


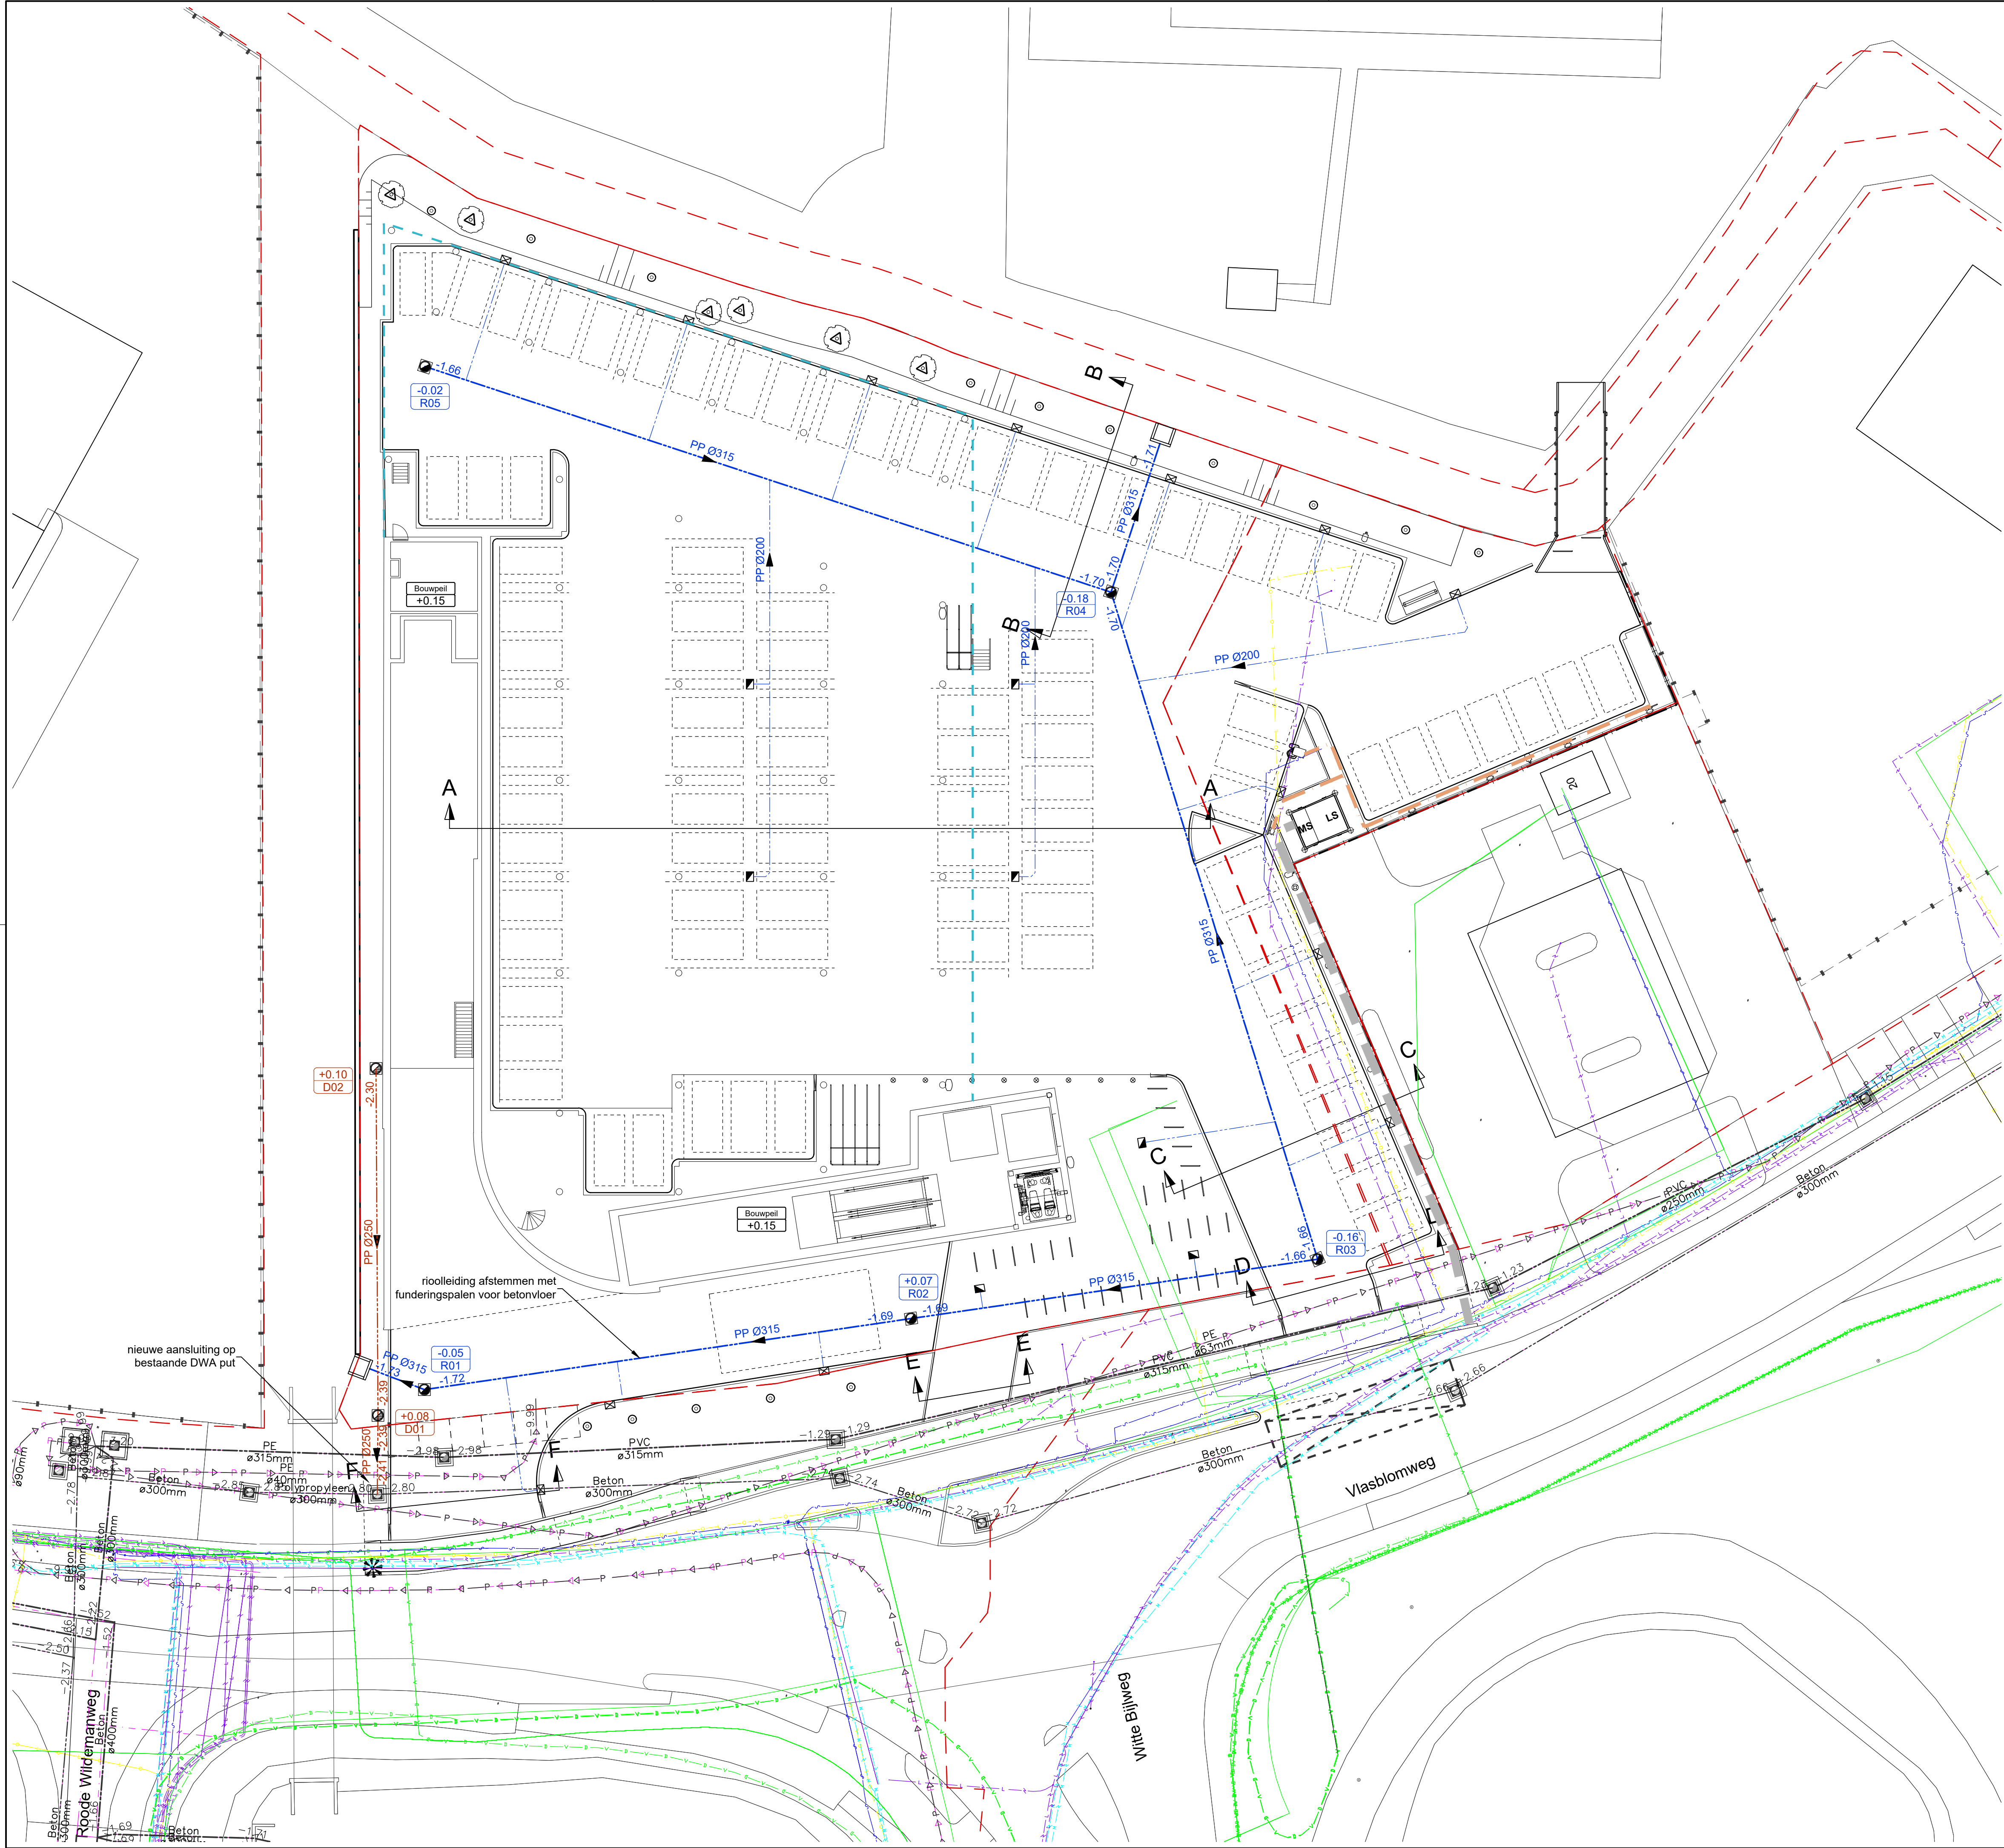

Legenda		
Geometrie	Omschrijving	Status
	Datatransport	Bestaand
	Datatransport	Nieuw
	Duct	Bestaand
	Kabelbed	Bestaand
	Mantelbuis data	Bestaand
	Laagspanning	Bestaand
	Mantelbuis LS	Bestaand
	Middenspanning	Bestaand
	Middenspanning 10 kV	Bestaand
	Mantelbuis MS	Bestaand
	Gas lage druk	Bestaand
	Mantelbuis gas lage druk	Bestaand
	Hulpstuk overig	Bestaand
	Water	Bestaand
	Mantelbuis water	Bestaand
	Orientatiepolygoon	Bestaand
	Drukriolering	Bestaand
	Riolering vrijverval	Bestaand
	Riolering vrijverval	Vervallen
	Mantelbuis riolering vrij verval	Bestaand

legenda

	RWA hoofdriool met bijbehorende strenginformatie		kolkaansluitleiding PP Ø125 mm tenzij Ø220 mm is getekend kleur grijs
	DWA hoofdriool met bijbehorende strenginformatie		straatkolk type NeBo BS 125 DR/OB
	RWA put / putdeksel met b.o.b. aansluitende leidingen type PP Ø600 mm conform bouwbeschrijving Lidl 2023		trotoirkolk type NeBo BS 128 LD/OB
	DWA put / putdeksel Ø600 mm met b.o.b. aansluitende leidingen type PP Ø600 mm conform bouwbeschrijving Lidl 2023		uitstroombak type beton aansluiting Ø 315mm
	bestaande DWA put met b.o.b. van nieuwe aansluitende leiding t.p.v. int'l losdock		bestaande boom met boombescherming
	RWA putnummer met putdekselhoogte		nieuwe boom zie tekening D02-SIT
	DWA putnummer met putdekselhoogte		nutstracé breedte 0,50 m
	daklijn van gebouw		nutstracé laadpalen breedte 0,20 m mantelbuis min. Ø50 mm conform bouwbeschrijving Lidl 2023

ATTENTIE:
Wij wijzen er nadrukkelijk op dat de op de tekening aangegeven kabels en leidingen slechts bij benadering zijn ingetekend aan de hand van door de diverse bedrijven beschikbaar gestelde tekeningen. De tekening is gemaakt om inzicht te krijgen in eventuele noodzakelijke verlegging i.v.m. plaatselijke tracéwijzigingen en veranderingen van de wegbreedte.
Bij afwijking van de op deze tekening vermelde gegevens met de feitelijke toestand aanvaarden wij geen verantwoording van welke aard ook.

- maten in meters, tenzij anders aangegeven
- hoogtematen in meters t.o.v. N.A.P.



A	nutstracé laadpalen	ms	rd	rd	09-10-2025
Wjz.	Omschrijving	Get.	Geç.	Vrijg.	Datum



Lidl Nederland GmbH Lidl Wormerveer nieuwe situatie - riolering met kabels en leidingen			
Indieningsvorm	DO	Schaal	1:200
Formaat	A1	Datum	02-05-2025
Besteksnummer	n.v.t.		
Bestandsnaam	2167-01-D03-A-RIO.dwg		
Projectleider	R. Delaey	Gecontroleerd	R. Delaey
Getekend	M. Schlote	Vrijgave	R. Delaey

Projectnummer 2167-01	Tekening D03-RIO	Blad 1 van 1	Versie A
--------------------------	---------------------	-----------------	-------------