


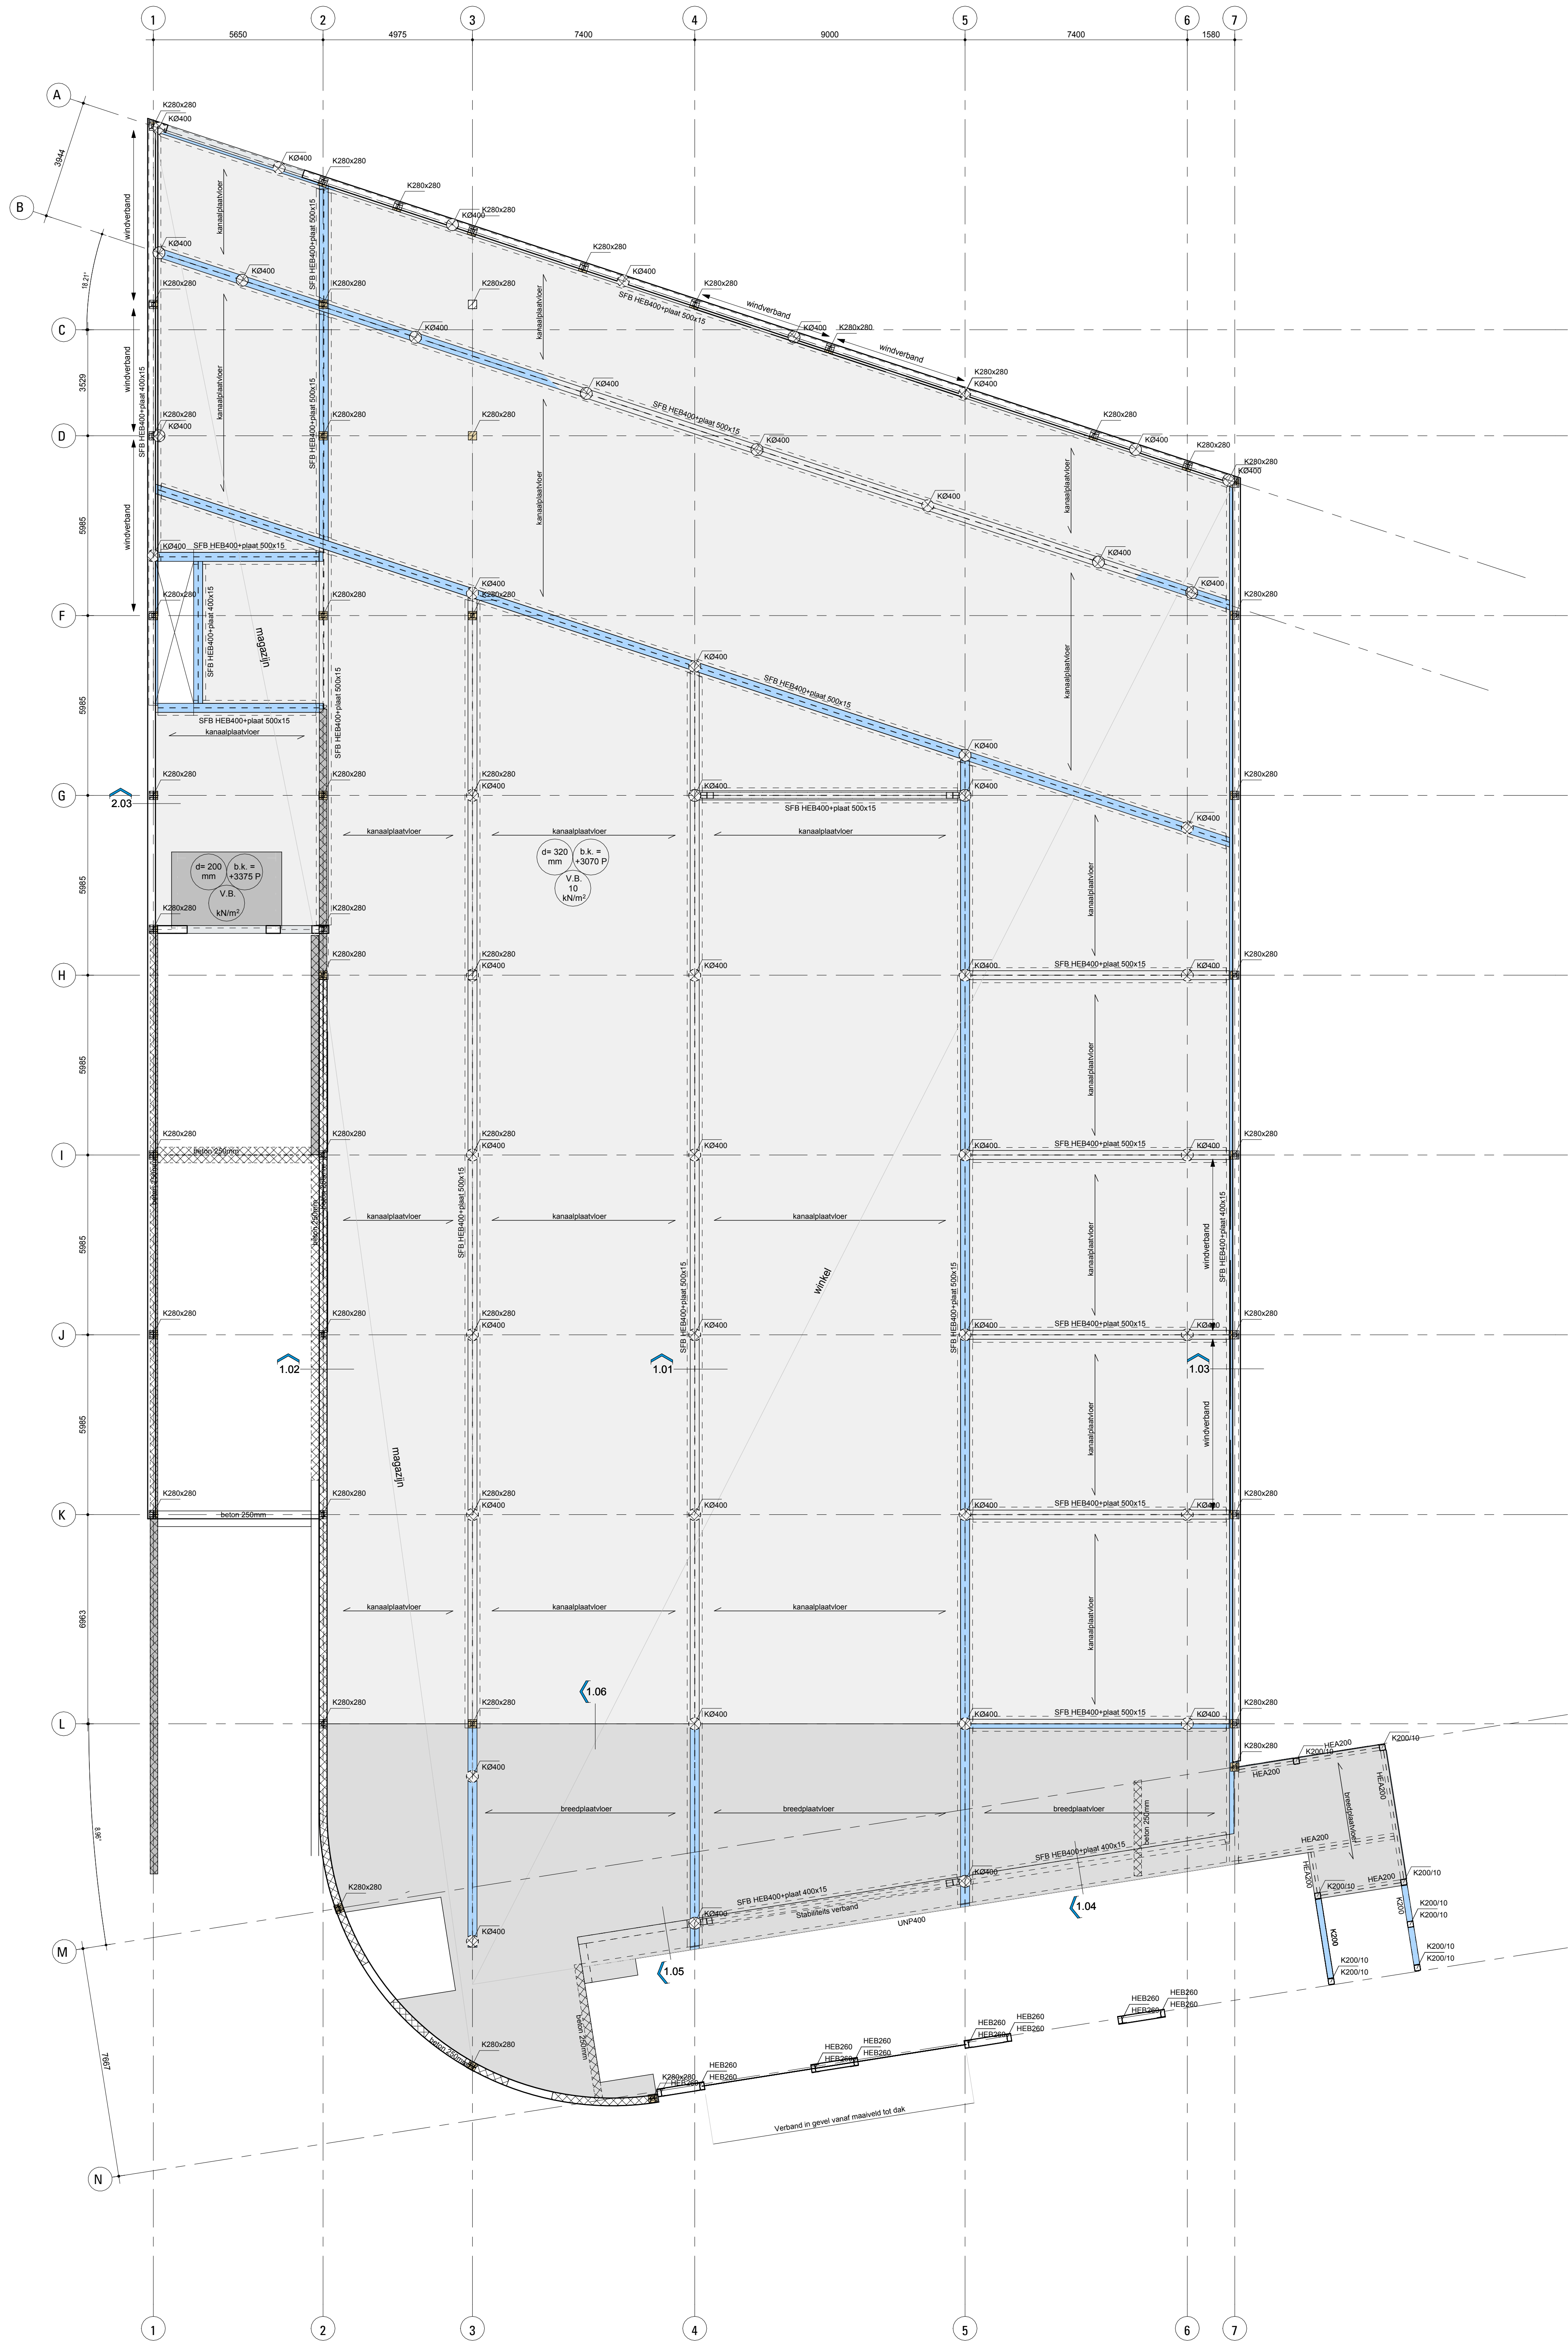

OPMERKINGEN HSB :

- Stijlen maximaal h.o.h. afstand 600 mm.
- Minimale toe te passen hoekwaaier C18.
- Definitieve tekening en berekening op te stellen door de leverancier.

RENVOOI VOOR PLATTEGRONDEN :

- Beton boven de vloer
- ▨ Beton onder de vloer
- ▤ Beton onder en boven de vloer
- ▧ Betonbalk onder de vloer
- ▩ Metsteelwerk onder de vloer (dragend)
- Lijnlaast (metsteelwerk)

KOLOMMEN :

- ▬ Kolom boven de vloer
- ▨ Kolom onder de vloer
- ▤ Kolom boven de vloer
- ▧ Kolom onder de vloer

Brandwerendheidseis met betrekking tot
bezuiken hoofdconstructie: 90 minuten
WBDBO-eis: 90 minuten

De brandwerendheid wordt gerealiseerd door:

Brandwerend bekleden:
knieke staaltemperatuur kolommen: °C
knieke staaltemperatuur liggers: °C

OPMERKINGEN STAALCONSTRUCTIE :

- Uitvoeringsklasse: **EXC.**
- Detailberekeningen en werktekeningen te leveren door de aannemer.
- Lussen minimaal 4 mm.
- Stompe lassen voorbewerken.
- Te lassen verbindingen rondom lassen.
- Staalsoort: conform NEN-EN 1033.
- Walprofielen: **S235JR** warmgewalst volgens NEN-EN 10025.
- Buisprofielen: **S355JH** warmgewalst volgens NEN-EN 10210.
- Boutkwaliteit: 8.8 gerold.
- Aankwaliteit: 4.6
- Kolommen ondergieten met krimparme mortel.
- De aannemer is verantwoordelijk voor de standzekerheid tijdens de uitvoering.
- Staalconstructies conserveren en/of brandwerend behandelen zoals opgegeven op tekening.

VERDIEPINGSVLOER :

- Vloer type: **bekistingsplaatvloer**
- Dik: **200 mm**
- Spanrichting vloer
- Schil opleggen op wanden: **10 mm**
- Schil opzuigen en geen zelfverdichtend beton toepassen.
- Wapening: Volgens opgave leverancier.
- ter goedkeuring van de directie.
- V.S. = versterkte strook, extra wapening in de vloer.
- Leidingverloop aanbrengen conform:
- "Richtlijnen leidingen in breedplaatvloeren" september 2017, tenzij anders aangegeven.
- Opleggen op vilt, "viltol 40" in PE-folie (of gelijkwaardig).
- Niet bij natte knopen.

VERDIEPINGSVLOER :

- Vloer type: **kanalplaatvloer**
- Dik: **200 mm**
- Spanrichting vloer
- Afschotvloer
- Permanente belastingen
- Variabele belasting
- Punt en lijnlasten

Druklag :

- Druklag
- Dikte bij steunpunt
- Dikte in het midden
- Wapening
- Stankteklasse
- Milieuklasse

Bij druklagen op kanalplaatvloeren is de dikte bij het steunpunt opgegeven.
Door opbolling van de kanalplaatvloer kan de dikte van de drukklaag geringer zijn

VERDIEPINGSVLOER :

- Vloer type: **kanalplaatvloer**
- Dik: **320 mm**
- Spanrichting vloer
- Afschotvloer
- Permanente belastingen
- Variabele belasting
- Punt en lijnlasten

CONSTRUCTIEVE UITGANGSPUNTEN :

- Gevolgklasse: **C2**
- Windgebied: **3, Onbebouwd**

A	18-10-2025	Optimalisatie		
Wp.	Dam	Overschrijving		

Bestand:				
Model architect:				
Model installateur:				

Project:	Nieuwbouw Lidl Wormerveer			
Locatie:	Wormerveer			

Opdrachtgever:	Lidl Nederland GmbH			
Architect:	Buro Ursem te De Goorn			

Ontwerper:	1e Verdiepingsvloer			
Fase:	Definitief ontwerp			

Formaat:	A0	Getekend:	J. Dinga	Status:	DEFINITIEF
Schaal:	1:100	Geece:	T.v. Wegeningen	Datum:	17-07-2025

Projectnummer:	24064	Blad:	BA-02
----------------	-------	-------	-------

Project:	Nieuwbouw Lidl Wormerveer			
Locatie:	Wormerveer			

Opdrachtgever:	Lidl Nederland GmbH			
Architect:	Buro Ursem te De Goorn			

Ontwerper:	1e Verdiepingsvloer			
Fase:	Definitief ontwerp			

Formaat:	A0	Getekend:	J. Dinga	Status:	DEFINITIEF
Schaal:	1:100	Geece:	T.v. Wegeningen	Datum:	17-07-2025

Projectnummer:	24064	Blad:	BA-02
----------------	-------	-------	-------