
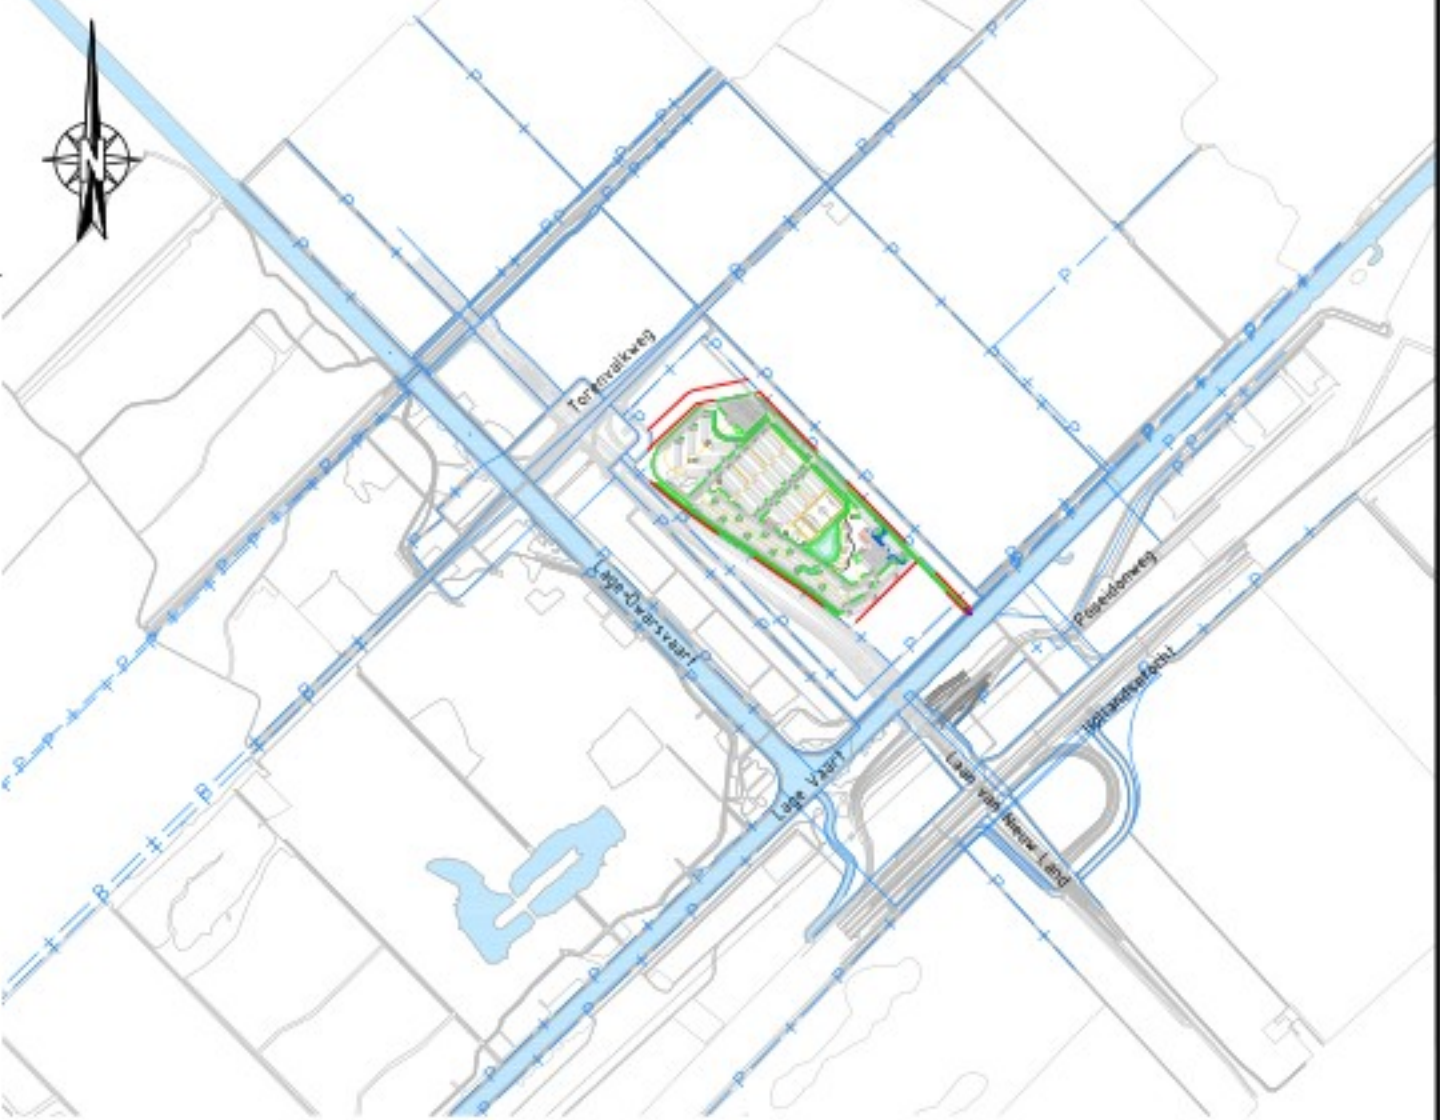


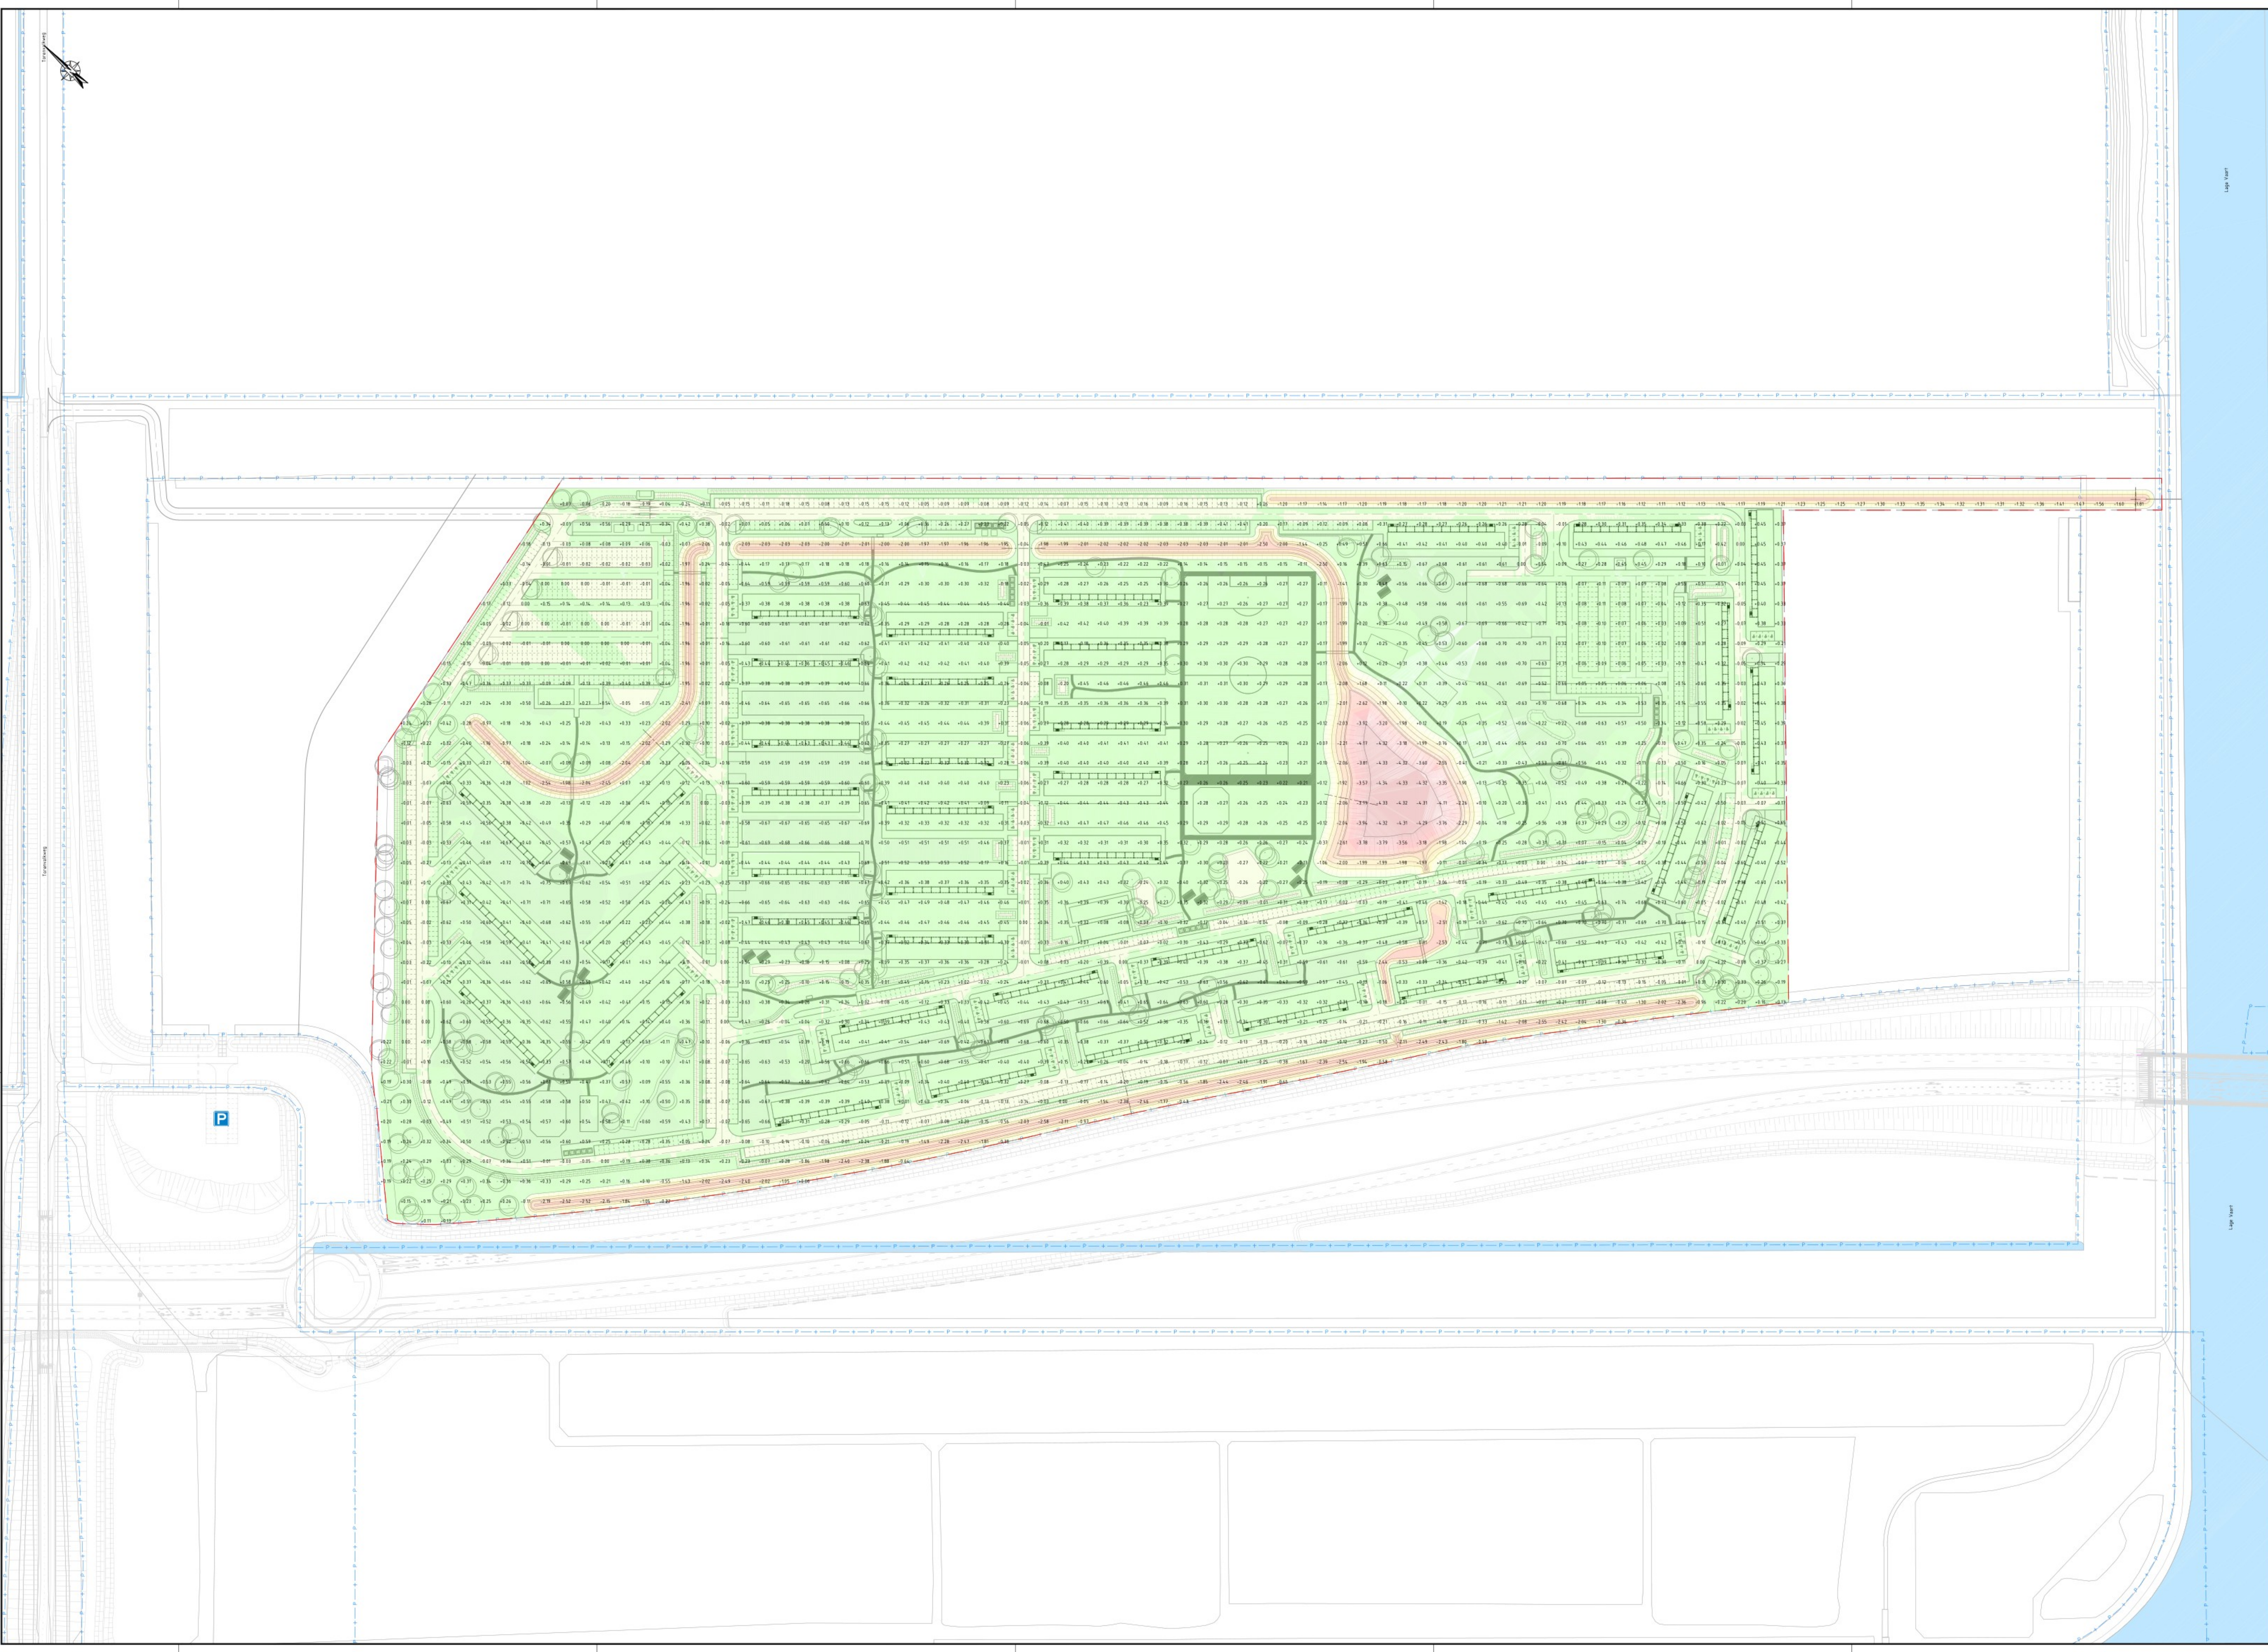

Overzicht
SCHAAL 1 : 20.000

Ontgravingsdieptes				
Numer	Kleur	Minimum Hoogte	Maximum Hoogte	2D Oppervlakte
1		-4.200	-1.000	60932 m²
2		-4.000	-3.500	56614 m²
3		-3.500	-3.000	55810 m²
4		-3.000	-2.500	24540 m²
5		-2.500	-2.000	622012 m²
6		-2.000	-1.500	364110 m²
7		-1.500	-1.000	290186 m²
8		-1.000	-0.500	290343 m²
9		-0.500	0.000	286915 m²
10		0.000	0.500	1341644 m²
11		0.500	0.811	3639654 m²

Opmerkingen:

- Maotvoering in m, tenzij anders aangegeven;
- Hoogtemaatvoering t.o.v. NAP, tenzij anders aangegeven;
- Materiaalmaten in mm, tenzij anders aangegeven;
- Diameters in mm, tenzij anders aangegeven;
- Verhardingsmaterialen in cm, tenzij anders aangegeven.

Datum	Tekenaar	Wijzigingen	Contr.	Vrijg.
13-02-2026		Eerste versie		
A				
B				
C				
D				
E				

Opdrachtgever: Level Development

Project: Ontwikkeling huisvesting
arbeidsmigranten Lelystad
Projectnummer: 2401053

Onderdeel: Ontgravingstekening

Tekeningnr.: OGO1-01-DO-A-C
Fase: DO
Status: Concept

Schaal: 1:1000
Formaat: A0
Blad: 1 van 1

