
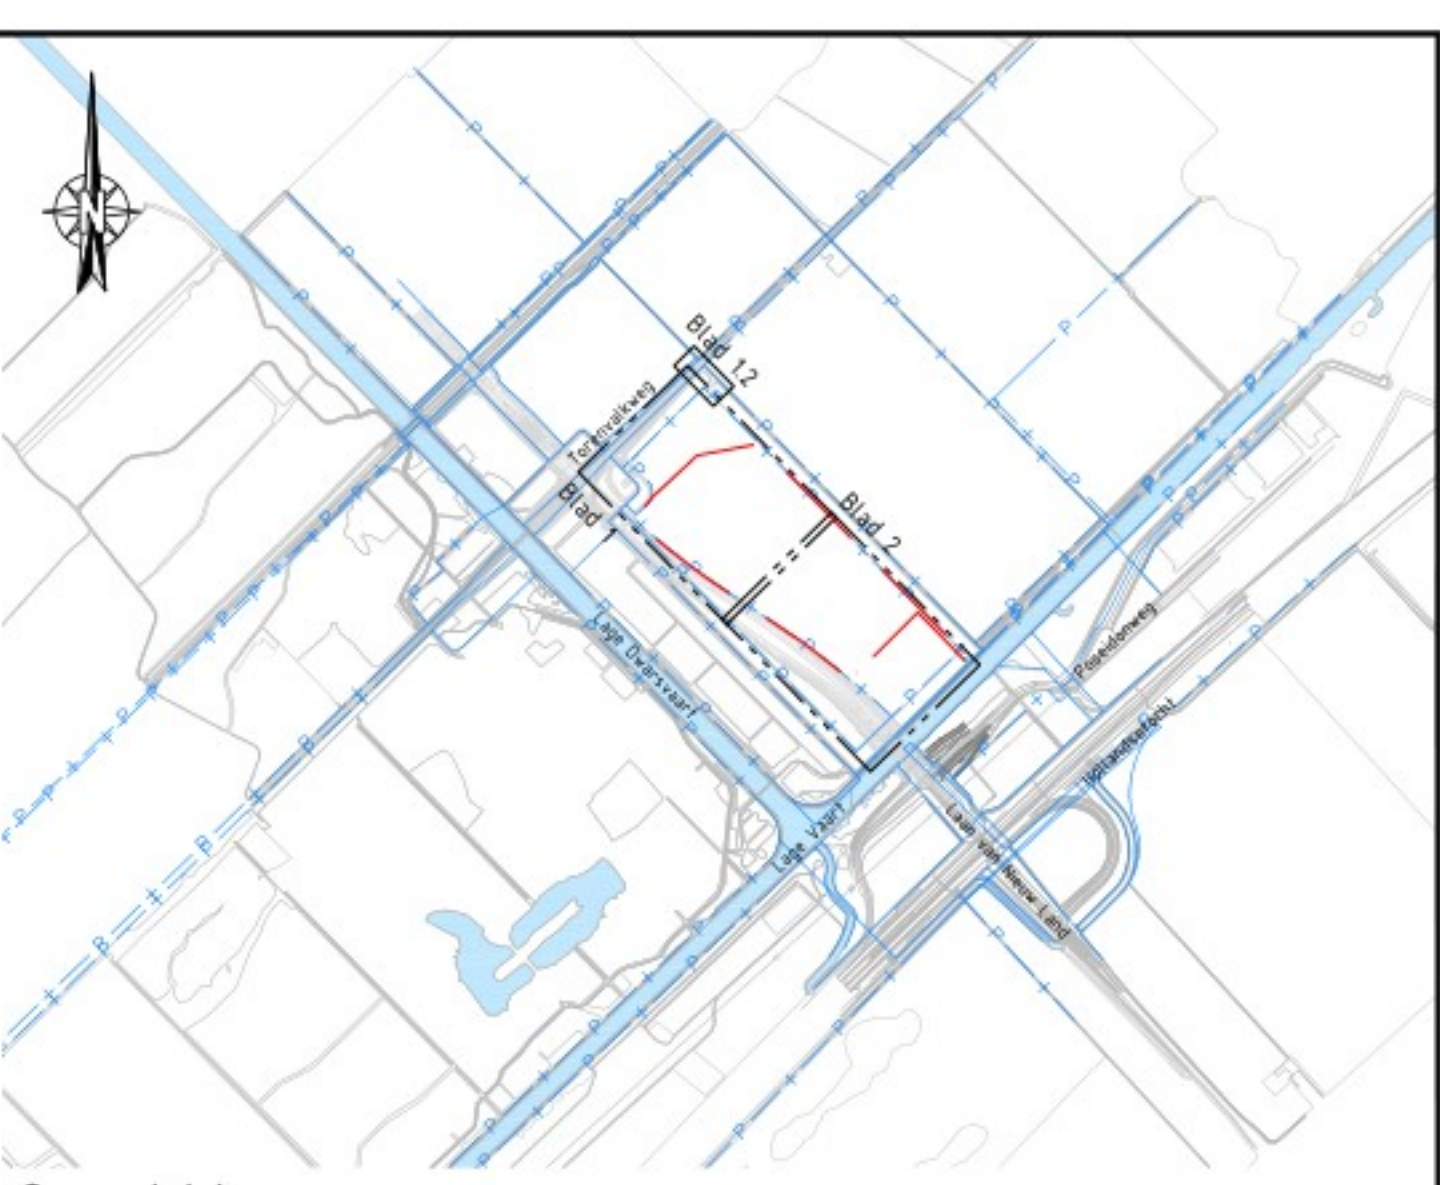


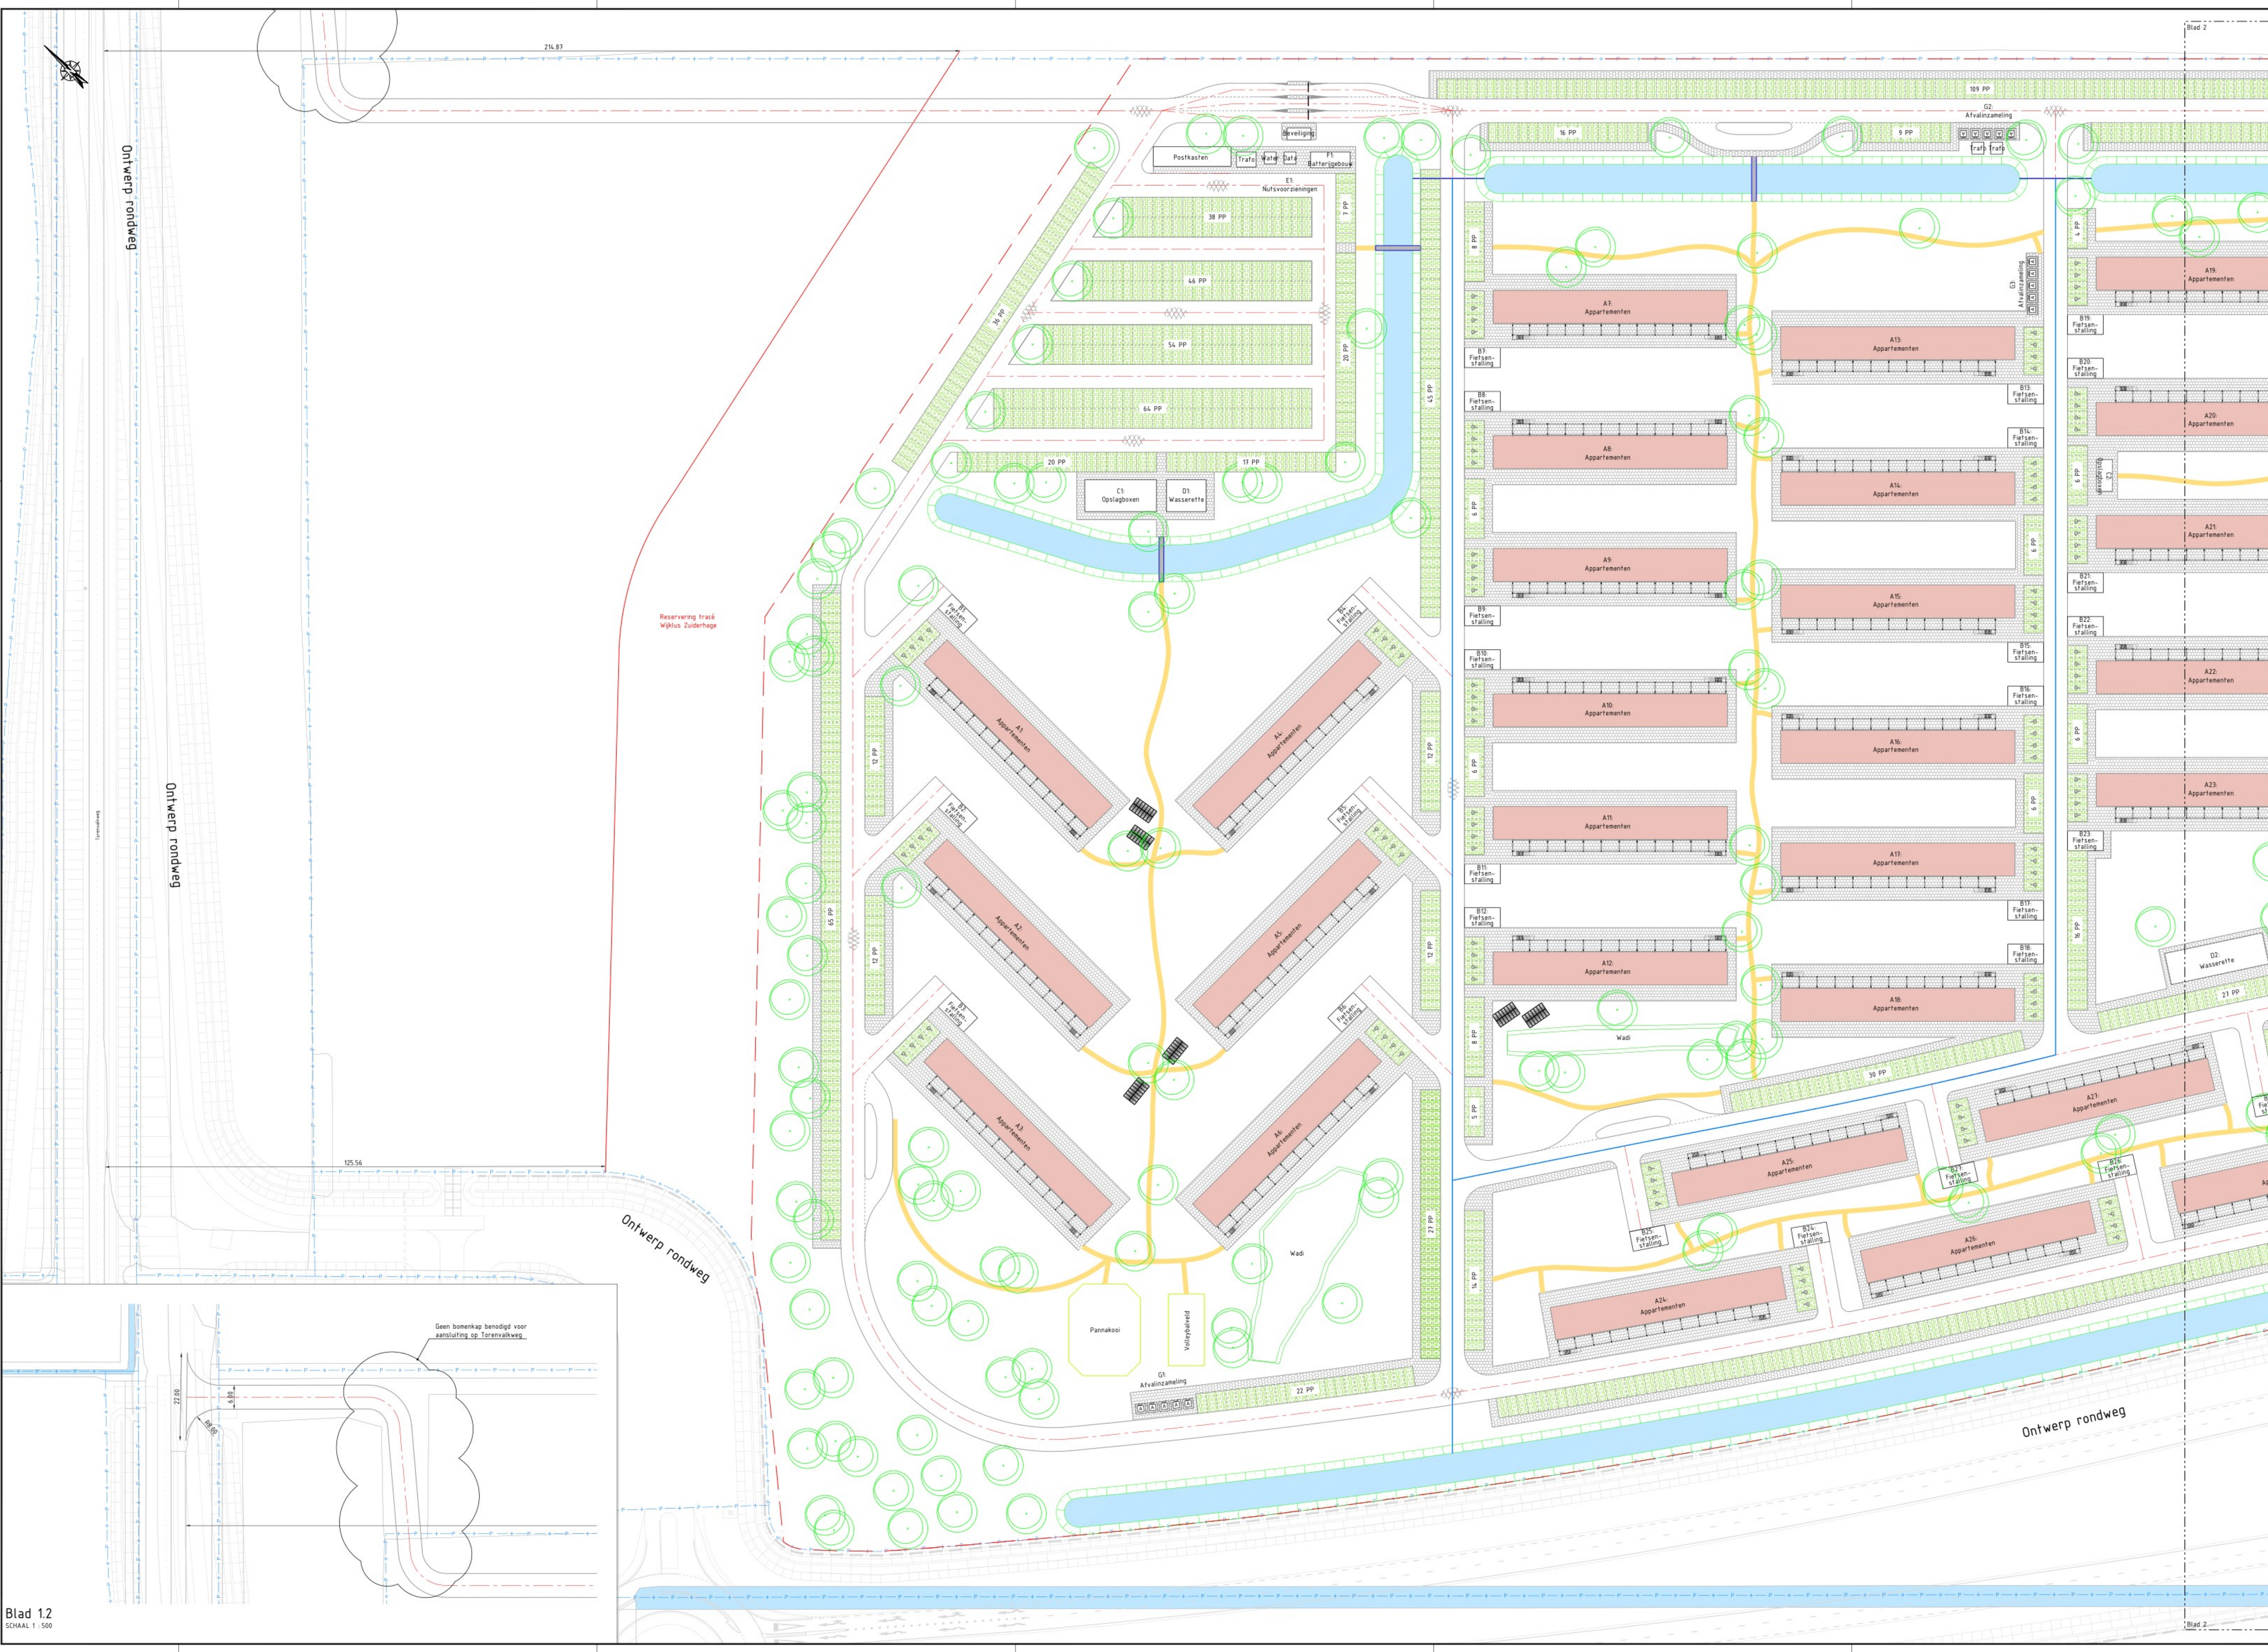

Overzicht
SCHAAL 1 : 20.000

Legenda

- BGT - Basisregistratie grootschalige topografie
- BK - Basisregistratie kadaaster
- Projectgrens
- Verharding
- As - rijsbaan
- Parkeervakafdeling - soort n.t.b.
- Walgang
- Sportveld
- Duker - beton
- Duker - kunststof
- Stuwconstructie
- Asfalt rijsbaan - Zwart
- Deklaag AC16 Surf OL-A 40 mm
- Onderlaag AC22 Base OL-A 80 mm
- Menggranulaat 6/315 400 mm
- Wegdek
- Parkeervakverharding
- Grasbetongegels 400x600 120 mm
- Straatlaag zand 70 mm
- Menggranulaat 6/315 330 mm
- Wegdek
- Trottoir
- Betongegels 300x300 45 mm
- Straatlaag zand 50 mm
- Fundering zand 250 mm
- Wandelpad
- Verharding n.t.b.
- Menggranulaat 6/315 100 mm
- 350 mm
- Bebouwing
- Zand
- Waterlijn (indicatief)
- Loopbrug
- Soort n.t.b.
- Kassen
- Boom - Type en grootte n.t.b.

Opmerkingen:

- Maatvoering in m, tenzij anders aangegeven;
- Hoogtemaatvoering t.o.v. NAP, tenzij anders aangegeven;
- Materiaalmaten in mm, tenzij anders aangegeven;
- Diameters in mm, tenzij anders aangegeven;
- Verhardingsmaterialen in cm, tenzij anders aangegeven.

Datum	Tekenaar	Wijzigingen	Contr.	Vrijg.
A 31-10-2025		Eerste versie		
B 11-11-2025		Diverse wijzigingen		
C 21-11-2025		Diverse wijzigingen		
D 25-11-2025		Maatvoering toegevoegd t.p.v. inrit		
E 26-11-2025		Diverse wijzigingen		

Opdrachtgever: Level One Uitzendbureau

Project: Ontwikkeling huisvesting arbeidsmigranten Lelystad

Projectnummer: 2401053

Onderdeel: Bovengrondse infra - Blad 1

Tekeningnr.: B101-01-SO-E-C

Scale: 1:500

Phase: SO

Status: Concept

Blad: 1 van 2

RvB Engineering B.V. 2025. Alle rechten voorbehouden.



RvB Engineering B.V.

Nobelstraat 18

3846 CG Harderwijk

(0)88 786 85 60

info@rvbengineering.nl