
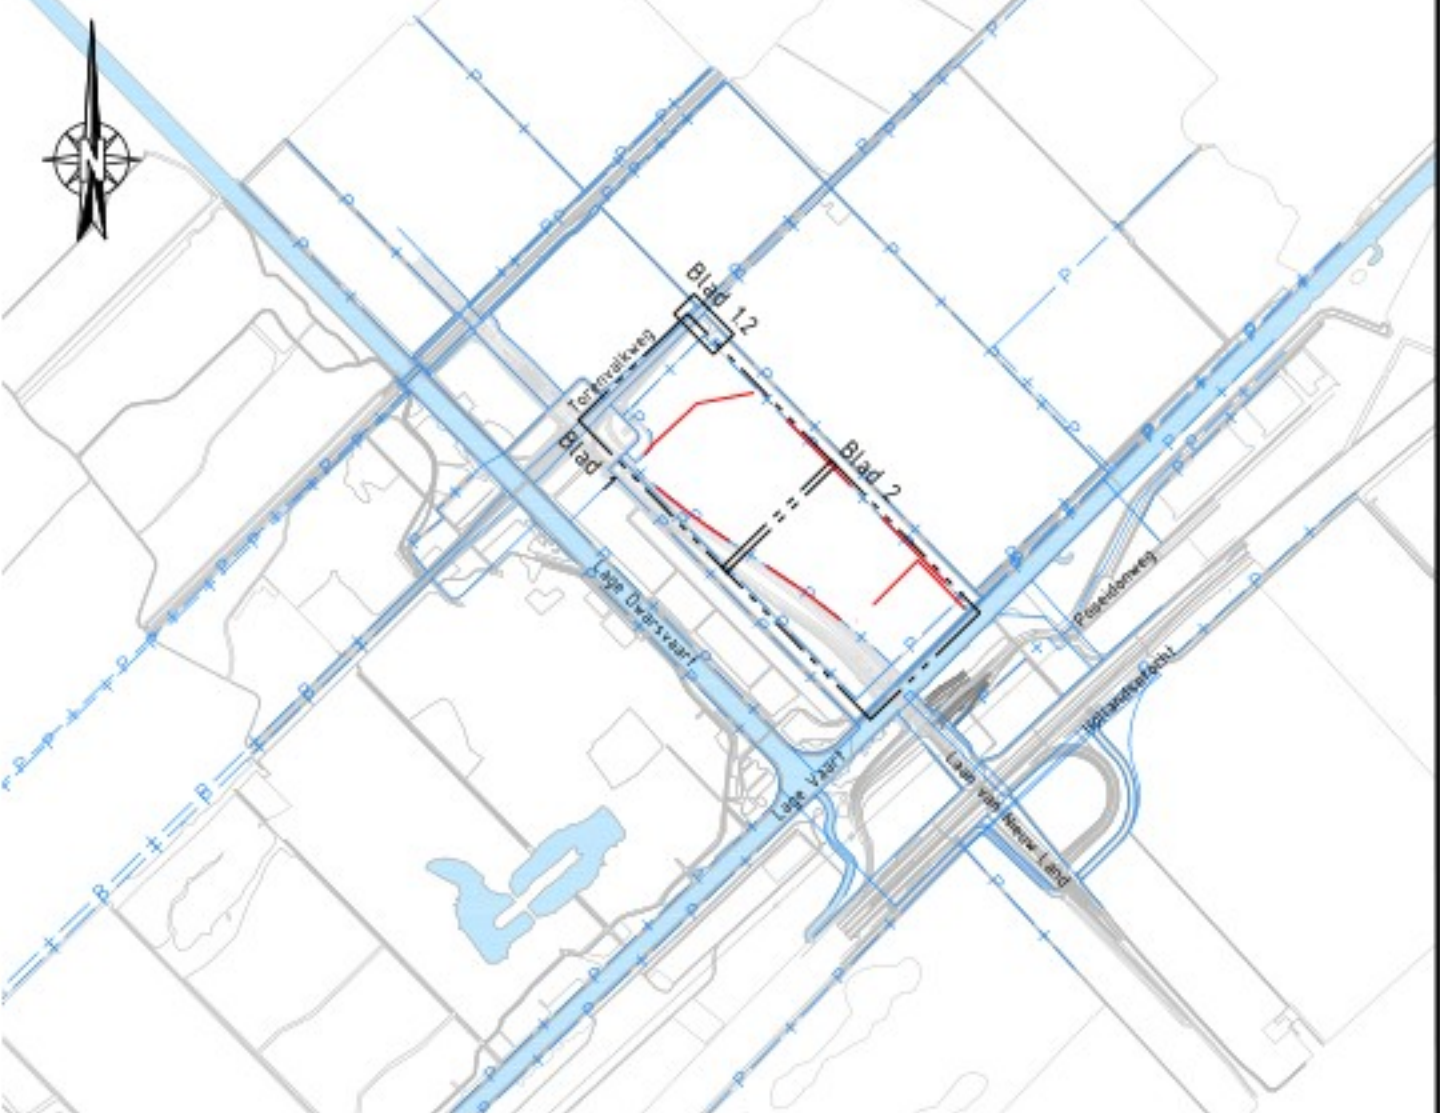


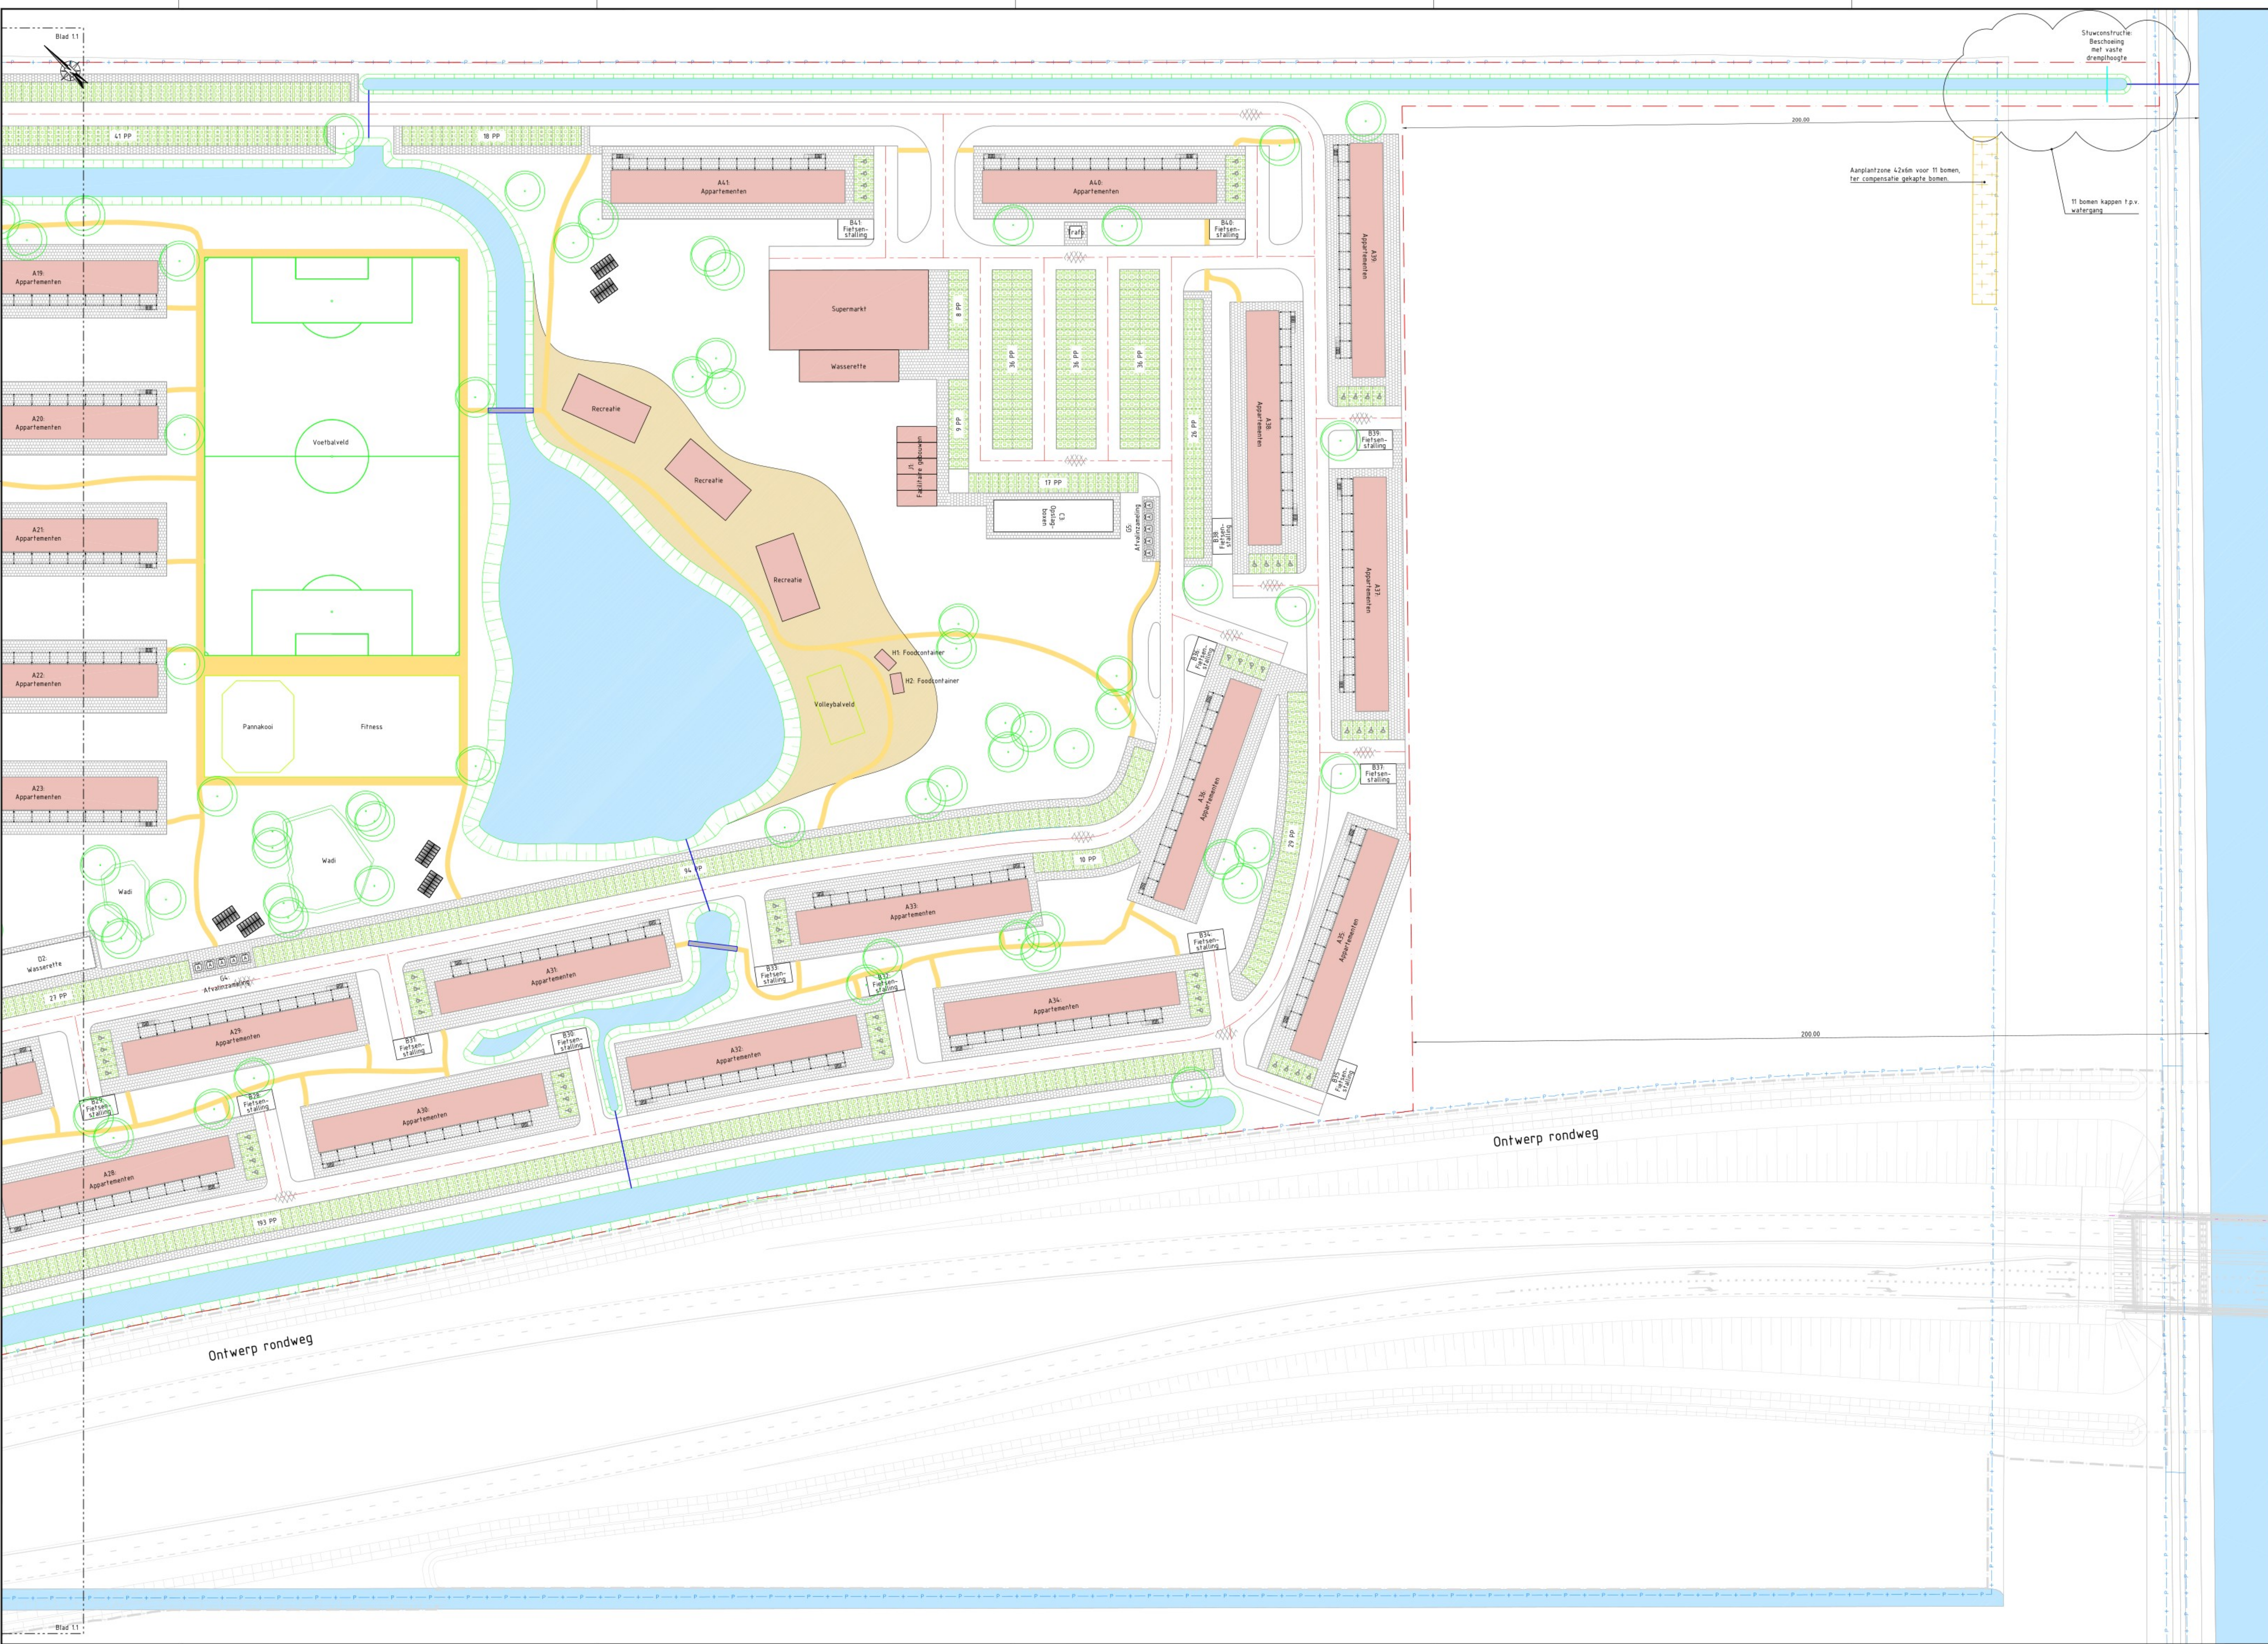

Overzicht
SCHAAL 1 : 20.000

Legenda

- BGT - Basisregistratie grootschalige topografie
- BK - Basisregistratie kadaster
- Projectgrens
- Verharding
- As-rijbaan
- Parkvervalscheiding - soort n.t.b.
- Waltergang
- Sportveld
- Duker - beton
- Duker - kunststof
- Stuwconstructie
- Asfalt rijbaan - Zwart
- Deklaag AC16 Surf OL-A 40 mm
- Onderlaag AC22 Base OL-A 80 mm
- Menggranulaat 6/315 400 mm
- Wegendeck
- Parkvervalsverharding
- Grasbehoefte 400x600 120 mm
- Straatlaag zand 70 mm
- Menggranulaat 6/315 330 mm
- Wegendeck
- Trottoir
- Betontegels 300x300 45 mm
- Straatlaag zand 50 mm
- Fundering zand 250 mm
- Wandelpad
- Verharding n.t.b.
- Menggranulaat 6/315 100 mm
- 350 mm
- Bebouwing
- Zand
- Waterlijn (indicatief)
- Loopbrug
- Soort n.t.b.
- Kassen
- Boom - Type en grootte n.t.b.

Opmerkingen:

- Meetvoering in m, tenzij anders aangegeven;
- Hoogtemaatvoering t.o.v. NAP, tenzij anders aangegeven;
- Materiaalmaten in mm, tenzij anders aangegeven;
- Diameters in mm, tenzij anders aangegeven;
- Verhardingsmaterialen in cm, tenzij anders aangegeven.

Datum	Tekenaar	Wijzigingen	Contr.	Vrijg.
A 31-10-2025		Eerste versie		
B 11-11-2025		Diverse wijzigingen		
C 21-11-2025		Diverse wijzigingen		
D 25-11-2025		A35/A36 20° gedraaid, infra eromheen aangeheeld		
E 26-11-2025		Diverse wijzigingen		

Opdrachtgever: Level One Uitzendbureau

Project: Ontwikkeling huisvesting

Projectnummer: 2401053

Onderdeel: Bovengrondse infra - Blad 2

Tekeningnr.: B101-02-SO-E-C
Fase: SO
Status: Concept

Schaal: 1:500
Formaat: A0-1360
Blad: 2 van 2

