




Aansluiting op het bruggenhoofd tussen DWP 50c en 50a




Situatietekening 1:1500


Legenda	
Restant	
	Restanten van de aanwezige grasbetontegels verwijderen
	Maaveld
	Bovenkant baggerlaag
	Waterlijn sloot
	Perceelsgrens
	Datatransport
	Mantelbus data
	Laagspanning
	Mantelbus LS
	Gas lage druk
	Mantelbus gas lage druk
	Riolering vrijerval
	Projectscope
	Boom
Nieuw	
	Onderwaterbeschoeiing
	Talud
	Waterlijn sloot
	Ontgraven talud/maaboot (doorsnede)
	Ontgraven talud/maaboot (bovenaanzicht)
	Grond aanvullen onder waterlijn (bovenaanzicht en doorsnede)

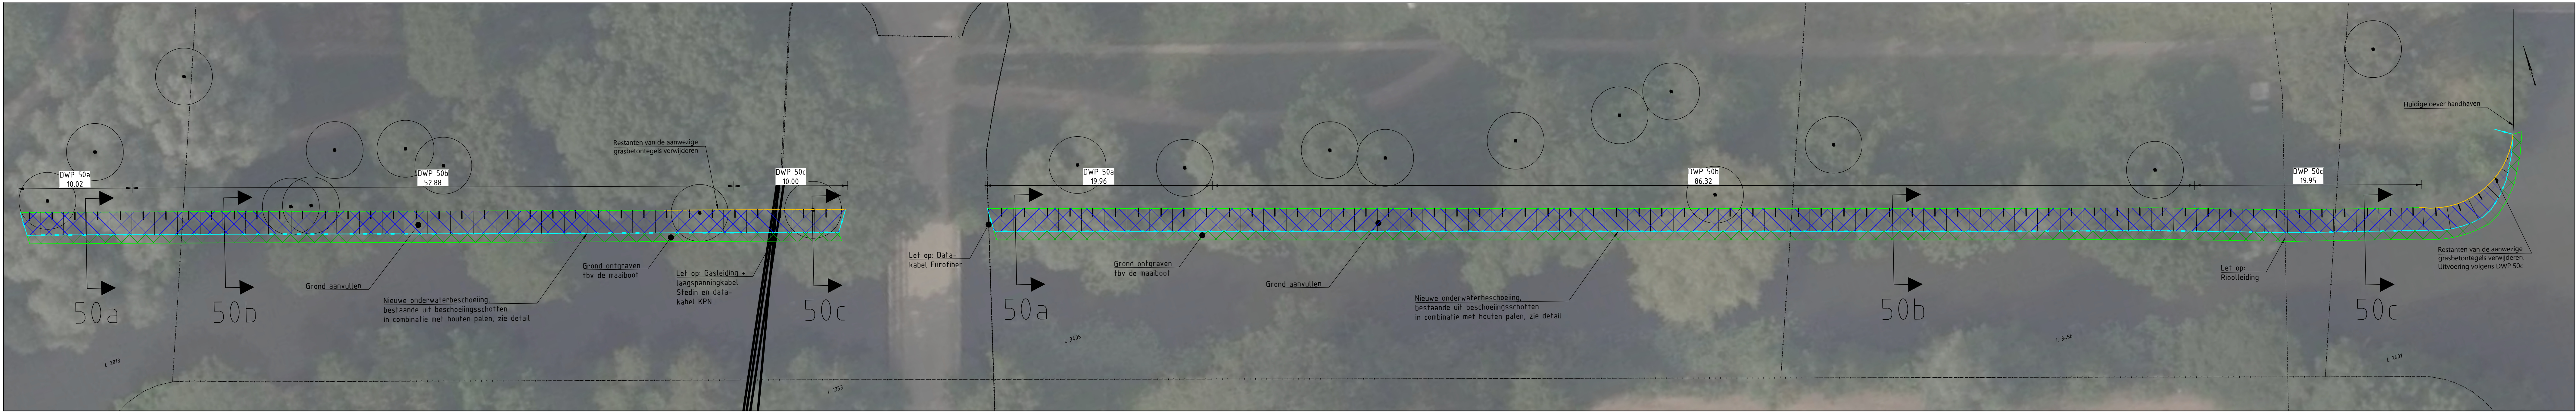

Bovenaanzicht 1:200

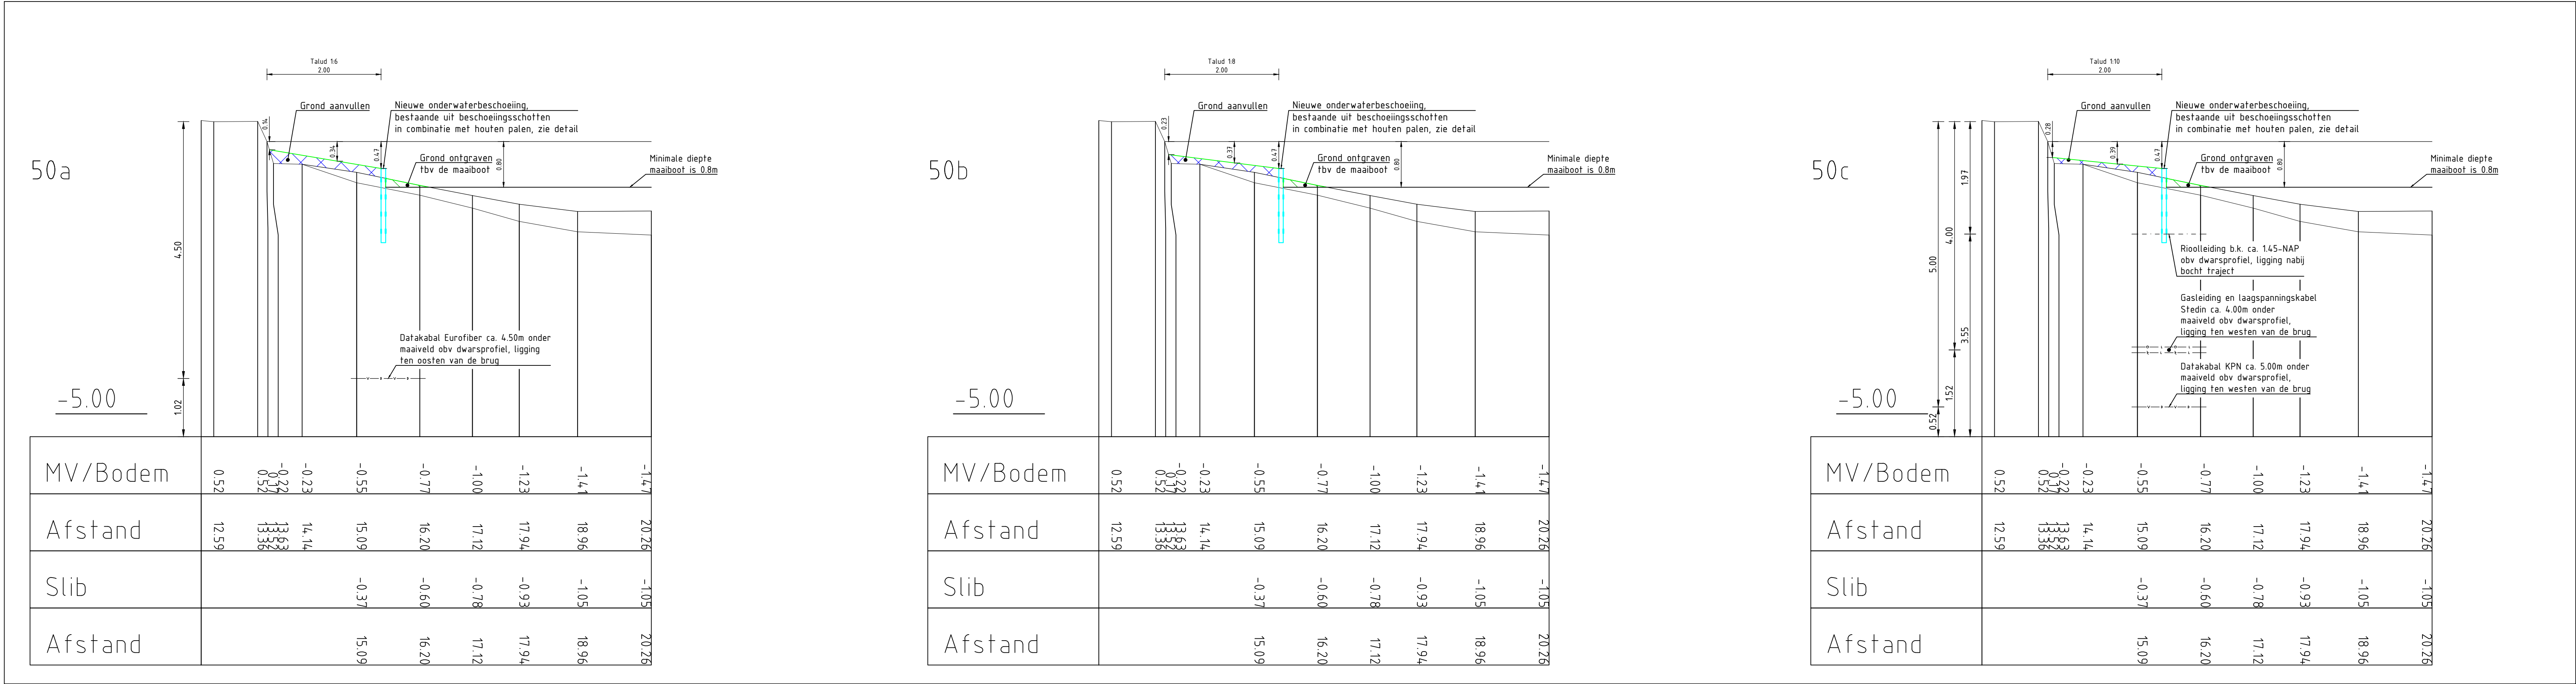

Dwarsprofielen 1:50

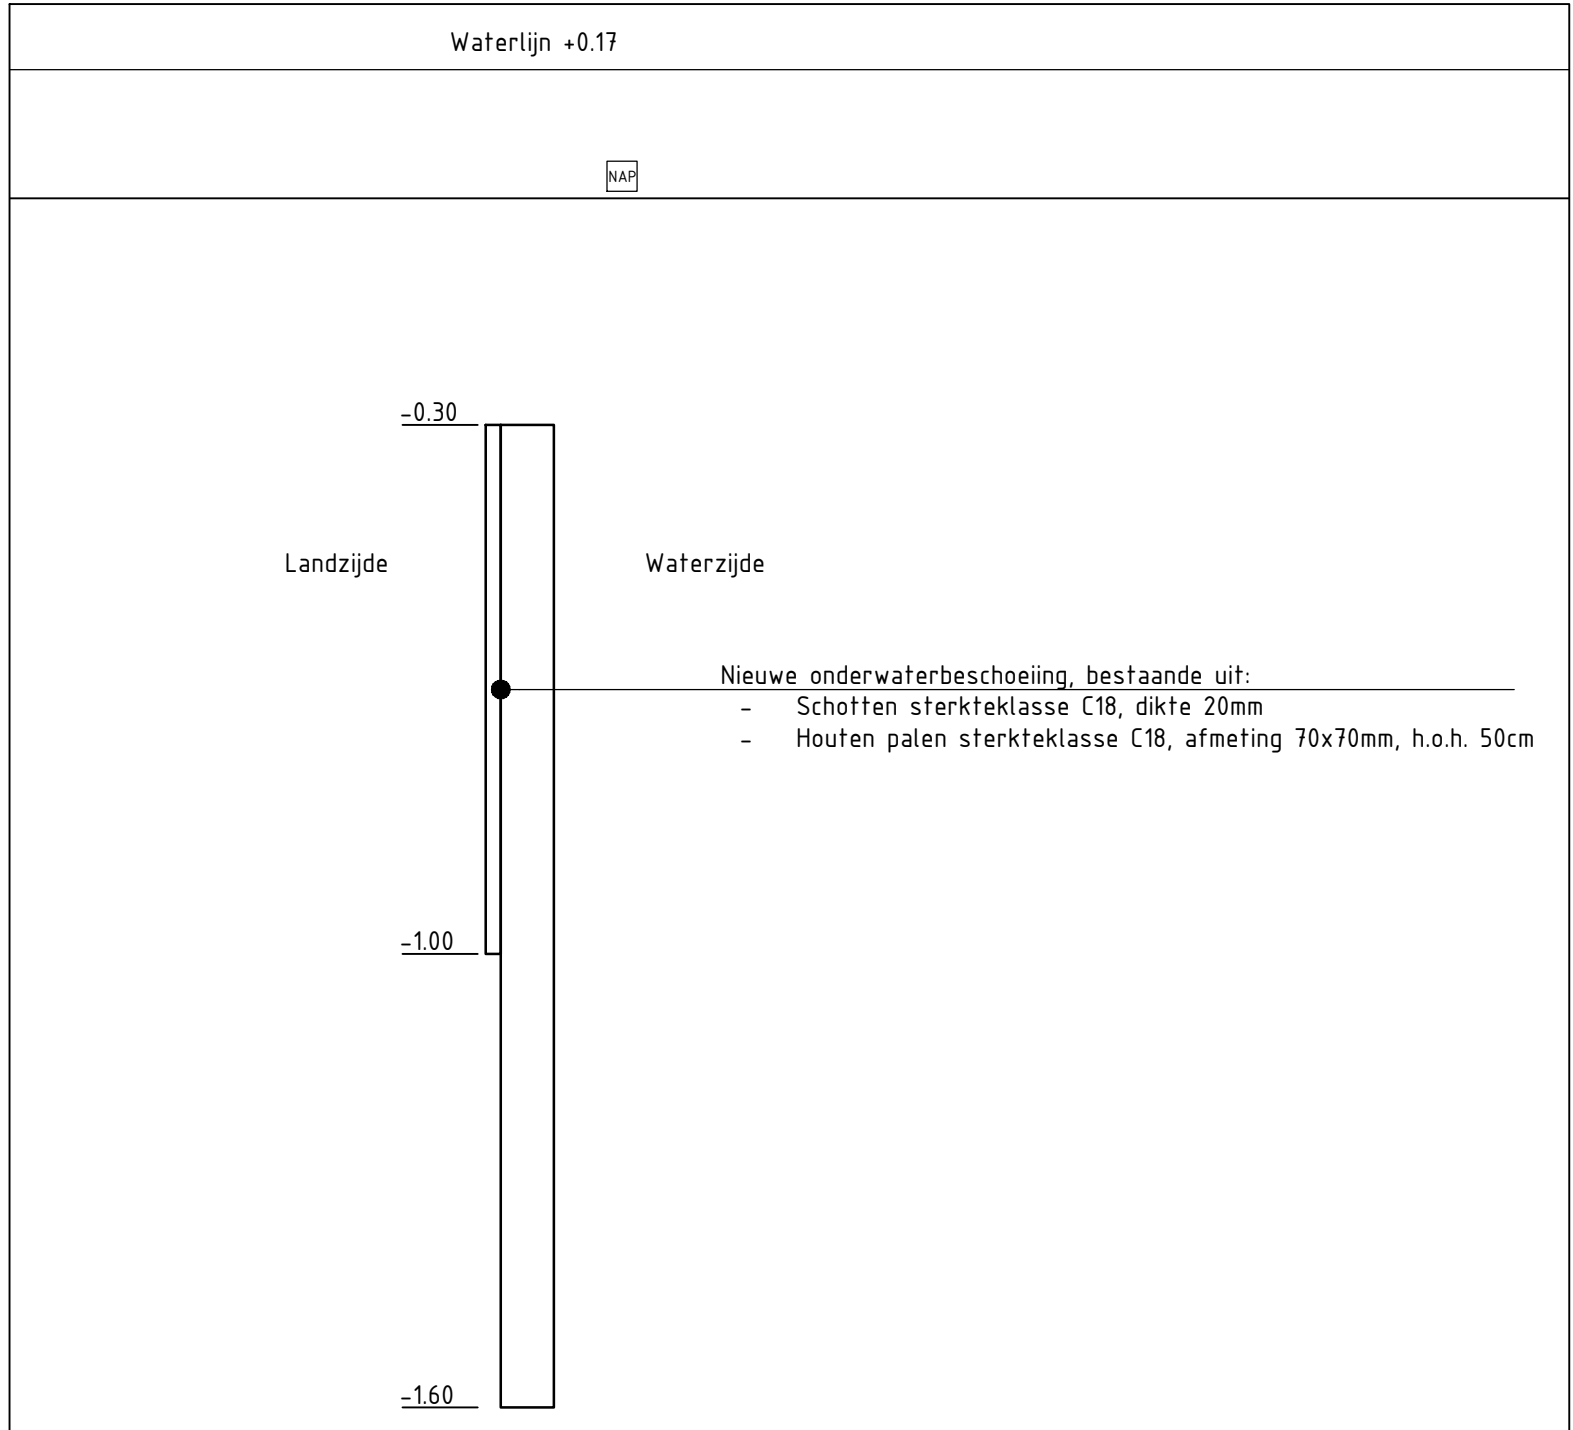

Detail onderwaterbeschoeiing 1:10

BRON

Perceel grens: Basisregistratie Kadaster (BRK) (POK) december 2023
KADASTER: KLIJ orientatiemelding 2300140644_1 30-10-2023
Bomen: Boomkronen en grafieken gemeente Utrecht 20220318
Luchtfoto 2022

BIJBEHORENDE TEKENINGEN

ALGEMEEN

Maatvoering in meters, tenzij anders aangegeven.
Palliatoren in meters t.o.v. N.A.P.
Hoeken in 360 graden stelsel.
Coördinaten in meters t.o.v. Rijksdriehoekstelsel (EPSG 28992)
Maatvoering afgerond op cm. Doortekeningen kunnen hierdoor een cm afwijken.

2	Kabels en leidingen in DWP 50a en 50c toegevoegd	15-05-2026	RKa	Alto
1	Voorlopig ontwerp	30-01-2026	RKa	Alto
1	Definitief ontwerp	Datum	Gefekend	Accoord

Opdrachtgever		Bezoekadres		Telefoon	
HOOGHEEMRAADSCHAP DE STICHTSE RIJNLAND		Postadres		E-mail	
Project		39% 2D Houten		www.hdr.nl	

Natuurvriendelijke oevers te Utrecht

Bovenaanzicht, situatietekening en dwarsprofielen DWP 50 Arienslaan te Utrecht

Objectcode intern	Projectnummer	Documentnr. GWS	Tekeningnummer	Blad	Aantal	Verste	Datum
-	432303	-	432303-06-31-00	1	1	2	15-05-2026
Documentaart	Bestand	Formaat	Schaal	Afmeting	Gefekend	Accoord	Projectfase
TEKENING	-	A0	Zie tek	8	RKa	Alto	Definitief ontwerp
Status		Definitief					