

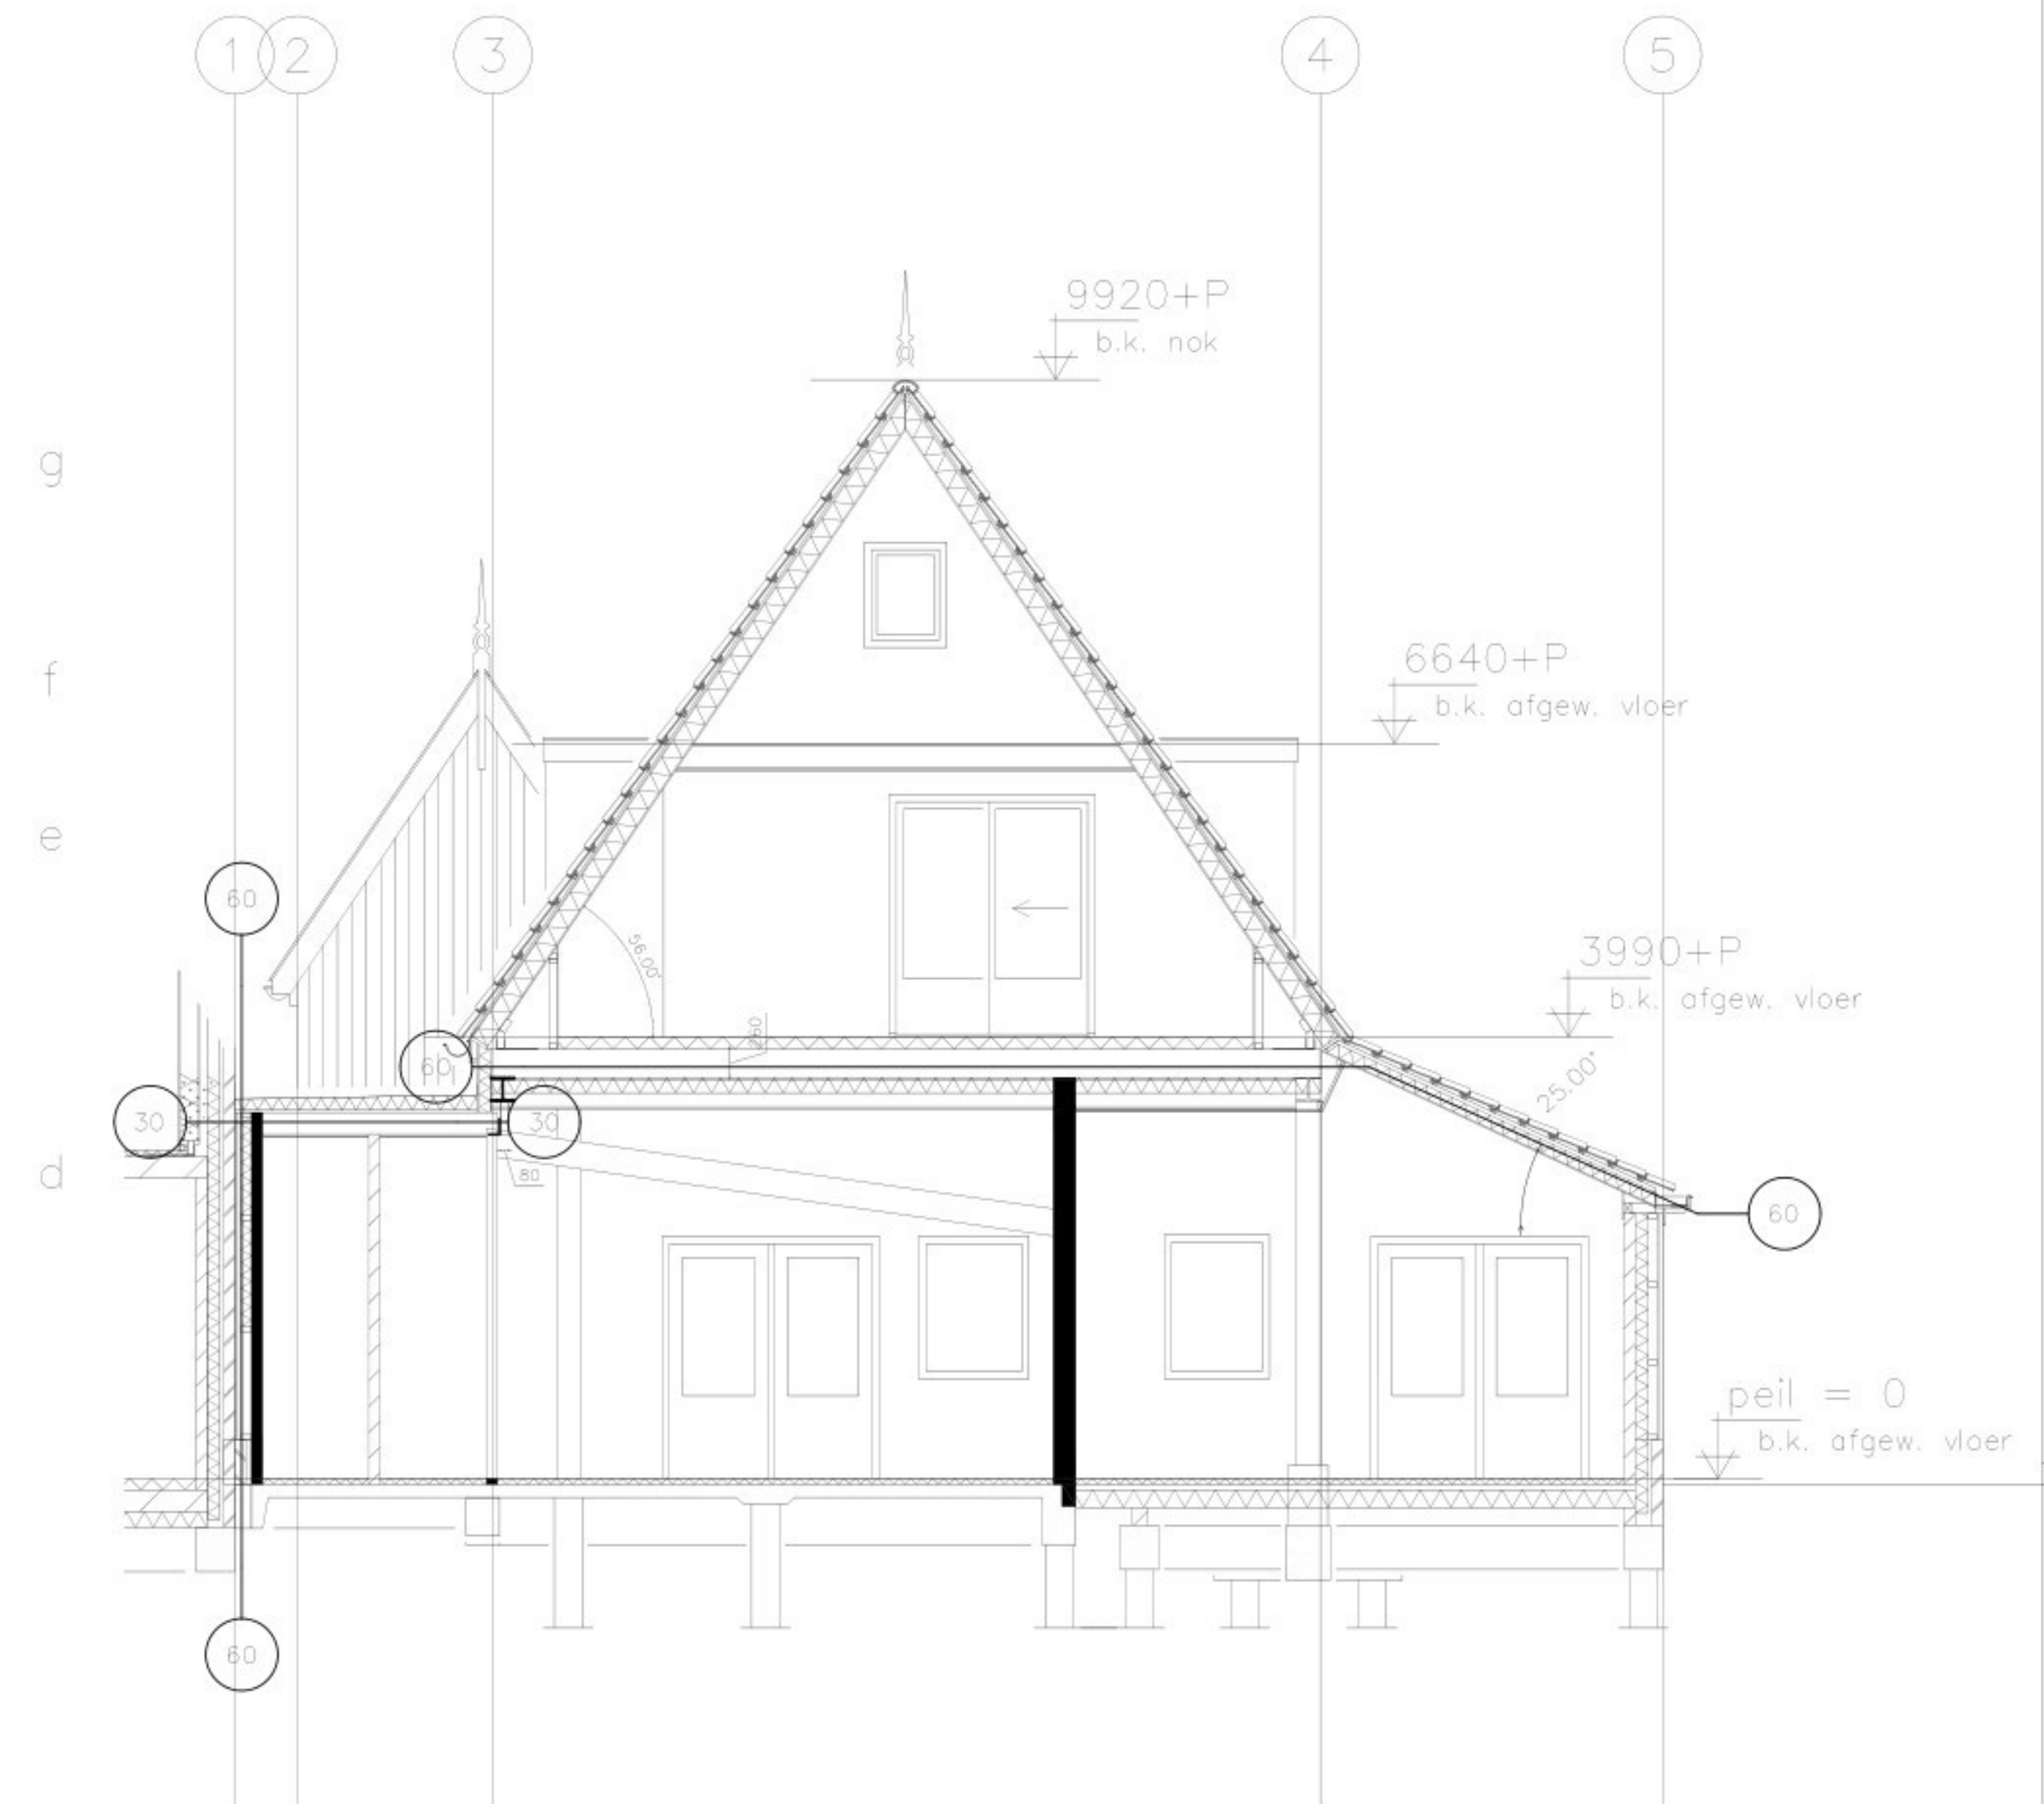


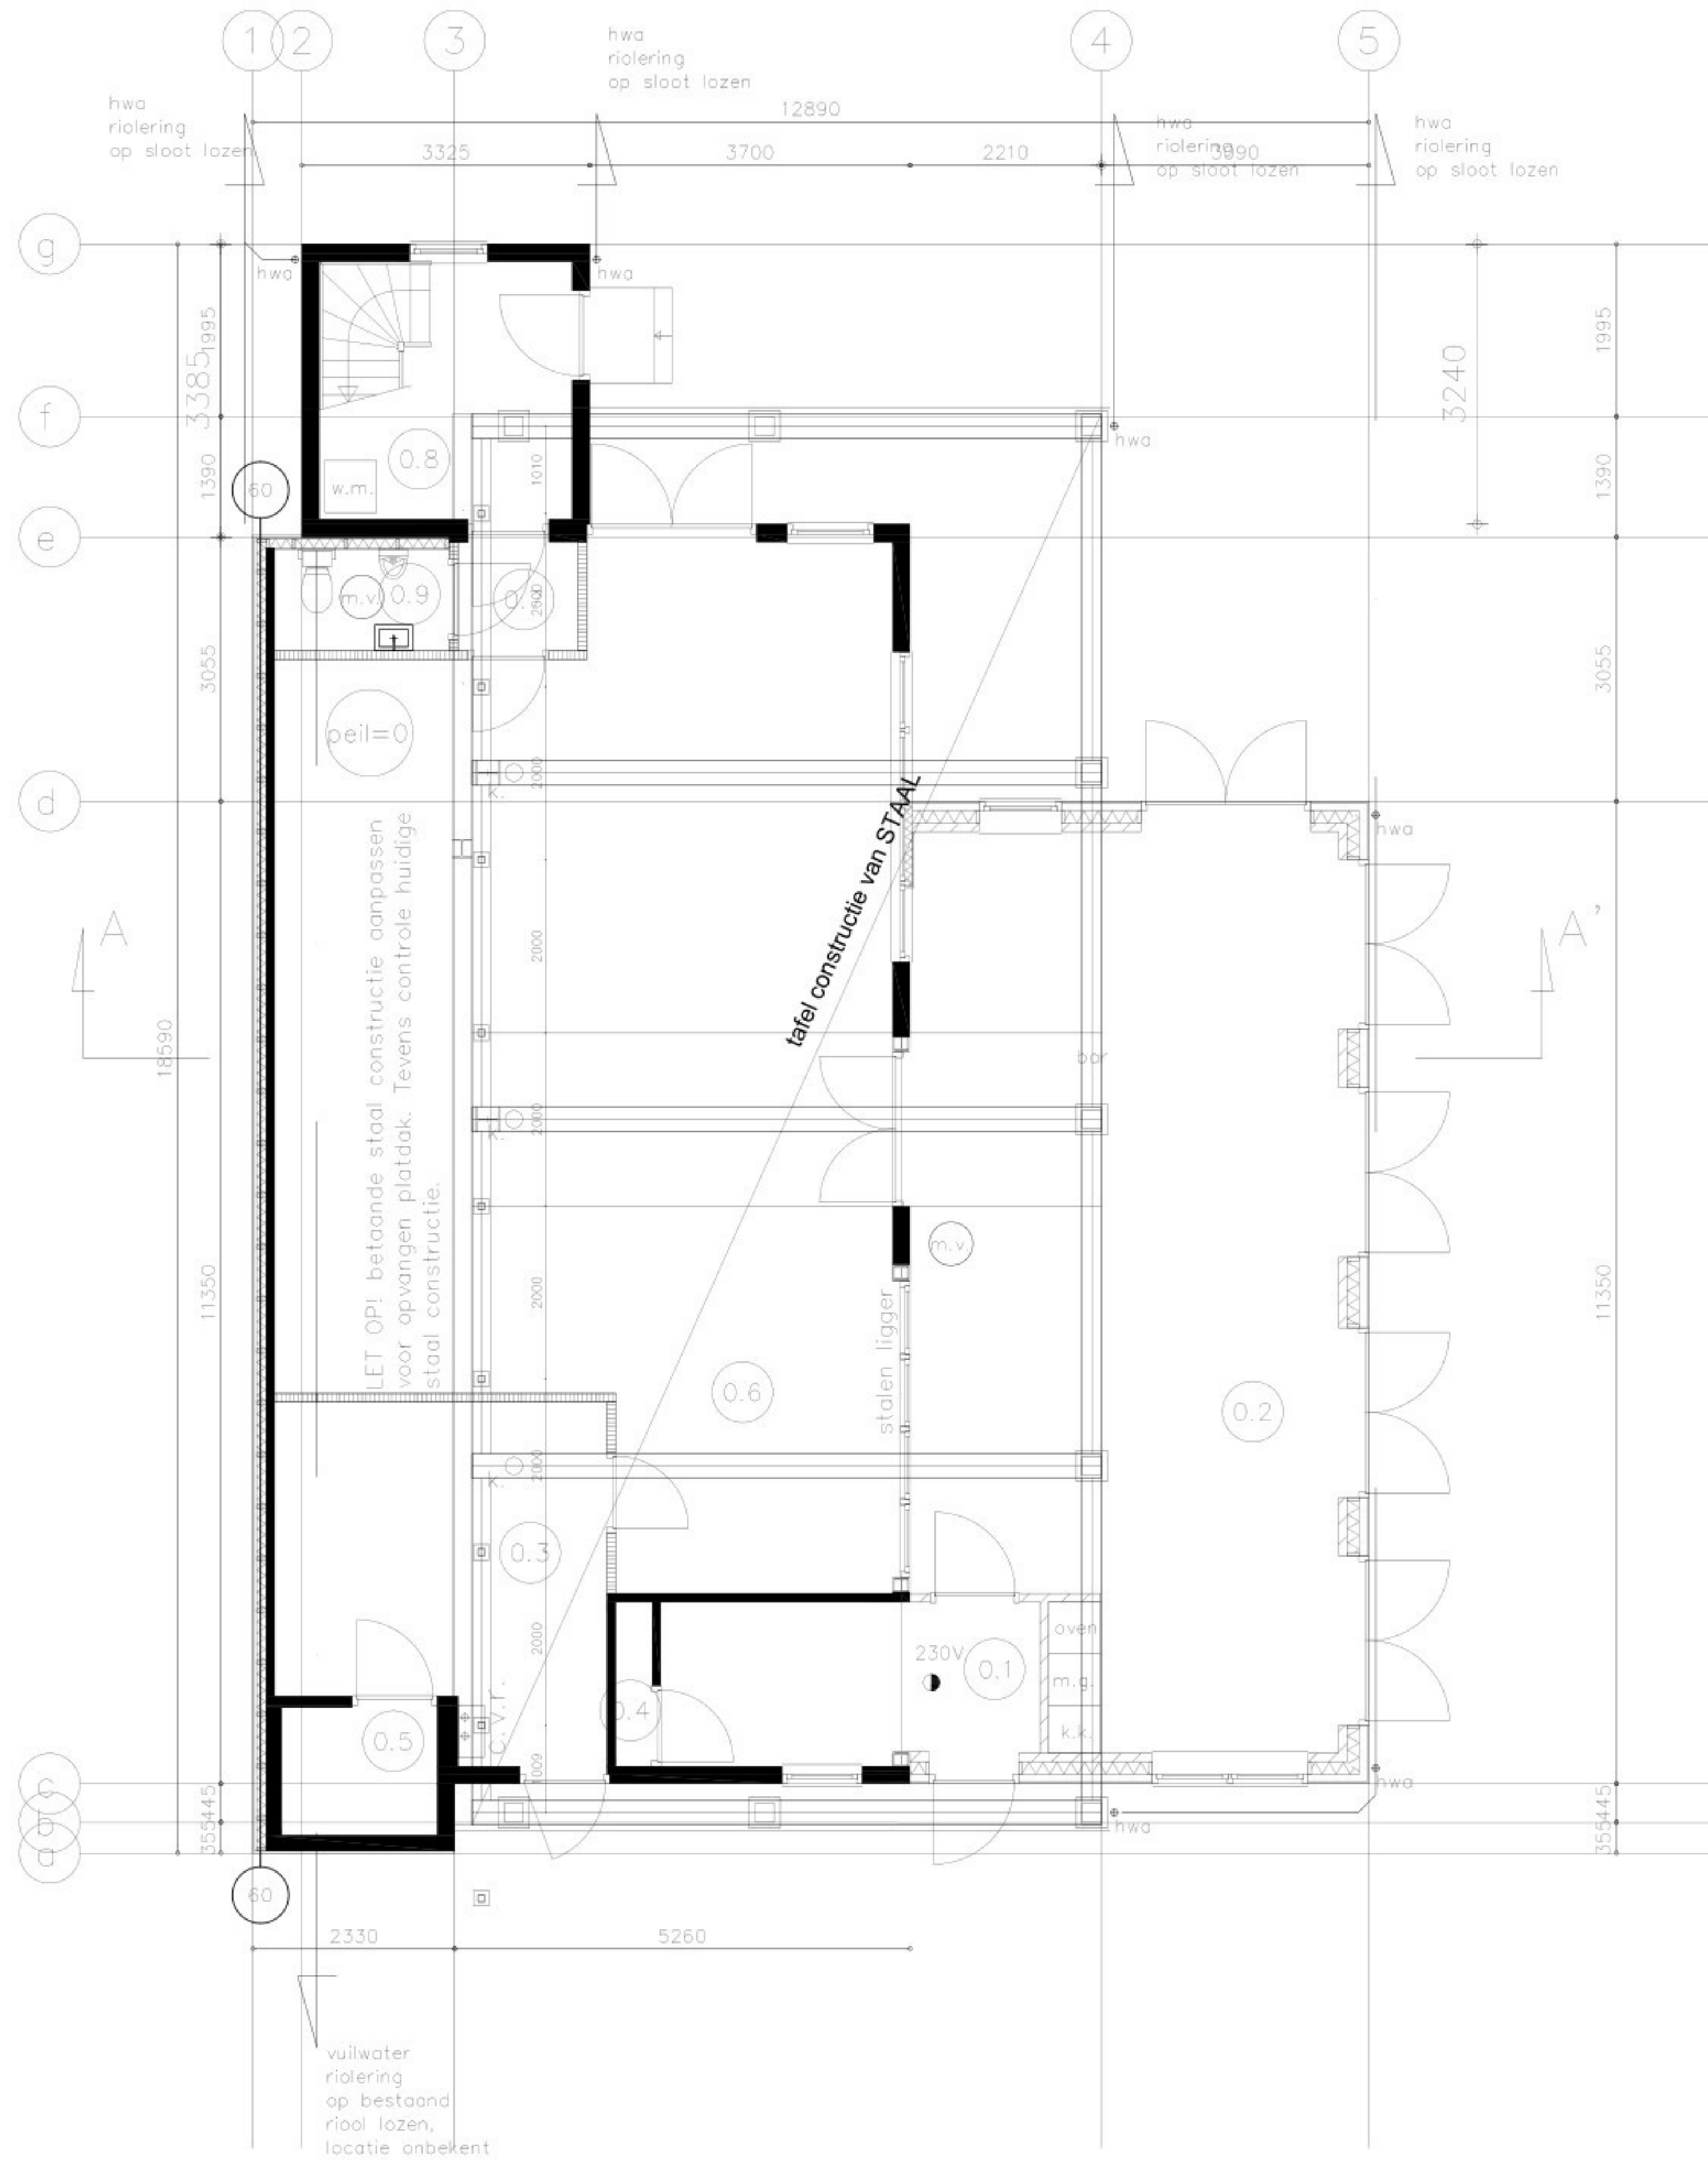

doorsnede A - A'
ongewijzigd

bestaande ligger HE220A

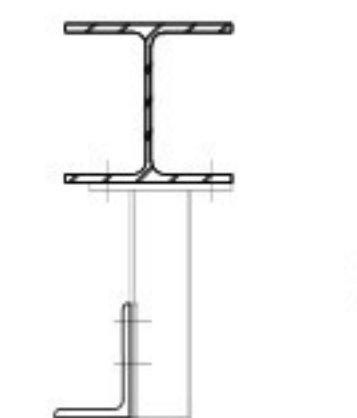

L150.100.10
koker 80.80.4 h.o.h. 2000mm

Behoort bij het besluit van
Burgemeester en
Wethouders
van Alkmaar

Dossiernr: 00001366695

Datum: 4-6-2026

STAAL ONDER SPANNING AANBRENGEN

MAATVOERING IN HET WERK CONTROLEREN

betondekking	milieuklasse XC1	milieuklasse XC2 t/m XC4 XF1 en XF3	milieuklasse XD1 t/m XD3 XS1 en XS3 XF2 en XF4 XA1 t/m XA3	nabewerkt oppervlak	oncontroleerbaar oppervlak	uitvoering volgens NEN8005:2004
vloeren + wanden	15 mm	25 mm	30 mm	+5 mm	+5 mm	sterkteklasse C20/25
balken,poer,console	25 mm	30 mm	35 mm	+5 mm	+5 mm	consistentiegebied 3
kolommen	30 mm	35 mm	40 mm	+5 mm	+5 mm	staalkwaliteit B500

werk : Verbouw Noordeinde 41b te De Rijp
opdrachtgever : Bouwburo Rood-Hart Kerkstraat 32c 1483 BN De Rijp
onderwerp : Constructie



Bouwadvies- en Konstruktieburo ing. R.P.H. Boom
Kennemerstraatweg 275 1851 NB Heiloo
Tel.: 072 - 5320515 E-mail: info@planet.nl

Get. : r.b.
Datum : 16-03-2026
Schaa : 1:50 1:20
A
B
C
D
werk no.:
26-0311
tek.no.:
01