



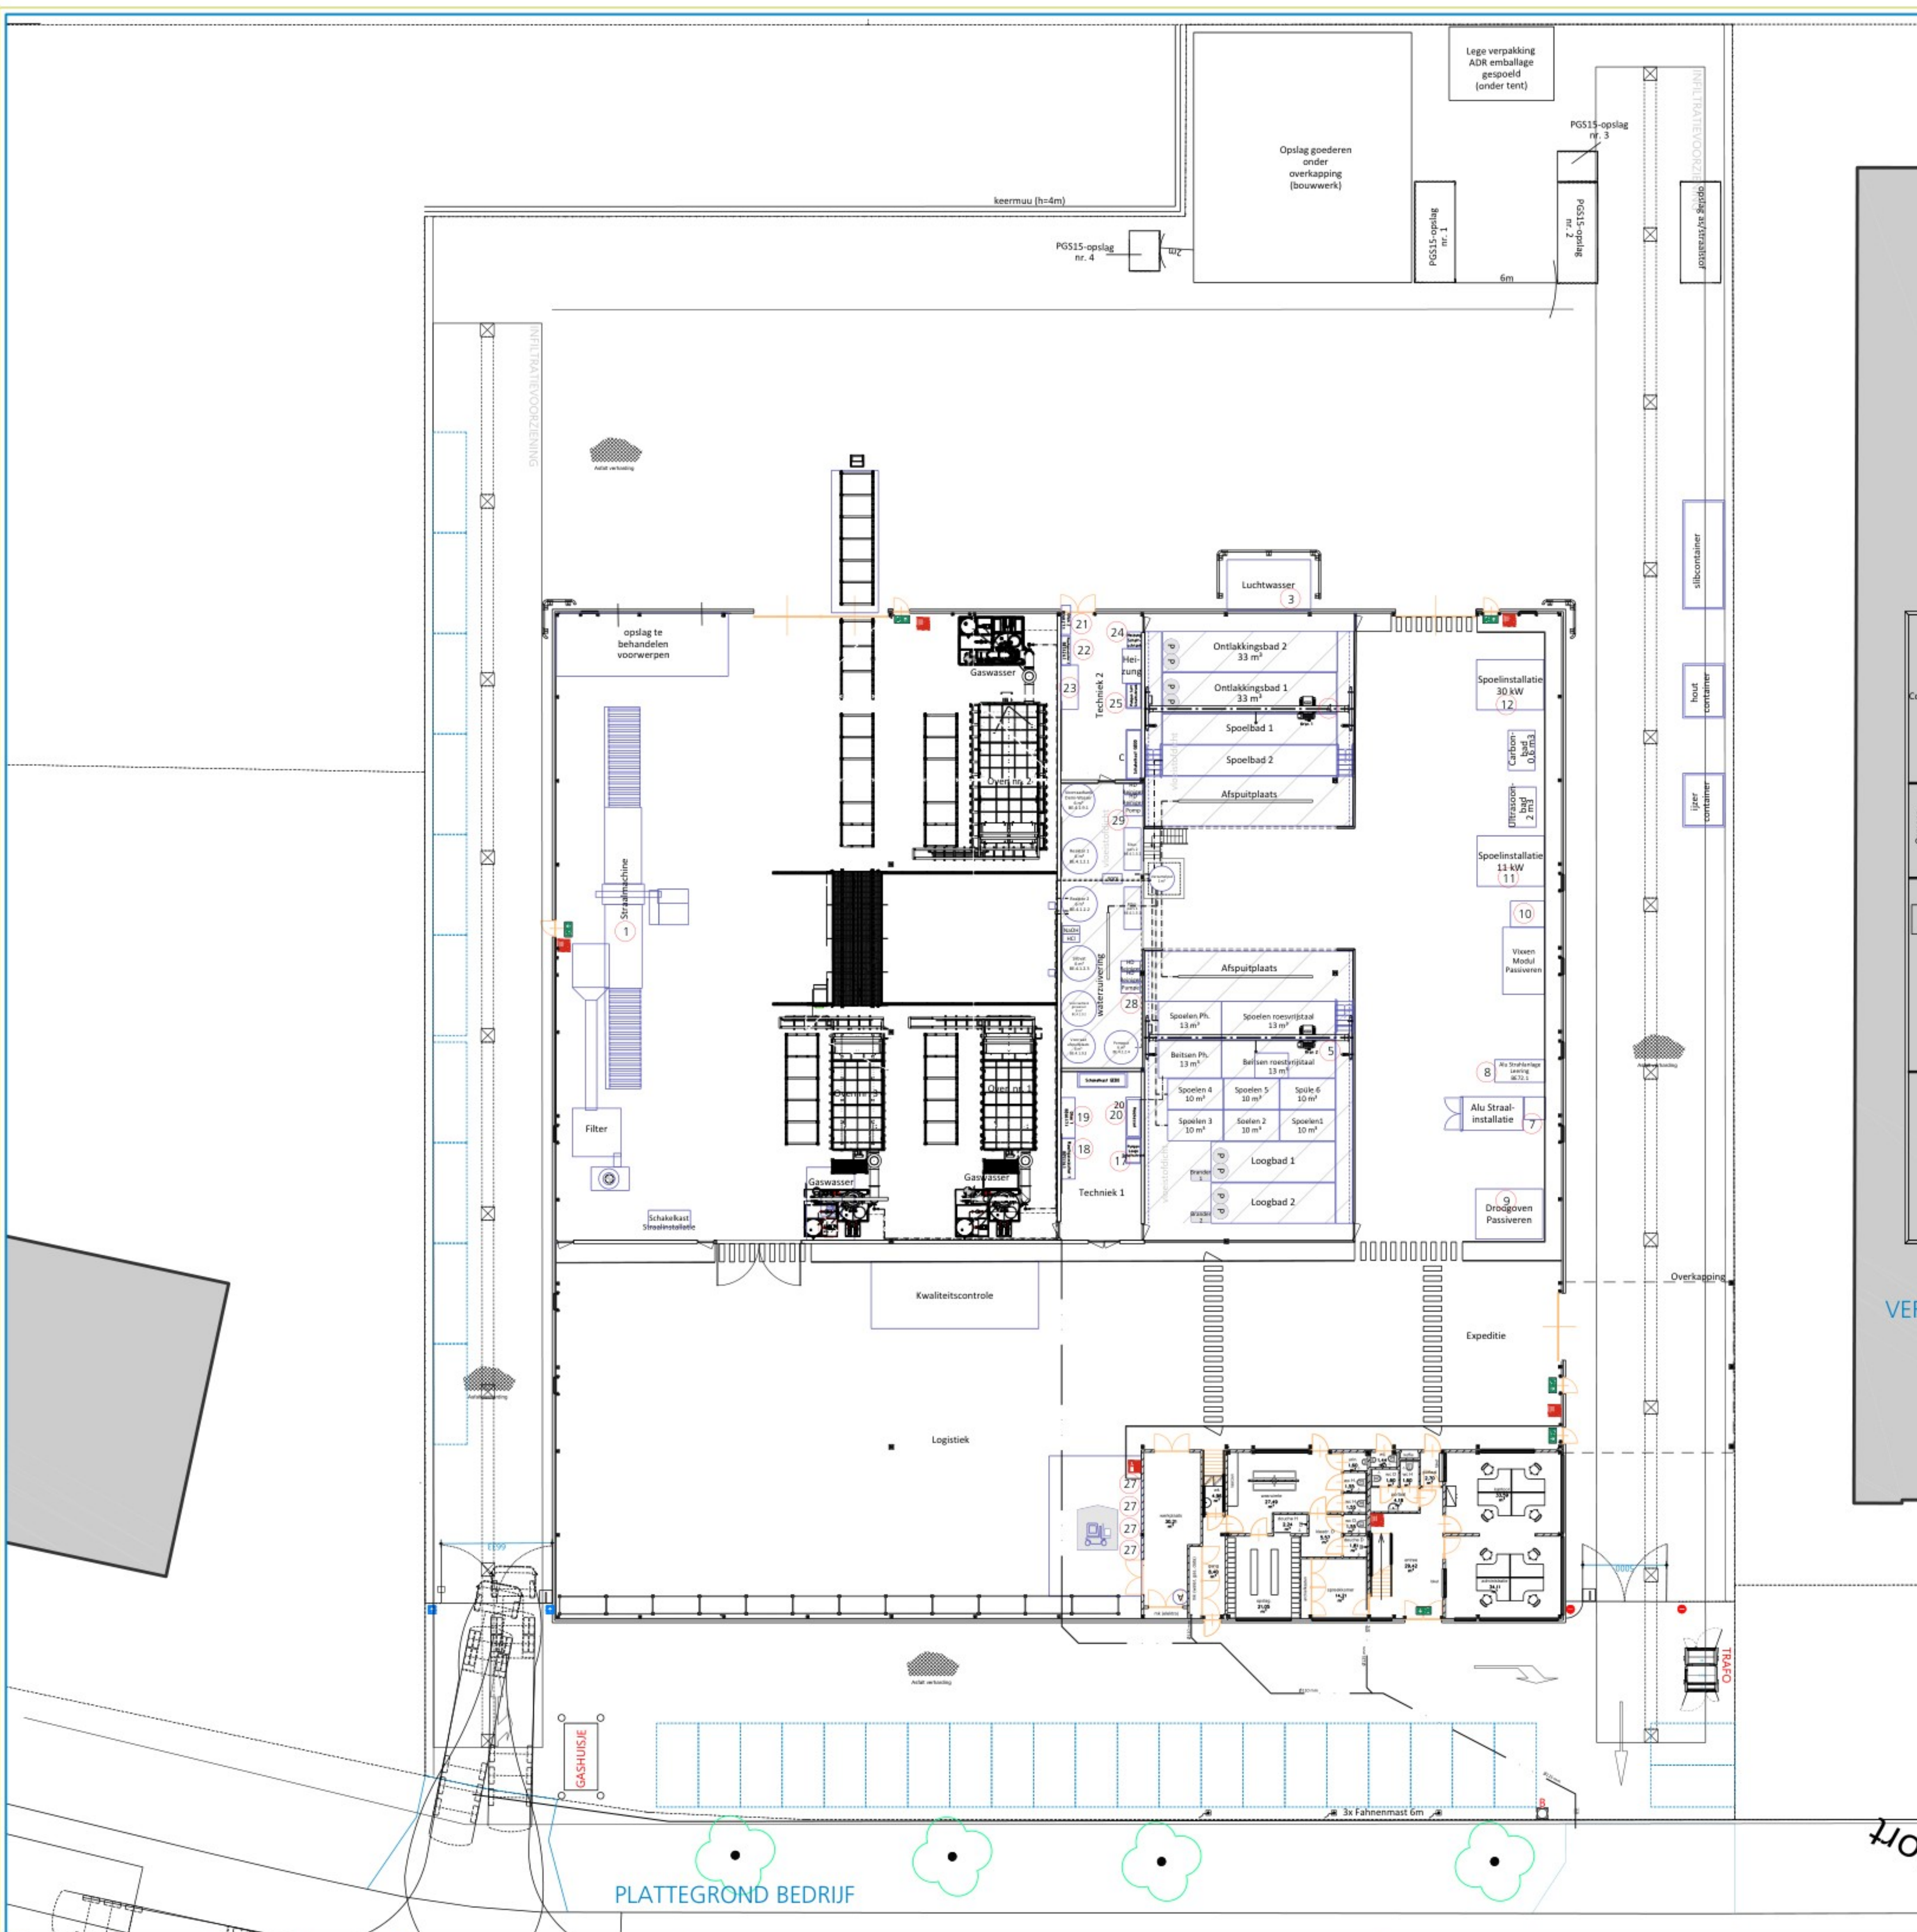


RENOVOOI			
Nummer	Omschrijving	Aantal	vermogen
1	- Doorloopsfraalautomaat Rump	1	126 kW
2	- Vervallen		
3	- Schakelkast in luchtwasser 1	1	10 kW
4	- Kraanbaan (ATEX)	1	7 kW
5	- Kraanbaan	1	7 kW
6	- Vervallen		
7	- Kleine straalautomaat Schlinck	1	25 kW
8	- Hansfraalcabine Leering	1	230V
9	- Droogoven	1	230V
10	- Vixen passieveermachine	1	40 kW
11	- ABL spoelmachine	1	10,75 kW
12	- Sproeiontfakker groot ESC	1	30 kW
13	- Vervallen		
14	- Vervallen		
15	- Vervallen		
16	- Compressor (Freq)	1	37 kW
17	- Circulatiepomp loogbad 1	2	7,5 kW
18	- Regelpaneel gaswasser oven 1	1	5 kW
19	- Regelpaneel oven 1	1	10 kW
20	- CV ketel	1	35-45 kW
21	- Regelpaneel oven 2	1	12 kW
22	- Regelpaneel gaswasser oven 2	1	5 kW
23	- Diverse pompen + regelaars	1	10 kW
24	- Thermisch olie installatie	1	7,75 kW
25	- Circulatiepomp alubad 1	2	7,75 kW
26	- Vervallen		
27	- Oplaadstation heftruck	5	5,5 kW
28	- 2 x HD reiniger + 1 x voordrukomp	2 + 1	7 + 1,5 kW
29	- 2 x HD reiniger + 1 x voordrukomp	2 + 1	7 + 1,5 kW
30	- Osiose installatie	1	10 kW

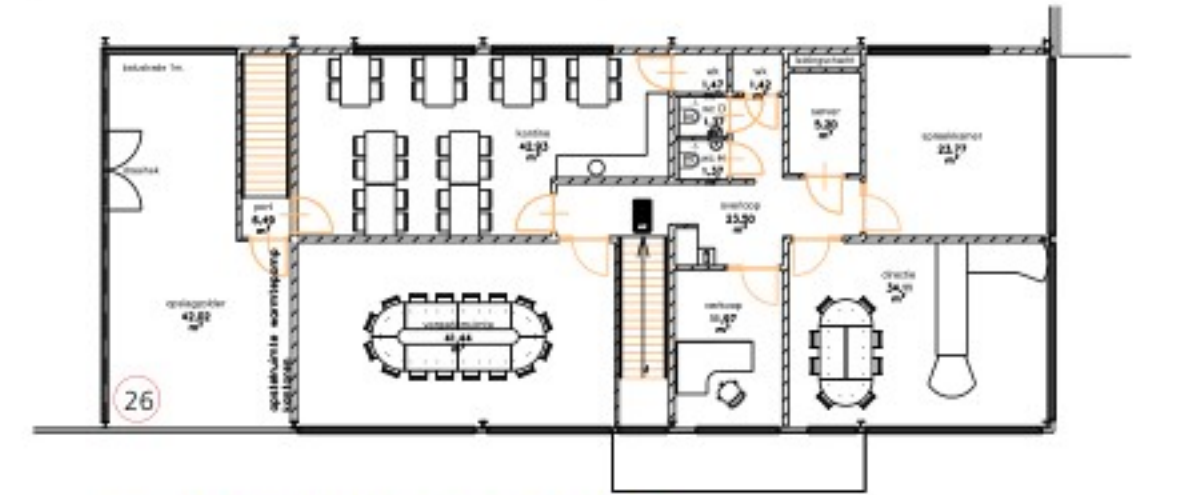

VERDIEPING KANTOOR

SITUATIE

Gemeente : UDEN
Sectie : T
Nummer : 1833
Schaal : 1:2000

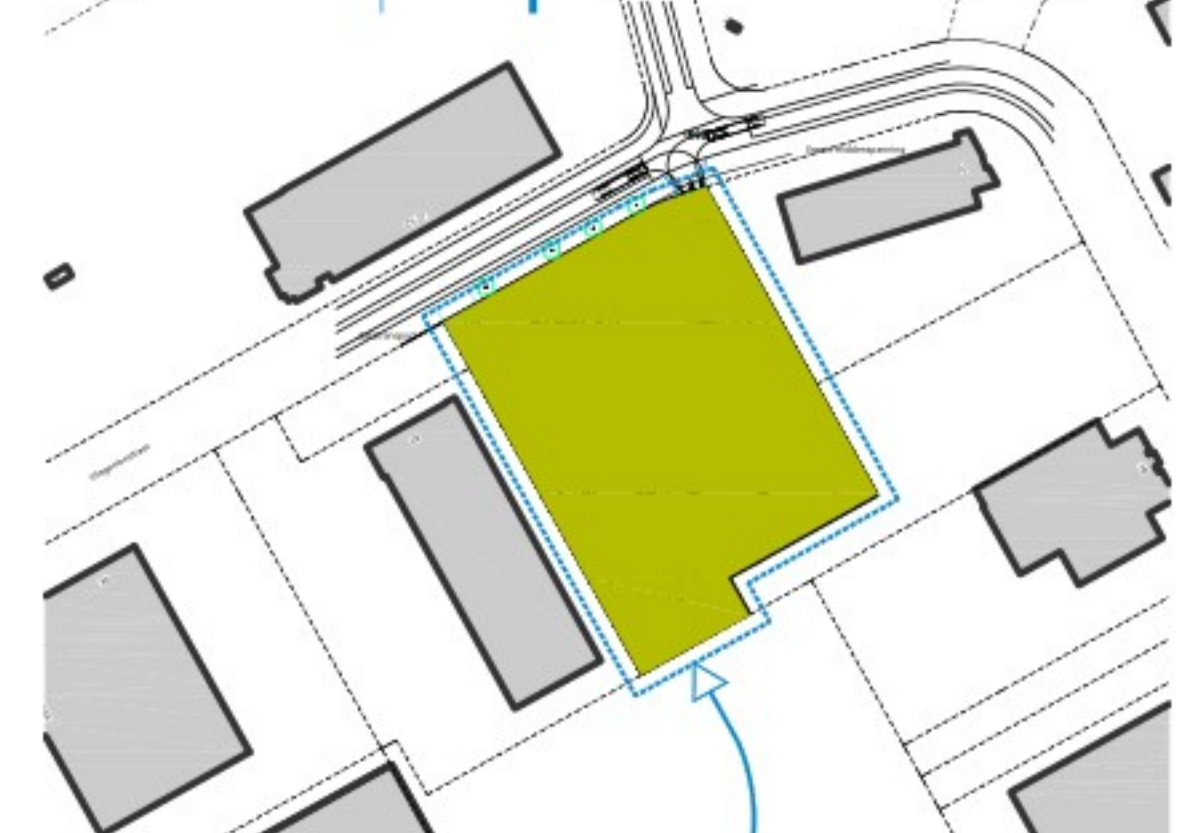

VERDIEPING HAL

INRICHTINGSGRENS

LEGENDA	
Symbol	Verklaring
	Leiding afvalwater(intern)
	Leiding afvalwater(intern)

Amitec
• Uden
P. 0413-252513
info@amitec.nl • www.amitec.nl
Amitec bv is gecertificeerd volgens ISO 9001:2015

PROJECT
MILIEUTEKENING
2023

ONDERWERP
Tekening behorende bij de aanvraag van
een omgevingsvergunning (milieu)
C & T Technics BV
an ABL-TECHNIEC company

OPDRACHTGEVER
C & T Technics BV
Uden

TEKENING INFORMATIE	
project 19.006	HC tekenaar
bladnummer WM.05	29-03-2022 datum
schaal 1:200	G. 01-05-2024 wijziging
formaat A1	19.006-WM.05g versie