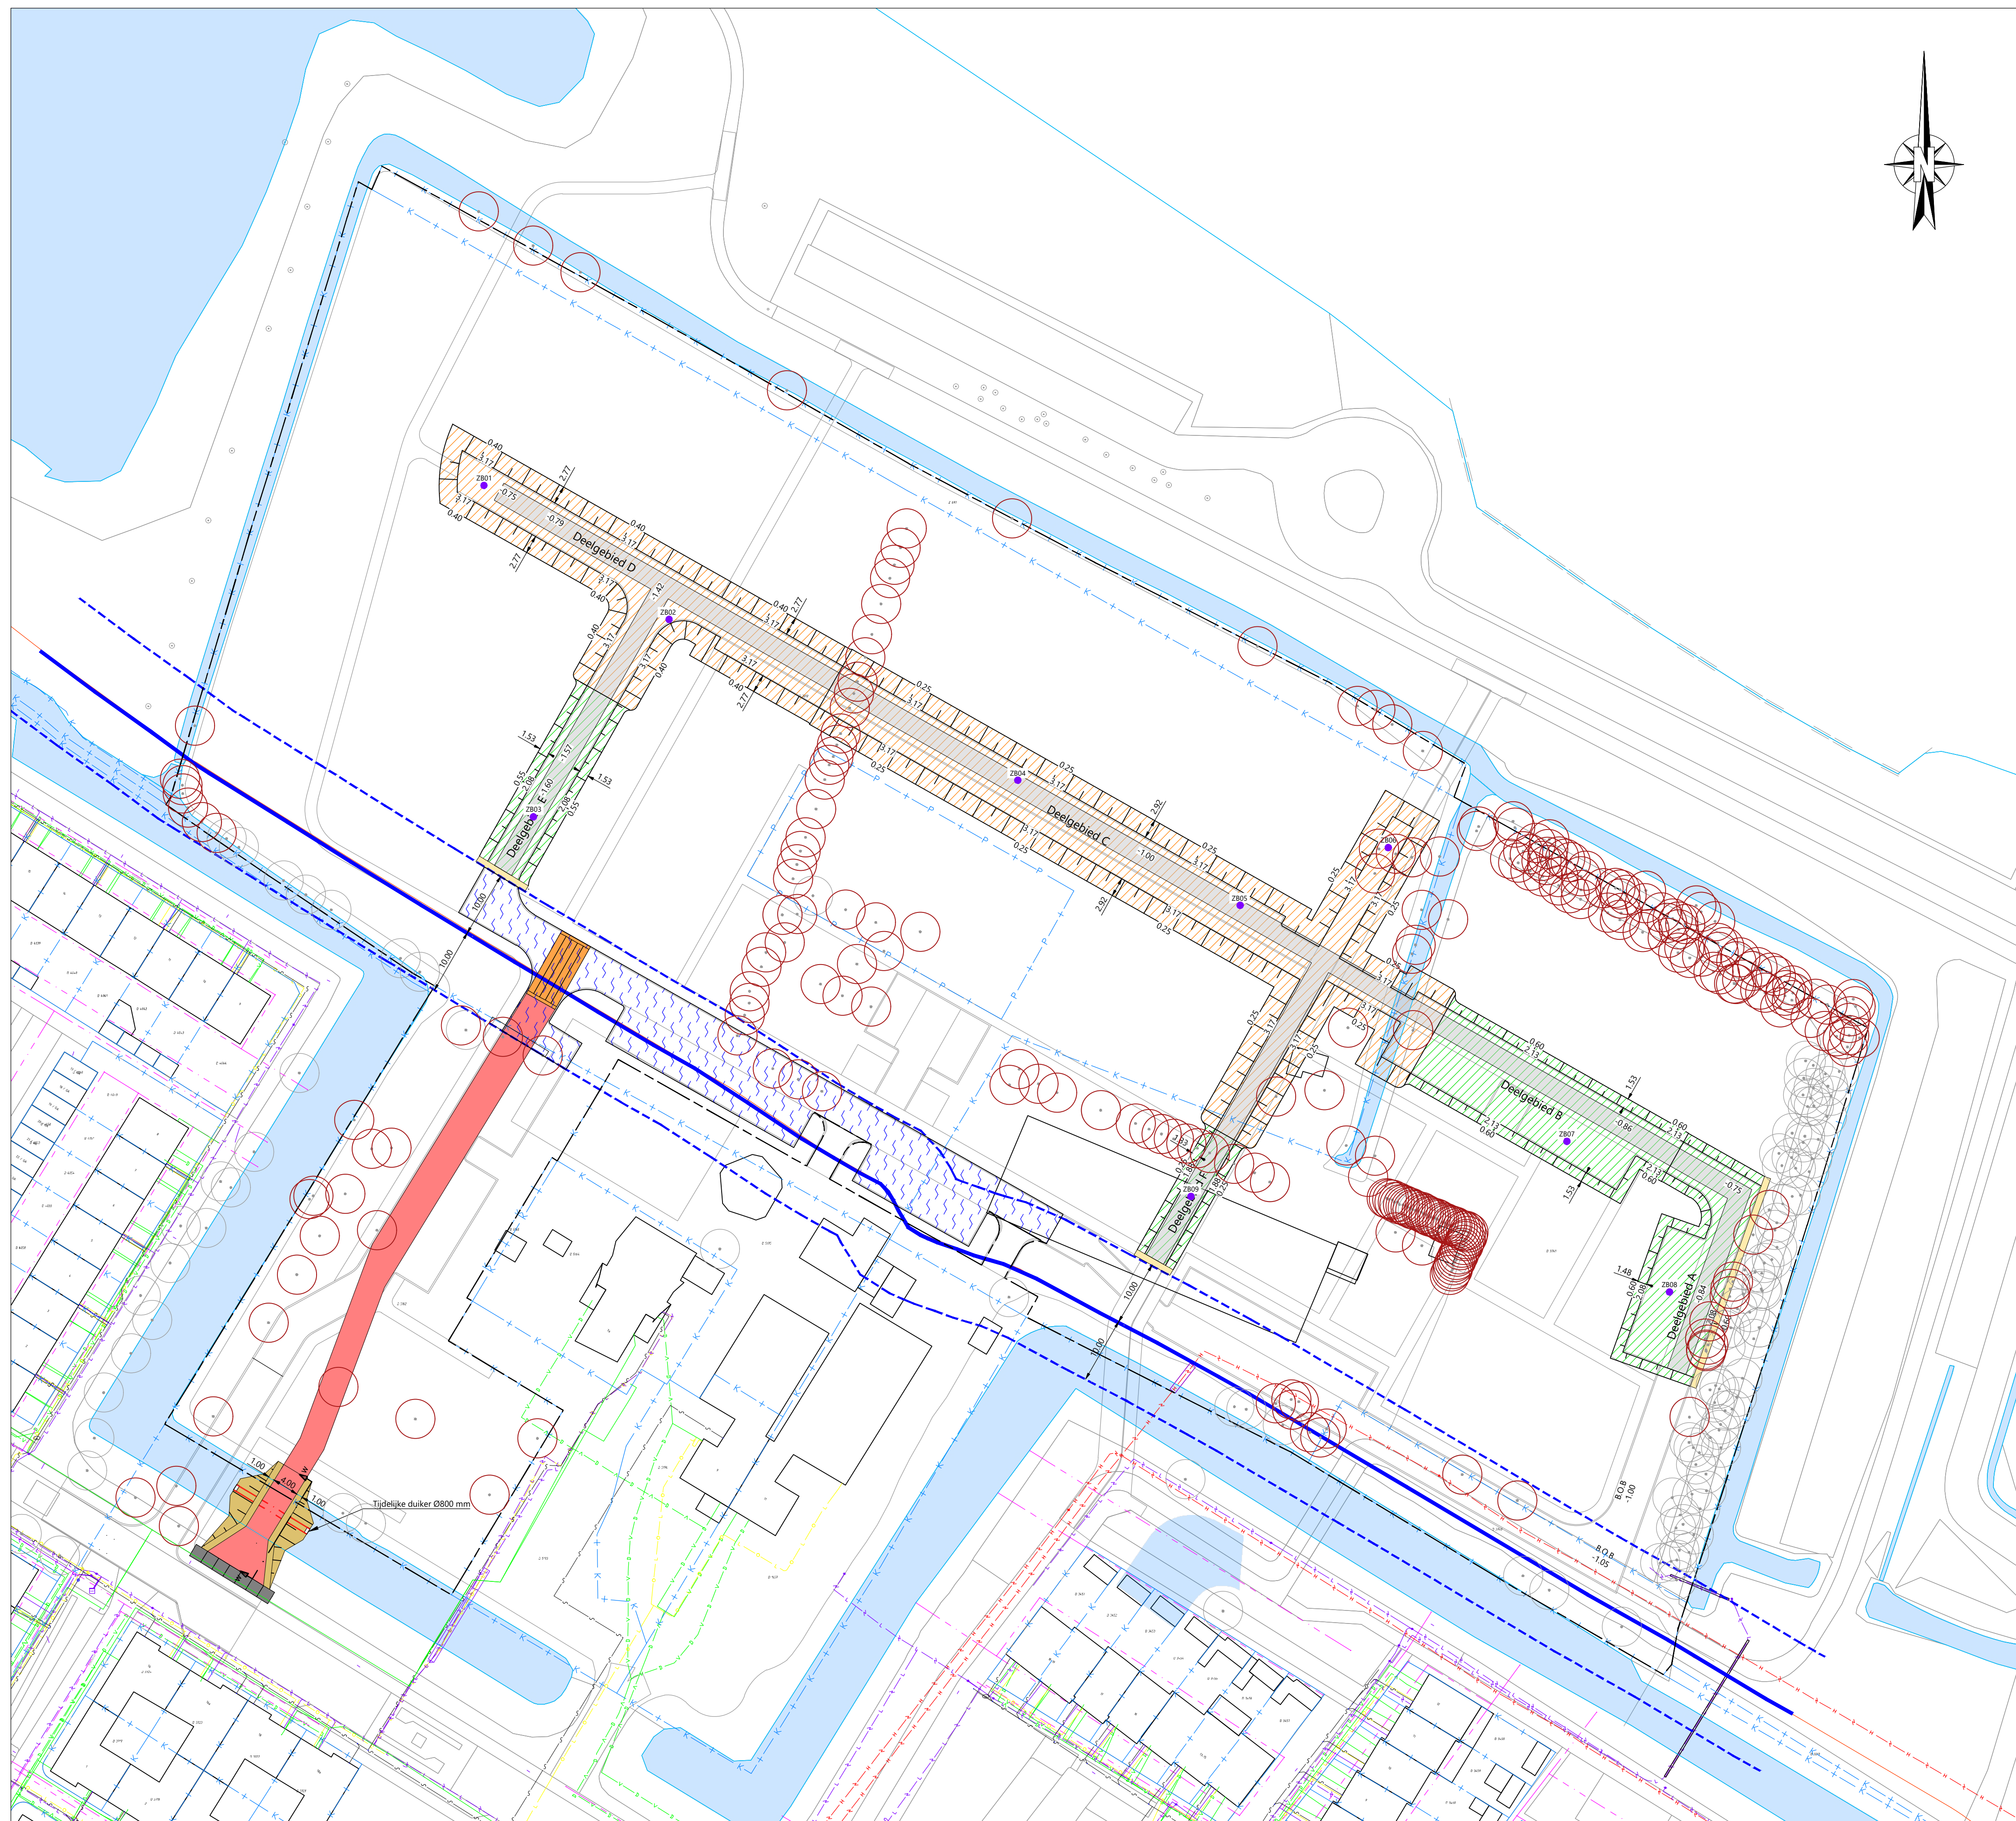
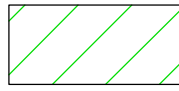
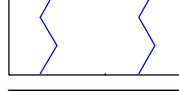


LEGENDA VOORBELASTING OVERZICHTSKAART

- | | |
|---|--|
|  | werkgrens |
|  | kavelgrens |
|  | bestaande boom |
|  | bestaande gastransportleiding |
|  | beschermingszone gastransportleiding incl. toezichthouder Gasunie |
|  | bestaande watergangen |
|  | aanbrengen zand incl. overhoogte 1,0m incl. 0,05m gebiedseigen grond ter voorkoming van opstuiven zand |
|  | aanbrengen zand incl. overhoogte 2,0m incl. 0,05m gebiedseigen grond ter voorkoming van opstuiven zand |
|  | talud |
|  | aanbrengen BIMS in BRM fase |
|  | aanbrengen bouwweg van menggranulaat, d -0,25m |
|  | aanbrengen big bags met grond 1,0x1,0x1,0m |
|  | ontgraven toekomstige sleuf riolering, incl. hoogtemaatvoering |
|  | aanbrengen betonplaten 2x2m |
|  | aanbrengen tijdelijke duiker Ø800mm |
|  | aanbrengen zakbakens |
|  | aanbrengen draglineschotten 10x1x0,25m |
|  | aanbrengen draglineschotten 5x1x0,25m |
|  | te kappen boom |

Opmerking:
 * Maatvoering in meters
 * Materiaalmaten in millimeters, tenzij anders aangegeven
 * Hoogtematen in meters t.o.v. N.A.P.

5							
4							
3							
2	RWR	08-05-2026	definitief		versie 2		
1	RWR	16-04-2024	definitief		versie 1		
	GETEKEND	DATUM	STATUS		OMSCHRIJVING	GECONTR.	VERGEEF.

OPDRACHTGEVER:
TOPVORM VASTGOED B.V.

PROJECT:
VOORBELASTING
RUIMTEVAARTBAAN

ONDERDEEL:
Overzichtstekening
Voorbelasting



Postadres
Postbus 12 7683 ZG Den Ham

Bezoekadres
Kroezenhoek 8 7683 PM Den Ham

T +31 (0)546 67 88 88
E Info@roelofsgroep.nl

Tevens vestigingen in

Alblasserdam	Sneek
Amsterdam	Stadskanaal
Arnhem	Steenwijk
Heerhugowaard	Veenendaal

SCHAAL: 1:500	PROJECTNR: 51152253	TEKENINGNR: NS01	FORMAAT: A0	BLAD: 01 van 02
----------------------	----------------------------	-------------------------	--------------------	------------------------

Meer waarde aan ruimte