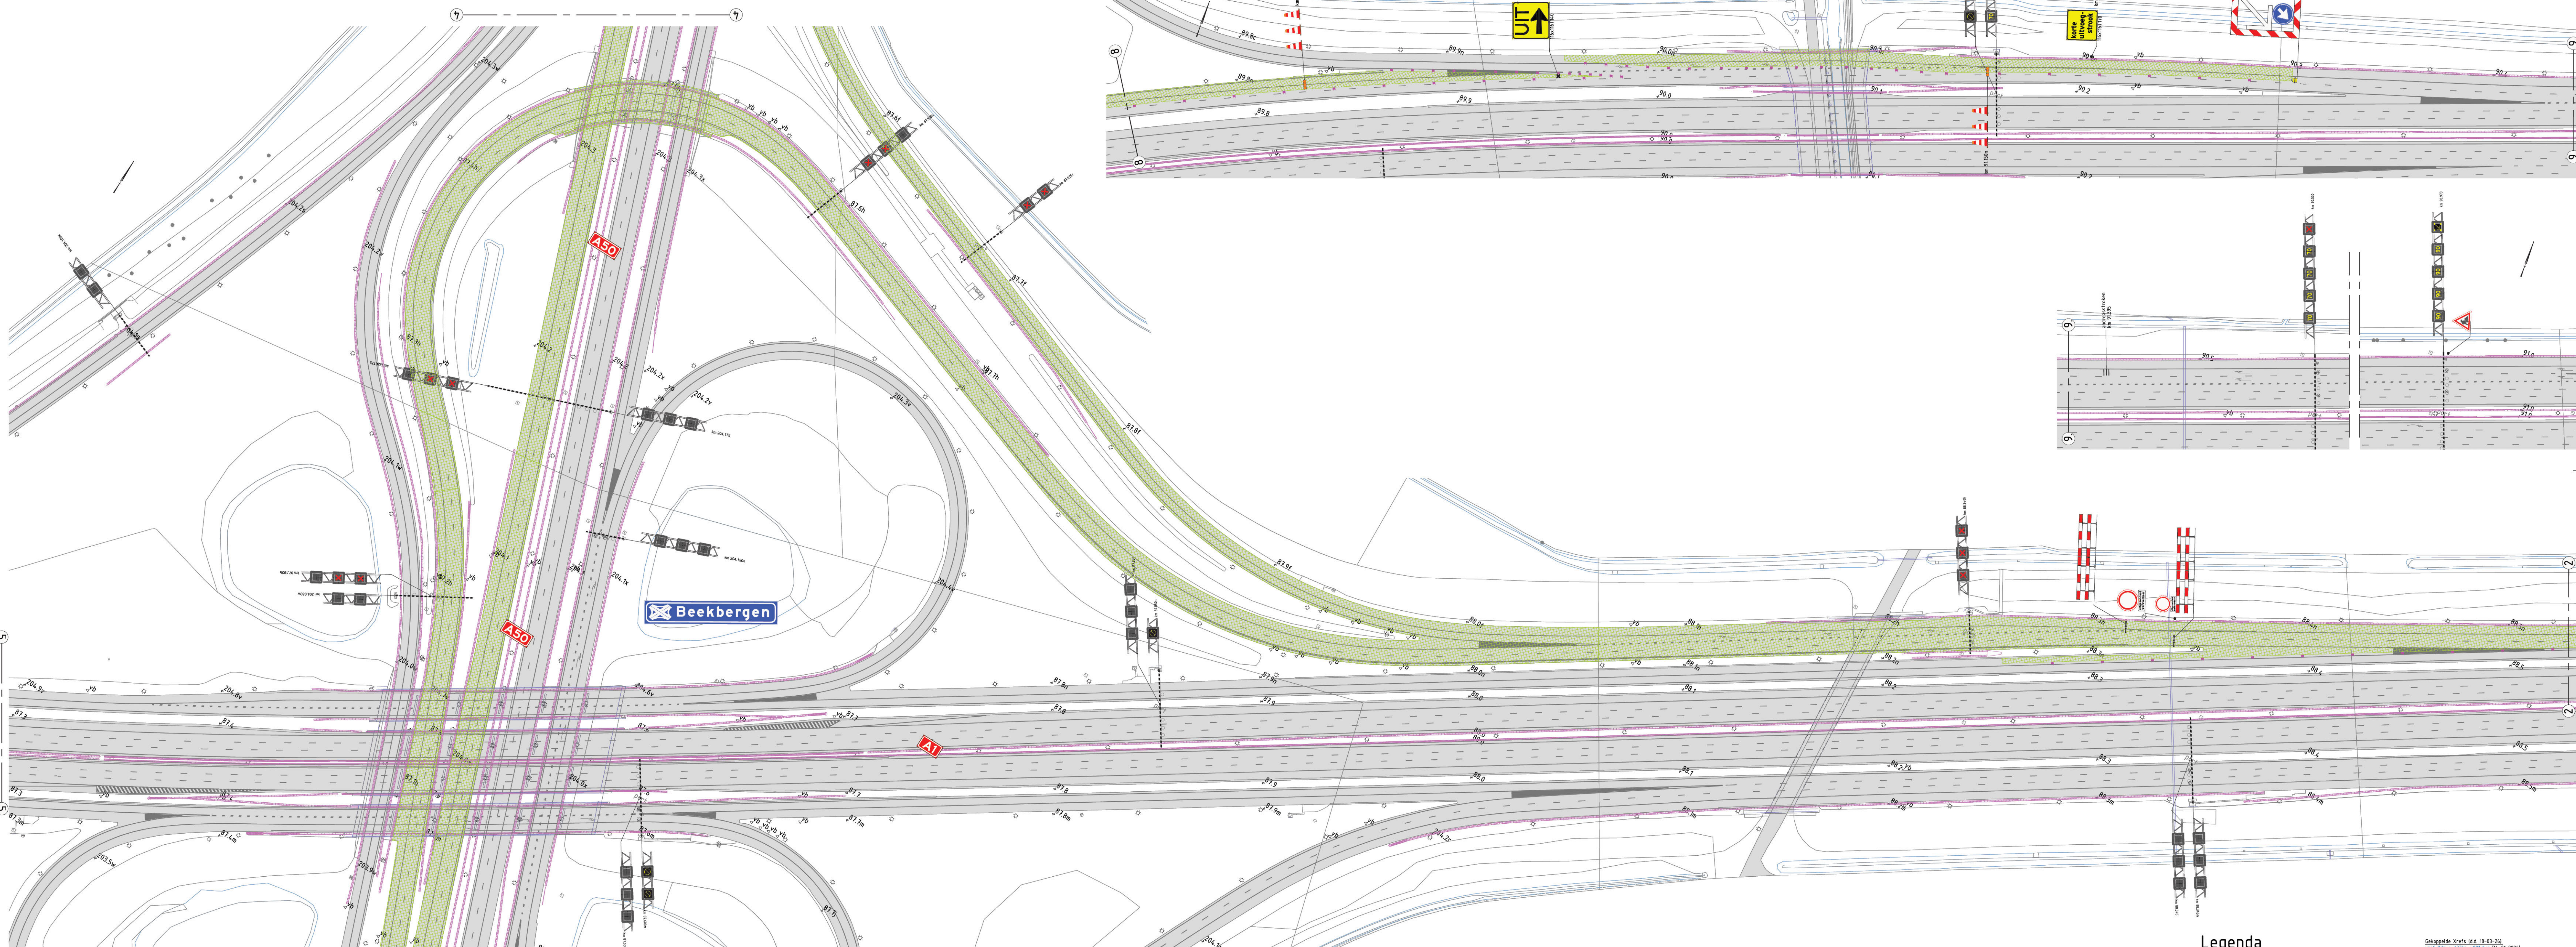
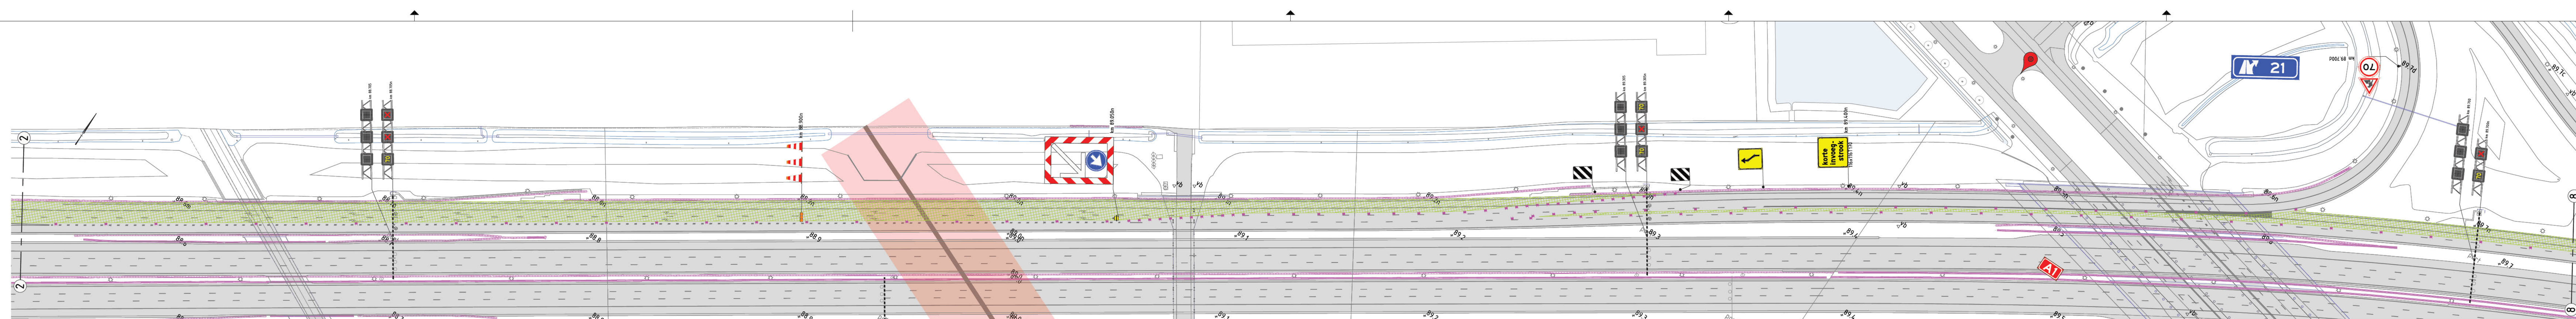
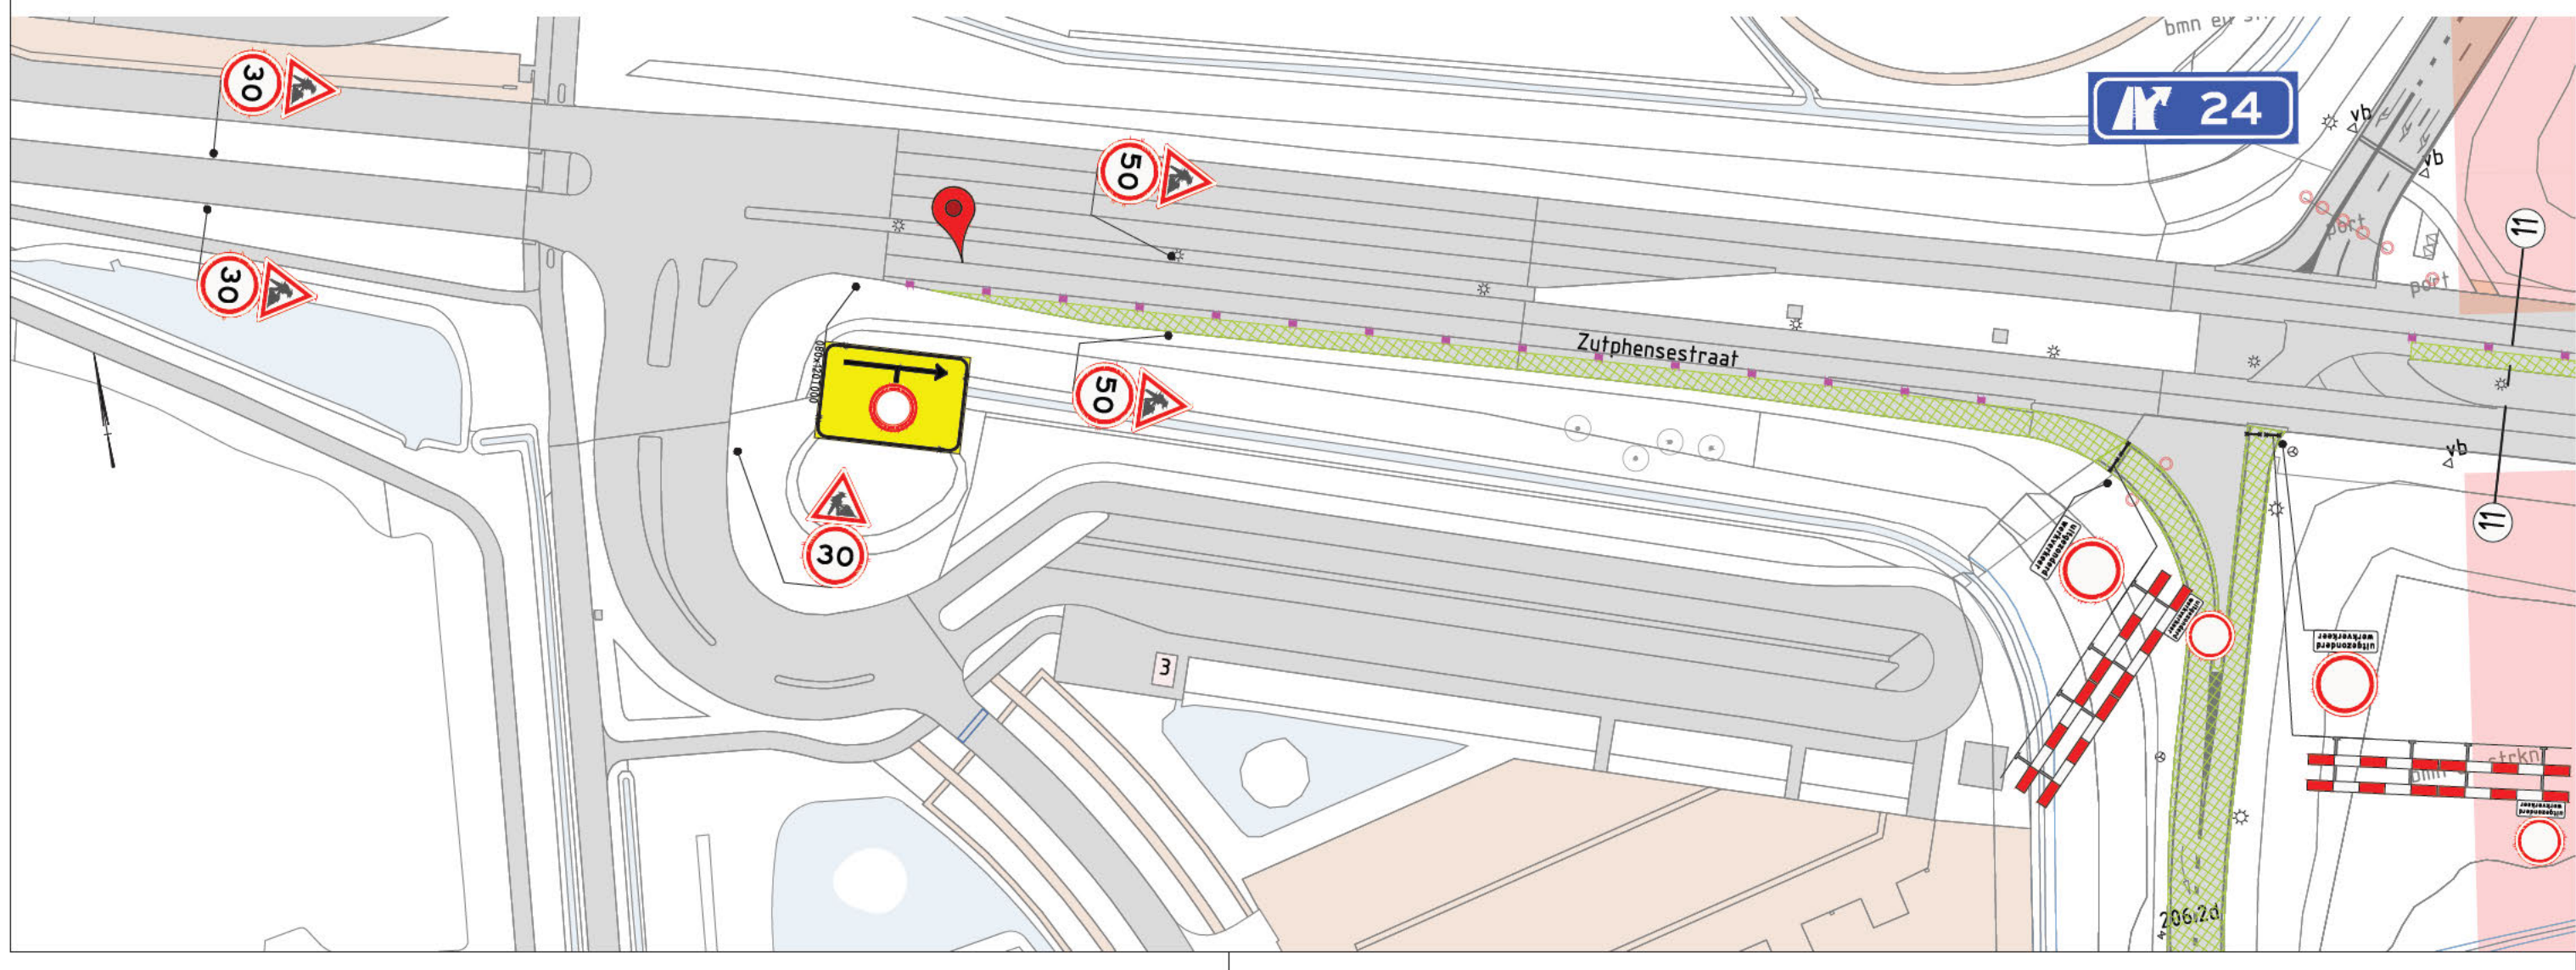
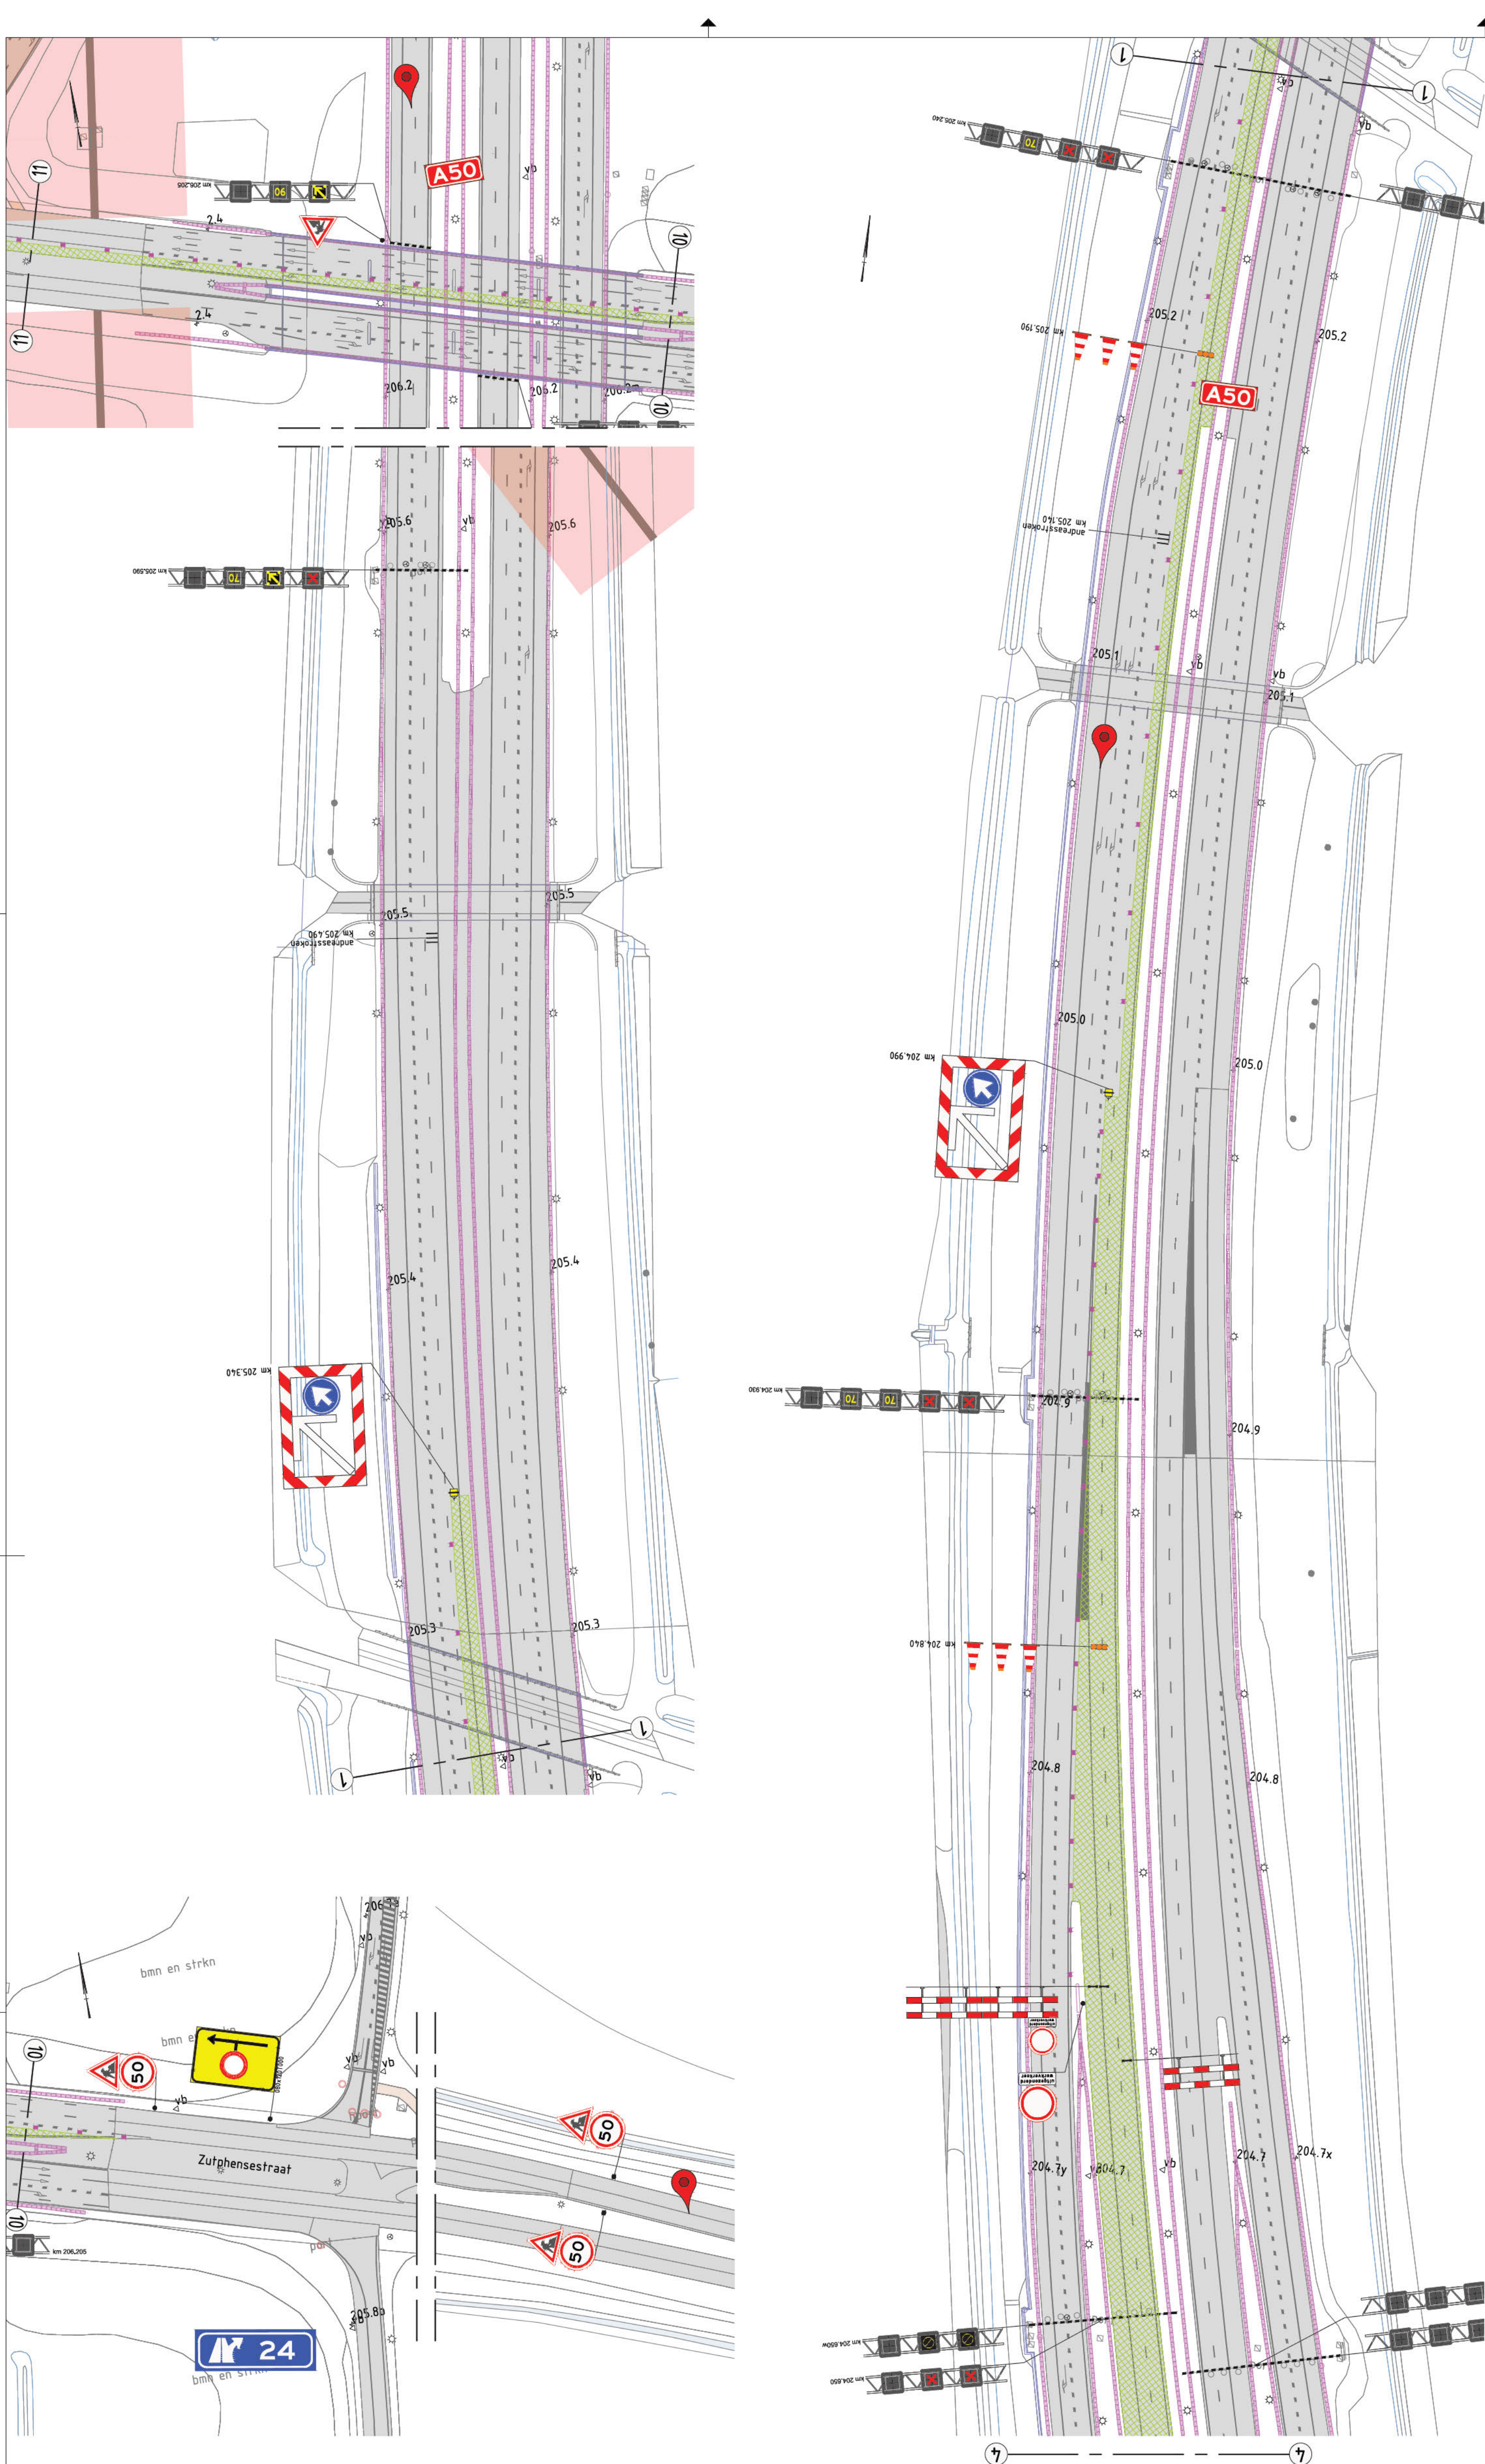


Legenda

- Ondergrond bestaande situatie

- Werkruimte

- Gesloten wegvak

- Verkeersborden (treffereffectend, klasse III)

- Locatie Google Maps

Conflicterende BVV-babording afplakken/afdraaien

Conflicterende NBD-babording afplakken indien werkzaamheden > 24uur

20 18-03-2026 Toent 24d A50 dicht

10 10-03-2026 Definitief

01 11-03-2026 Eerste opzet

01 11-03-2026 Eerste opzet

Heijmans Wegspecialisten

Afd. Verkeersstechniek

Grafische afb. 01

Postbus 165

3011 XZ Rotterdam

T +31 (0)10 543 54 11

ROK VK ON

Tijdelijke verkeersmaatregelen | HWN

werkzaamheden A50 HRL ri. Zuiden

KW25-50-67 | KW Woeste Hoeve Oost

Opsteller

Gesponoord

Gesponoord

Vrijgave

Heijmans

Datum van toelichting

Tekening

Projectnummer

Schaal

Formaat

Grootte

Tekeningnummer

Versie

18-03-2026

G.0234-02-2-200.83.3810



A50

1:1000

A50 (18-03-2026)

3

2.0

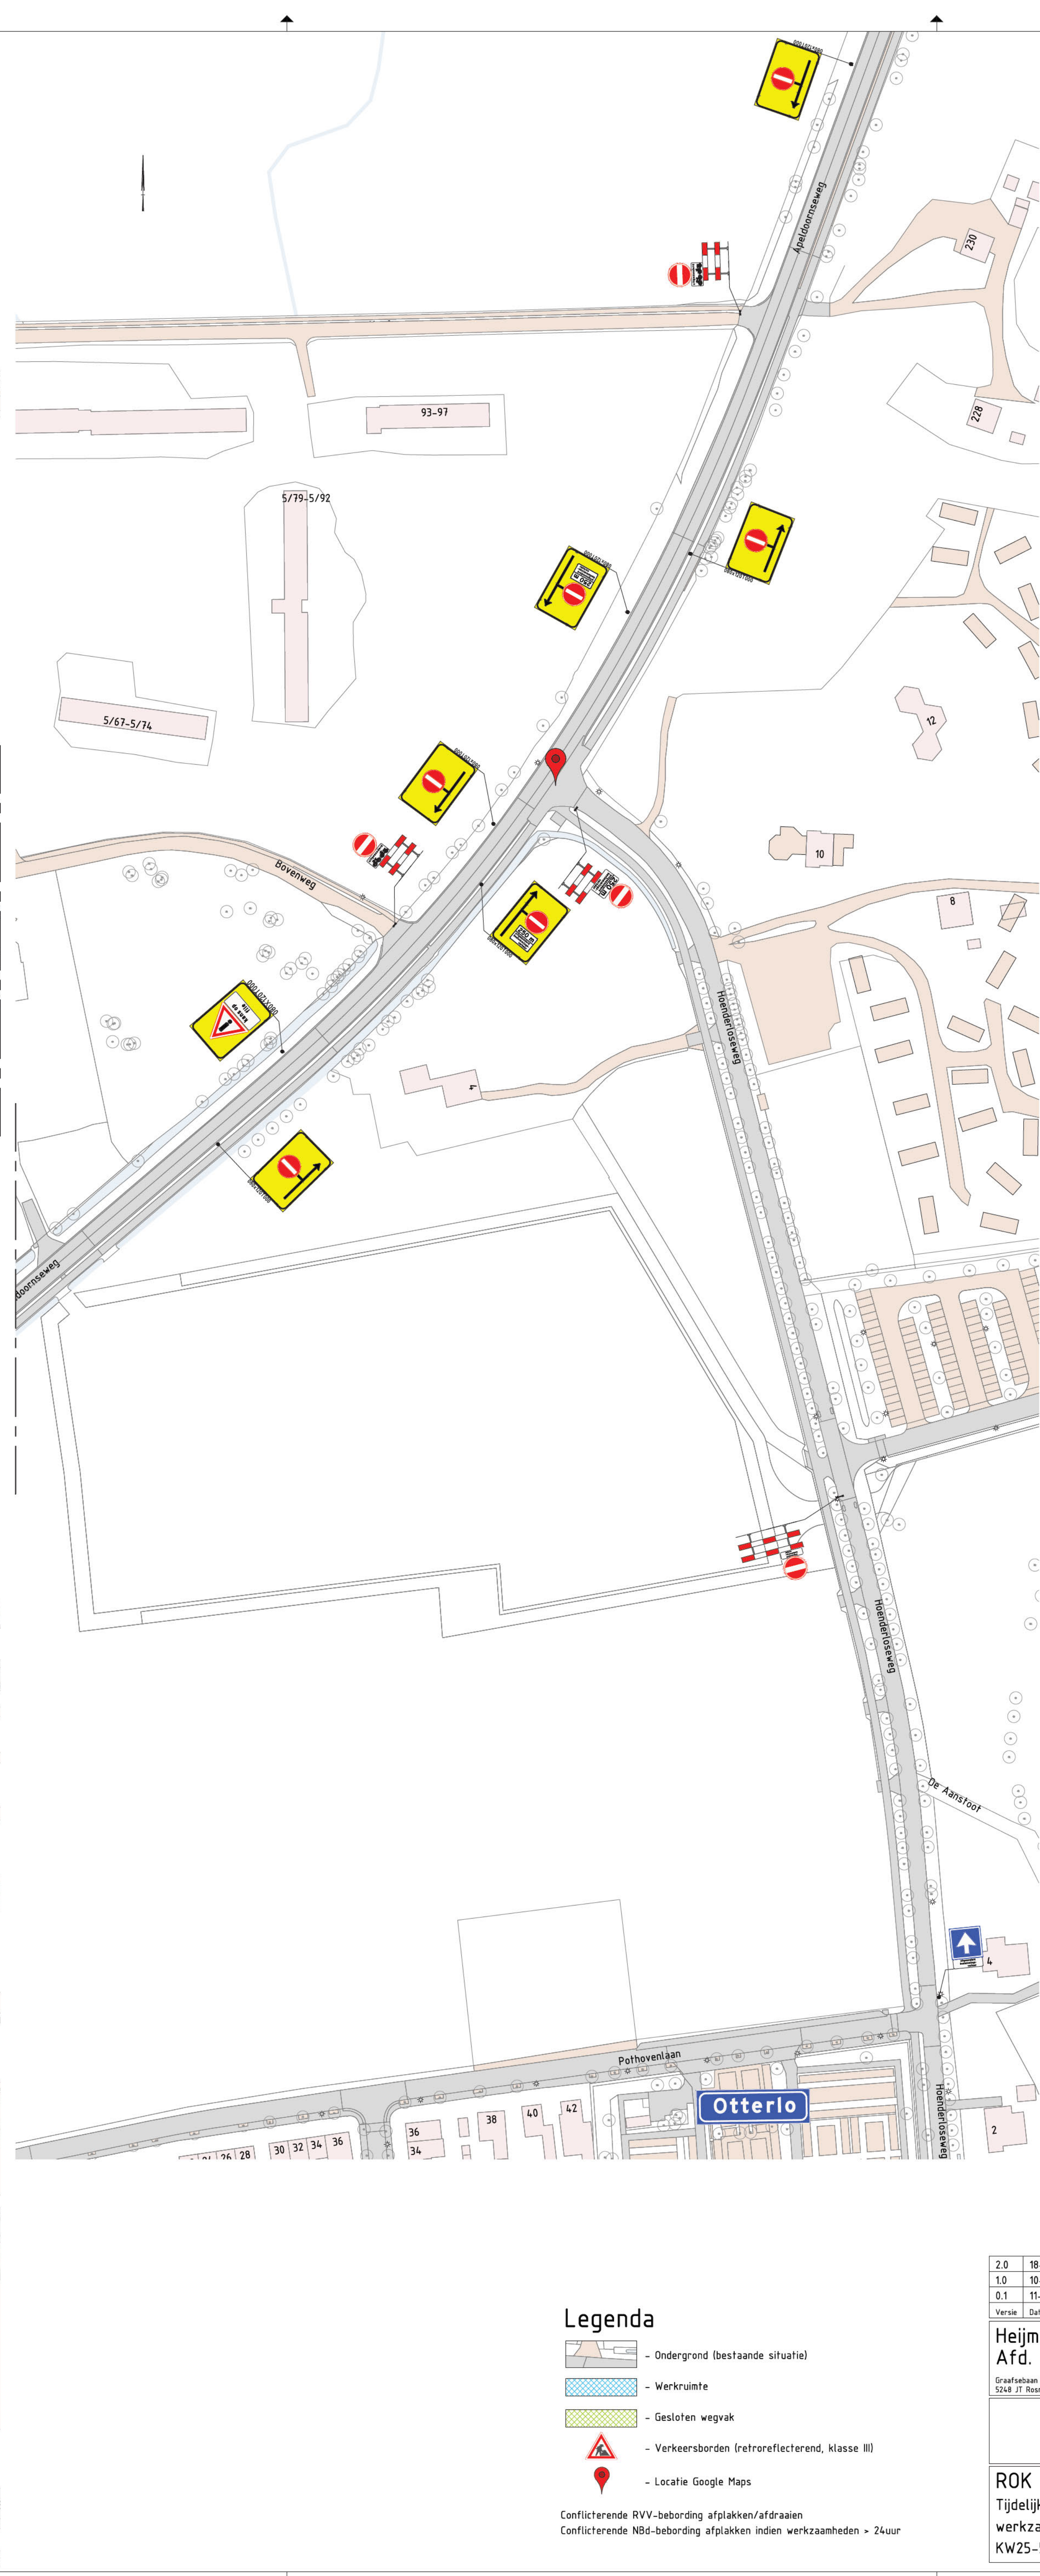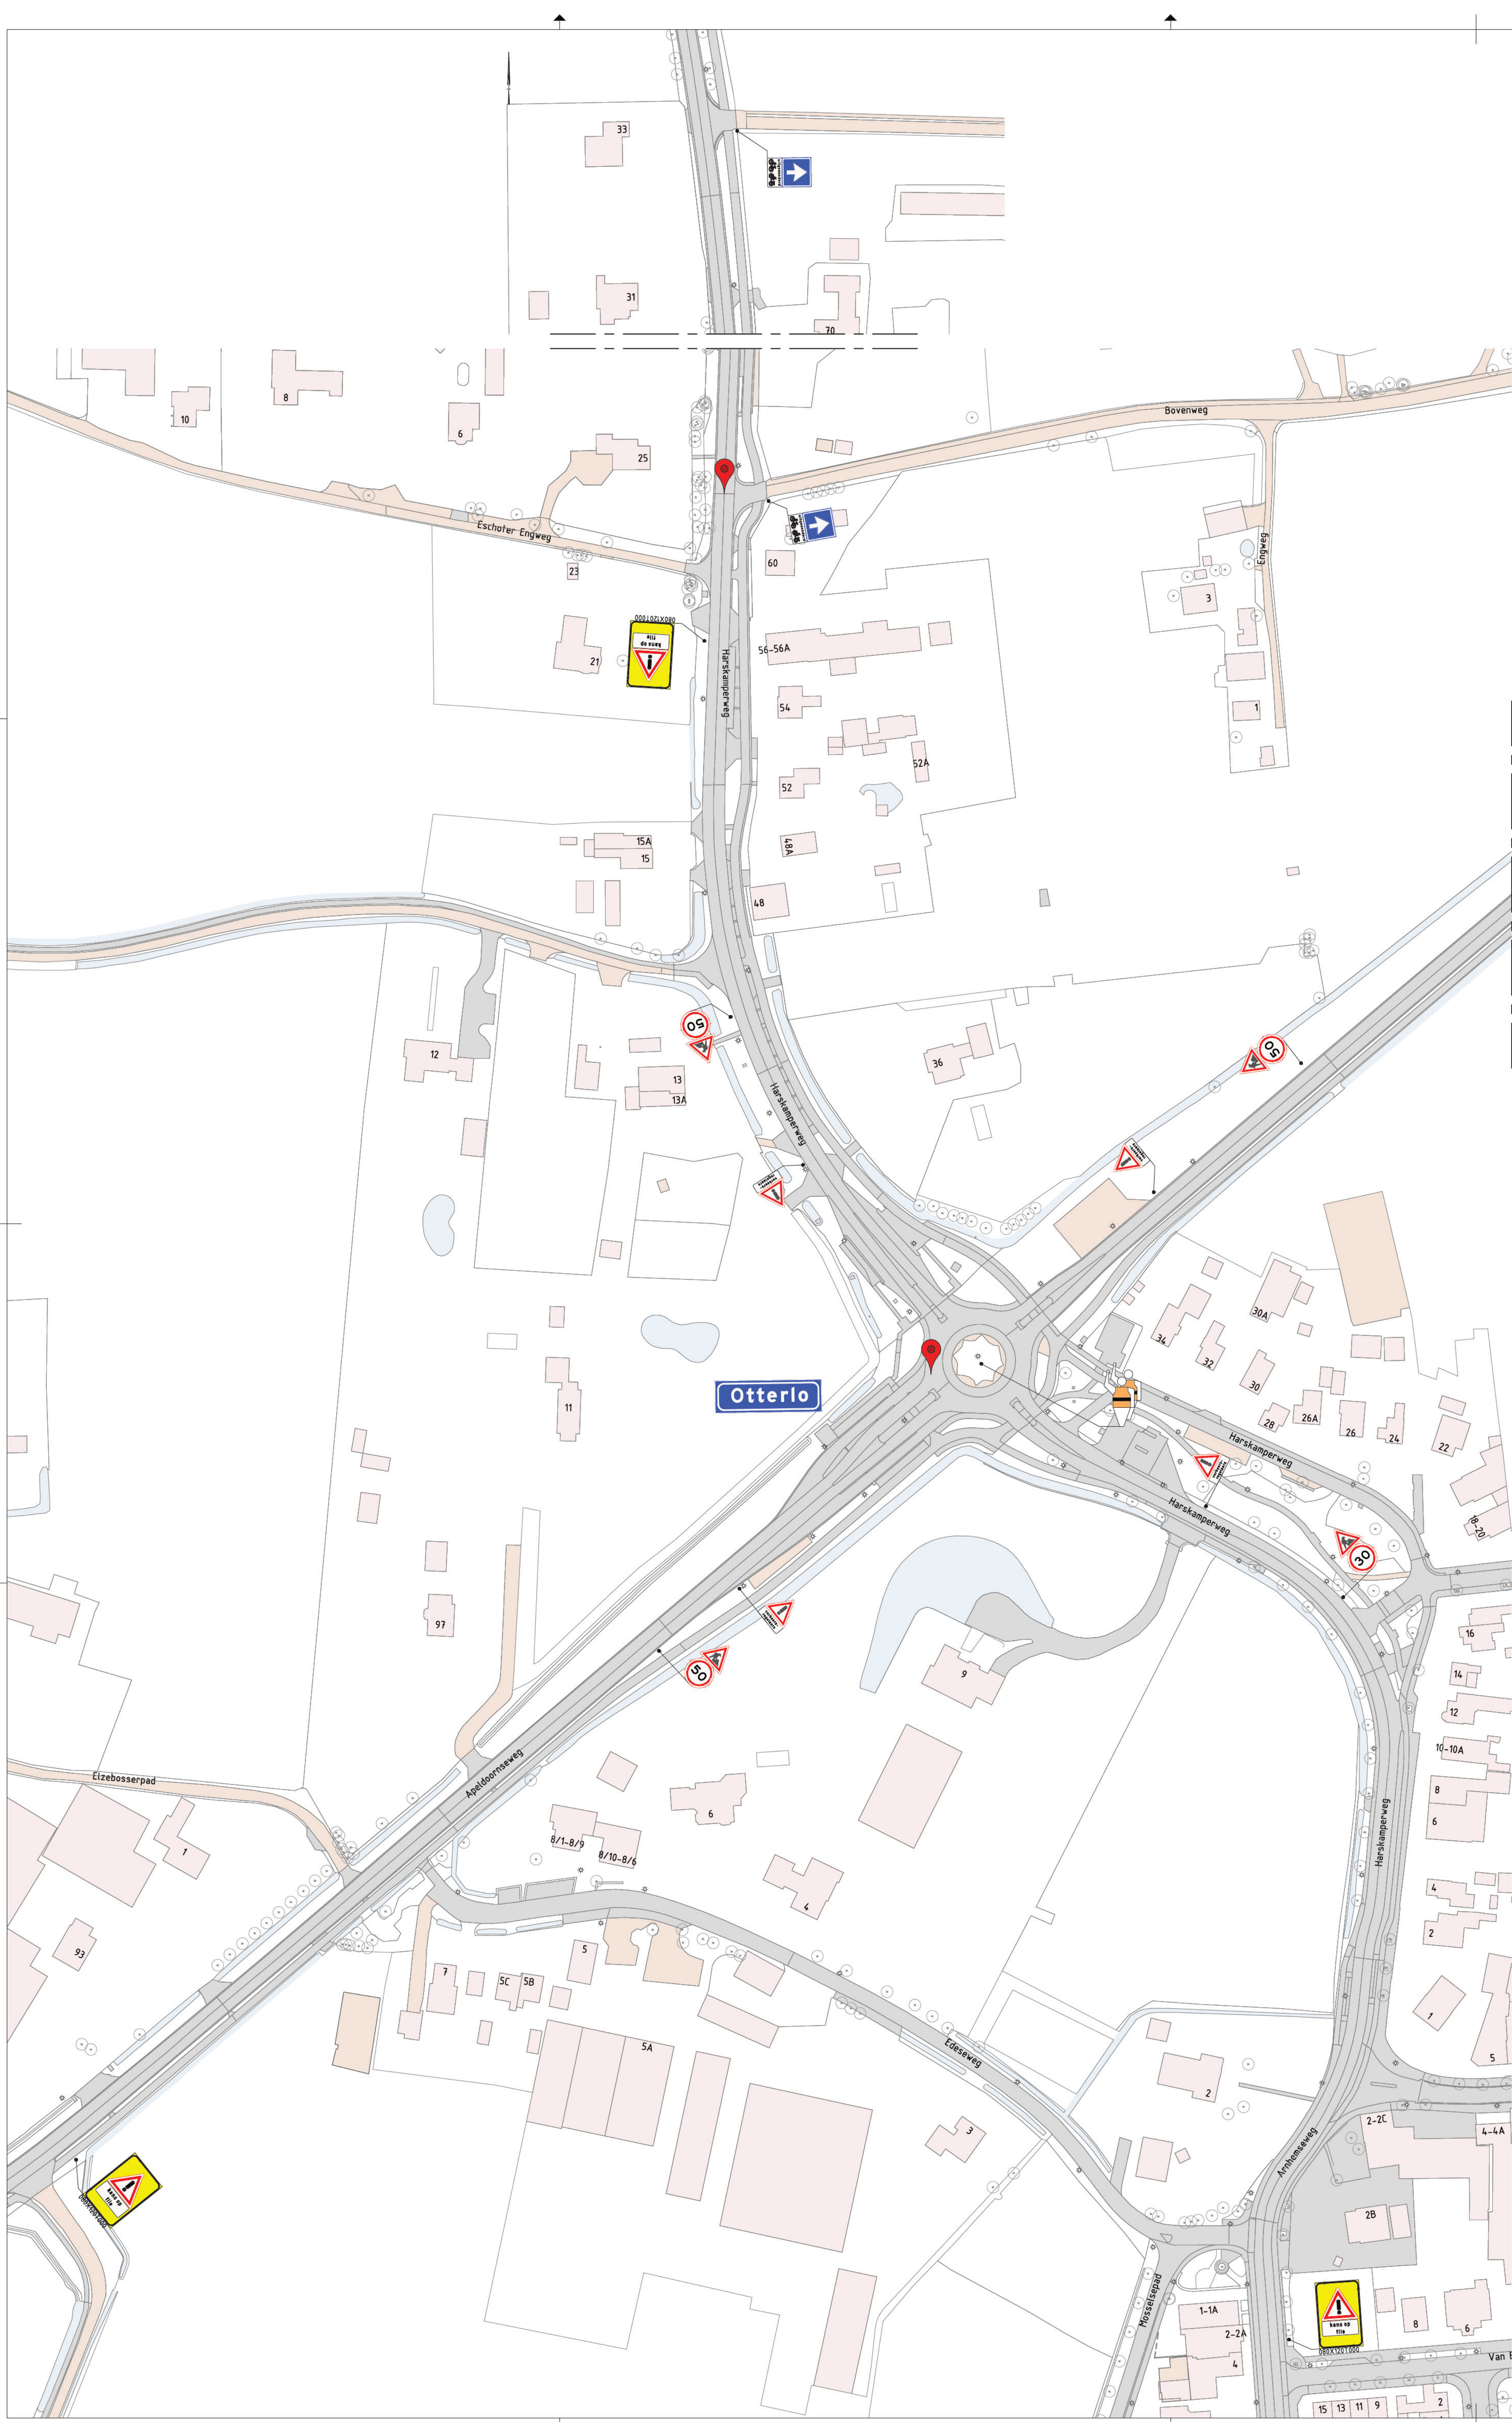

Legenda

- Ondergrond (bestaande situatie)
- Werkruimte
- Gesloten wegvak
- Verkeersborden (retroreflecterend, klasse III)
- Locatie Google Maps

Conflicterende RVV-bebording afplakken/afdraaien
Conflicterende NBG-bebording afplakken indien werkzaamheden > 24uur

2.0	18-03-2026	Toerit 24d A50 dicht		
1.0	10-03-2026	Definitief		
0.1	11-02-2026	Eerste opzet		
0.0	11-02-2026	Eerste opzet		
Heijmans Wegspecialismen Afd. Verkeerspecialismen			heijmans	
Grafiekblad 67 5248 JT Ruimten			Postbus 365 5201 AT 's-Hertogenbosch T +31 (0)73 543 58 71	
Documentsoort			Tekening	
Projectnummer			G 0234.02.2.4200.83.3810	
Schaal			1:1000	
Formaat			A0+ (841x1050)	
In			3 bladen, blad nr. 3	
Geketen				
Tekeningnummer			KW25-VKM-A50-007	
Versie			2.0	

ROK VK ON
Tijdelijke verkeersmaatregelen | OWN
werkzaamheden A50 HRL ri. Zuiden
KW25-50-67 | KW Woeste Hoeve Oost