


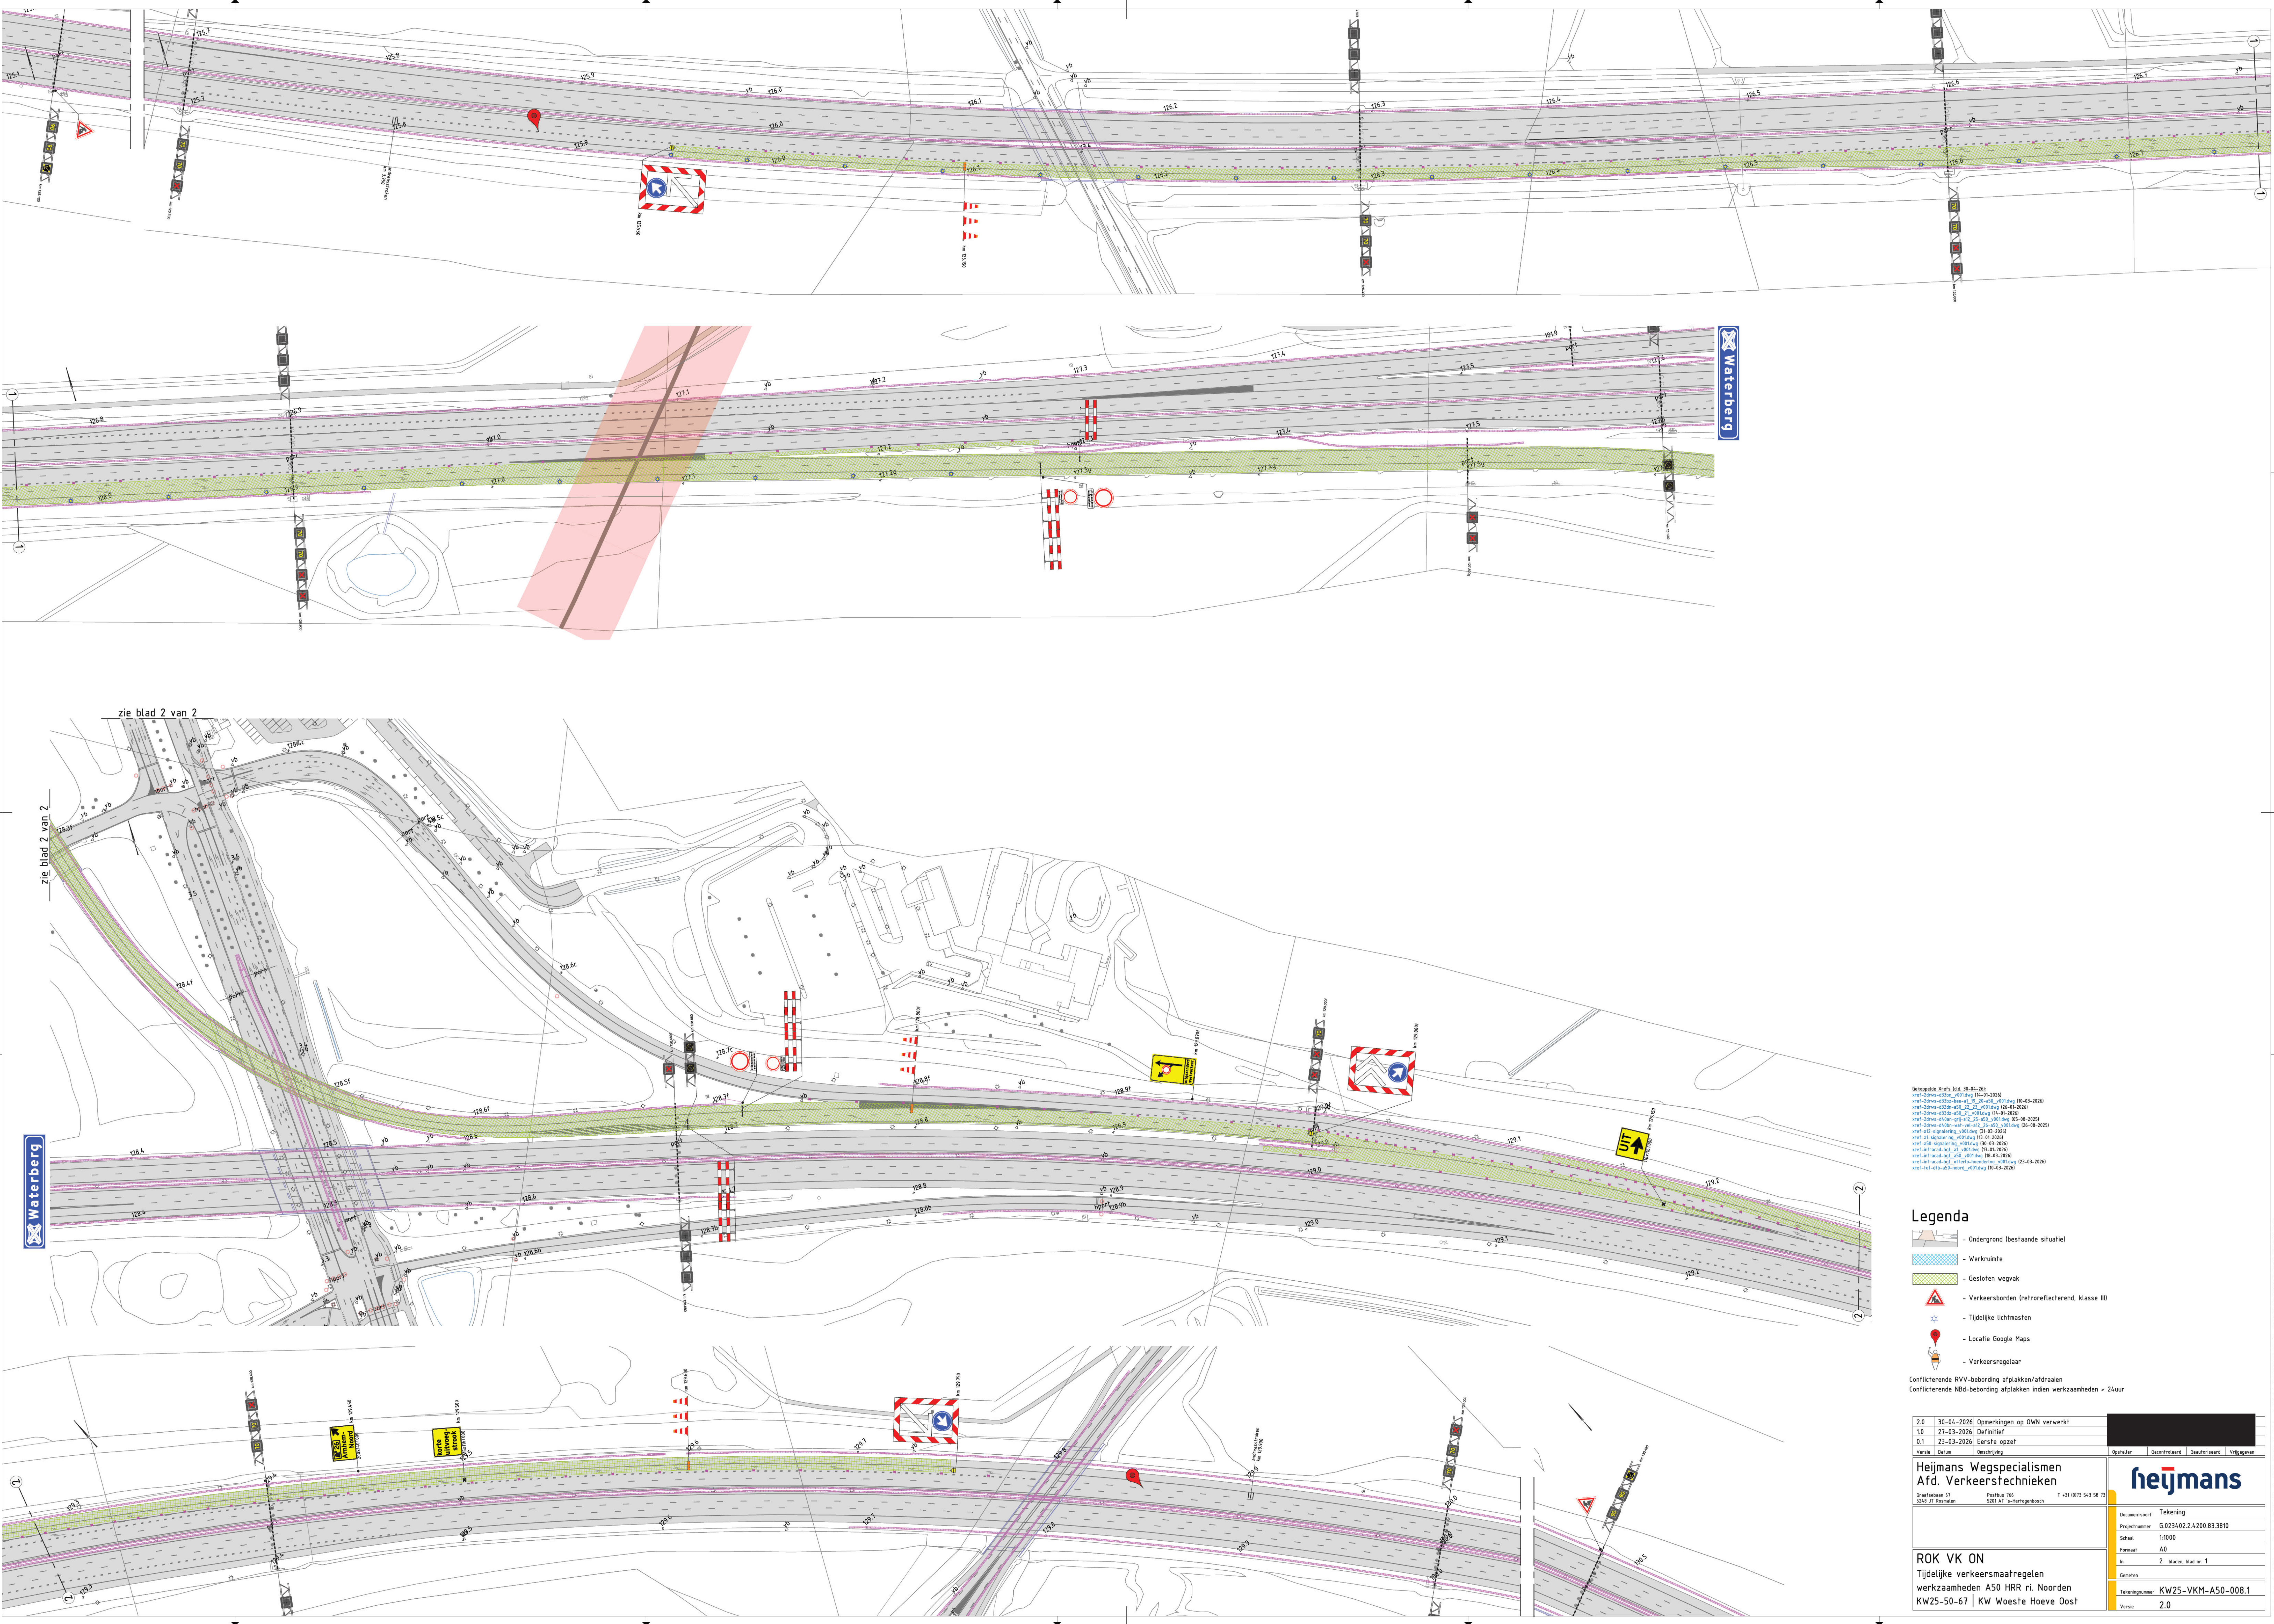

Gekoppelde Wreft (ed. 30-04-2021)

Legenda





- Ondergrond (bestaande situatie)
- Werkruimte
- Gesloten wegvak
- Verkeersborden (retroreflecterend, klasse III)
- Tijdelijke lichtmasten
- Locatie Google Maps
- Verkeersregelaar

Conflicterende RVV-bebording afplakken/afdraaien
Conflicterende NBD-bebording afplakken indien werkzaamheden > 24uur

2.0	30-04-2026	Opmerkingen op DWN verwerkt	
1.0	27-03-2026	Definitief	
0.1	23-03-2026	Eerste opzet	
Verste	Datum	Beschrijving	Opsteller
Postbus 766			Projectnummer
5201 AT 's-Hertogenbosch			G 0234.02.2.4200.83.3810
			Schaal
			Formaat
			A0
			In
			2
			Bladen, blad nr.
			1
			Geketen
			Tekeningnummer
			KW25-VKM-A50-008.1
			Verste
			2.0

ROK VK ON
Tijdelijke verkeersmaatregelen
werkzaamheden A50 HRR ri. Noorden
KW25-50-67 | KW Woeste Hoeve Oost

heijmans

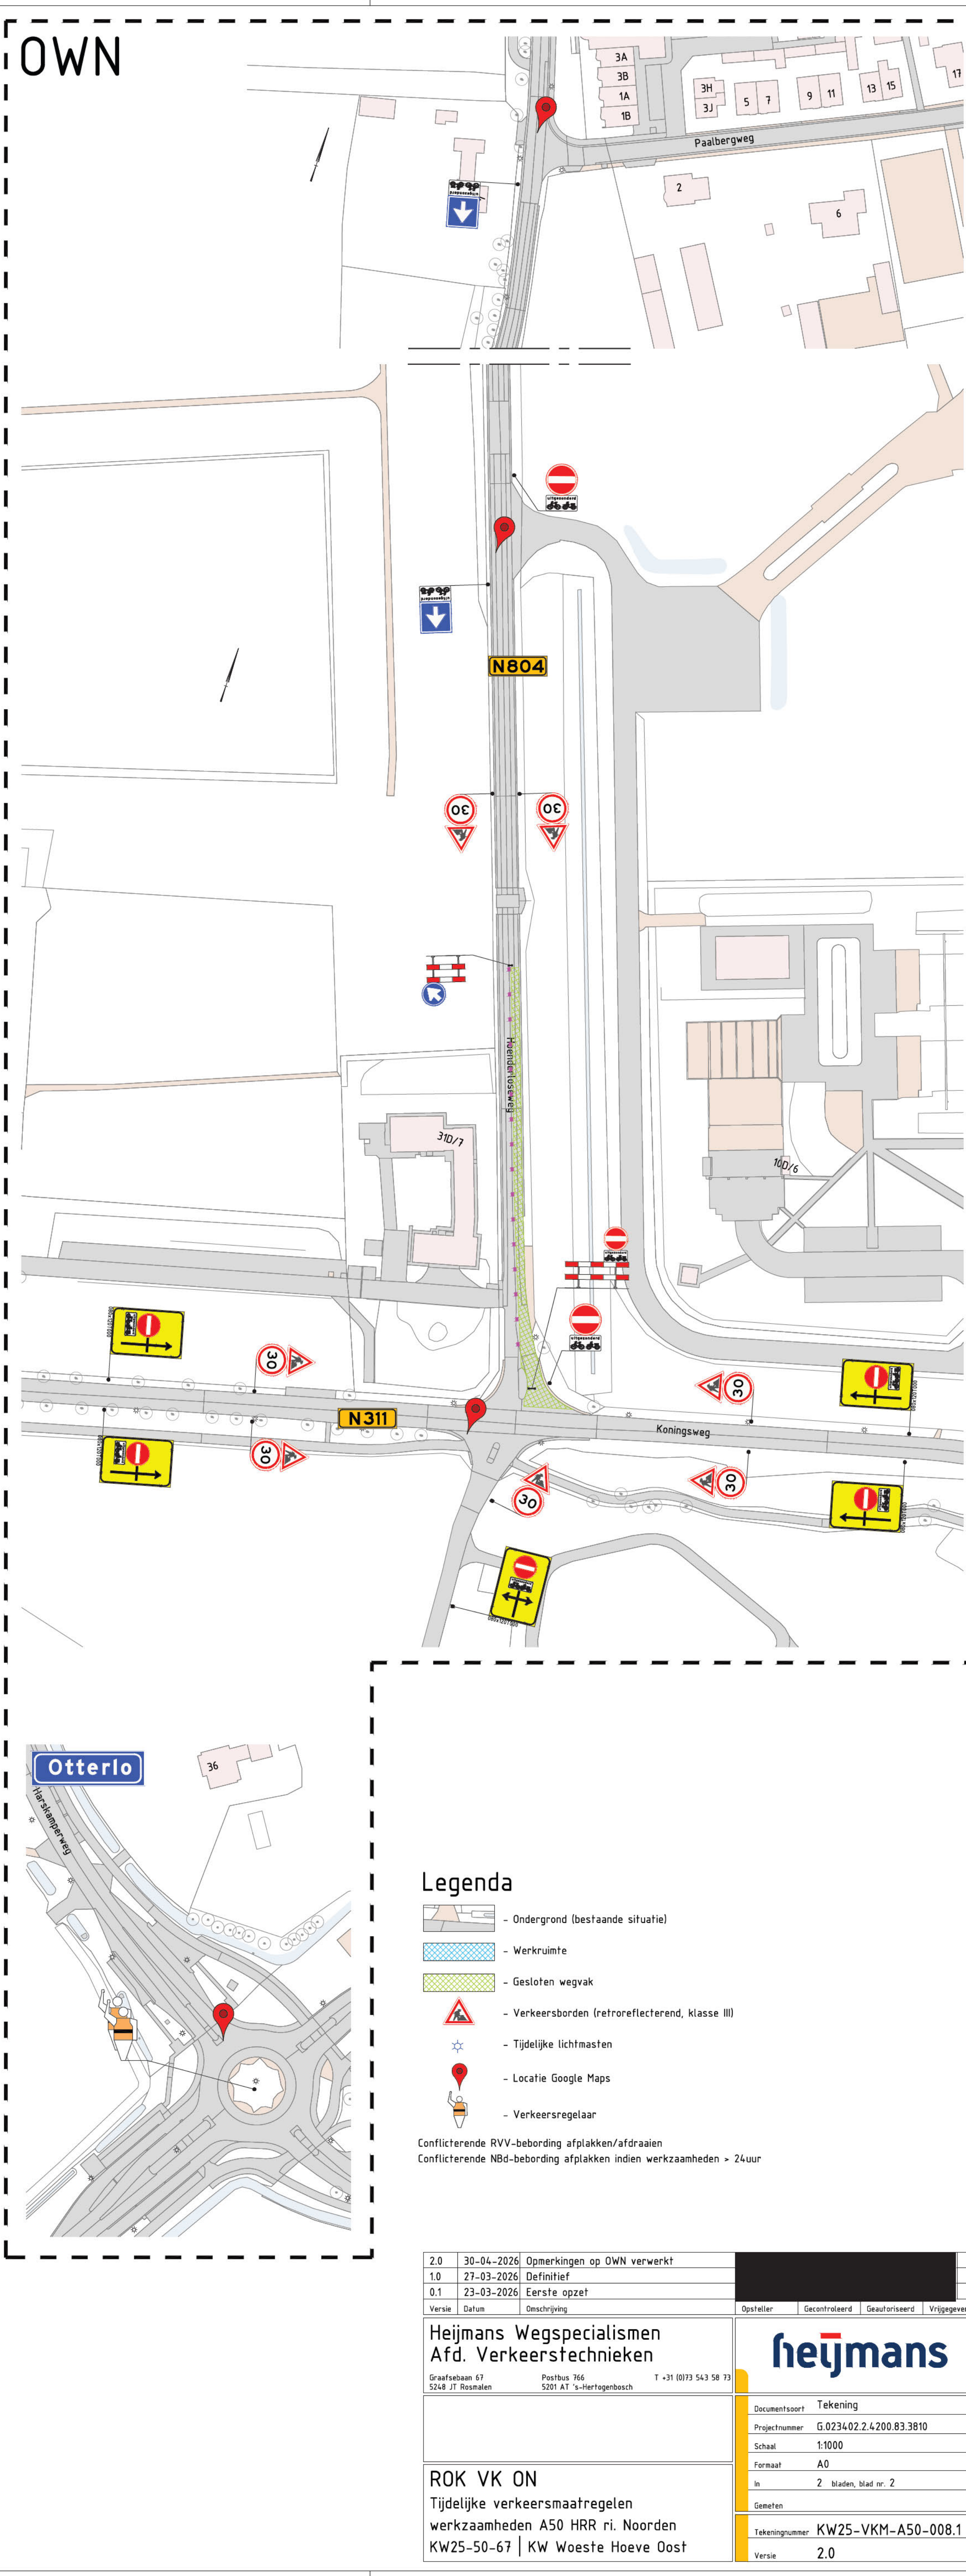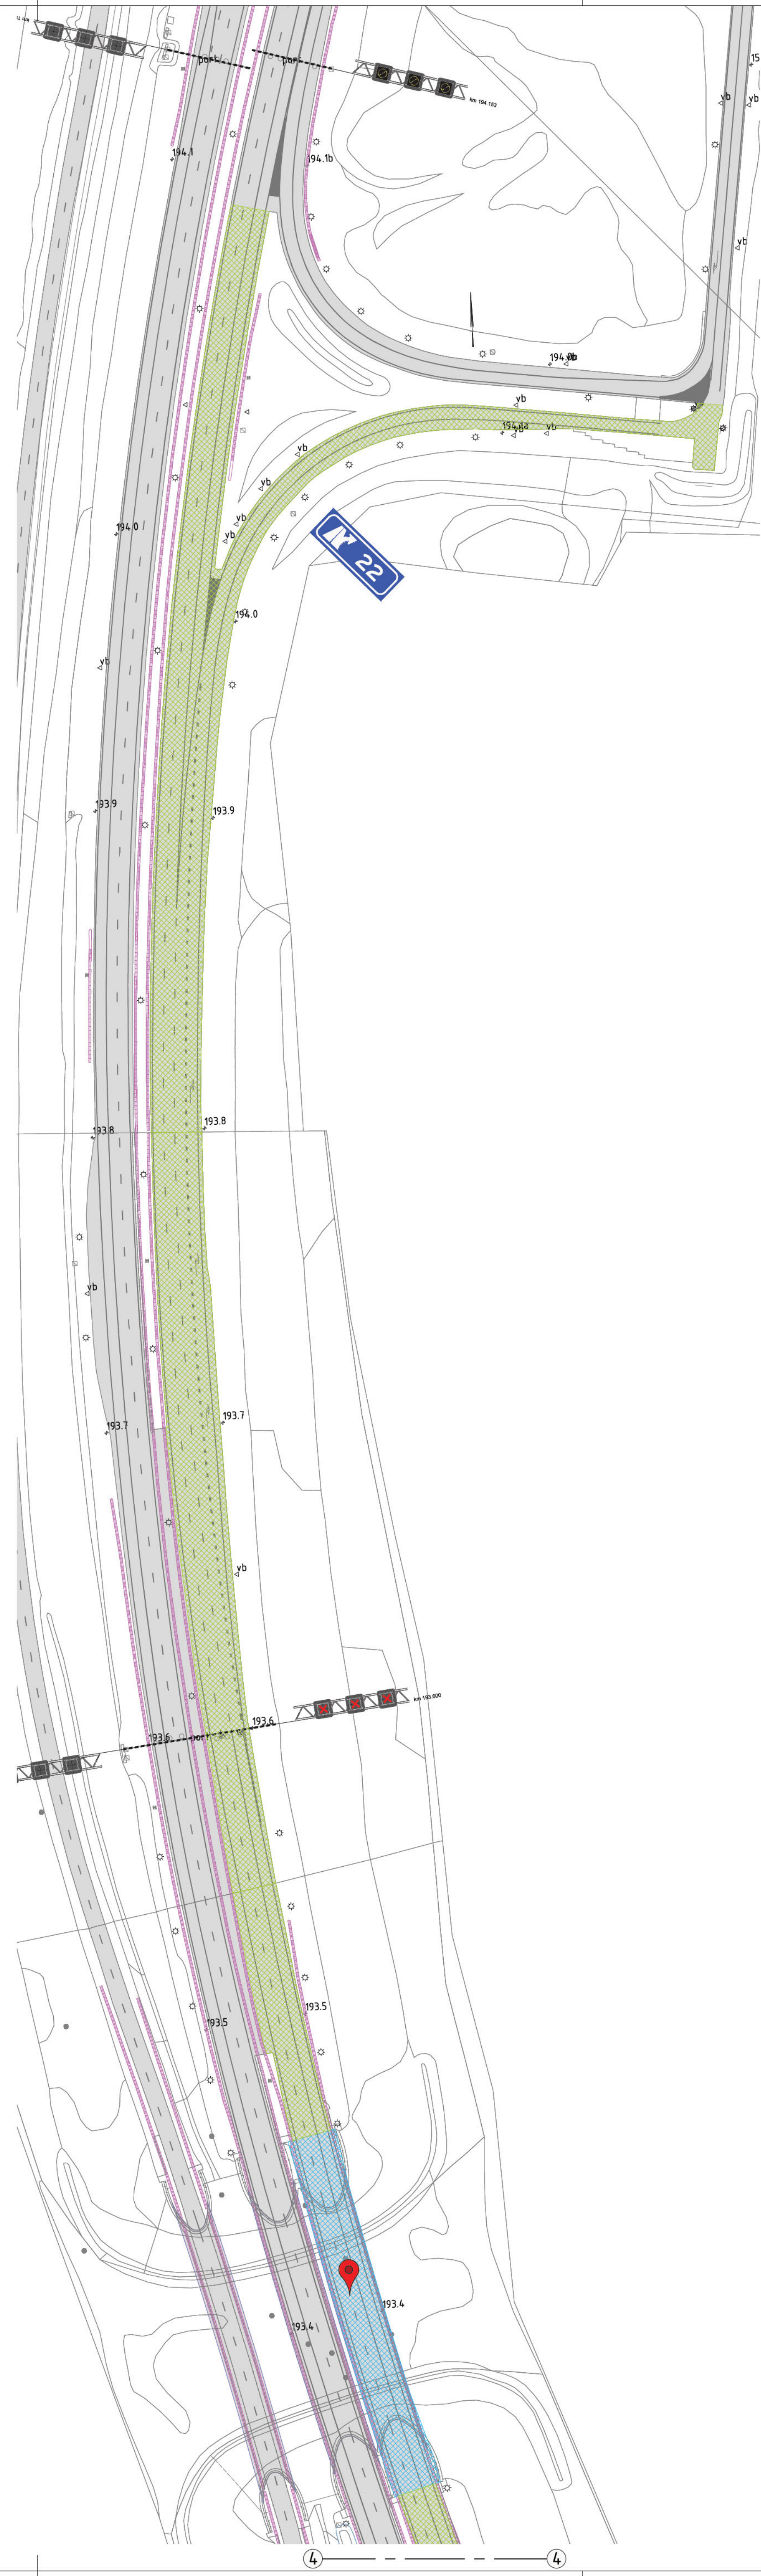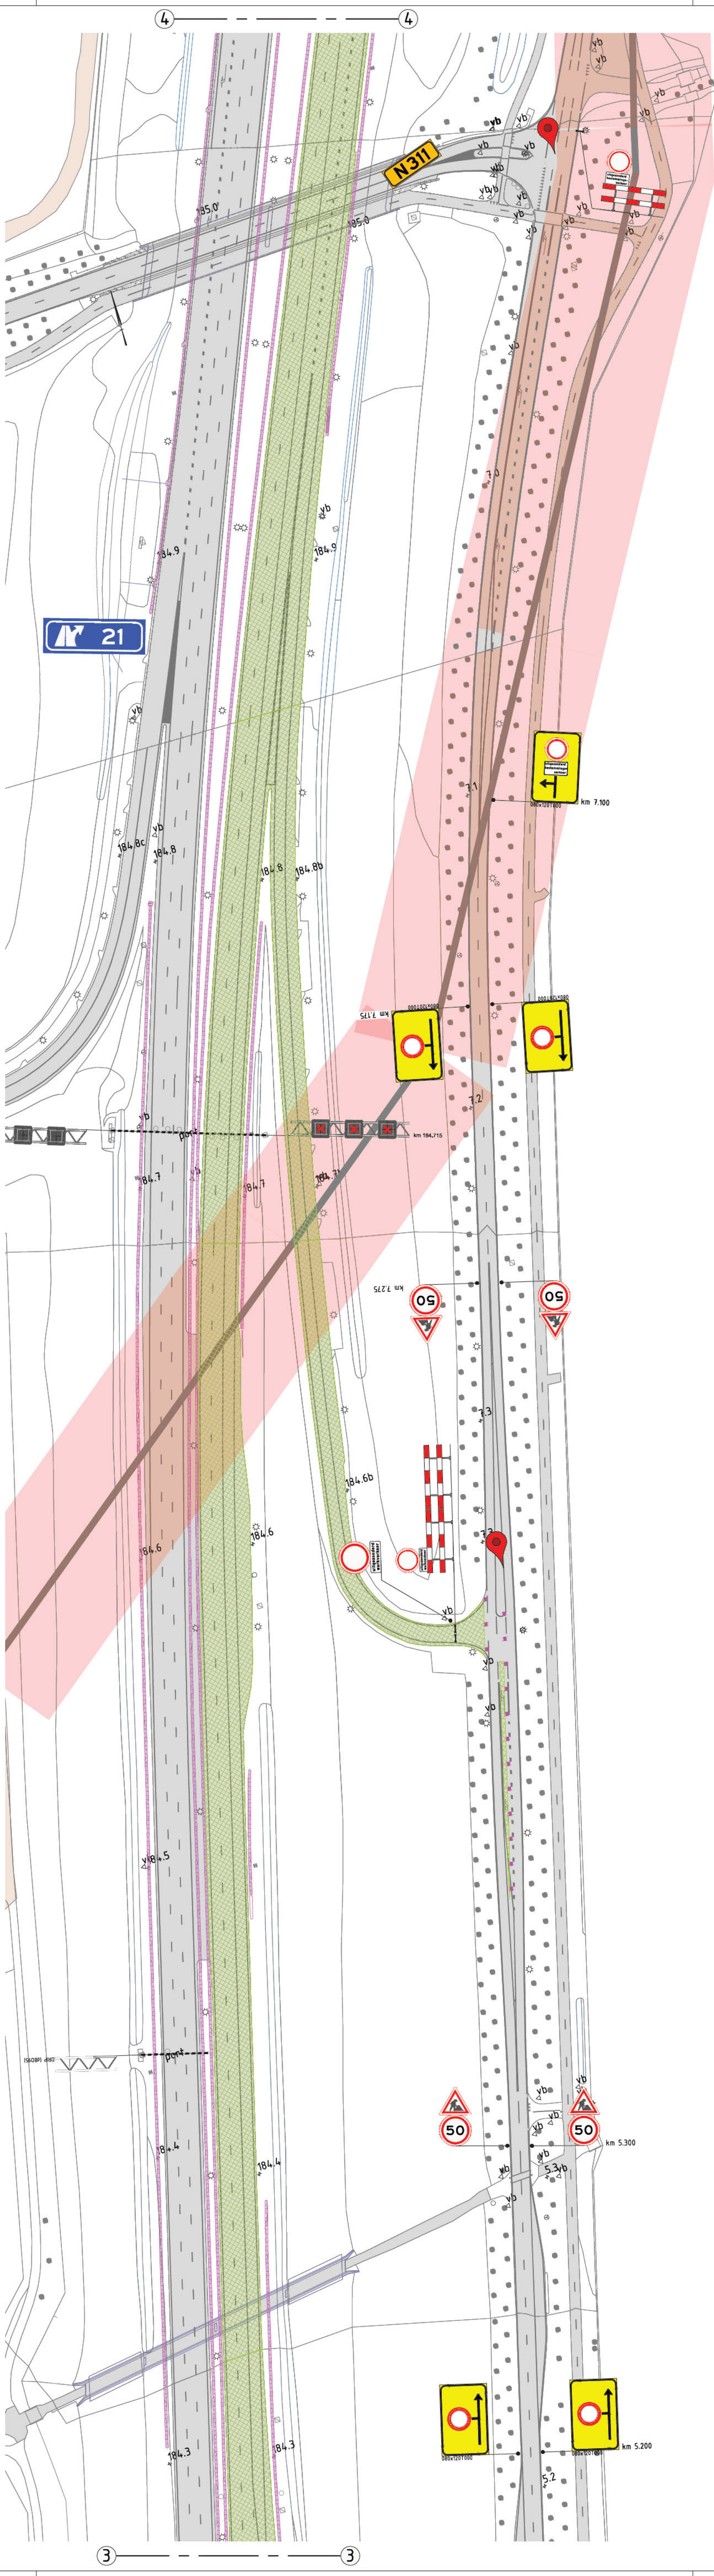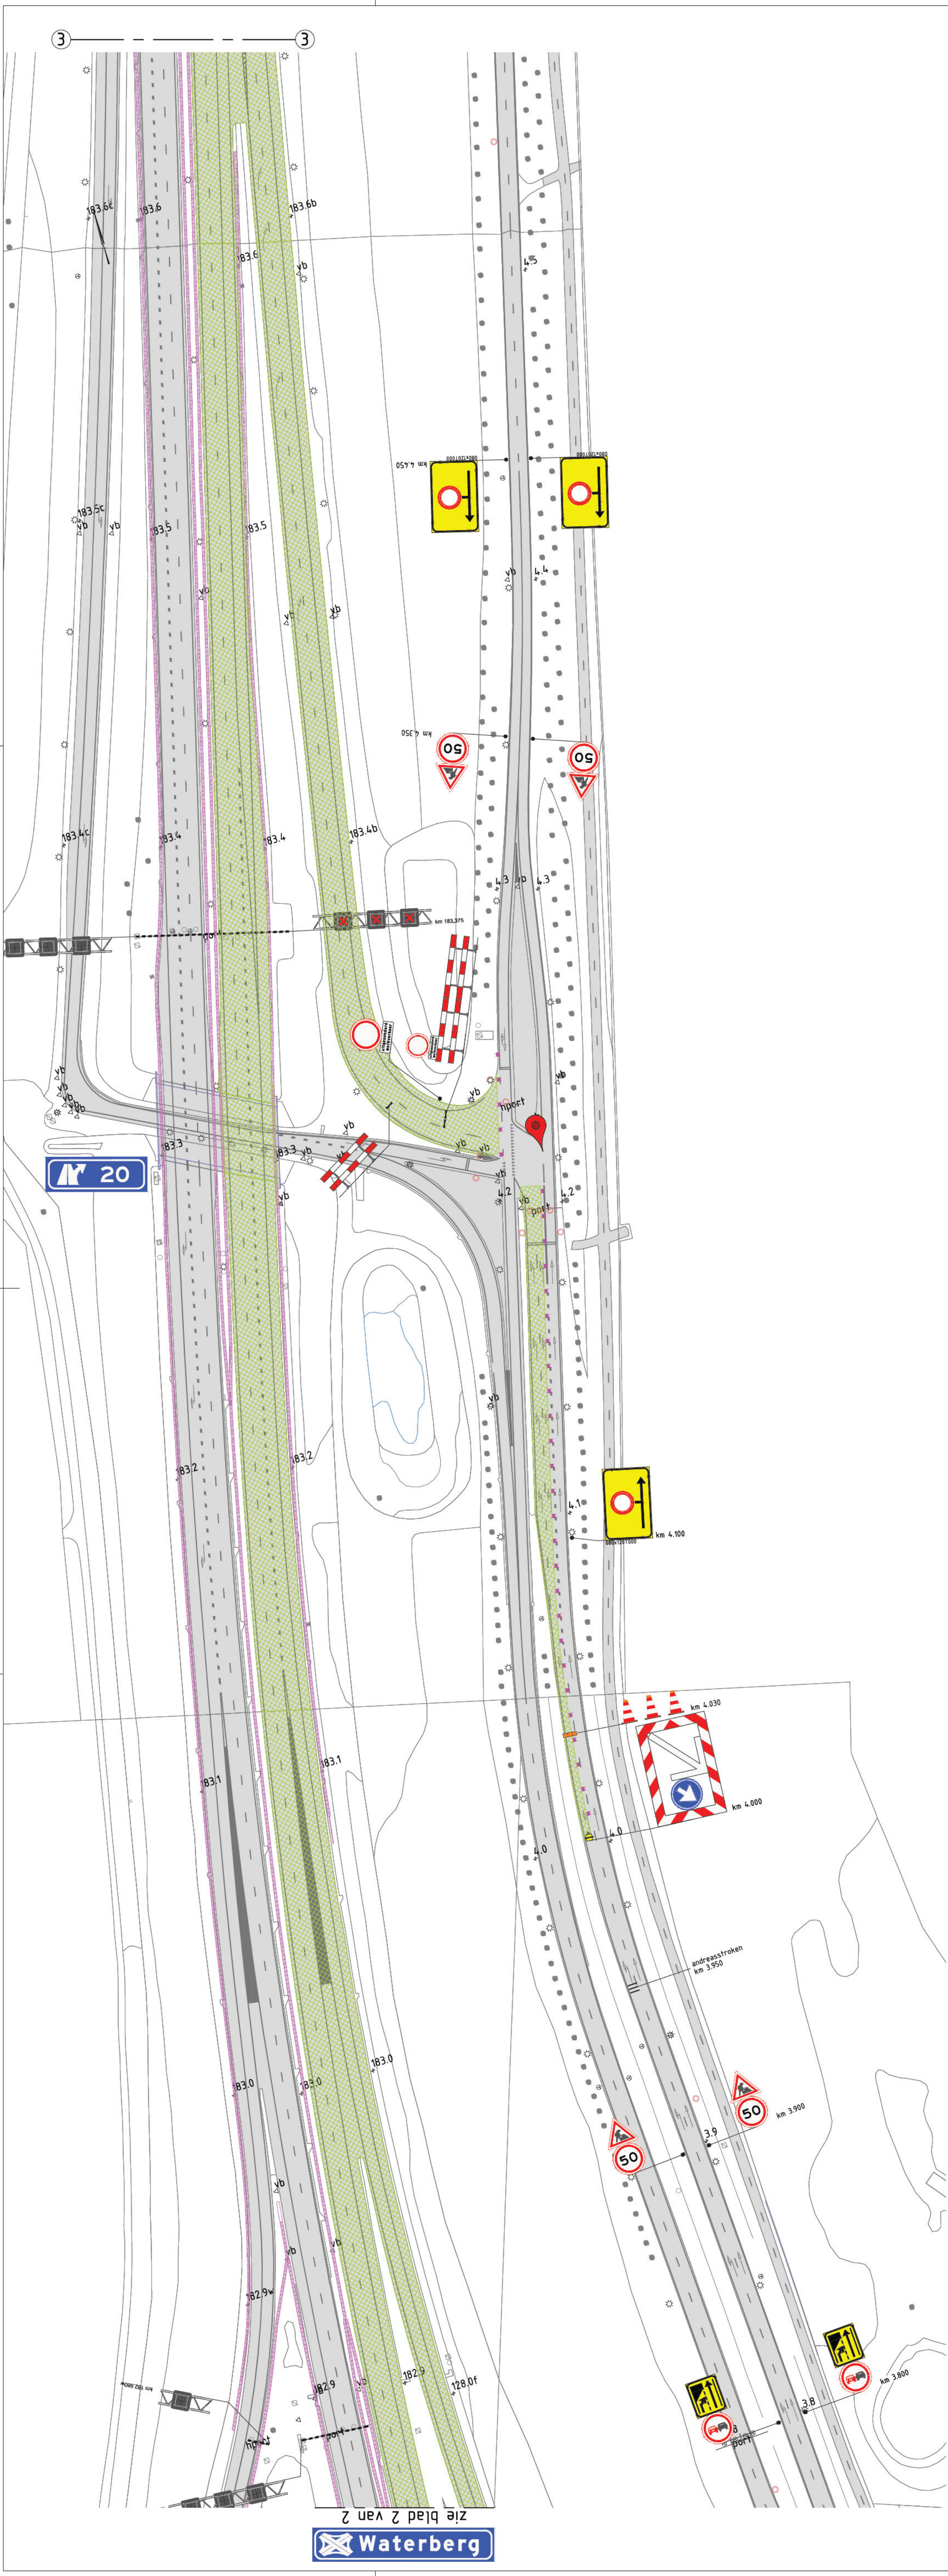

2.0	30-04-2026	Opmerkingen op OWN verwerkt		
1.0	27-03-2026	Definitief		
0.1	23-03-2026	Eerste opzet		
Versie	Datum	Omschrijving	Opsteller	Gecontroleerd
Heijmans Weggspecialismen Afd. Verkeerstechnieken				
Graafsteden 67 5248 JT Rossum		Postbus 766 5201 AT 's-Hertogenbosch	T +31 (0)13 543 58 73	
			Documentsoort	Tekening
			Projectnummer	G.0234.02.2.4200.83.3810
			Schaal	1:5000
			Formaat	A0
			In	2. Maakt, blad nr. 2
			Getekend	
			Tekeningsnummer	KW25-VKM-A50-008.1
			Versie	2.0

ROK VK ON
Tijdelijke verkeersmaatregelen
werkzaamheden A50 HRR ri. Noorden
KW25-50-67 | KW Woeste Hoeve Oost