


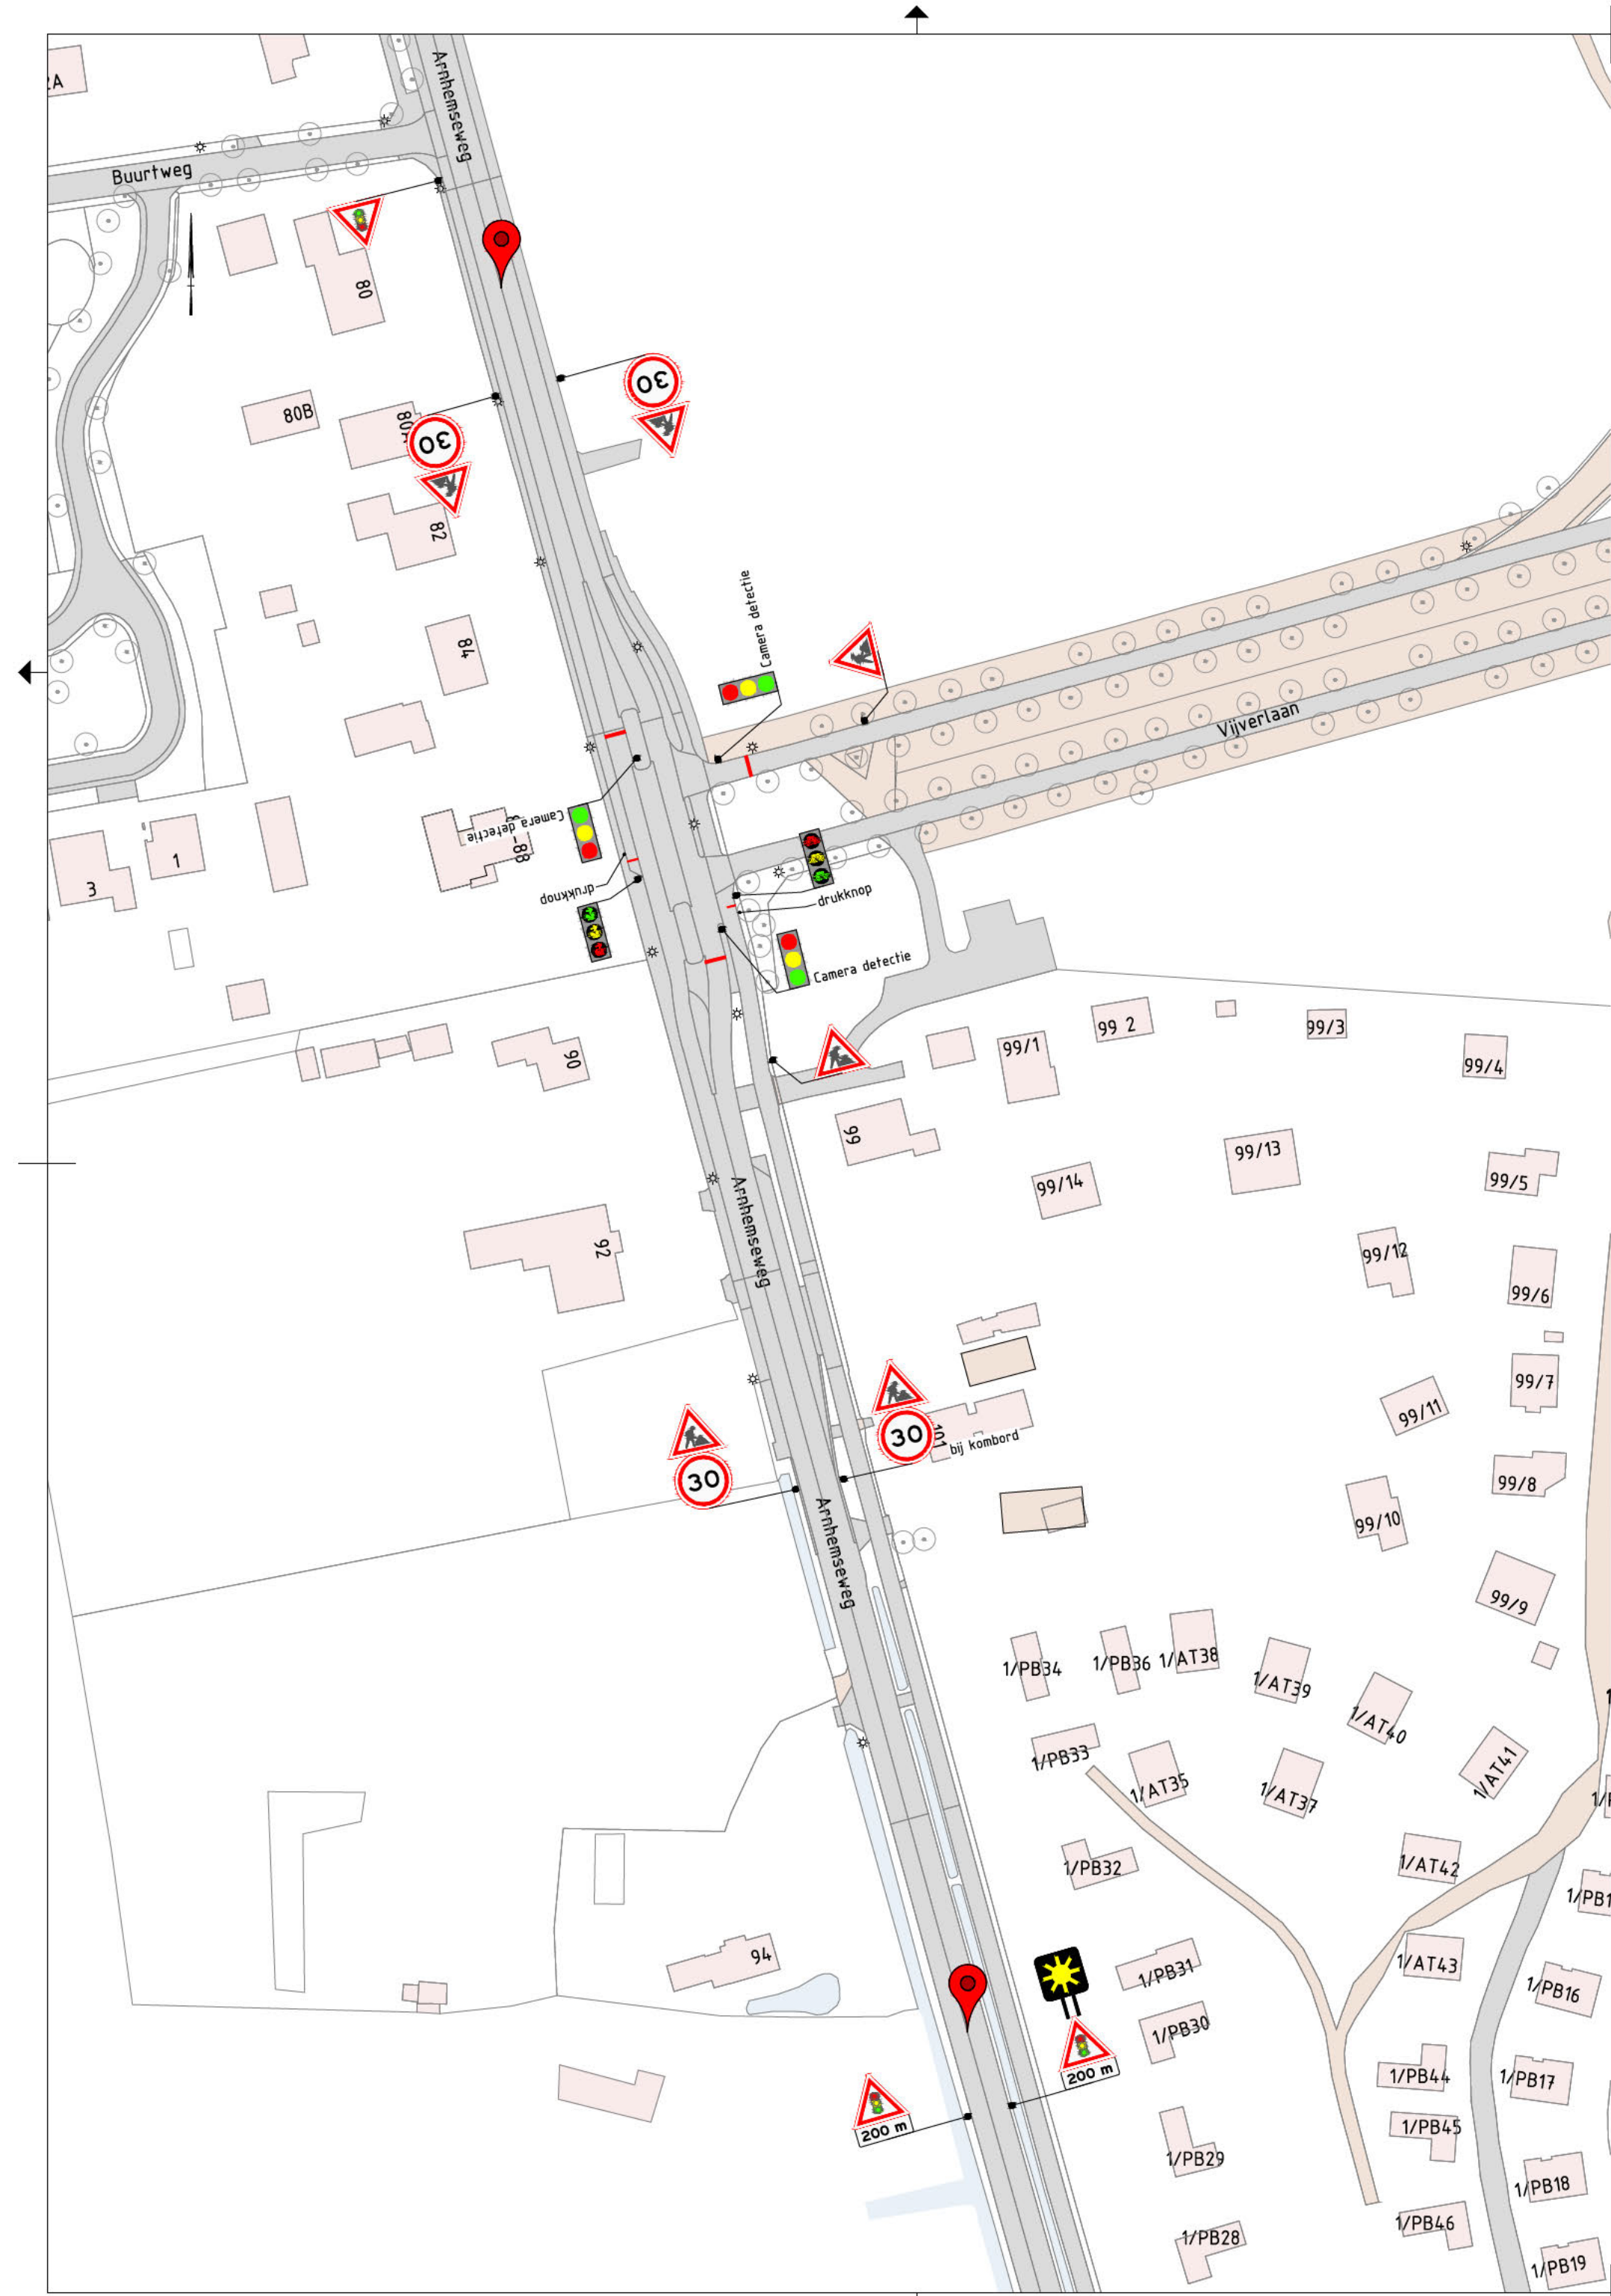

Gekoppelde Xrefs (d.d. 27-03-26):
[xref-infracad-bgt_otterlo-hoenderloo_v001.dwg](#) (23-03-2026)

Legenda



- Ondergrond (bestaande situatie)



- Verkeersborden (retroreflecterend, klasse III)



- Locatie Google Maps

Conflicterende RVV-bebording afplakken/afdraaien

Conflicterende NBd-bebording afplakken indien werkzaamheden > 24uur

1.0	27-03-2026	Definitief				
0.1	23-03-2026	Eerste opzet				
Versie	Datum	Omschrijving	Opsteller	Gecontroleerd	Geautoriseerd	Vrijgegeven
Heijmans Wegspecialismen Afd. Verkeerstechnieken						
Graafsebaan 67 5248 JT Rosmalen			Postbus 766 5201 AT 's-Hertogenbosch			
T +31 (0)73 543 58 73						
			Documentsoort Tekening			
			Projectnummer G.0234.02.2.4200.83.3810			
			Schaal 1:1000			
			Formaat A2			
			In 1 bladen, blad nr. 1			
			Gemeten			
ROK VK ON			Tekeningnummer KW25-VKM-A50-008.2			
Tijdelijke verkeersmaatregelen			Versie 1.0			
werkzaamheden A50 HRR ri. Noorden						
KW25-50-67 KW Woeste Hoeve Oost VRI						