



Robuuste Doorvoerroute Krimpenerwaard

Besluittekst en regeling Projectbesluit

Hoogheemraadschap van Schieland en de Krimpenerwaard

22 mei 2026

Project Robuuste Doorvoerroute Krimpenerwaard
Opdrachtgever Hoogheemraadschap van Schieland en de Krimpenerwaard

Document Besluittekst en regeling Projectbesluit
Status Definitief
Datum 22 mei 2026
Referentie 131525/26-007.802

Projectcode 131525
Projectleider Ir. H.J. Mondeel
Projectdirecteur Ir. R.M. van den Boomen

Auteur(s) M.A.P.M. Verbunt MSc
Gecontroleerd door Ir. H.J. Mondeel
Goedgekeurd door Ir. H.J. Mondeel

Paraaf



Adres Witteveen+Bos Raadgevende ingenieurs B.V. | Deventer
Blaak 16
Postbus 2397
3000 CJ Rotterdam
+31 (0)10 244 28 00
www.witteveenbos.com
KvK 38020751

Het kwaliteitsmanagementsysteem van Witteveen+Bos is gecertificeerd op basis van ISO 9001.

© Witteveen+Bos

Niets uit dit document mag worden veeelvoudigd en/of openbaar gemaakt in enige vorm zonder voorafgaande schriftelijke toestemming van Witteveen+Bos, noch mag het zonder dergelijke toestemming worden gebruikt voor enig ander werk dan waarvoor het is vervaardigd, behoudens schriftelijk anders overeengekomen. Tekst- en datamining van (delen van) dit document, evenals enige verwerking of reproductie ervan door middel van kunstmatige intelligentie technologieën is uitdrukkelijk niet toegestaan, behoudens schriftelijk anders overeengekomen. Dit document (of delen ervan) mag niet worden veeelvoudigd en/of anderszins worden gebruikt op enigerlei wijze voor het trainen van kunstmatige intelligentie technologieën, behoudens schriftelijk anders overeengekomen. Witteveen+Bos aanvaardt geen aansprakelijkheid voor enigerlei schade die voortvloeit uit of verband houdt met het wijzigen van de inhoud van het door Witteveen+Bos geleverde document.

INHOUDSOPGAVE

BESLUITTEKST	4
Projectbesluit Robuuste Doorvoerroute Krimpenerwaard	5
REGELING - BIJLAGE A BIJ ARTIKEL 1	6
LEESWIJZER	7
1 PROJECTBESCHRIJVING EN PLANGEBIED	8
1.1 Plangebied	8
1.2 Maatregelen RDKW	9
1.3 Maatvoering	9
2 FLEXIBILITEIT IN HET BESLUIT	10
3 MITIGERENDE, COMPENSERENDE EN OVERIGE MAATREGELEN	11
3.1 Waterhuishouding	11
3.2 Landschap en cultuurhistorie	11
3.3 Natuur	12
3.4 Bereikbaarheid	12
3.5 Kabels en leidingen	12
4 TIJDELIJKE MAATREGELEN	13
5 TERMIJN WAARIN GEMEENTEN GEEN REGELS MOGEN STELLEN DIE HET PROJECTBESLUIT BELEMMEREN	14
6 BIJLAGE BEGRIPPENLIJST	15
Laatste pagina	15

	Bijlage(n)	Aantal pagina's
I	Kaarten ruimtebeslag	
II	Ontwerptekeningen	

BESLUITTEKST

Projectbesluit Robuuste Doorvoerroute Krimpenerwaard

Het dagelijks bestuur van Hoogheemraadschap van Schieland en de Krimpenerwaard

- gelet op artikel 5.44, eerste en vierde lid van de Omgevingswet;
- overwegende dat Hoogheemraadschap van Schieland en de Krimpenerwaard de Robuuste Doorvoerroute Krimpenerwaard realiseert zodat de strategische zoetwaterbuffer in de bovenloop van de Hollandsche IJssel kan worden versterkt.

Besluit:

Artikel I

Een Ontwerp-Projectbesluit Robuuste Doorvoerroute Krimpenerwaard vast te stellen, zoals vastgelegd in Bijlage A.

De motivering die als Bijlage B wordt toegevoegd, maakt onlosmakelijk onderdeel uit van het projectbesluit en geldt als onderbouwing daarvan.

Artikel II

Dit besluit geldt, op grond van het bepaalde in artikel 5.52 en 22.16, eerste lid van de Omgevingswet, als omgevingsvergunning voor een buitenplanse omgevingsplanactiviteit.

Aldus besloten in de vergadering van d.d. 03 juni 2026

College van dijkgraaf en hoogheemraden van het Hoogheemraadschap van Schieland en de Krimpenerwaard

REGELING - BIJLAGE A BIJ ARTIKEL 1

LEESWIJZER

Voor u ligt het ontwerp-projectbesluit Robuuste Doorvoerroute Krimpenerwaard. Het projectbesluit is als volgt opgebouwd:

In hoofdstuk 1 is het plangebied opgenomen en zijn de permanente maatregelen van de Robuuste Doorvoerroute Krimpenerwaard (RDKW) beschreven. In hoofdstuk 2 van dit besluit wordt de flexibiliteit van het besluit beschreven. Hoofdstuk 3 en 4 beschrijven respectievelijk de maatregelen om effecten te voorkomen, beperken en compenseren en de tijdelijke maatregelen. Hoofdstuk 5 gaat in op de termijn waarin gemeenten geen regels mogen stellen die het projectbesluit belemmeren.

De beschrijving van het project wordt hierna in dit besluit aangeduid als 'het Project'. Het Project omvat de beschrijvingen in hoofdstuk 1, 3 en 4 van deze regeling. Het Project wordt uitgevoerd binnen het 'Plangebied', zoals aangegeven in paragraaf 1.1.


PROJECTBESCHRIJVING EN PLANGEBIED

Dit projectbesluit voorziet in de realisatie van de Robuuste Doorvoerroute Krimpenerwaard (RDKW).

1.1 Plangebied

Het plangebied van de RDKW bevindt zich in de gemeente Krimpenerwaard tussen Bergambacht en Gouderak. Afbeelding 1.1 geeft het plangebied weer. Dit omvat de watergangen die onderdeel vormen van de RDKW en een zone eromheen waarin aanpassingen aan het watersysteem uitgevoerd worden. Dit laatste betreft aanpassingen of aanleggen van kunstwerken, zoals bruggen, dammen, duikers en afsluiters. Een groot gedeelte van het tracé moet worden aangepast.

Afbeelding 1.1 Plangebied

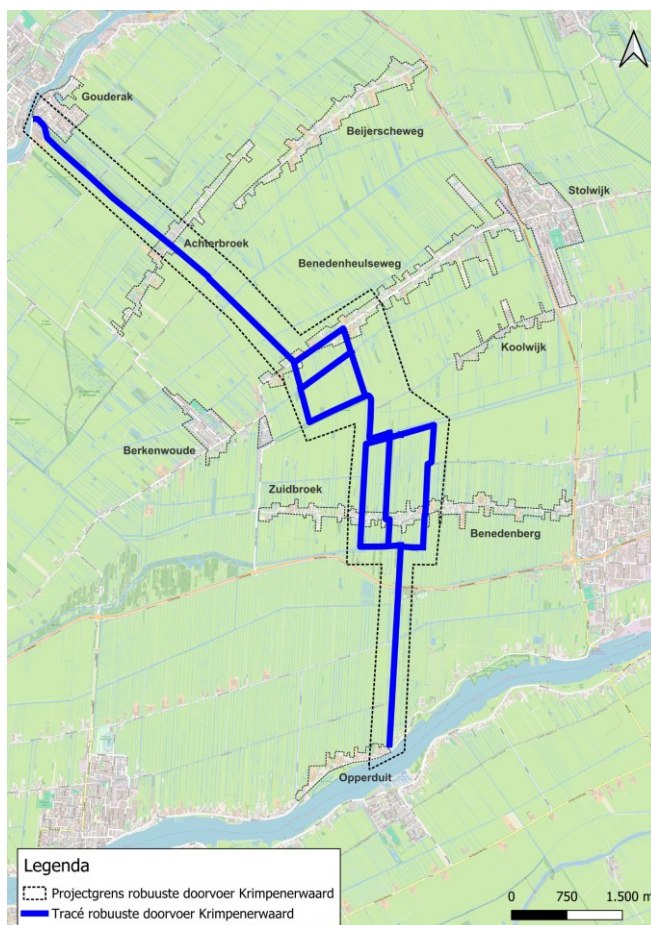

1.2 Maatregelen RDKW

De maatregelen voorzien in het inrichten van een waterdoorvoertracé tussen de Lek en de Hollandsche IJssel om hiermee de zoetwaterbuffer op de bovenloop van de Hollandsche IJssel te versterken. Deze zoetwaterbuffer verbetert de watervoorziening van het Schielandse deel van het beheergebied van het hoogheemraadschap van Schieland en de Krimpenerwaard en een groot gedeelte van het beheergebied van het hoogheemraadschap van Rijnland.

De RDKW wordt gecombineerd met de realisatie van natuurvriendelijke oevers (NVO) om hiermee de ecologische waterkwaliteit te verbeteren en invulling te geven aan de opgaven vanuit de Kaderrichtlijn Water (KRW).

De realisatie van de RDKW omvat de volgende maatregelen, mitigerende maatregelen zijn in hoofdstuk 3 beschreven.

Tabel 1.1 Maatregelen ten behoeve van de RDKW

maatregelen ten behoeve van de RDKW	- vergroten van de bestaande inlaat bij gemaal Krimpenerwaard - realiseren doorvoerconstructie op de peilscheiding van peilgebied Bergambacht en peilgebied Stolwijk-Berkenwoude, ter vervanging van de bestaande inlaatconstructie van peilgebied Stolwijk-Berkenwoude - herprofilen, verdiepen en verbreden van watergangen - toepassen van oeverbescherming in de vorm van kokosmatten, plankbeschoot, wilgentenen, wiepenmatten en plaatsen Pantanetgaas om begroeiing te beschermen tegen vraat - verwijderen bestaande weg- en perceel bruggen en duiker, en aanleggen nieuwe weg- en perceel bruggen - toepassen bodembescherming bij bruggen - plaatsen waterstandsmeetpunten ten behoeve van operationeel beheer
maatregelen ten behoeve van de KRW	- aanleggen natuurvriendelijke oevers (NVO's) - realiseren van een vispassage bij de doorvoerconstructie

De maatregelen worden uitgevoerd volgens de ontwerptekening weergegeven in bijlage II.

1.3 Maatvoering

In de bijlagen zijn de ontwerptekeningen opgenomen op basis waarvan het project wordt uitgevoerd, inclusief de afmetingen. Desondanks is niet uit te sluiten dat in de uitvoering kleine afwijkingen ontstaan van de maatvoering zoals opgenomen in de bijlagen. Dit is inherent aan de aard van de werkzaamheden voorkomend uit de praktisch en noodzakelijke grofmazigheid van de uitvoeringswerkzaamheden en machines. Dit onder voorwaarde dat de op de ontwerptekening weergegeven grens van het projectgebied niet wordt overschreden, zoals in bijlage I is weergegeven.

2

FLEXIBILITEIT IN HET BESLUIT

Na de vaststelling van dit projectbesluit kunnen nieuwe (kosten)technische inzichten qua ontwerp en/of uitvoering en de noodzakelijke detailuitwerking in de voorbereiding van de realisatie aanleiding geven het ontwerp aan te passen. Om daarvoor ruimte te bieden geeft dit projectbesluit een zekere mate van flexibiliteit onder de voorwaarde dat de op de ontwerptekening in bijlage I weergegeven grens van het projectgebied niet wordt overschreden.

3

MITIGERENDE, COMPENSERENDE EN OVERIGE MAATREGELEN

3.1 Waterhuishouding

Om negatieve effecten op de waterhuishouding binnen en buiten het plangebied te voorkomen worden de volgende maatregelen getroffen in en langs de RDKW.

Tabel 3.1 Mitigerende maatregel waterhuishouding

Object	Maatregel
afsluitbare duikers	plaatsen van 5 afsluiters in de vorm van een afsluitbare duikers in een gronddam
duikers	plaatsen van duikers om stroming tussen watergangen mogelijk te maken en daarmee effect van de afsluitmiddelen te mitigeren
dammen	- aanleg van gronddammen om watergangen af te sluiten - verwijderen van dam om stroming tussen watergangen mogelijk te maken

3.2 Landschap en cultuurhistorie

Voor het thema cultuurhistorie, erfgoed en landschap worden de volgende maatregelen genomen om effecten te voorkomen.

Tabel 3.2 Maatregelen landschap en cultuurhistorie

Object	Maatregelen
impact op landschap	- realisatie van verbredingsopgave vindt plaats aan een zijde van de watergang om de bestaande cultuurhistorische waarden te behouden - de hoogte van de beschoeiing bij de monumentale boerderij is lager dan gebruikelijk om rekening te houden met de aanwezige cultuurhistorische waarden in het gebied - bij de dempingen van watergangen is rekening gehouden met de voorkomende perceelsbreedtes en lijnen waarin watergangen voorkomen - de hiërarchie van watergangen is zoveel mogelijk in stand gehouden, alsmede de herkenbaarheid van de Ringsloot
monumenten	om schade aan monumenten te voorkomen en te beperken, worden geluids- en trillingsbeperkende methoden toepast. Zo kunnen bouwaggregaten worden afgeschermd en damwanden trillingsarm worden aangebracht door de planken te drukken. Indien het drukken van damwanden niet kan, dan zijn aanvullende maatregelen nodig, zoals voorboren. Om omgevingsbeïnvloeding, zoals trillingen, grondvervormingen en grondwaterfluctuaties in beeld te brengen is monitoring tijdens uitvoering van toepassing

3.3 Natuur

Mitigerende maatregelen

Tabel 3.3 Mitigerende maatregel flora en fauna

Object	Maatregel
flora en fauna	om negatieve effecten op flora en fauna en daarmee overtreding van de verbodsbepalingen die gelden voor beschermde soorten te voorkomen is in het ontwerp zoveel mogelijk rekening gehouden bij het ontwerp met de aanwezige soorten. Dit is o.a. gedaan voor de waterspitsmuis en de aanwezige beverburcht. Verder wordt voor een aantal soorten gewerkt volgens de gedragscode van provincie Zuid-Holland (rugstreeppad, bever, vleermuizen). Voor andere soorten (o.a. waterspitsmuis en platte schijffhoren) wordt een omgevingsvergunning voor een flora- en fauna-activiteit aangevraagd en worden de benodigde mitigerende maatregelen genomen

Compenserende maatregelen

Tabel 3.4 Compenserende maatregel NNN en weidevogelgebied

Object	Maatregel
NNN en weidevogelgebied	compensatie van aantasting NNN- en weidevogelgebied door aanleg van 0,34 ha geschikte habitat voor kruiden- en faunarijk grasland (N12.02), Hoog- en laagveenbos (N14.02) en oningericht bosgebied. Deze compensatie wordt bepaald in afstemming met provincie Zuid-Holland, grondeigenaren en omwonenden

3.4 Bereikbaarheid

Om het gebied bereikbaar te houden voor onder meer omwonenden wordt de volgende maatregel getroffen.

Tabel 3.5 Mitigerende maatregel bereikbaarheid

Object	Maatregel
dammen	verplaatsen en aanleg van gronddammen, inclusief duiker, om percelen bereikbaar te houden

3.5 Kabels en leidingen

Tabel 3.6 Mitigerende maatregel kabels en leidingen

Object	Maatregel
leiding Gasunie	realisatie van bodembescherming over de leiding van Gasunie over het gedeelte dat verbreed wordt
overige kabels en leidingen	verleggen van kabels en leidingen

4

TIJDELIJKE MAATREGELEN

De tijdelijke maatregelen vinden plaats binnen het tijdelijk ruimtebeslag. In hoofdlijnen bestaan de tijdelijke maatregelen uit:

- het bouwrijp maken van werkterreinen en aanleggen en inrichten van bouwplaatsvoorzieningen;
- aanleggen van tijdelijke bouwwegen;
- aanleg van depots voor opslag van grond;
- het opruimen, herstellen en afwerken van het werkterreinen, bouwplaatsen, depots en bouwwegen.

Het tijdelijk ruimtebeslag betreft het ruimtebeslag dat nodig is om de RDKW aan te leggen. Het tijdelijk ruimtebeslag betreft:

- werkwegen: de werkwegen bestaan uit een werkbaan voor het werkverkeer;
- depots: dit zijn locaties die tijdelijk worden ingericht voor de opslag van grond;
- tijdelijke ontsluitingswegen;
- bouwterreinen.

5

TERMIJN WAARIN GEMEENTEN GEEN REGELS MOGEN STELLEN DIE HET PROJECTBESLUIT BELEMMEREN

Op basis van Artikel 22.16, derde lid, Omgevingswet worden er in een omgevingsplan gedurende een termijn van 5 jaar na vaststelling van dit projectbesluit, of eerder indien de RDKW is gerealiseerd, geen regels gesteld die het uitvoeren van dit project belemmeren.

6


BEGRIPPENLIJST

HHSK	Hoogheemraadschap van Schieland en de Krimpenerwaard
KRW	Kaderrichtlijn water
NNN	Natuurnetwerk Nederland
Ow	Omgevingswet
Plangebied	Ruimtebeslag van de RDKW inclusief het invloed gebied
Projectgebied	Ruimtebeslag van de RDKW
RDKW	Robuuste Doorvoerroute Krimpenerwaard

Bijlage(n)



BIJLAGE: KAARTEN RUIMTEBESLAG

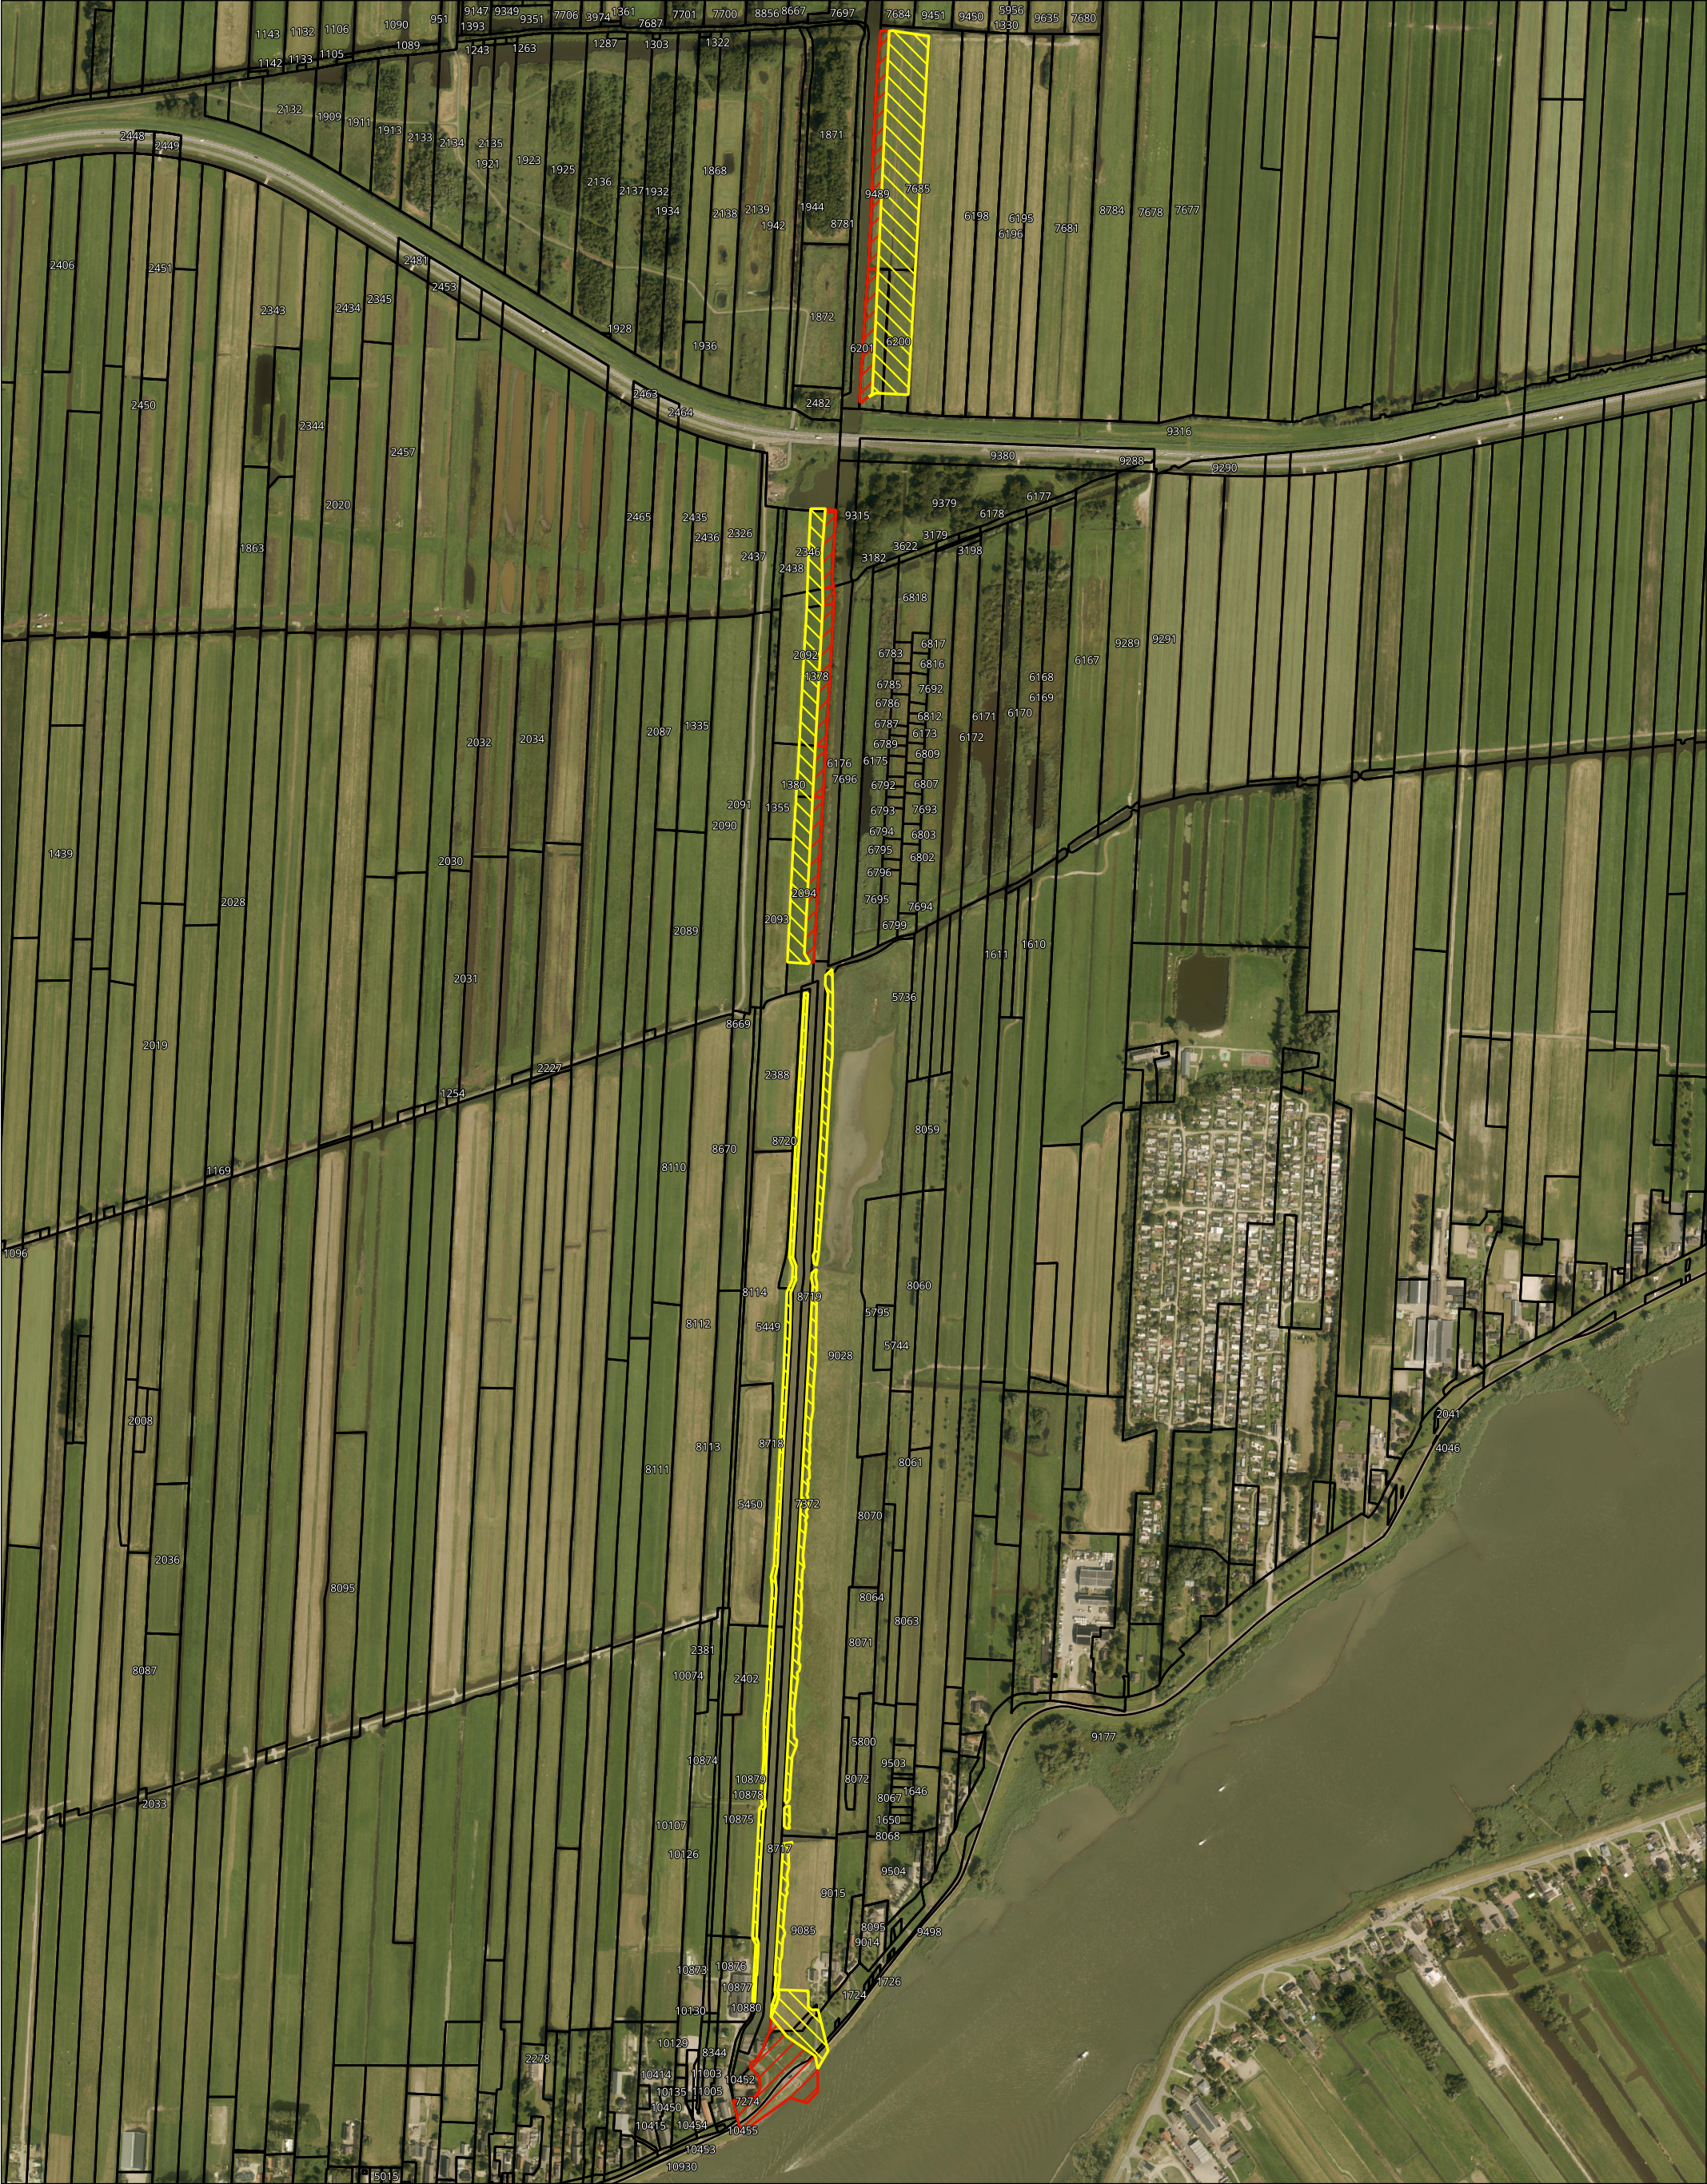

Legenda

Kadastrale grens

Permanent ruimtebeslag RDKW

Werkstrook

Deeltraject	1
Polder	Bermbacht-Zuid
Permanent ruimtebeslag t.o.v. kadastrale grens	23.270 m2
Permanent ruimtebeslag t.o.v. huidige tot nieuwe insteek	20.725 m2
Werkstrook (tijdelijk ruimtebeslag)	47.076 m2

getekend: Thom Simões

gecontroleerd: M. Slob

goedgekeurd: H. Mondeel

versie: DIB-05

datum: 22-5-2026

tekeningnummer: 12.3046

paginagrootte: A3

coördinatenstelsel: Amersfoort / RD New

schaal: 1:7.500

00,070,140,21

km

Robuuste Doorvoerroute

Krimpenerwaard RDKW

Tekening benodigde grond t.b.v. realisatie

RDKW en KRW- Bergambacht-Zuid


client: HHSK

project: Robuuste Doorvoerroute Krimpenerwaard

projectcode: 131525

Witteveen

Bos

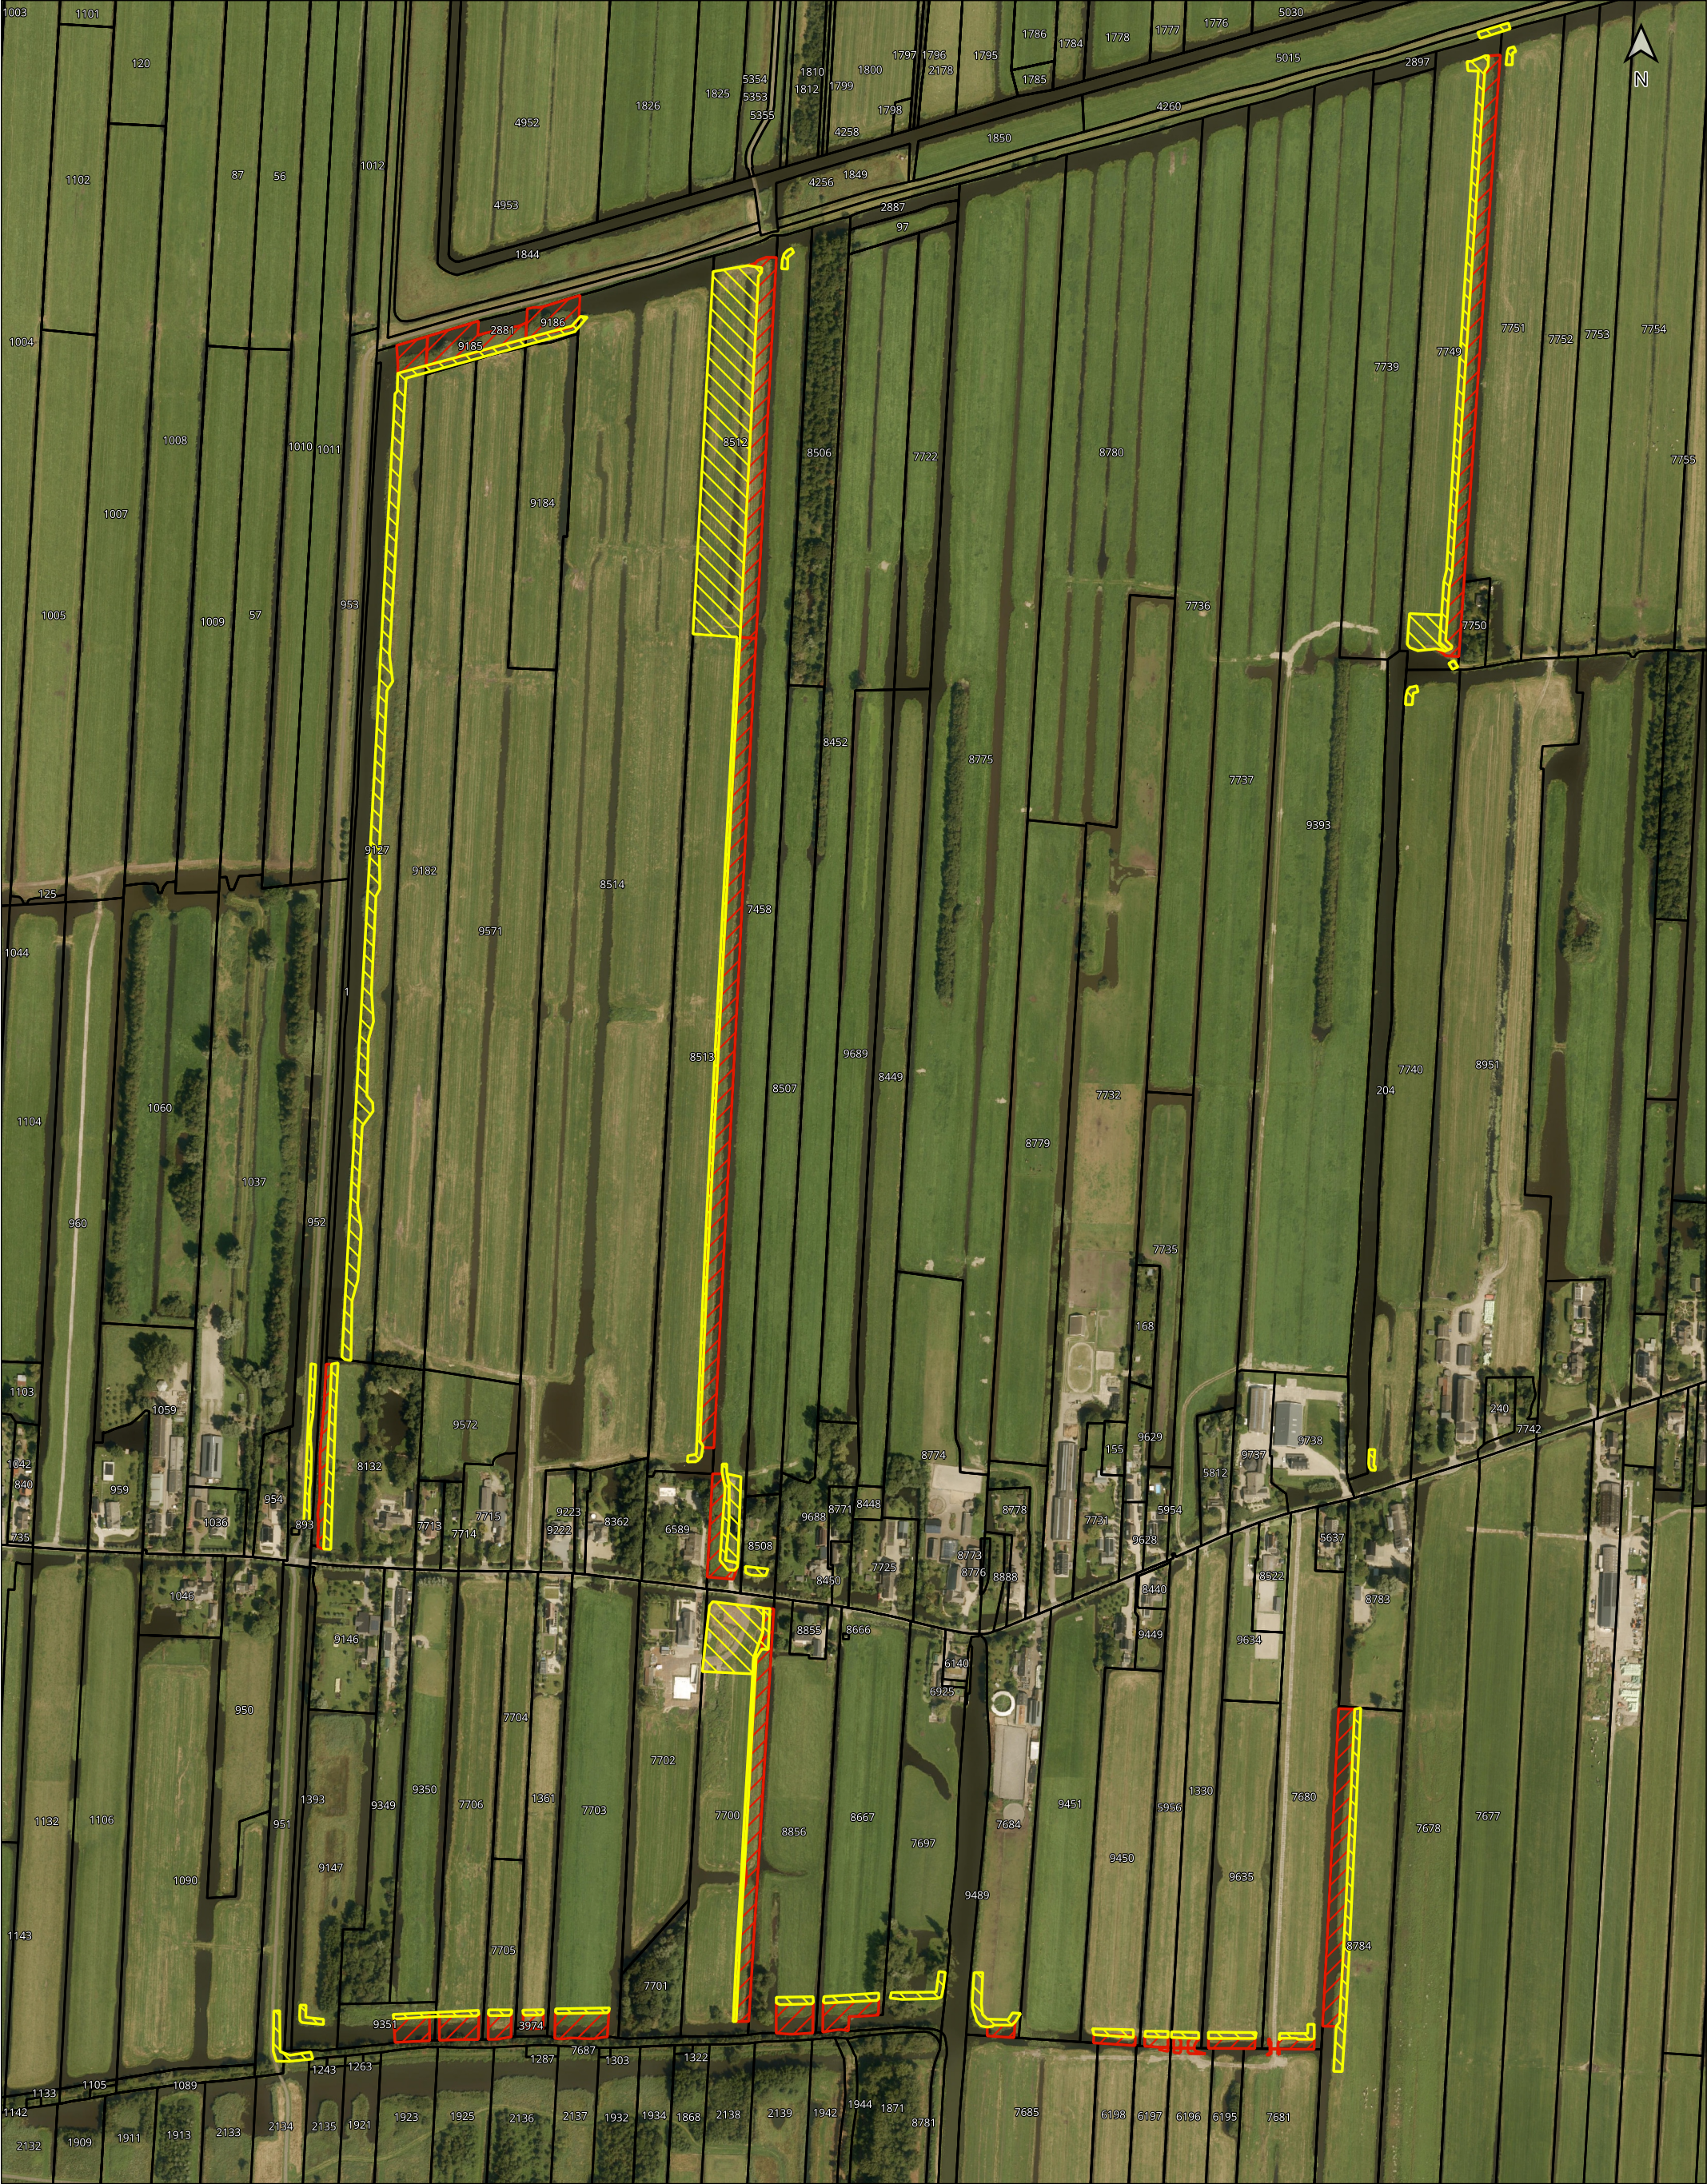

Legenda

Kadastrale grens

Permanent ruimtebeslag RDKW

Werkstrook

Deeltraject	2
Polder	Bergambacht-Noord
Permanent ruimtebeslag t.o.v. kadastrale grens	36.608 m2
Permanent ruimtebeslag t.o.v. huidige tot nieuwe insteek	20.421 m2
Werkstrook (tijdelijk ruimtebeslag)	34.329 m2

getekend:

gecontroleerd:

goedgekeurd:

versie:

datum:

tekeningnummer:

Thom Simões

M. Slob

H. Mondeel

DIB-05

22-5-2026

12.3047

paginagrootte:

coördinatenstelsel:

schaal:

A3

Amersfoort / RD New

1:5.000

0

0,05

0,1

0,15 km

Robuuste Doorvoerroute

Krimpenerwaard RDKW

Tekening benodigde grond t.b.v. realisatie

RDKW en KRW- Bergambacht-Noord

client:

project:

projectcode:

HHSK

Robuuste Doorvoerroute Krimpenerwaard

131525

Witteveen

Bos



Legenda

Kadastrale grens

Permanent ruimtebeslag RDKW

Werkstrook

Deeltraject	3
Polder	Stolwijk
Permanent ruimtebeslag t.o.v. kadastrale grens	31.900 m2
Permanent ruimtebeslag t.o.v. huidige tot nieuwe insteek	20.290 m2
Werkstrook (tijdelijk ruimtebeslag)	62.566 m2

getekend: Thom Simões

gecontroleerd: M. Slob

goedgekeurd: H. Mondeel

versie: DIB-05

datum: 22-5-2026

tekeningnummer: 12.3048

paginagrootte: A3

coördinatenstelsel: Amersfoort / RD New

schaal: 1:8.000

00,080,160,24

km

Robuuste Doorvoerroute

Krimpenerwaard RDKW

Tekening benodigde grond t.b.v. realisatie RDKW en KRW- Stolwijk

client: HHSK

project: Robuuste Doorvoerroute Krimpenerwaard

projectcode: 131525

Witteveen

Bos



Legenda

Kadastrale grens

Werkstrook

Deeltraject	4
Polder	Stolwijk
Permanent ruimtebeslag	0 m2
Werkstrook (tijdelijk ruimtebeslag)	4.320 m2

getekend:

gecontroleerd:

goedgekeurd:

versie:

datum:

tekeningnummer:

Thom Simões

M. Slob

H. Mondeel

DIB-01

22-5-2026

12.3048

paginagrootte:

coördinatenstelsel:

schaal:

A3

Amersfoort / RD New

1:7.000

0

0,07

0,14

0,21 km

Robuuste Doorvoerroute

Krimpenerwaard RDKW

Tekening benodigde grond t.b.v. realisatie

RDKW en KRW- Stolwijk

client:

project:

projectcode:

HHSK

Robuuste Doorvoerroute Krimpenerwaard


131525

Witteveen

Bos



BIJLAGE: ONTWERPTEKENINGEN

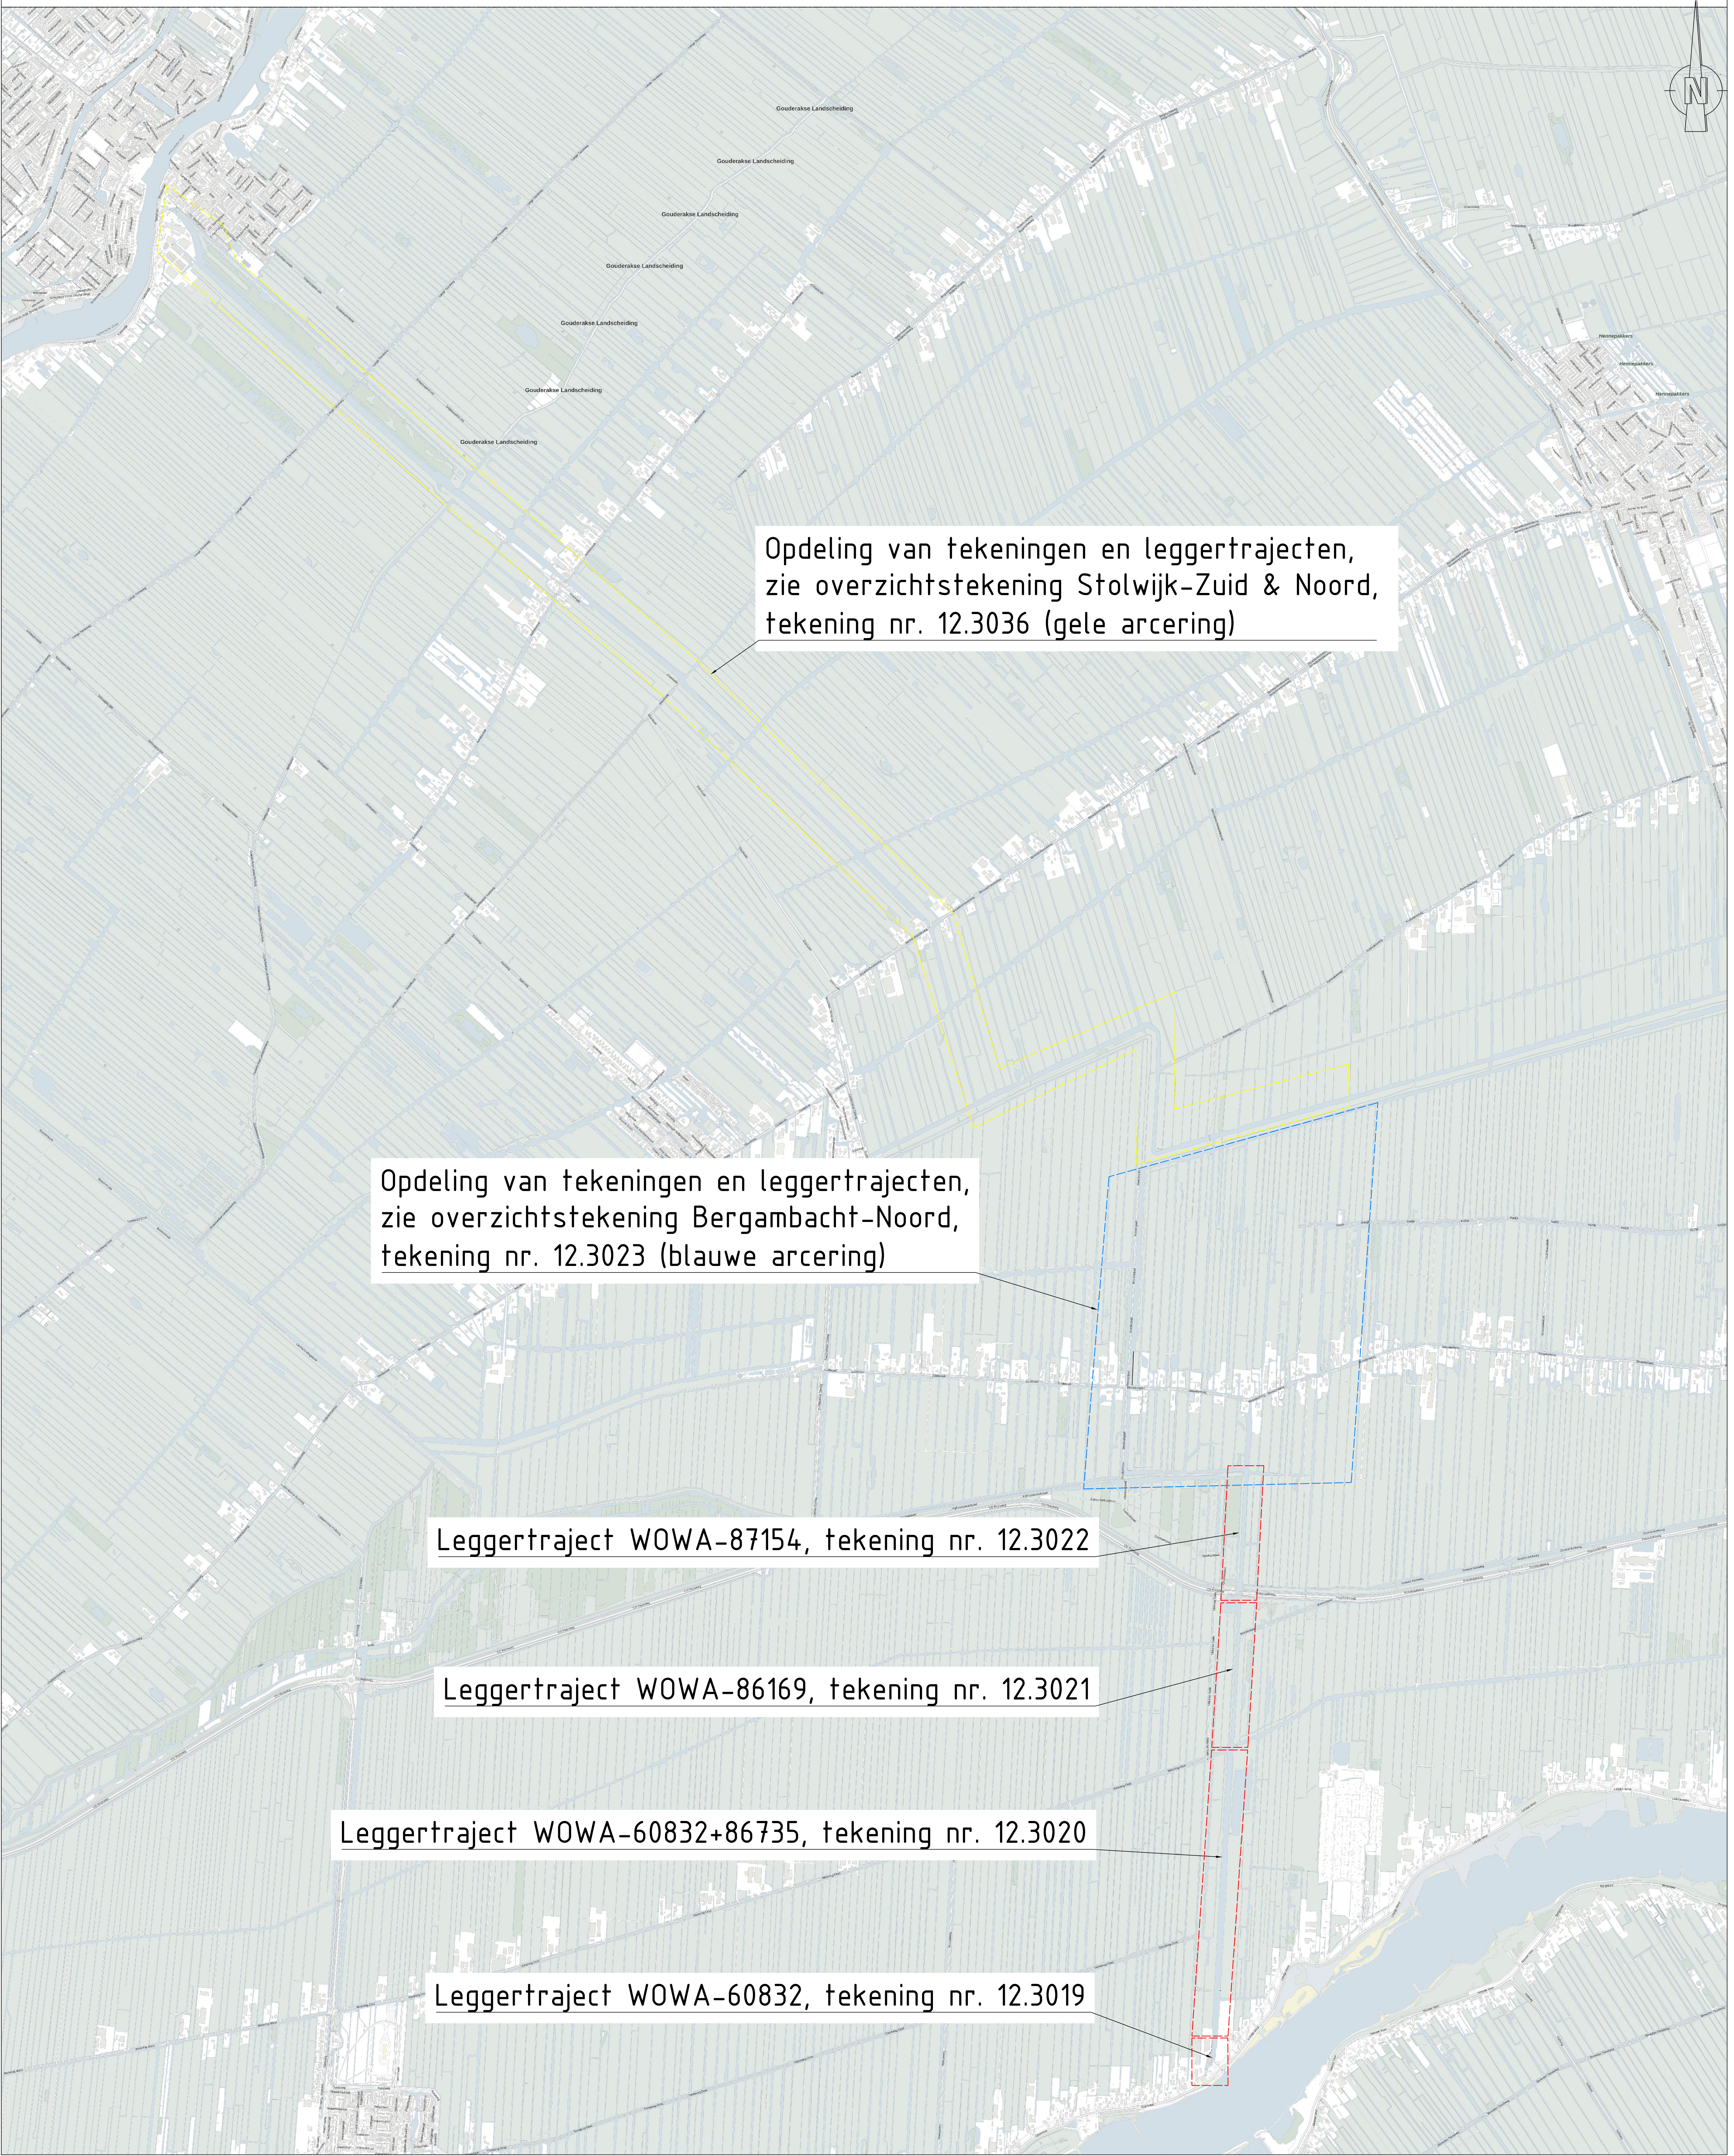

Opdeling van tekeningen en leggertrajecten,
zie overzichtstekening Stolwijk-Zuid & Noord,
tekening nr. 12.3036 (gele arcering)

Opdeling van tekeningen en leggertrajecten,
zie overzichtstekening Bergambacht-Noord,
tekening nr. 12.3023 (blauwe arcering)

Leggertraject WOWA-87154, tekening nr. 12.3022

Leggertraject WOWA-86169, tekening nr. 12.3021

Leggertraject WOWA-60832+86735, tekening nr. 12.3020

Leggertraject WOWA-60832, tekening nr. 12.3019

OVERZICHTSTEKENING OPDELING TEKENINGEN POLDER BERGAMBACHT-ZUID

SCHAAAL 1 : 10000

BIJBEHORENDE TEKENINGEN

Tekeningnummer	Omschrijving
12.3019	Plankbeschoot WOWA-60832 (inlaat)
12.3020	Beschoeiing van wilgentenen en drijvende wiepenmatten, WOWA-60832 + 86735
12.3021	Verbreeding met NVO, WOWA-86169
12.3022	Verbreeding met NVO en beschoeiing van wilgentenen, WOWA-87154

OPMERKINGEN

- Maten in meters (m), tenzij anders vermeld;
- Hoogtematen in meters (m) ten opzichte van N.A.P., tenzij anders vermeld;
- Hoekmaten in graden (50°), tenzij anders vermeld;
- Coördinaten in meters (m) in het RD-stelsel (Netherlands-RD, oblique stereographic projection).

0 100 200 300 400m
SCHAAAL 1:10.000



Wjz: Getekend Datum: Omschrijving

A
B
C

Opdrachtgever: Hoogheemraadschap van Schieland en de Krimpenerwaard (HHSK)

Project: Robuuste Doorvoer Krimpenerwaard (RDKW)

Definitief Ontwerp (DO)


Onderdeel: Overzichtstekening Bergambacht-Zuid

Leggertraject met tekening nummer


Status	Definitief	Getekend	J. Borgmeier	
Datum	20-05-2026	Gecontroleerd	M. Sluis	
Formaat	Schaal	Projectcode	Tekeningnummer	Bladnummer
A0	1:10000	131525	12.3018	1/1

Witteveen+Bos Raadgevende Ingenieurs B.V. | Deventer
Lansweg 8 | Postbus 221 | 7400 AE Deventer | +31 (0)520 69 79 11 | www.witteveenbos.com | Kvk: 38020751

Productum: S/002/2006-1134

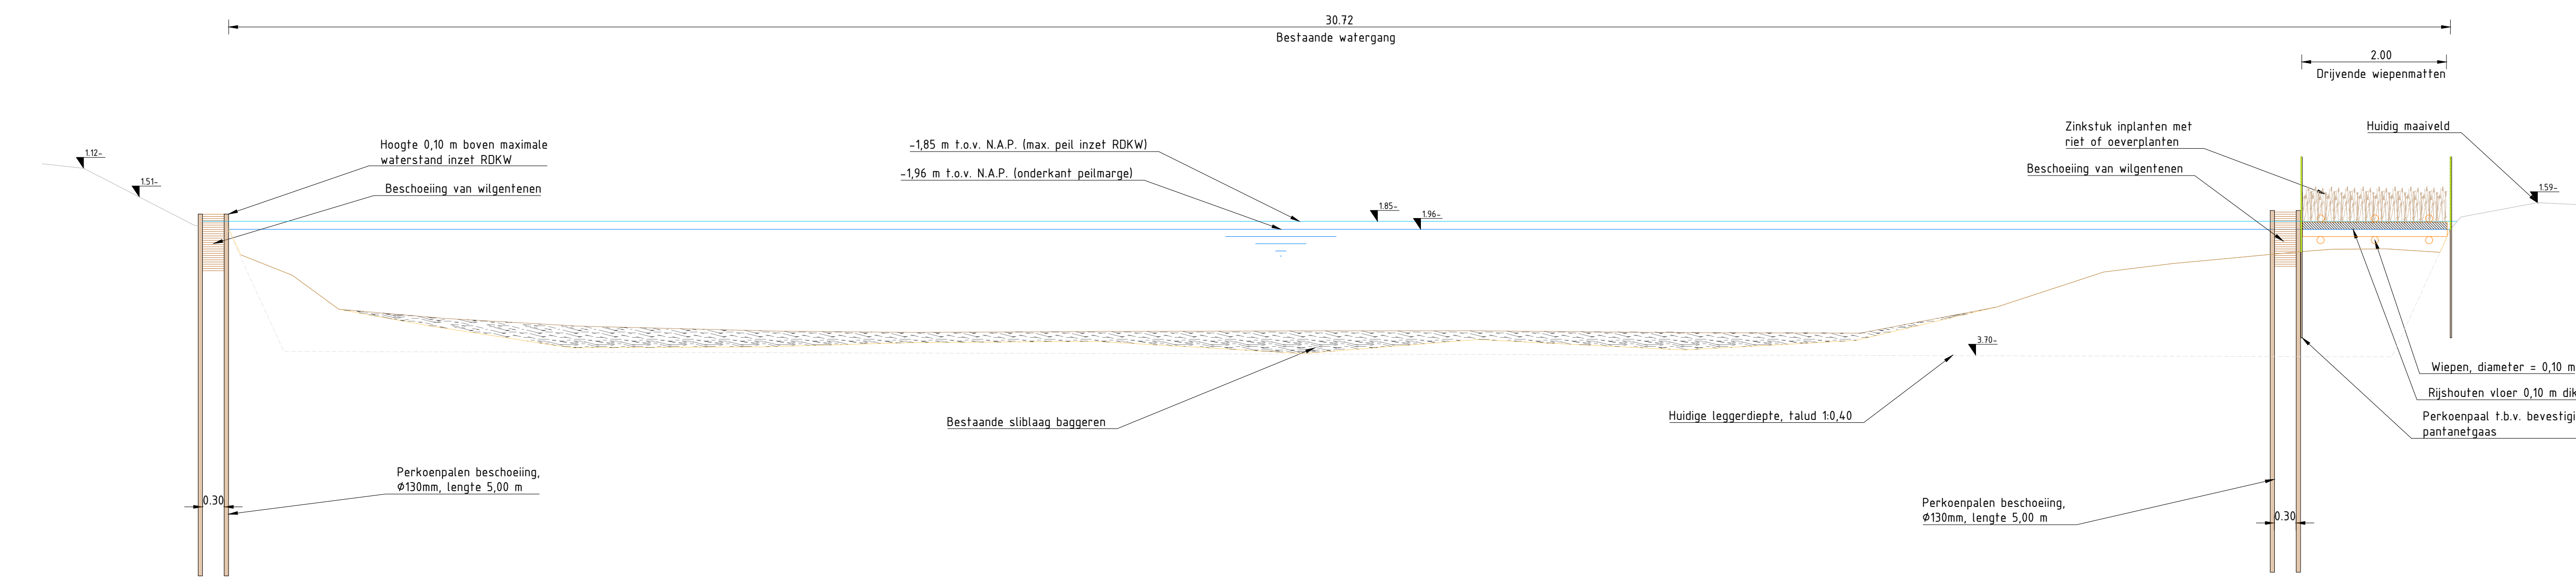


PRINCEPIE PROFIEL 2 - BESCHOEIING VAN WILGENTENEN MET DRIJVENDE WIEPENMATTEN EN PANTANETGAAS

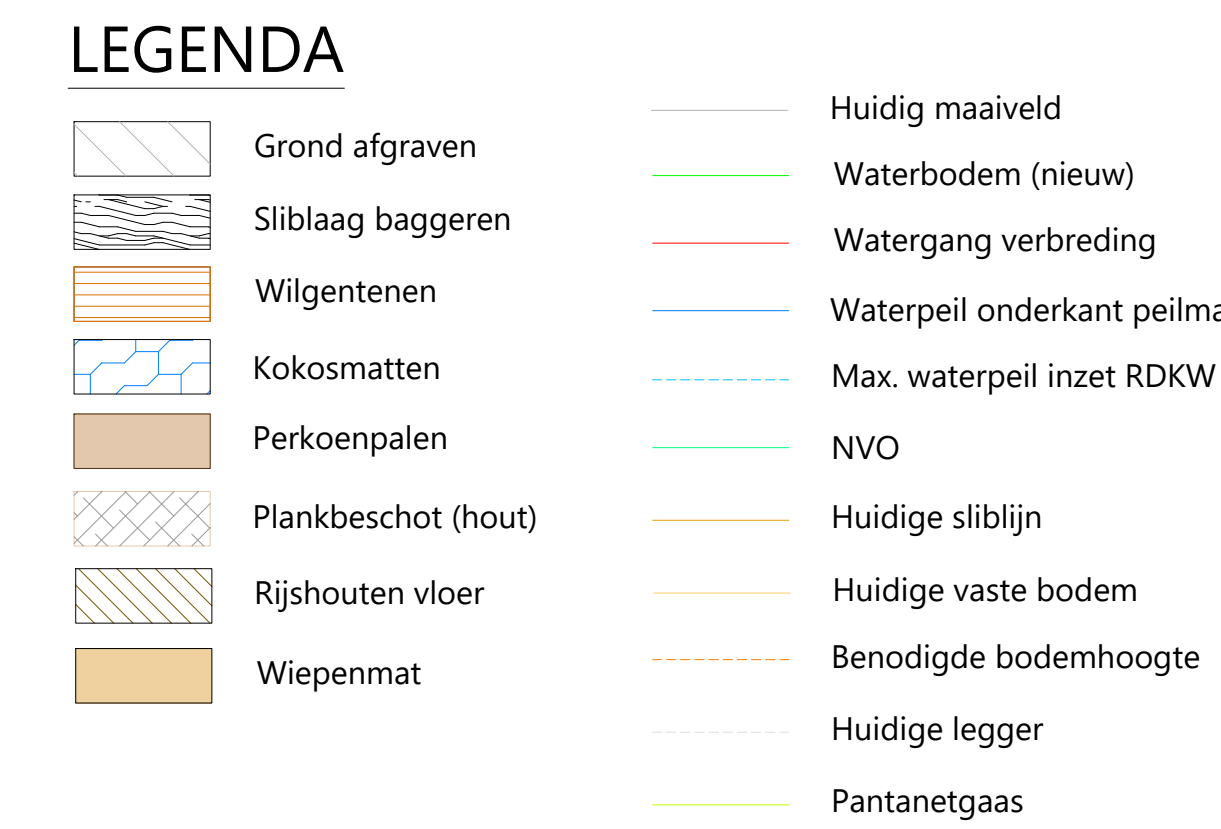


OPMERKINGEN

- Maten in meters (m), tenzij anders vermeld;
- Hoogtematen in meters (m) ten opzichte van N.A.P., tenzij anders vermeld;
- Hoekmaten in graden (360°), tenzij anders vermeld;
- Coördinaten in meters (m) in het RD-stelsel (Netherlands-RD, oblique stereographic projection).

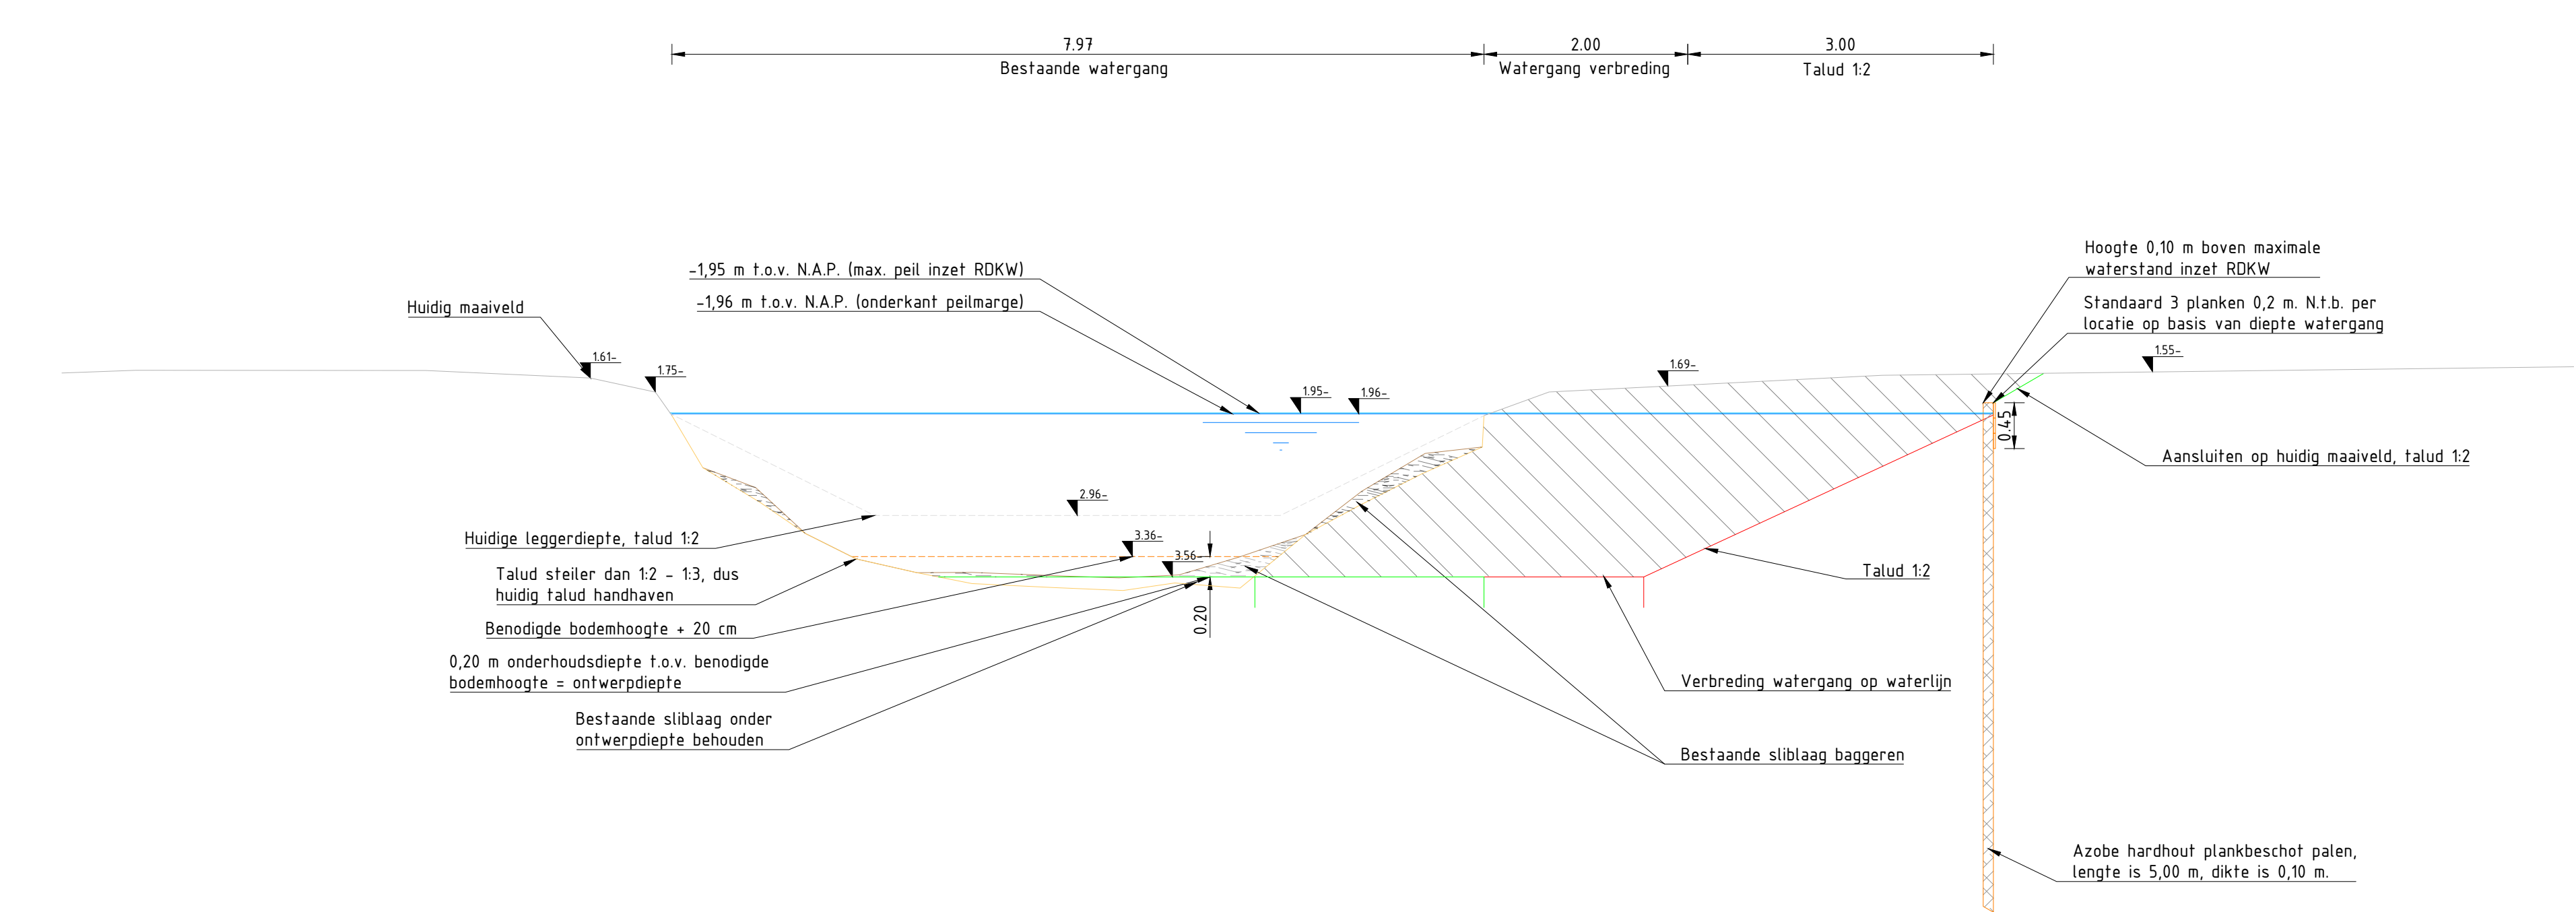


PRINCIPE PROFIEL 6 - VERBREIDING MET PLANKBESCHOT




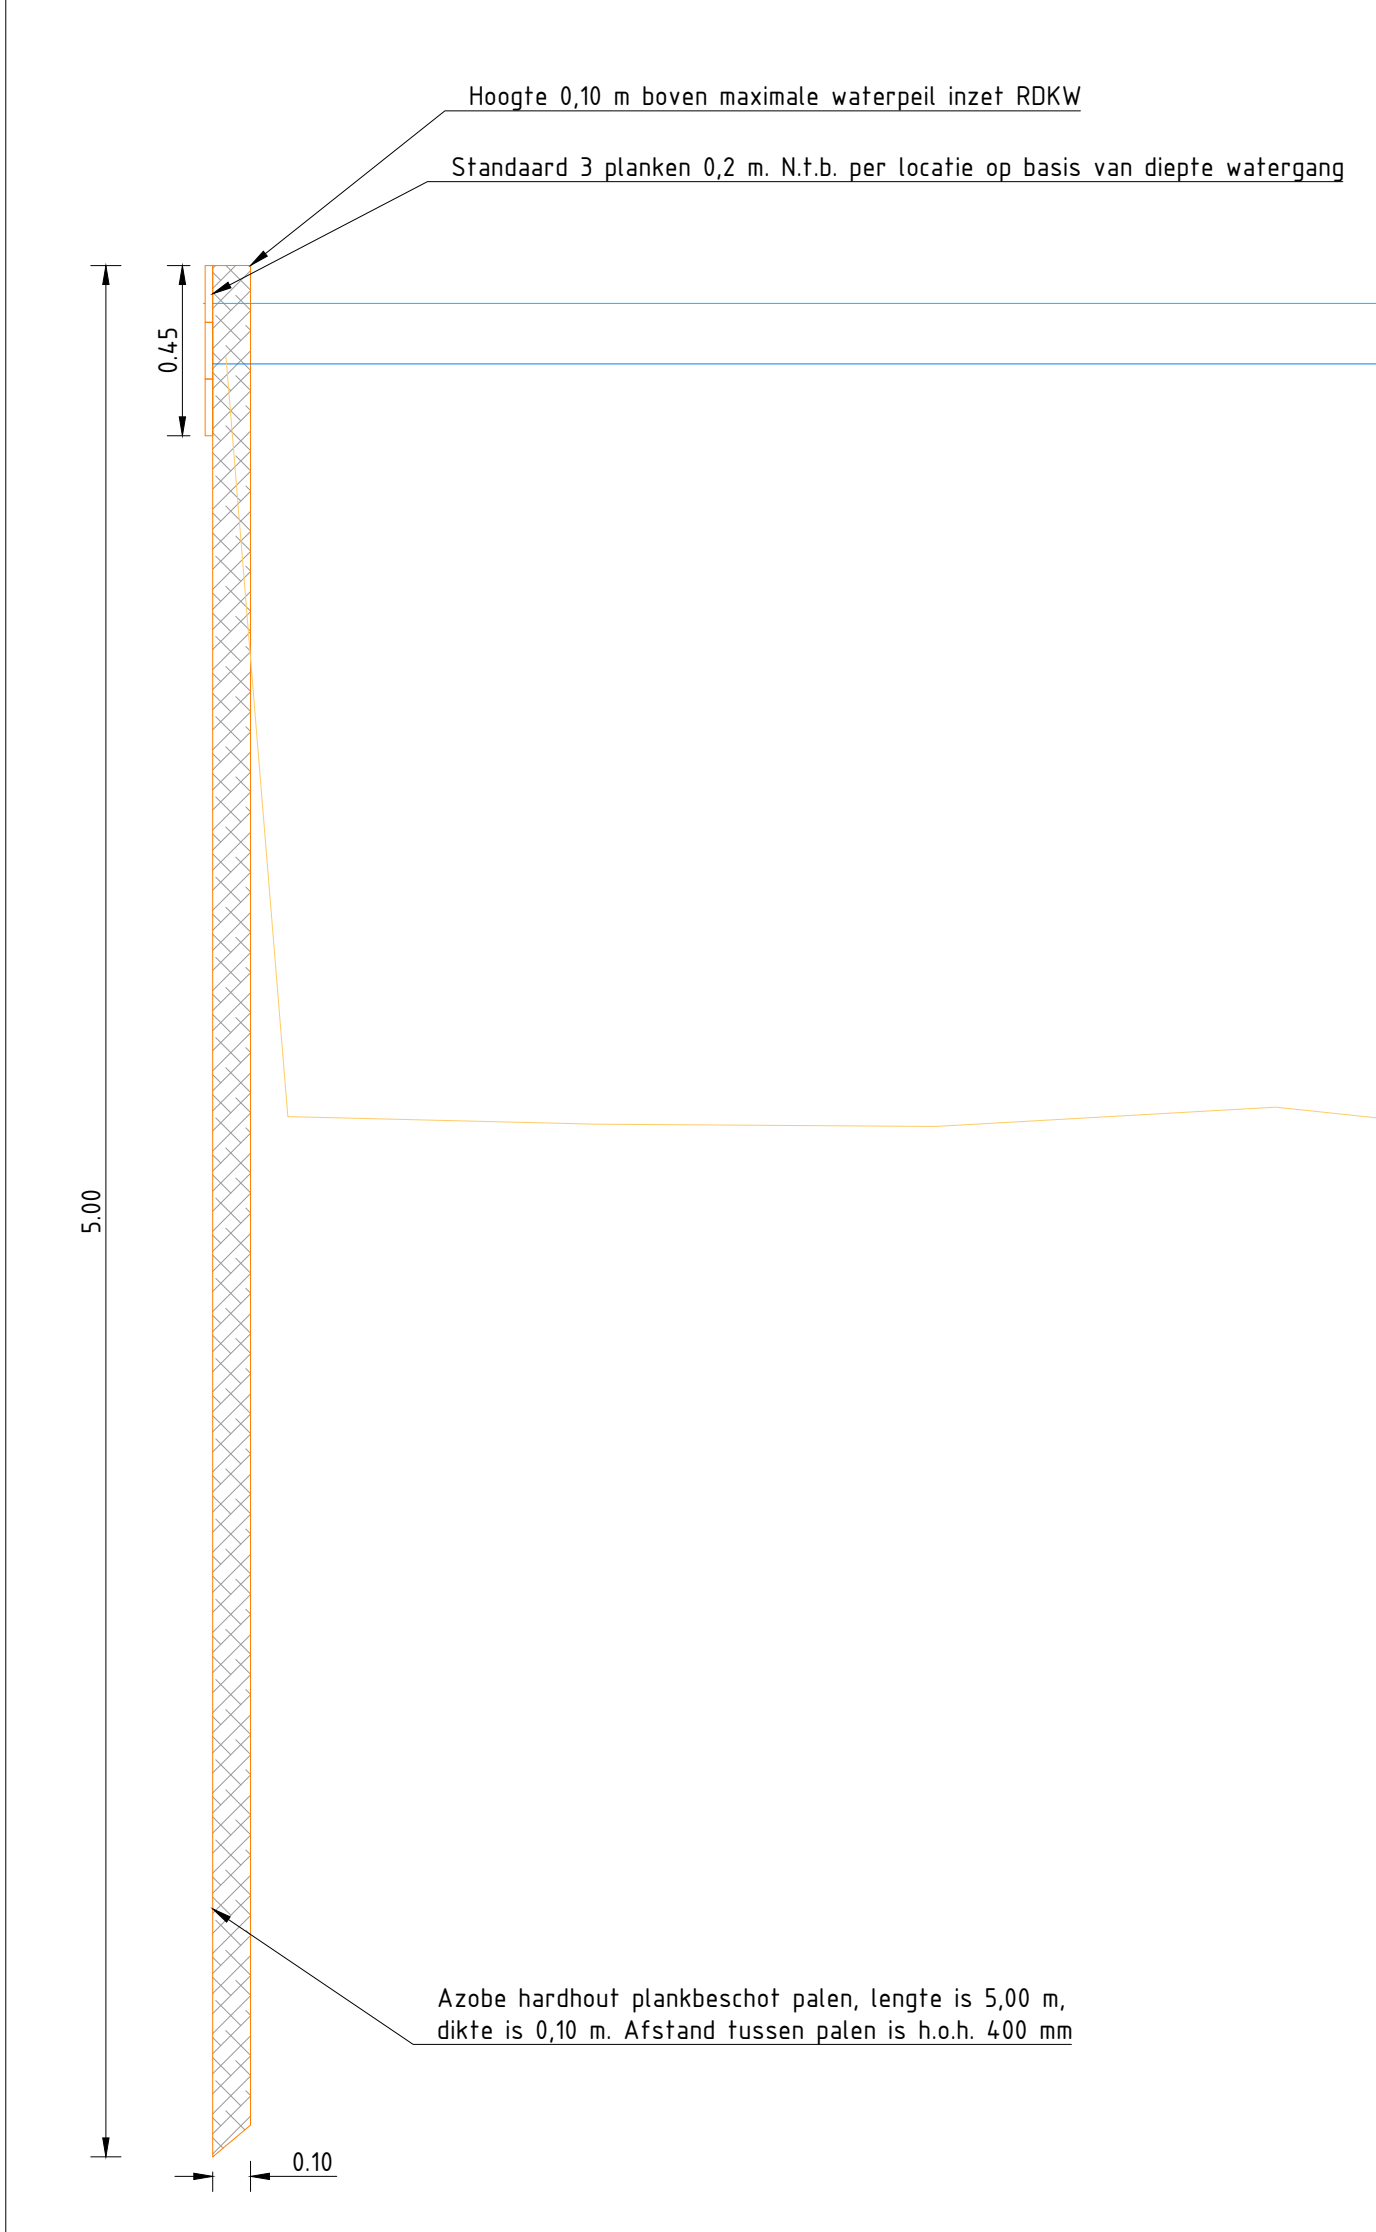

DETAILTEKENING PLANKBESCHOT
SCHAAL 1: 20

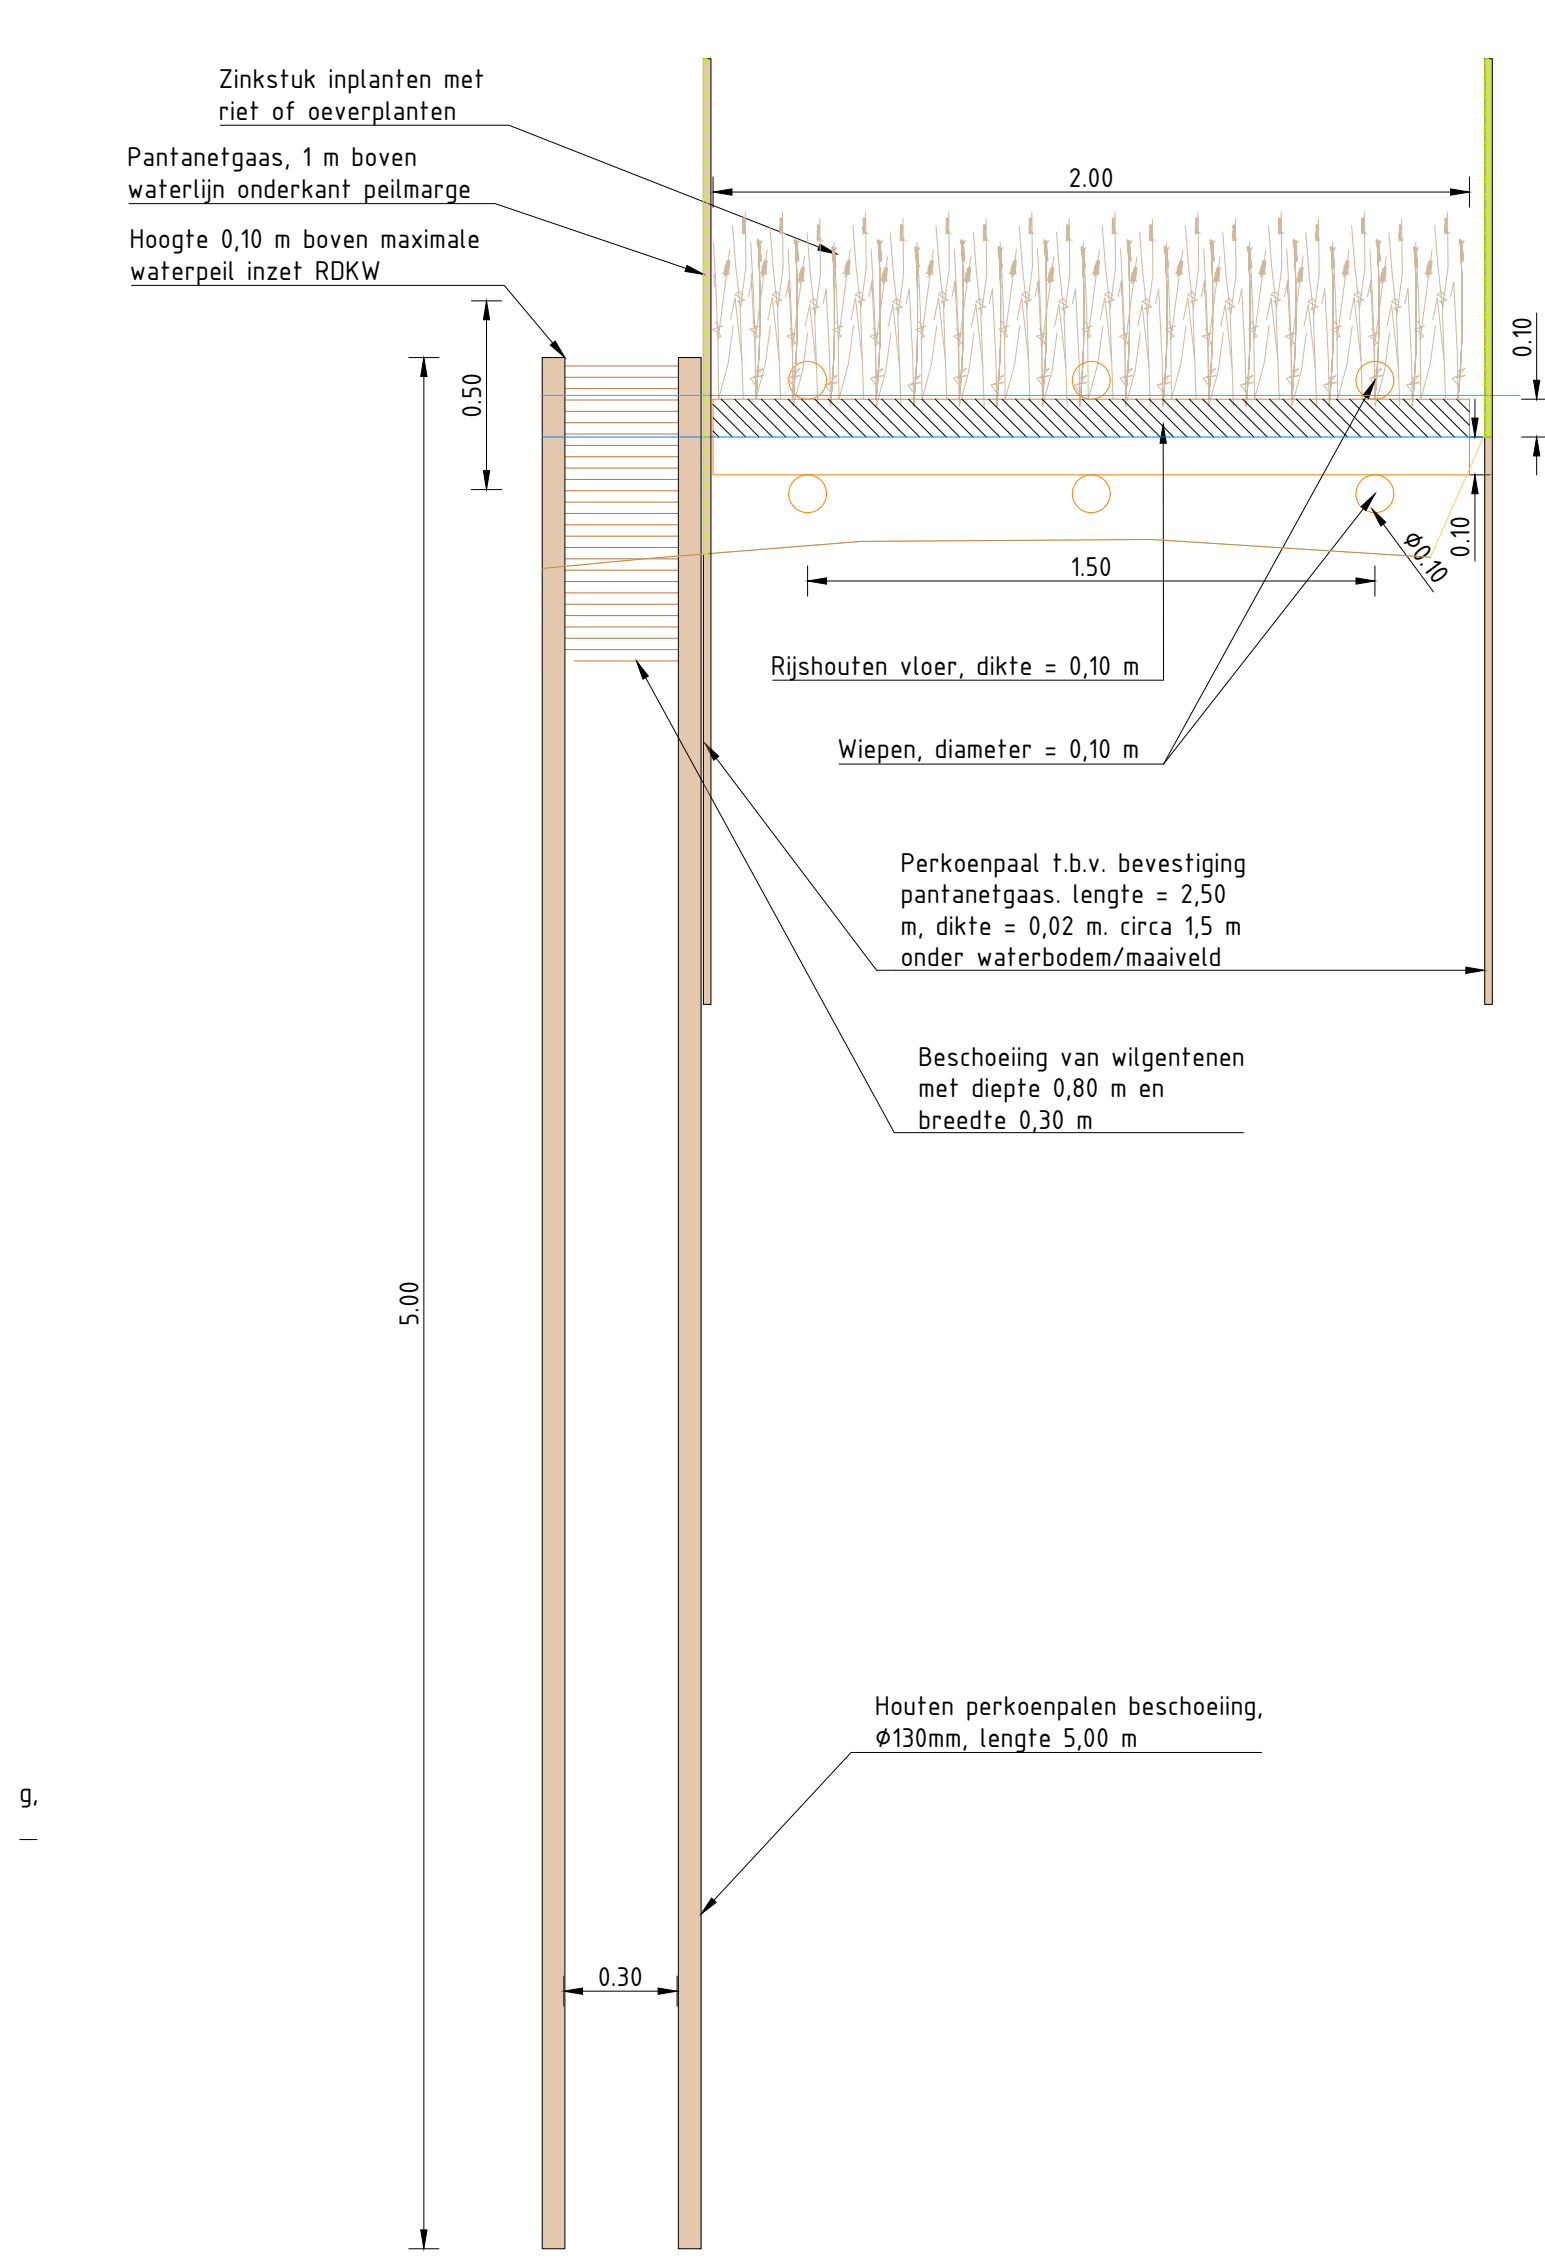


DETAILTEKENING BESCHOEIING VAN WILGENTENEN (FOTO LINKSONDER) MET DRIJVENDE WIEPENMATTEN (FOTO'S RECHTSBOVEN) EN PANTANETGAAS (FOTO RECHTSONDER IN KADER)
SCHAAL 1: 20

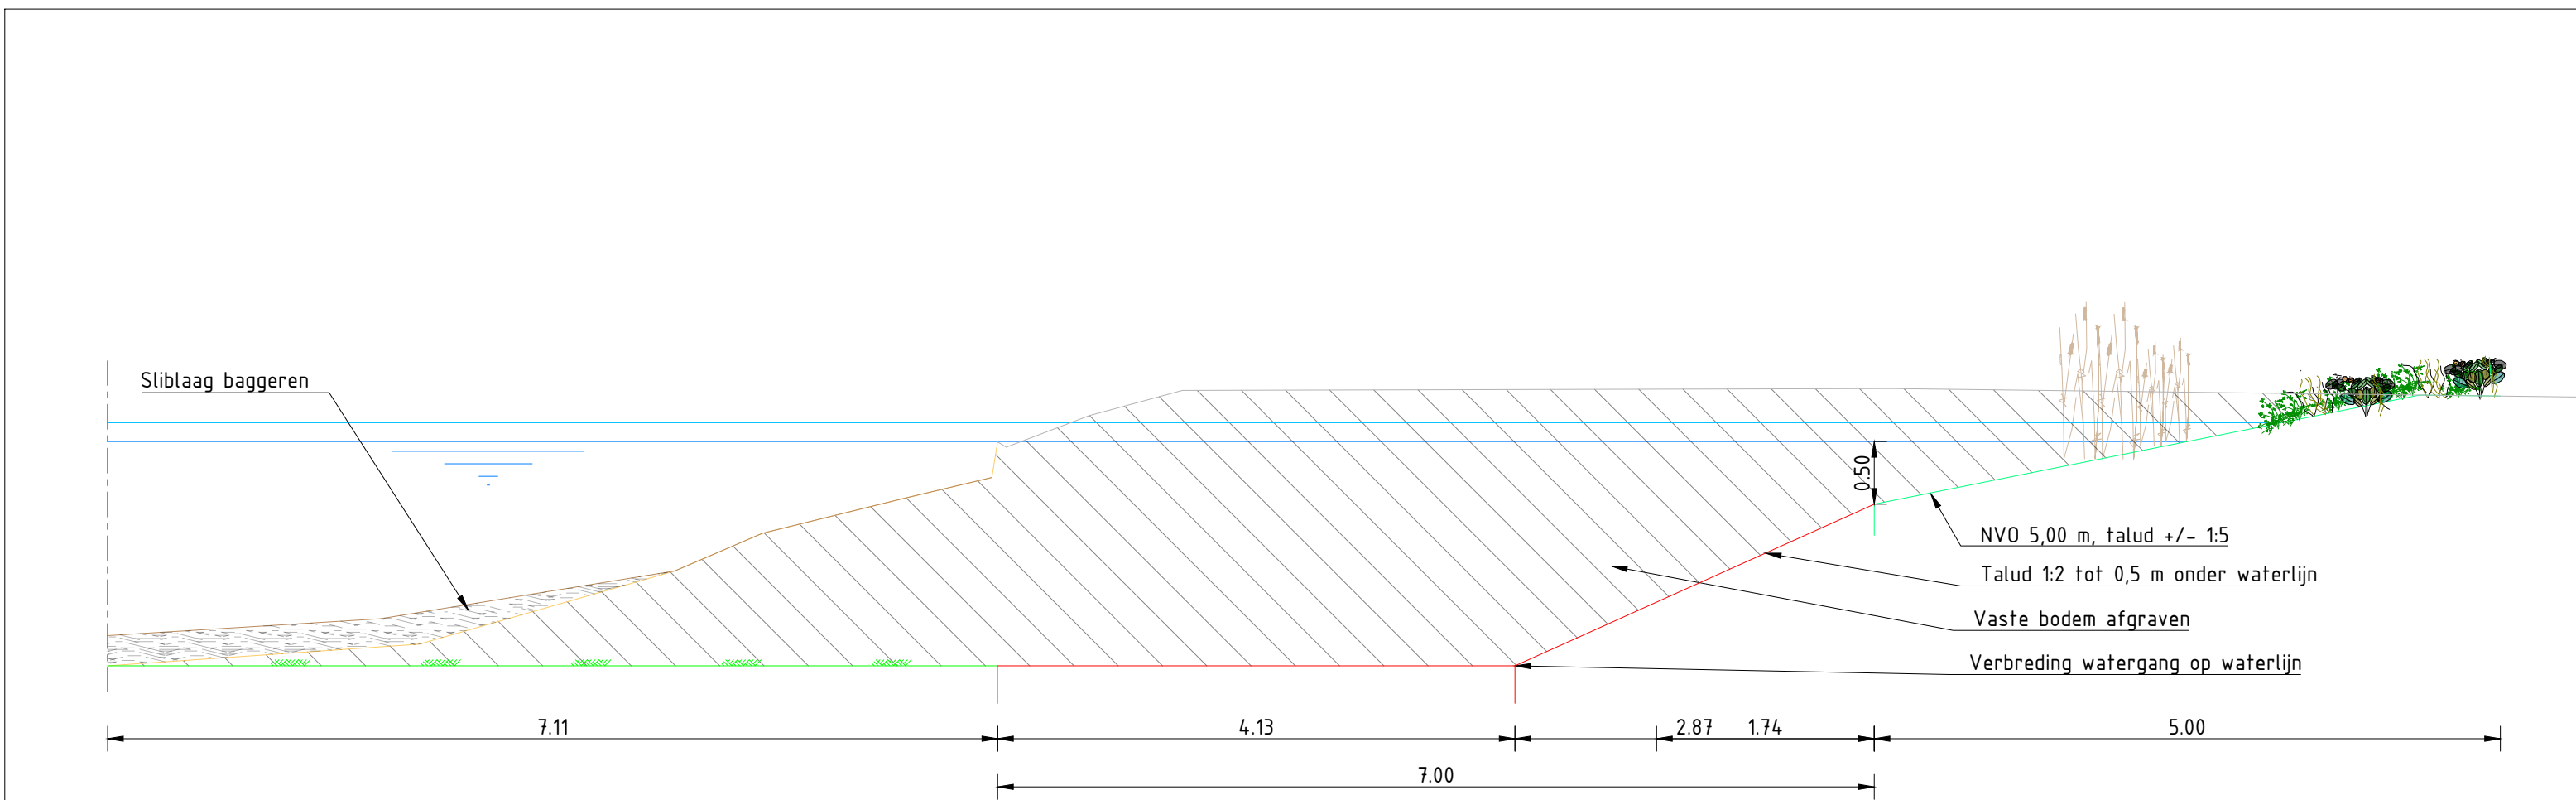


DETAILTEKENING VERBREDING MET NVO
SCHAAL 1: 50



DETAILTEKENING BESCHOEIING VAN WILGENTENEN
SCHAAL 1: 20

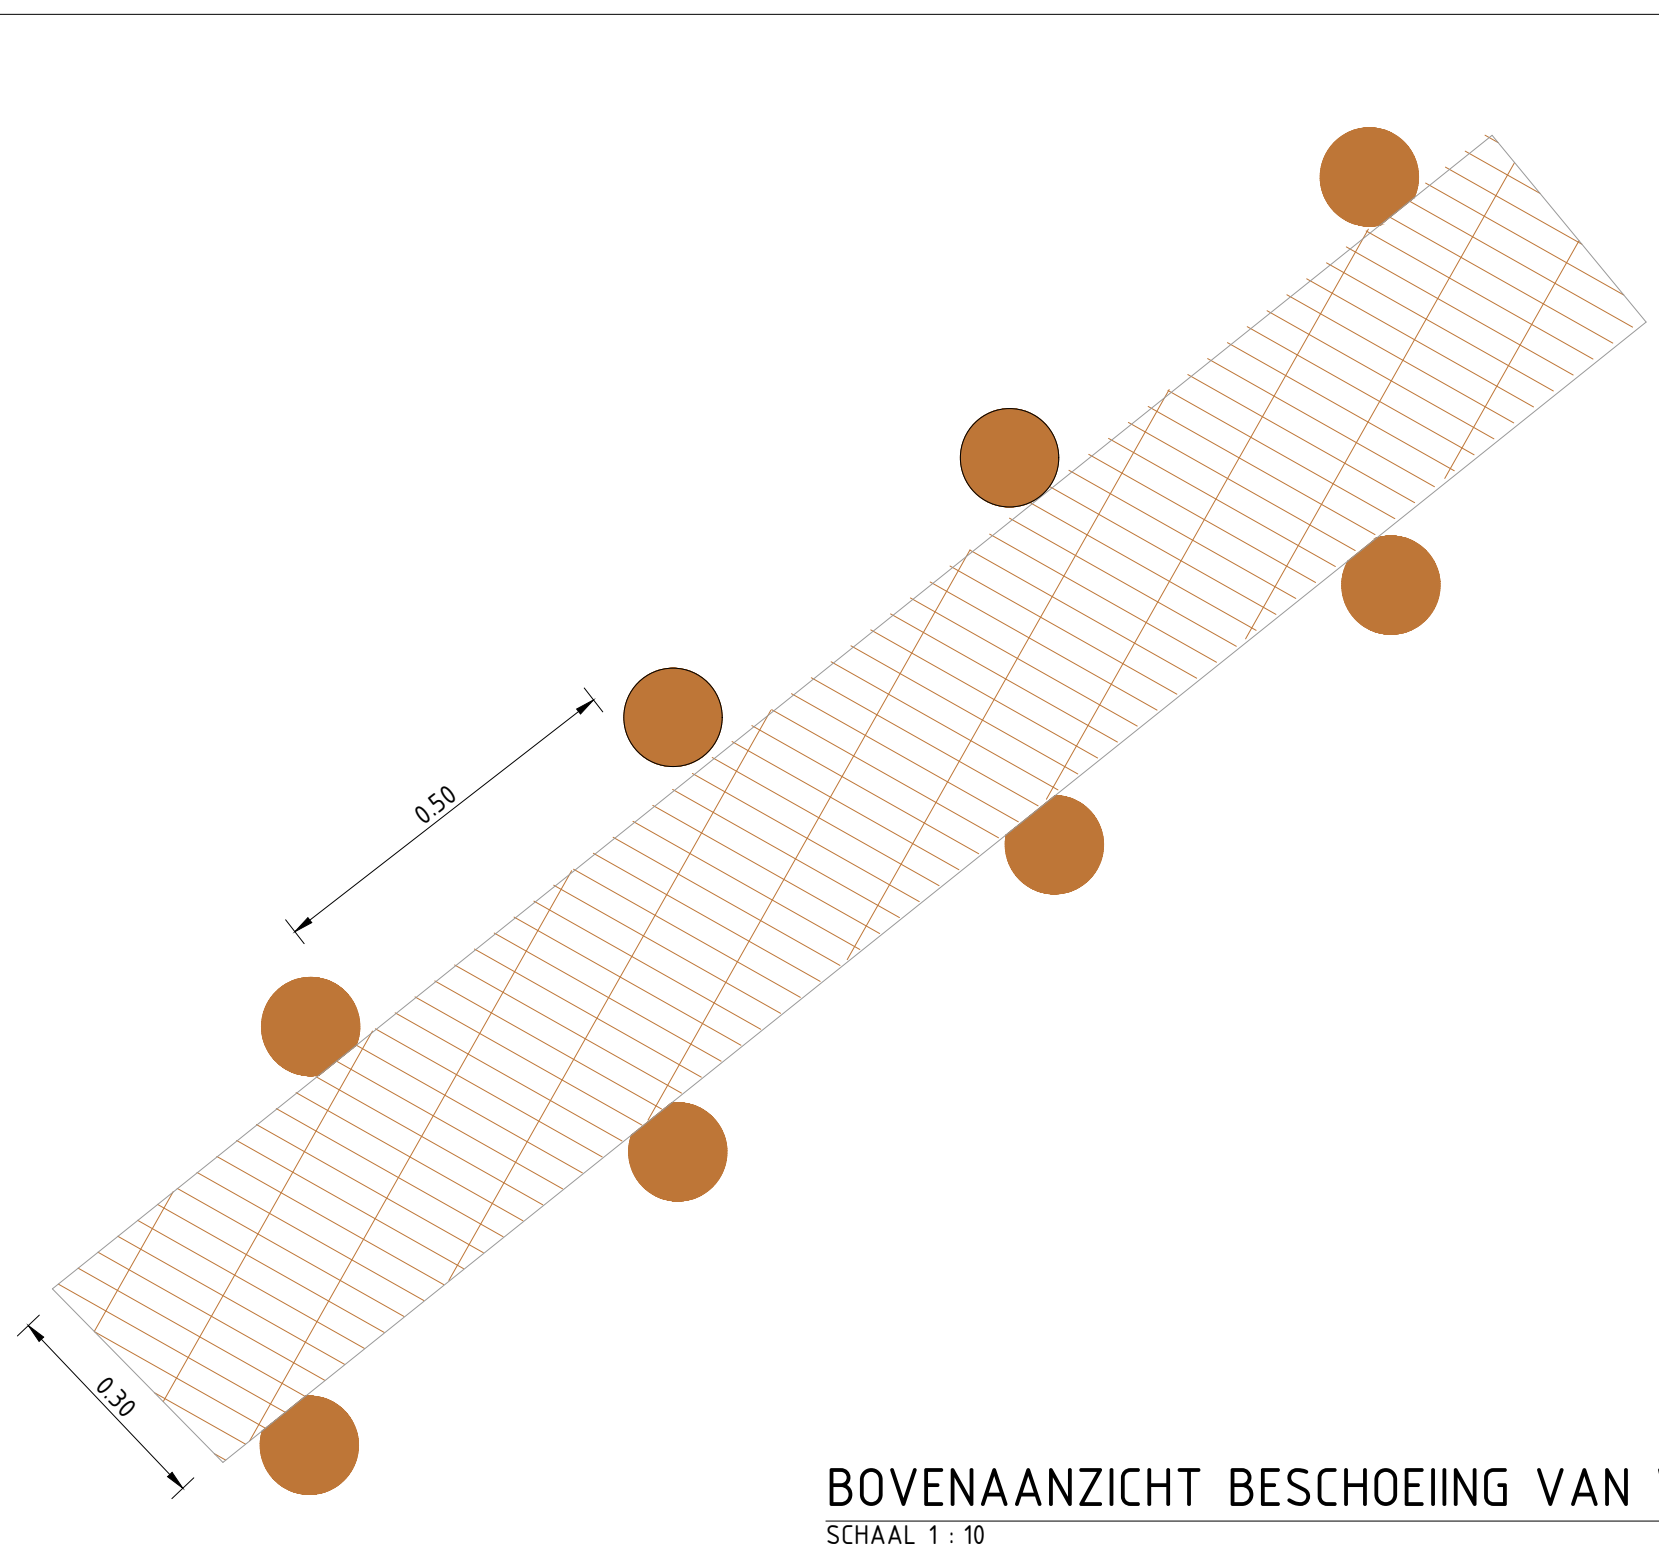

BOVENAANZICHT BESCHOEIING VAN WILGENTENEN
SCHAAL 1: 10

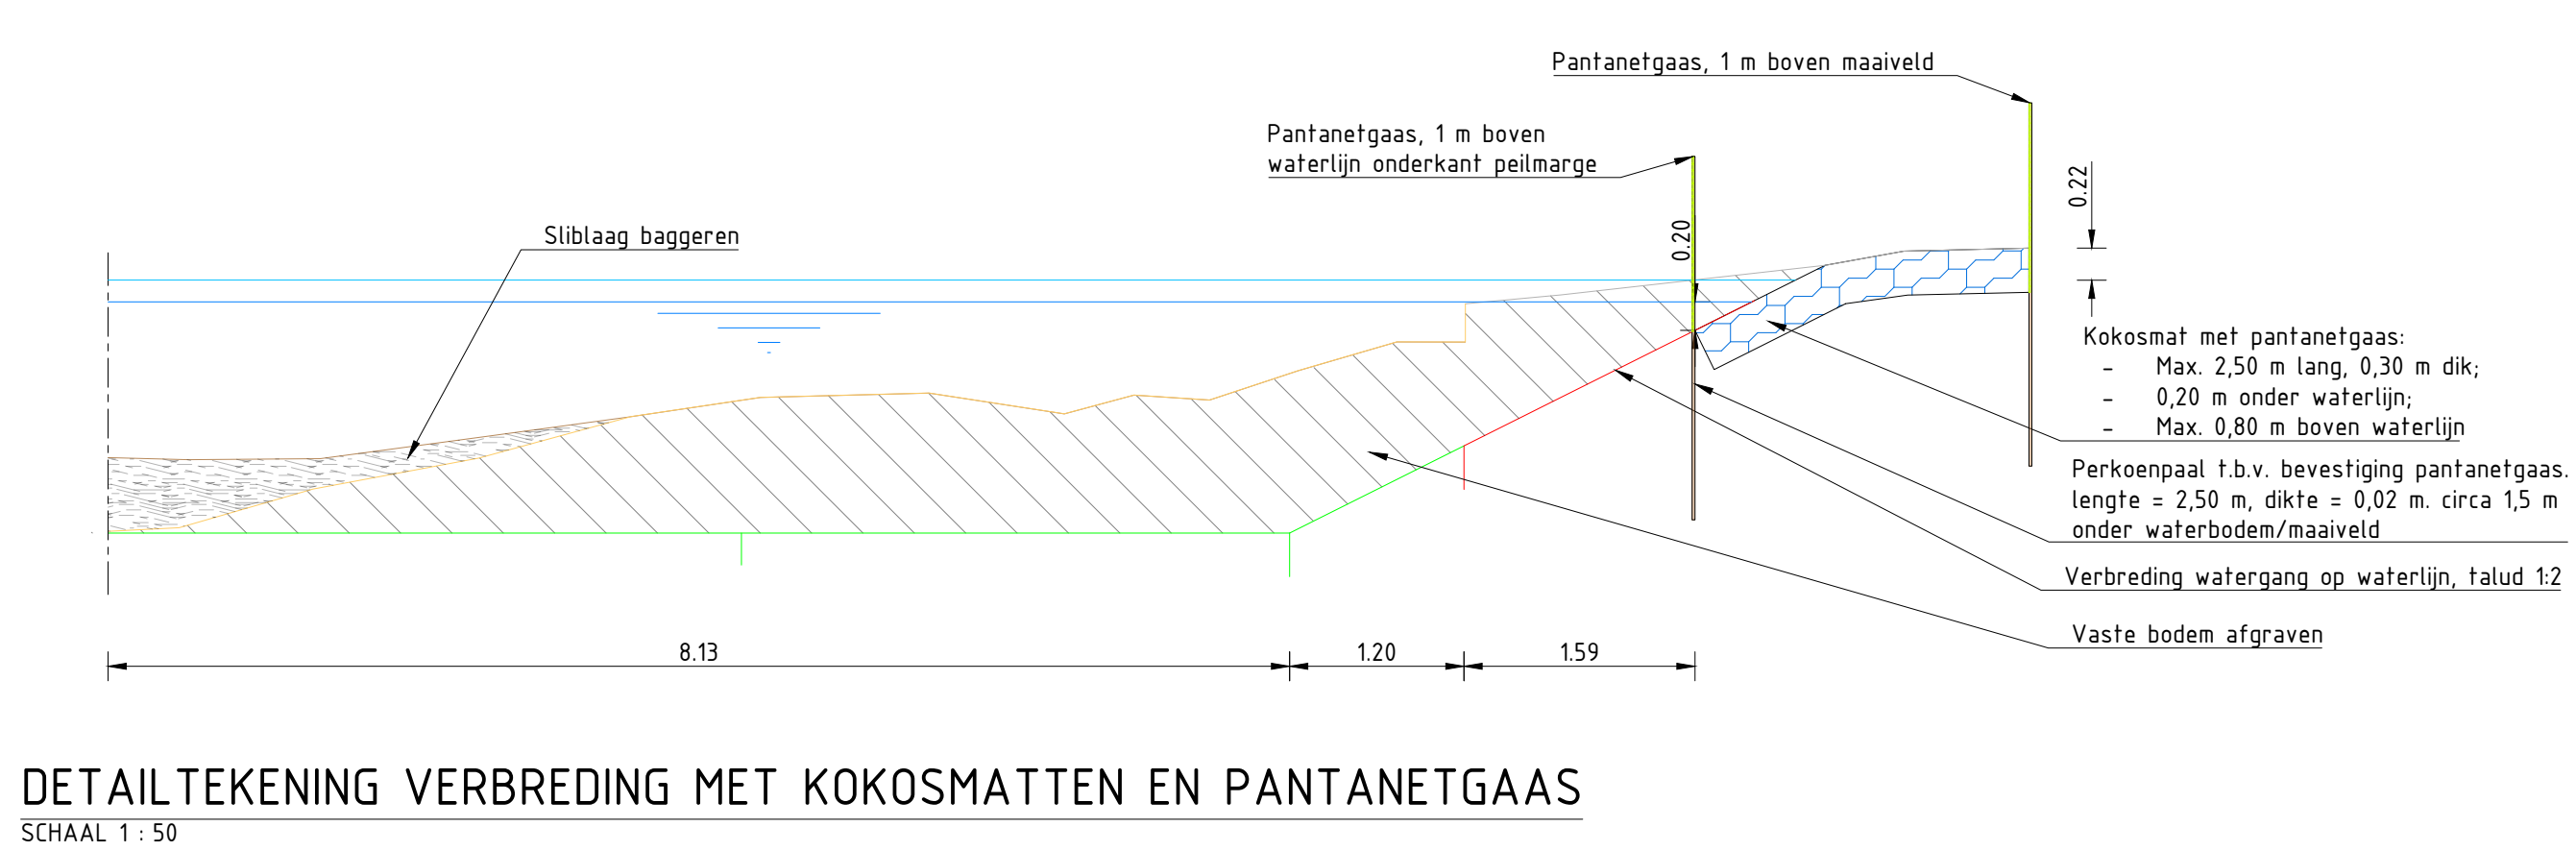


DETAILTEKENING VERBREDING MET KOKOSMATTEN EN PANTANETGAAS
SCHAAL 1: 50

LEGENDA

- Grond afgraven
- Sliblaag baggeren
- Wilgentenen
- Kokosmatten
- Perkoempalen
- Plankbeschoot (hout)
- Rijshouten vloer
- Wiepenmat
- Huidig maaiveld
- Waterbodem (nieuw)
- Watergang verbreding
- Waterpeil onderkant peilmarge
- Max. waterpeil inzet RDKW
- NVO
- Huidige sliblijn
- Huidige vaste bodem
- Pantanetgaas


OPMERKINGEN

- Maten in meters (m), tenzij anders vermeld;
- Hoogtematen in meters (m) ten opzichte van N.A.P., tenzij anders vermeld;
- Hoekmaten in graden (°), tenzij anders vermeld;
- Coördinaten in meters (m) in het RD-net (Nederlands RD, oblique stereographic projection);

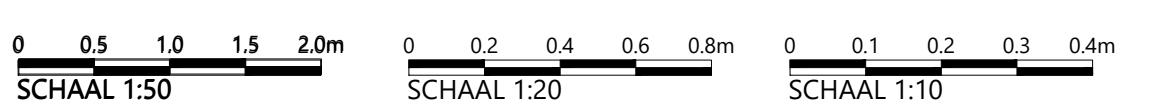


Witteveen Bos

Wijz.	Gekeurd	Datum	Omschrijving
A			
B			
C			
Opdrachtgever: Hoogheemraadschap van Schieland en de Krimpenerwaard (HHSK)			
Project: Robuuste Doorvoer Krimpenerwaard (RDKW)			
Definitief Ontwerp (DO)			
Onderdeel: Principe profielen van soorten maatregelen in watergangen			
Status	Definitief	Gekeurd	J. Borgmeester
Gekeurd	M. Stok	Goedgekeurd	H. Monderde
Datum	20-05-2026	Projectcode	131525
Formaat	A4_1470 Zie tekenblad	Tekeningnummer	12.3016
		Bladnummer	2/2
Witteveen + Bos Raadgevende Ingenieurs B.V. Deventer			
Liesbosweg 8 Postbus 232 7400 AE Deventer +31 (0)570 68 79 11 www.witteveenbos.com Lic. 38020731			

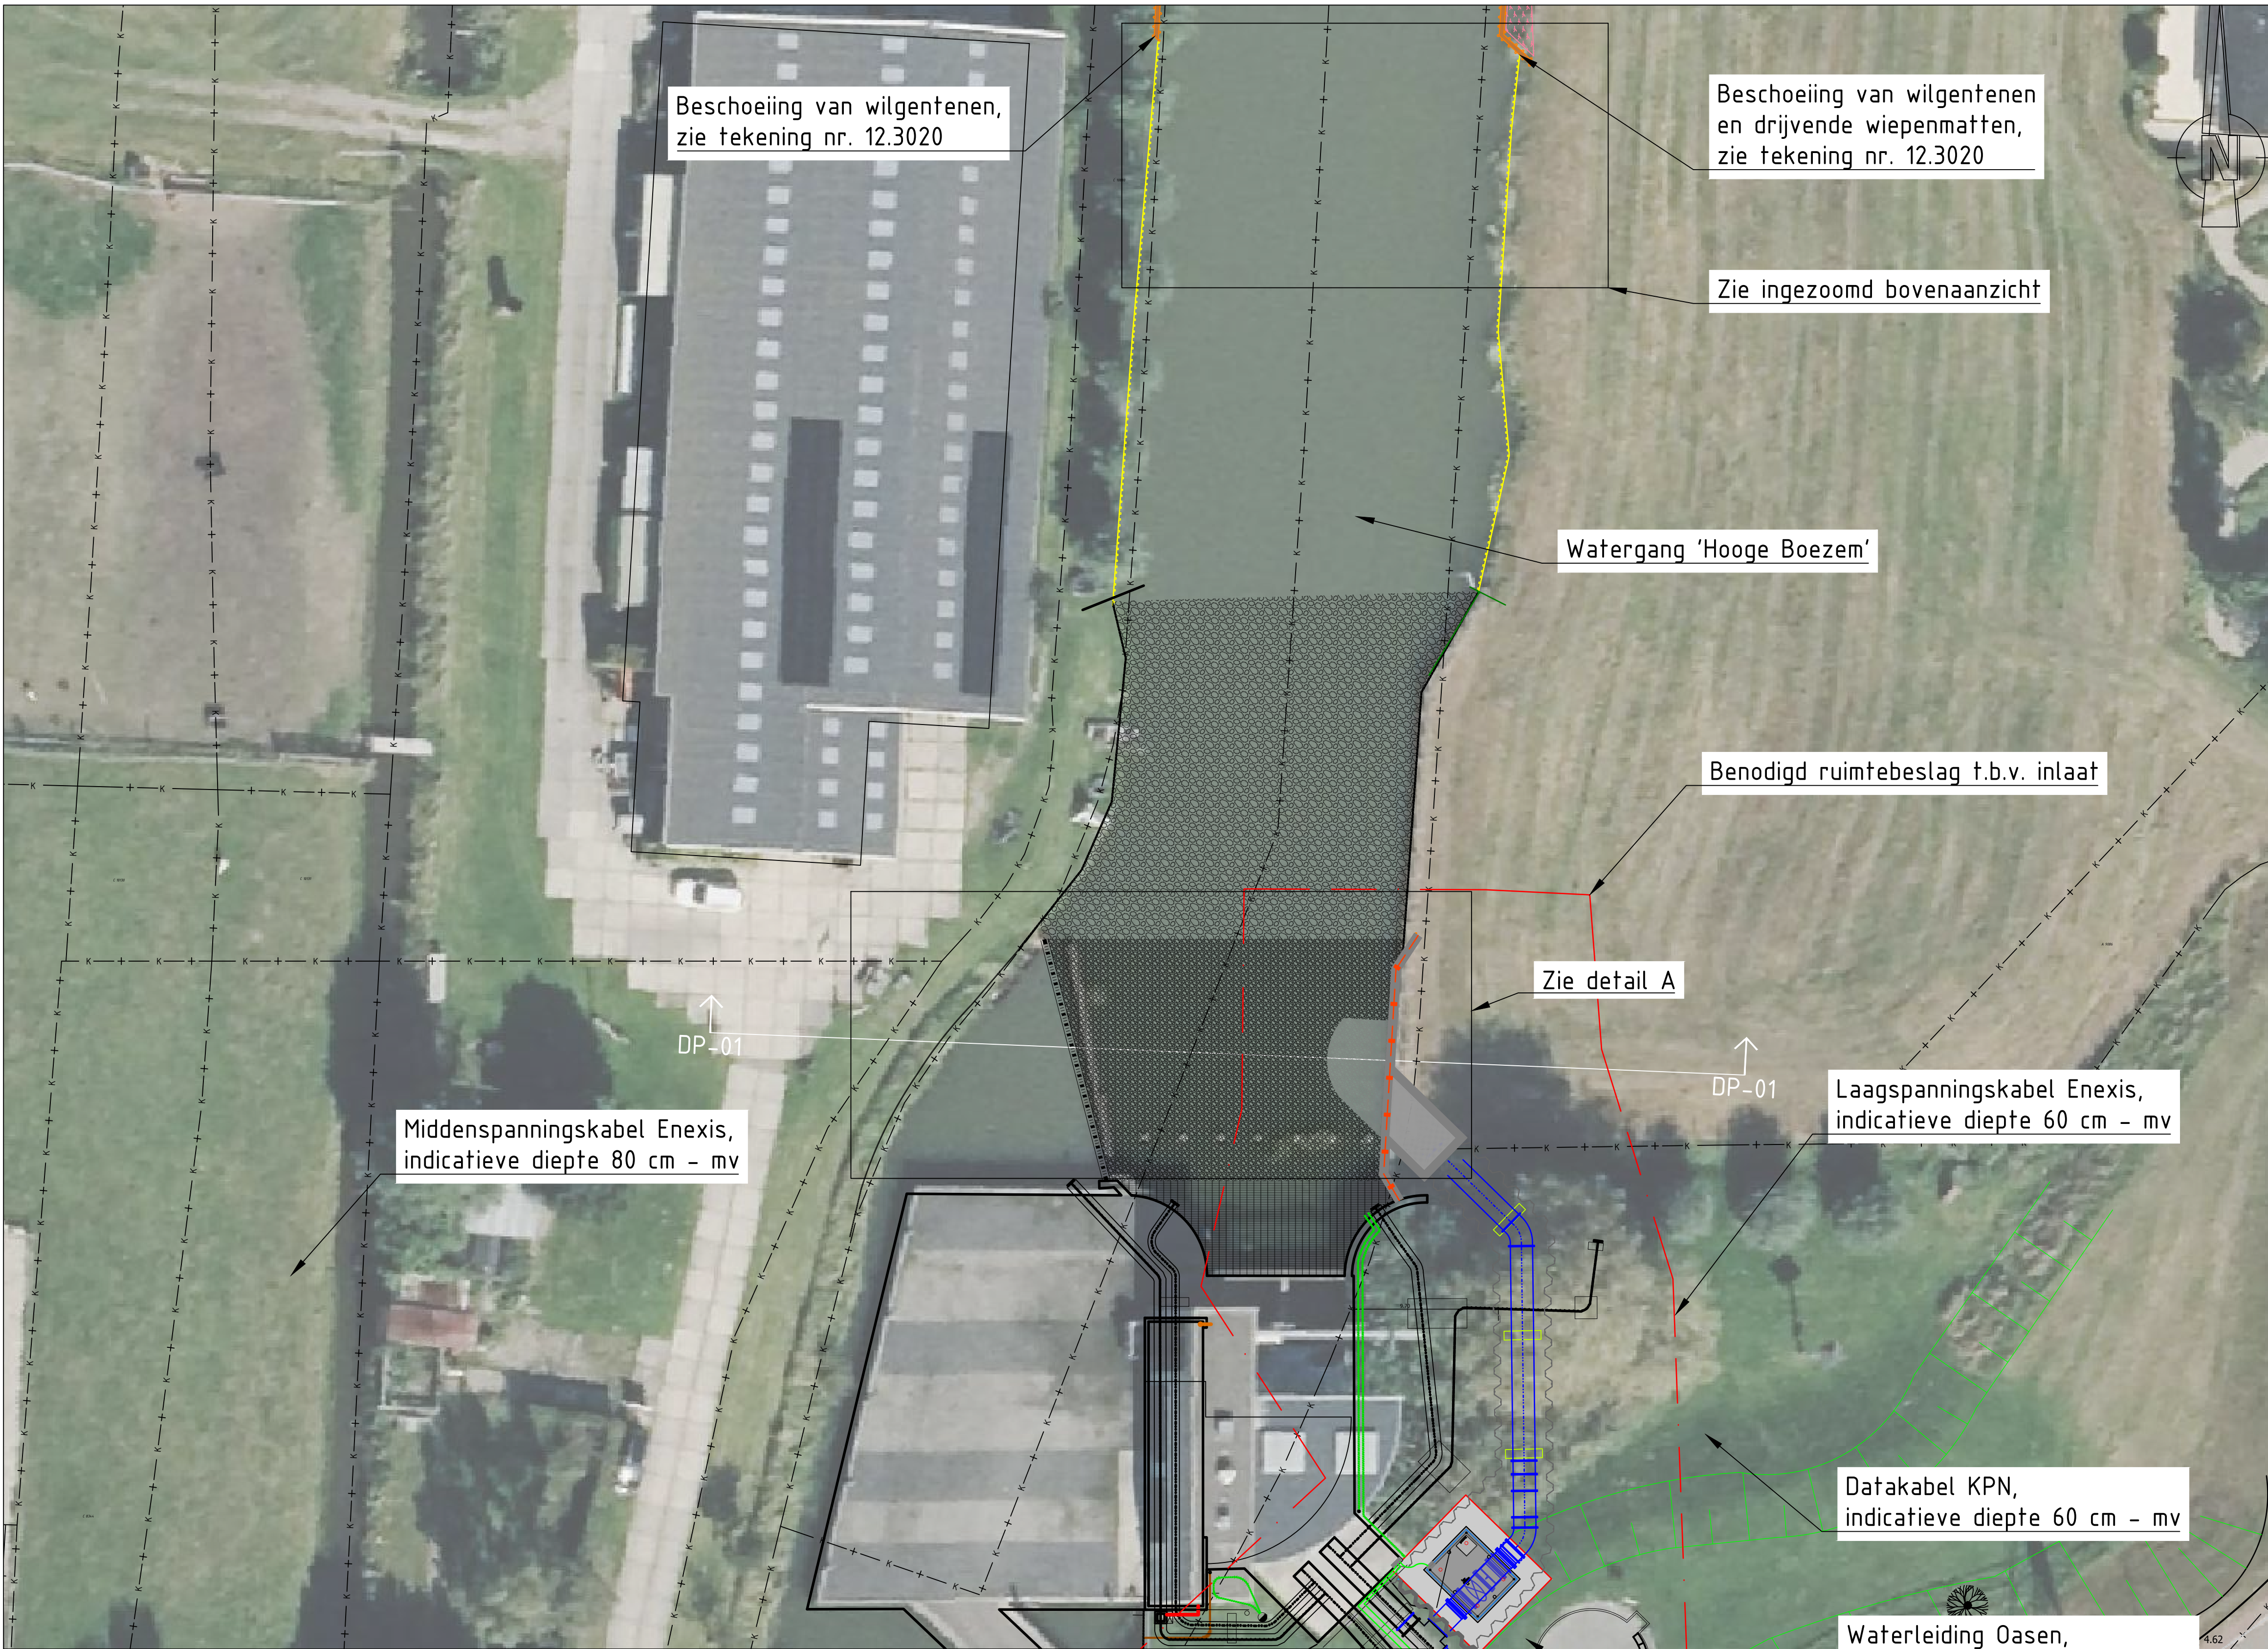

BOVENAANZICHT VAN PLANKBSCHOT EN AANSLUITING MET INLAAT, LEGGERTRAJECT WOWA-60832 (inlaat)

SCHAAL 1: 2000

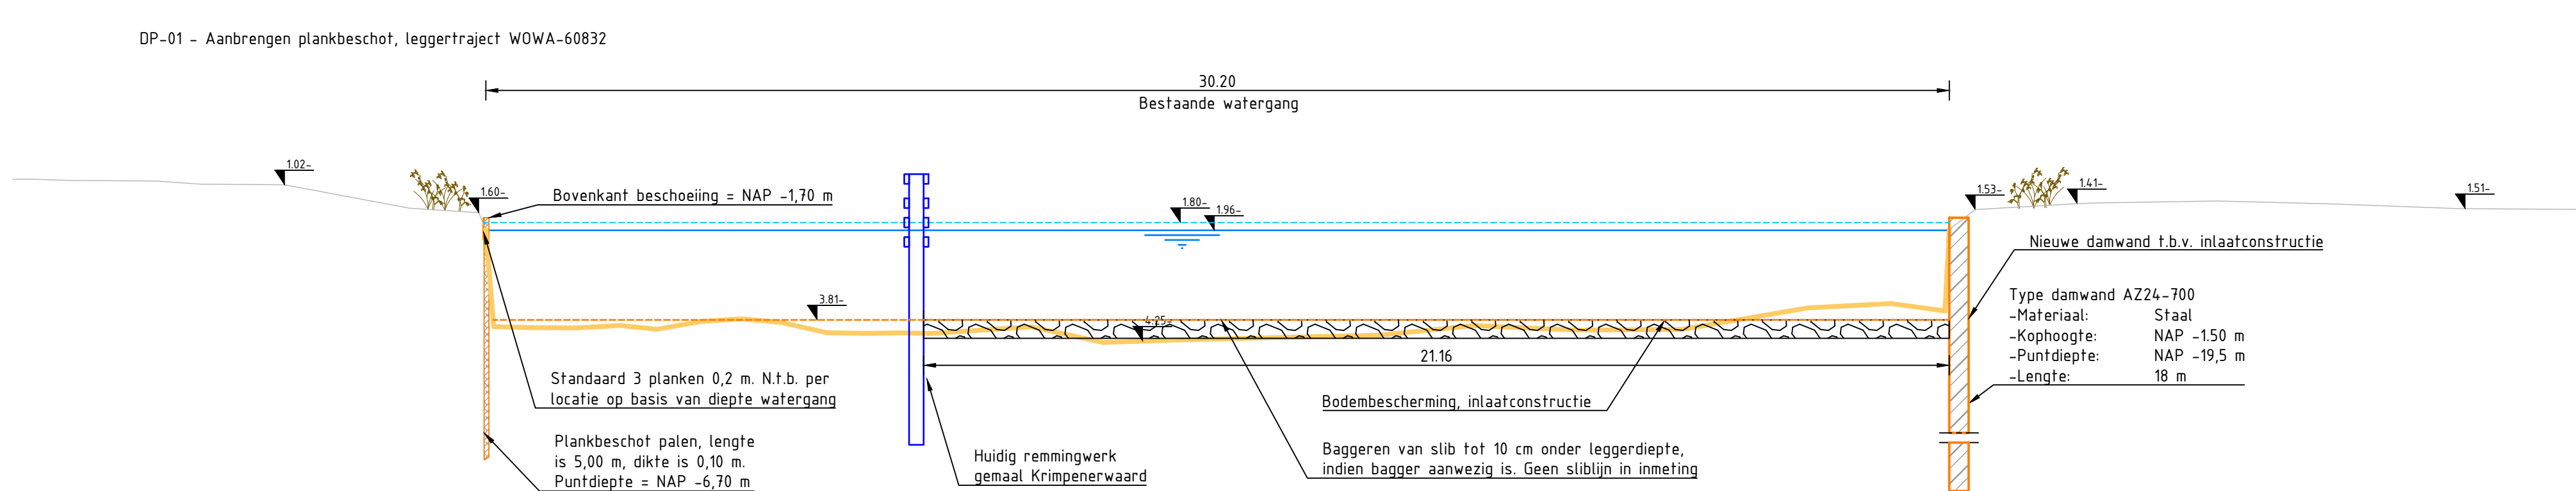

DWARSPROFIEL DP-01

SCHAAL 1: 100



DETAIL A, LEGGERTRAJECT WOWA-60832 (inlaat)

SCHAAL 1: 100

LEGENDA

Bovenaanzicht & detail tekeningen

- Plankbeschoot (hout)
- Beschoeiing van wilgentenen
- Drijvende wiepenmatten + pantanetgaas

Kabels en leidingen


- Riolering - Persleiding
- Riolering - Vrij verval
- Gas - Lage druk
- Gas - Hoge druk
- Water
- Overige kabels
- Enexis
- KPN
- RWS

Dwarsprofielen

- Huidig maaiveld
- Waterstand onderkant peilmarge
- Max. waterstand inzet RDKW
- Huidige vaste bodem
- Leggerdiepte waterbodem
- Plankbeschoot (hout)
- Stalen damwand

OPMERKINGEN


- Maten in meters (m), tenzij anders vermeld.
- Hoogtematen in meters (m) ten opzichte van N.A.P., tenzij anders vermeld.
- Hoekmaten in graden (360°), tenzij anders vermeld.
- Coördinaten in meters (m) in het RD-systeem (Nederlands-RD, oblique stereographic projection).
- Voor detailtekening overconstructie tekeningen, zie detailblad typicals (tekening nr. 12.3016).

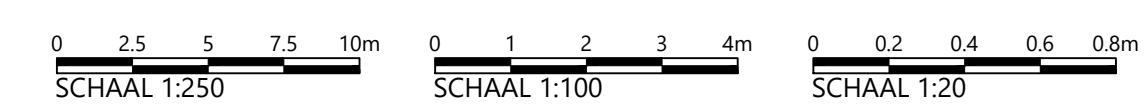


Witteveen Bos		Bos	
Wijz.	Getekend	Datum	Omschrijving
A			
B			
C			
Opdrachtgever			
Hoogheemraadschap van Schieland en de Krimpenerwaard (HHSK)			
Project			
Robuuste Doorvoer Krimpenerwaard (RDKW)			
Definitief Ontwerp (DO)			
Onderdeel			
Aanpassing watergang WOWA-60832 (inlaat), Bergambacht-Zuid			
Plankbeschoot en aansluiting met inlaat			
Status	Definitief		
Datum	20-05-2026		
Formaat	Schaal	Projectcode	Tekeningnummer
A0_1260	Zie tekenblad	131525	12.3019
Witteveen-Bos Raadgevende Ingenieurs B.V. Deventer		Bladnummer	
Looienviering 8 Postbus 133 7400 AE Deventer +31 (0)570 69 79 11 www.witteveenbos.com Rijkswaterstaat		1/1	




BOVENAANZICHT VAN BESCHOEIING VAN WILGENTENEN MET DRIJVENDE WIEPENMATTEN EN PANTANETGAAS, LEGGERTRAJECT WOWA-60832+86735
SCHAAL 1:2000

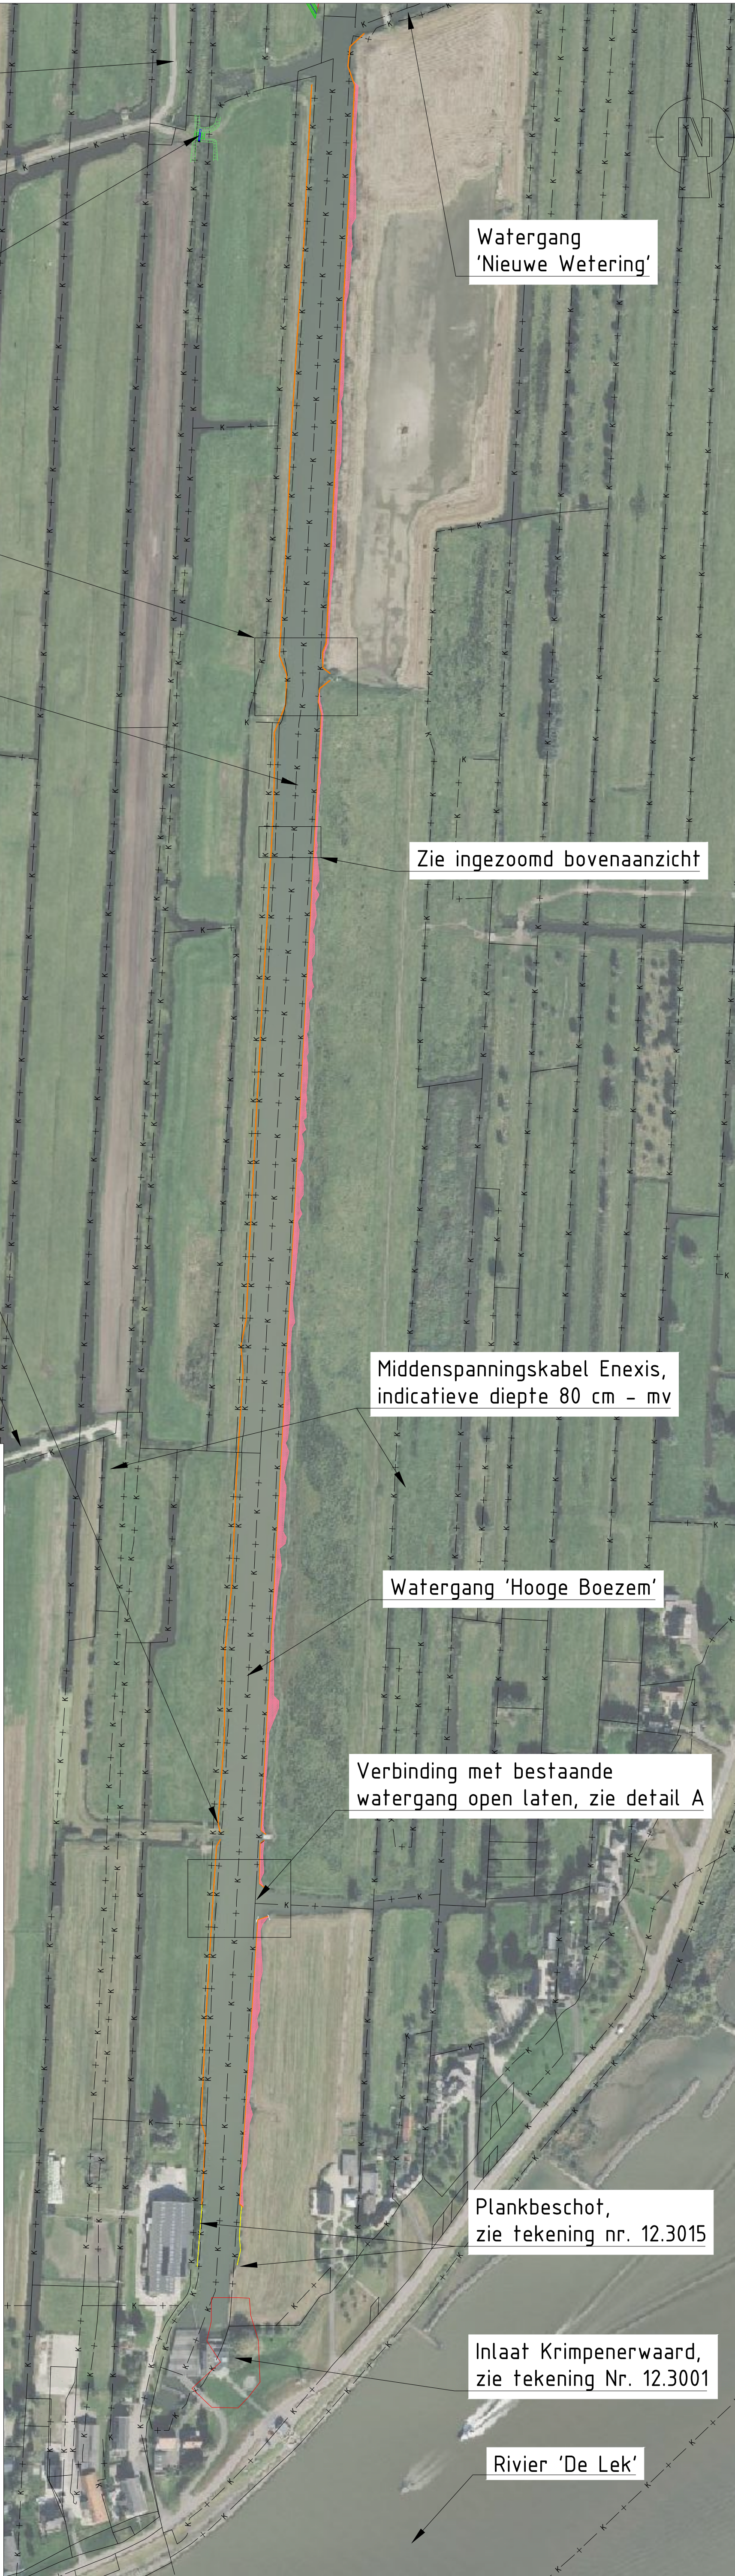

DP-02 - Aanbrengen van beschoeiing van wilgentenen en drijvende wiepenmatten en pantanetgaas, leggertraject WOWA-60832

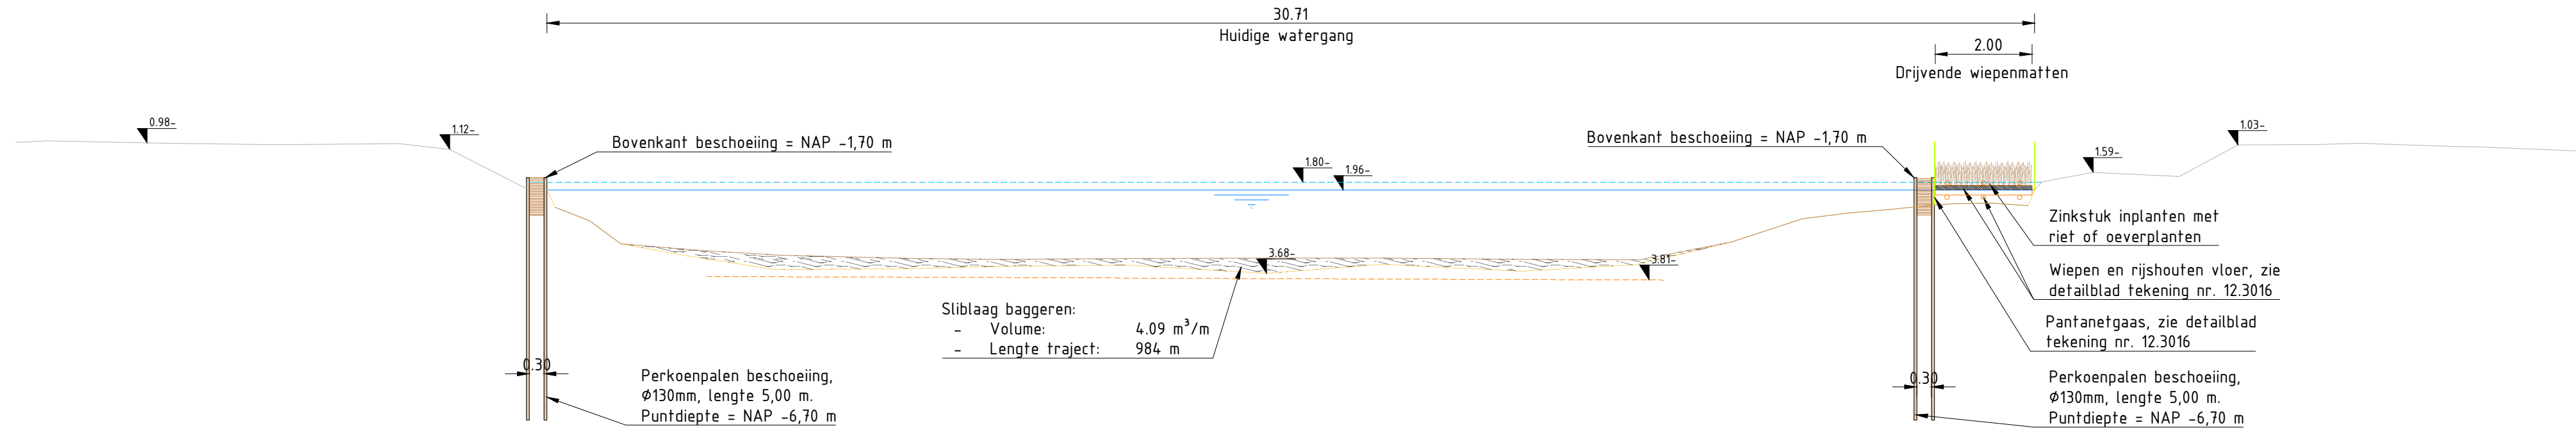

DP-03 - Aanbrengen van beschoeiing van wilgentenen en drijvende wiepenmatten en pantanetgaas, leggertraject WOWA-86735

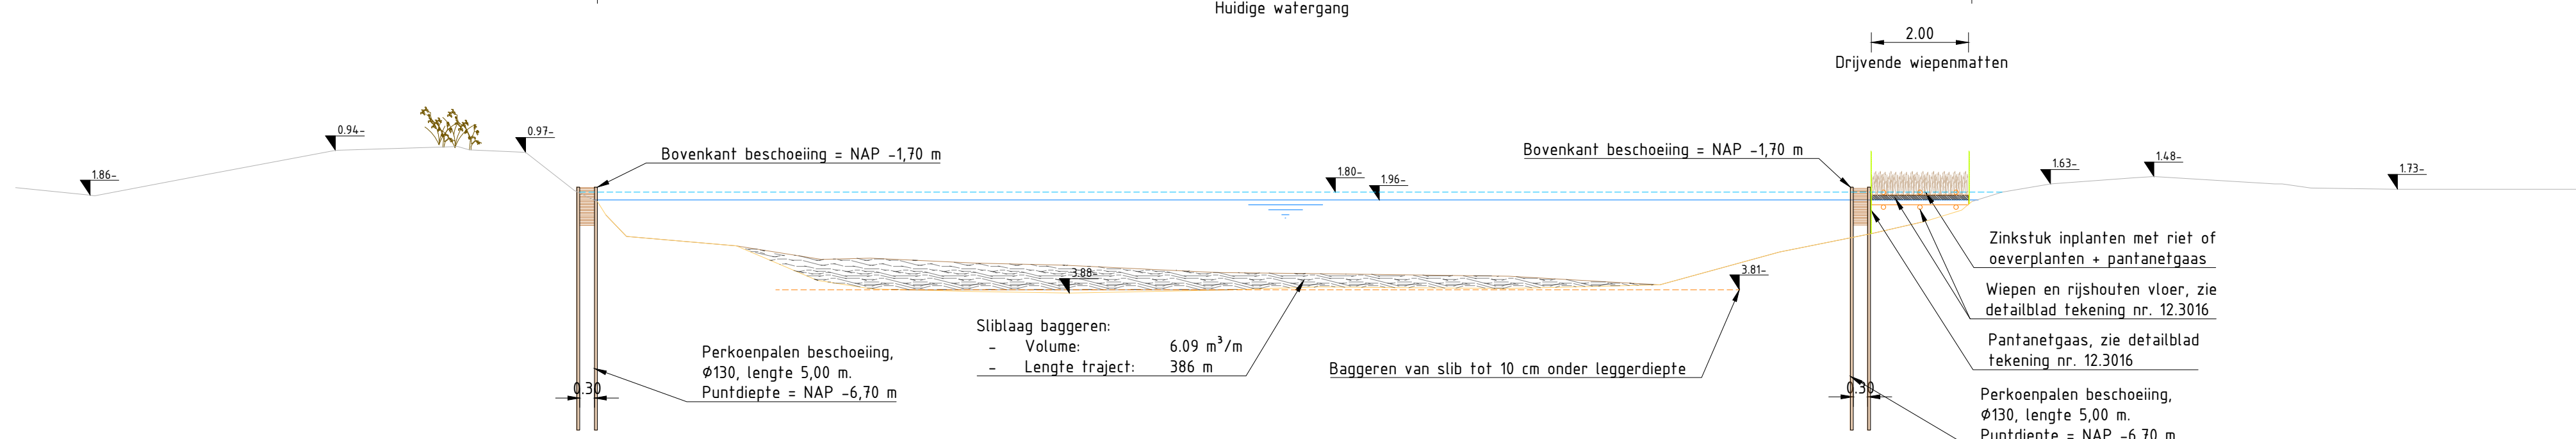

DWARSPROFIELEN DP-02 & DP-03

SCHAAL 1:300



DETAIL A, LEGGERTRAJECT WOWA-60832+86735

SCHAAL 1:200



DETAIL B, LEGGERTRAJECT WOWA-60832+86735


SCHAAL 1:200

LEGENDA


Bovenaanzicht & detail tekeningen	Dwarsprofielen
Plankbeschoot (hout)	Huidig maaiveld
Beschoeiing van wilgentenen	Waterstand onderkant peilmarge
Drijvende wiepenmatten + pantanetgaas	Max. waterstand inzet RDKW
Kabels en leidingen	Huidige sliblijn
Riolerings - Persleiding	Huidige vaste bodem
Riolerings - Vrij verval	Leggerdiepte waterbodem
Gas - Lage druk	Perkoempalen
Gas - Hoge druk	Wilgentenen
Water	Rijshouten vloer
Overige kabels	Wiepenmat
Enexis	Sliblaag baggeren
KPN	
RWS	

OPMERKINGEN

- Maten in meters (m), tenzij anders vermeld;
- Hoogtematen in meters (m) ten opzichte van N.A.P., tenzij anders vermeld;
- Hoekmaten in graden (GGR), tenzij anders vermeld;
- Coördinaten in meters (m) in het RD-stelsel (Netherlands-RD, oblique stereographic projection);
- Voor detailtekening oeverconstructie tekeningen, zie detailblad typicals (tekening nr. 12.3016);
- Totale lengte traject is 1370 m.

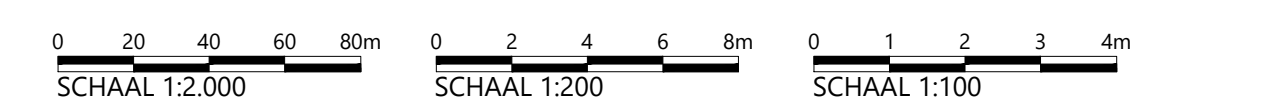


Witteveen+Bos	
Wijz. Getekend	Datum
A	
B	
C	
Opdrachtgever	
Hoogheemraadschap van Schieland en de Krimpenerwaard (HHSK)	
Project	
Robuuste Doorvoer Krimpenerwaard (RDKW)	
Definitief Ontwerp (DO)	
Onderwerp	
Aanpassing watergang WOWA-60832+86735, Bergambacht-Zuid	
Beschoeiing van wilgentenen + drijvende wiepenmatten	
Status	Definitief
Datum	20-05-2026
Formaat	Schaal
A0_1260	Zie tekenblad
Gecheckt	Gecontroleerd
	Goedgekeurd
J. Borgmeier	M. Slob
H. Mondeel	
Projectcode	Tekeningnummer
131525	12.3020
Bladnummer	
	1/1

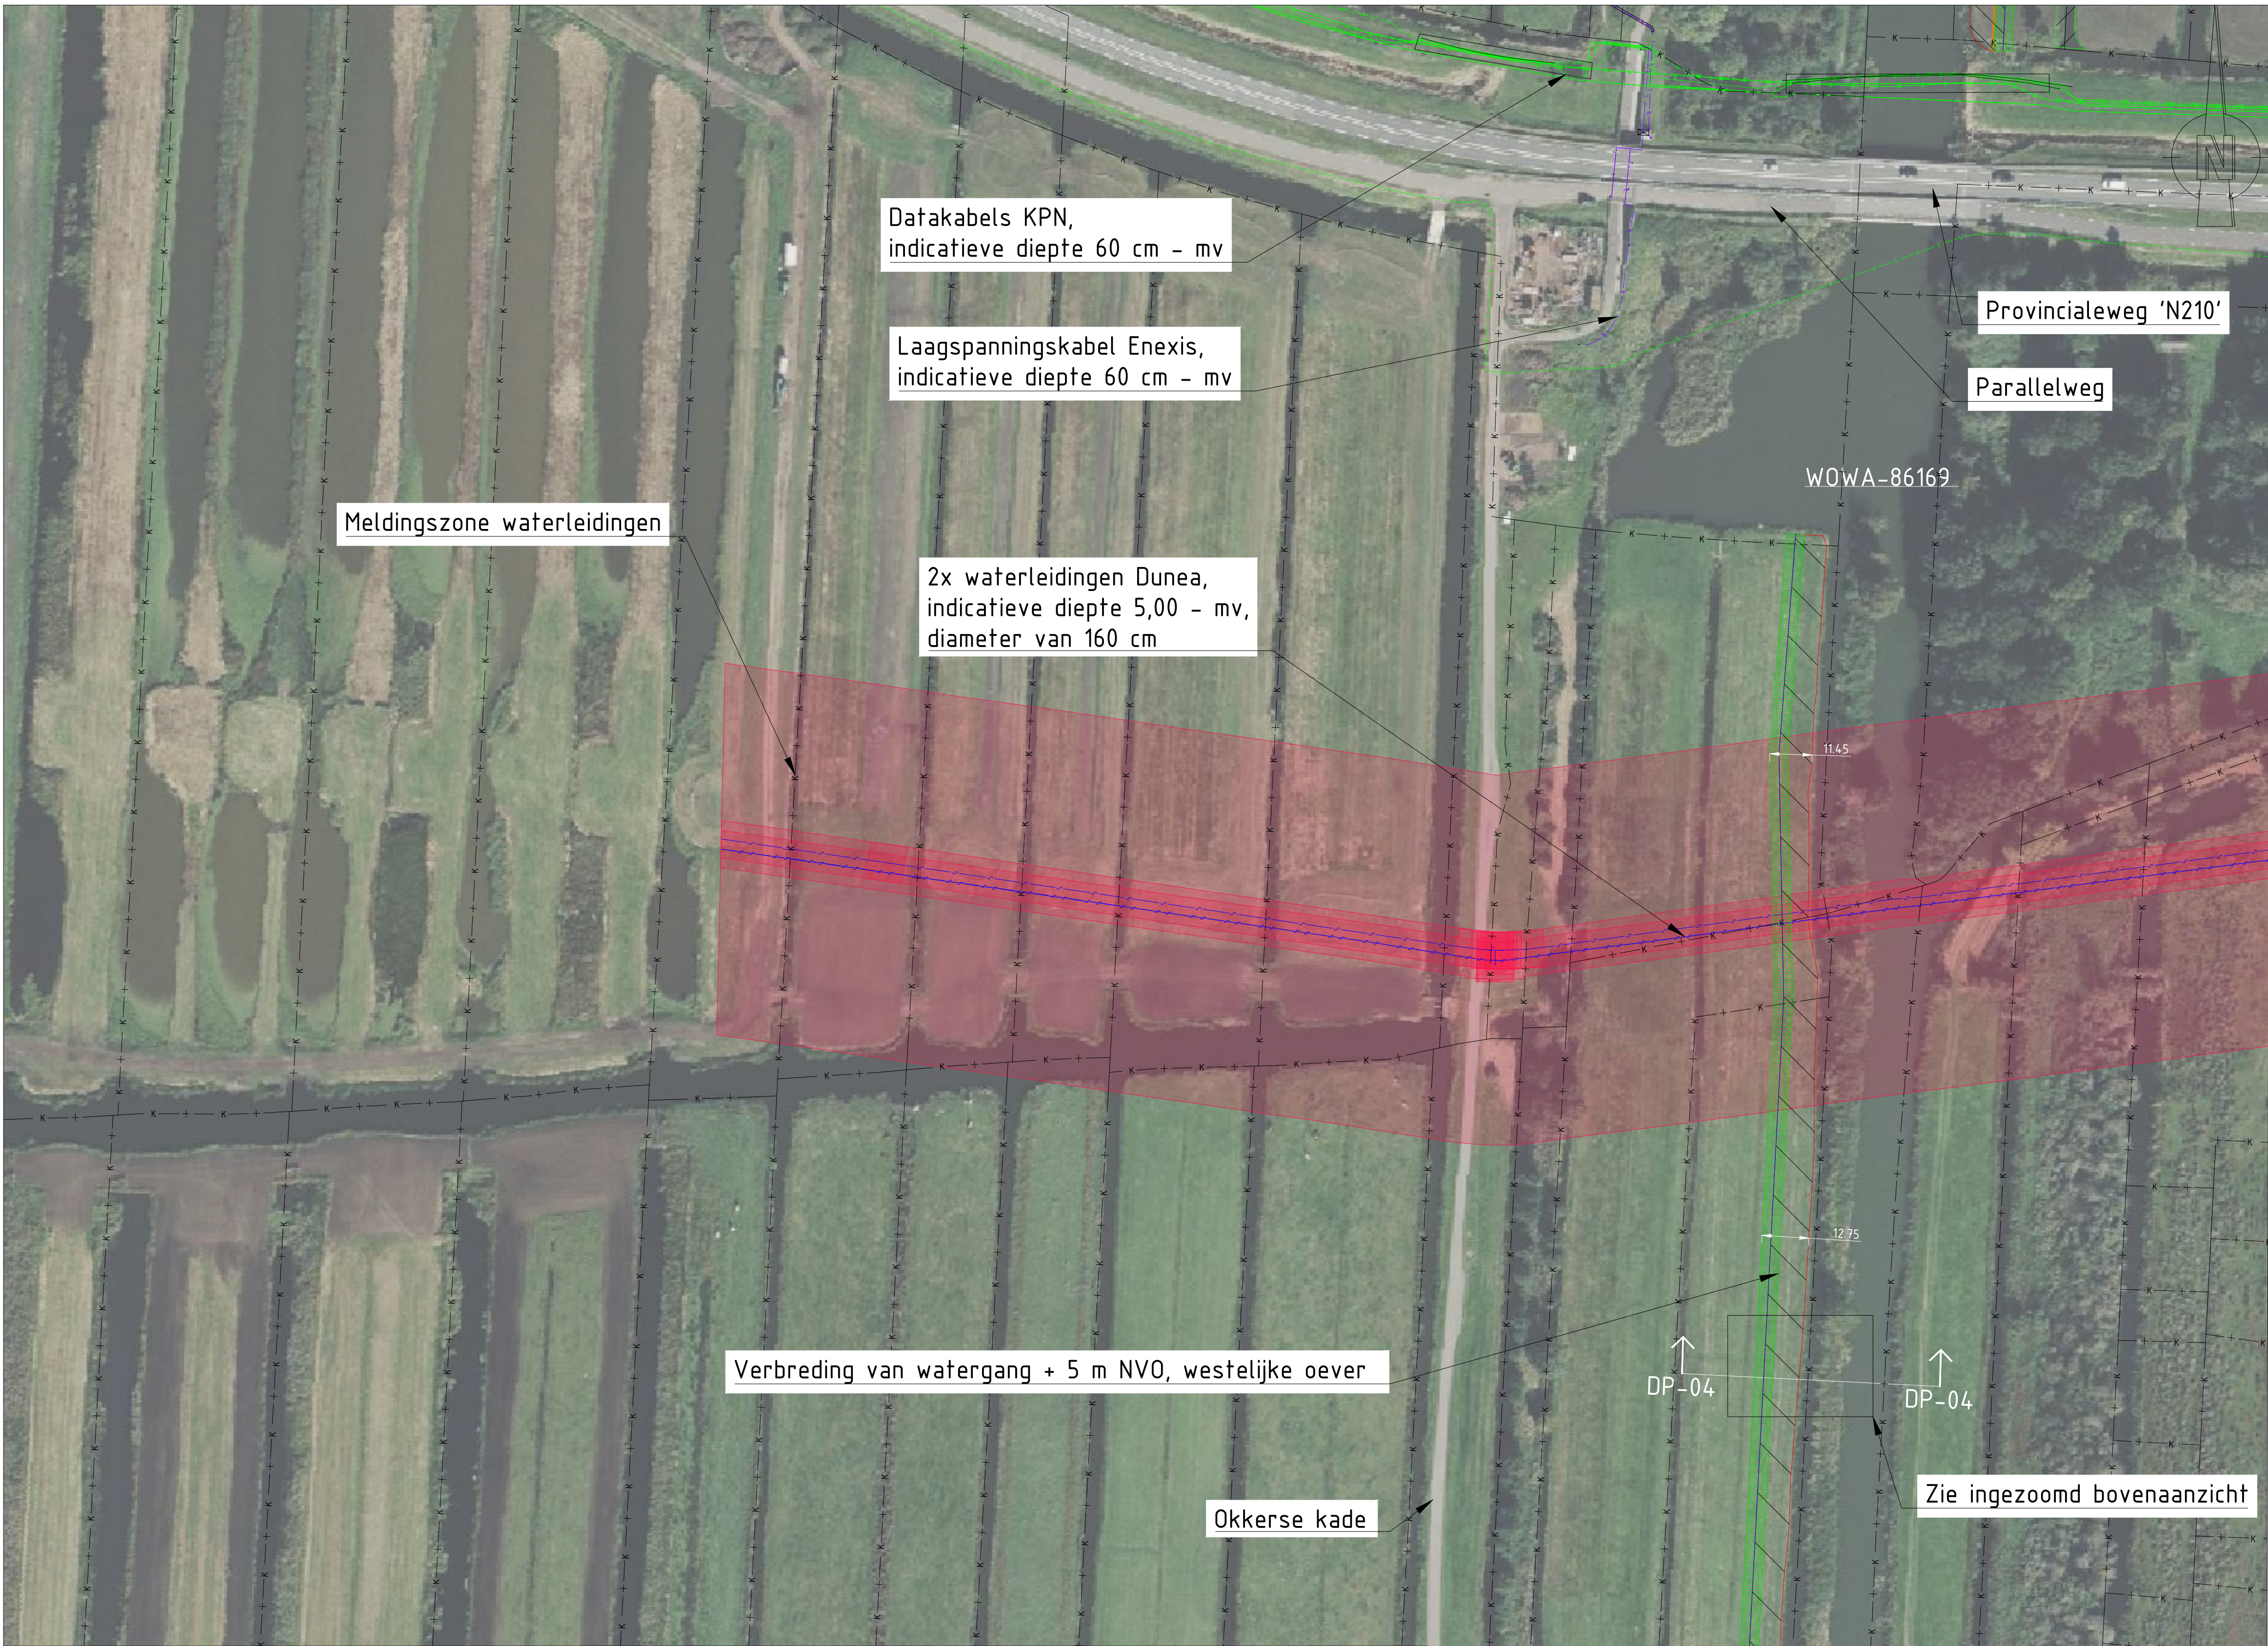


BOVENAANZICHT VAN VERBREDING MET 5 m NVO, LEGGERTRAJECT WOWA-86169

SCHAAL 1:1000

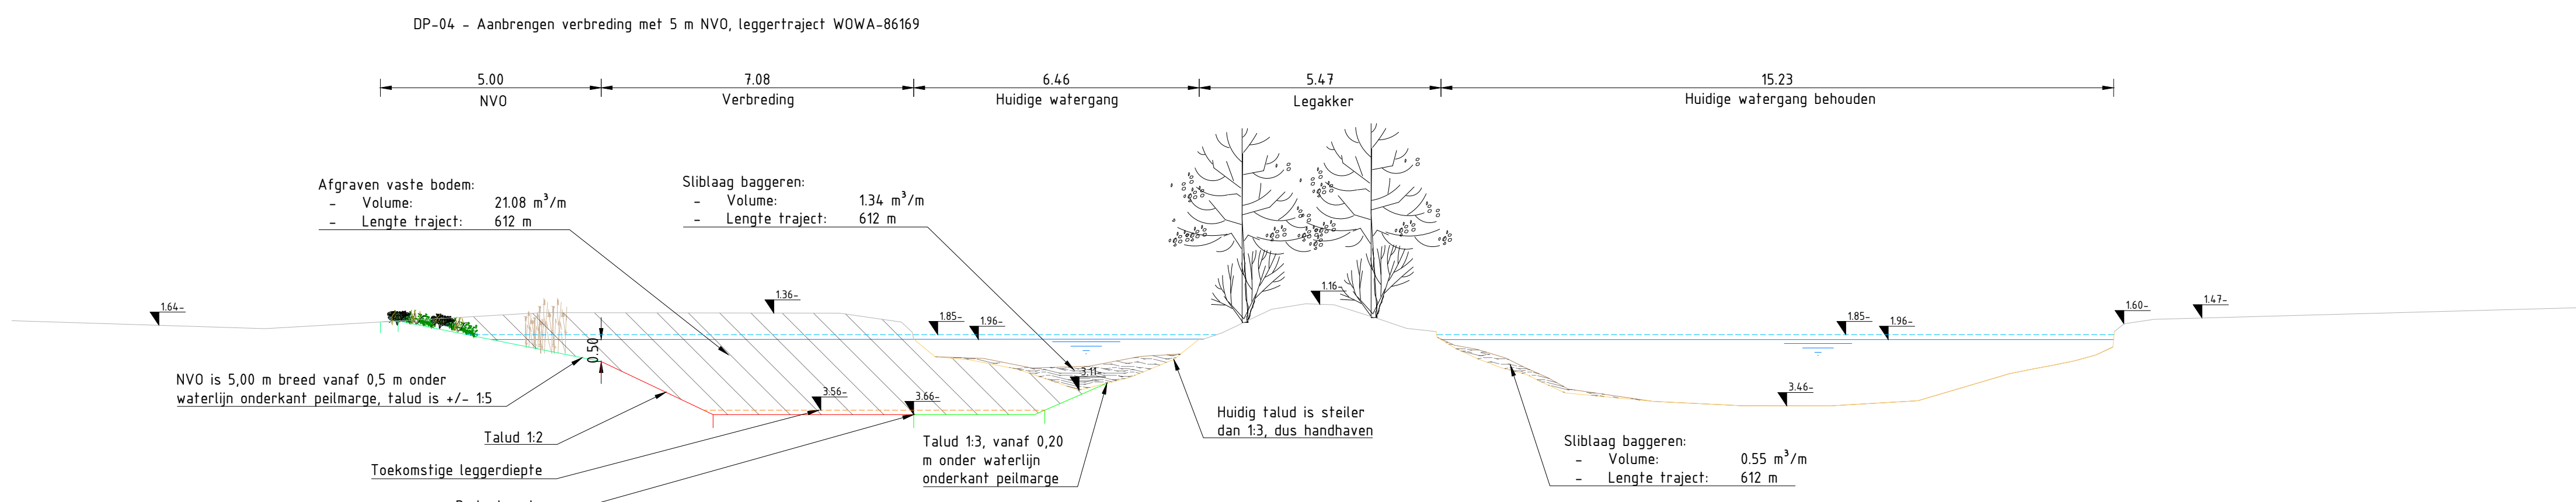

DWARSPROFIEL DP-04

SCHAAL 1:100

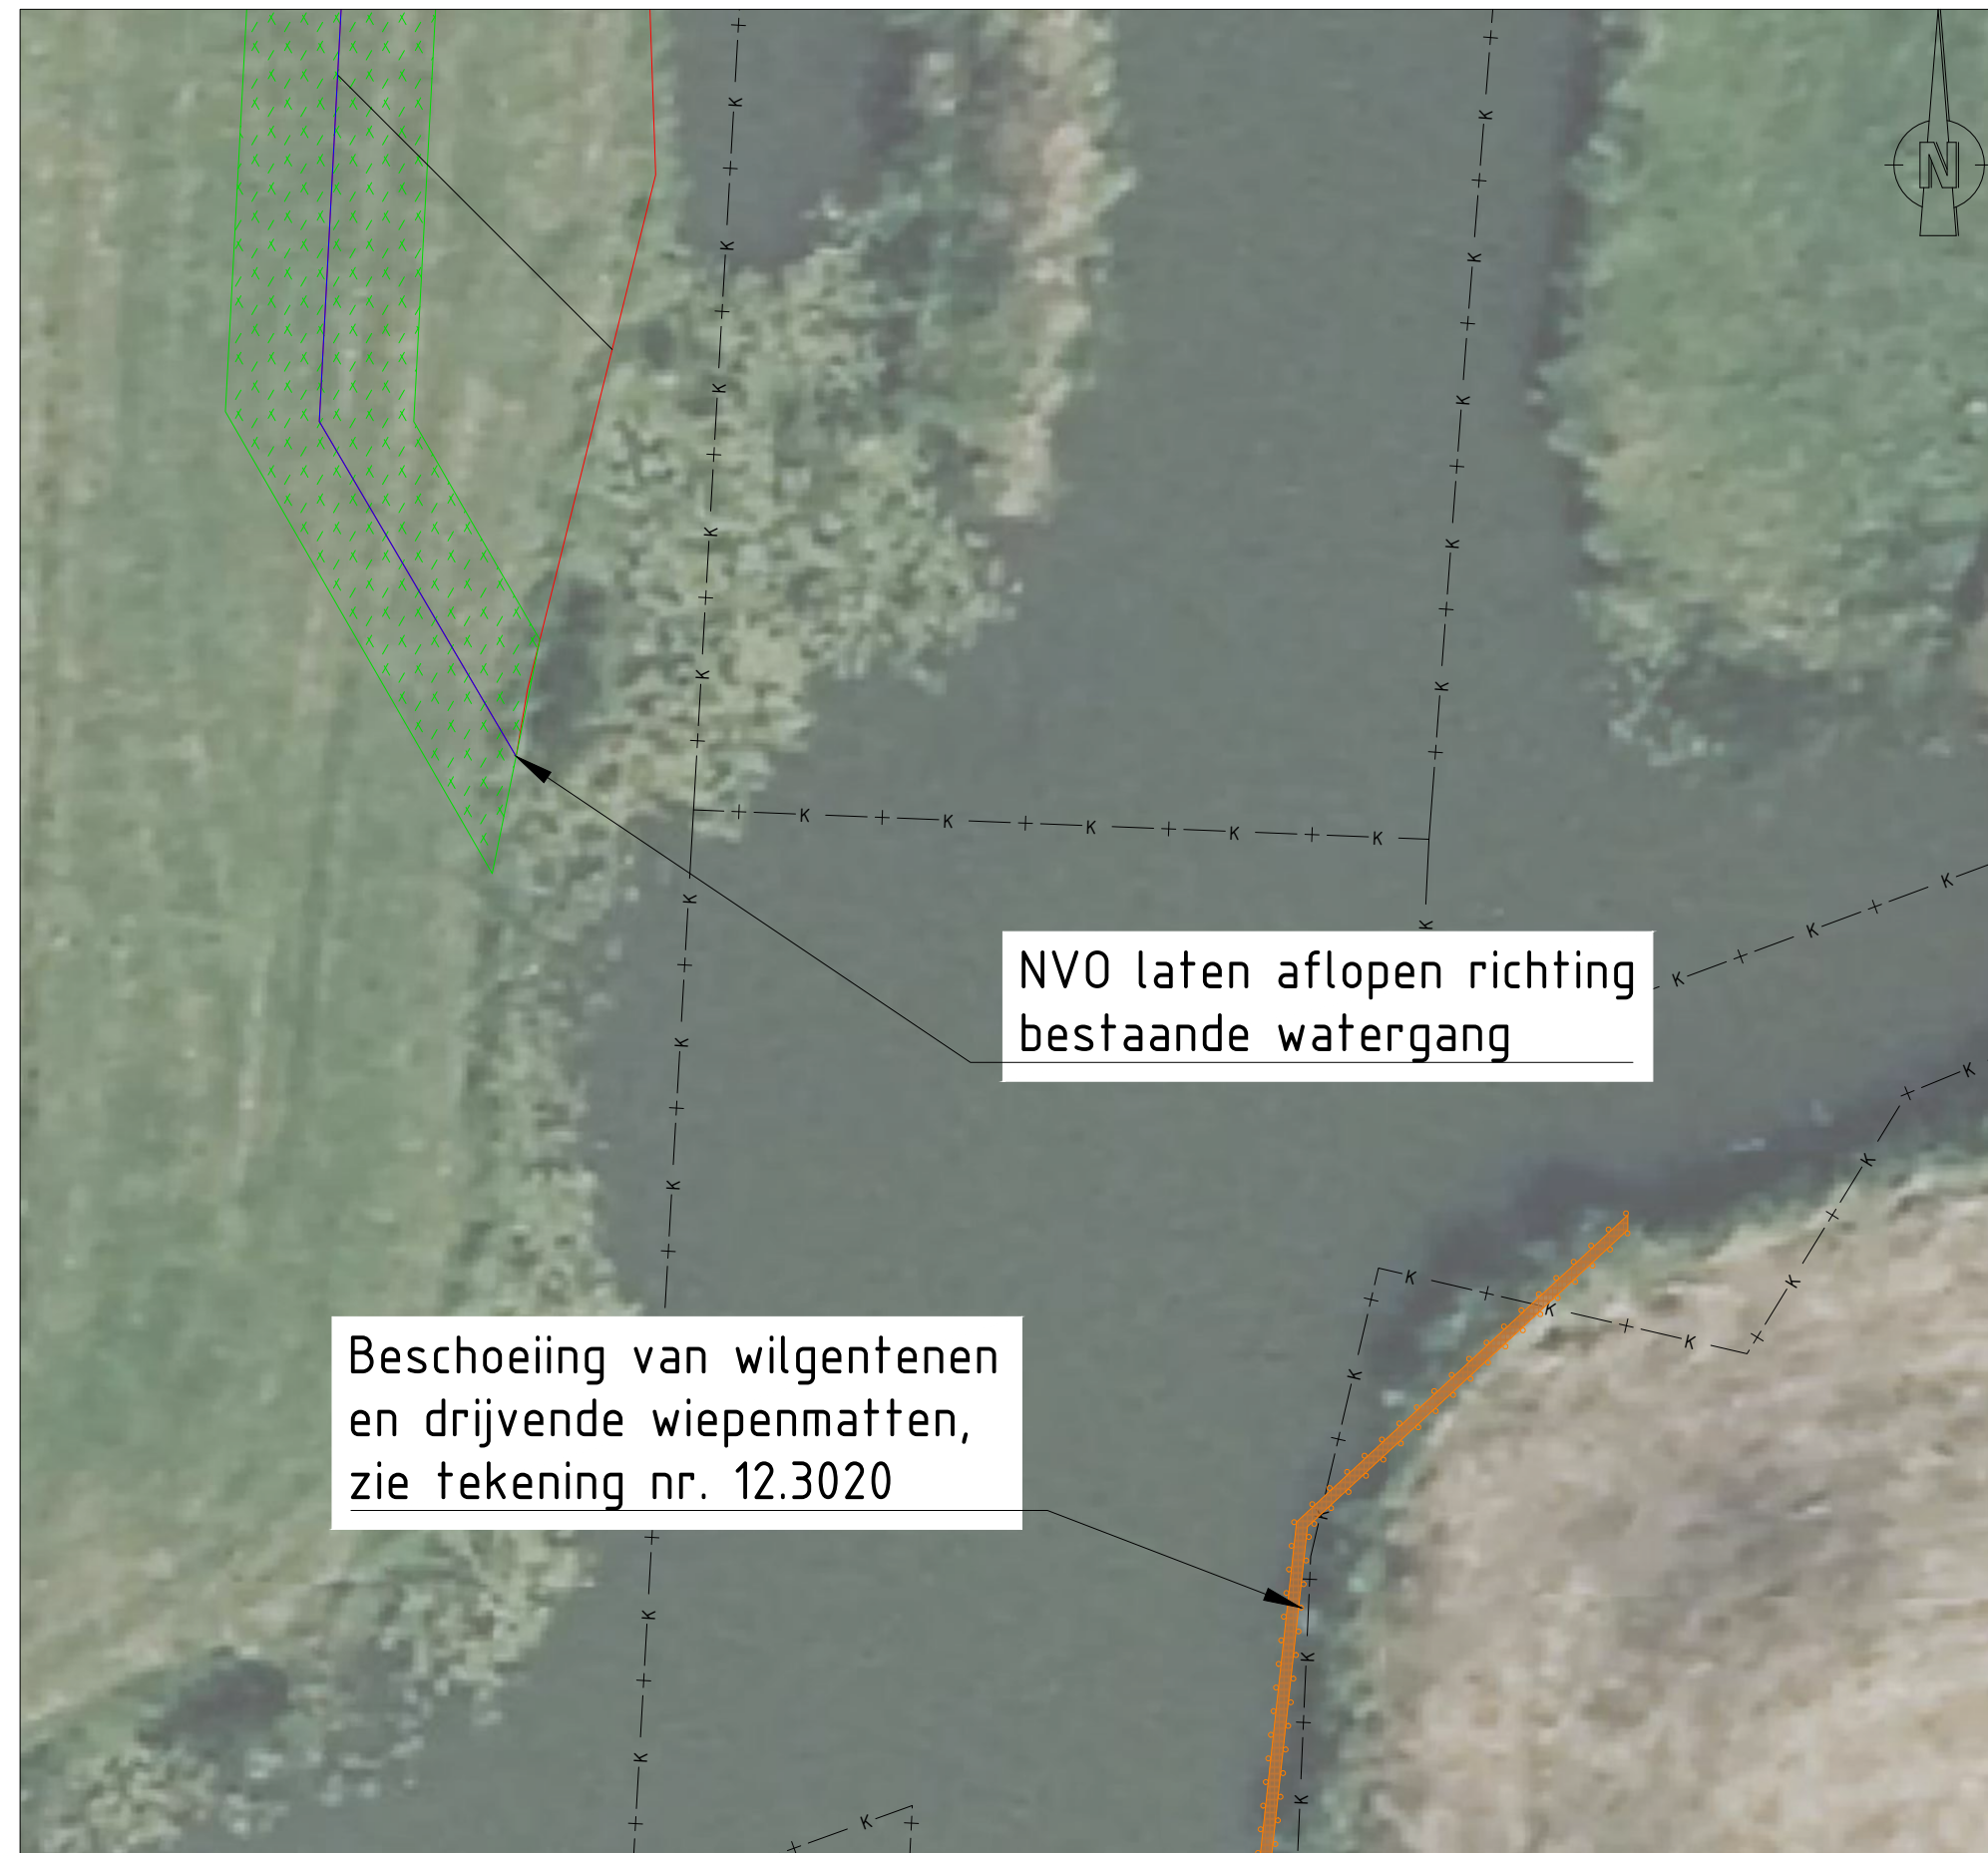

DETAIL A, LEGGERTRAJECT WOWA-86169

SCHAAL 1:200

LEGENDA

Bovenaanzicht & detail tekeningen

- Beschoeiing van wilgentenen
- Drijvende wiepenmatten + pantanetgaas
- Natuurvriendelijke oever
- Verbreding watergang
- Dempen watergang
- Nieuwe waterlijn na verbreding

Kabels en leidingen


- Riolering - Persleiding
- Riolering - Vrij verval
- Gas - Lage druk
- Gas - Hoge druk
- Water
- Overige kabels
- Enexis
- KPN
- RWS

Dwarsprofielen

- Huidig maaiveld
- Waterbodembodem (nieuw)
- Verbreding watergang
- Waterstand onderkant peilmarge
- Max. waterstand inzet RDKW
- NVO
- Huidige sliblijn
- Huidige vaste bodem
- Toekomstige leggerdiepte
- Perkoenpalen
- Wilgentenen
- Sliblaag baggeren
- Grond afgraven

OPMERKINGEN

- Maten in meters (m), tenzij anders vermeld;
- Hoogtematen in meters (m) ten opzichte van N.A.P., tenzij anders vermeld;
- Hoekmaten in graden (360°), tenzij anders vermeld;
- Coördinaten in meters (m) in het RD-stelsel (Netherlands-RD, oblique stereographic projection);
- Voor detailtekening overconstructie tekeningen, zie detailblad typicals (tekening nr. 12.3016);
- Verbreding op waterlijn afkomstig uit sobekmodel, bodemhoogtes volgens uit model +0,10 m onderhoudsdiepte;
- Lengte traject is 612 m.

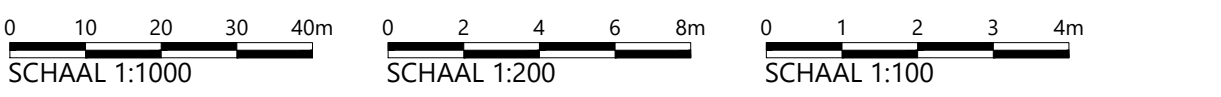


Witteveen Bos

Wijz.	Getekend	Datum	Omschrijving
A			
B			
C			
Opdrachtgever			
Hoogheemraadschap van Schieland en de Krimpenerwaard (HHSK)			
Project			
Robuuste Doorvoer Krimpenerwaard (RDKW)			
Definitief ontwerp (DO)			
Onderdeel			
Aanpassing watergang WOWA-86169, Bergambacht-Zuid			
Verbreding met 5 m NVO			
Status	Definitief	Getekend	J. Borgmeier
Datum	20-05-2026	Gecontroleerd	M. Slob
		Goedgekeurd	H. Mondeel
Formaat	Schaal	Projectcode	Tekeningnummer
A0_1260	Zie tekenblad	131525	12.3021
			Bladnummer
			1/1




BOVENAANZICHT VAN VERBREDING MET 5 m NVO EN BESCHOEIING VAN WILGENTENEN, LEGGERTRAJECT WOWA-87154

SCHAAL 1:1000

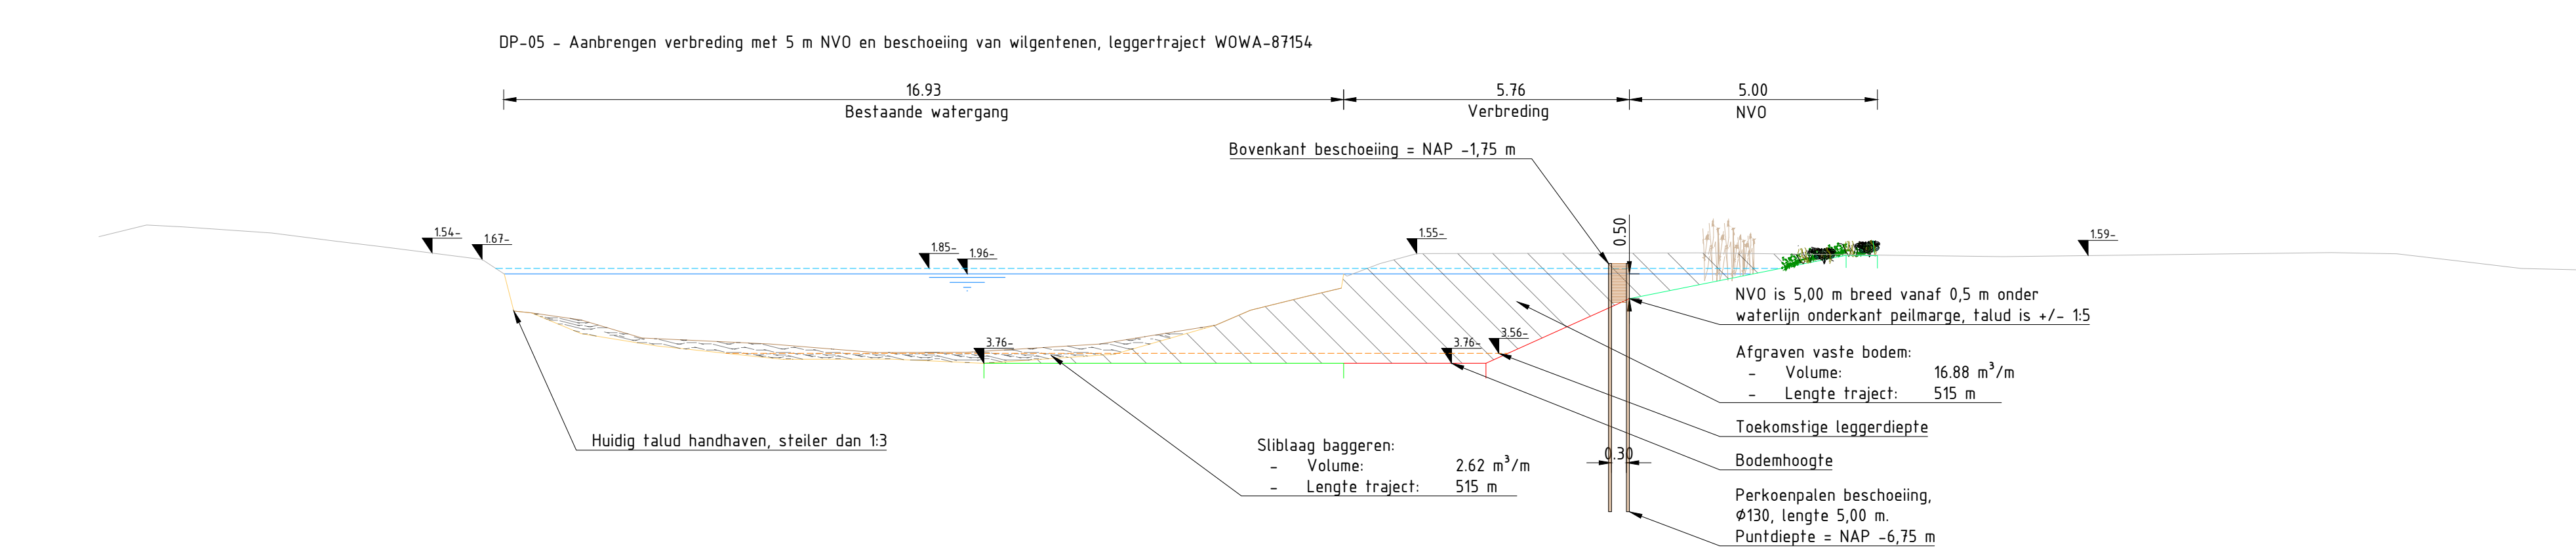

DWARSPROFIEL DP-05

SCHAAL 1:100

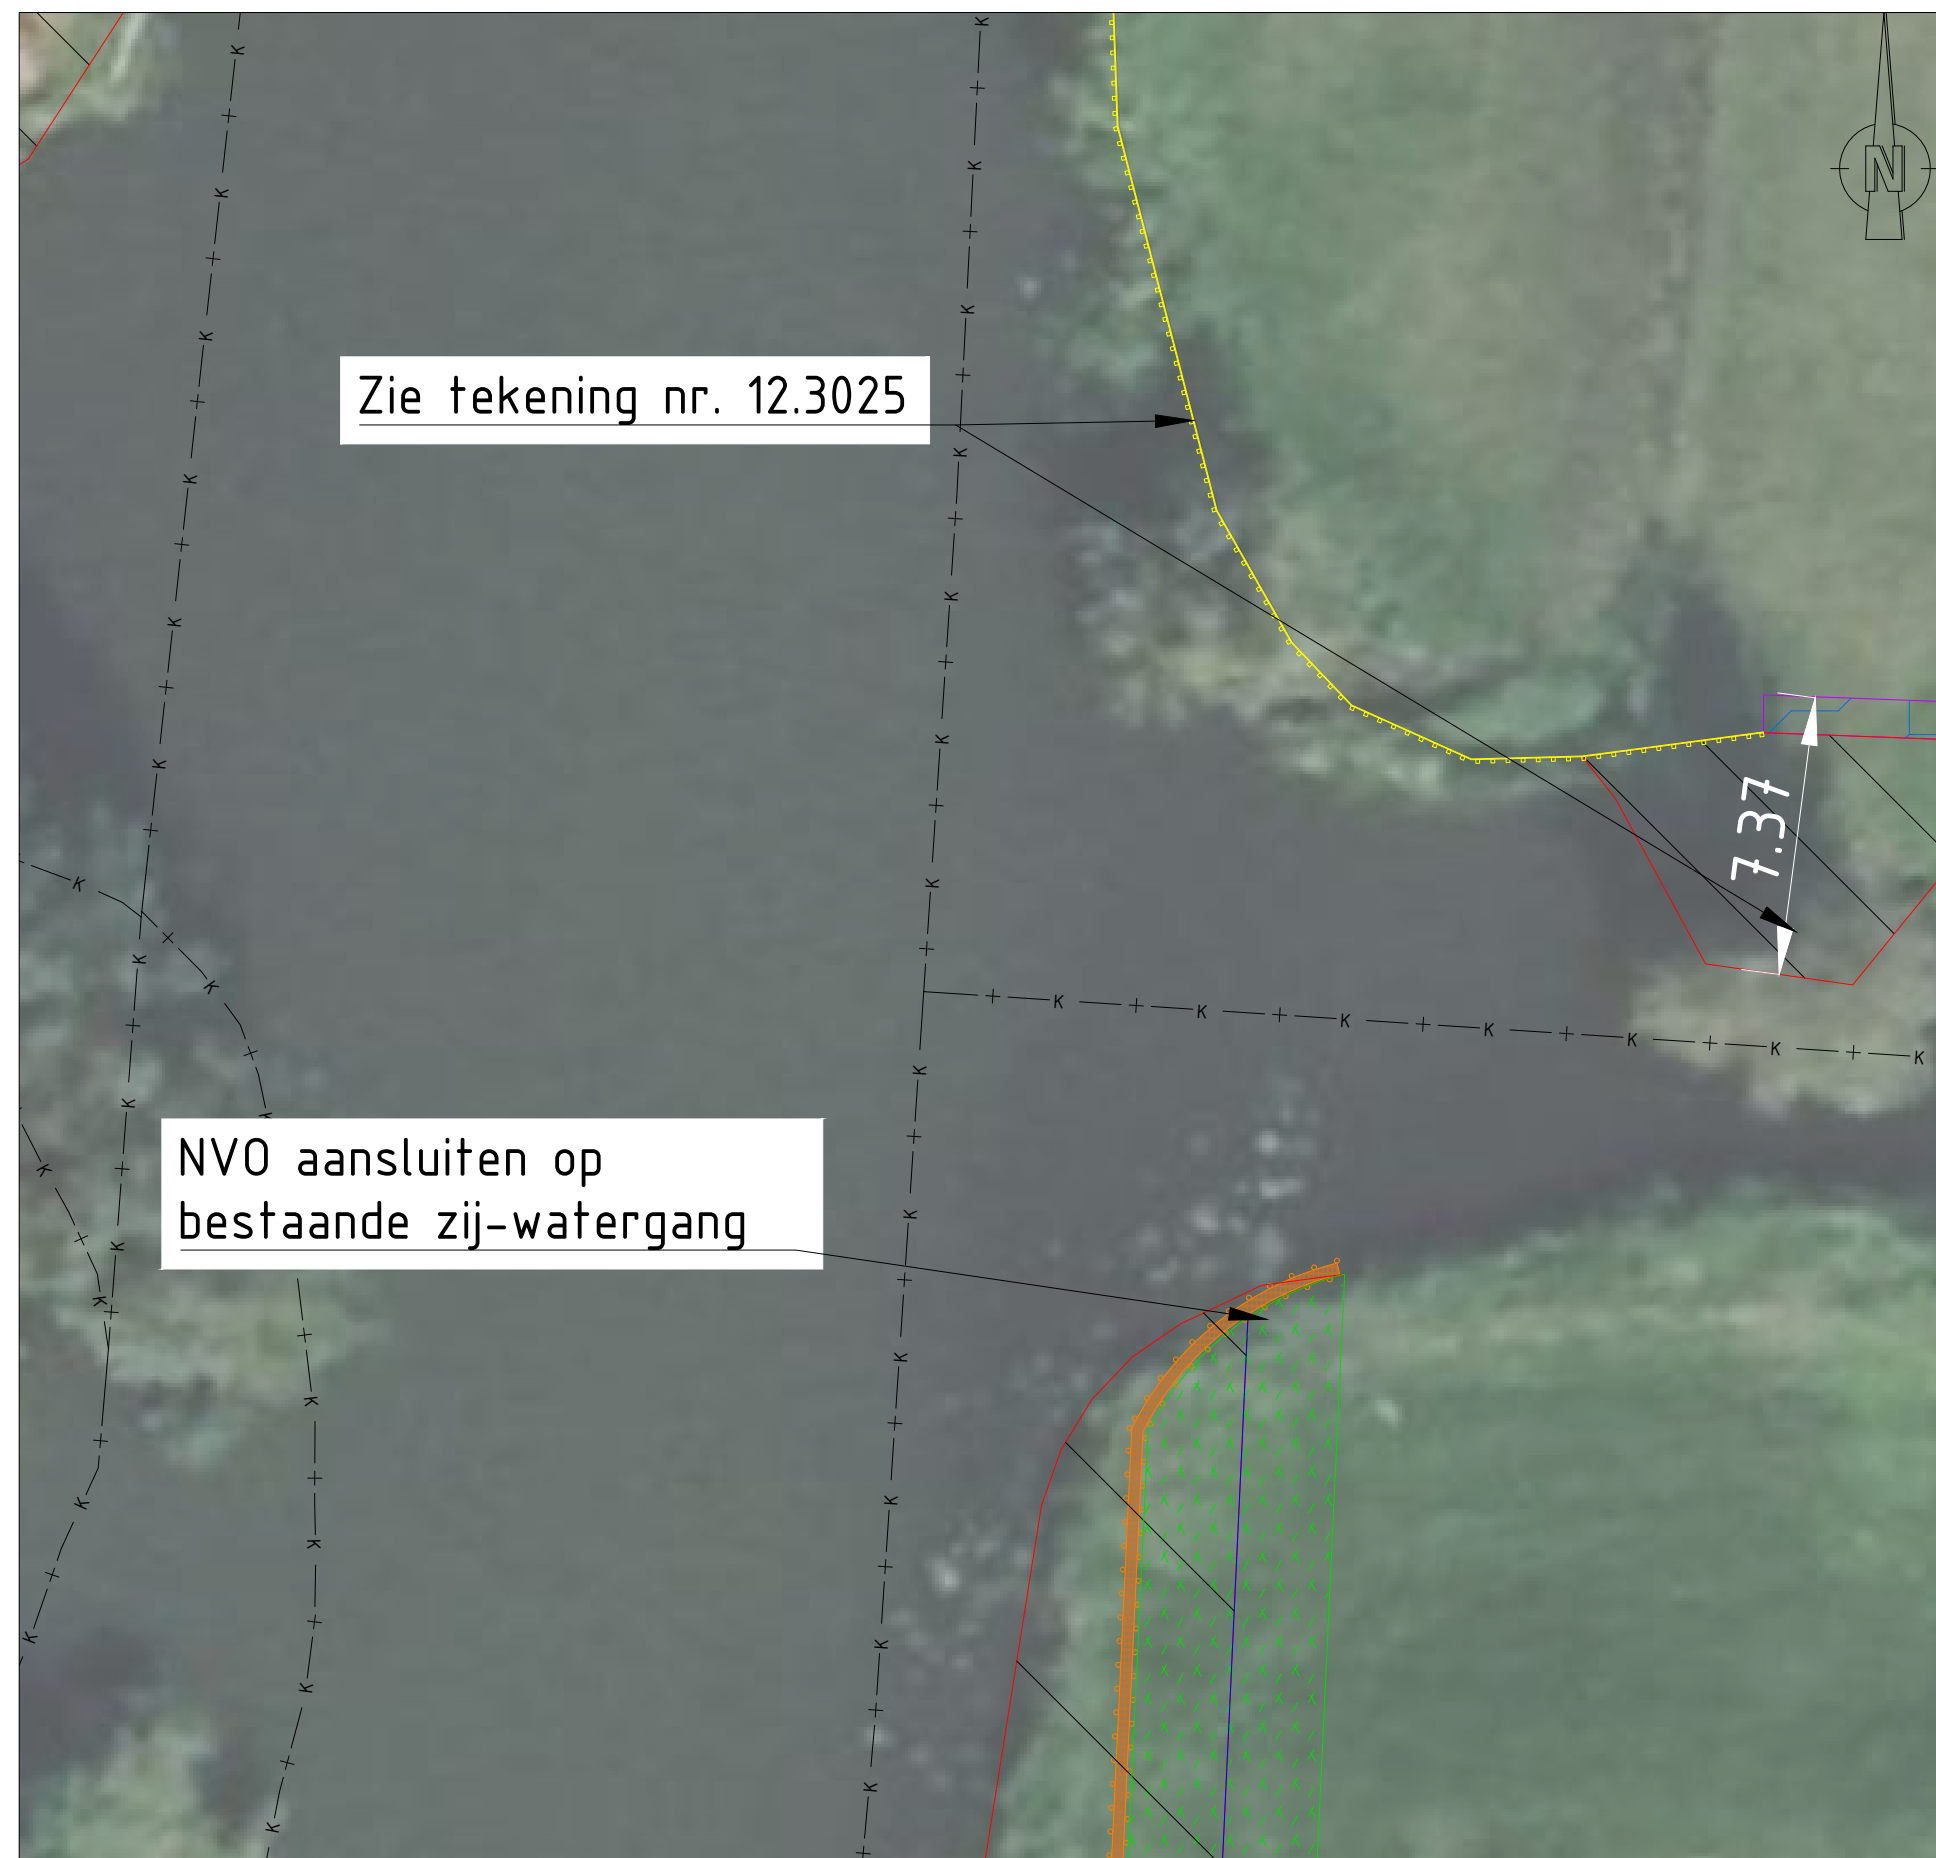

DETAIL A, LEGGERTRAJECT WOWA-87154

SCHAAL 1:200

LEGENDA

Bovenaanzicht & detail tekeningen

- Plankbeschoot (hout)
- Beschoeiing van wilgentenen
- Kokosmatten
- Natuurvriendelijke oever
- Dempen watergang
- Locatie Beverburcht
- Nieuwe waterlijn na verbreding

Kabels en leidingen


- Riolering - Persleiding
- Riolering - Vrij verval
- Gas - Lage druk
- Gas - Hoge druk
- Water
- Overige kabels
- Enexis
- KPN
- RWS

Dwarsprofielen


- Huidig maaienveld
- Waterbodembodem (nieuw)
- Verbreding watergang
- Waterstand onderkant peilmarge
- Max. waterstand inzet RDKW
- NVO
- Huidige sloblijn
- Huidige vaste bodem
- Toekomstige leggerdiepte
- Sliblaag baggeren
- Grond afgraven

OPMERKINGEN

- Maten in meters (m), tenzij anders vermeld.
- Hoogtematen in meters (m) ten opzichte van N.A.P., tenzij anders vermeld.
- Hoekmaten in graden (360°), tenzij anders vermeld.
- Coördinaten in meters (m) in het RD-coördinaat (Nederlands RD oblique stereographic projection).
- Voor detailtekening overconstructie tekeningen, zie detailblad typicals (tekening nr. 12.3016).
- Verbreding op waterlijn afkomstig uit sobekmodel, bodemhoogtes volgens uit model +0.20 m onderhoudsdiepte.
- Lengte traject is 515 m.

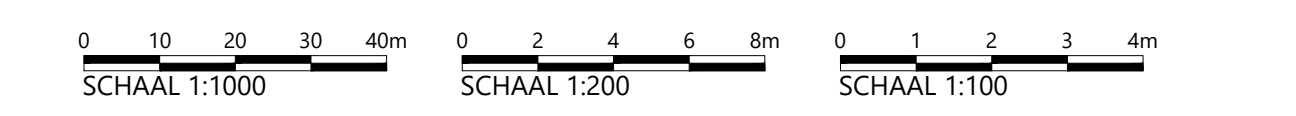

Witteveen Bos			
Wijz.	Getekend	Datum	Omschrijving
A			
B			
C			
Opdrachtgever			
Hoogheemraadschap van Schieland en de Krimpenerwaard (HHSK)			
Project			
Robuuste Doorvoer Krimpenerwaard (RDKW)			
Definitief ontwerp (DO)			
Onderdeel			
Aanpassing watergang Wowa-87154, Bergambacht-Zuid			
Verbreding met 5 m NVO en beschoeiing van wilgentenen			
Status	Definitief	Getekend	J. Borgmeier
Datum	20-05-2026	Gecontroleerd	M. Slob
		Goedgekeurd	H. Mondeel
Formaat	Schaal	Projectcode	Tekeningnummer
A0_1260	Zie tekenblad	131525	12.3022
Bladnummer			1/1
Witteveen-Bos Raadgevende Ingenieurs B.V. Deventer			
Jens van der Burg 8 Postbus 333 7400 AH Deventer +31 (0)570 69 79 11 www.witteveenbos.com 046 3802071			

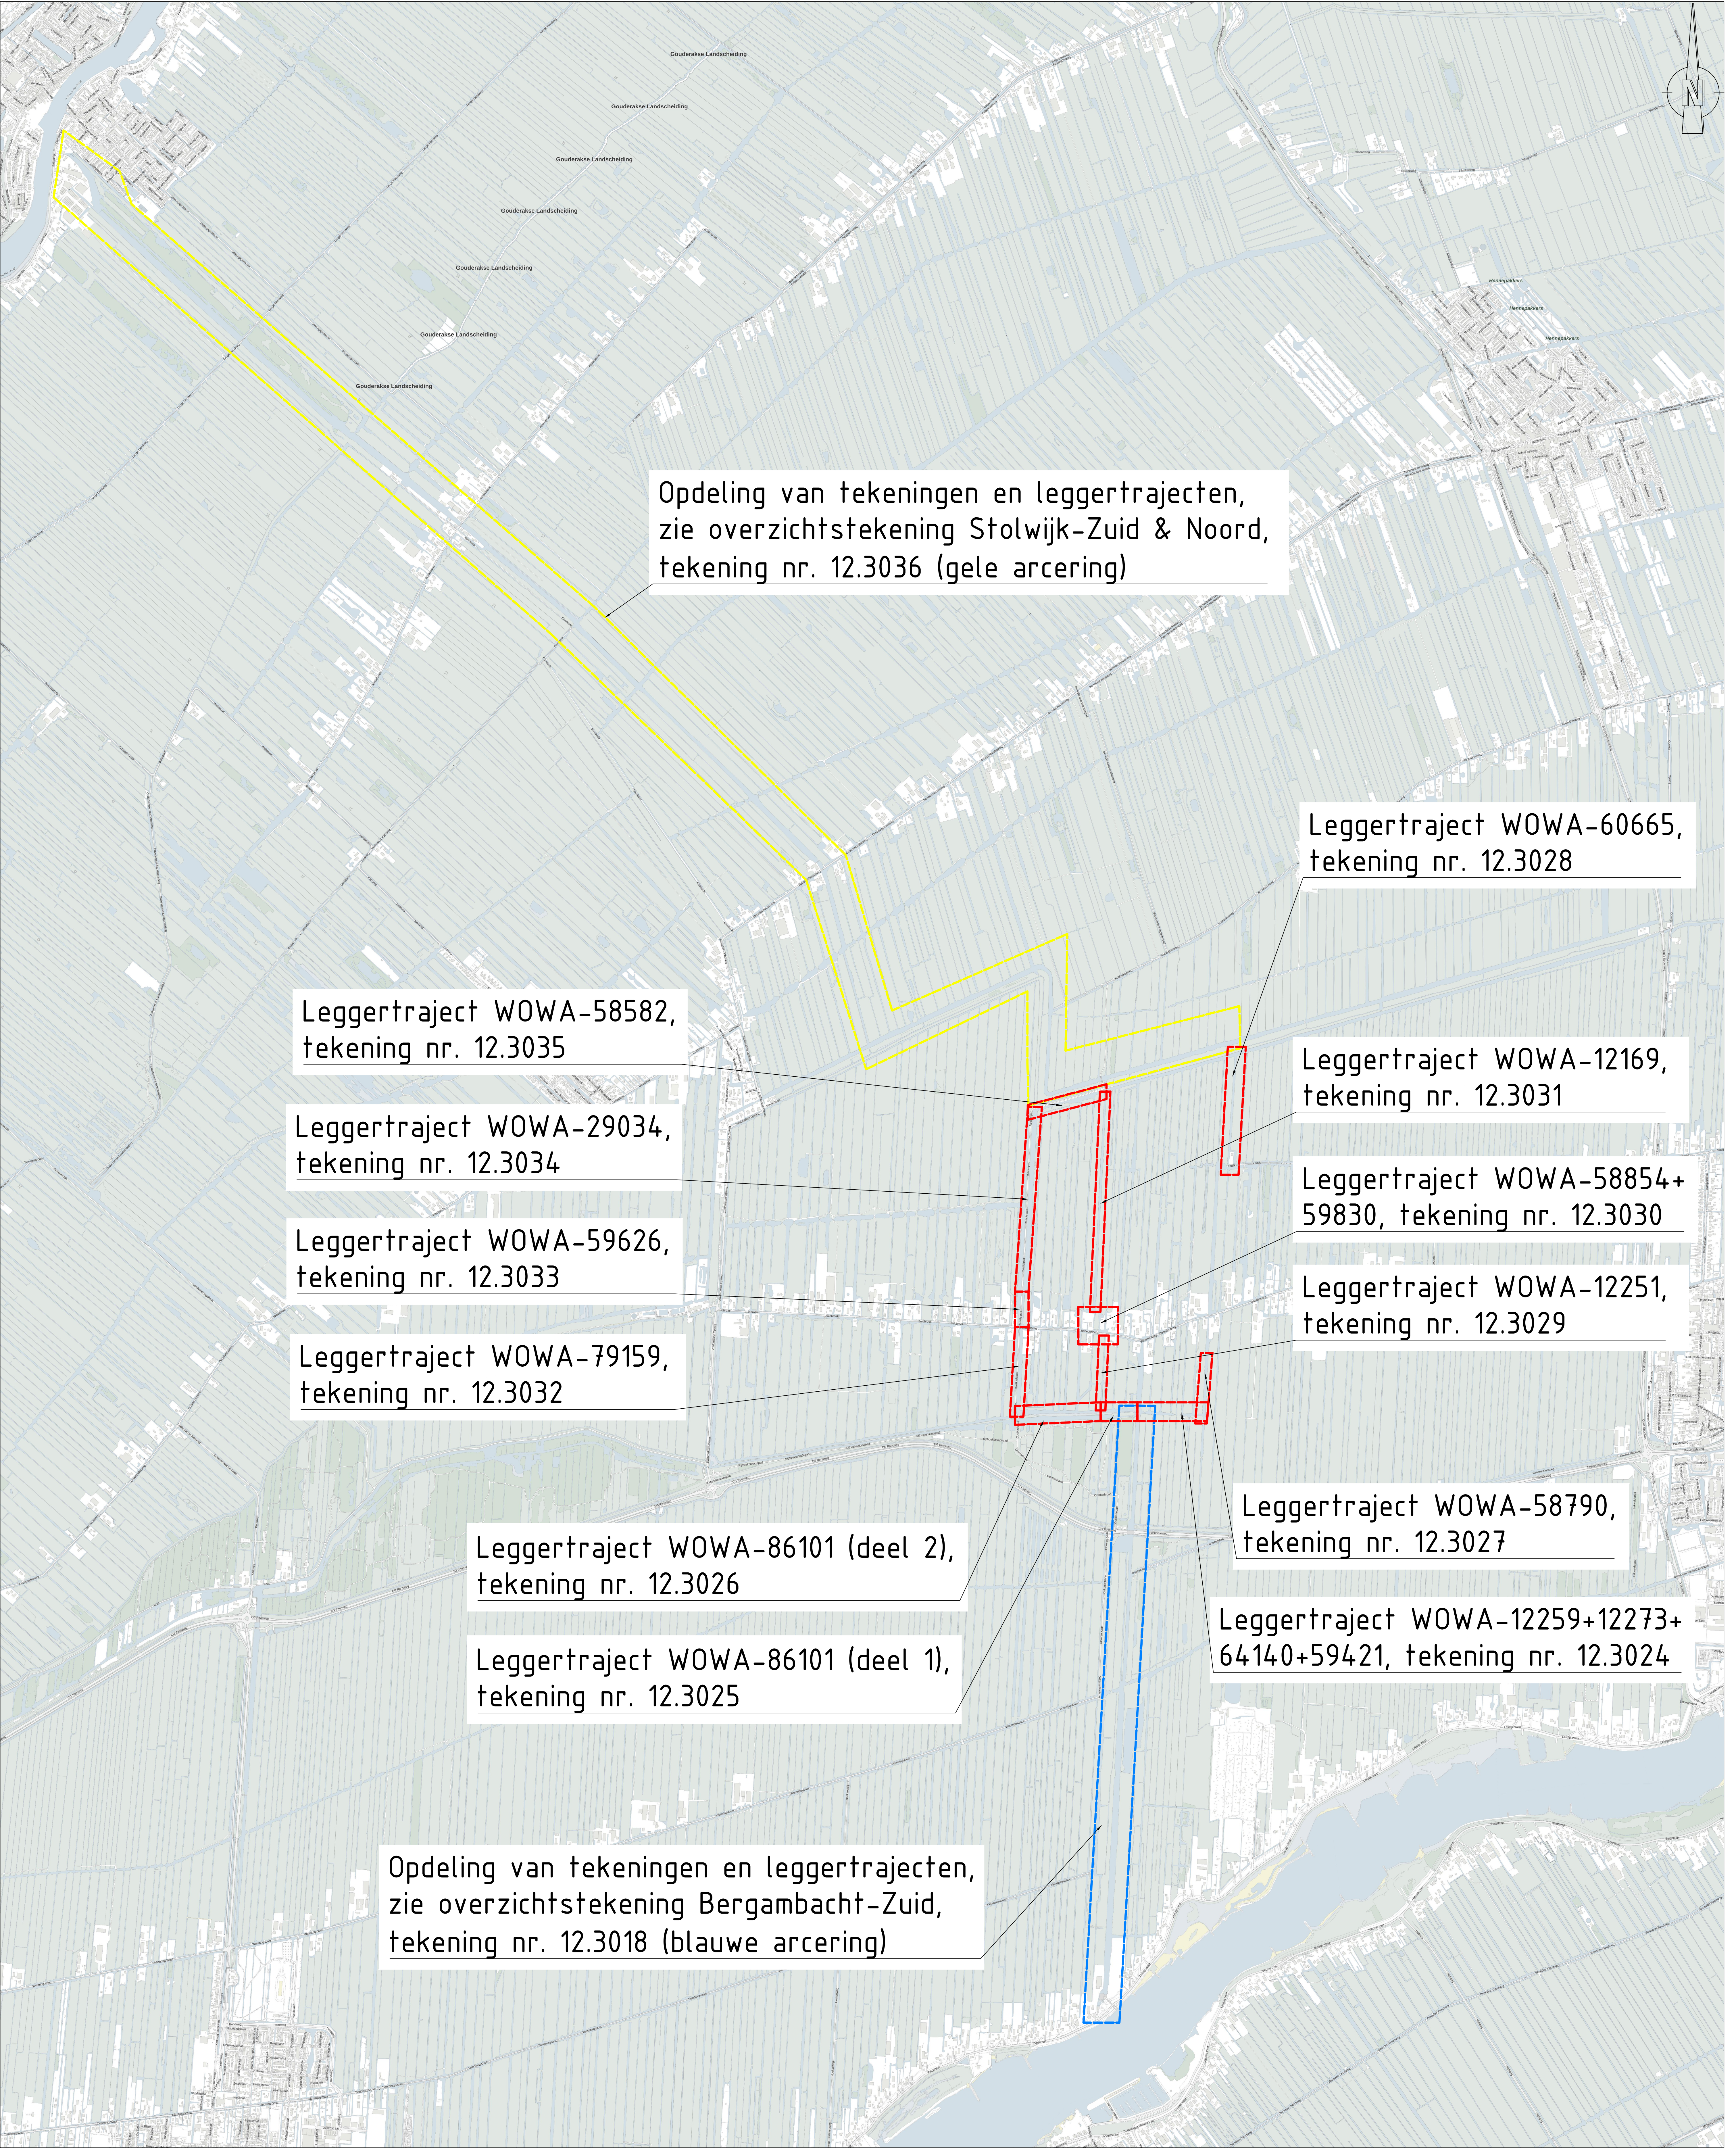

OVERZICHTSTEKENING OPDELING TEKENINGEN POLDER BERGAMBACHT-ZUID
SCHAAL 1: 10000

BIJBEHOORENDE TEKENINGEN

Tekeningnummer	Omschrijving
12.3024	Verbreding met steile oever + kokosmat, WOWA-12259+12273+64140+59421 (oostelijk)
12.3025	Verbreding met steile oever + kokosmat, WOWA-86101 (westelijk, deel 1)
12.3026	Verbreding met steile oever + kokosmat, WOWA-86101+79159 (westelijk, deel 2)
12.3027	Verbreding met NVO, WOWA-58790 (oostelijke vork)
12.3028	Verbreding met NVO, WOWA-60665 (oostelijke vork)
12.3029	Verbreding met NVO, WOWA-12251 (midden vork)
12.3030	Verbreding met plankbeschot, WOWA-58854+59830 (midden vork)
12.3031	Verbreding met NVO, WOWA-12169 (midden vork)
12.3032	Onderhoudsbaggeren, WOWA-79159 (westelijke vork)
12.3033	Verbreding met plankbeschot, WOWA-59626 (westelijke vork)
12.3034	Aanbrengen beschoeiing van wilgentenen en drijvende wiegenmatten, WOWA-29034 (westelijke vork)
12.3035	Verbreding met steile oever + kokosmat, WOWA-58582 (westelijke vork)

OPMERKINGEN

- Maten in meters (m), tenzij anders vermeld.
- Hoogtematen in meters (m) ten opzichte van N.A.P., tenzij anders vermeld.
- Hoekmaten in graden (360°), tenzij anders vermeld.
- Coördinaten in meters (m) in het RD-stelsel (Netherlands RD, oblique stereographic projection).

0100200300400m

SCHAAL 1:10.000

WitteveenBos

Wijz.

Getekend

Datum

Omschrijving

A

B

C

Opdrachtgever

Hoogheemraadschap van Schieland en de Krimpenerwaard (HHSK)

Project

Robuuste Doorvoer Krimpenerwaard (RDKW)

Definitief

Ontwerp (DO)

Onderdeel

Overzichtstekening Bergambacht-Noord

Leggertraject met tekening nummer

Status

Definitief

Getekend

Gecontroleerd

J. Borgmeier

M. Slab

H. Mondel

Datum

20-05-2026

Projectcode

131525

Tekeningnummer

12.3023

Bladnummer

1/1

Formaat

Schaal

1:10000


WitteveenBos

Raadadvende ingenieurs B.V. | Deventer


Leneweg 8 | Postbus 221 | 7420 AE Deventer | +31 (0)570 69 79 11 | www.witteveenbos.com | kijk.38020751



BOVENAANZICHT VAN VERBREDING MET STEILE OEVER + KOKSMATTEN, LEGGERTRAJECT WOWA-12259+12273+64140+59241
SCHAAL 1:500

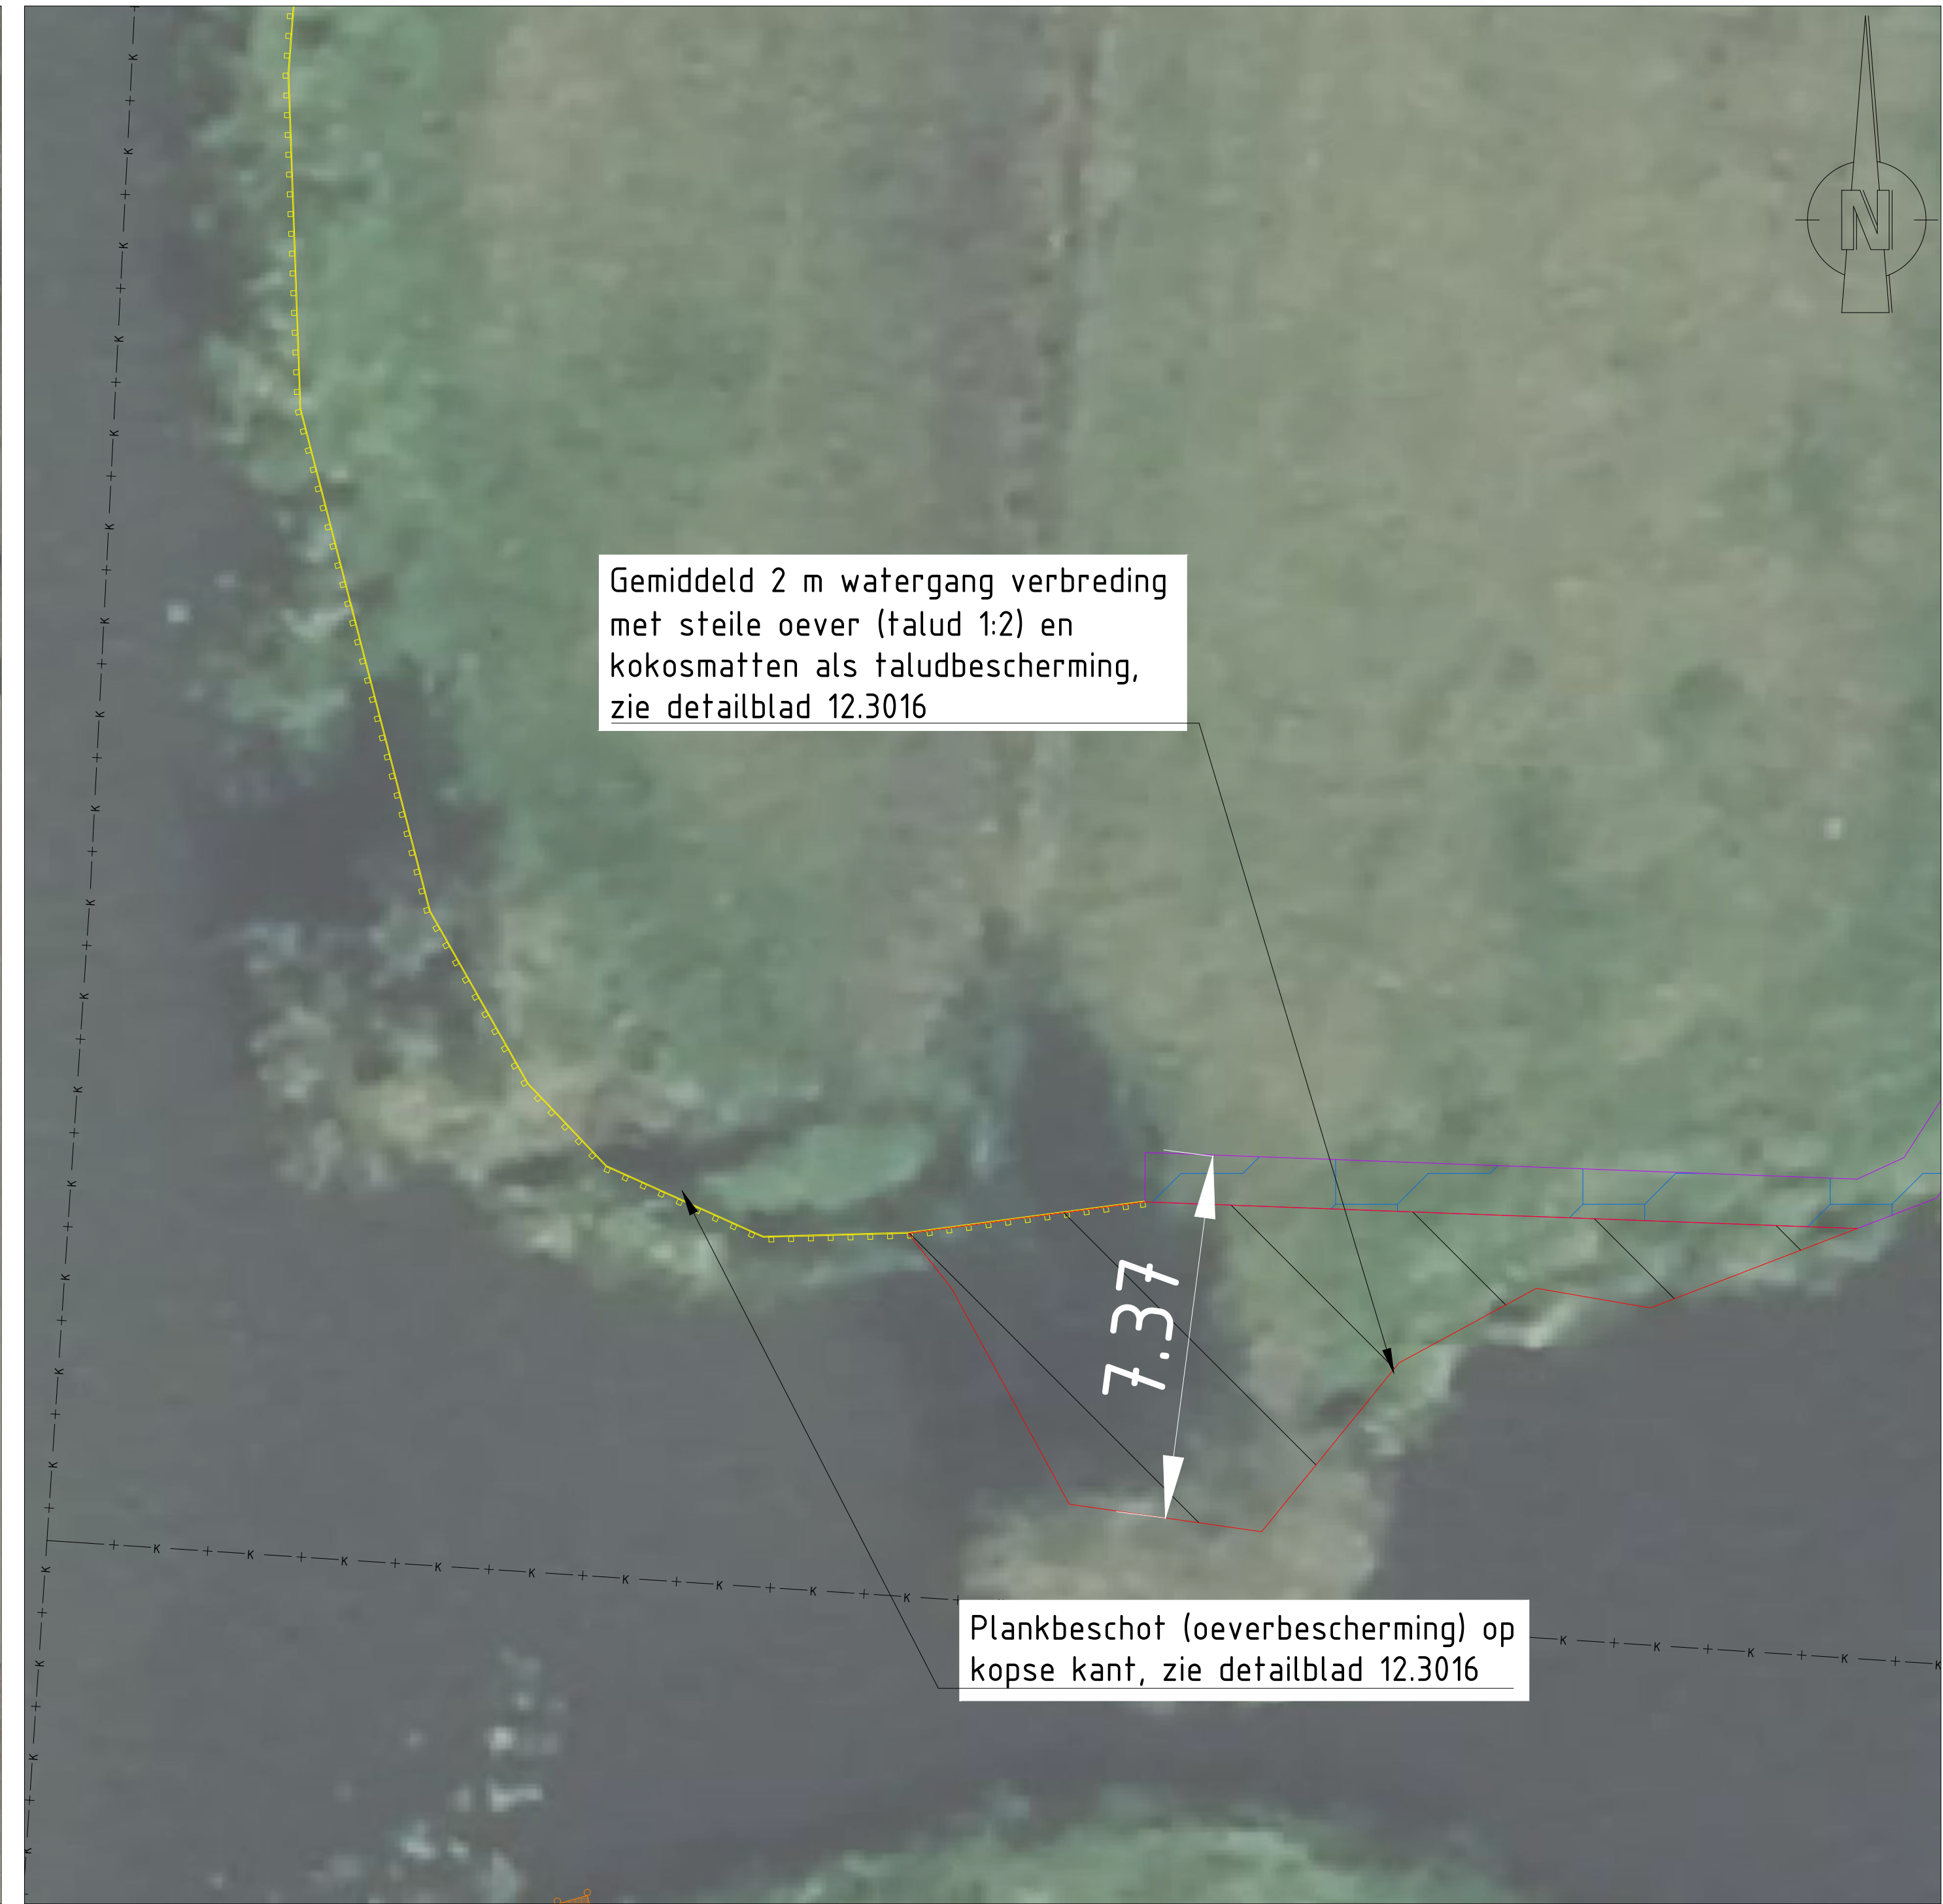

INGEZOOMD BOVENAANZICHT
SCHAAL 1:100

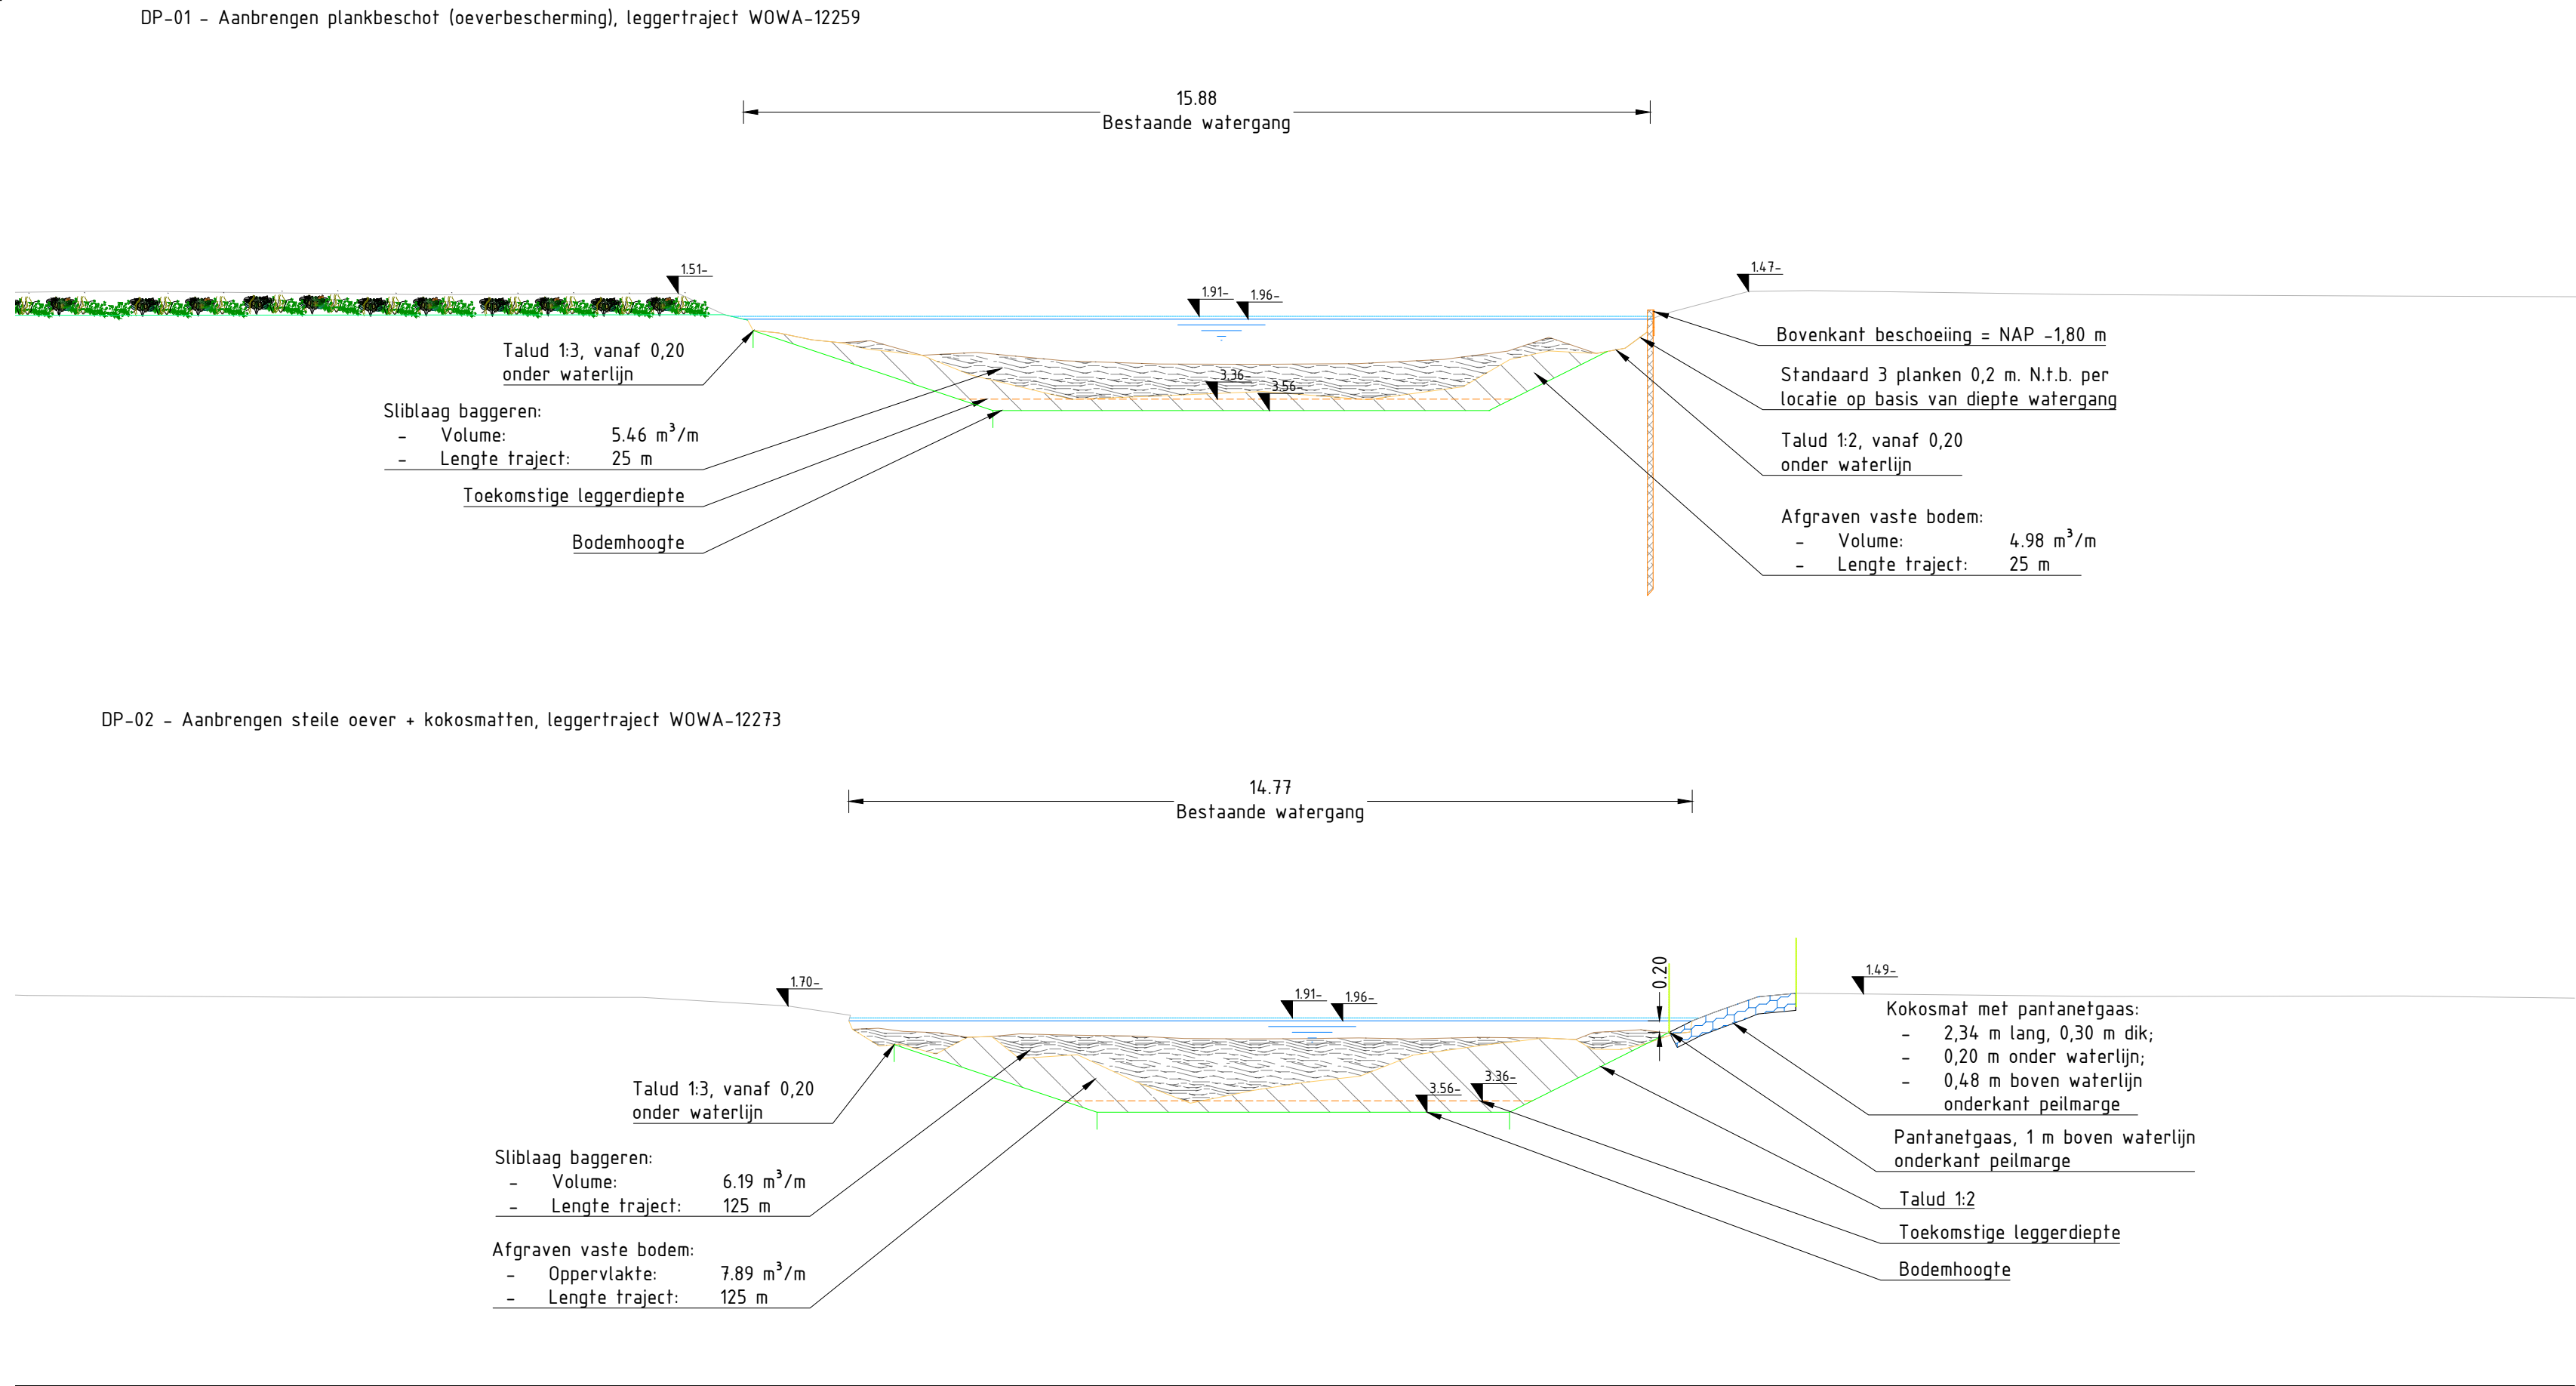


DWARSPROFIELEN DP-01 - DP-03
SCHAAL 1:100




DETAIL A, LEGGERTRAJECT WOWA-12259+12273+64140+59241
SCHAAL 1:200

DETAIL B, LEGGERTRAJECT WOWA-12259+12273+64140+59241
SCHAAL 1:200

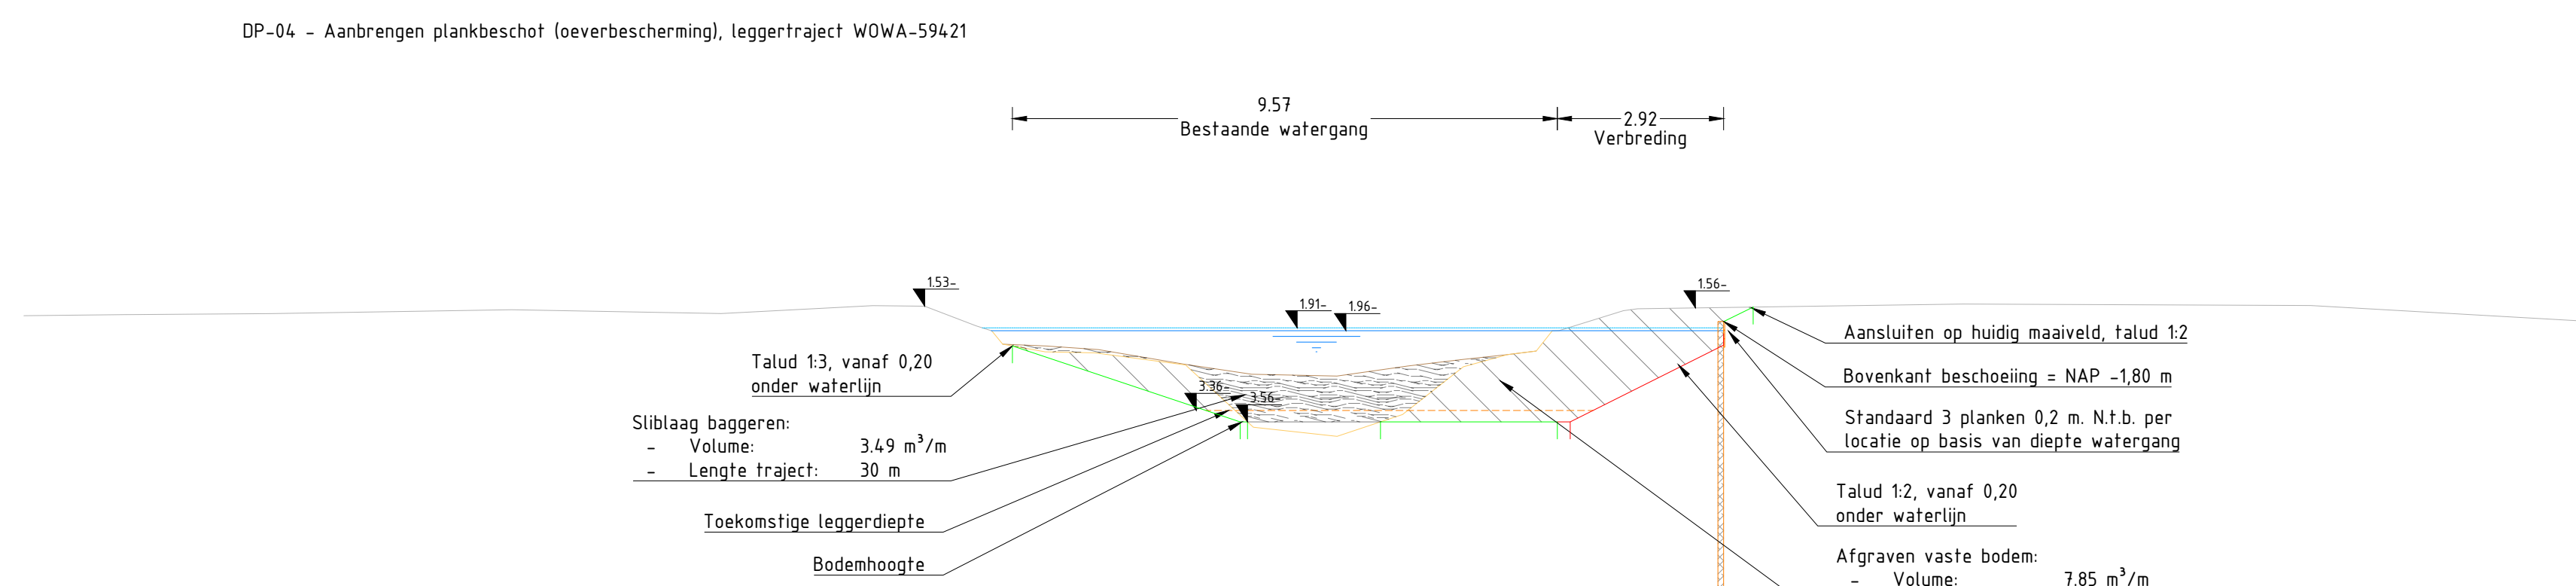


DWARSPROFIEL DP-04
SCHAAL 1:100

LEGENDA

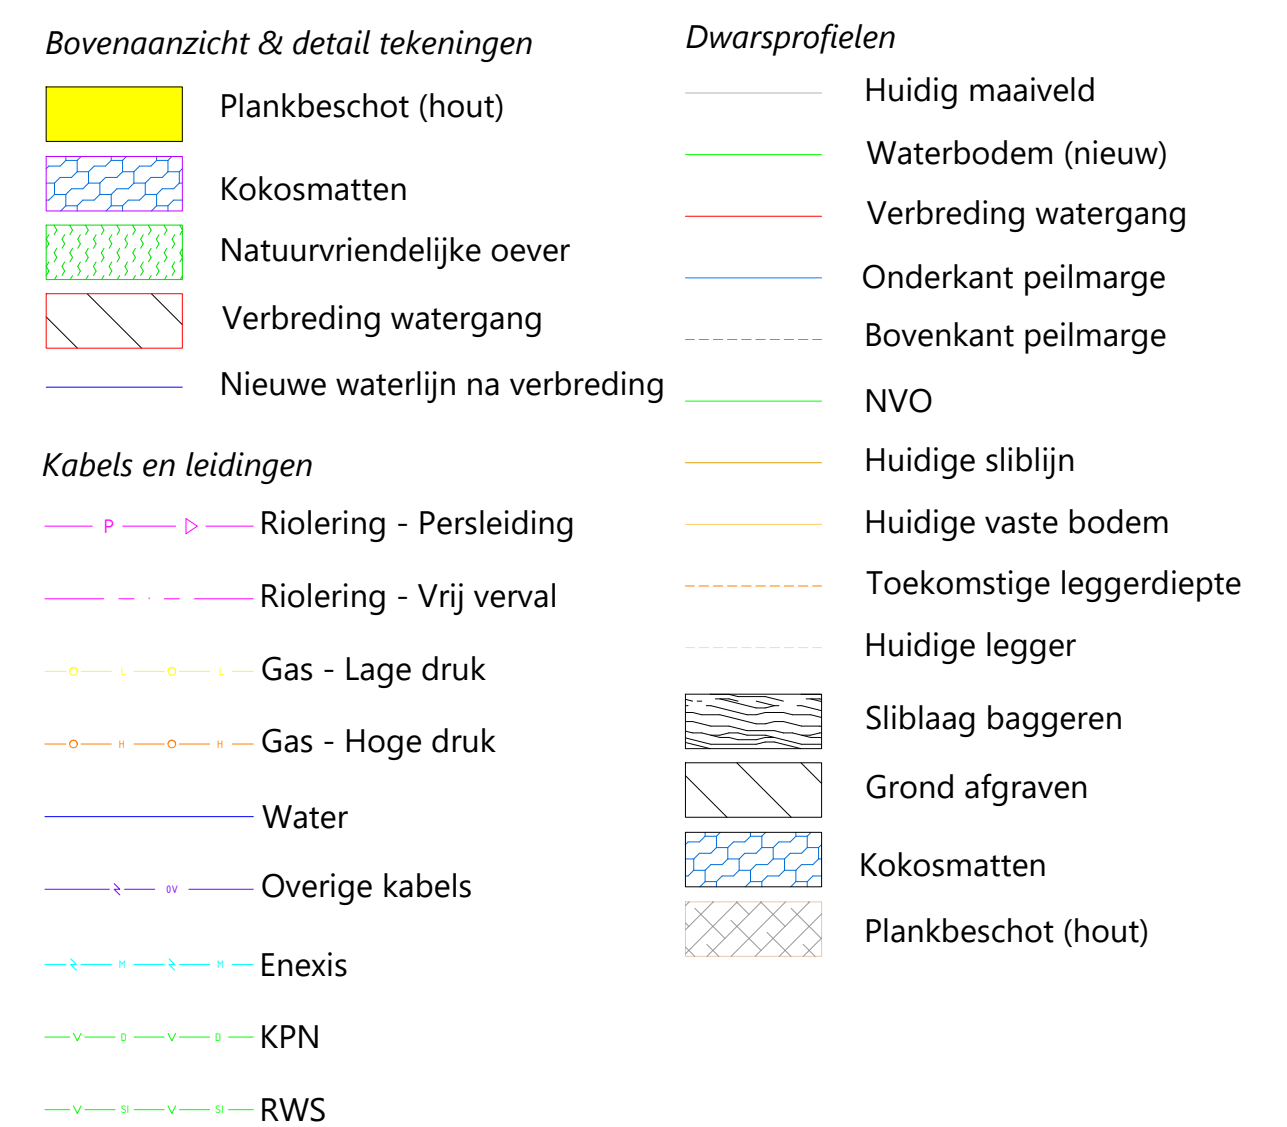

OPMERKINGEN

- Maten in meters (m), tenzij anders vermeld;
- Hoogtematen in meters (m) ten opzichte van N.A.P., tenzij anders vermeld;
- Hoekmaten in graden (360°), tenzij anders vermeld;
- Coördinaten in meters (m) in het RD-stelsel (Nederlands RD, oblique stereographic projection);
- Voor detailtekening overconstrue tekeningen, zie detailblad typicals (tekening nr. 12.3016);
- Verbreding op waterlijn afkomstig uit sobekmodel, bodemhoogtes volgens uit model +0,20 m onderhooisdiepte;
- Totale lengte traject is 265 m.

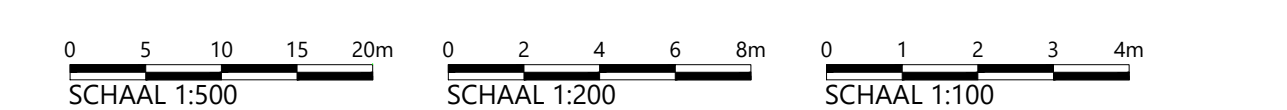

Witteveen+Bos

Wijz.	Getekend	Datum	Omschrijving
A			
B			
C			

Opdrachtgever:
Hoogheemraadschap van Schieland en de Krimpenerwaard (HHSK)
Project:
Robuuste Doorvoer Krimpenerwaard (RDKW)
Definitief Ontwerp (DO)
Onderdeel:
Aanpassing watergang WOWA-12259+12273+64140+59241 (oostelijk Verbreding met steile oever en koksmatten, Bergambacht-Noord)

Status	Definitief	Getekend	Gecontroleerd	Goedgekeurd
Datum	20-05-2026	J. Borgmeier	H. Mondel	H. Mondel
Formaat	Schaal	Projectcode	Tekeningnummer	Bladnummer
A0_1260	Zie tekenblad	131525	12.3024	1/1


Witteveen+Bos Raadgevende Ingenieurs B.V. | Deventer
Looiseweg 8 | Postbus 253 | 7400 AE Deventer | t +31 (0)570 69 70 11 | www.witteveenbos.com | e 446 58020751

Productie: 5/20/2026 2:16




BOVENAANZICHT VAN VERBREDING MET STEILE OEVER + KOKOSMATTEN, LEGGERTRAJECT WOWA-86101
SCHAAL 1: 250


INGEZOOMD BOVENAANZICHT
SCHAAL 1: 100

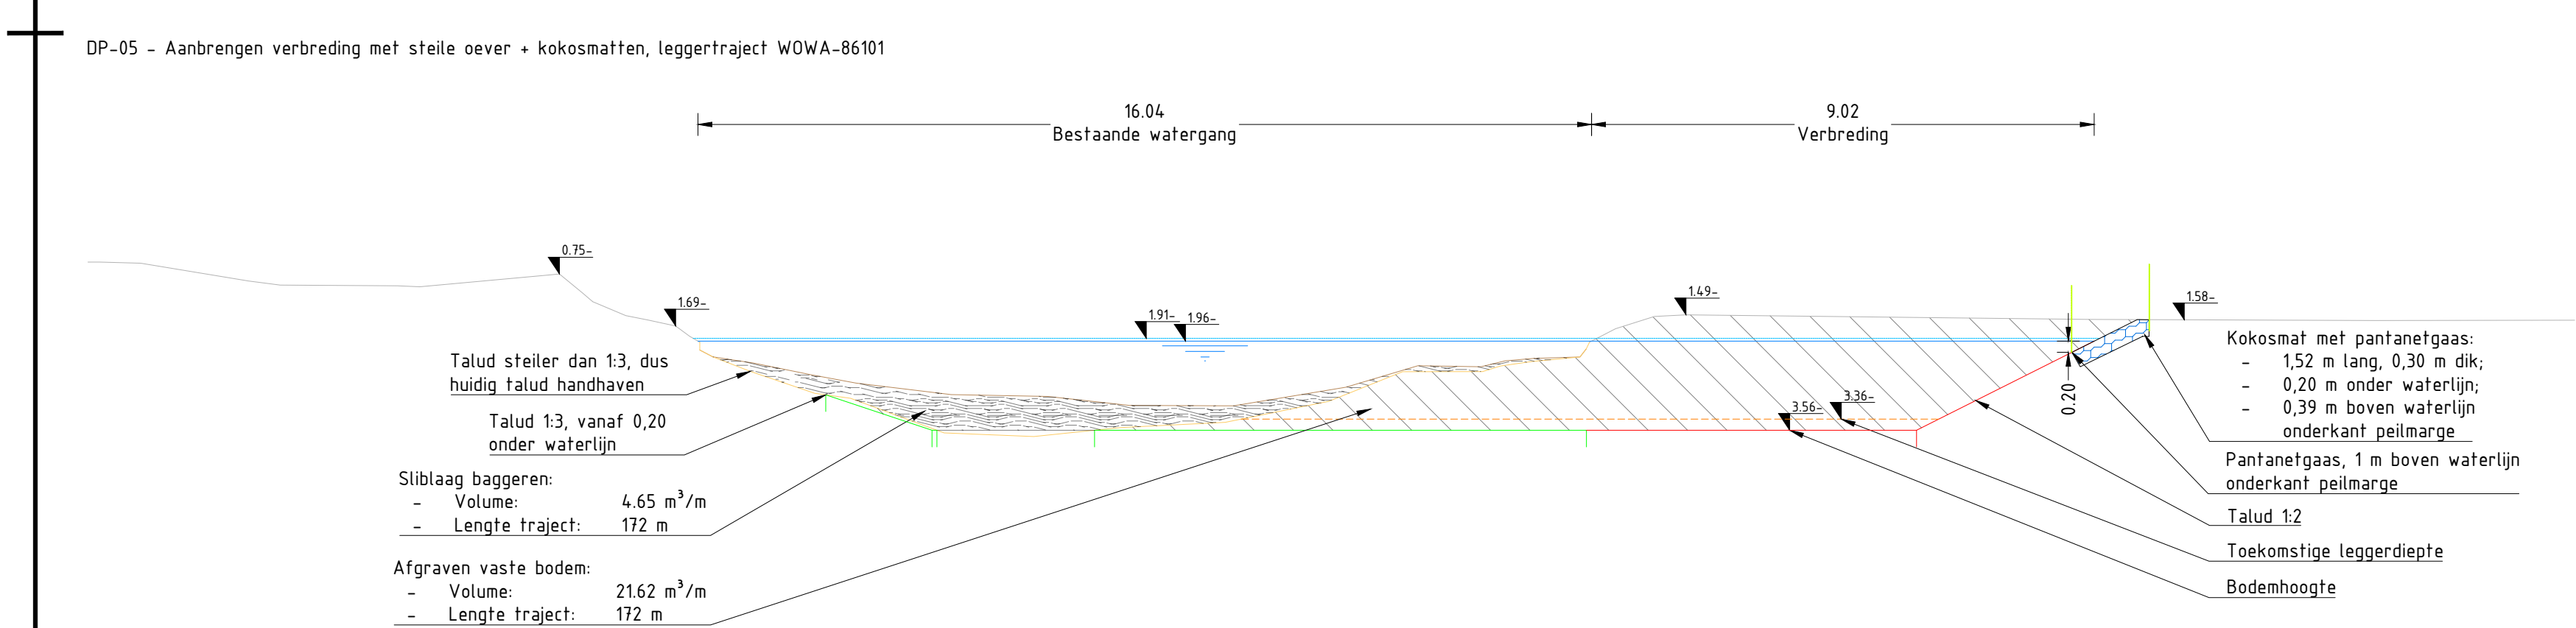

DWARSPROFIEL DP-05
SCHAAL 1: 100

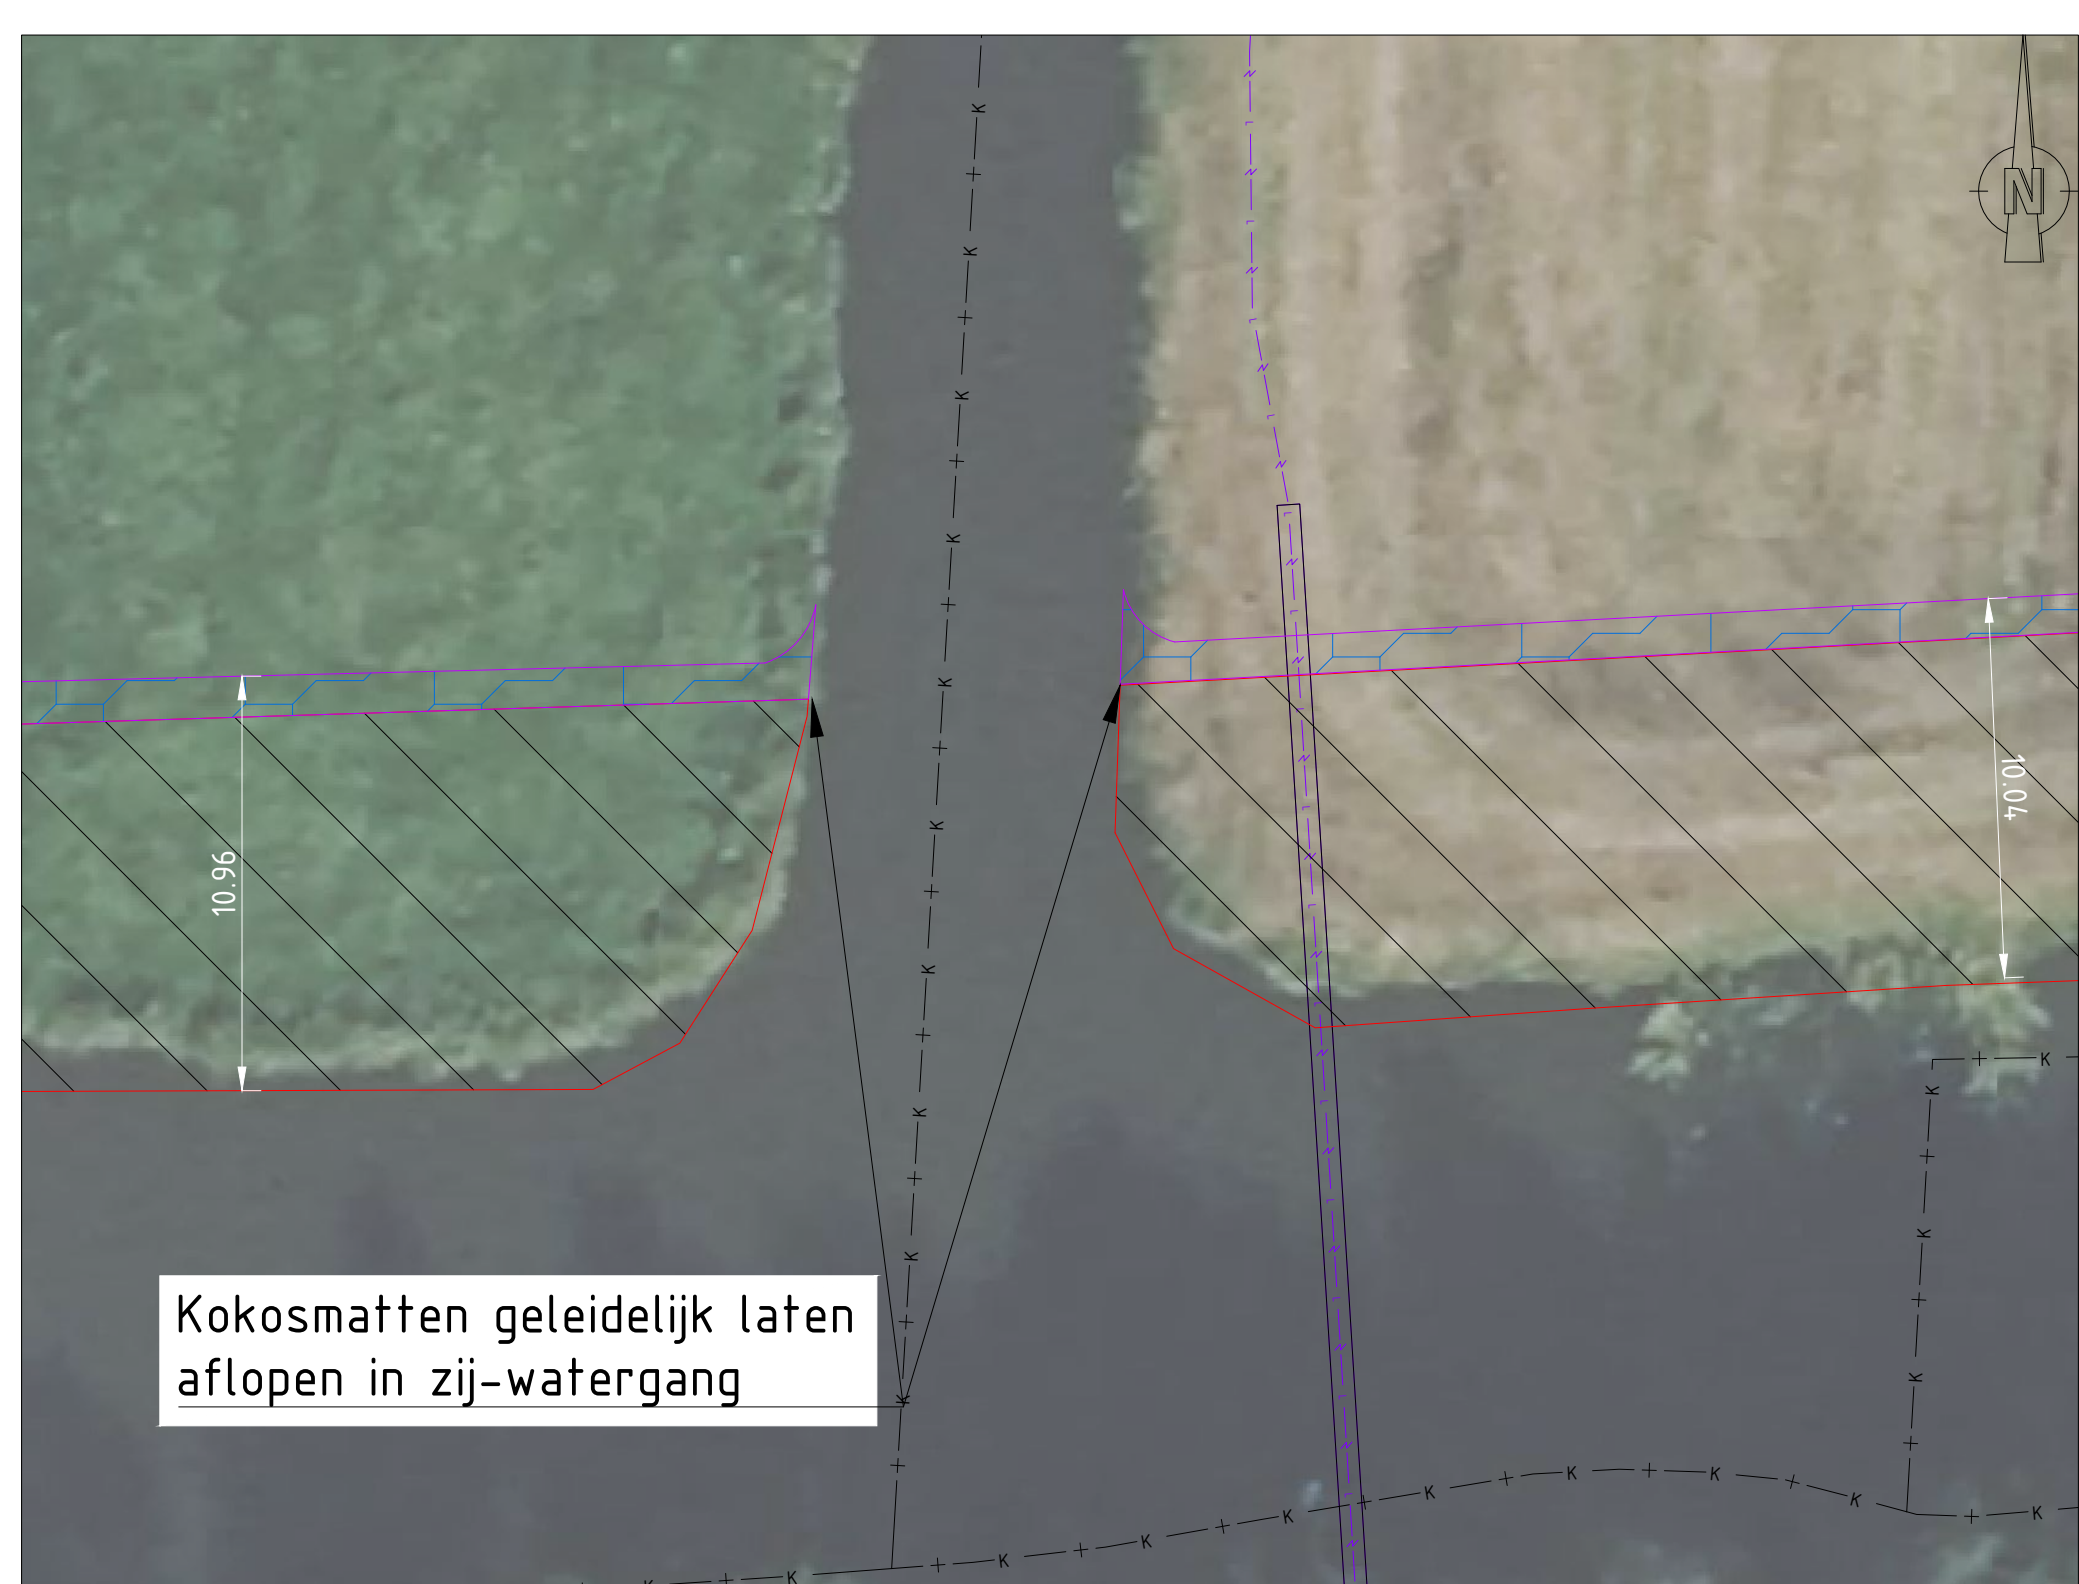

DETAIL A, LEGGERTRAJECT WOWA-86101
SCHAAL 1: 200

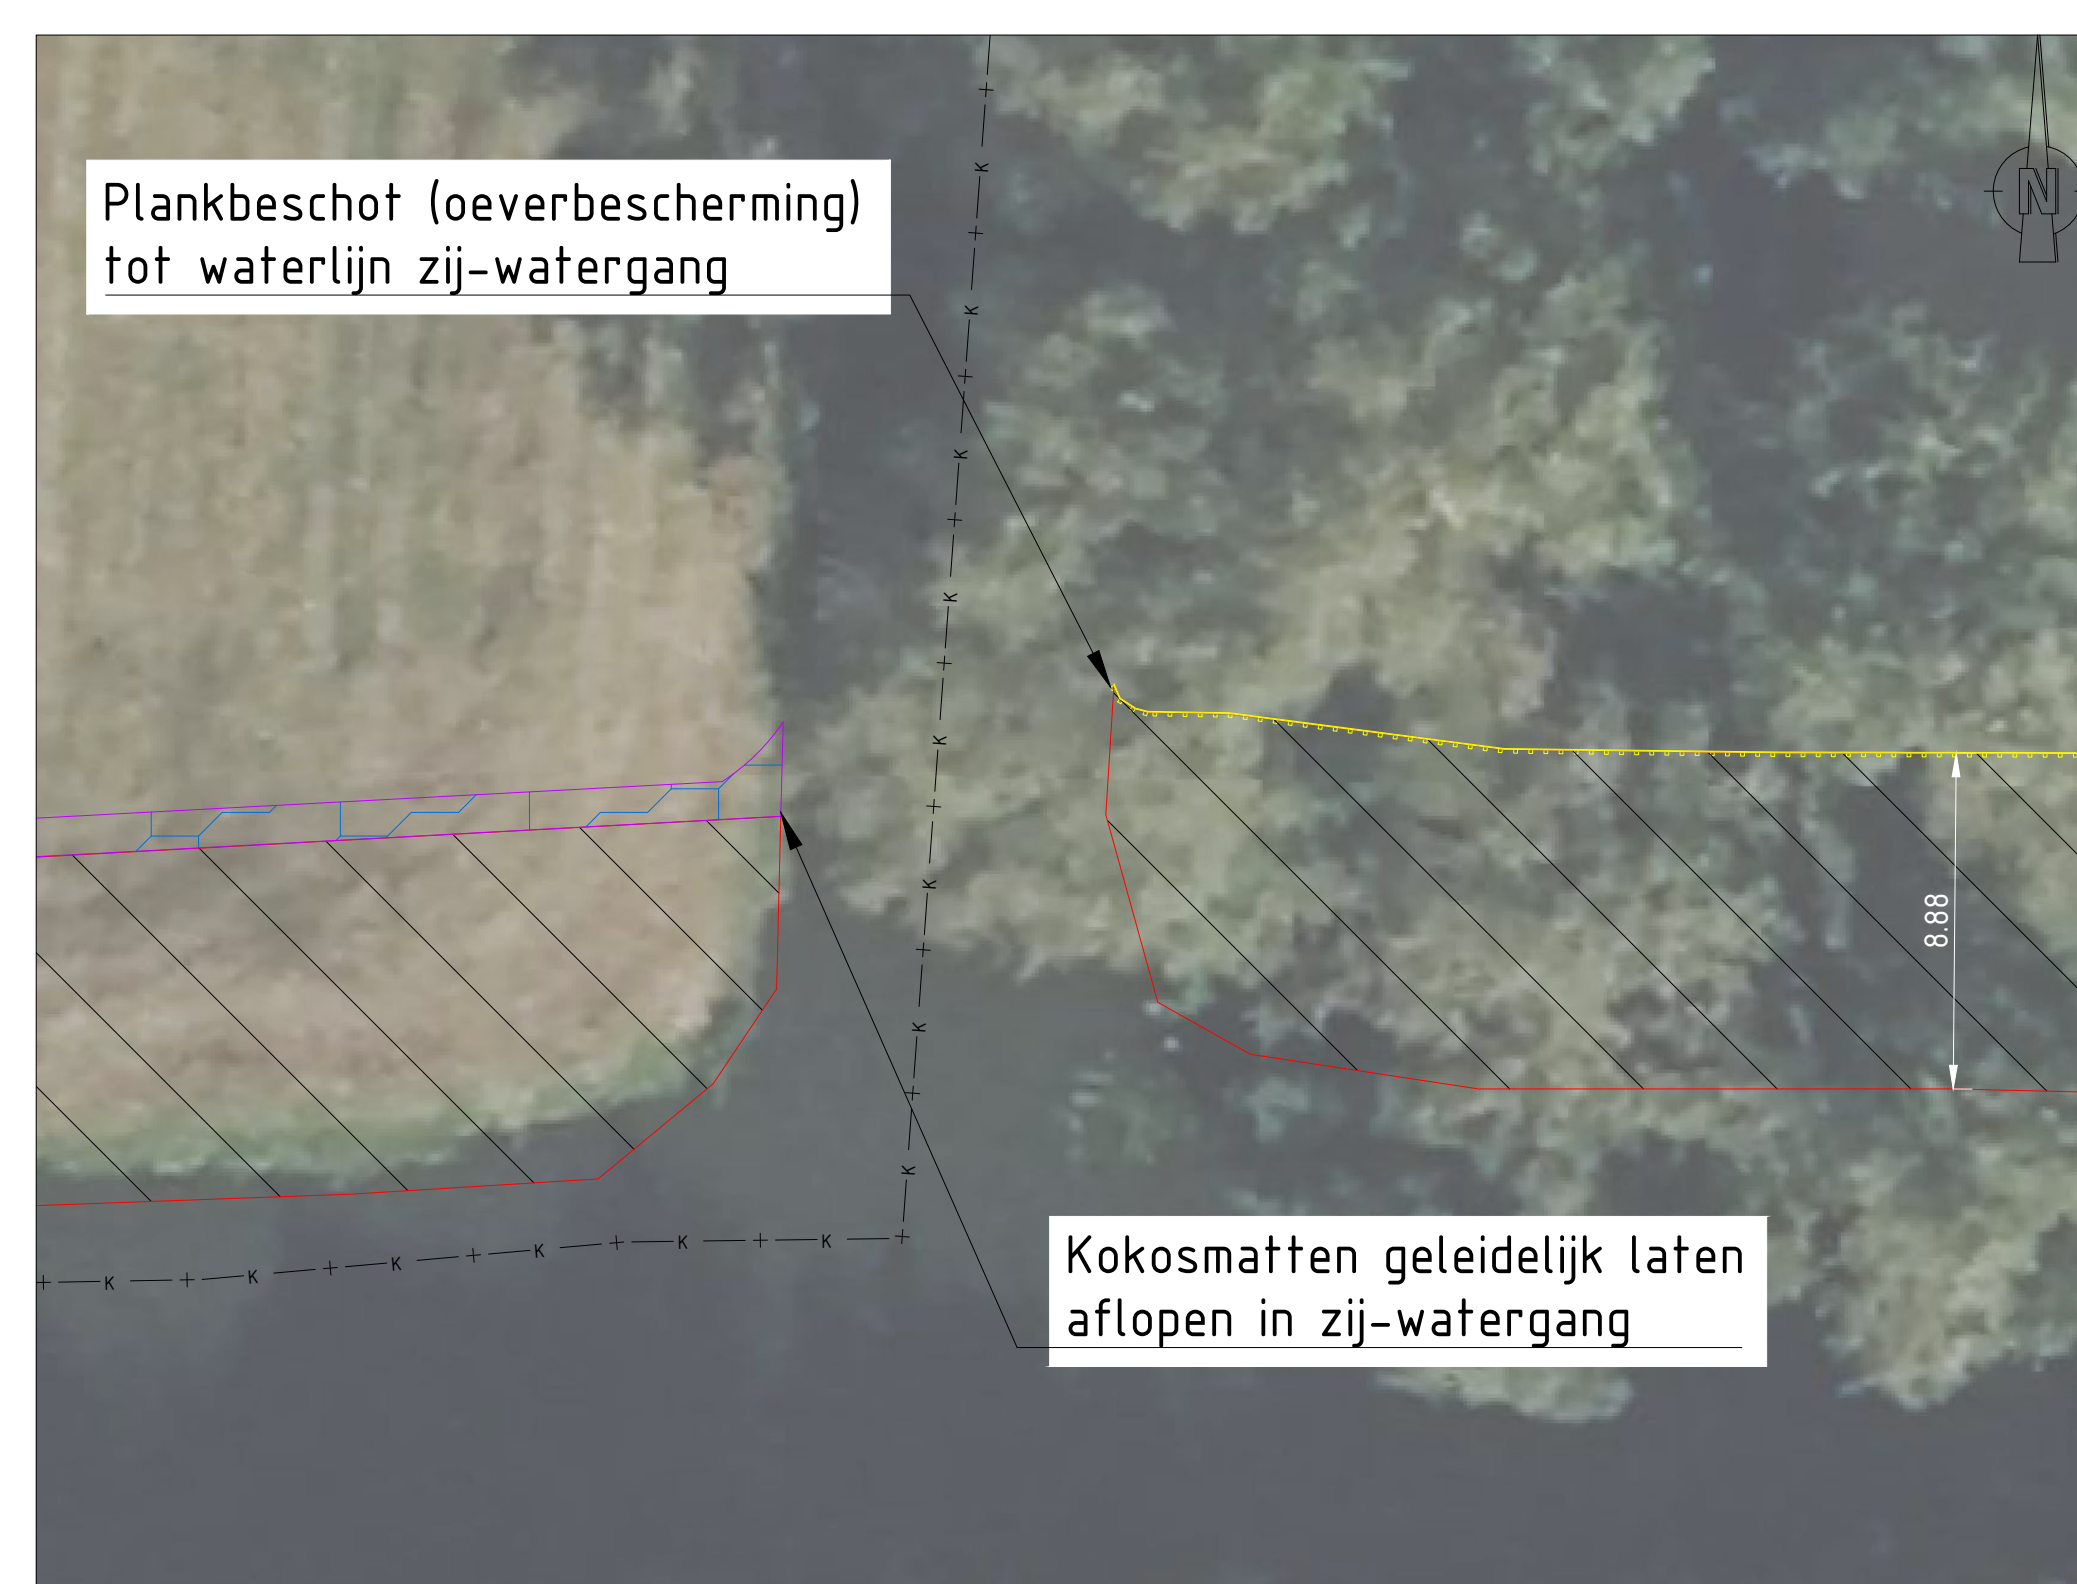

DETAIL B, LEGGERTRAJECT WOWA-86101
SCHAAL 1: 200

LEGENDA

- Bovenaanzicht & detail tekeningen
- Plankbeschoot (hout)
 - Kokosmatten
 - Natuurvriendelijke oever
 - Verbreiding watergang
 - Nieuwe waterlijn na verbreiding
- Kabels en leidingen
- Riolering - Persleiding
 - Riolering - Vrij verval
 - Gas - Lage druk
 - Gas - Hoge druk
 - Water
 - Overige kabels
 - Enexis
 - KPN
 - RWS
- Dwarsprofielen
- Huidig maaiveld
 - Waterbodem (nieuw)
 - Verbreiding watergang
 - Onderkant peilmarge
 - Bovenkant peilmarge
 - Huidige sliblijn
 - Huidige vaste bodem
 - Toekomstige leggerdiepte
 - Sliblaag baggeren
 - Grond afgraven
 - Kokosmatten

OPMERKINGEN

- Maten in meters (m), tenzij anders vermeld;
- Hoogtematen in meters (m) ten opzichte van N.A.P., tenzij anders vermeld;
- Hoekmaten in graden (50''), tenzij anders vermeld;
- Coördinaten in meters (m) in het RD-stelsel (Netherlands RD, oblique stereographic projection);
- Voor detailtekening overconstructie tekeningen, zie detailblad typicals (tekening nr. 12.3016);
- Verbreiding op waterlijn afkomstig uit schakelmodel, bodemhoogtes volgens uit model +0,20 m onderhouddiepte;
- Lengte traject is 172 m.



0 2,5 5 7,5 10m		0 2 4 6 8m		0 1 2 3 4m	
SCHAAL 1:250		SCHAAL 1:200		SCHAAL 1:100	
Witteveen+Bos					
Wijz.	Getekend	Datum	Omschrijving		
A					
B					
C					
Opdrachtgever					
Hoogheemraadschap van Schieland en de Krimpenerwaard (HHSK)					
Project					
Robuuste Doorvoer Krimpenerwaard (RDKW)					
Definitief Ontwerp (DO)					
Onderdeel					
Aanpassing watergang WOWA-86101 (westelijk deel 1)					
Verbreiding met steile oever en kokosmatten, Bergambacht-Noord					
Status		Definitief			
Datum		20-05-2026			
Formaat		Schaal			
Witteveen+Bos Raadgevende ingenieurs B.V. Deventer		Getekend		J. Borgmeier	
Looiseweg 8 Postbus 253 7400 AE Deventer t +31 (0)570 69 70 11 www.witteveenbos.com e 446 5802051		Goedgekeurd		H. Mondel	
A0_1260 Zie tekenblad		Projectcode		Tekeningsnummer	
		131525		12.3025	
				Bladnummer	
				1/1	



BOVENAANZICHT VAN VERBREDING MET STEILE OEVER + KOKOSMATTEN, LEGGERTRAJECT WOWA-86101+79159
SCHAAL 1: 500




INGEZOOMD BOVENAANZICHT
SCHAAL 1: 100

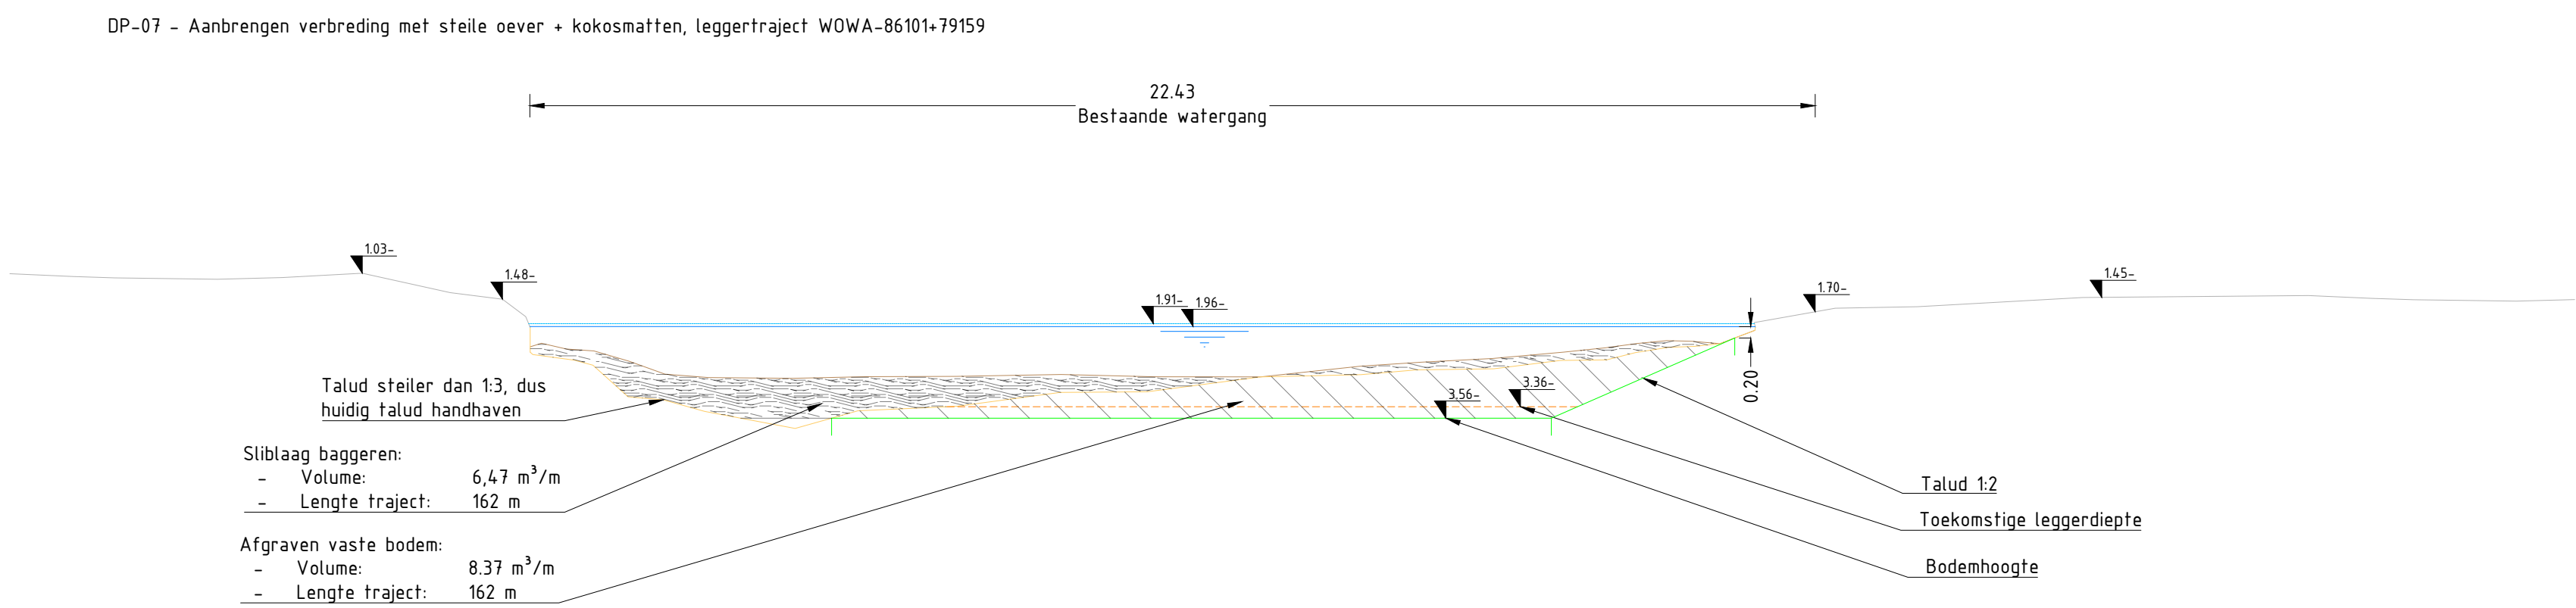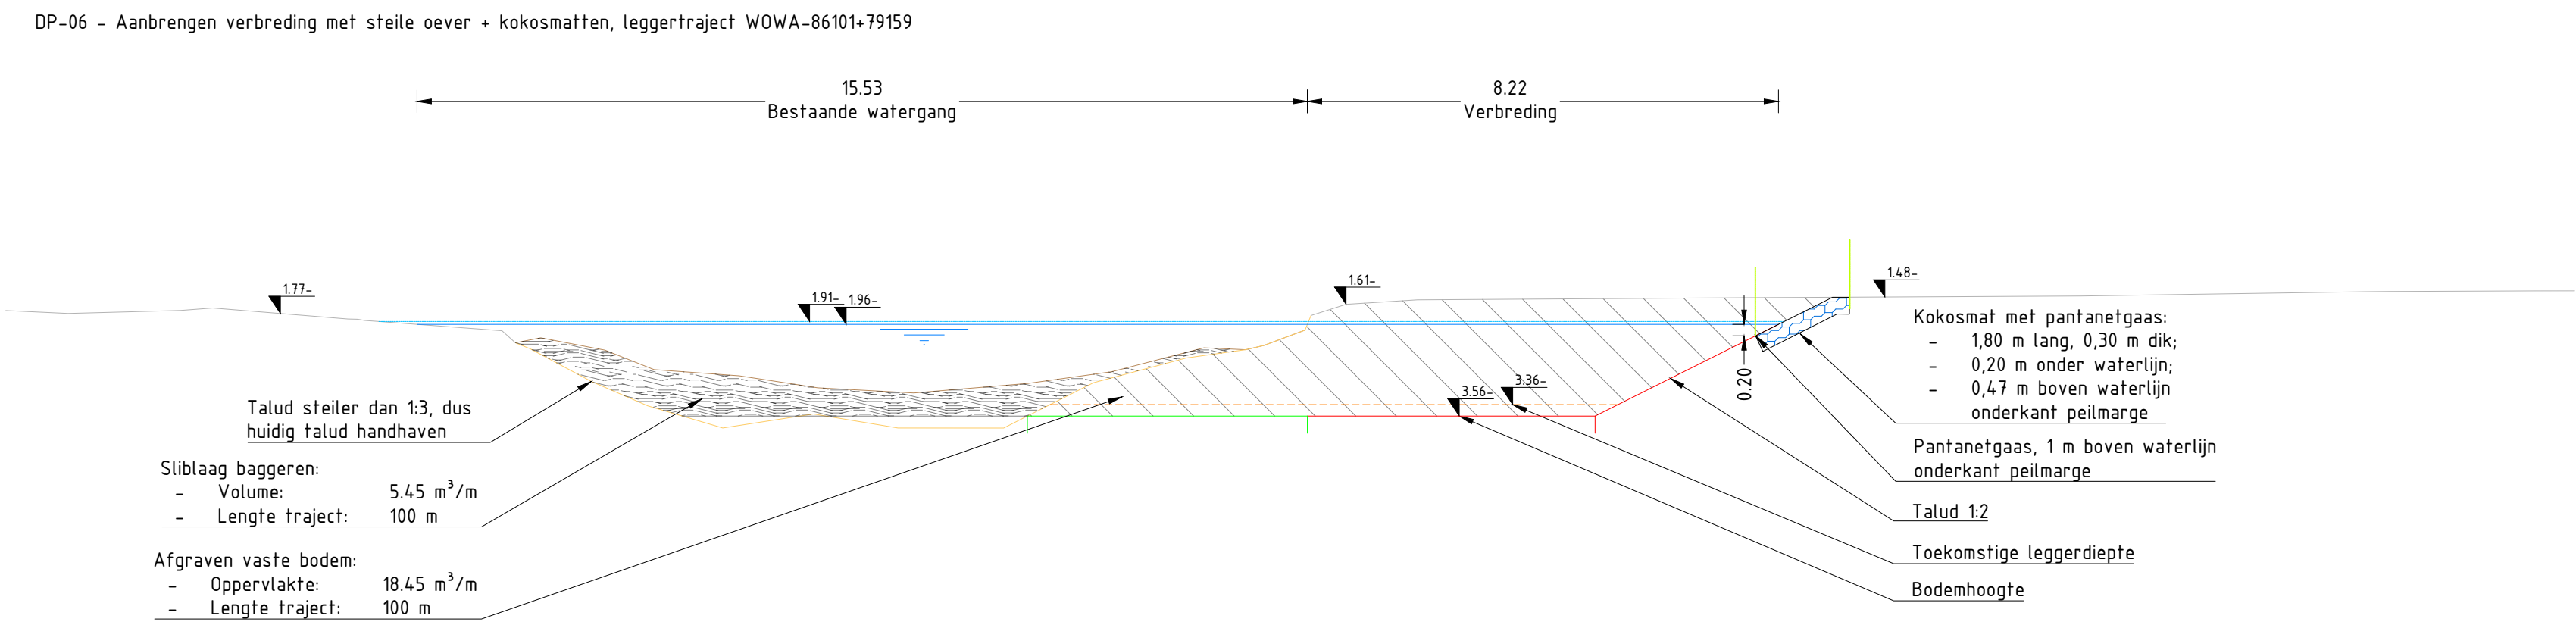


DWARSPROFIELEN DP-06 - DP-07
SCHAAL 1: 100



DETAIL A, LEGGERTRAJECT WOWA-86101+79159
SCHAAL 1: 200

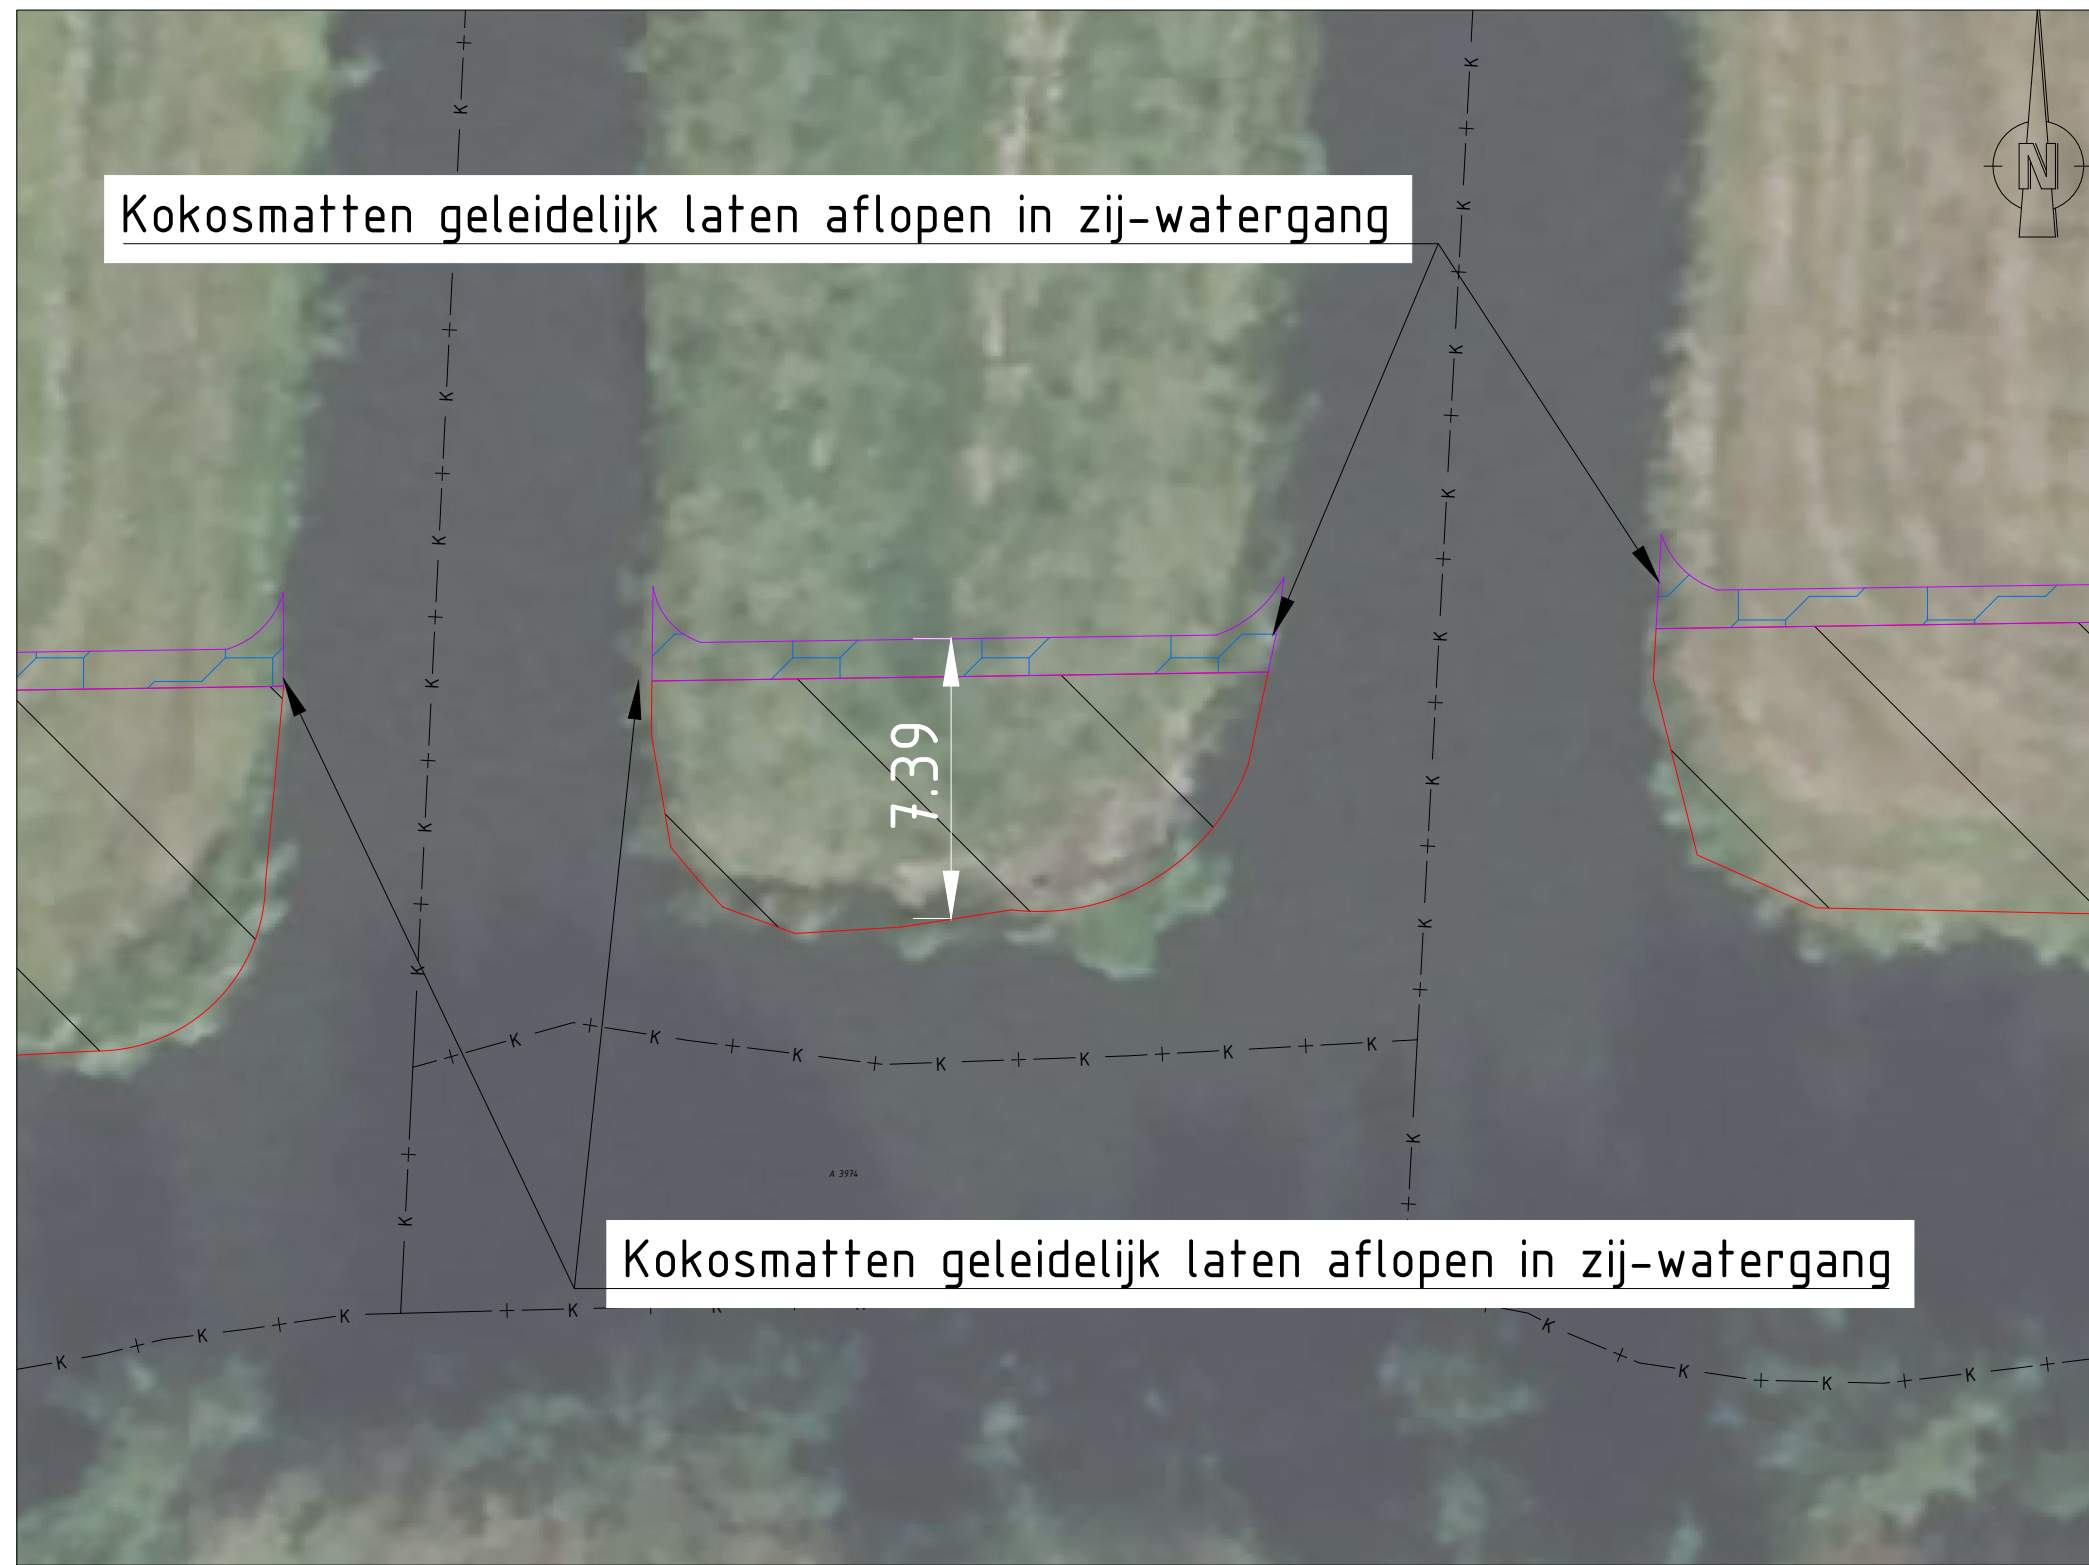

DETAIL B, LEGGERTRAJECT WOWA-86101+79159
SCHAAL 1: 200

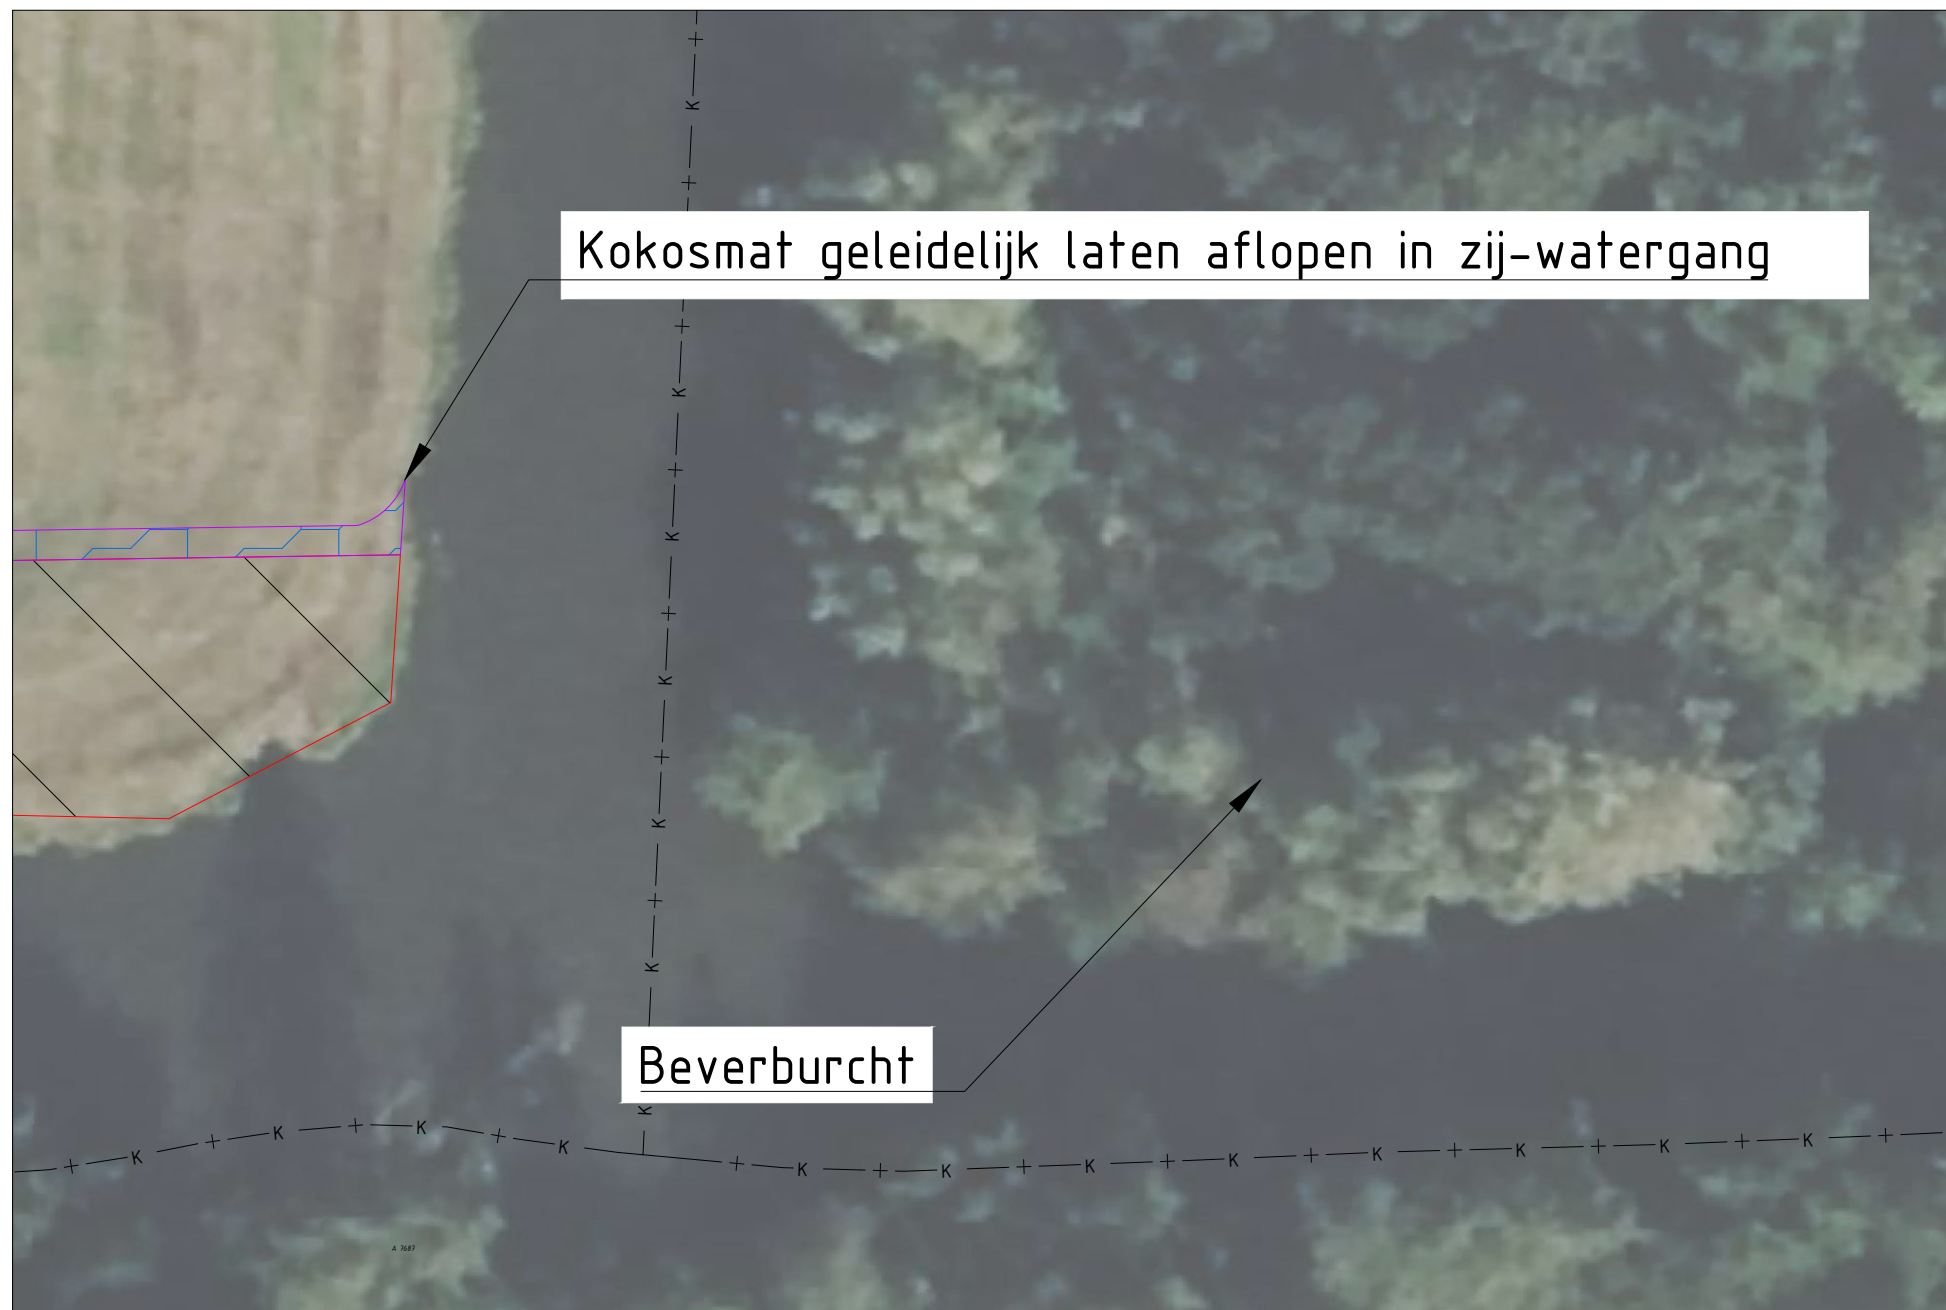

DETAIL C, LEGGERTRAJECT WOWA-86101+79159
SCHAAL 1: 250

LEGENDA

Bovenaanzicht & detail tekeningen


- Plankbeschat (hout)
- Kokosmatten
- Natuurvriendelijke oever
- Verbreding watergang
- Locatie Beverburcht
- Nieuwe waterlijn na verbreding
- Riolerings - Persleiding
- Riolerings - Vrij verval
- Gas - Lage druk
- Gas - Hoge druk
- Water
- Overige kabels
- Enaxis
- KPN
- RWS

Dwarsprofielen

- Huidig maaiveld
- Waterbodem (nieuw)
- Verbreding watergang
- Onderkant peilmarge
- Bovenkant peilmarge
- Huidige slijlijn
- Huidige vaste bodem
- Toekomstige leggerdiepte
- Sliblaag baggeren
- Grond afgraven
- Kokosmatten

OPMERKINGEN

- Maten in meters (m), tenzij anders vermeld;
- Hoogtematen in meters (m) ten opzichte van N.A.P., tenzij anders vermeld;
- Hoekmaten in graden (360°), tenzij anders vermeld;
- Coördinaten in meters (m) in het RD-stelsel (Nederlands-RD, oblique stereographic projection);
- Voor detailtekening oeverconstructie tekeningen, zie detailblad typicals (tekening nr. 12.3016);
- Verbreding op waterlijn afkomstig uit sobekmodel, bodemhoogtes volgens uit model +0,20 m onderhuishoogte;
- Totale lengte traject is 262 m.

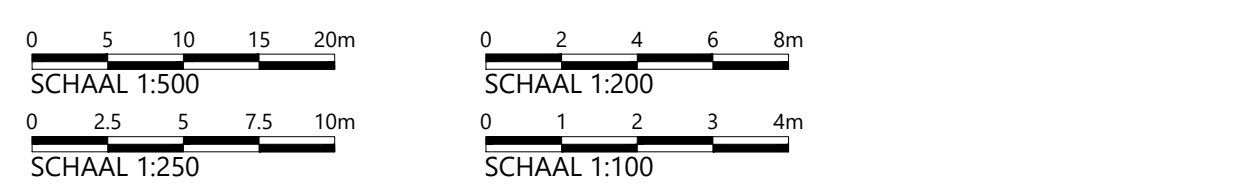


Witteveen+Bos			
Wijz.	Getekend	Datum	Omschrijving
A			
B			
C			
Opdrachtgever			
Hoogheemraadschap van Schieland en de Krimpenerwaard (HHSK)			
Project			
Robuuste Doorvoer Krimpenerwaard (RDKW)			
Definitief Ontwerp (DO)			
Onderdeel			
Aanpassing watergang WOWA-86101+79159 (westelijk deel 2)			
Verbreding met steile oever en kokosmatten, Bergambacht-Noord			
Status	Definitief	Getekend	J. Borgmeier
Datum	20-05-2026	Gecontroleerd	H. Mondel
Formaat	Schaal	Projectcode	Tekeningnummer
A0_1260	Zie tekenblad	131525	12.3026
Witteveen+Bos Raadgevende Ingenieurs B.V. Deventer		Bladnummer	
Leveringslijn B Postbus 253 7400 AE Deventer t +31 (0)570 69 70 11 www.witteveenbos.com e 446.5802051		1/1	




BOVENAANZICHT VAN VERBREDING MET 5 m NVO, LEGGERTRAJECT WOWA-58790 (oostelijke vork)

SCHAAAL 1 : 500

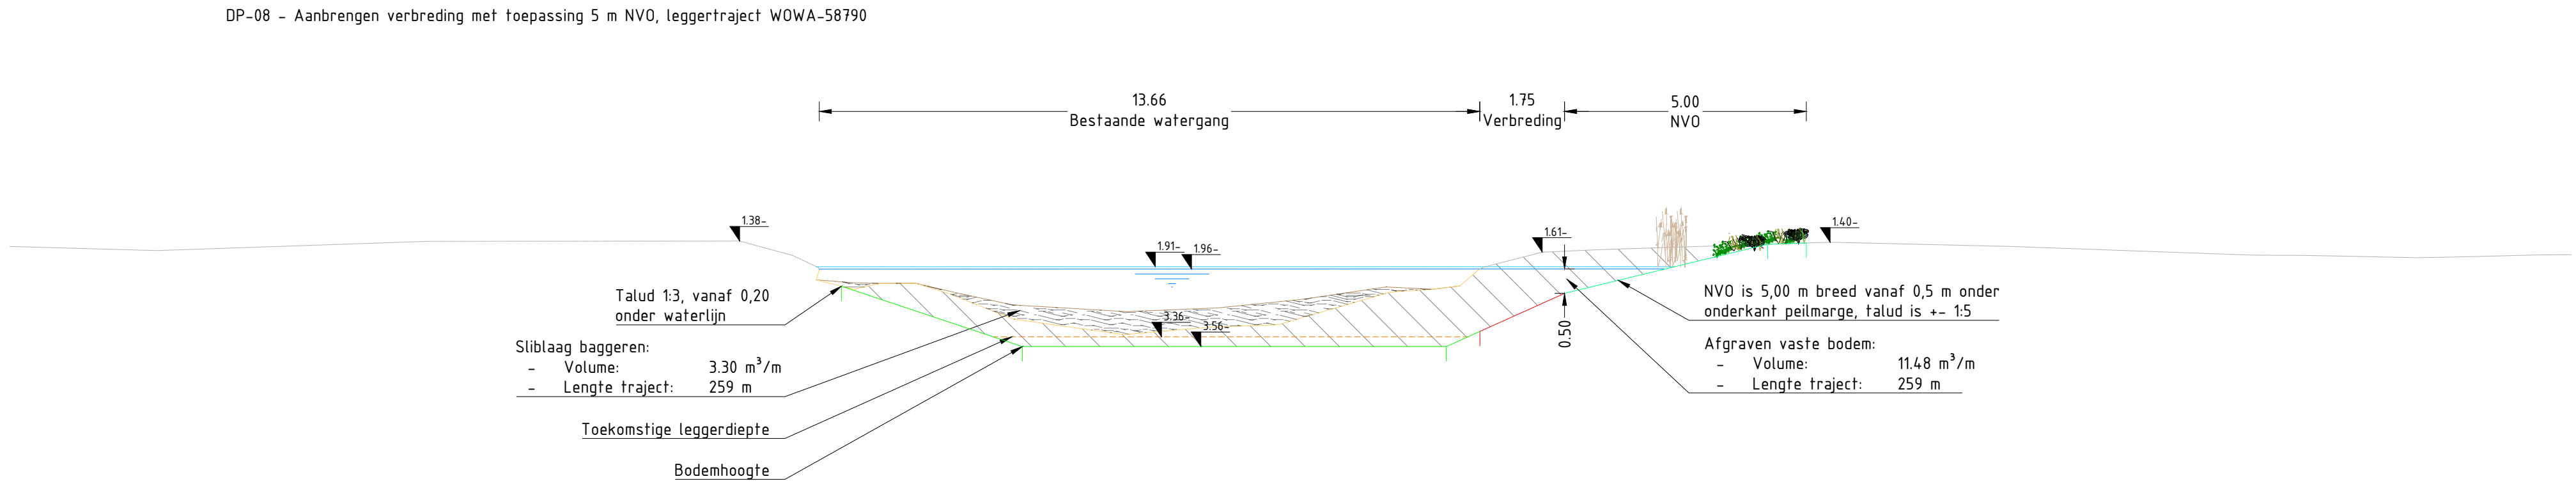

DWARSPROFIEL DP-08

SCHAAAL 1 : 100

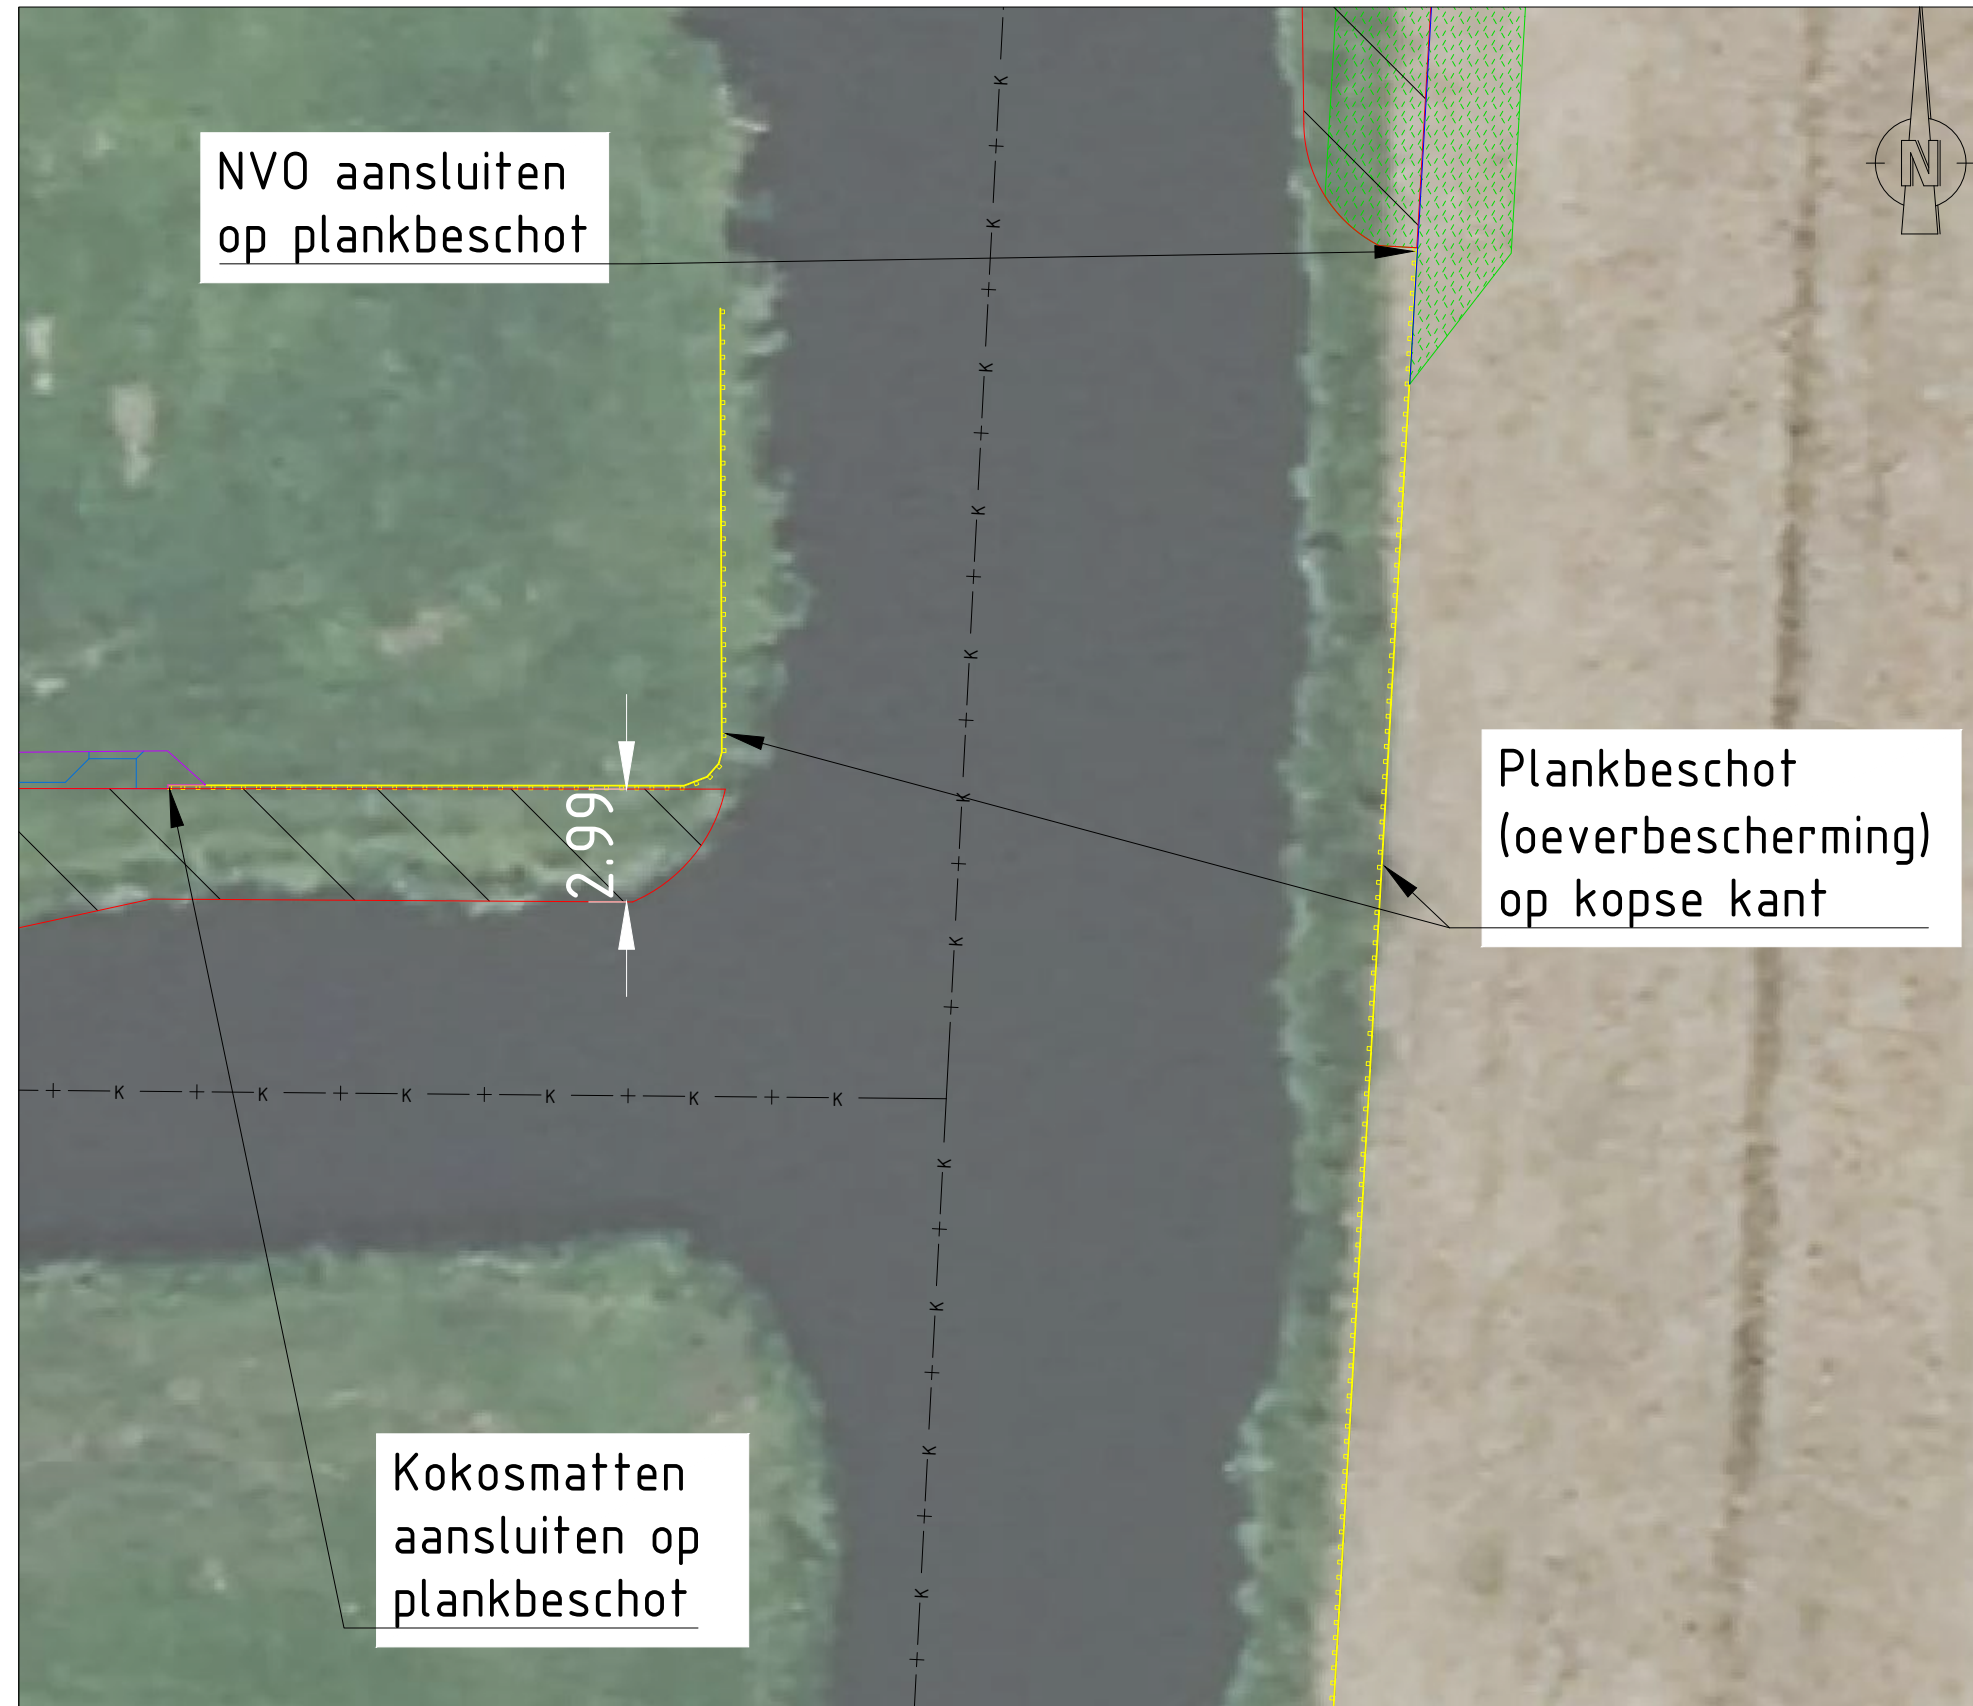

DETAIL A, LEGGERTRAJECT WOWA-58790 (oostelijke vork)

SCHAAAL 1 : 200



DETAIL B, LEGGERTRAJECT WOWA-58790 (oostelijke vork)

SCHAAAL 1 : 200



DETAIL C, LEGGERTRAJECT WOWA-58790 (oostelijke vork)

SCHAAAL 1 : 200

LEGENDA

Bovenaanzicht & detail tekeningen

- Plankbeschoot (hout)
- Kokosmatten
- Natuurvriendelijke oever
- Verbreeding watergang
- Bodembescherming
- Nieuwe waterlijn na verbreding

Kabels en leidingen


- Riolering - Persleiding
- Riolering - Vrij verval
- Gas - Lage druk
- Gas - Hoge druk
- Water
- Overige kabels
- Enexis
- KPN
- RWS

Dwarsprofielen

- Huidig maaiveld
- Waterbodembodem (nieuw)
- Verbreeding watergang
- Onderkant peilmarge
- Bovenkant peilmarge
- NVO
- Huidige slijbijn
- Huidige vaste bodem
- Toekomstige leggerdiepte
- Sliblaag baggeren
- Grond afgraven

OPMERKINGEN

- Maten in meters (m), tenzij anders vermeld;
- Hoogtematen in meters (m) ten opzichte van N.A.P., tenzij anders vermeld;
- Hoekmaten in graden (SBO), tenzij anders vermeld;
- Coördinaten in meters (m) in het RD-stelsel (Nederlands-RD, oblique stereographic projection);
- Voor detailtekening overconstrue tekeningen, zie detailblad typisch (tekening nr. 12.3016);
- Verbreeding op waterlijn afkomstig uit sobekmodel, bodemhoogtes volgens uit model +0,20 m onderhoudsdiepte;
- Lengte leggertraject is 259 m

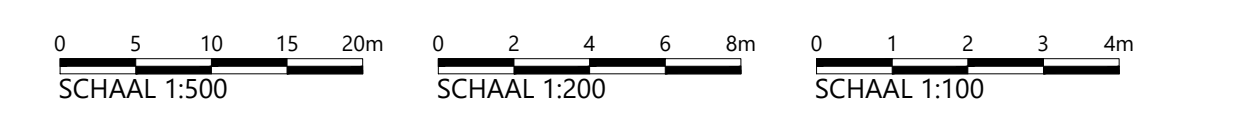

Witteveen Bos			
Wijz.	Getekend	Datum	Omschrijving
A			
B			
C			
Opdrachtgever			
Hoogheemraadschap van Schieland en de Krimpenerwaard (HHSK)			
Project			
Robuuste Doorvoer Krimpenerwaard (RDKW)			
Definitief Ontwerp (DO)			
Onderdeel			
Aanpassing watergang WOWA-58790 (oostelijke vork)			
Verbreding met 5 m NVO, Bergambacht-Noord			
Status	Definitief	Getekend	J. Borgmeier
Datum	20-05-2026	Gecontroleerd	H. Mondel
Formaat	Schaal	Projectcode	Tekeningnummer
A0_1260	Zie tekenblad	131525	12.3027
			Bladnummer
			1/1


Witteveen+Bos Raadgevende Ingenieurs B.V. | Deventer
Looisewijk 8 | Postbus 253 | 7400 AE Deventer | t +31 (0)570 69 76 11 | www.witteveenbos.com | e 446 3802051

Printdatum: 3/20/2026 2:24




BOVENAANZICHT VAN VERBREDING MET 5 m NVO, LEGGERTRAJECT WOWA-60665 (oostelijke vork)

SCHAAAL 1 : 1000

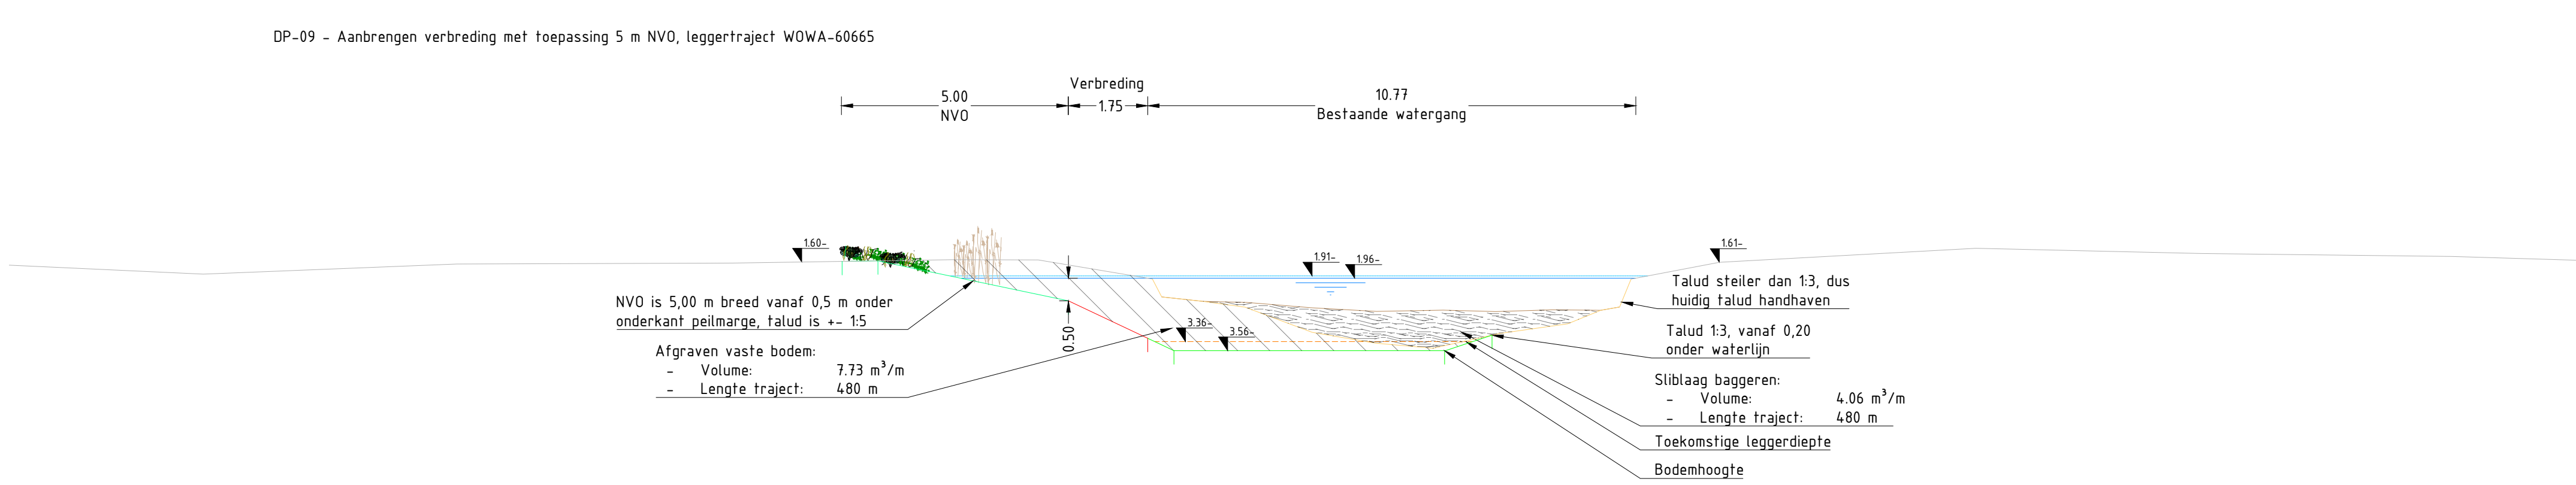


DWARSPROFIEL DP-09

SCHAAAL 1 : 100

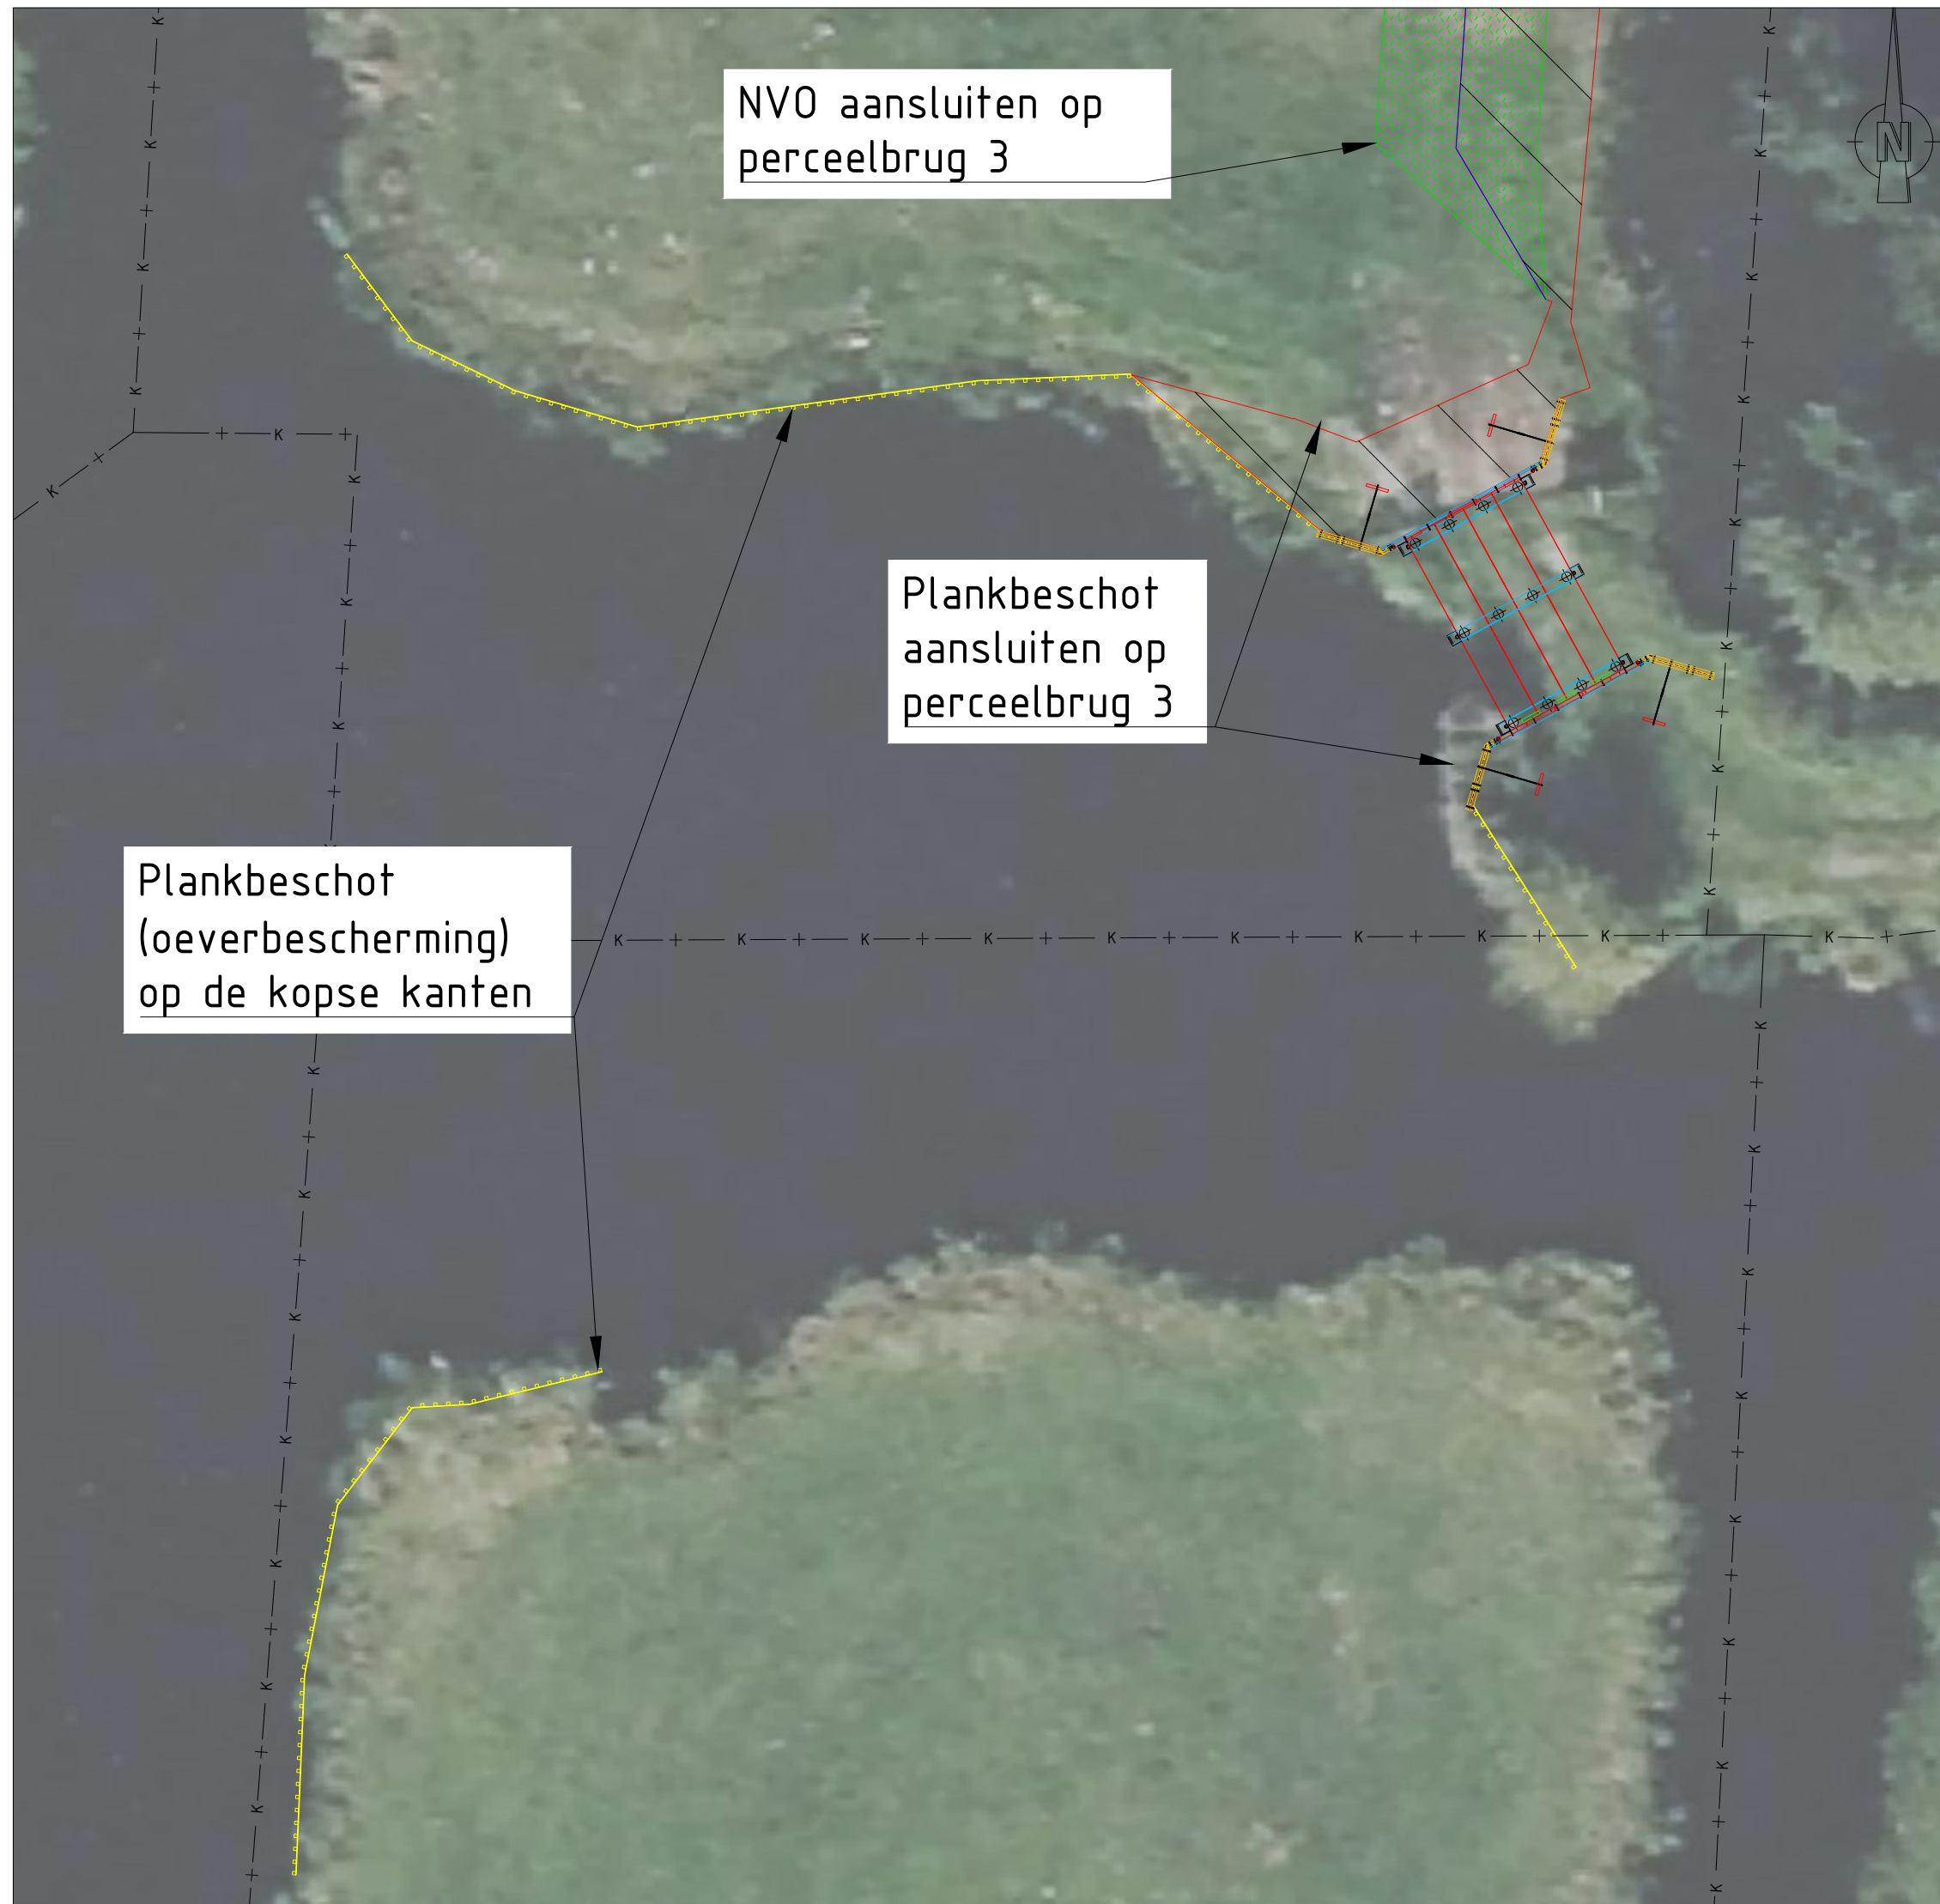

DETAIL A, LEGGERTRAJECT WOWA-60665 (oostelijke vork)

SCHAAAL 1 : 200

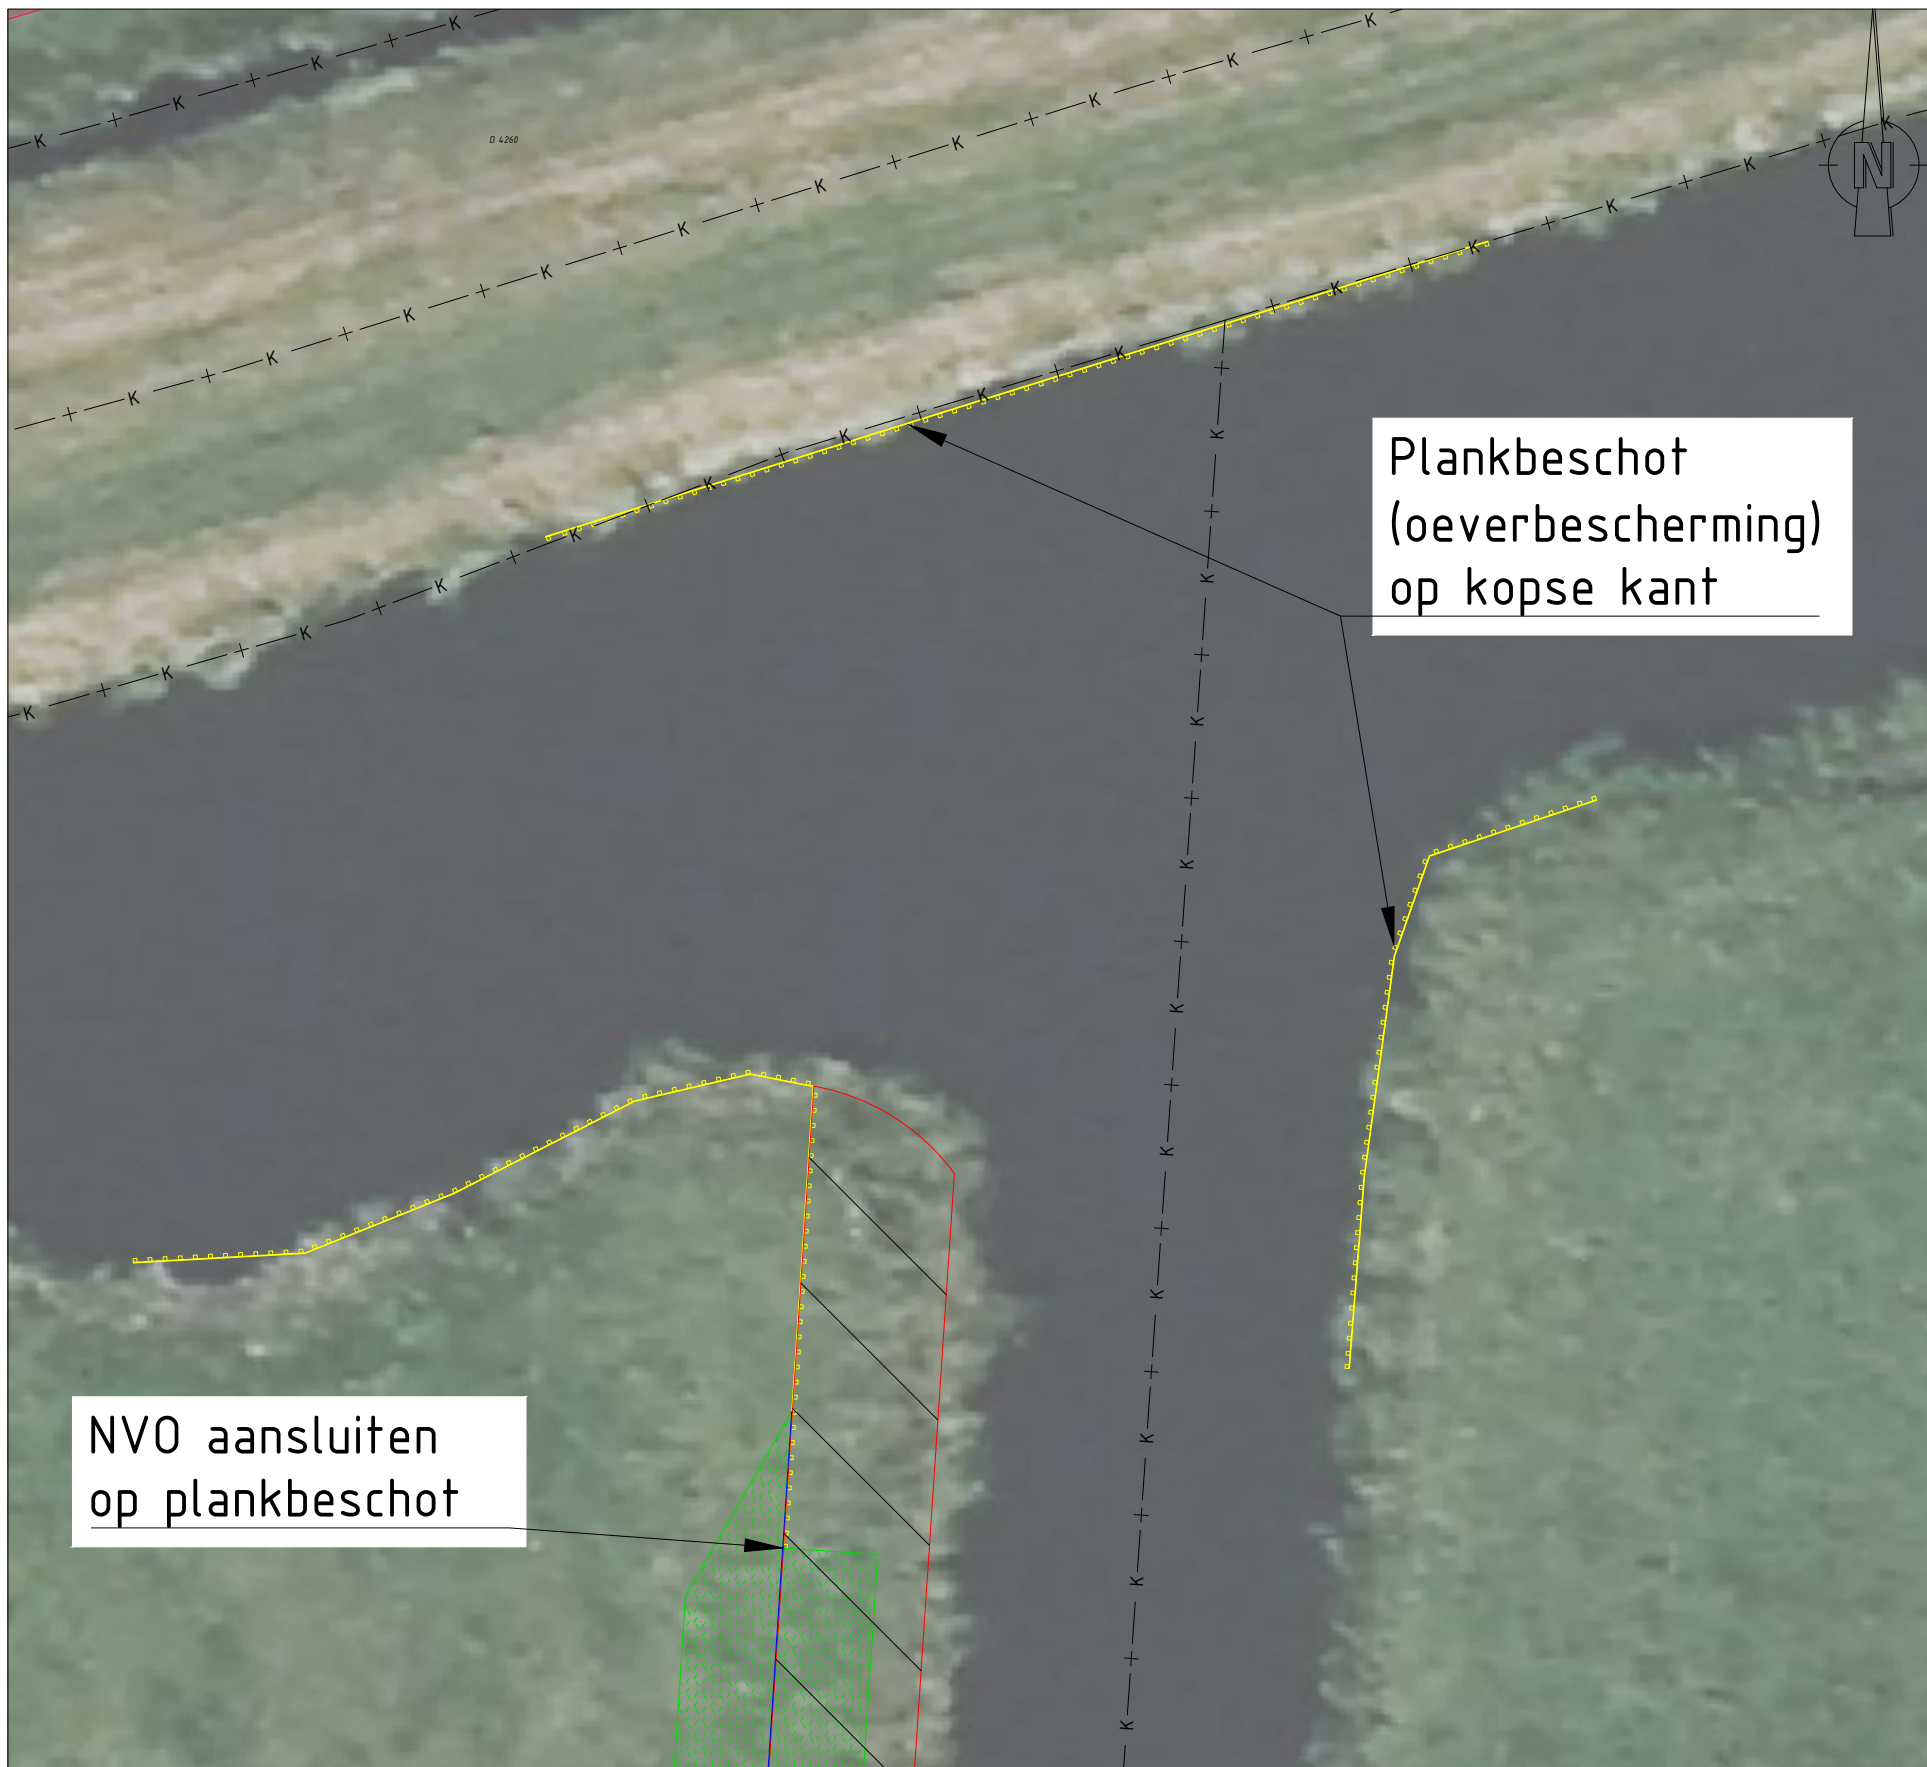

DETAIL B, LEGGERTRAJECT WOWA-60665 (oostelijke vork)

SCHAAAL 1 : 200

LEGENDA

Bovenaanzicht & detail tekeningen

- Plankbeschoot (hout)
- Natuurvriendelijke oever
- Verbreiding watergang
- Nieuwe waterlijn na verbreding

Kabels en leidingen


- Riolering - Persleiding
- Riolering - Vrij verval
- Gas - Lage druk
- Gas - Hoge druk
- Water
- Overige kabels
- Enxsis
- KPN
- RWS
- Gasleiding GASUNIE
- Voorzorgsmaatregel zone gasleiding

Dwarsprofielen

- Huidig maaienveld
- Waterbodem (nieuw)
- Verbreiding watergang
- Onderkant peilmarge
- Bovenkant peilmarge
- NVO
- Huidige sloblijn
- Huidige vaste bodem
- Toekomstige leggerdiepte
- Sliblaag baggeren
- Grond afgraven

OPMERKINGEN

- Maten in meters (m), tenzij anders vermeld;
- Hoogtematen in meters (m) ten opzichte van N.A.P.; tenzij anders vermeld;
- Hoekmaten in graden (°); tenzij anders vermeld;
- Coördinaten in meters (m) in het RD-stelsel (Netherlands-RD, oblique stereographic projection);
- Voor detailtekening overconstrueerde tekeningen, zie detailblad typisch tekening nr. 12.3016;
- Verbreiding op waterlijn afkomstig uit slobmodel, bodemhoogtes volgende uit model +0,20 m onderhoudsdiepte;
- Lengte traject is 480 m.

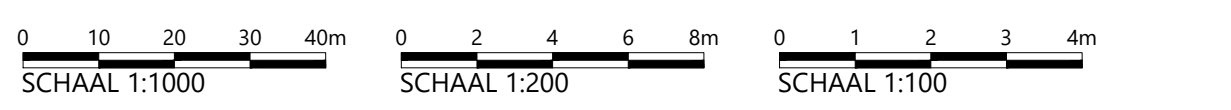

SCHAAAL 1:1000 SCHAAAL 1:200 SCHAAAL 1:100

Witteveen+Bos

Wijz. Getekend Datum Omschrijving

A

B

C

Opdrachtgever

Hoogheemraadschap van Schieland en de Krimpenerwaard (HHSK)

Project

Robuuste Doorvoer Krimpenerwaard (RDKW)

Definitief Ontwerp (DO)

Opdracht

Aanpassing watergang WOWA-60665 (oostelijke vork)

Verbreiding met 5 m NVO, Bergambacht-Noord

Status Definitief

20-05-2026

Getekend Gecontroleerd Goedgekeurd

J. Borgmeier H. Mondel H. Mondel

Formaat Schaal

Projectcode Tekeningsnummer Bladnummer

A0_1260 Zie tekenblad 131525 12.3028 1/1


Witteveen+Bos Raadgevende Ingenieurs B.V. | Deventer

Levensweg 8 | Postbus 253 | 7400 AE Deventer | +31 (0)570 69 70 11 | www.witteveenbos.com | Rijkswaterstaat

Productie: 5/20/2026 2:47



BOVENAANZICHT VAN VERBREDING MET 5 m NVO, LEGGERTRAJECT WOWA-12251 (midden vork)

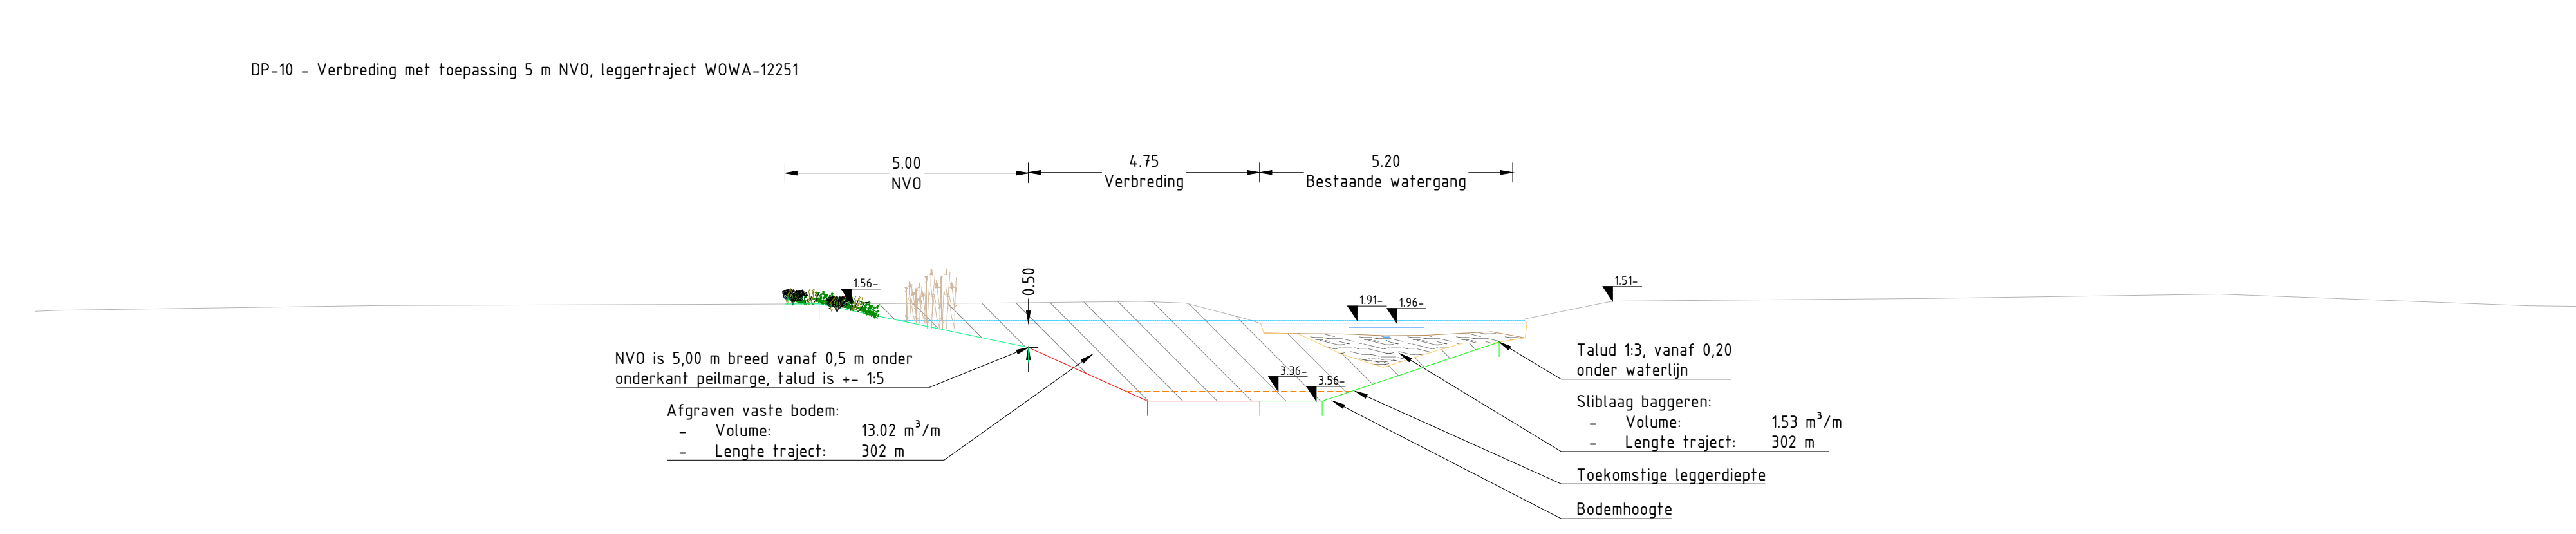

DWARSPROFIEL DP-10
SCHAAL 1 : 100



DETAIL A, LEGGERTRAJECT WOWA-12251 (midden vork)
SCHAAL 1 : 200



DETAIL B, LEGGERTRAJECT WOWA-12251 (midden vork)
SCHAAL 1 : 200

LEGENDA

- Bovenaanzicht & detail tekeningen**


 - Plankbeschoot (hout)
 - Kokosmatten
 - Natuurvriendelijke oever
 - Verbreding watergang
 - Verbreding watergang
 - Locatie Beverburcht
 - Nieuwe waterlijn na verbreding
- Dwarsprofielen**

 - Huidig maaiveld
 - Waterbod (nieuw)
 - Verbreding watergang
 - Onderkant peilmarge
 - Bovenkant peilmarge
 - NVO
 - Huidige silbijn
 - Huidige vaste bodem
 - Toekomstige leggerdiepte
 - Silb laag baggeren
 - Grond afgraven
- Kabels en leidingen**

 - Riolering - Persleiding
 - Riolering - Vrij verval
 - Gas - Lage druk
 - Gas - Hoge druk
 - Water
 - Overige kabels
 - Enexis
 - KPN
 - RWS

OPMERKINGEN

- Matten in meters (m), tenzij anders vermeld;
- Hoogtematen in meters (m) ten opzichte van N.A.P., tenzij anders vermeld;
- Hoekmaten in graden (°), tenzij anders vermeld;
- Coördinaten in meters (m) in het RD-systeem (Netherlands-RD, oblique stereographic projection);
- Voor detailtekening oeverconstructie tekeningen, zie detailblad typicals (tekening nr. 12.3016);
- Verbreding op waterlijn afkomstig uit sobekmodel, bodenhogtes volgens uit model +0,20 m onderhoudsdiepte;
- Lengte traject is 302 m.

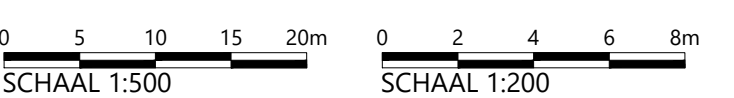


Witteveen+Bos			
Wijz.	Getekend	Datum	Omschrijving
A			
B			
C			
Opdrachtgever			
Hoogheemraadschap van Schieland en de Krimpenerwaard (HHSK)			
Project			
Robuuste Doorvoer Krimpenerwaard (RDKW)			
Definitief Ontwerp (DO)			
Onderdeel			
Aanpassing watergang Wowa-12251 (midden vork)			
Verbreding met 5 m NVO, Bergambacht-Noord			
Status	Definitief	Getekend	J. Borgmeier
Datum	20-05-2026	Gecontroleerd	H. Mönndel
Formaat	Schaal	Projectcode	Tekeningnummer
A0_1260	Zie tekenblad	131525	12.3029
Witteveen+Bos Raadgevende Ingenieurs B.V. Deventer		Bladnummer	
Looiseweg 8 Postbus 253 7400 AE Deventer t +31 (0)570 69 76 11 www.witteveenbos.com e 446.58020351		1/1	



BOVENAANZICHT VAN VERBREDING MET PLANKBESCHOT, LEGGERTRAJECT WOWA-58854+59830
SCHAAL 1 : 500



DETAIL BOVENAANZICHT
SCHAAL 1 : 100

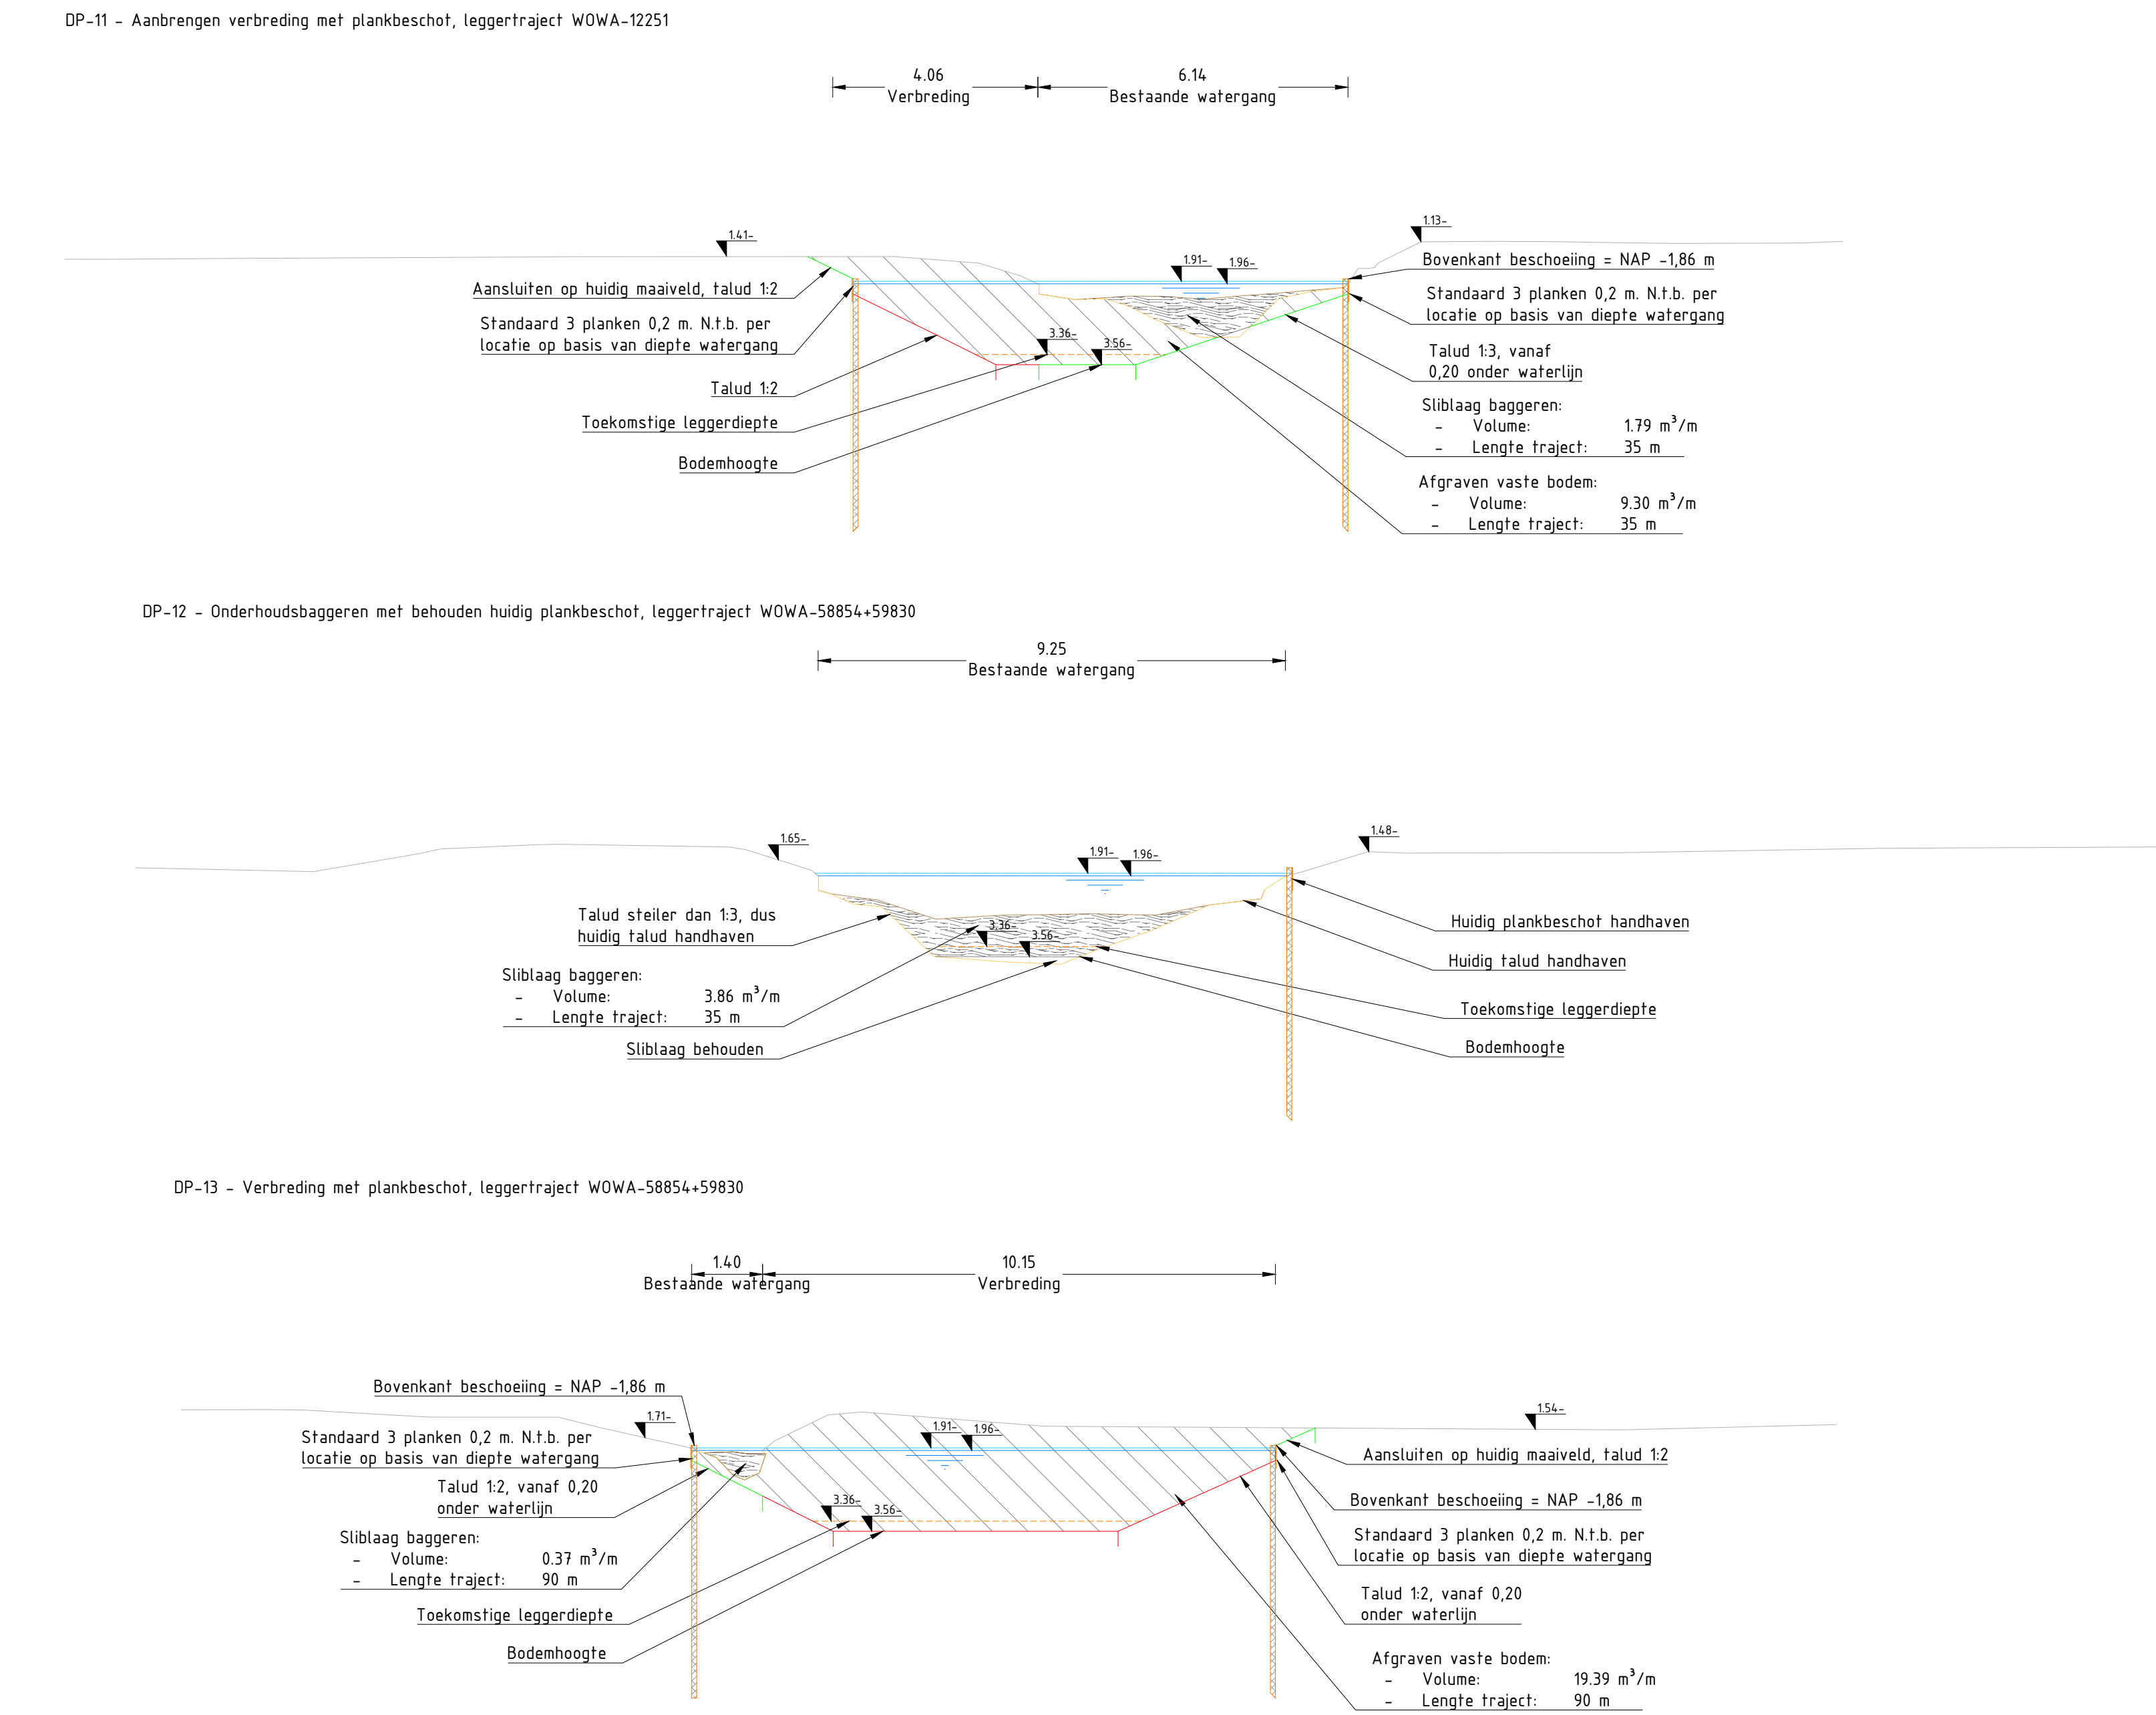

DWARSPROFIELEN DP-11 - DP-13
SCHAAL 1 : 100



DETAIL A, LEGGERTRAJECT WOWA-58854+59830
SCHAAL 1 : 200




DETAIL B, LEGGERTRAJECT WOWA-58854+59830
SCHAAL 1 : 200

LEGENDA

Bovenaanzicht & detail tekeningen	Dwarsprofielen
Plankbeschof (hout)	Huidig maaiveld
Natuurvriendelijke oever	Waterbodembodem (nieuw)
Verbreding watergang	Verbreding watergang
Nieuwe waterlijn na verbreding	Onderkant peilmarge
Riolerings - Persleiding	Bovenkant peilmarge
Riolerings - Vrij verval	Huidige slijblij
Gas - Lage druk	Huidige vaste bodem
Gas - Hoge druk	Toekomstige leggerdiepte
Water	Sliblaag baggeren
Overige kabels	Grond afgraven
Enxnis	Plankbeschof (hout)
KPN	
RWS	

OPMERKINGEN

- Maten in meters (m), tenzij anders vermeld;
- Hoogtematen in meters (m) ten opzichte van N.A.P., tenzij anders vermeld;
- Hoekmaten in graden (G07), tenzij anders vermeld;
- Coördinaten in meters (m) in het RD-stelsel (Netherlands-RD, oblique stereographic projection);
- Voor detailtekening overconstrueerde tekeningen, zie detailblad typicals (tekening nr. 12.3016);
- Verbreiding op waterlijn afkomstig uit sokkelmodel, bodemhoogtes volgens uit model +0,20 m onderhoudsdiepte;
- Totale lengte traject is 160 m.

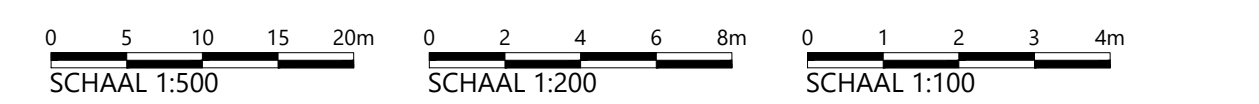

Witteveen+Bos			
Wijz.	Getekend	Datum	Omschrijving
A			
B			
C			
Opdrachtgever			
Hoogheemraadschap van Schieland en de Krimpenerwaard (HHSK)			
Project			
Robuuste Doorvoer Krimpenerwaard (RDKW)			
Definitief Ontwerp (DO)			
Onderdeel			
Aanpassing watergang WOWA-58854+59830 (midden vork)			
Verbreding met plankbeschof, Bergambacht-Noord			
Status	Definitief	Getekend	J. Borgmeier
Datum	20-05-2026	Gecontroleerd	H. Mondel
Formaat	Schaal	Projectcode	Tekeningnummer
A0_1260	Zie tekenblad	131525	12.3030
			Bladnummer
			1/1




BOVENAANZICHT VAN VERBREDING MET 5 m NVO, LEGGERTRAJECT WOWA-12169 (midden vork)

SCHAAL 1 : 2000



BOVENAANZICHT VAN VERBREDING MET 5 m NVO, LEGGERTRAJECT WOWA-12169 (midden vork)

SCHAAL 1 : 2000

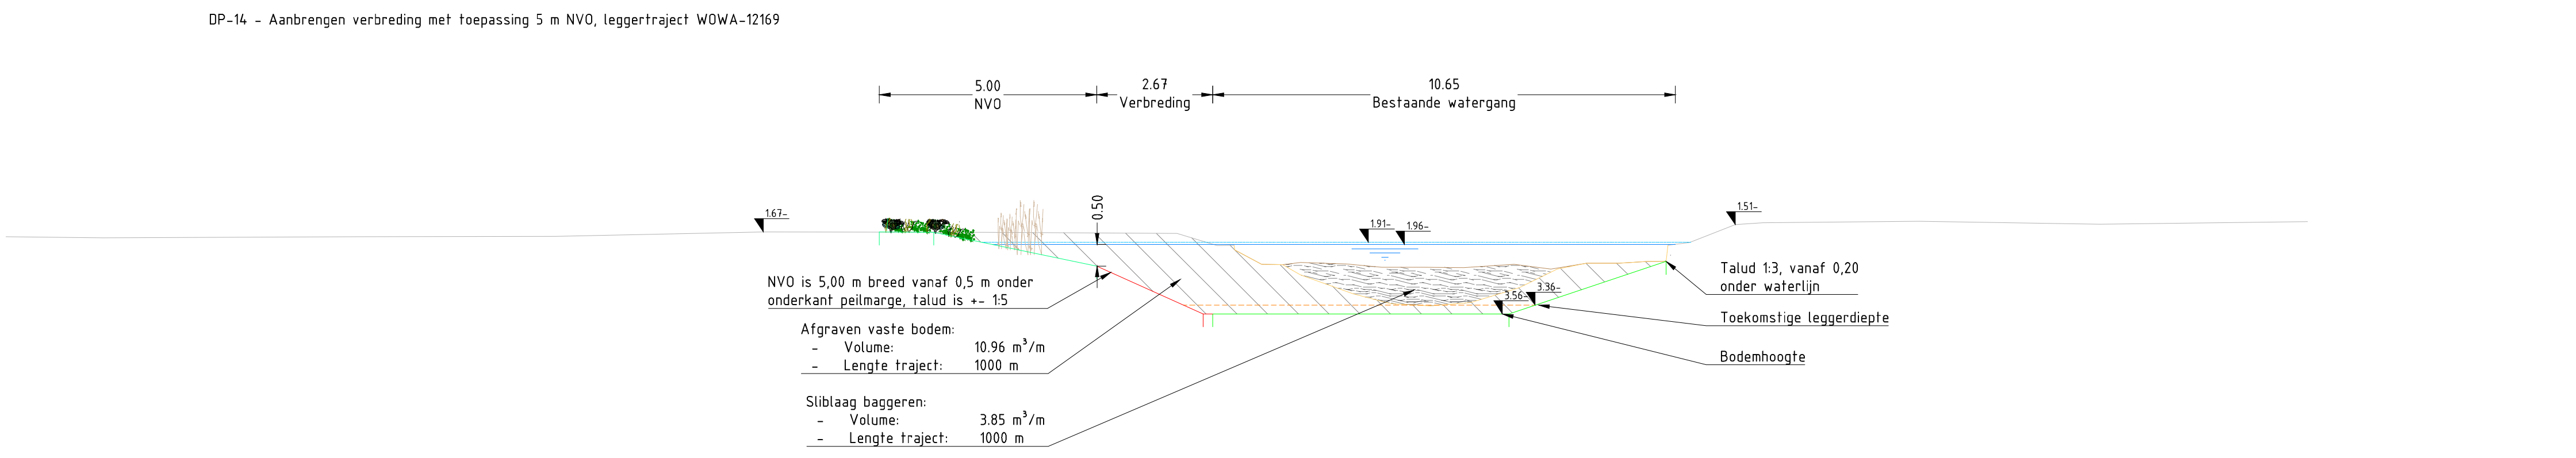

DWARSPROFIEL DP-14

SCHAAL 1 : 100



DETAIL A, LEGGERTRAJECT WOWA-12169 (midden vork)

SCHAAL 1 : 200



DETAIL B, LEGGERTRAJECT WOWA-12169 (midden vork)

SCHAAL 1 : 200

LEGENDA

Bovenaanzicht & detail tekeningen


- Plankbeschoot (hout)
- Beschoeiing van wilgentenen
- Drijvende wiepenmatten
- Kokosmatten
- Natuurvriendelijke oever
- Verbreding watergang
- Dempen watergang
- Nieuwe waterlijn na verbreding
- Kabels en leidingen
- Riolering - Persleiding
- Riolering - Vrij verval
- Gas - Lage druk
- Gas - Hoge druk
- Water
- Overige kabels
- Enexis
- KPN
- RWS
- Gasleiding GASUNIE
- Voorzorgsmaatregel zone gasleiding

Dwarsprofielen

- Huidig maaiveld
- Waterbodem (nieuw)
- Verbreding watergang
- Onderkant peilmarge
- Bovenkant peilmarge
- NVO
- Huidige sloblijn
- Huidige vaste bodem
- Toekomstige leggerdiepte
- Sliblaag baggeren
- Grond afgraven

OPMERKINGEN

- Maten in meters (m), tenzij anders vermeld;
- Hoogtematen in meters (m) ten opzichte van N.A.P., tenzij anders vermeld;
- Hoekmaten in graden (360°), tenzij anders vermeld;
- Coördinaten in meters (m) in het RD-stelsel (Netherlands-RD, oblique stereographic projection);
- Voor detailtekening overconstructie tekeningen, zie detailblad typicals (tekening nr. 12.3016);
- Verbreding op waterlijn afkomstig uit sobekmodel, bodemhoogtes volgend uit model +0,20 m onderhoudsdiepte;
- Lengte traject is 1000 m.

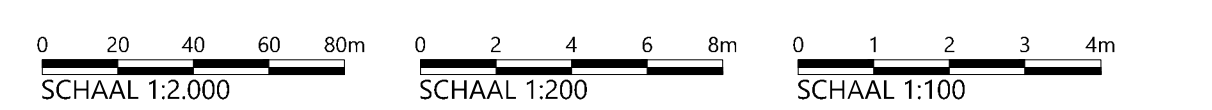

SCHAAL 1:2000 SCHAAL 1:200 SCHAAL 1:200

Witteveen Bos

Wijz.	Getekend	Datum	Omschrijving
A			
B			
C			

Opdrachtgever: Hoogheemraadschap van Schieland en de Krimpenerwaard (HHSK)

Project: Robuuste Doorvoer Krimpenerwaard (RDKW)

Definitief Ontwerp (DO)

Orderaaf: Aanpassing watergang WOWA-12169 (midden vork)

Verbreding met 5 m NVO, Bergambacht-Noord

Status: Definitief

Datum: 20-05-2026

Formaat: A0_1260 Zie tekenblad

Schaal: 1:2000

Projectcode: 131525


Tekeningnummer: 12.3031

Bladnummer: 1/1

Witteveen Bos Raadgevende Ingenieurs B.V. | Deventer


Leuveningweg 8 | Postbus 233 | 7400 AE Deventer | +31 (0)570 69 79 11 | www.witteveenbos.com | E: 38030551

Plotsdatum: 5/20/2026 3:14

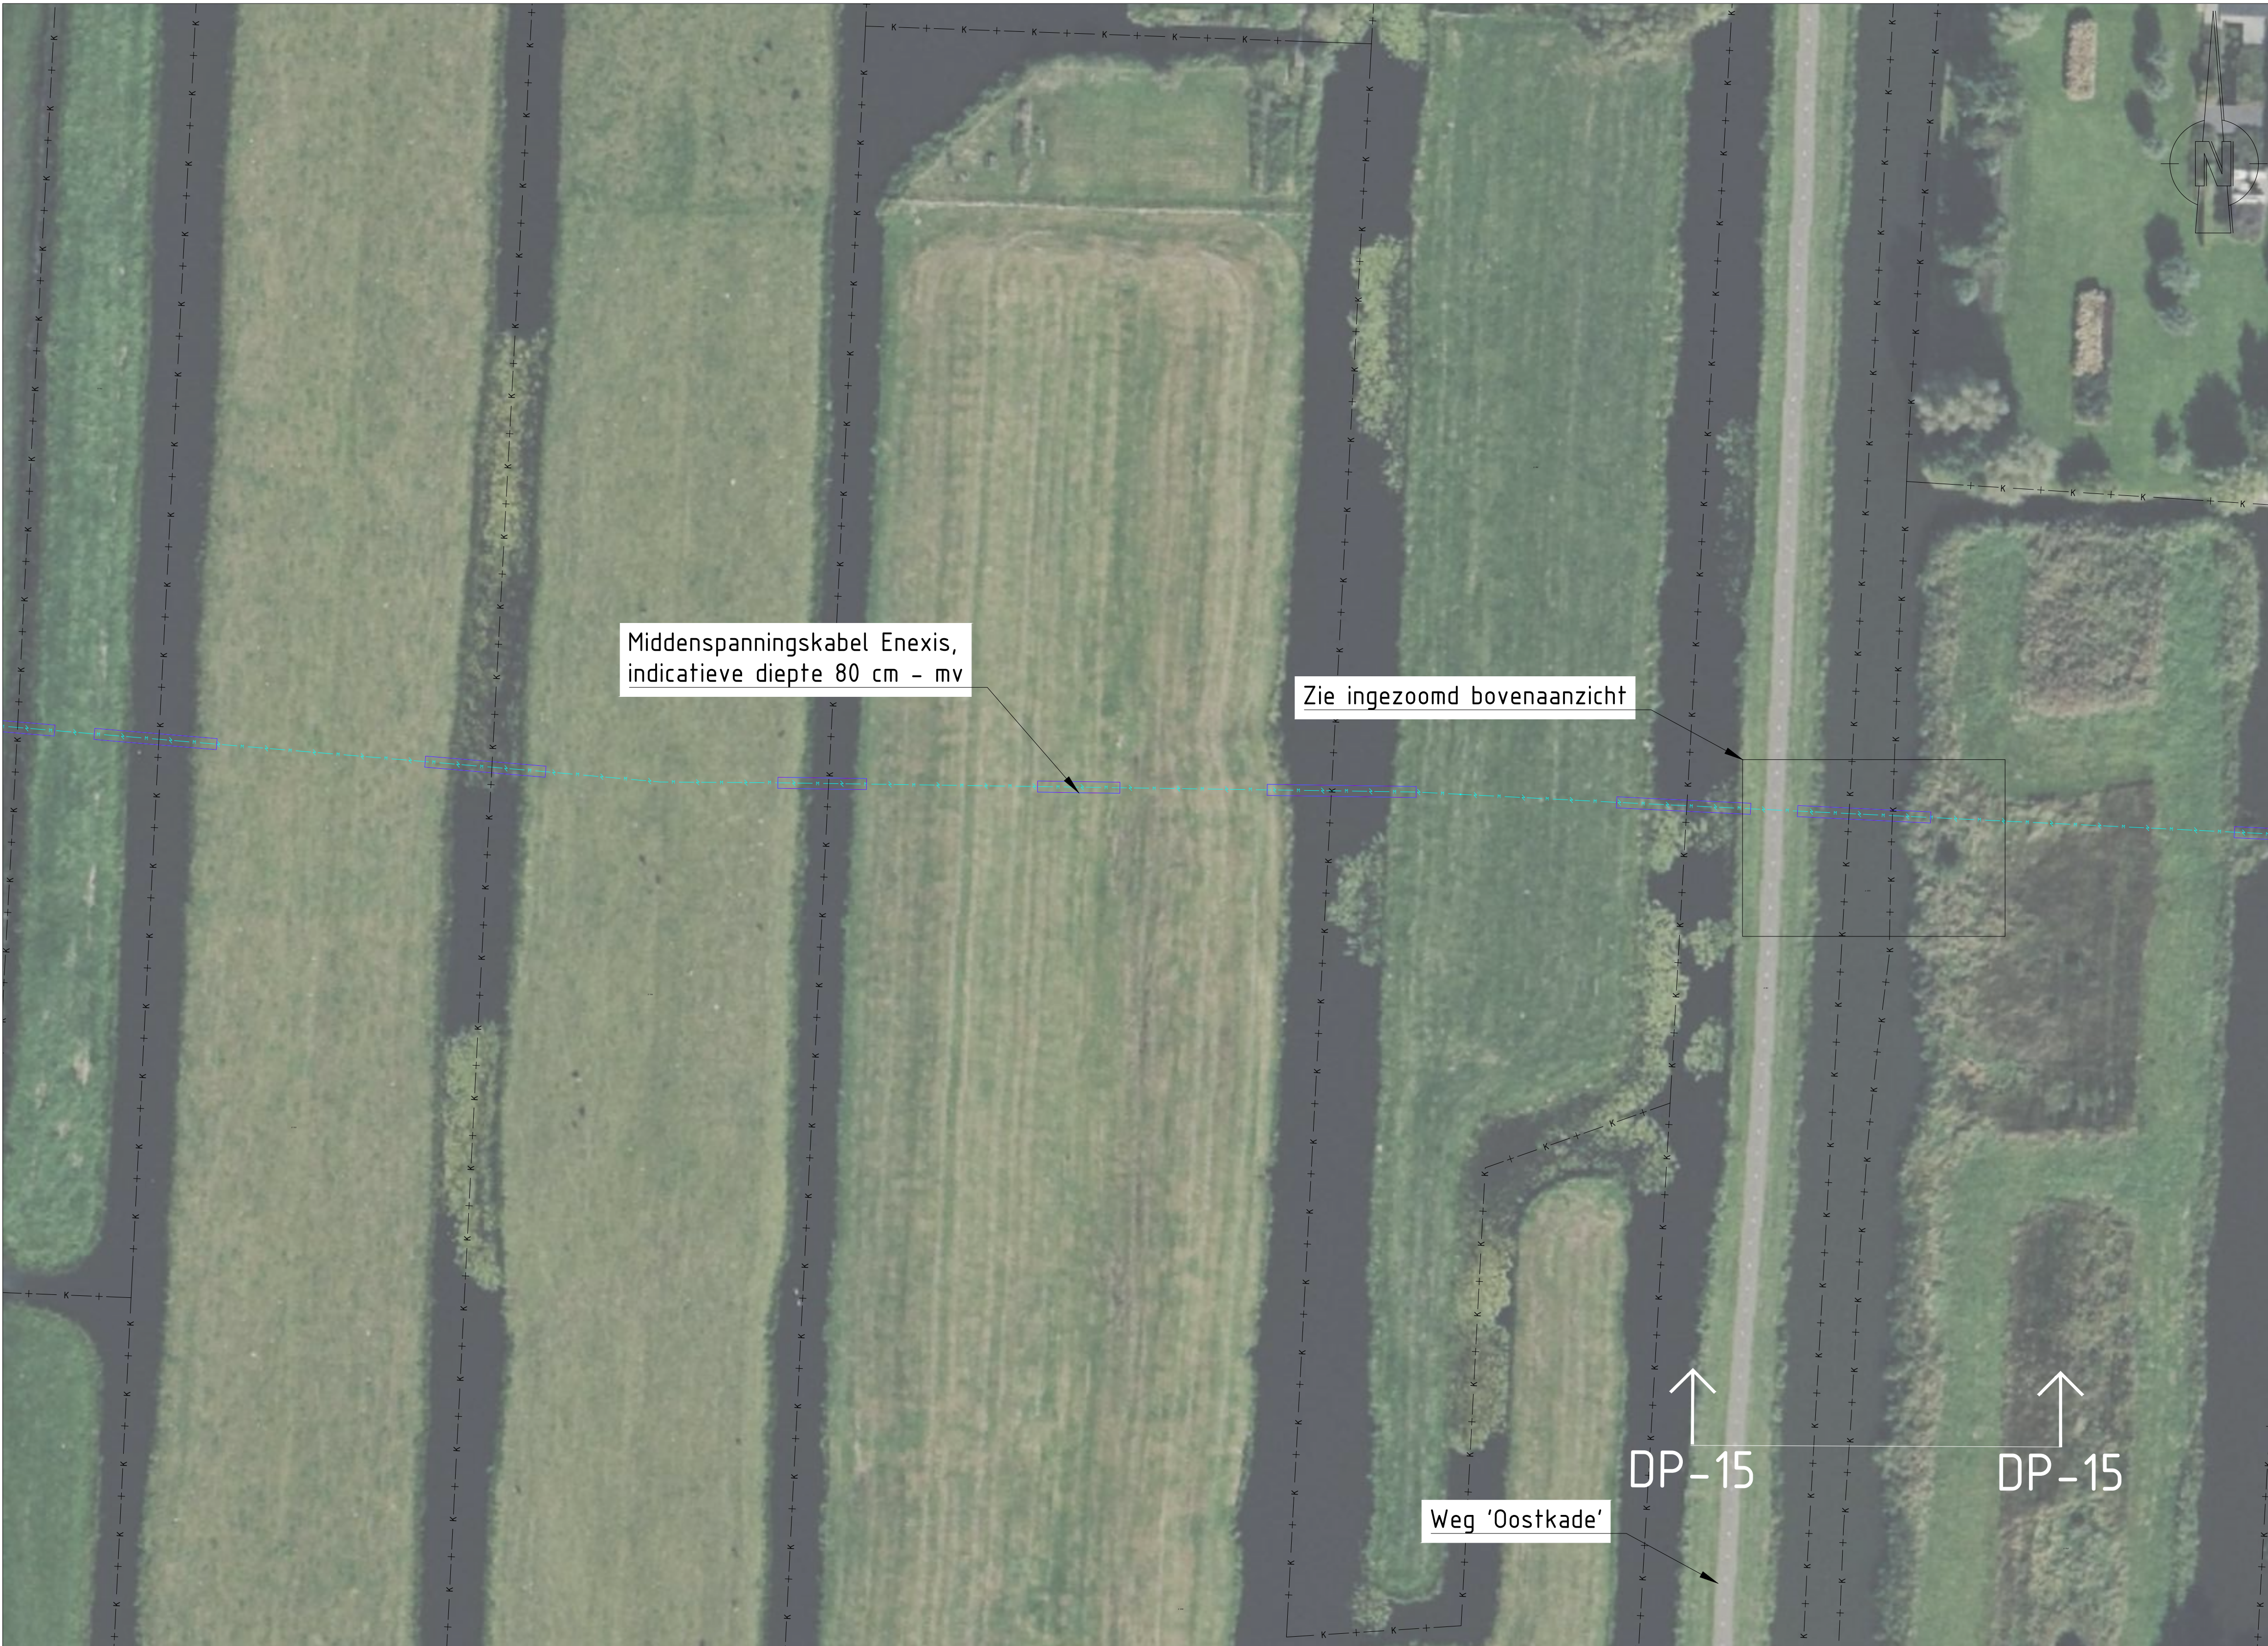

BOVENAANZICHT ONDERHOUDSBAGGEREN, LEGGERTRAJECT W0WA-79159 (westelijke vork)

SCHAAL 1:500

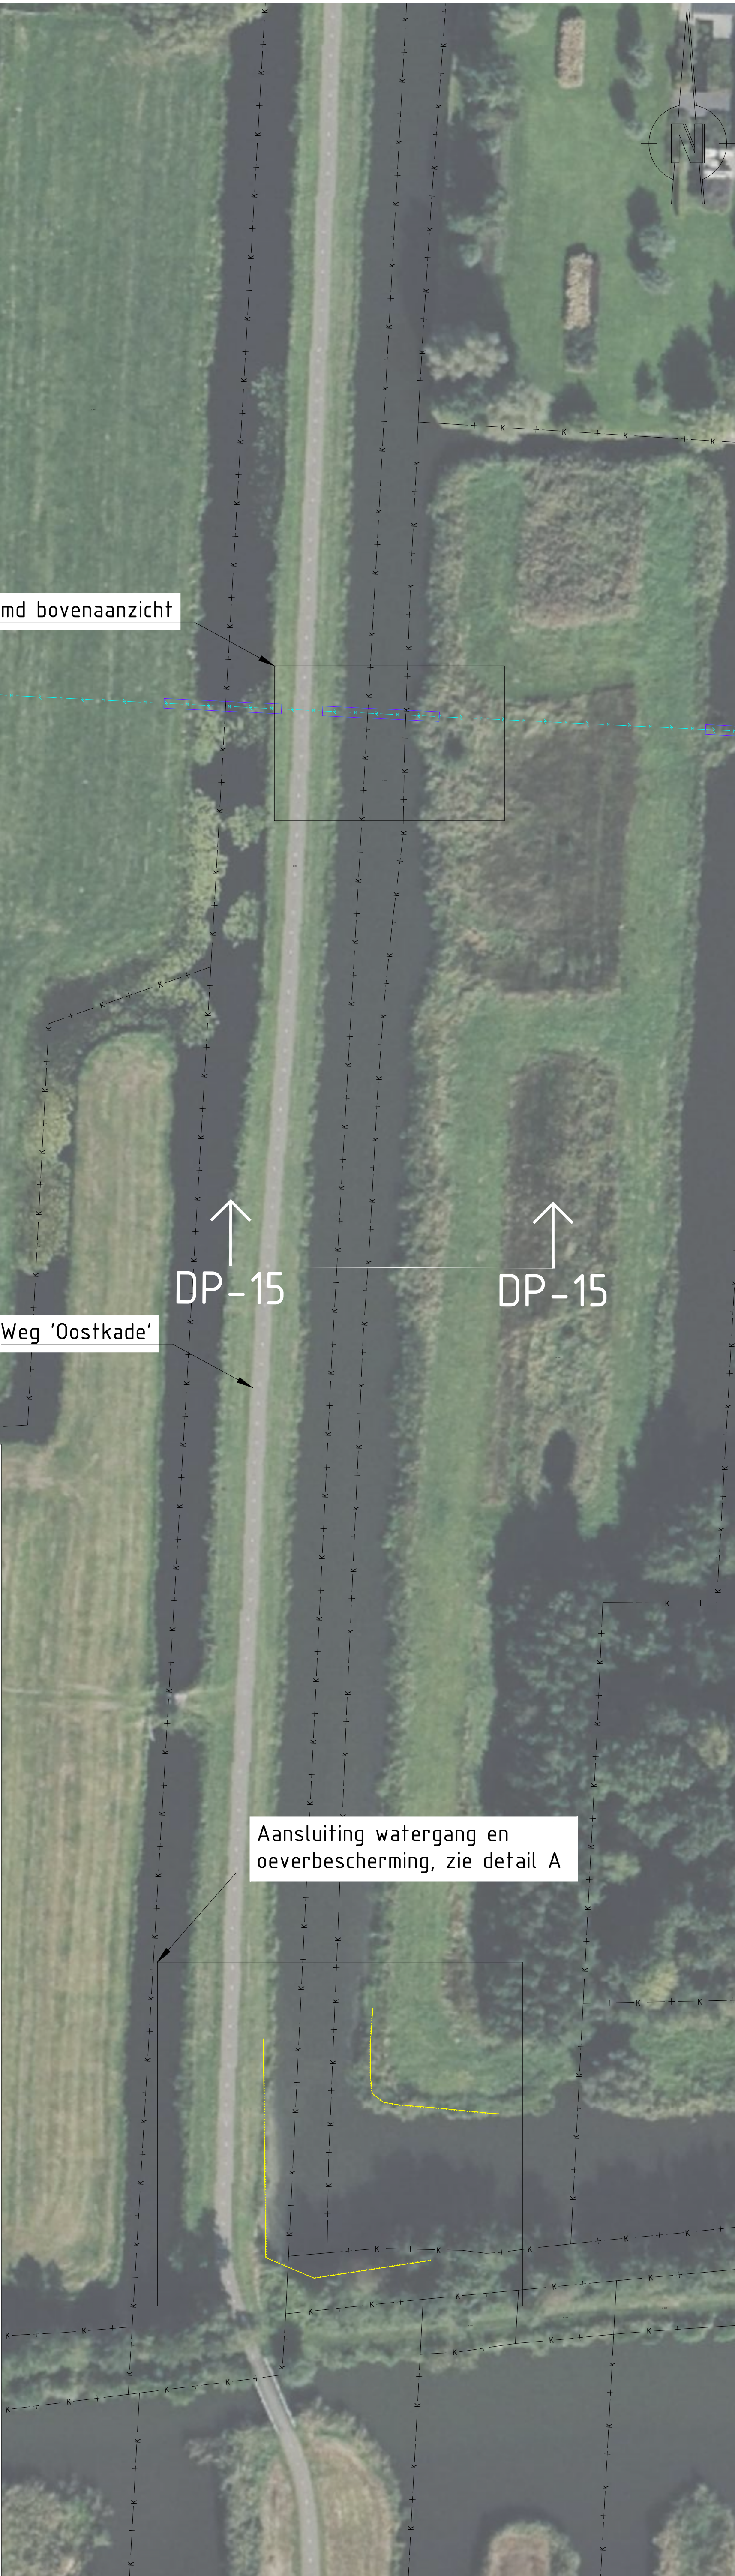

DWARSPROFIEL DP-15


SCHAAL 1:100



DETAIL A, LEGGERTRAJECT W0WA-79159 (westelijke vork)

SCHAAL 1:200

DP-15 - Onderhoudsbaggeren leggertraject W0WA-86101-79159

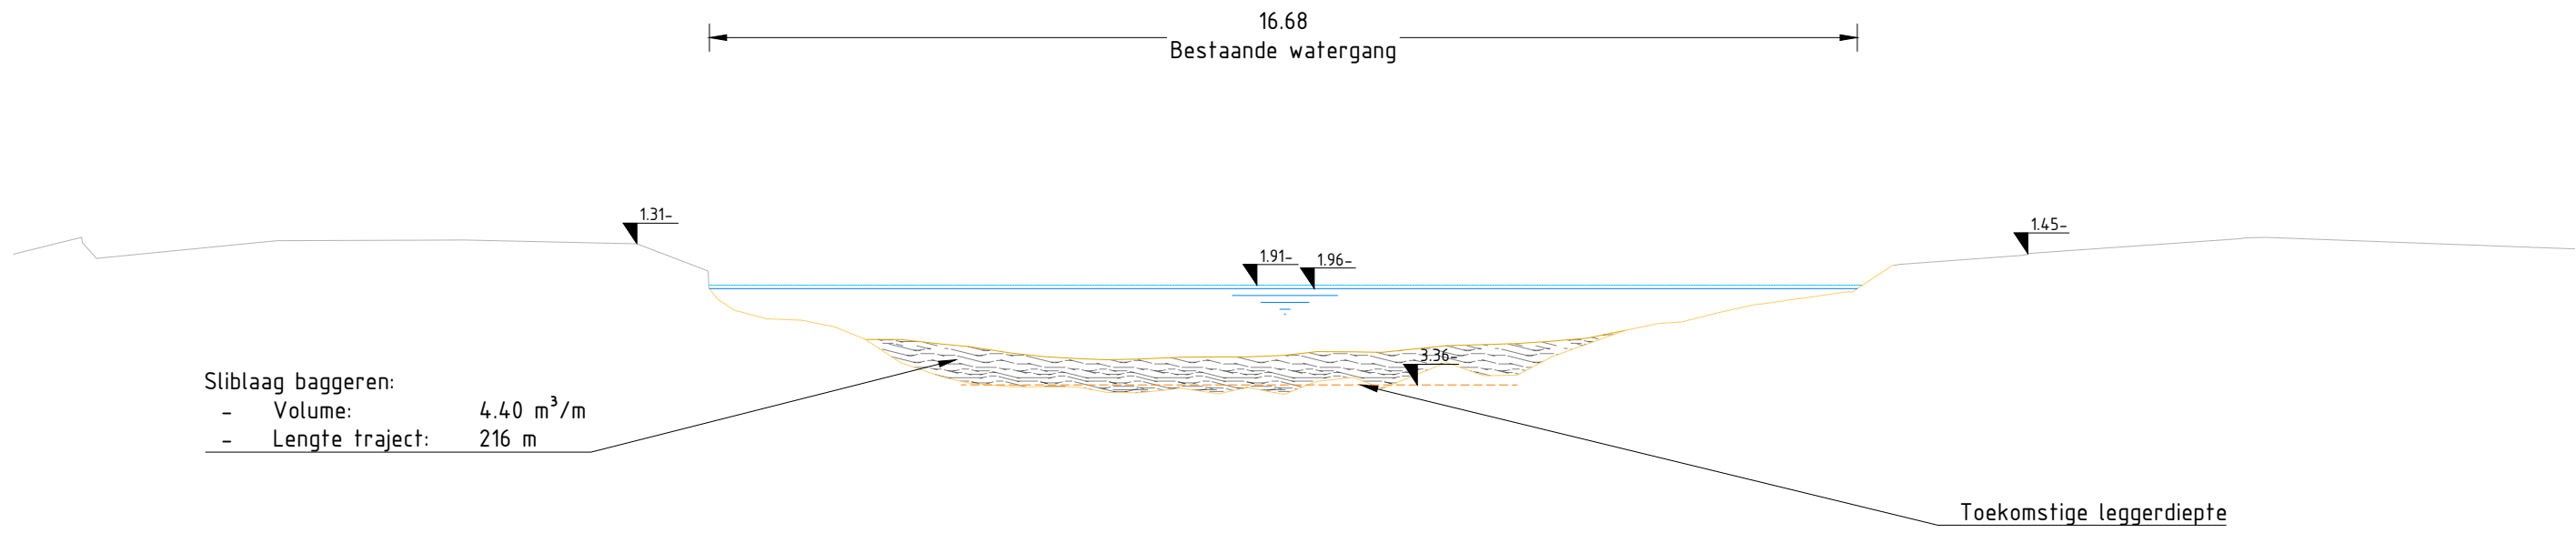


LEGENDA

- Bovenaanzicht & detail tekeningen**
- Plankbeschot (hout)
 - Kokosmatten
- Kabels en leidingen**
- Riolering - Persleiding
 - Riolering - Vrij verval
 - Gas - Lage druk
 - Gas - Hoge druk
 - Water
 - Overige kabels
 - Enxis
 - KPN
 - RWS
- Dwarsprofielen**
- Huidig maaiveld
 - Waterbodem (nieuw)
 - Verbreiding watergang
 - Onderkant peilmarge
 - Bovenkant peilmarge
 - Huidige sliblijn
 - Huidige vaste bodem
 - Toekomstige leggerdiepte
 - Sliblaag baggeren

OPMERKINGEN

- Maten in meters (m), tenzij anders vermeld;
- Hoogtematen in meters (m) ten opzichte van N.A.P., tenzij anders vermeld;
- Hoekmaten in graden (90°), tenzij anders vermeld;
- Coördinaten in meters (m) in het RD-stelsel (Netherlands-RD, oblique stereographic projection);
- Voor detailtekening overconstructie tekeningen, zie detailblad typicals (tekening nr. 12.3016);
- Lengte traject is 216 m.

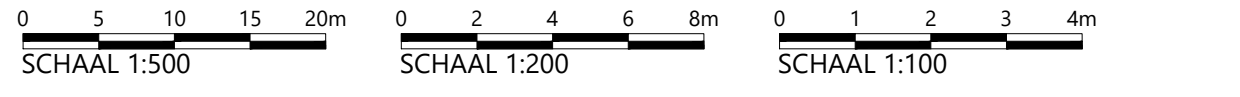


<



BOVENAANZICHT VAN VERBREDING MET PLANKBESCHOT, LEGGERTRAJECT WOWA-59626 (westelijke vork)

DP-16 - Aanbrengen verbreding met toepassing plankbeschoot, leggertraject W0WA-59626

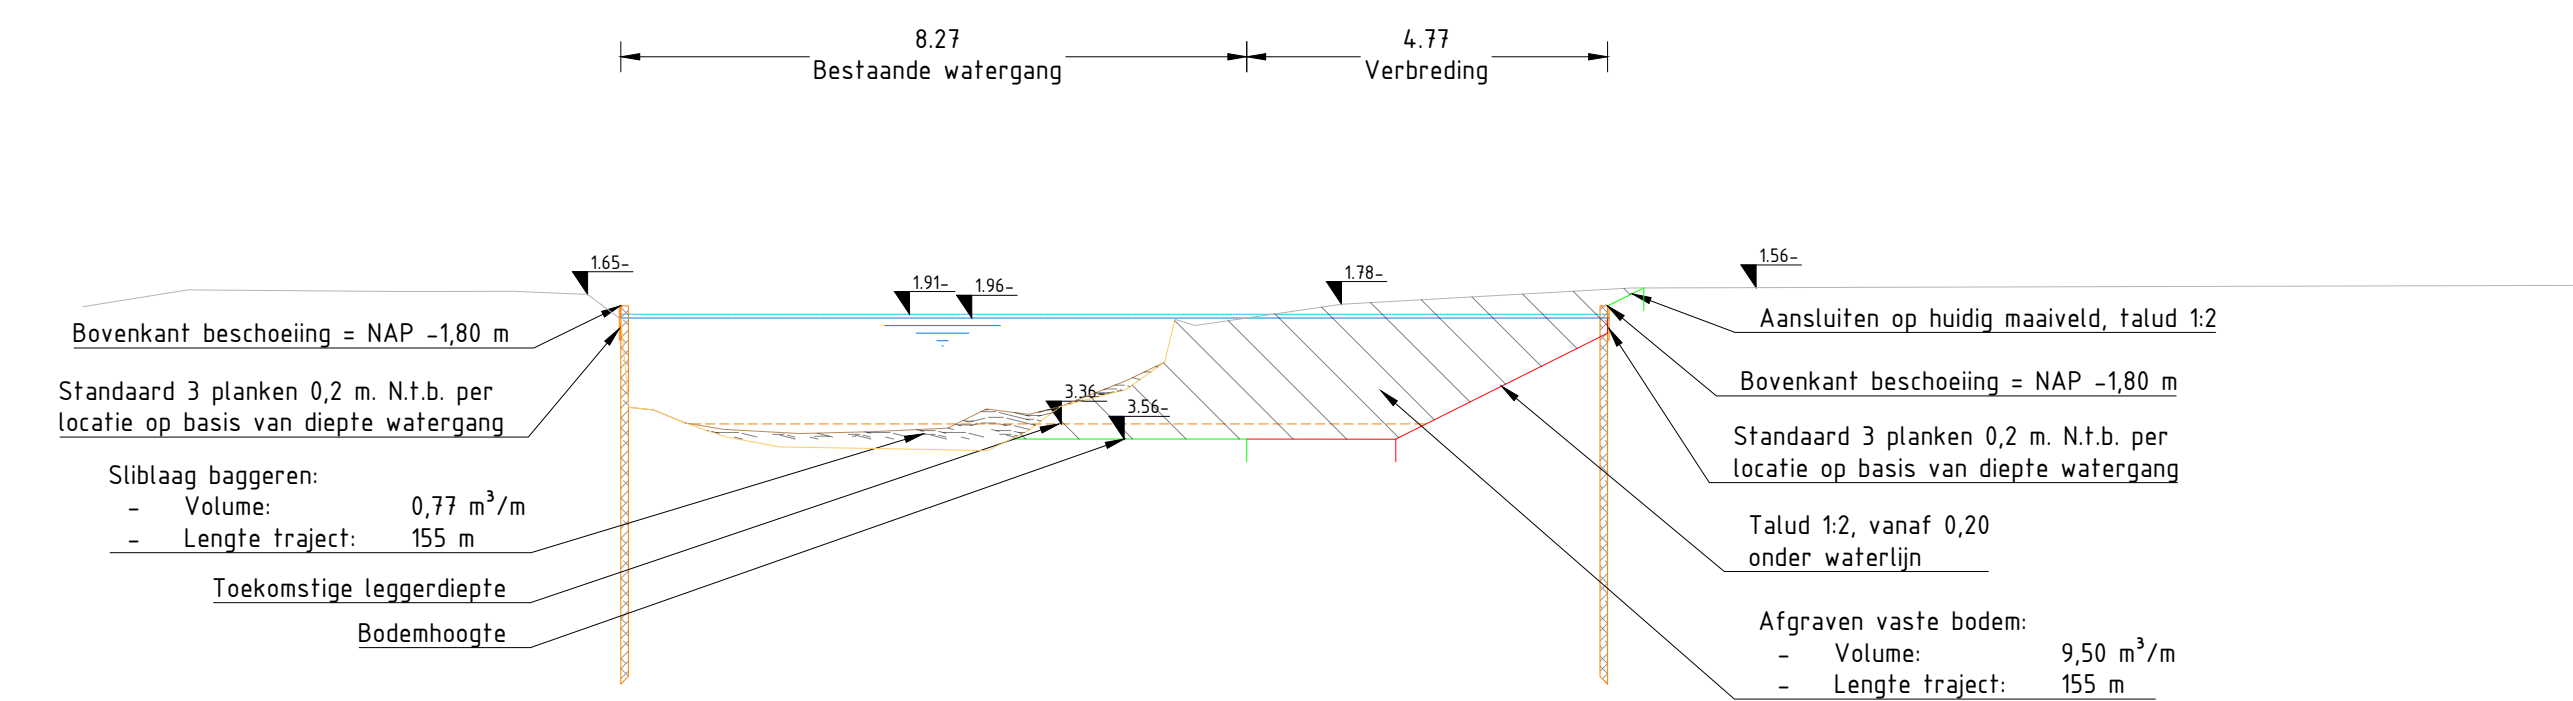

DWARSPROFIEL DP-16



DETAIL A, LEGGERTRAJECT WOWA-59626 (westelijke vork)



DETAIL B, LEGGERTRAJECT WOWA-59626 (westelijke vork)

LEGENDA

Bovenaanzicht & detail tekeningen


- | | |
|---|-------------------------|
|  | Plankbeschoot (hout) |
|  | Beschoeiing van wilge |
|  | Drijvende wiepenmatten |
|  | Verbreiding watergangen |

Kabels en leidingen

-  Riolering - Persleiding
-  Riolering - Vrij verlegd
-  Gas - Lage druk
-  Gas - Hoge druk
-  Water
-  Overige kabels
-  Enexis
-  KPN
-  RWS

OPMERKINGEN

- Maten in meters (m), tenzij anders vermeld;
- Hoogtematen in meters (m) ten opzichte van N.A.P., tenzij anders vermeld;
- Hoekmaten in graden (360°), tenzij anders vermeld;
- Coördinaten in meters (m) in het RD-stelsel (Netherlands-RD, oblique stereographic projection);
- Voor detailtekening overconstructie tekeningen, zie detailblad typicals (tekening nr. 12.3016);
- Verbreding op waterlijn afkomstig uit sobekmodel, bodemhoogtes volgens uit model +0,20 m onderhoudsdiepte;
- Lengte traject is 155 m.

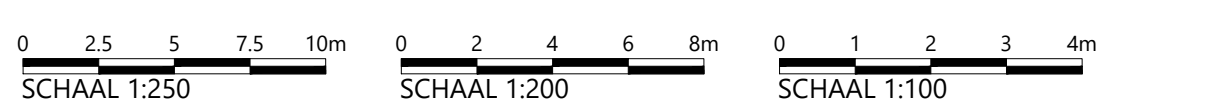

Wjz.	Getekend	Datum	Omschrijving
A			
B			
C			
Opdrachtgever			
Hoogheemraadschap van Schieland en de Krimpenerwaard (HHSK)			
Project			
Robuust Doorvoer Krimpenerwaard (RDKW)			
Definitief Ontwerp (DO)			
Onderdeel			
Aanpassing watergang WOWA-59626 (westelijke vork)			
Verbreiding met plankbeschoot, Bergambacht-Noord			
Status	Definitief		
Datum	20-05-2026		
Formaat	Schaal	Projectcode	Tekeningnummer
A0_1260	Zie tekenblad	131525	12.3033
			1/1


Witbeaten - Rds - Raadgevende Ingenieurs B.V. | Deventer



BOVENAANZICHT BESCHOEIING VAN WILGENTENEN + WIEPEN,MAT LEGGERTRAJECT WOWA-29034 (westelijke vork)

SCHAAL 1 : 1000

DP-17 - Aanbrengen van beschoeiing van wilgentenen en drijvende wiepenmatten, leggertraject WOWA-29034

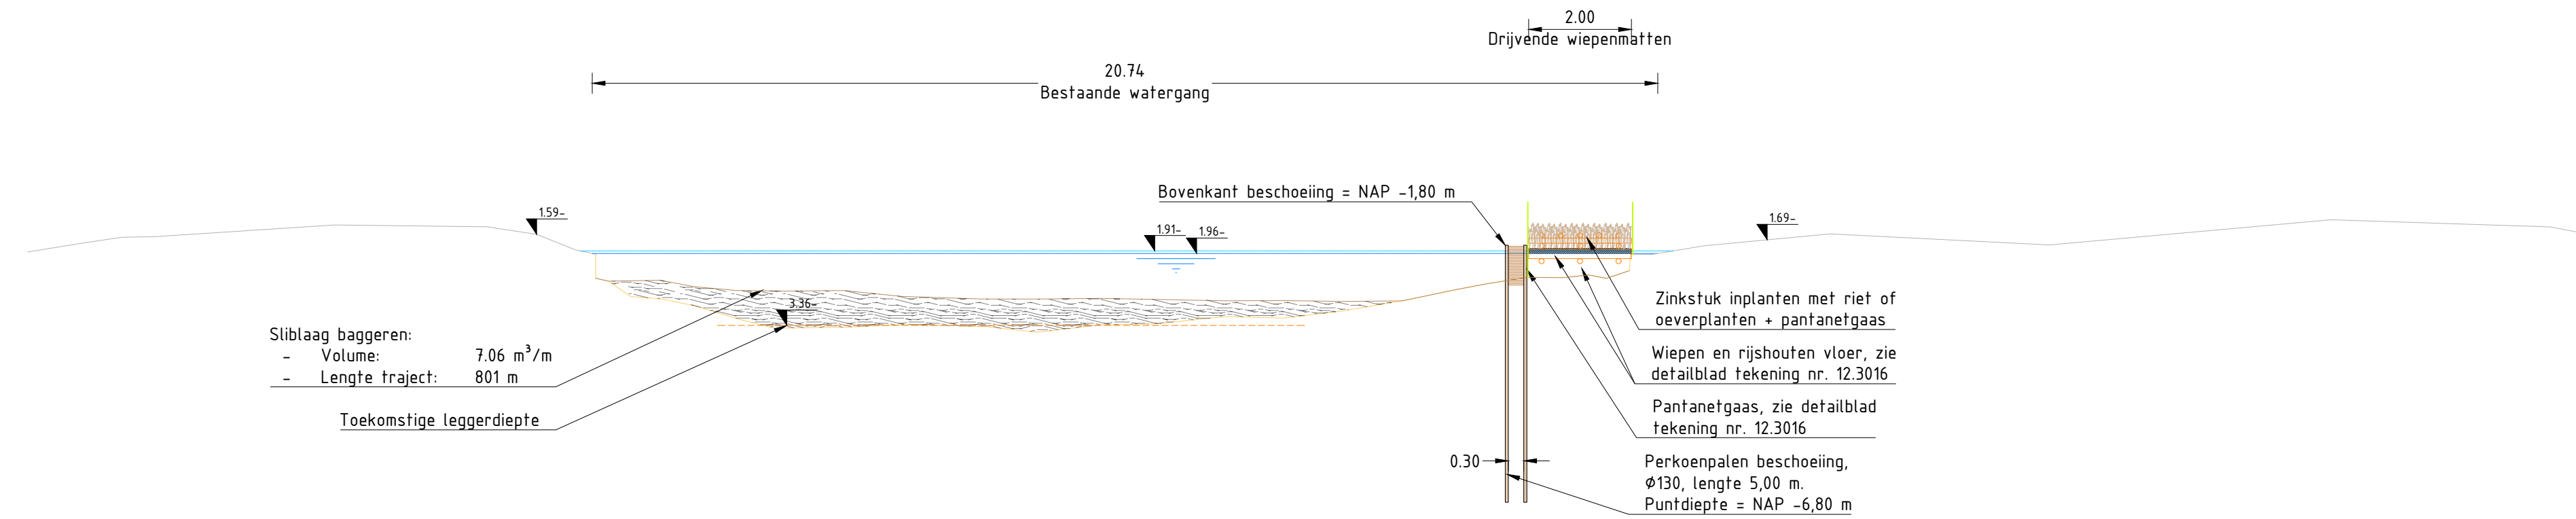

DWARSPROFIEL DP-17

SCHAAL 1 : 100



DETAIL A, LEGGERTRAJECT WOWA-29034 (westelijke vork)

SCHAAL 1 : 200



DETAIL B, LEGGERTRAJECT WOWA-29034 (westelijke vork)

SCHAAL 1 : 200

LEGENDA

Bovenaanzicht & detail tekeningen

- Plankbeschoot (hout)
- Beschoeiing van wilgentenen
- Drijvende wiepenmatten

Kabels en leidingen


- Riolering - Persleiding
- Riolering - Vrij verval
- Gas - Lage druk
- Gas - Hoge druk
- Water
- Overige kabels
- Enexis
- KPN
- RWS

Dwarsprofielen

- Huidig maaiveld
- Waterbodem (nieuw)
- Verbreiding watergang
- Onderkant peilmarge
- Bovenkant peilmarge
- Huidige sliblijn
- Huidige vaste bodem
- Toekomstige leggerdiepte
- Sliblaag baggeren
- Grond afgraven
- Perkoempalen
- Wilgentenen
- Rijshouten vloer
- Wiepenmat

OPMERKINGEN

- Maten in meters (m), tenzij anders vermeld;
- Hoogtematen in meters (m) ten opzichte van N.A.P., tenzij anders vermeld;
- Hoekmaten in graden (360°), tenzij anders vermeld;
- Coördinaten in meters (m) in het RD-stelsel (Netherlands-RD, oblique stereographic projection);
- Voor detailtekening oeverconstructie tekeningen, zie detailblad typicals (tekening nr. 12.3016);
- Lengte traject is 801 m.

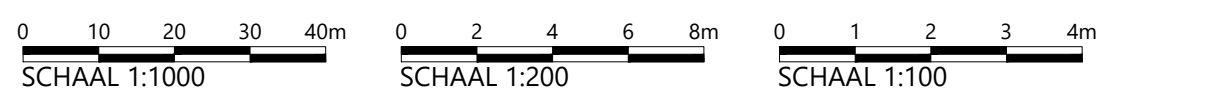

Witteveen+Bos

Wijz. Getekend Datum Omschrijving

A B C

Opdrachtgever

Hoogheemraadschap van Schieland en de Krimpenerwaard (HHSK)

Project

Robuuste Doorvoer Krimpenerwaard (RDKW)

Definitief Ontwerp (DO)

Opdracht

Aanpassing watergang WOWA-29034 (westelijke vork)

Aanbrengen beschoeiing van wilgentenen en wiepenmatten

Status Definitief

Datum 20-05-2026

Getekend Gecontroleerd Goedgekeurd

J. Borgmeier H. Mönndel H. Mönndel


Formaat Schaal Projectcode Tekeningnummer Bladnummer

A0_1260 Zie tekenblad 131525 12.3034 1/1

Witteveen+Bos Raadgevende Ingenieurs B.V. | Deventer


Levensweg 8 | Postbus 253 | 7400 AE Deventer | t +31 (0)570 69 76 11 | www.witteveenbos.com | BNL 58020571

Productnum: 5/20/2026 2:20

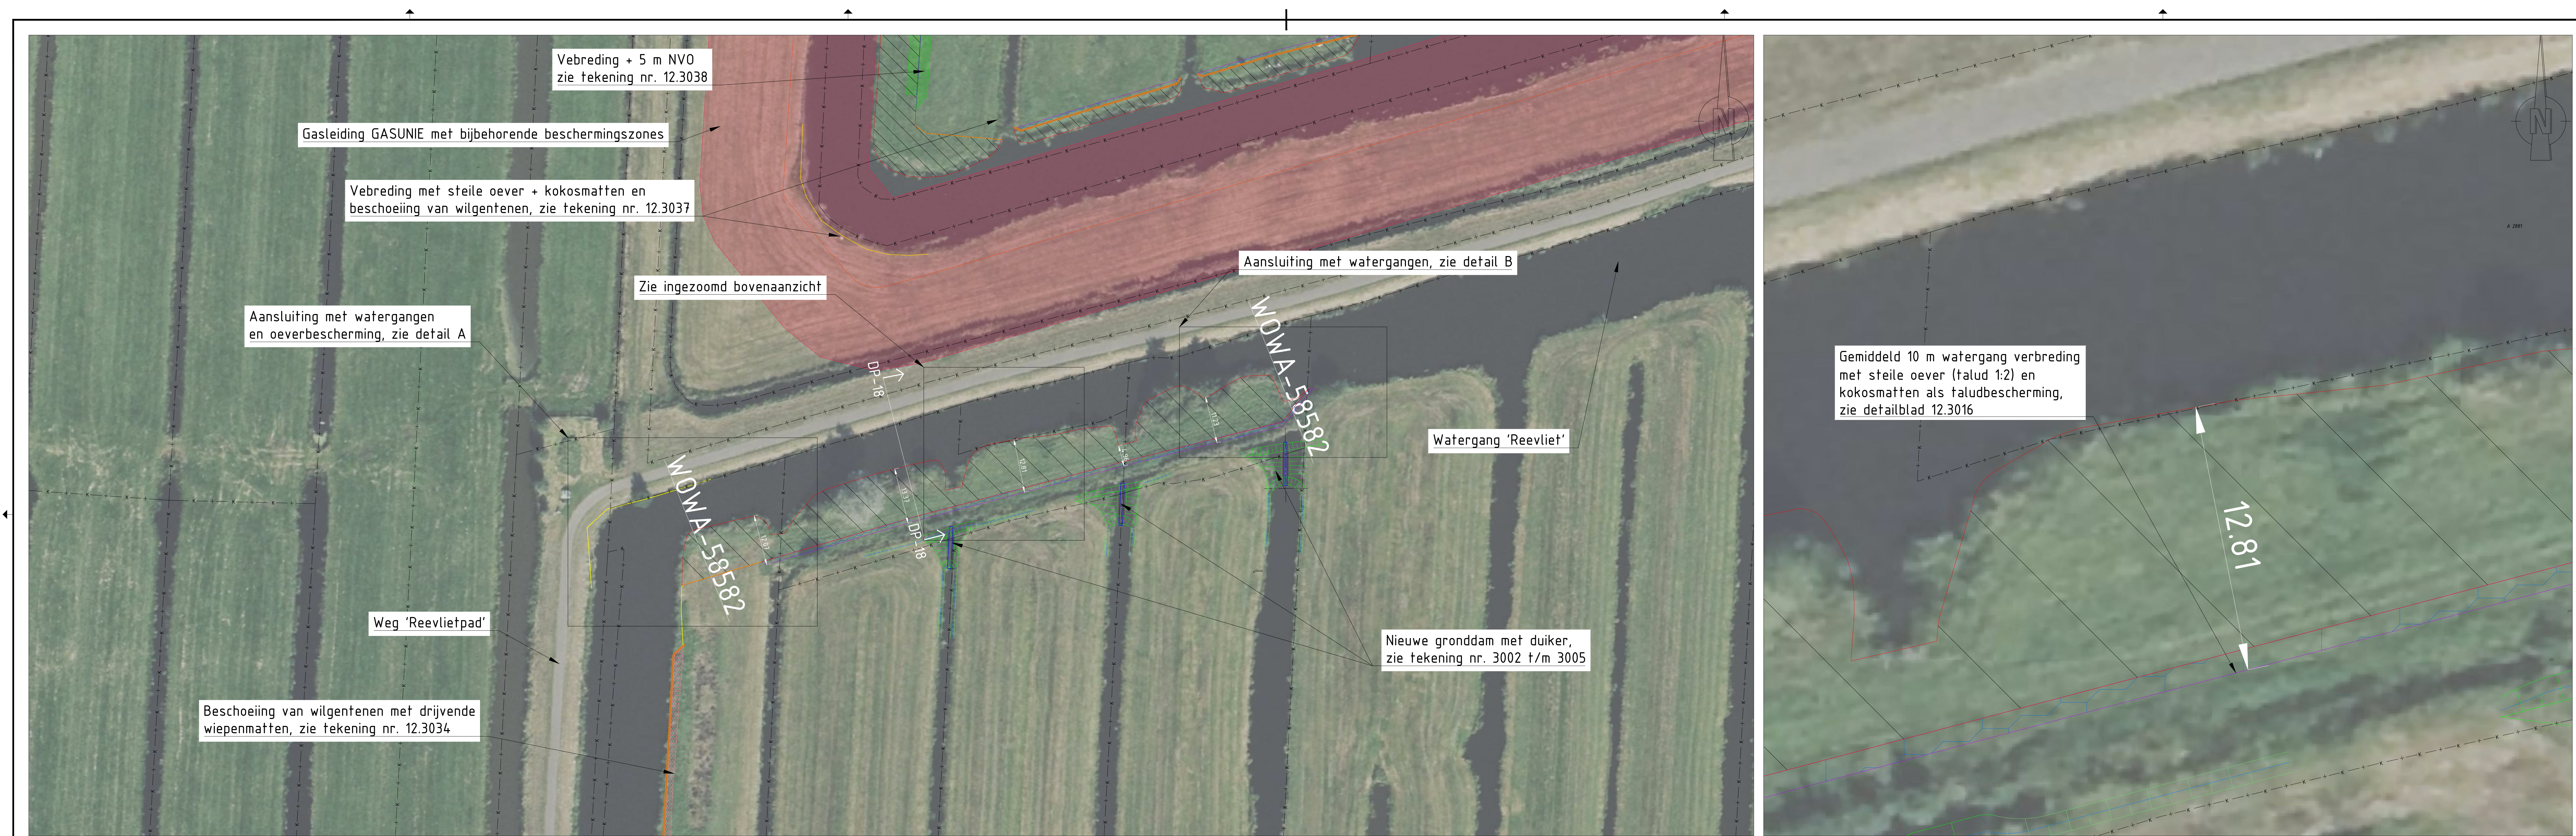

BOVENAANZICHT VAN VERBREIDING MET STEILE OEVER + KOKOSMATTEN, LEGGERTRAJECT WOWA-58582


INGEZOOMD BOVENAANZICHT

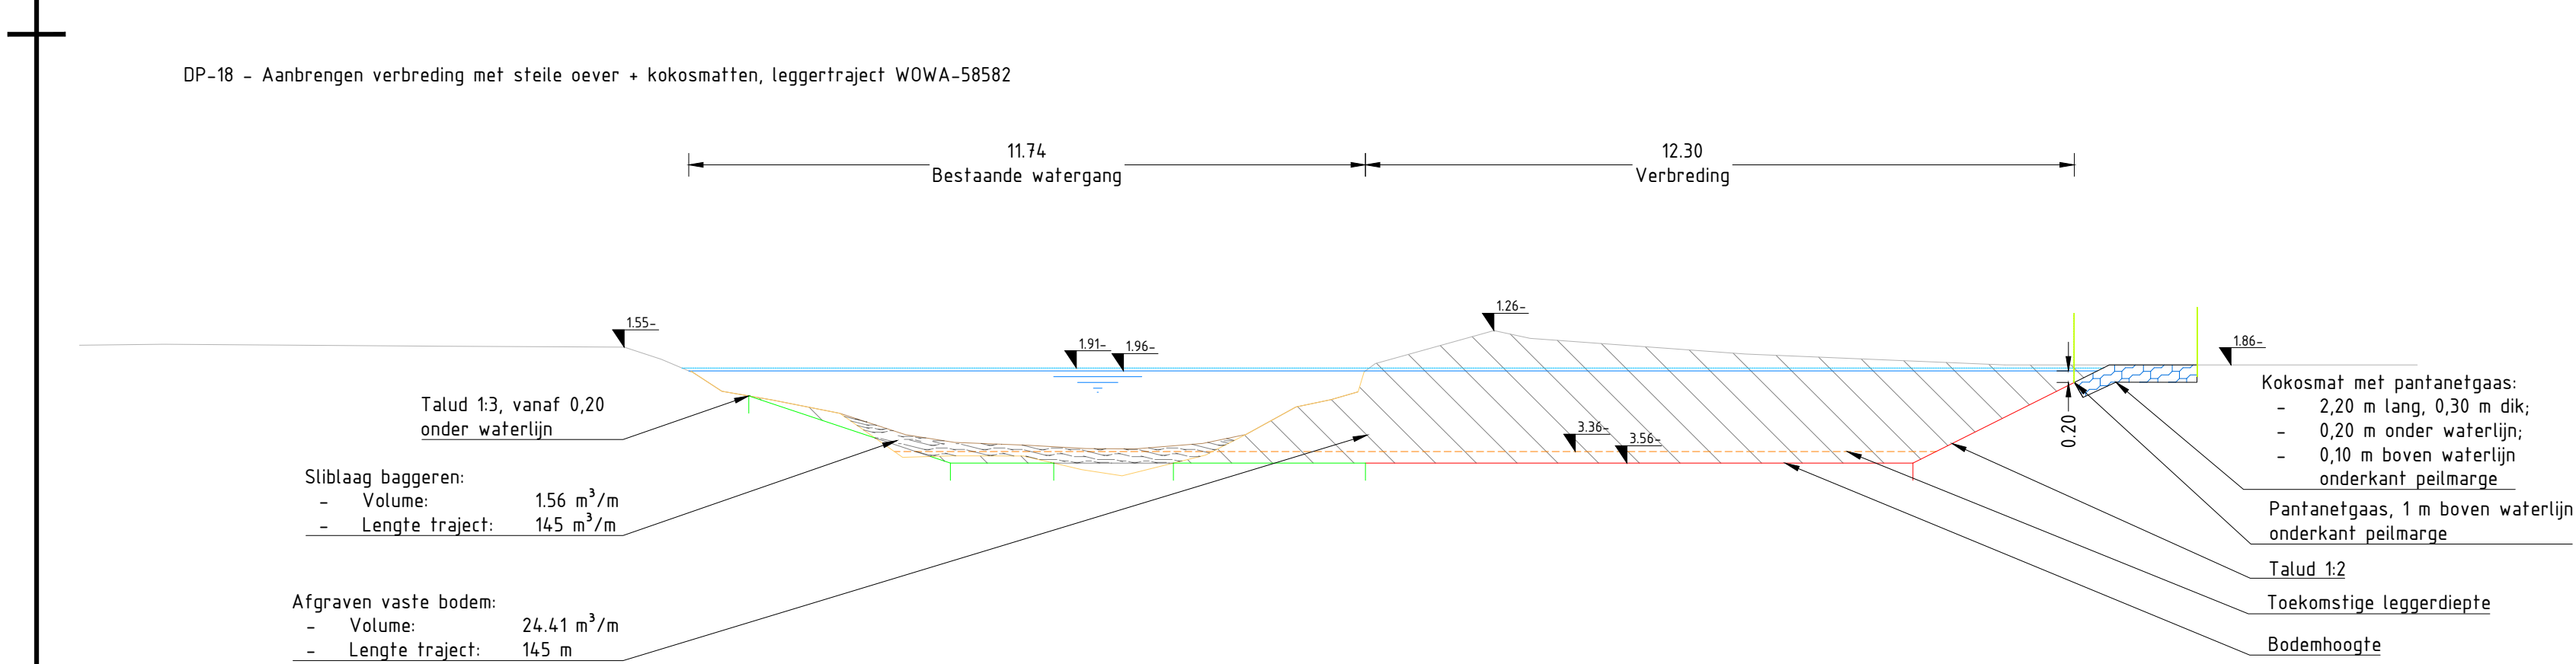

DWARSPROFIEL DP-18



DETAIL A, LEGGERTRAJECT WOWA-58582

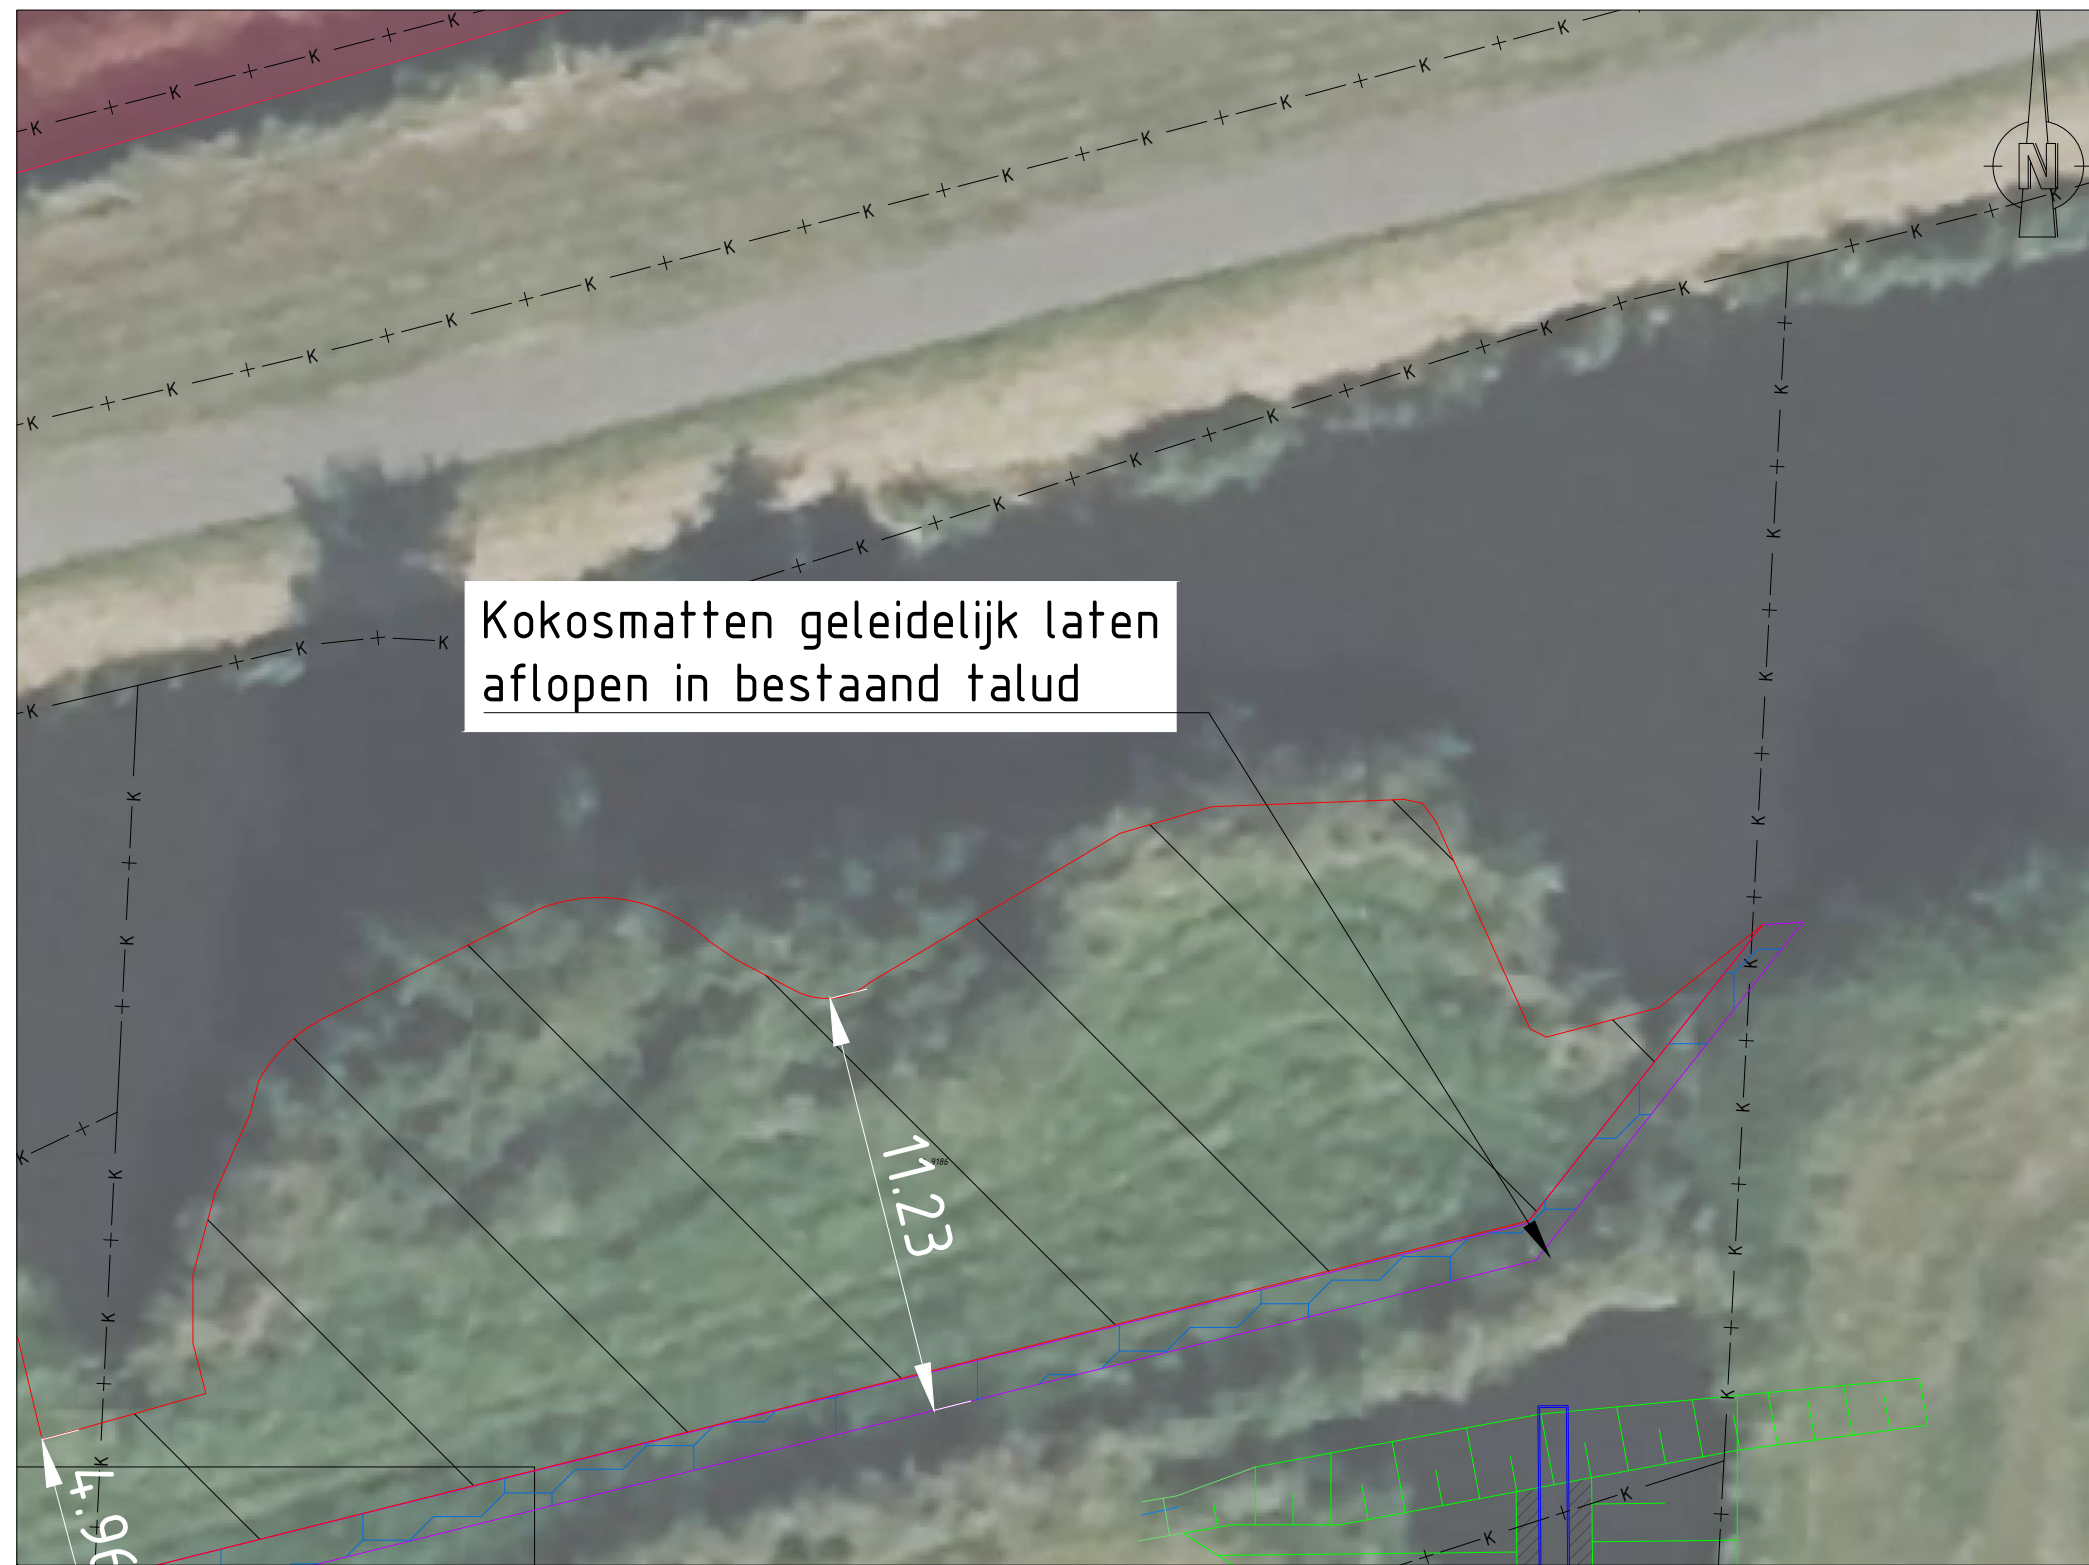

DETAIL B, LEGGERTRAJECT WOWA-58582

LEGENDA

Bovenaanzicht & detail tekeningen


- Plankbeschoot (hout)
- Beschoeiing van wilgentenen
- Drijvende wiepenmatten
- Kokosmatten
- Verbreiding watergang
- Kabels en leidingen
- Riolering - Persleiding
- Riolering - Vrij verval
- Gas - Lage druk
- Gas - Hoge druk
- Water
- Enexis
- KPN
- RWS
- Gasleiding GASUNIE
- Voorzorgsmaatregel zone gasleiding

Dwarsprofielen


- Huidig maaiveld
- Waterbodem (nieuw)
- Verbreiding watergang
- Onderkant peilmarge
- Bovenkant peilmarge
- Huidige sliblijn
- Huidige vaste bodem
- Toekomstige leggerdiepte
- Sliblaag baggeren
- Grond afgraven
- Kokosmatten

OPMERKINGEN

- Maten in meters (m), tenzij anders vermeld;
- Hoogtematen in meters (m) ten opzichte van N.A.P., tenzij anders vermeld;
- Hoekmaten in graden (360°), tenzij anders vermeld;
- Coördinaten in meters (m) in het RD-stelsel (Netherlands RD, oblique stereographic projection);
- Voor detailtekening overconstructie tekeningen, zie detailblad typicals tekening nr. 12.3016);
- Verbreiding op waterlijn afkomstig uit sobekmodel, bodemhoogtes volgens uit model +0,20 m onderhoudsdiepte;
- Lengte traject is 145 m.

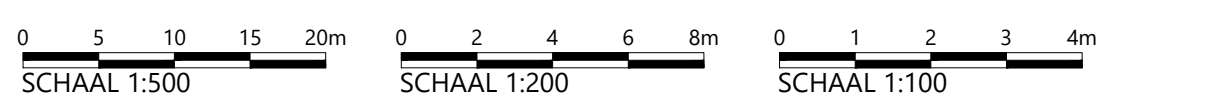

Witteveen+Bos			
Wjz.	Getekend	Datum	Omschrijving
A			
B			
C			
Opdrachtgever			
Hoogheemraadschap van Schieland en de Krimpenerwaard (HHSK)			
Project			
Robuuste Doorvoer Krimpenerwaard (RDKW)			
Definitief Ontwerp (DO)			
Onderdeel			
Aanpassing watergang WOWA-58582 (westelijke vork)			
Verbreiding met steile oever en kokosmatten, Bergambacht-Noord			
Status	Definitief	Getekend	J. Borgmeier
Datum	20-05-2026	Gecontroleerd	H. Mondel
		Goedgekeurd	H. Mondel
Formaat	Schaal	Projectcode	Tekeningnummer
A0_1260	Zie tekenblad	131525	12.3035
			Bladnummer
			1/1

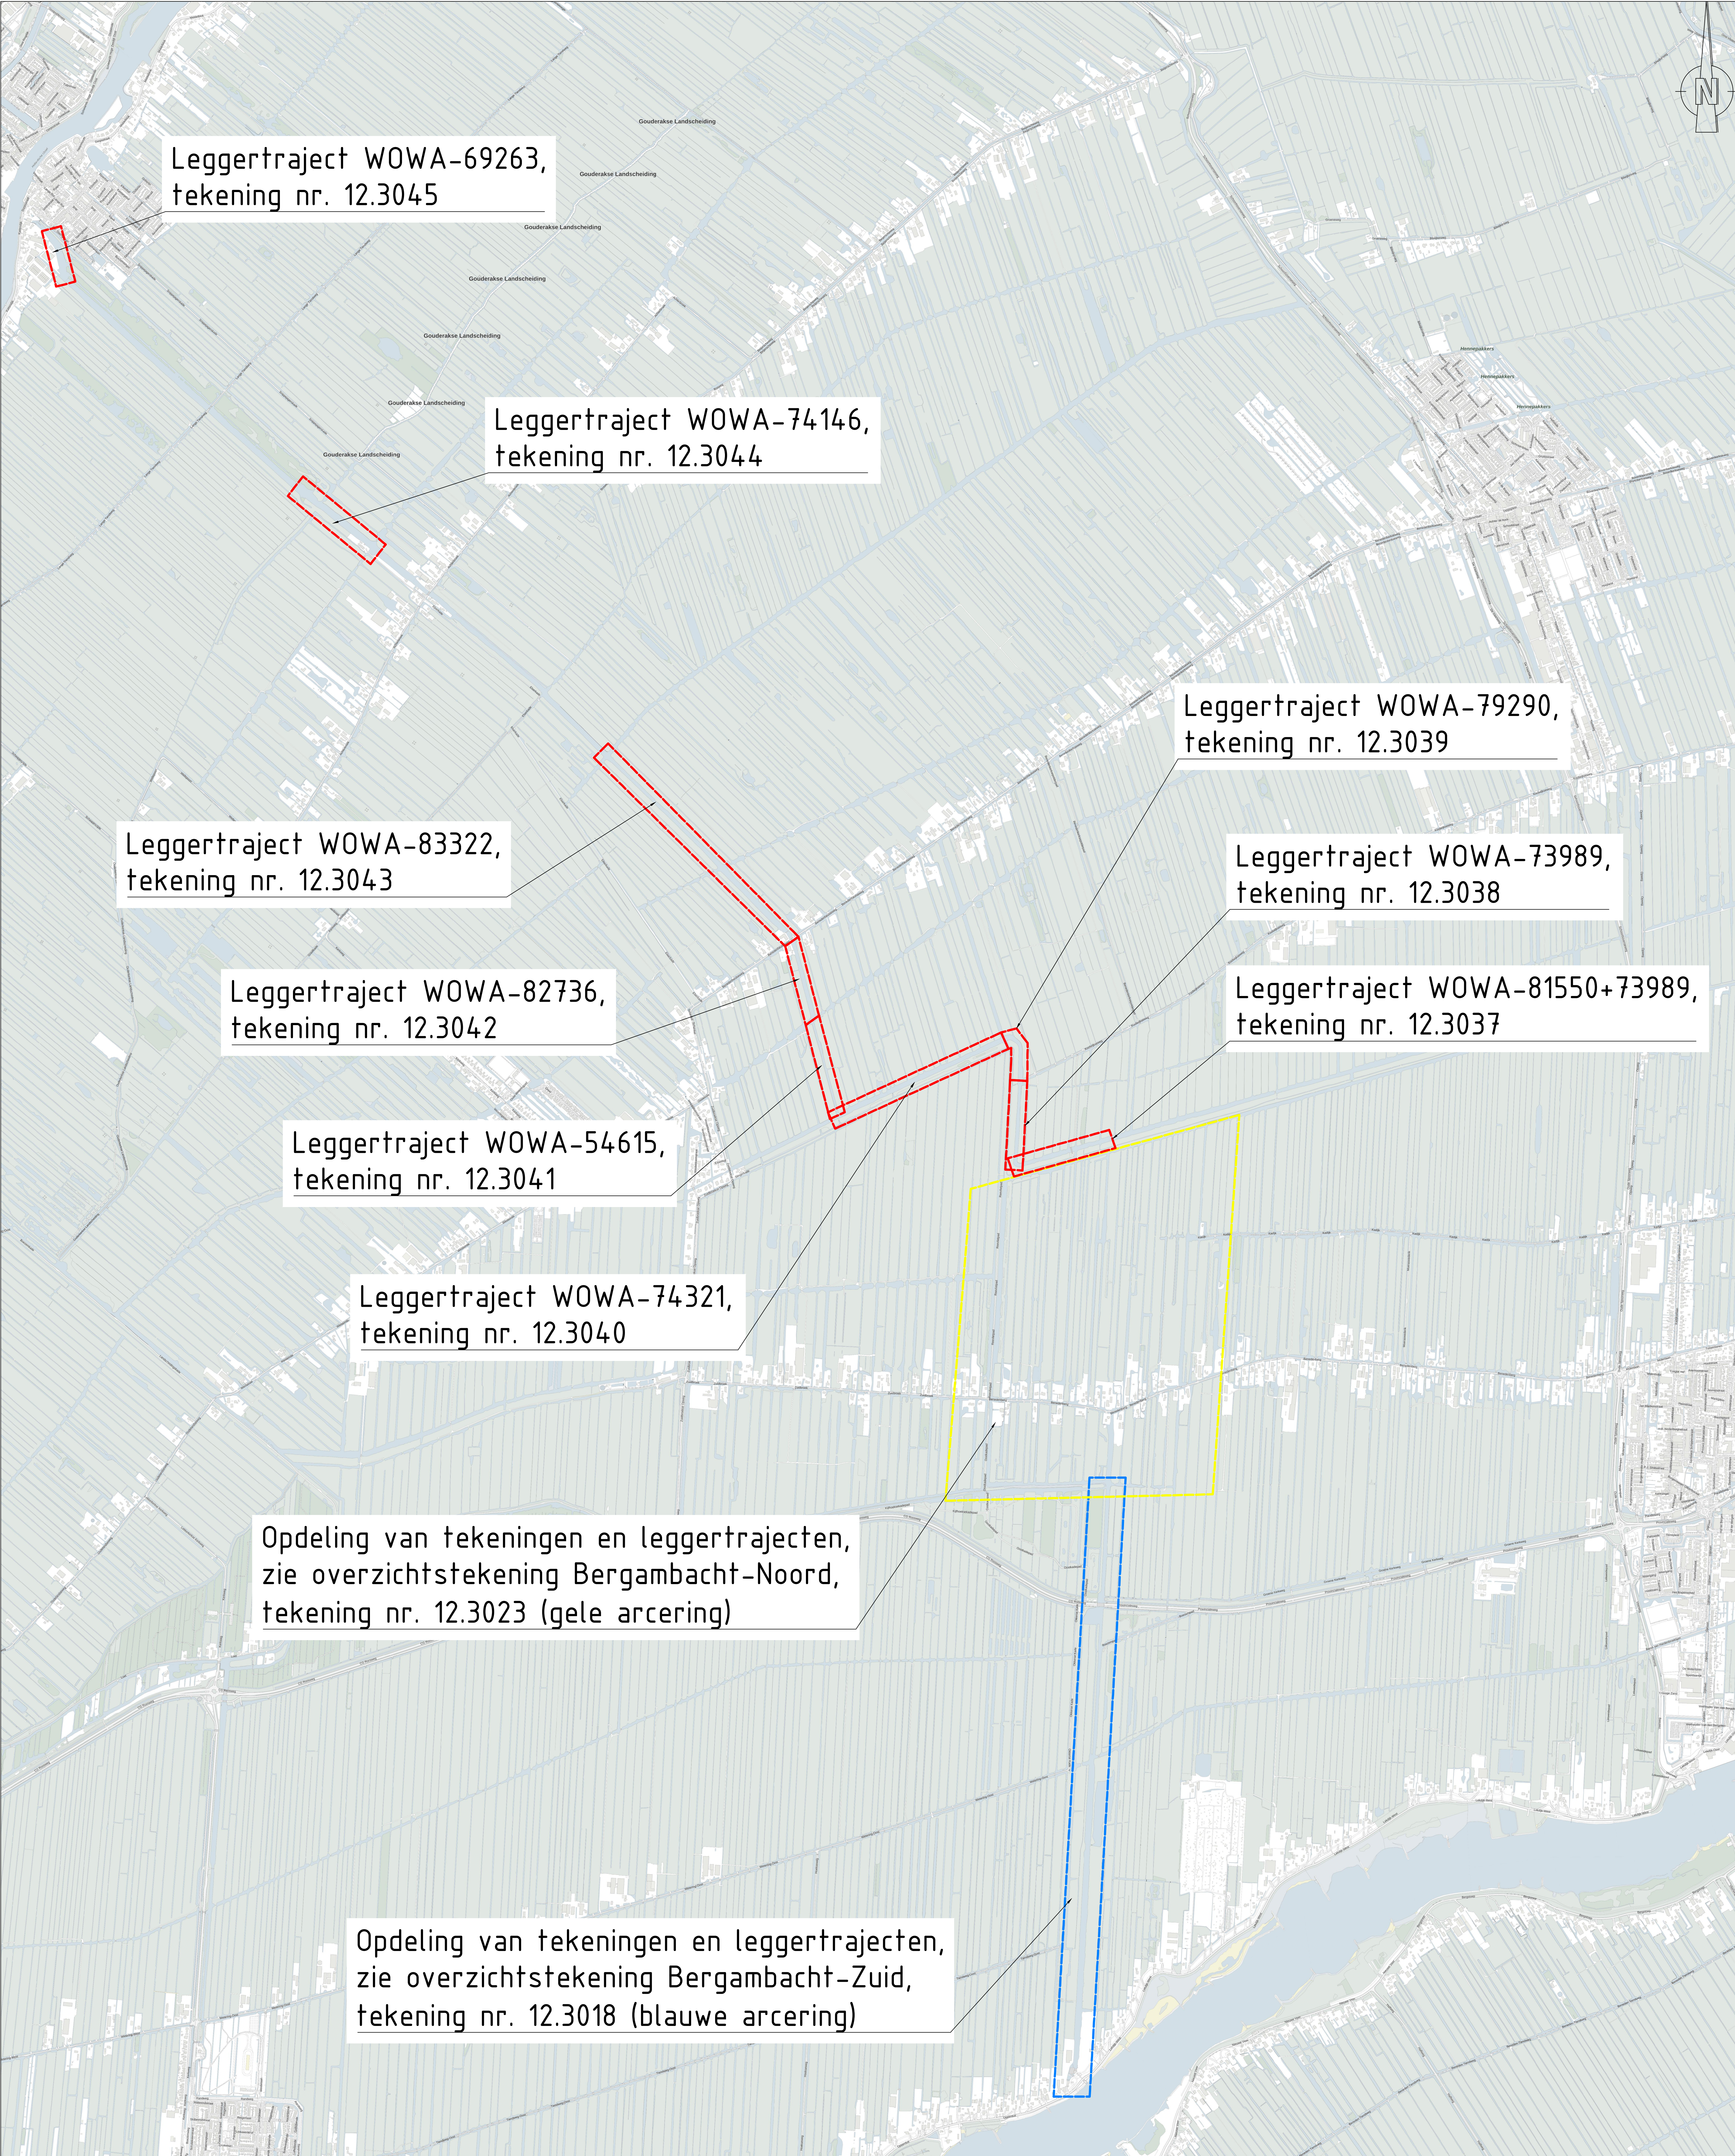

OVERZICHTSTEKENING OPDELING TEKENINGEN POLDER STOLWIJK-ZUID & NOORD


SCHAAAL 1:10000

BIJBEHORENDE TEKENINGEN

Tekeningnummer	Omschrijving
12.3037	Verbreiding met stalle oever + kokosmat en beschoeiing van wilgentenen, WOVA-81550+73989 (zuid)
12.3038	Verbreiding met NVO, WOVA-73989 (zuid)
12.3039	Verbreiding met NVO, WOVA-79290 (zuid)
12.3040	Herprofielieren, WOVA-74321 (zuid)
12.3041	Verbreiding met NVO, WOVA-54615 (zuid)
12.3042	Verbreiding met NVO, WOVA-82736 (zuid)
12.3043	Verdieping met NVO, WOVA-83322 (zuid)
12.3044	Beschoeiing van wilgentenen en drijvende wiepenmatten, WOVA-74146 (noord)
12.3045	Beschoeiing van wilgentenen en drijvende wiepenmatten, WOVA-69263 (noord)

OPMERKINGEN

- Maten in meters (m), tenzij anders vermeld;
- Hoogten in meters (m) ten opzichte van N.A.P., tenzij anders vermeld;
- Hoekmaten in graden (360°), tenzij anders vermeld;
- Coördinaten in meters (m) in het RD-stelsel (Netherlands RD, oblique stereographic projection).

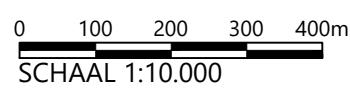

Wjz: Getekend Datum: Omschrijving

A
B
C

Opdrachtgever: Hoogheemraadschap van Schieland en de Krimpenerwaard (HHSK)

Project: Robuuste Doorvoer Krimpenerwaard (RDKW)

Definitief Ontwerp (DO)


Onderdeel: Overzichtstekening Stolwijk-zuid & noord

Leggertraject met tekening nummer

Status	Definitief	Getekend	J. Borgmeier
Datum	20-05-2026	Gecontroleerd	H. Mondeel
Formaat	Schaal	Projectcode	Tekeningnummer
A0	1:10000	131525	12.3036

Witteveen+Bos Raadgevende ingenieurs B.V. | Deventer
Lewenbuis 8 | Postbus 223 | 7400 AE Deventer | +31 (0)520 69 79 11 | www.witteveenbos.com | Kvk: 38020751

Plaatsdatum: 5/20/2026 3:33

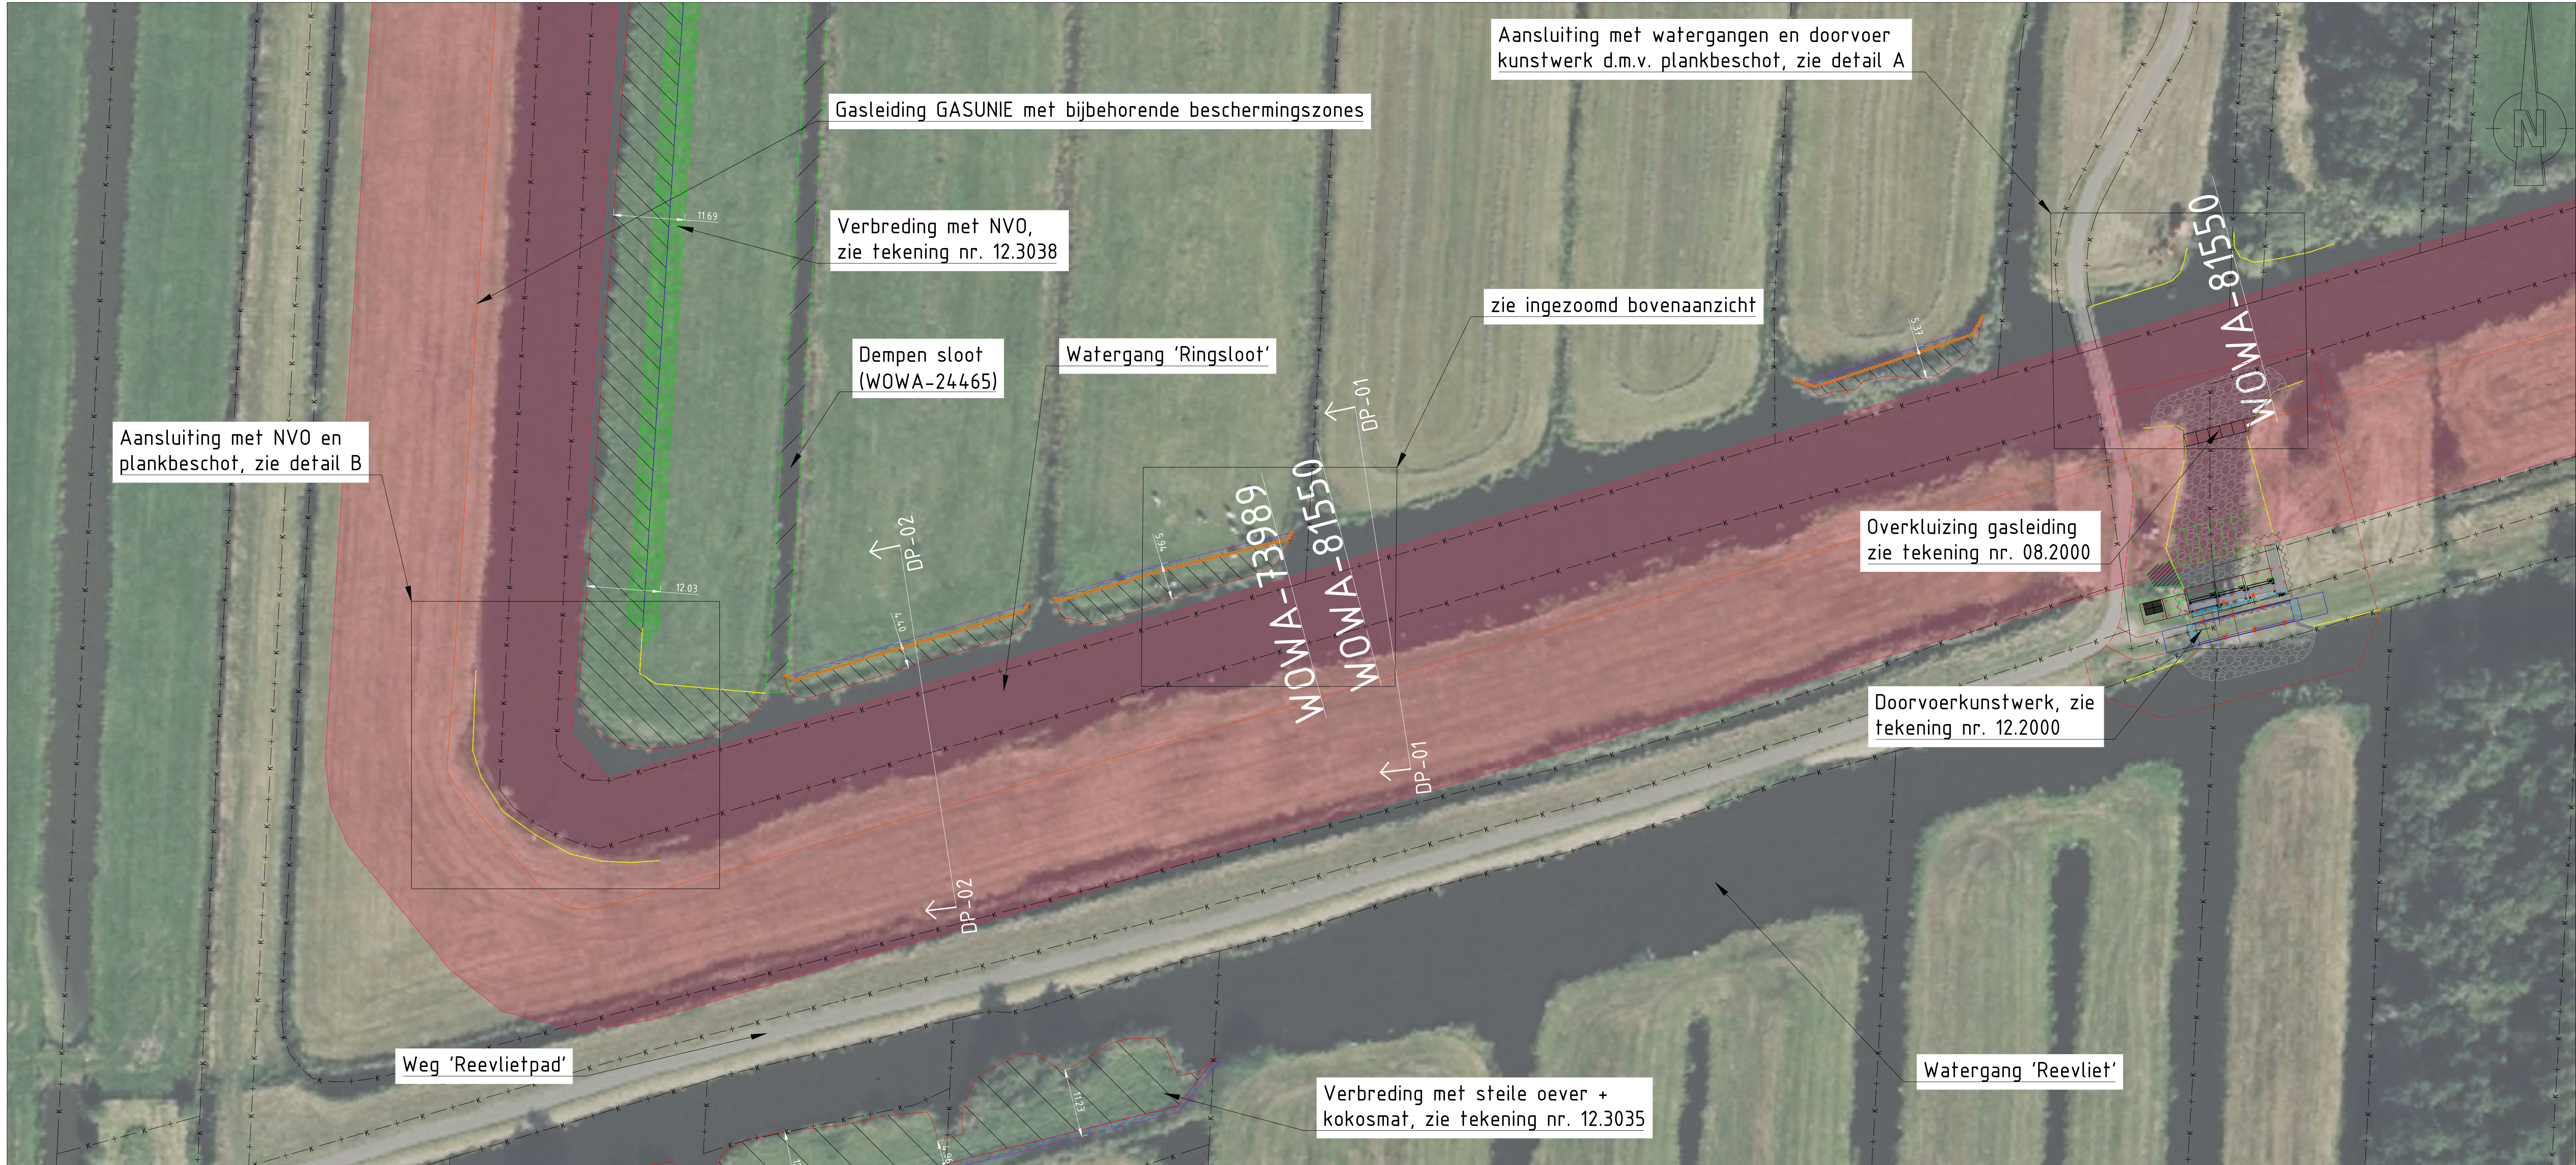


BOVENAANZICHT VAN VERBREIDING MET STEILE OEVER + KOKOSMATTEN EN BESCHOEIING VAN WILGENTENEN, LEGGERTRAJECT WOWA-81550+73989

SCHAAL 1 : 500




INGEZOOMD BOVENAANZICHT

SCHAAL 1 : 100

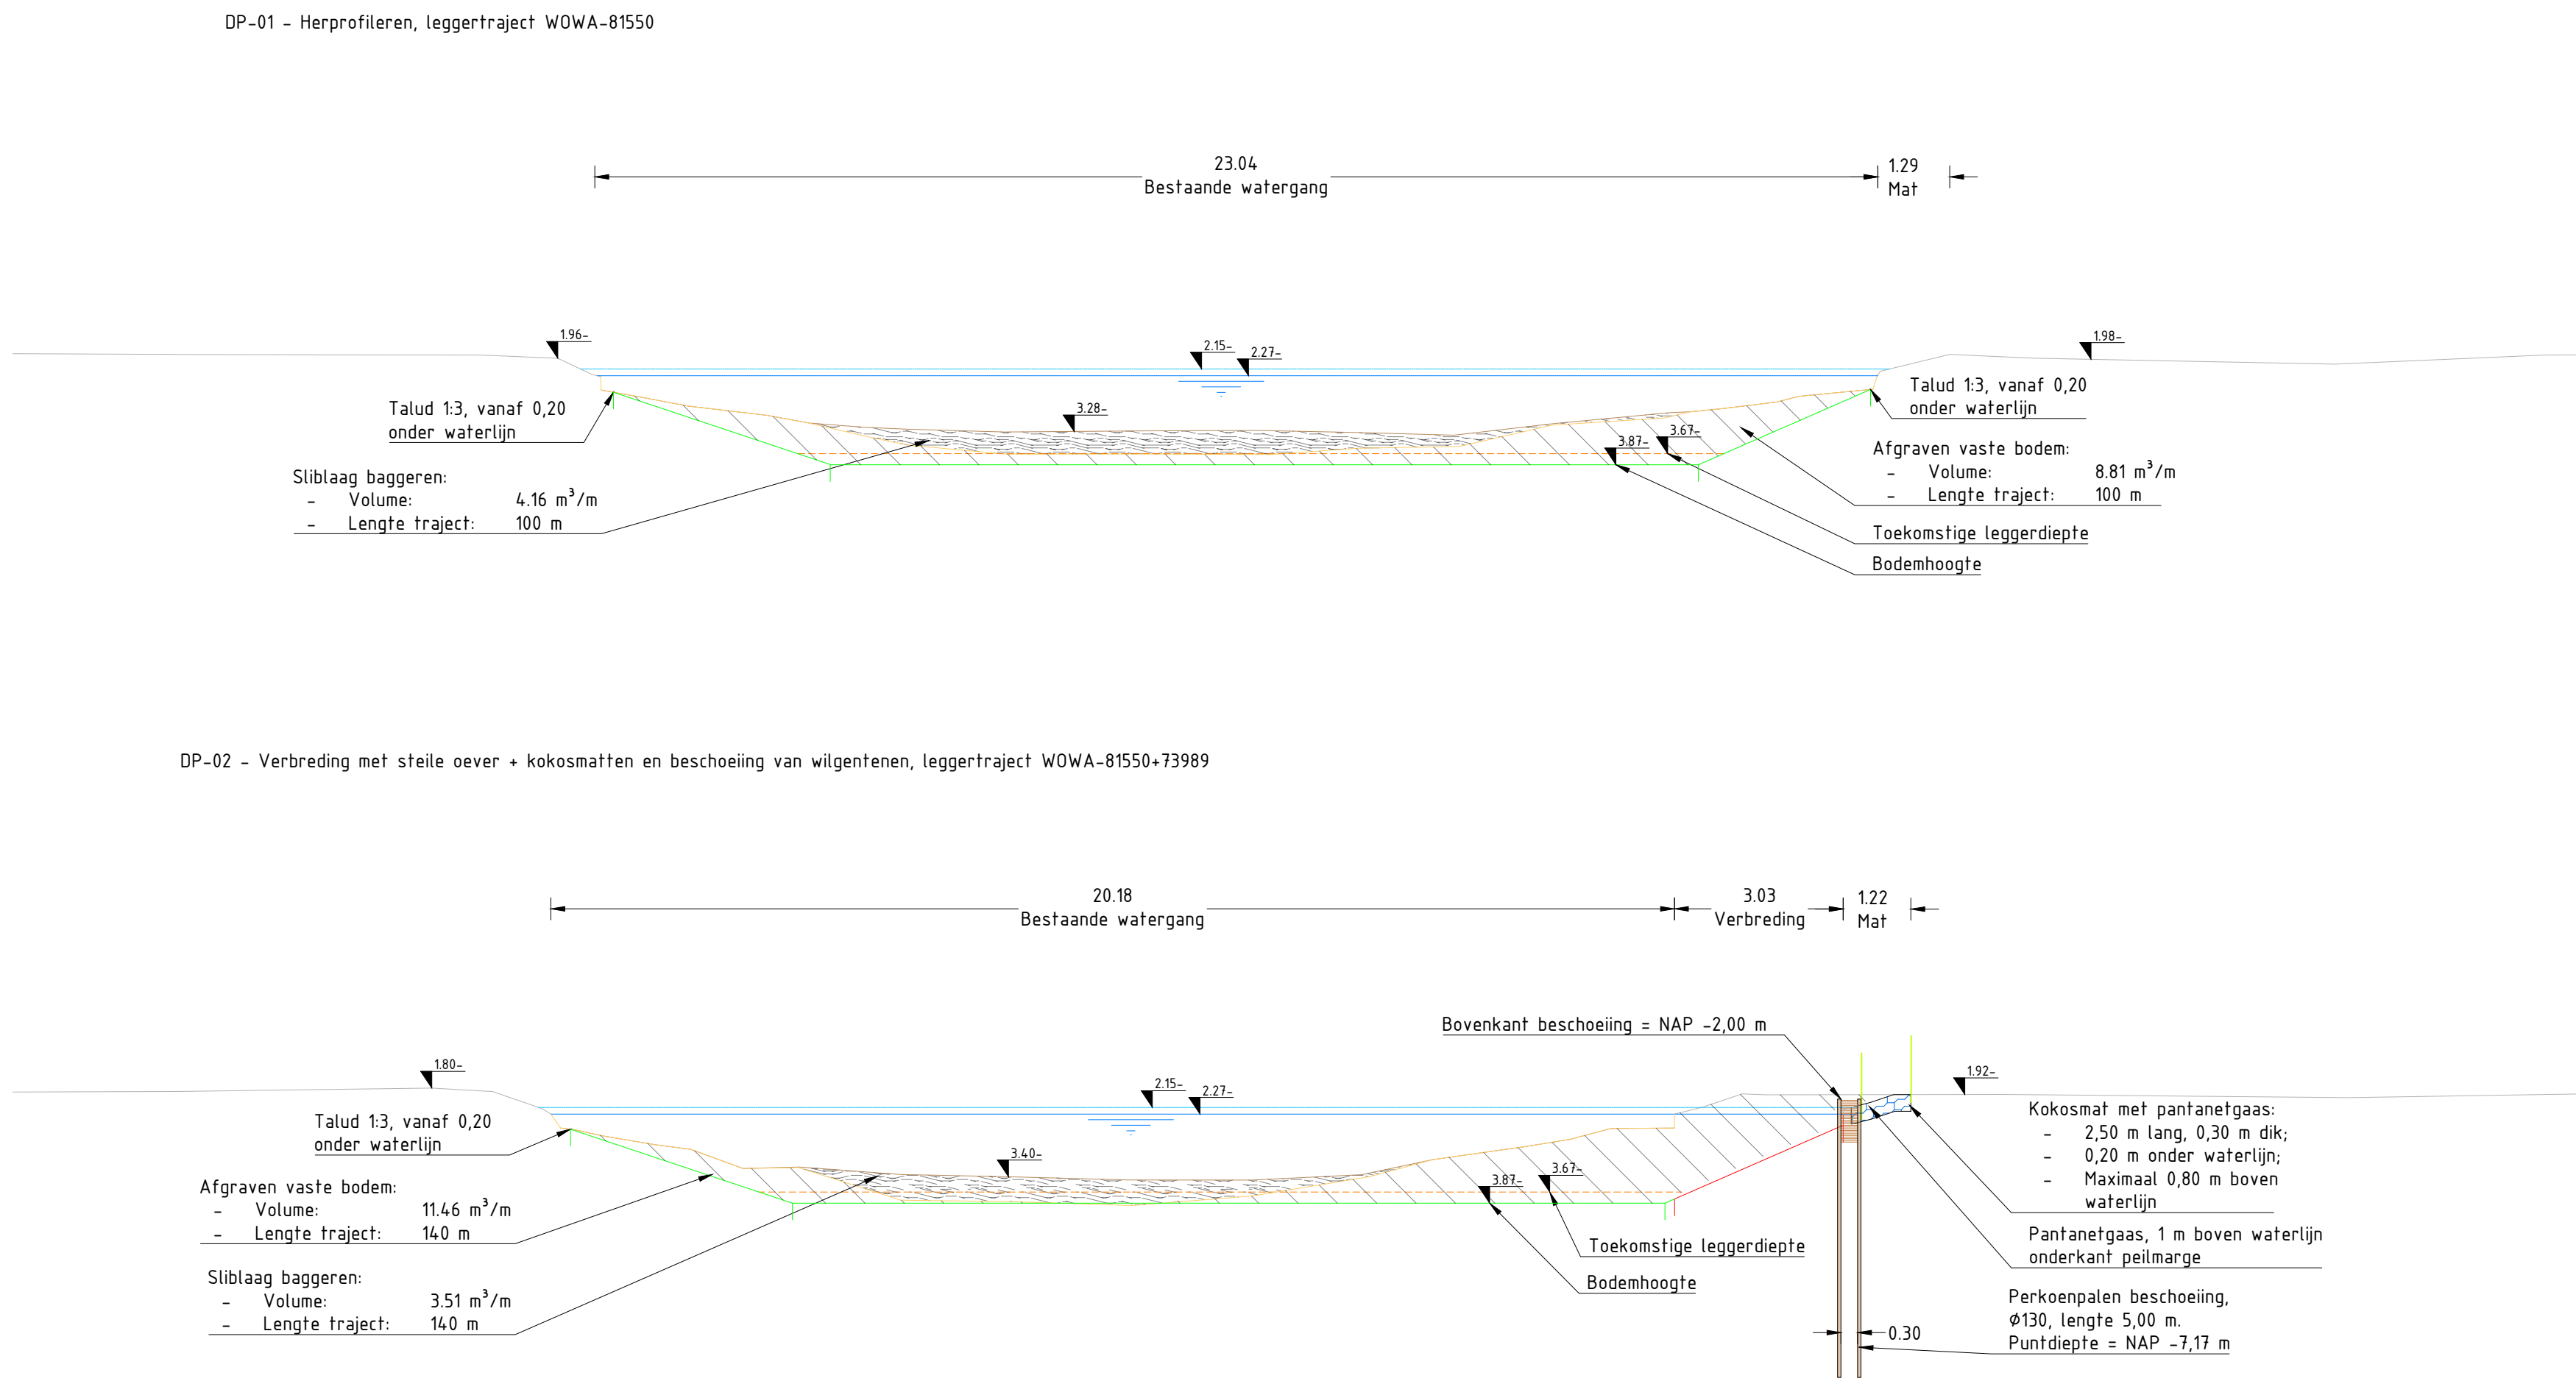


DWARSPROFIELEN DP-01 & DP-02

SCHAAL 1 : 100

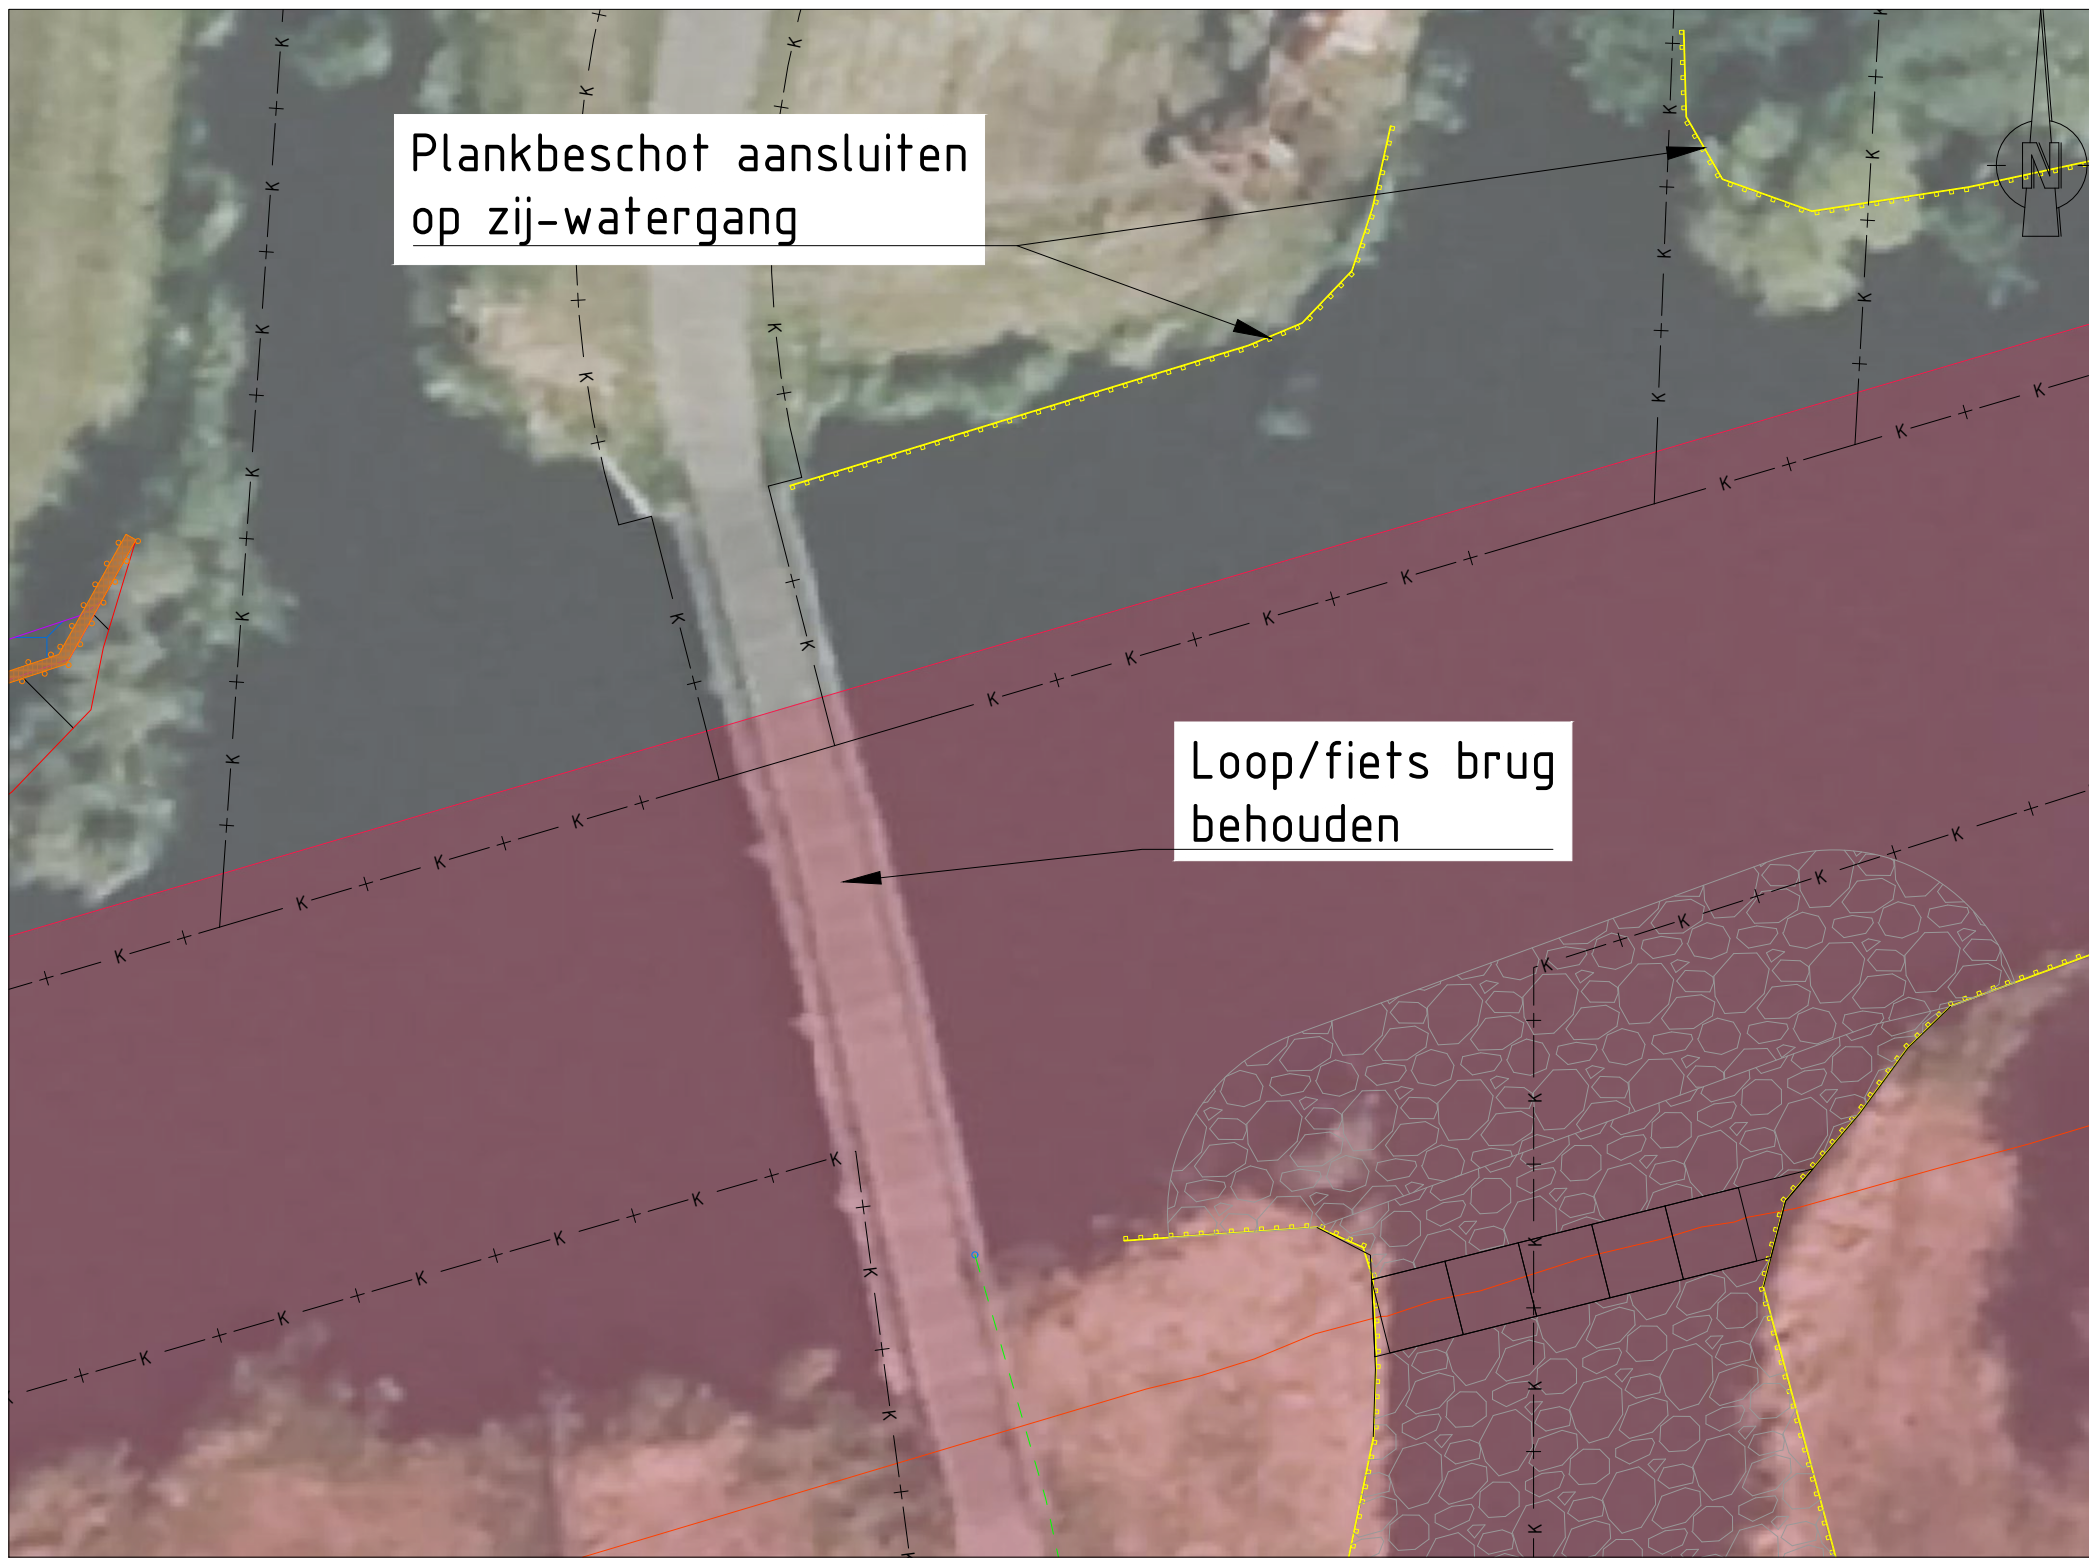

DETAIL A, LEGGERTRAJECT WOWA-81550+73989

SCHAAL 1 : 200

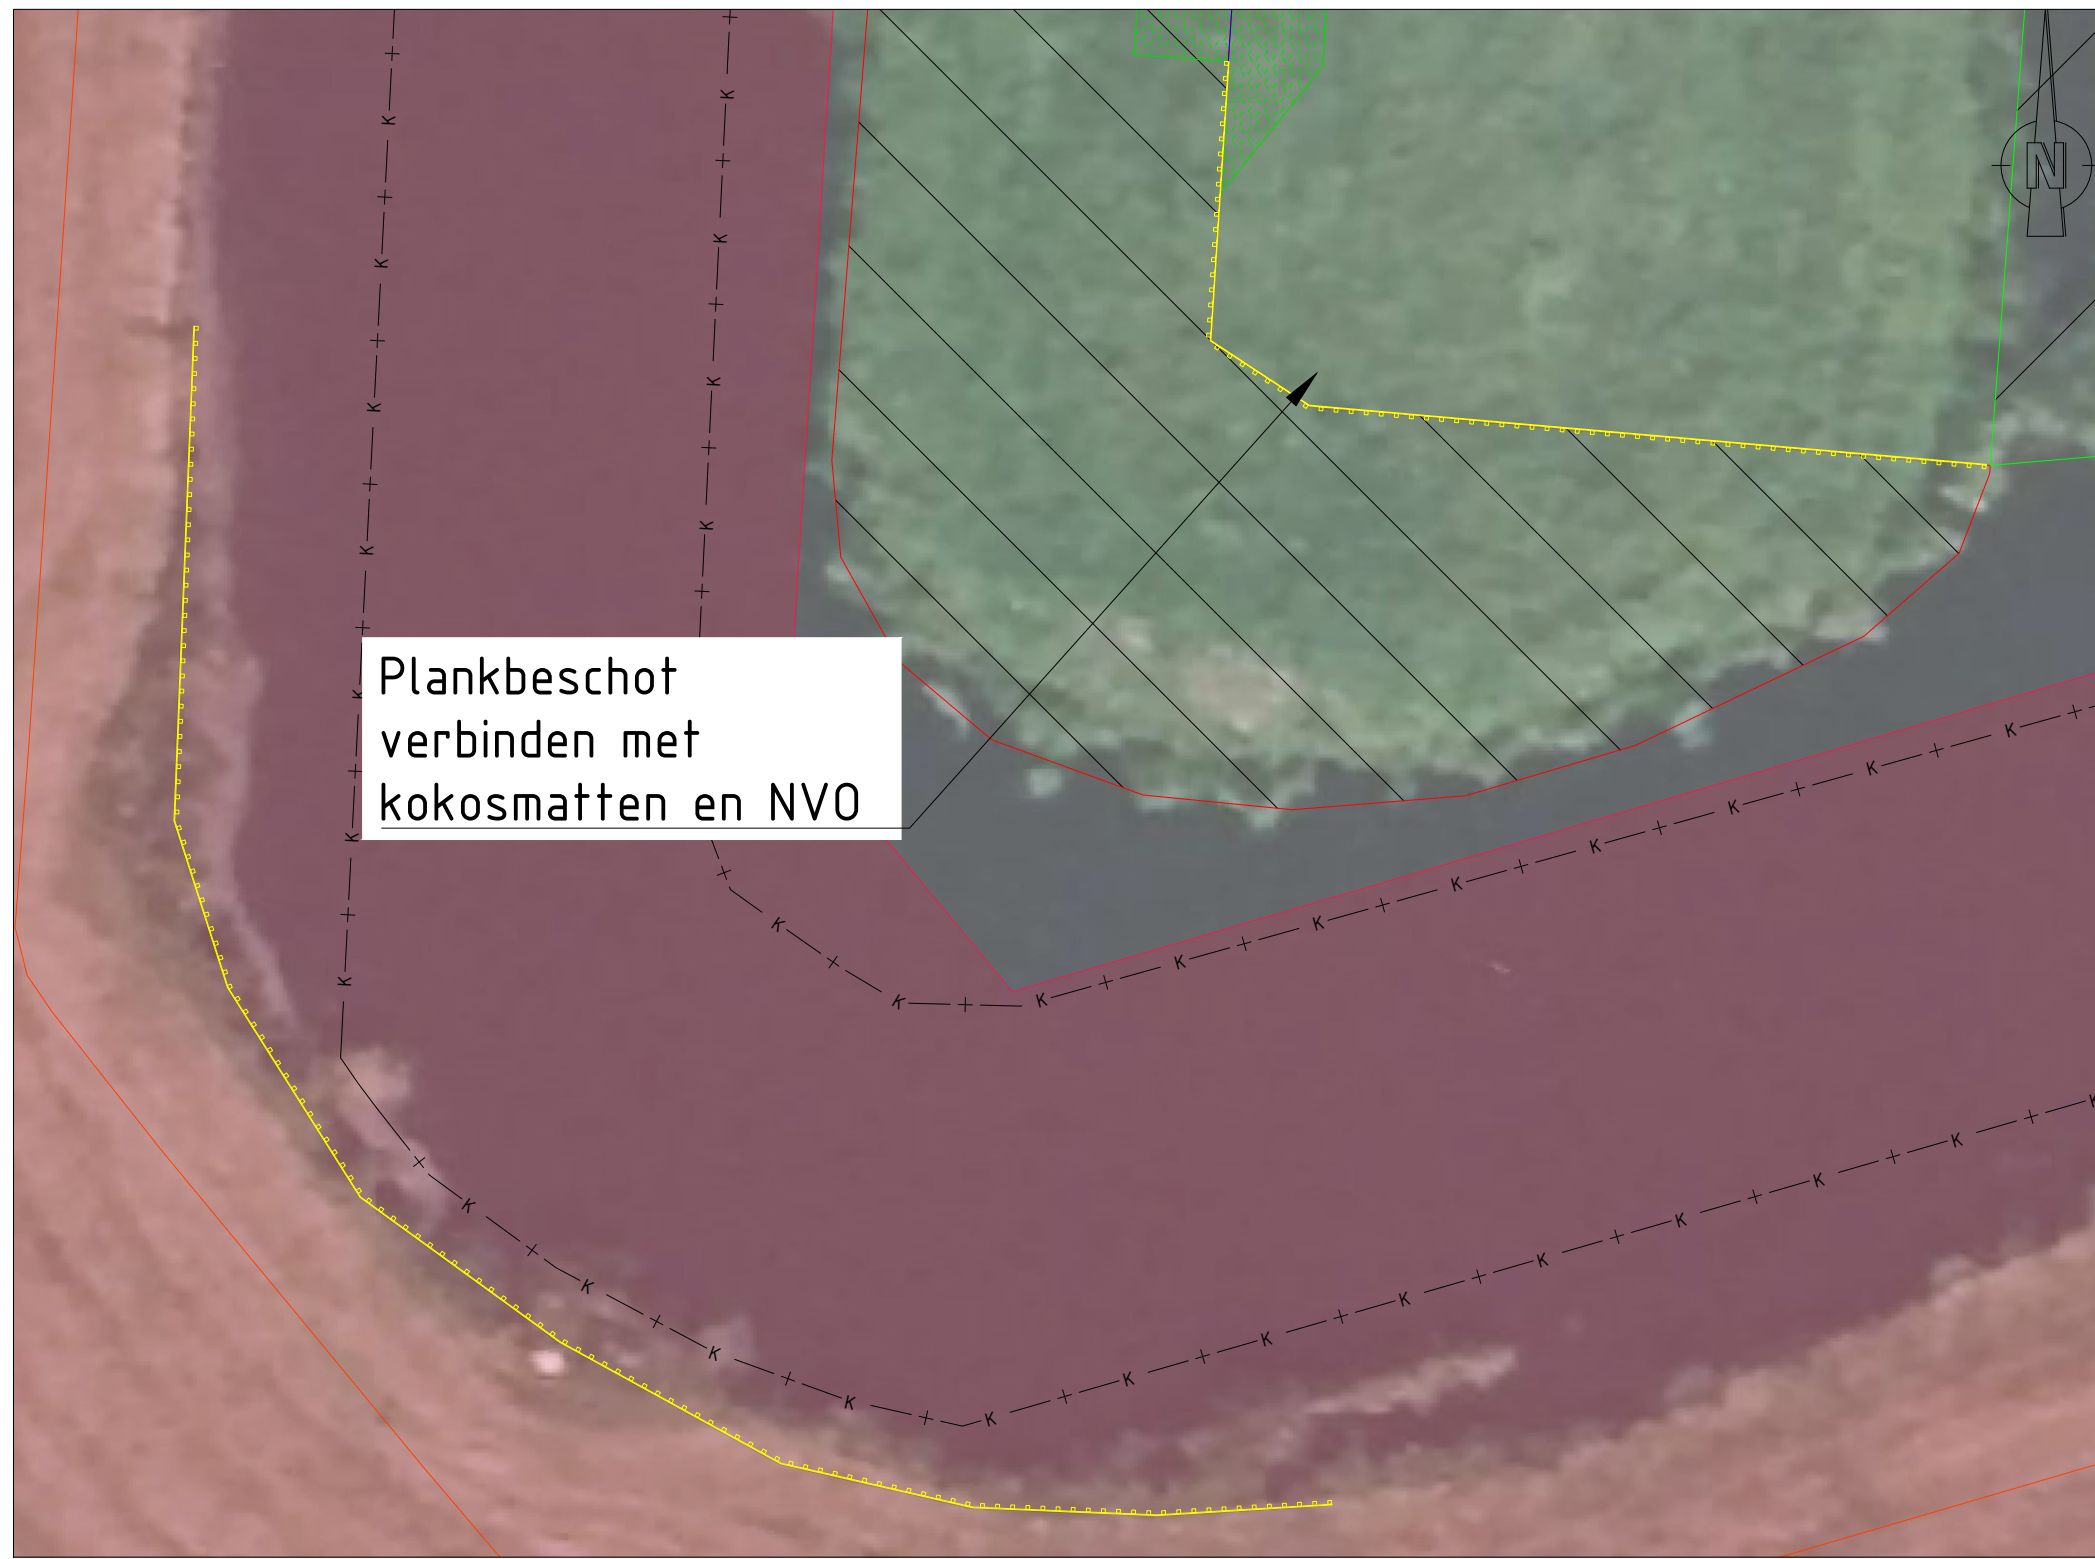

DETAIL B, LEGGERTRAJECT WOWA-81550+73989


SCHAAL 1 : 200

LEGENDA

- Bovenaanzicht & detail tekeningen**
- Plankbeschof (hout)
 - Kokosmatten
 - Natuurvriendelijke oever
 - Verbreiding watergang
 - Beschoeiing van wilgentenen
 - Nieuwe waterlijn na verbreding
 - Voetafdruk - ruimtebeslag
 - Kabels en leidingen
 - Riolering - Persleiding
 - Riolering - Vrij verval
 - Gas - Lage druk
 - Gas - Hoge druk
 - Water
 - Overige kabels
 - Enexis
 - KPN
 - RWS
 - Gasleiding GASUNIE
 - Voorzorgsmaatregel zone gasleiding
- Dwarsprofielen**
- Huidig maaiveld
 - Waterbodem (nieuw)
 - Verbreiding watergang
 - Onderkant peilmarge
 - Bovenkant peilmarge
 - Huidige sliblijn
 - Huidige vaste bodem
 - Toekomstige leggerdiepte
 - Sliblaag baggeren
 - Grond afgraven
 - Kokosmatten

OPMERKINGEN


- Maten in meters (m), tenzij anders vermeld;
- Hoogtematen in meters (m) ten opzichte van N.A.P., tenzij anders vermeld;
- Hoekmaten in graden (360°), tenzij anders vermeld;
- Coördinaten in meters (m) in het RD-stelsel (Nederlands-RD, oblique stereographic projection);
- Voor detailtekening overconstructie tekeningen, zie detailblad typicals (tekening nr. 12.3016);
- Verbreiding op waterlijn afkomstig uit sobekmodel, bodemhoogtes volgens uit model +0,20 m onderhousdiepte;
- Totale lengte traject is 240 m.

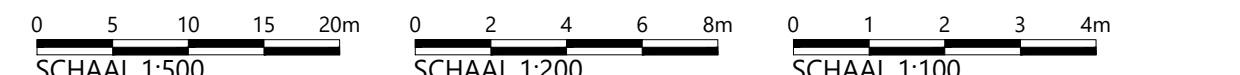

Witteveen Bos			
Wijz.	Getekend	Datum	Omschrijving
A			
B			
C			
Opdrachtgever			
Hoogheemraadschap van Schieland en de Krimpenerwaard (HHSK)			
Project			
Robuuste Doorvoer Krimpenerwaard (RDKW)			
Definitief Ontwerp (DO)			
Onderdeel			
Aanpassing watergang WOWA-81550+73989, Stolkwijk-Zuid			
Verbreiding met kokosmatten en beschoeiing van wilgentenen			
Status	Definitief	Getekend	J. Borgmeier
Datum	20-05-2026	Gecontroleerd	H. Mondeel
		Goedgekeurd	H. Mondeel
Formaat	Schaal	Projectcode	Tekeningnummer
A0_1260	Zie tekenblad	131525	12.3037
			Bladnummer
			1/1


Witteveen-Bos Raadgevende Ingenieurs B.V. | Deventer
Jouwerlingweg 8 | Postbus 333 | 7400 AH Deventer | t +31 (0)70 69 79 11 | www.witteveenbos.com | e w.bos@witteveenbos.com

Productum: 5/20/2026 3:46

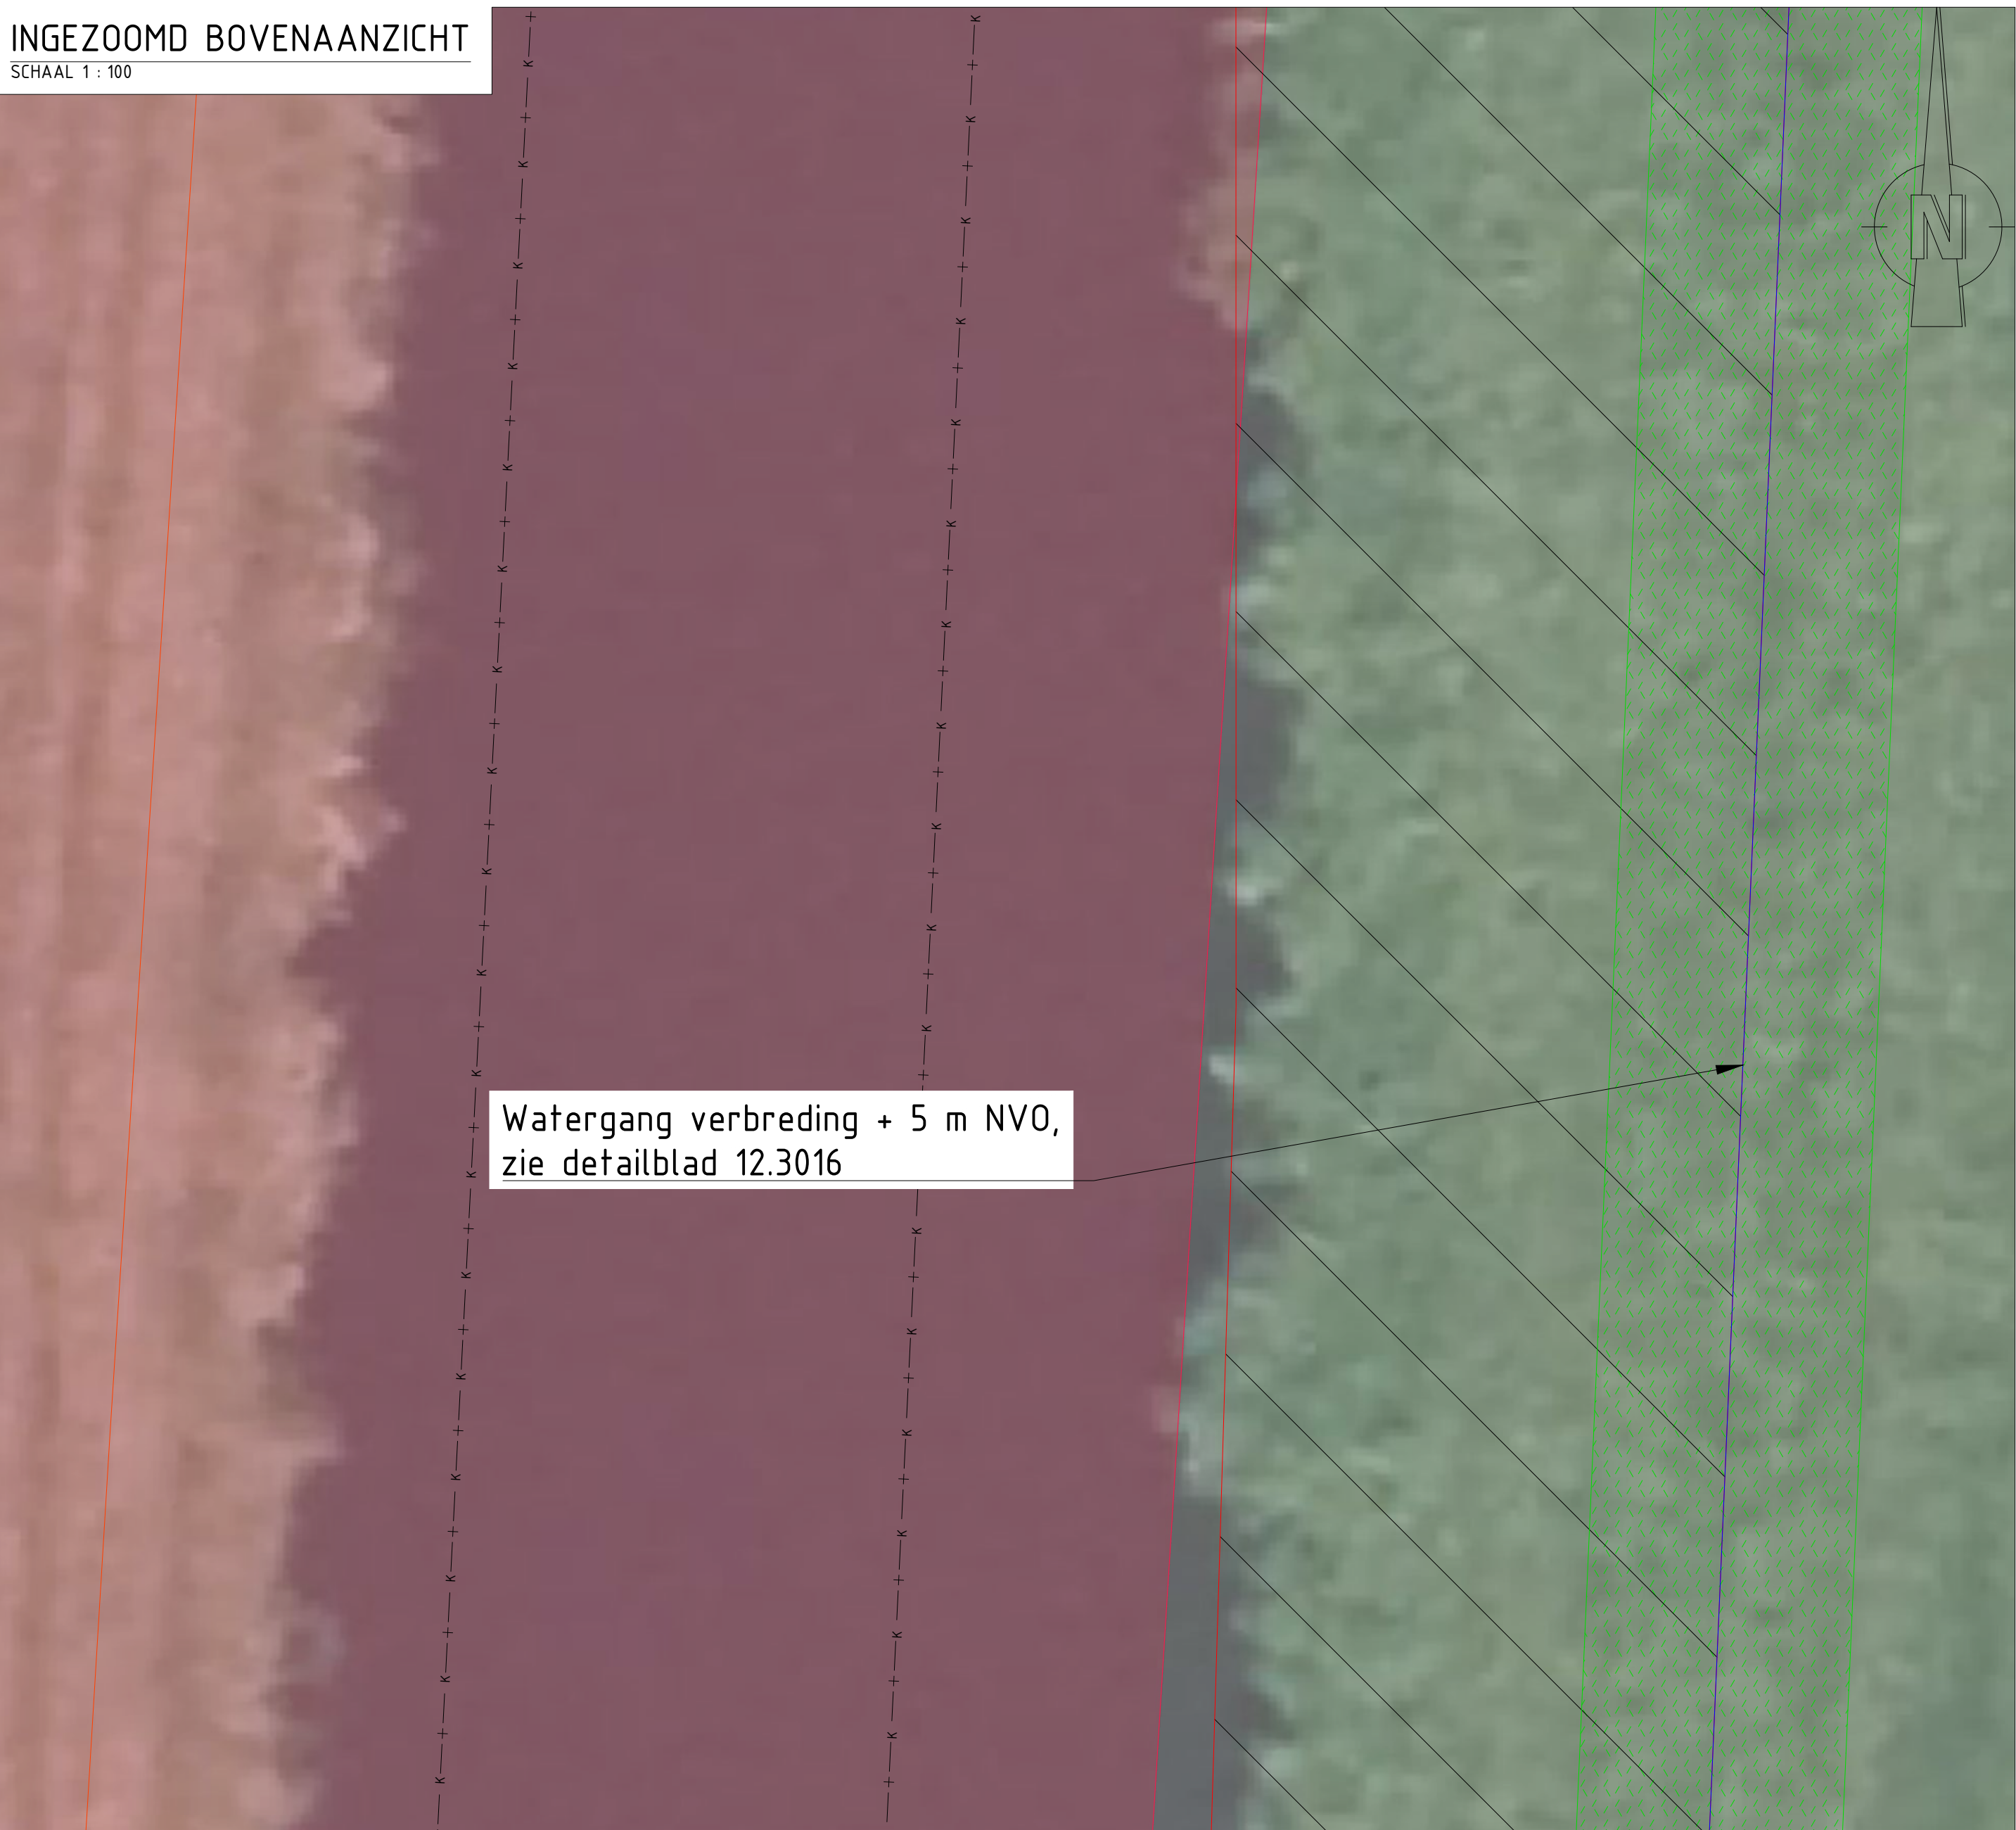


BOVENAANZICHT VERBREDING MET NVO, LEGGERTRAJECT WOWA-73989

SCHAAL 1: 500

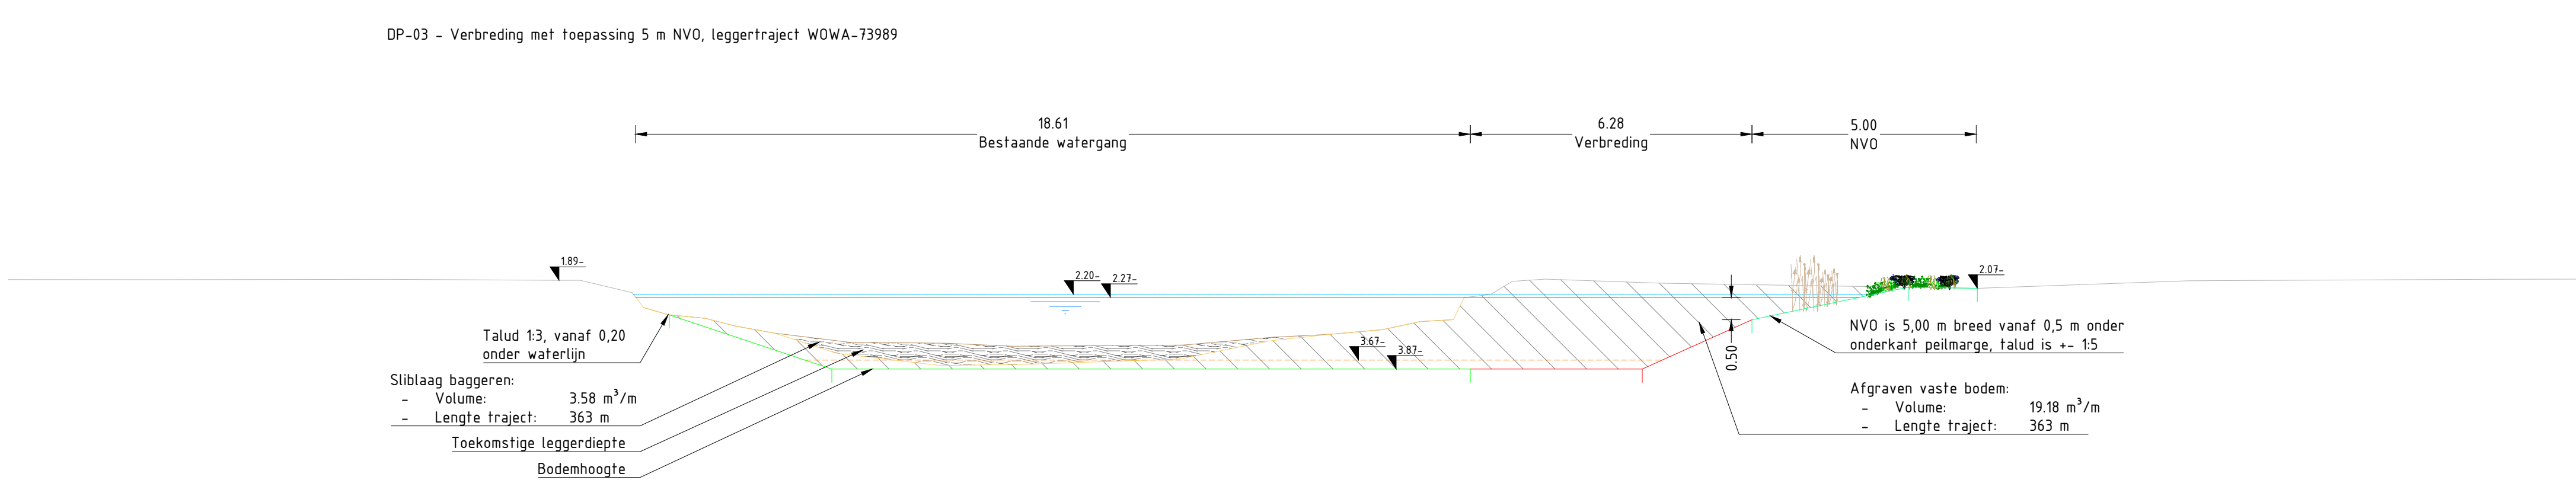

DWARSPROFIEL DP-03

SCHAAL 1: 100

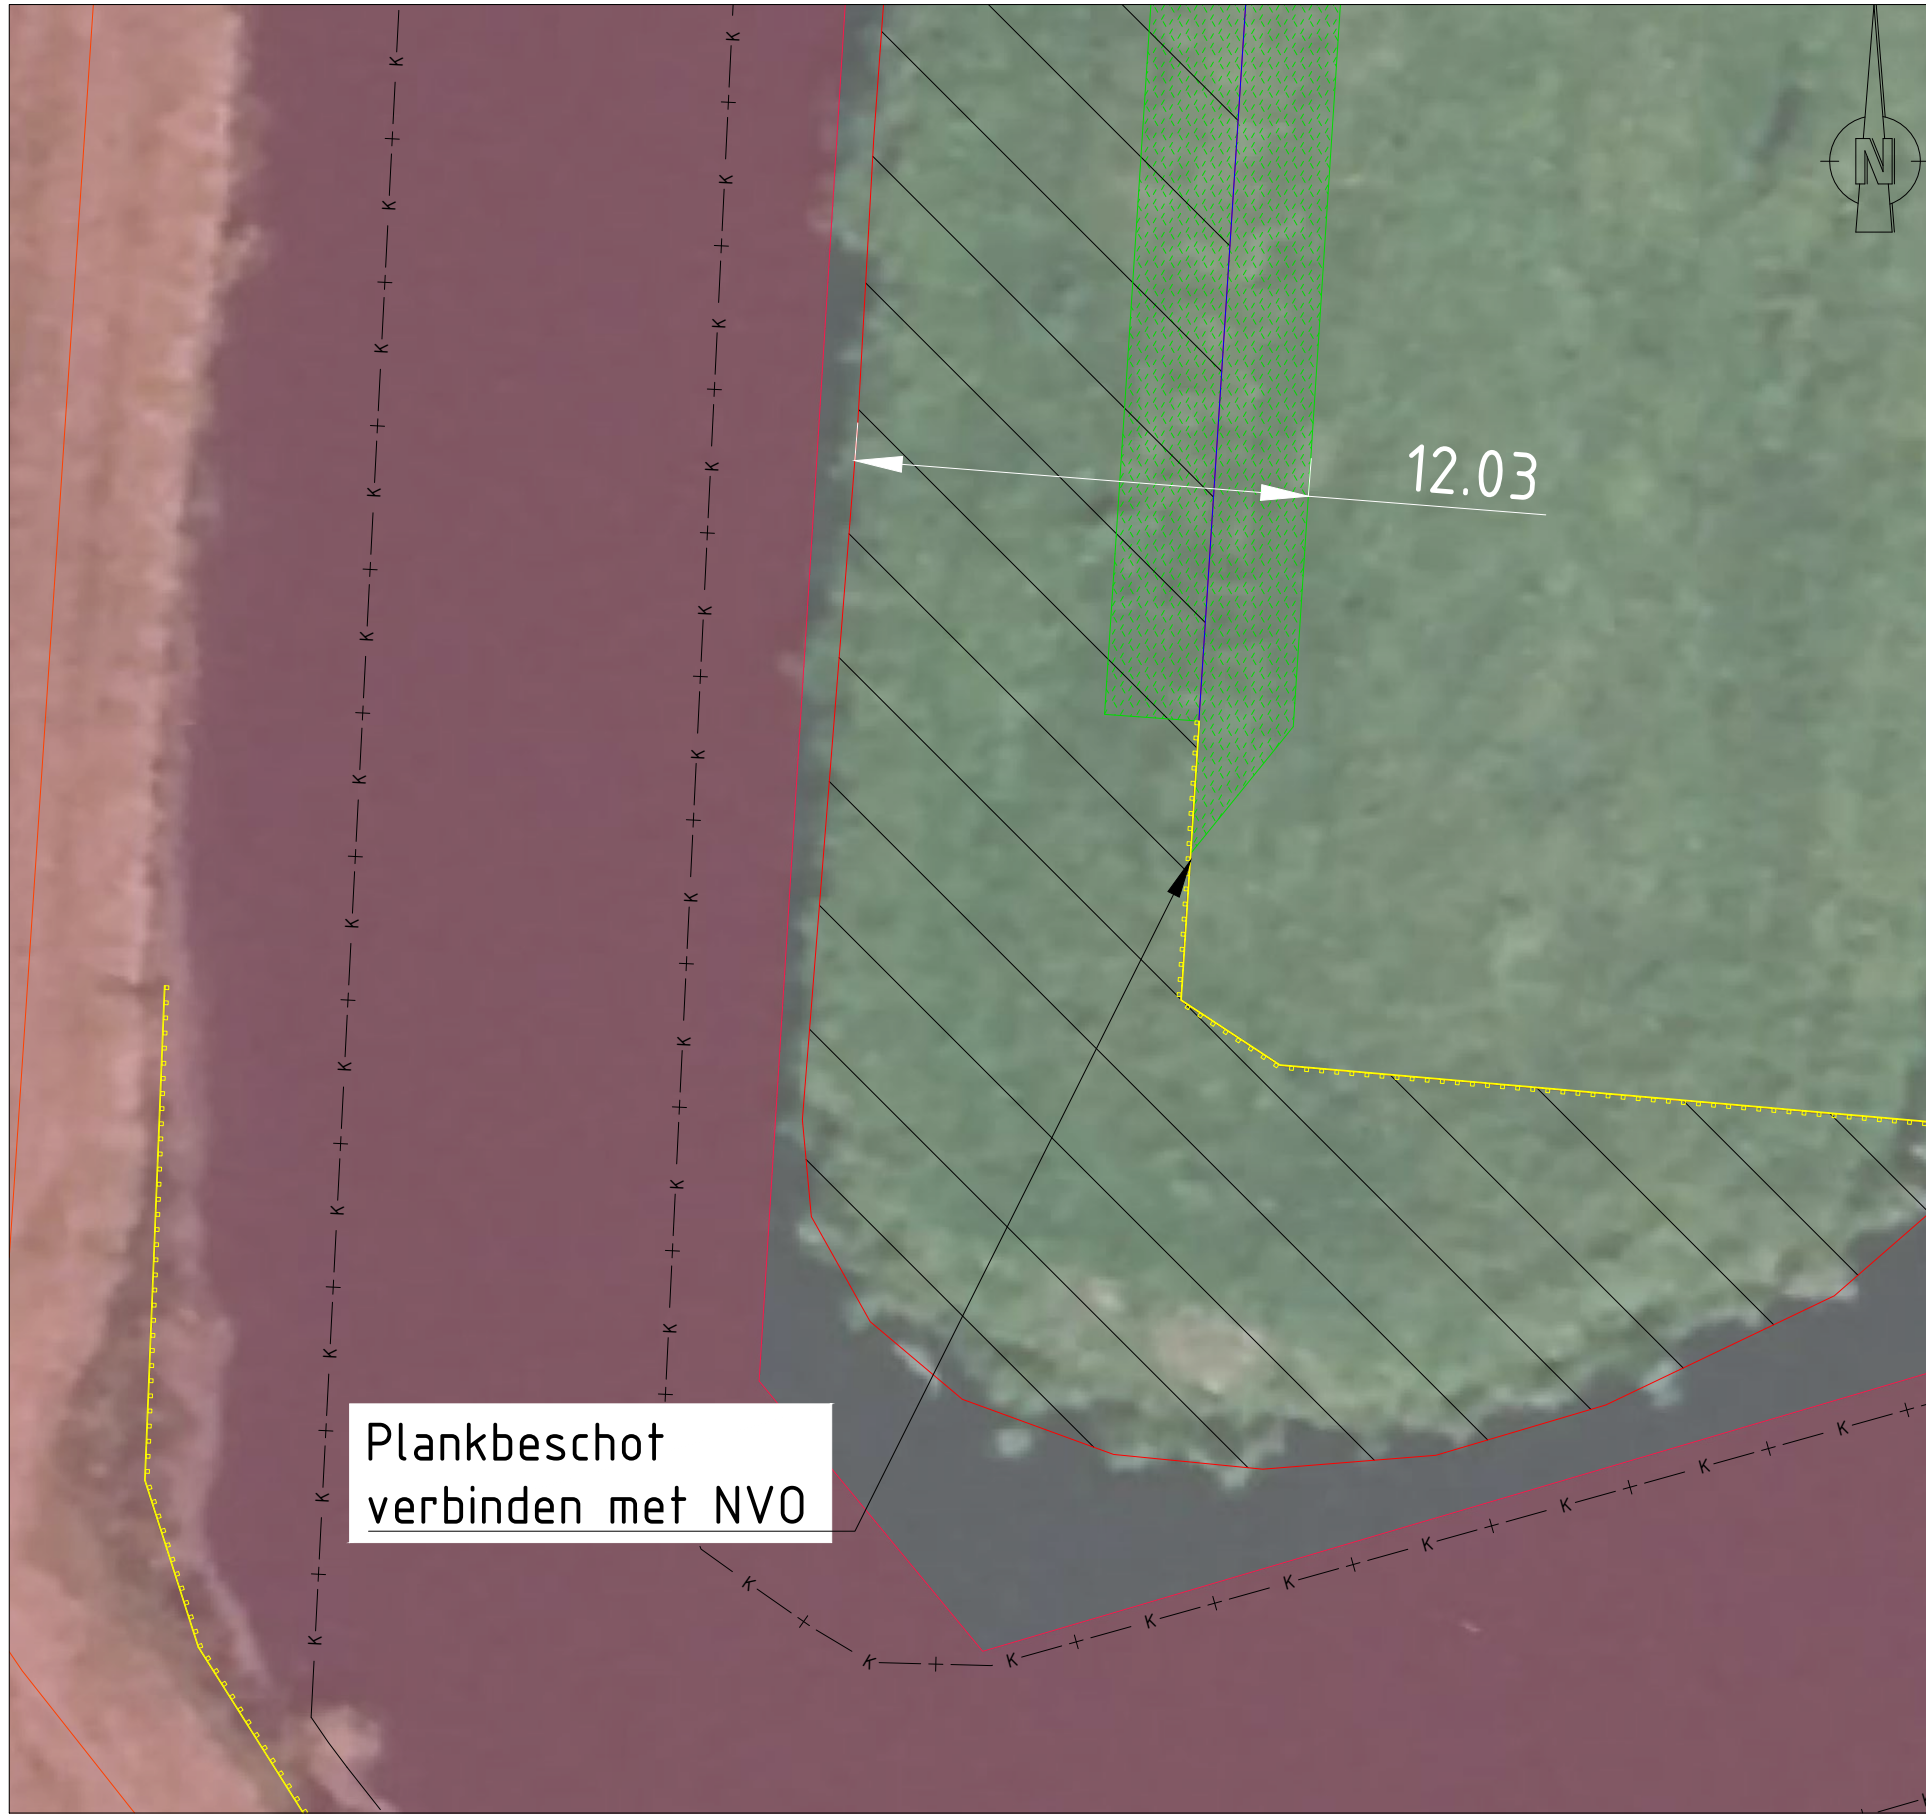

DETAIL A, LEGGERTRAJECT WOWA-73989

SCHAAL 1: 200



DETAIL B, LEGGERTRAJECT WOWA-73989

SCHAAL 1: 200

LEGENDA

Bovenaanzicht & detail tekeningen

- Plankbeschoot (hout)
- Kokosmatten
- Natuurvriendelijke oever
- Verbreding watergang
- Nieuwe waterlijn na verbreding

Kabels en leidingen


- Riolering - Persleiding
- Riolering - Vrij verval
- Gas - Lage druk
- Gas - Hoge druk
- Water
- Overige kabels
- Enexis
- KPN
- RWS
- Gasleiding GASUNIE
- Voorzorgsmaatregel zone gasleiding

Dwarsprofielen

- Huidig maaiveld
- Waterbodembodem (nieuw)
- Verbreding watergang
- Onderkant peilmarge
- Bovenkant peilmarge
- NVO
- Huidige sliblijn
- Huidige vaste bodem
- Toekomstige leggerdiepte
- Sliblaag baggeren
- Grond afgraven

OPMERKINGEN

- Maten in meters (m), tenzij anders vermeld.
- Hoogtematen in meters (m) ten opzichte van N.A.P., tenzij anders vermeld.
- Hoekmaten in graden (360°), tenzij anders vermeld.
- Coördinaten in meters (m) in het RD-stelsel (Nederlands-RD, oblique stereographic projection).
- Voor detailtekening oeverconstructie tekeningen, zie detailblad typicals (tekening nr. 12.3016).
- Verbreding op waterlijn afkomstig uit sobekmodel, bodemhoogtes volgens uit model +0,20 m onderhousdiepte.
- Lengte traject is 363 m.

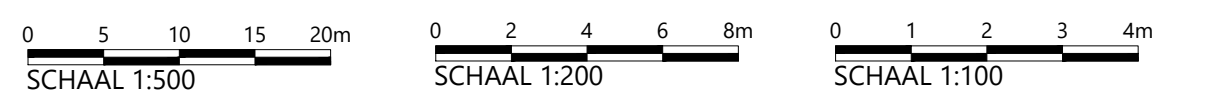

Wijz.	Getekend	Datum	Omschrijving
A			
B			
C			

Opdrachtgever
Hoogheemraadschap van Schieland en de Krimpenerwaard (HHSK)

Project
Robuuste Doorvoer Krimpenerwaard (RDKW)

Onderdeel
Definitief ontwerp (DO)

Aanpassing watergang WOWA-73989, Stolkwijk-Zuid

Verbreding met 5 m NVO

Status	Definitief	Getekend	J. Borgmeier
Datum	20-05-2026	Goedgekeurd	H. Mondeel
Formaat	Schaal	Projectcode	Tekeningnummer
A0	Zie tekenblad	131525	12.3038
			Bladnummer
			1/1

Witteveen+Bos Raadgevende Ingenieurs B.V. | Deventer
Janszweg 8 | Postbus 333 | 7400 AH Deventer | +31 (0)570 69 79 11 | www.witteveenbos.com | 046 3803071

Productum: 5/2026 3/4



BOVENAANZICHT VERBREIDING MET NVO, LEGGERTRAJECT WOWA-79290


SCHAAL 1: 500



WOWA-79290


WOWA-73989

Verbreiding met NVO, zie tekening nr. 12.3038

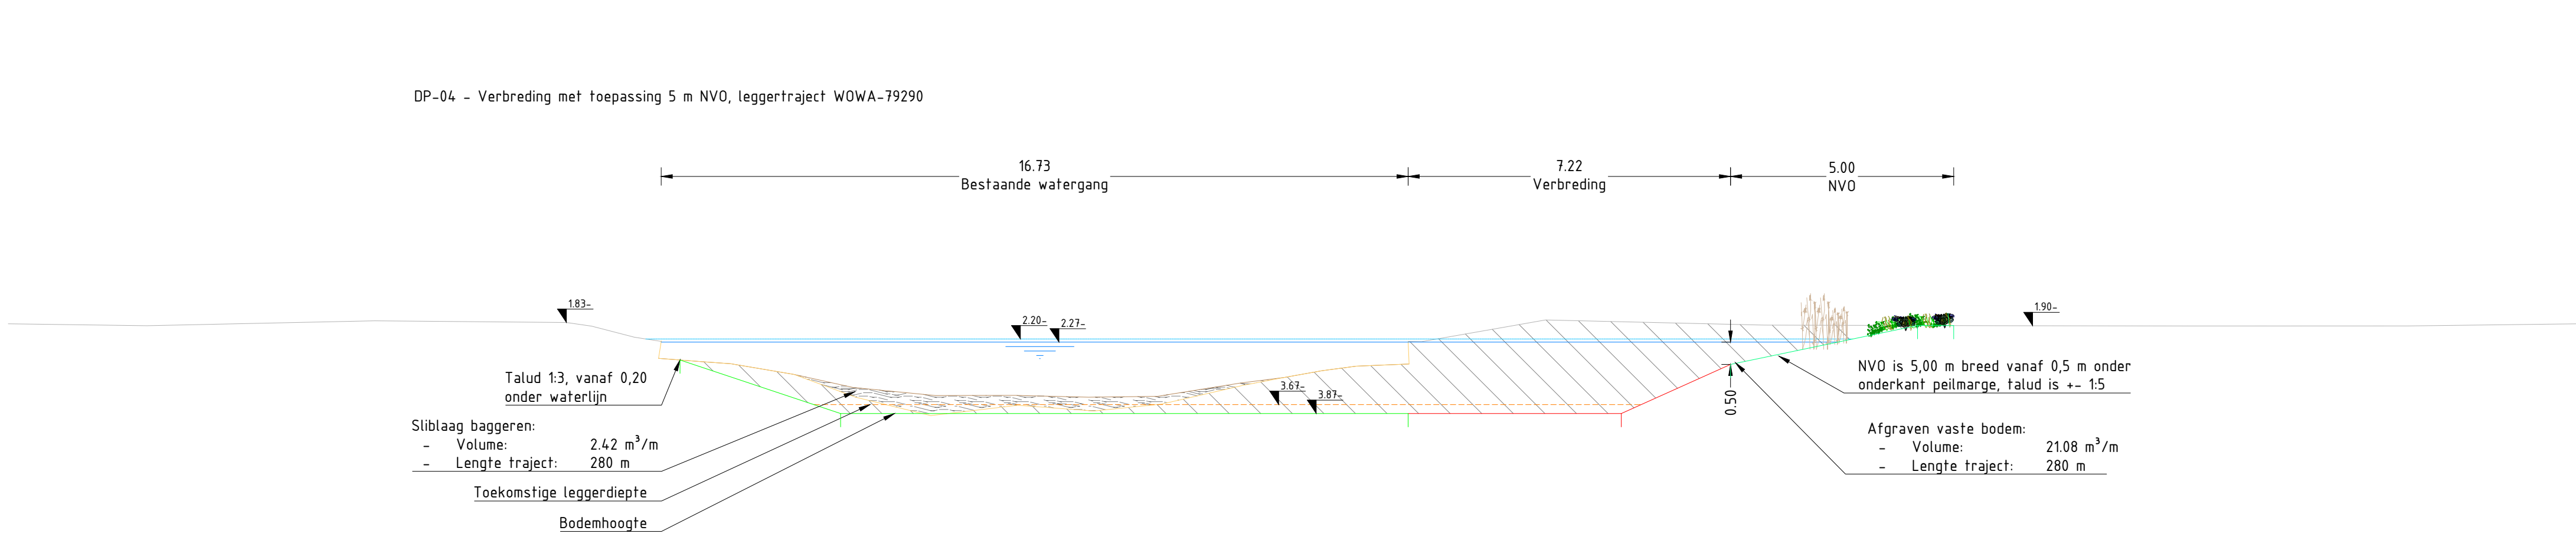

DWARSPROFIEL DP-04

SCHAAL 1: 100

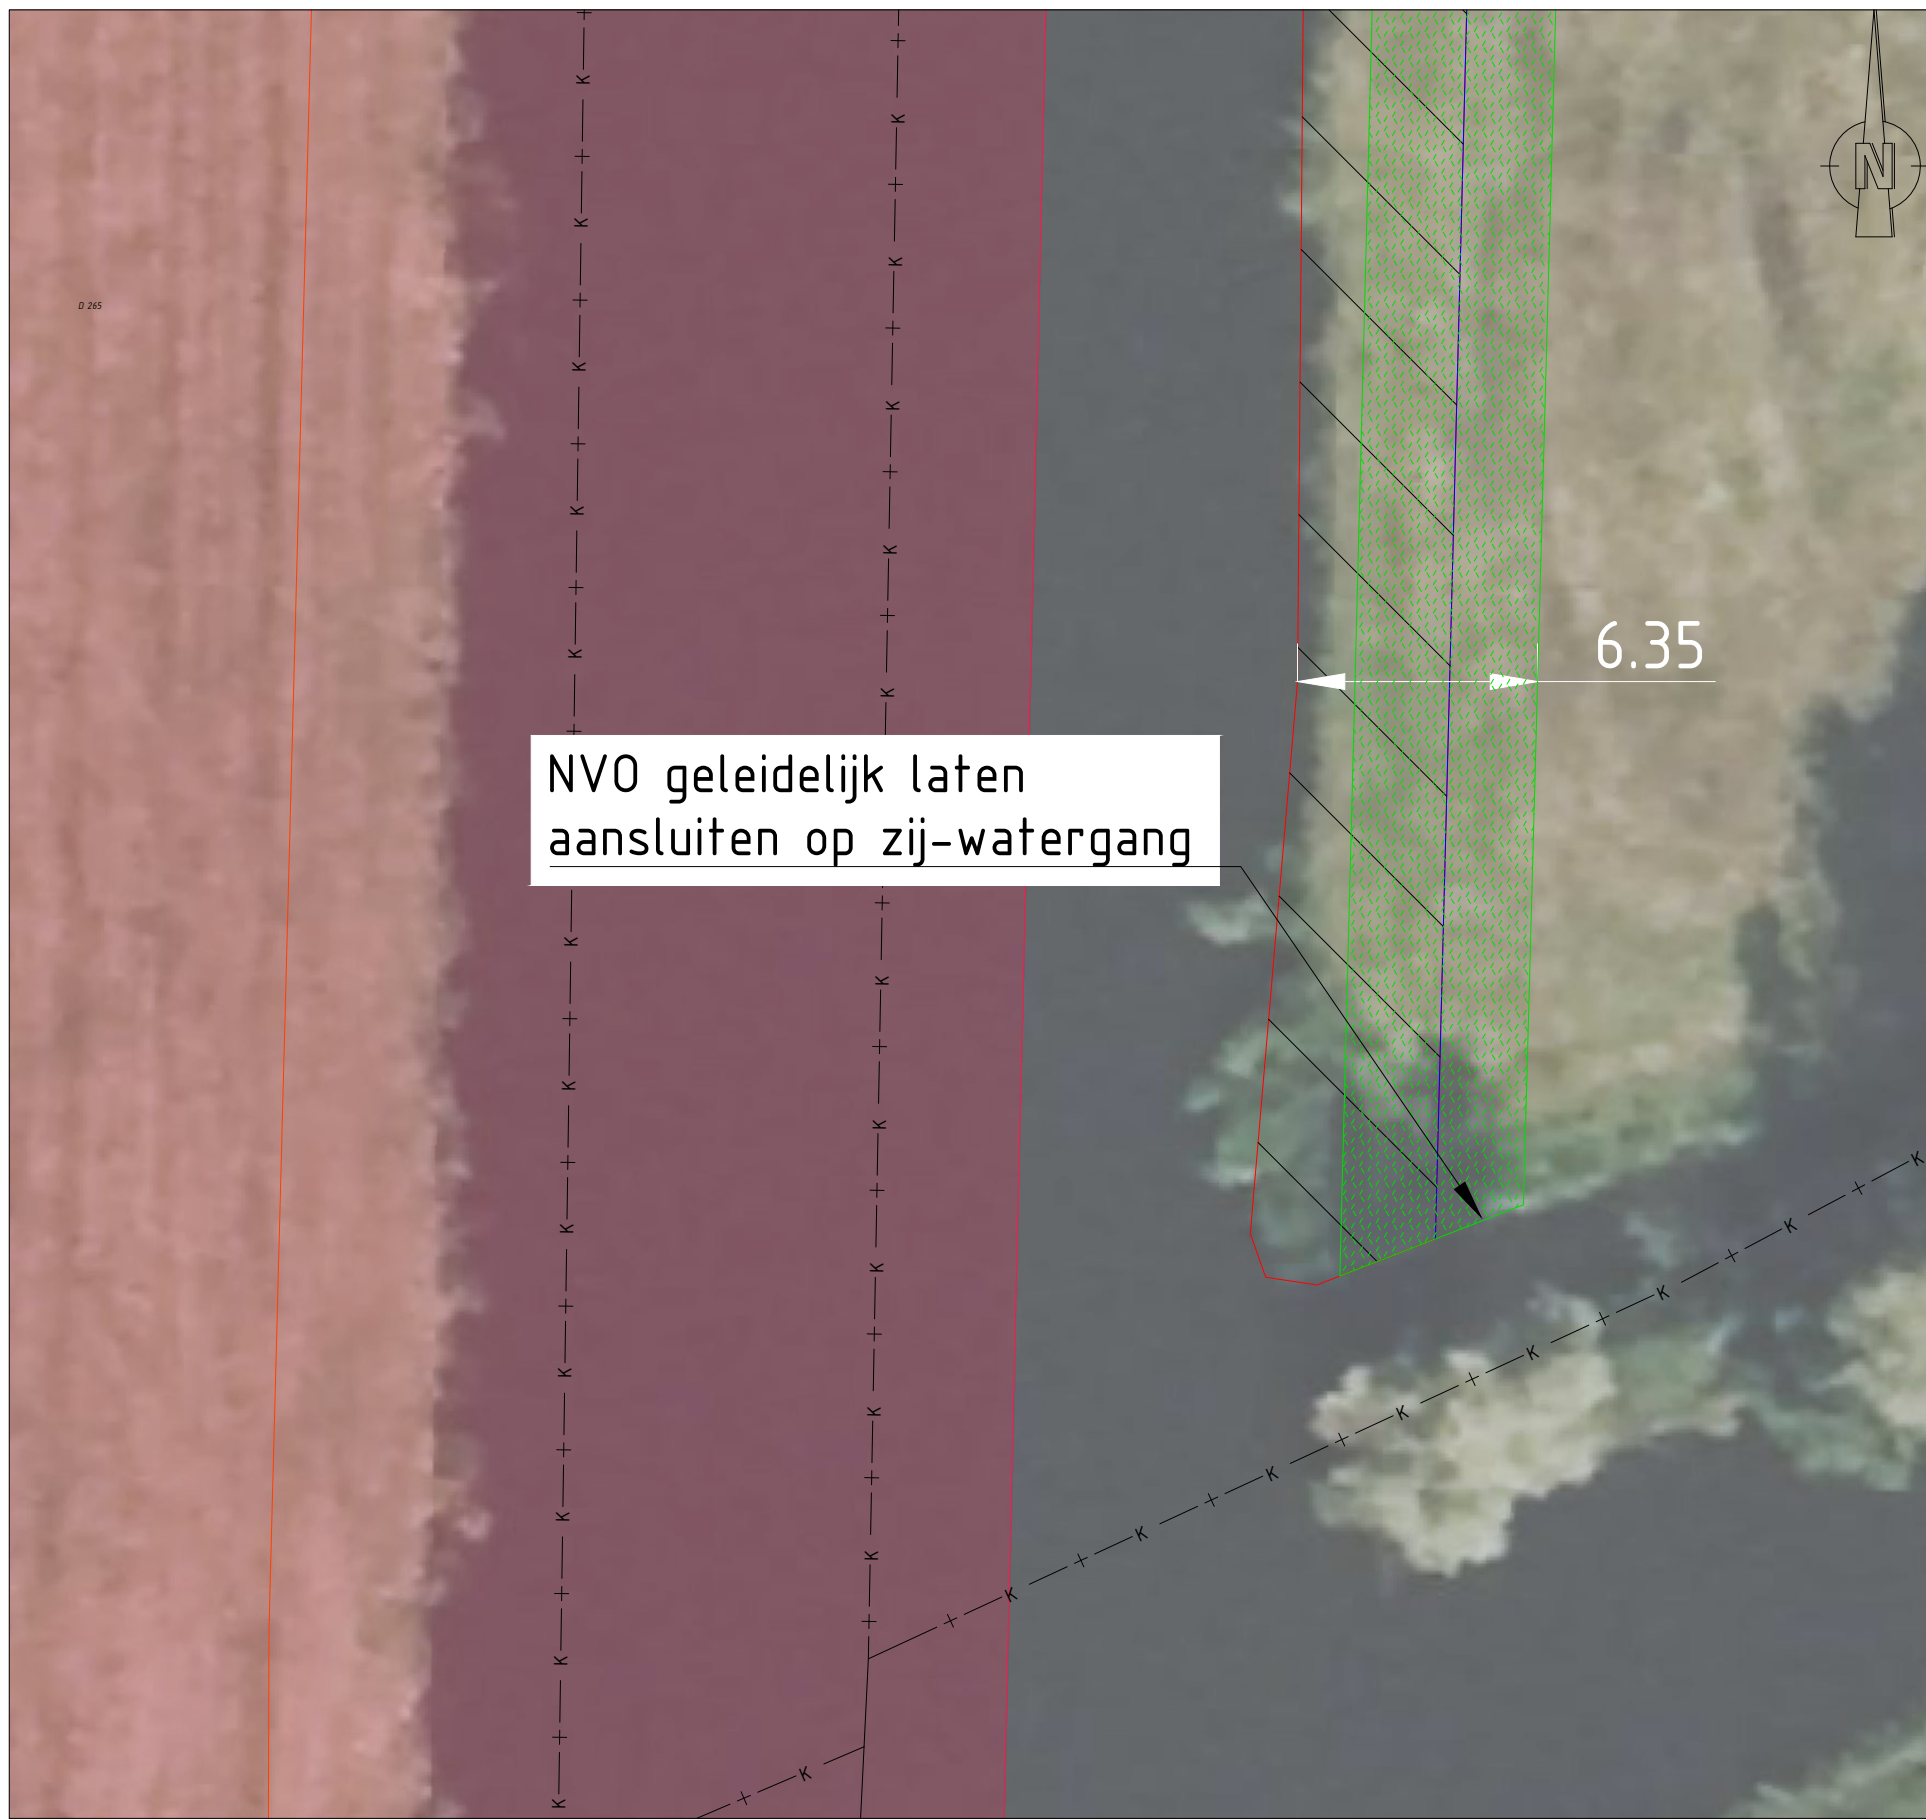

DETAIL A, LEGGERTRAJECT WOWA-79290

SCHAAL 1: 200



DETAIL B, LEGGERTRAJECT WOWA-79290

SCHAAL 1: 200

LEGENDA

Bovenaanzicht & detail tekeningen

- Plankbeschoot (hout)
- Koksmatten
- Natuurvriendelijke oever
- Verbreiding watergang
- Nieuwe waterlijn na verbreding

Kabels en leidingen


- Riolering - Persleiding
- Riolering - Vrij verval
- Gas - Lage druk
- Gas - Hoge druk
- Water
- Overige kabels
- Enexis
- KPN
- RWS
- Gasleiding GASUNIE
- Voorzorgsmaatregel zone gasleiding

Dwarsprofielen

- Huidig maaiveld
- Waterbodem (nieuw)
- Verbreiding watergang
- Onderkant peilmarge
- Bovenkant peilmarge
- NVO
- Huidige sliblijn
- Huidige vaste bodem
- Toekomstige leggerdiepte
- Sliblaag baggeren
- Grond afgraven

OPMERKINGEN

- Maten in meters (m), tenzij anders vermeld.
- Hoogtematen in meters (m) ten opzichte van N.A.P., tenzij anders vermeld.
- Hoekmaten in graden (360°), tenzij anders vermeld.
- Coördinaten in meters (m) in het RD-stelsel (Netherlands RD, oblique stereographic projection).
- Voor detailtekening overconstructie tekeningen, zie detailblad typicals (tekening nr. 12.3016).
- Verbreiding op waterlijn afkomstig uit sobekmodel, bodemhoogtes volgens uit model +0,20 m onderhouddiepte.
- Lengte traject is 280 m.

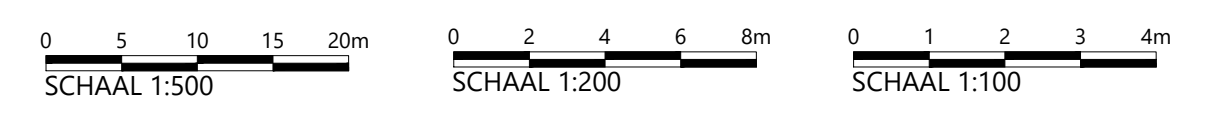

Witteveen+Bos

Wijz. Getekend Datum Omschrijving

A B C

Opdrachtgever

Hoogheemraadschap van Schieland en de Krimpenerwaard (HHSK)

Project

Robuuste Doorvoer Krimpenerwaard (RDKW)

Definitief ontwerp (DO)

Onderdeel

Aanpassing watergang WOWA-79290, Stolkwijk-Zuid

Verbreiding met 5 m NVO

Status Definitief

20-05-2026

Getekend Gecontroleerd Goedgekeurd

J. Borgmeier H. Mondeel H. Mondeel

Formaat Schaal Projectcode Tekeningnummer Bladnummer

A0 Zie tekenblad 131525 12.3039 1/1

Witteveen+Bos Raadgevende Ingenieurs B.V. | Deventer

Leuvenburg 8 | Postbus 333 | 7400 AH Deventer | +31 (0)570 69 79 11 | www.witteveenbos.com | KvK 38030751


Plotsdatum: 5/02/2026 3:46



BOVENAANZICHT HERPROFILEREN, LEGGERTRAJECT WOWA-74321
SCHAAL 1:1000



INGEZOOMD BOVENAANZICHT
SCHAAL 1:100

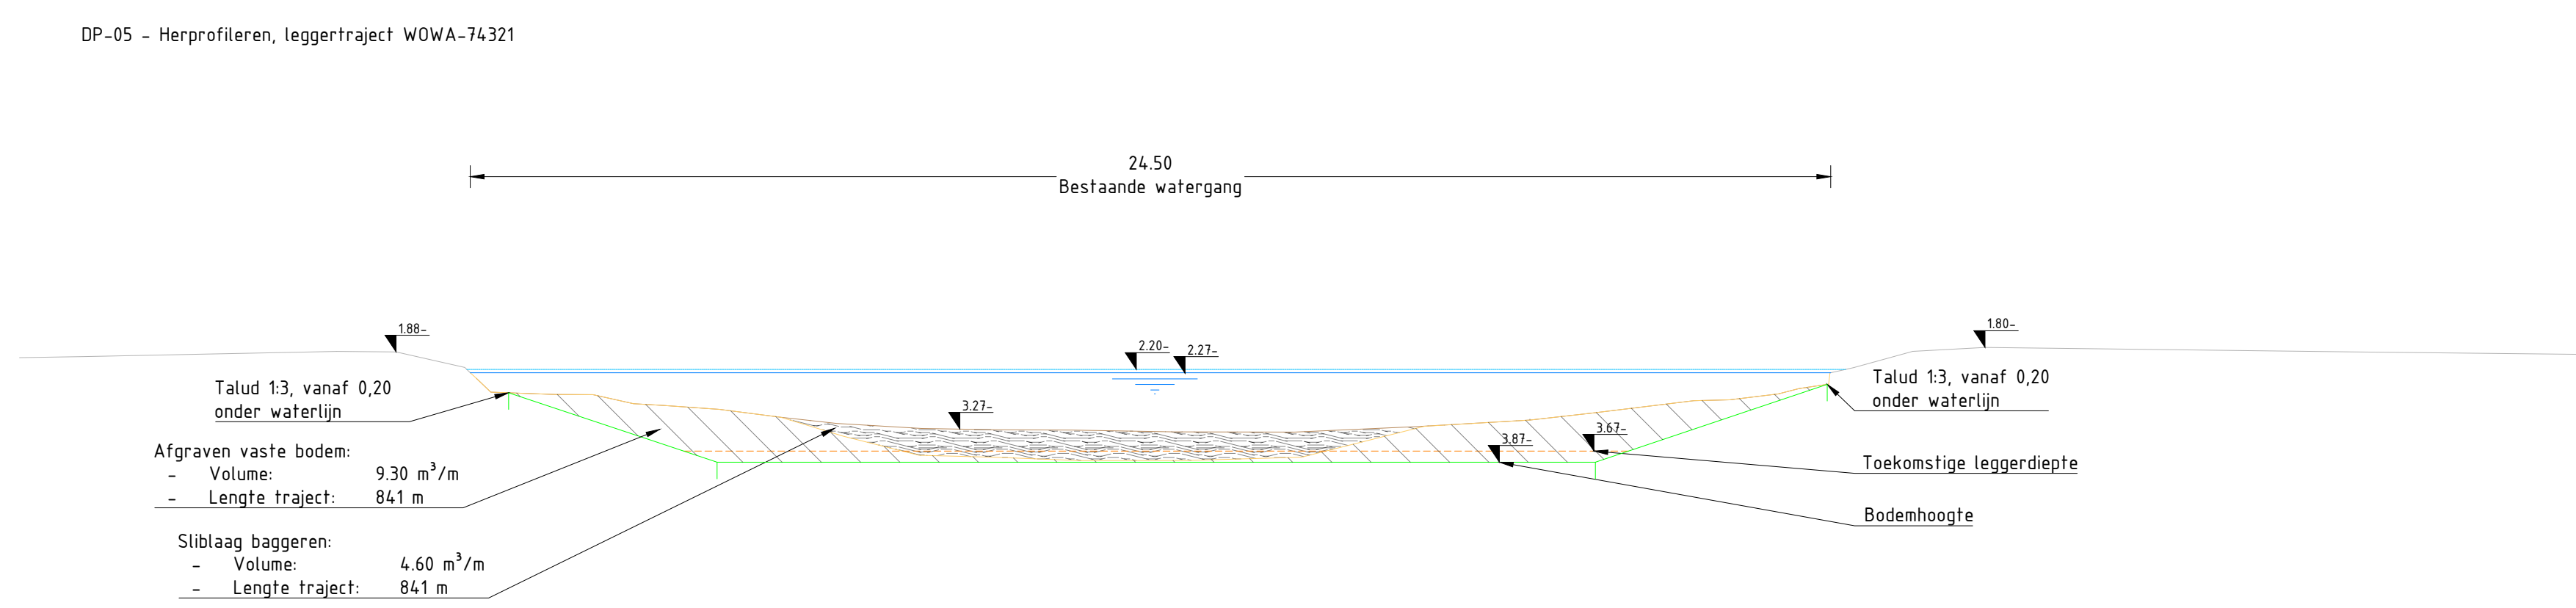

DWARSPROFIEL DP-05
SCHAAL 1:100




DETAIL A, LEGGERTRAJECT WOWA-74321
SCHAAL 1:200

LEGENDA

- Bovenaanzicht & detail tekeningen**
- Plankbeschof (hout)
 - Natuurvriendelijke oever
 - Verbreiding watergang
 - Dempen watergang
 - Nieuwe waterlijn na verbreding
- Kabels en leidingen**
- Riolering - Persleiding
 - Riolering - Vrij verval
 - Gas - Lage druk
 - Gas - Hoge druk
 - Water
 - Overige kabels
 - Enexis
 - KPN
 - RWS
 - Gasleiding GASUNIE
 - Voorzorgsmaatregel zone gasleiding
- Dwarsprofielen**
- Huidig maaiveld
 - Waterbodem (nieuw)
 - Verbreiding watergang
 - Onderkant peilmarge
 - Bovenkant peilmarge
 - Huidige sliblijn
 - Huidige vaste bodem
 - Toekomstige leggerdiepte
 - Sliblaag baggeren
 - Grond afgraven
 - Kokosmatten




- OPMERKINGEN**
- Maten in meters (m), tenzij anders vermeld;
 - Hoogtematen in meters (m) ten opzichte van N.A.P., tenzij anders vermeld;
 - Hoekmaten in graden (°), tenzij anders vermeld;
 - Coördinaten in meters (m) in het RD-stelsel (Netherlands RD, oblique stereographic projection);
 - Lengte traject is 841 m.

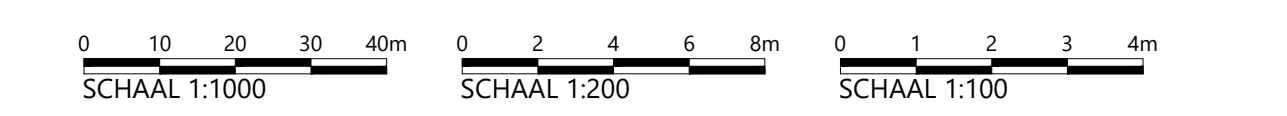


Witteveen Bos			
Wijz.	Getekend	Datum	Omschrijving
A			
B			
C			
Opdrachtgever			
Hoogheemraadschap van Schieland en de Krimpenerwaard (HHSK)			
Project			
Robuuste Doorvoer Krimpenerwaard (RDKW)			
Definitief Ontwerp (DO)			
Onderdeel			
Aanpassing watergang WOWA-74321, Stolkijk-Zuid			
Herprofilen			
Status	Definitief		
Datum	20-05-2026		
Formaat	Schaal	Projectcode	Tekeningnummer
A0_1260	Zie tekenblad	131525	12.3040
Bladnummer		1/1	
Witteveen-Bos Raadgevende Ingenieurs B.V. Deventer			



BOVENAANZICHT VERBREIDING MET NVO, LEGGERTRAJECT WOWA-54615

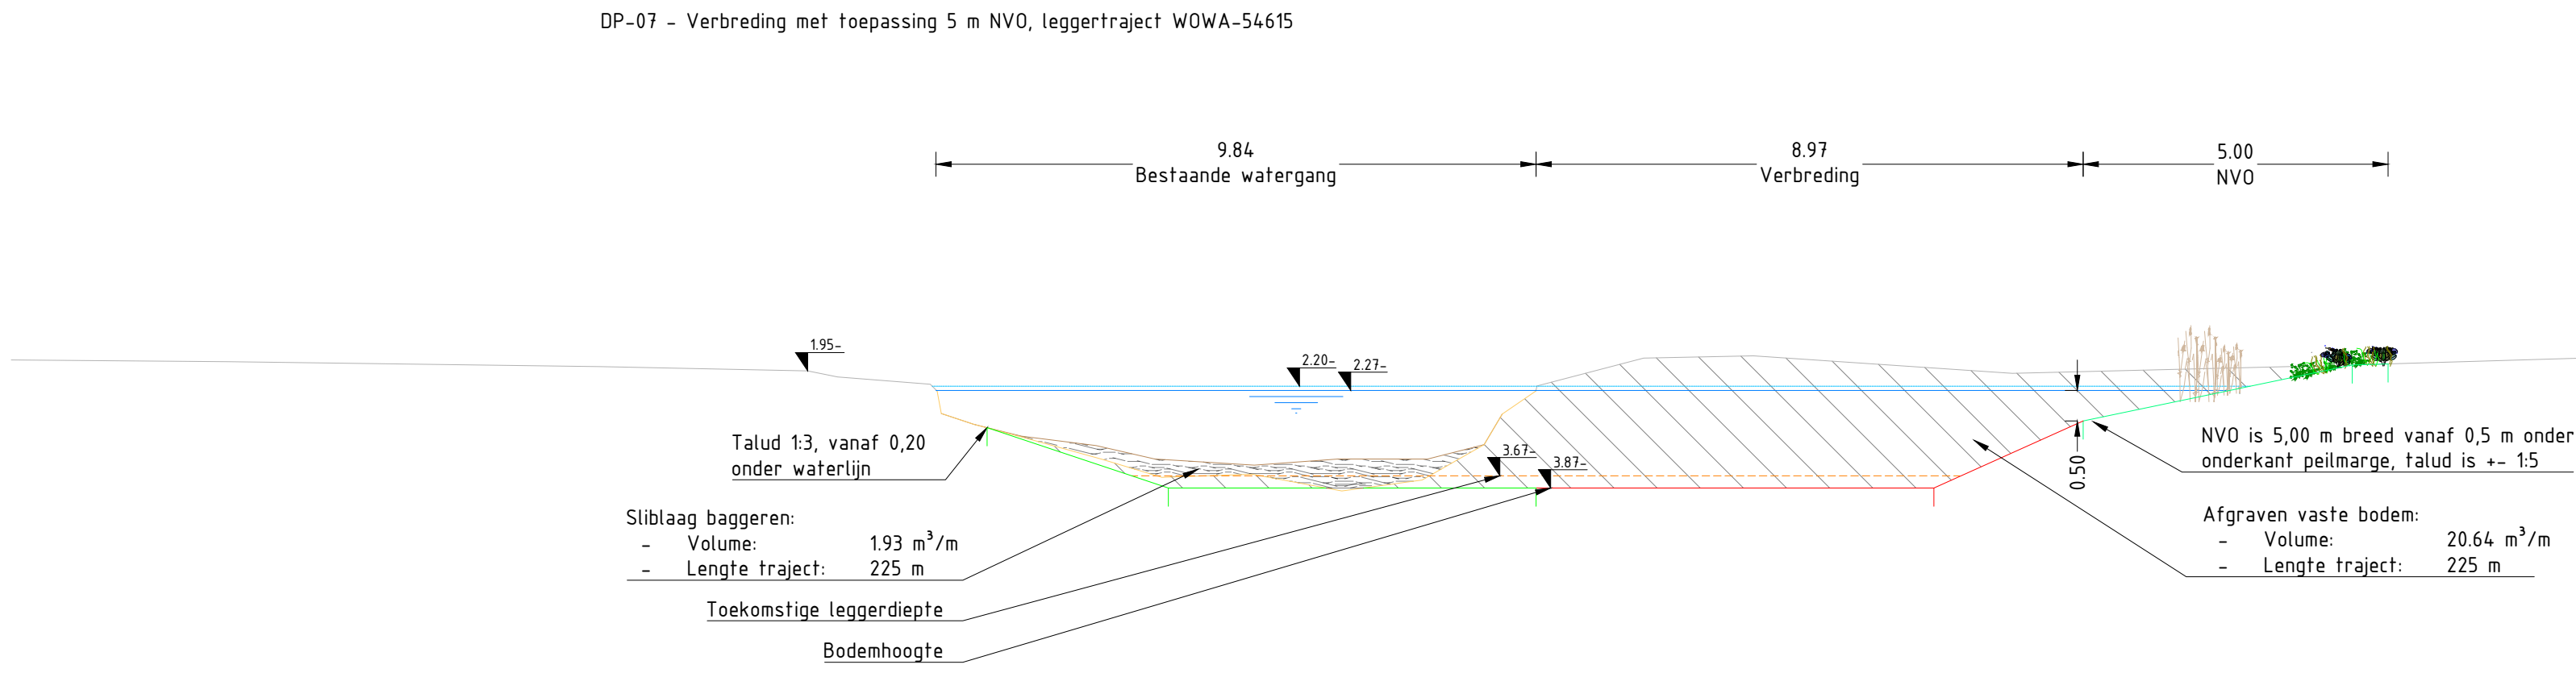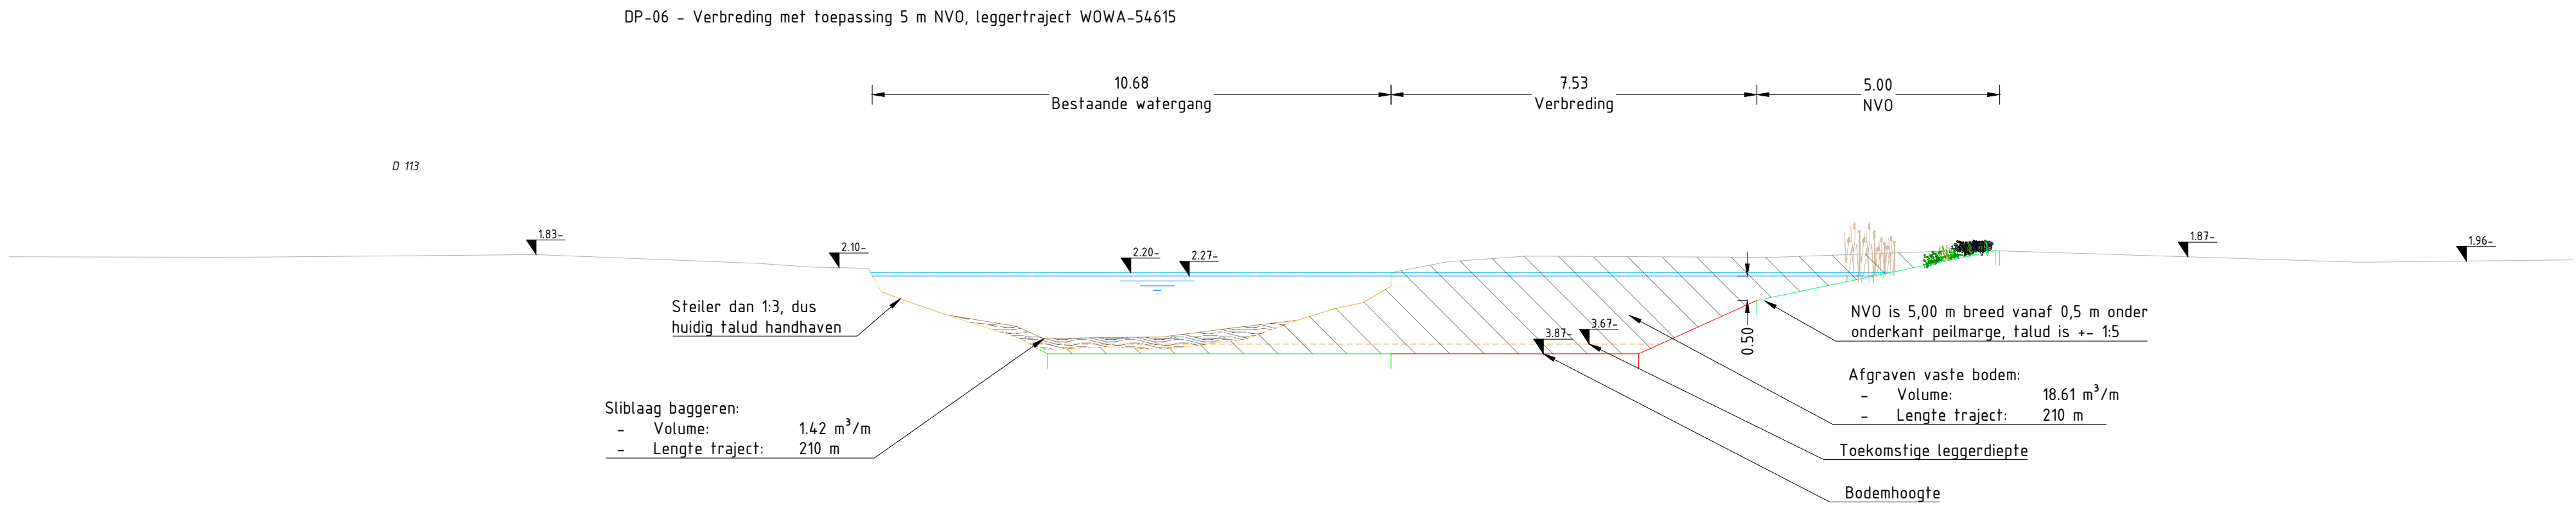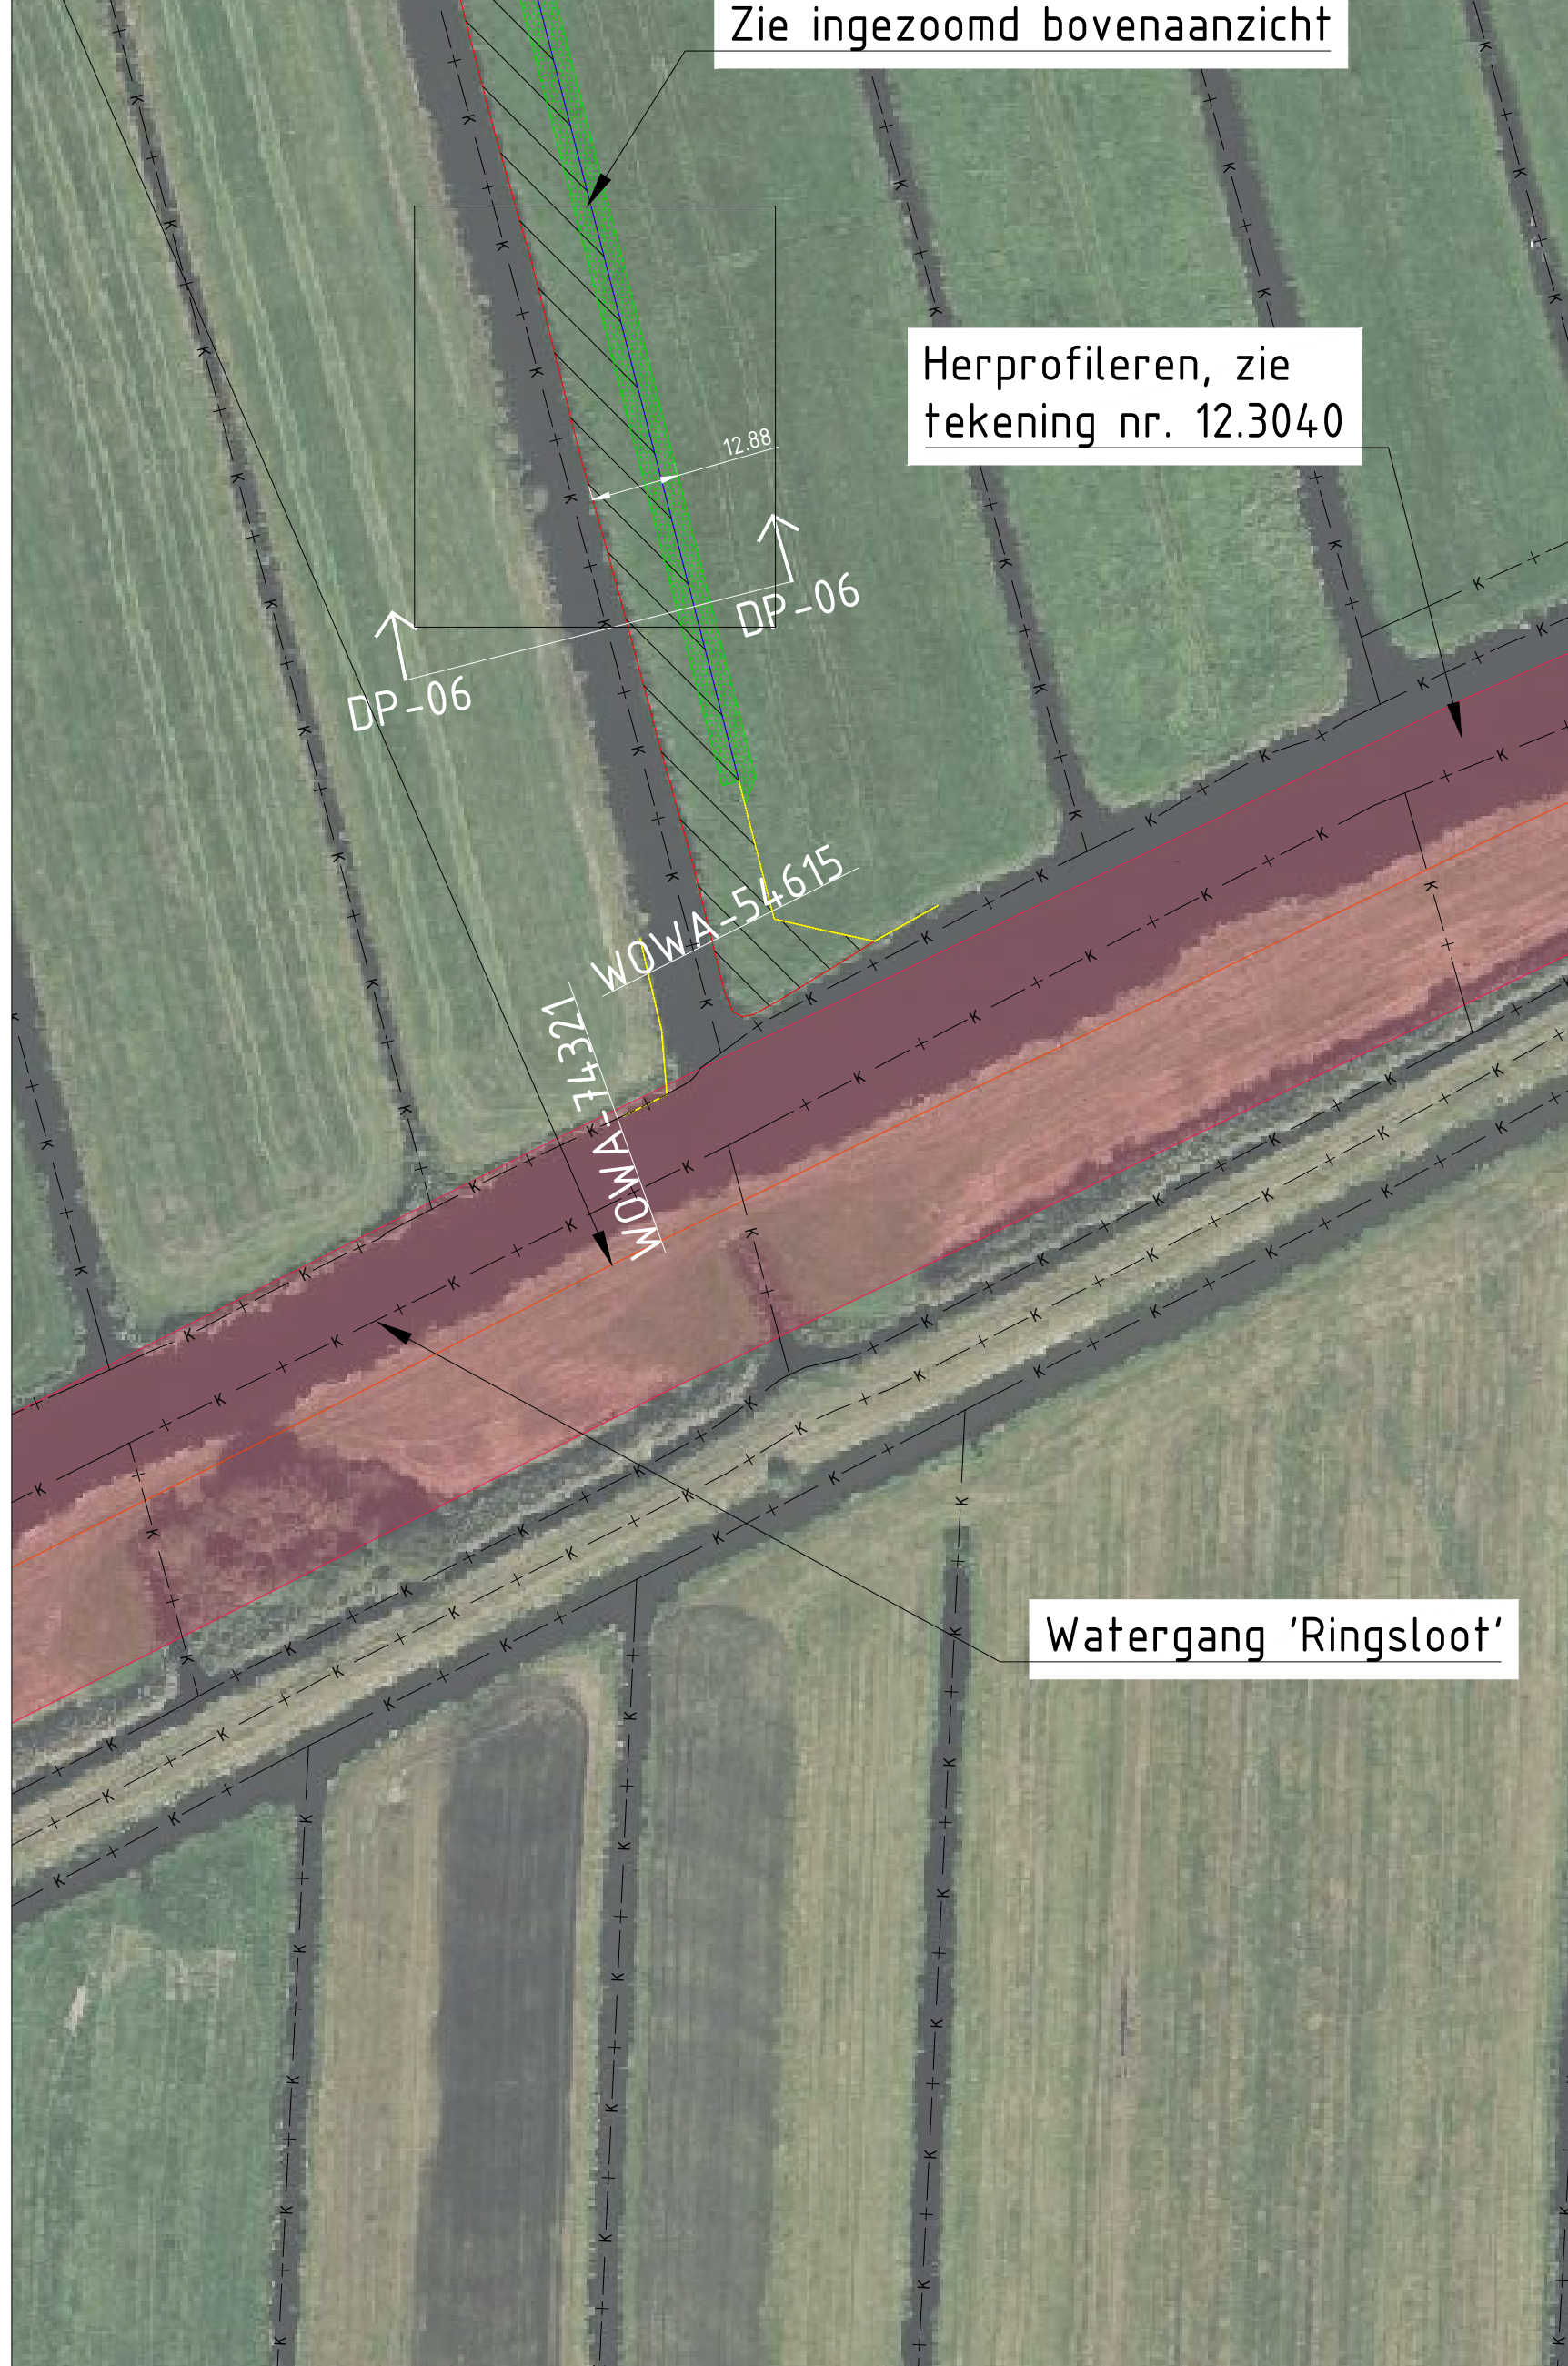

DWARSPROFIELEN DP-06 & DP-07
SCHAAL 1:100

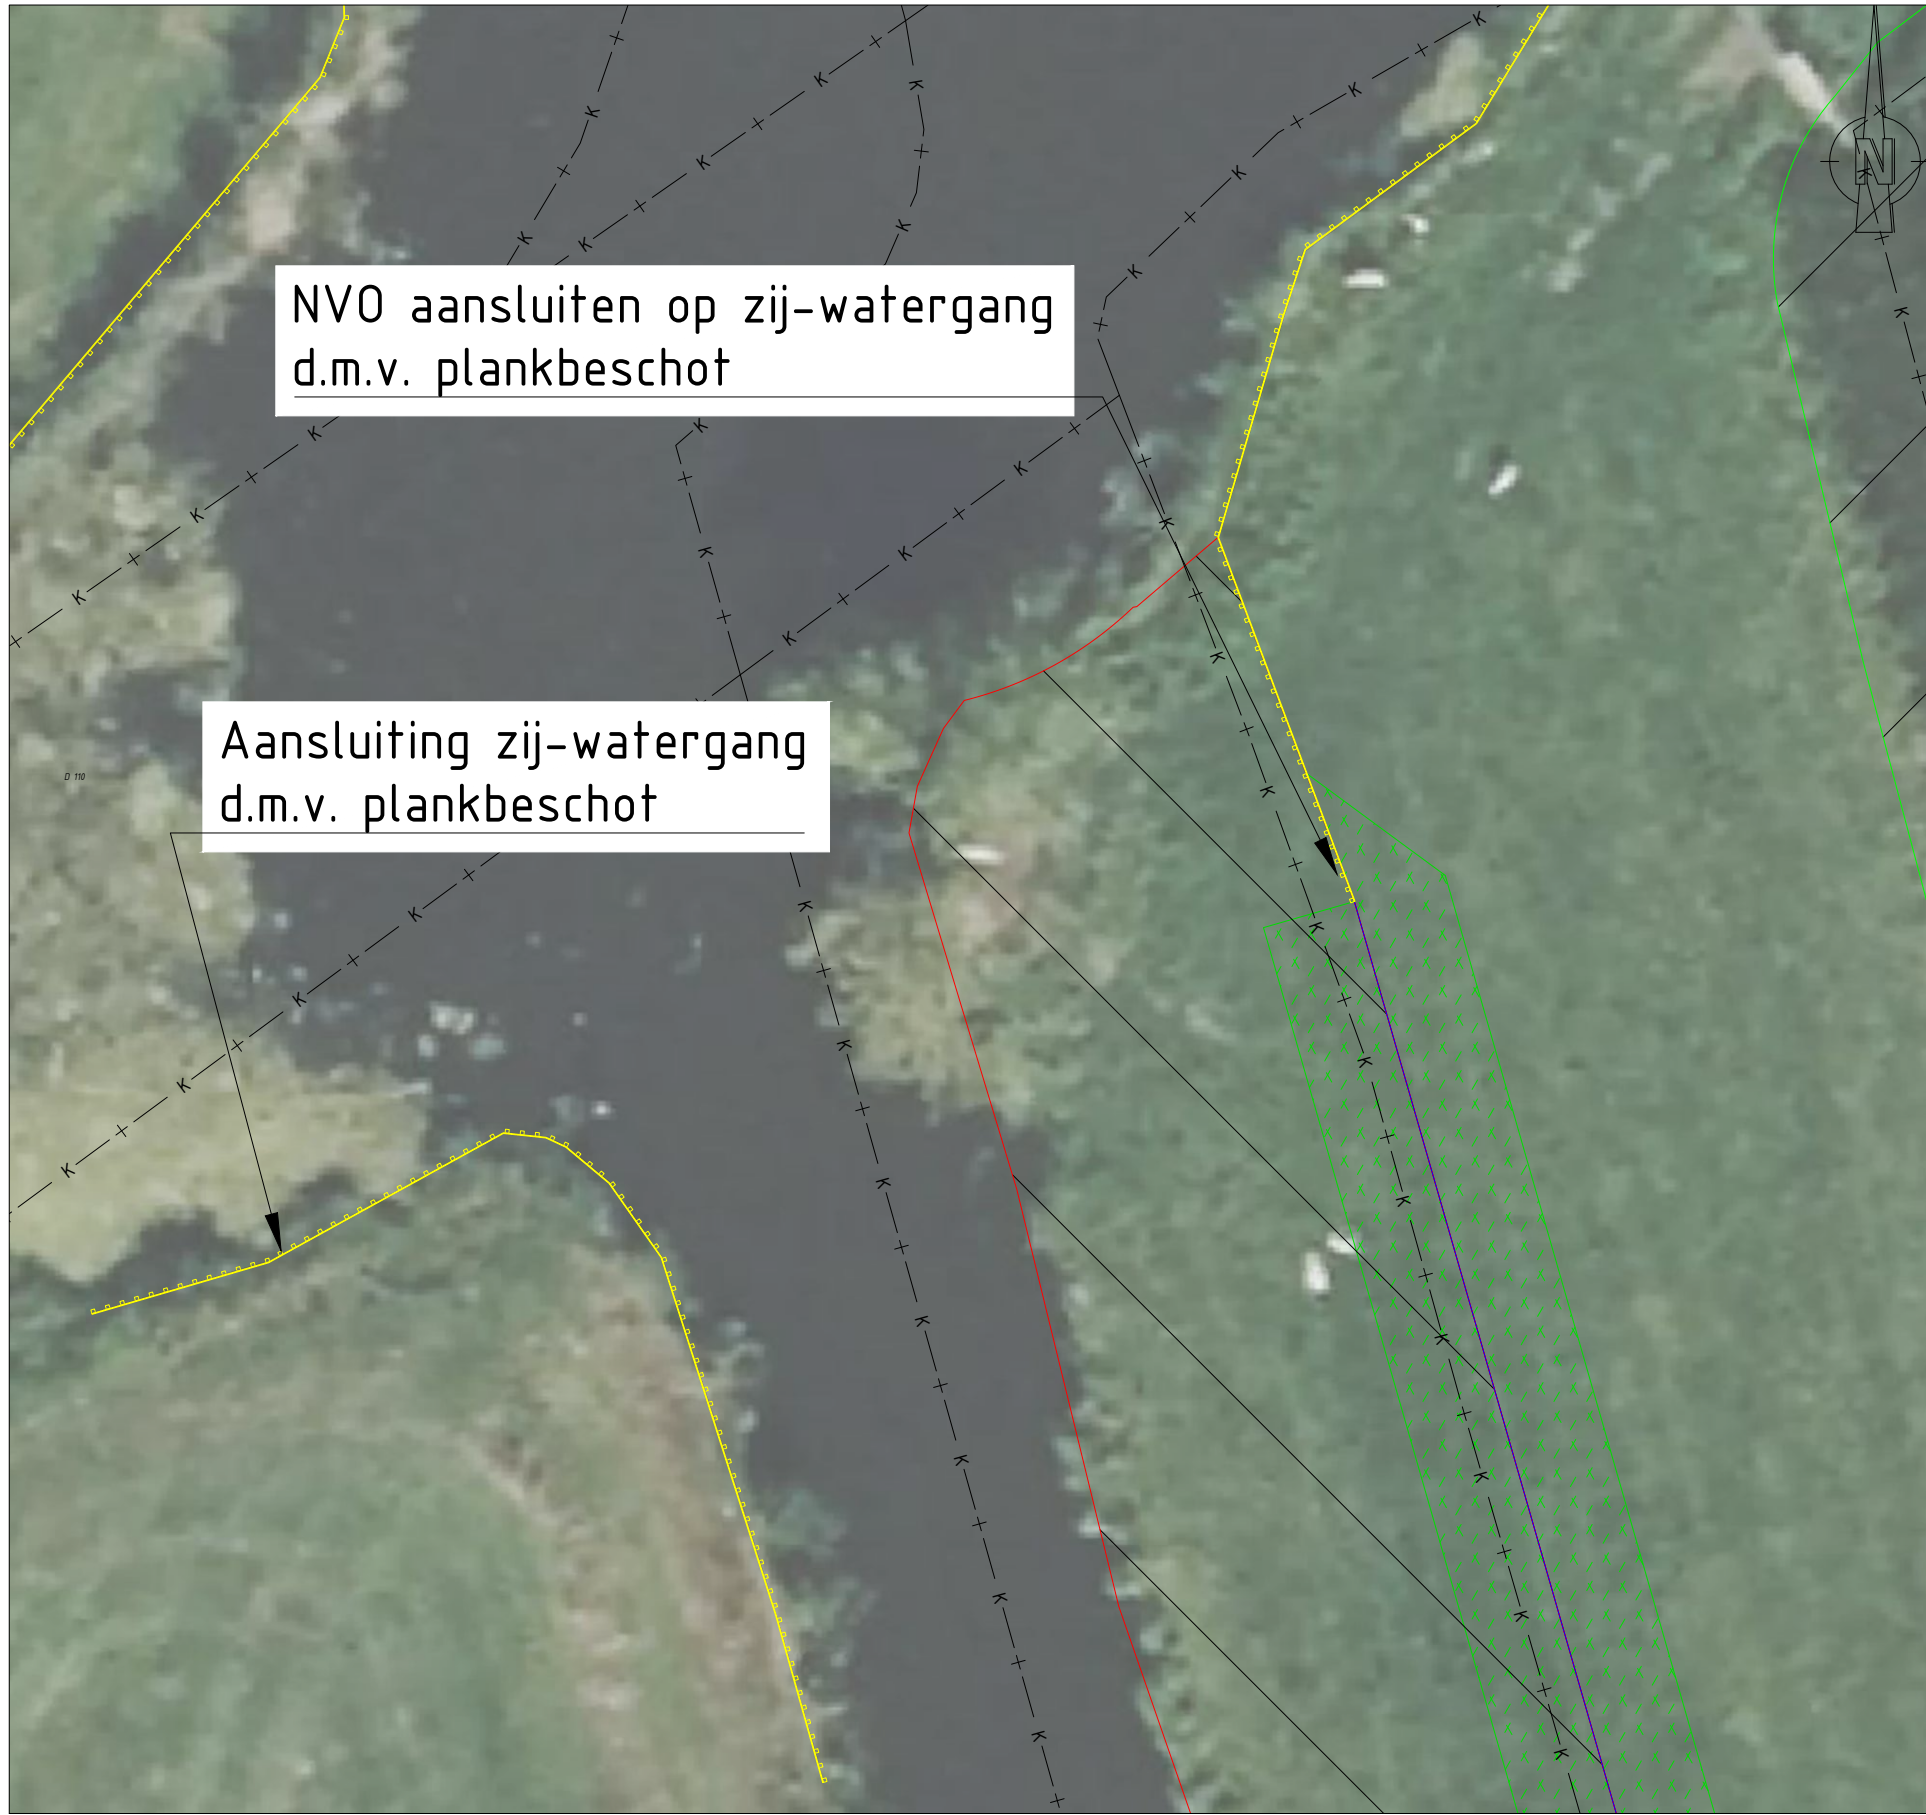


DETAIL A, LEGGERTRAJECT WOWA-54615
SCHAAL 1:200

LEGENDA

Bovenaanzicht & detail tekeningen	Dwarsprofielen
Plankbeschof (hout)	Huidig maaiveld
Kokosmatten	Waterbodembodem (nieuw)
Natuurvriendelijke oever	Verbreding watergang
Verbreding watergang	Onderkant peilmarge
Dempen watergang	Bovenkant peilmarge
Nieuwe waterlijn na verbreding	NVO
Riolerings - Persleiding	Huidige slijblijn
Riolerings - Vrij verval	Huidige vaste bodem
Gas - Lage druk	Toekomstige leggerdiepte
Gas - Hoge druk	Sliblaag baggeren
Water	Grond afgraven
Overige kabels	
Enexis	
KPN	
RWS	
Gasleiding GASUNIE	
Voorzorgsmaatregel zone gasleiding	

OPMERKINGEN


- Maten in meters (m), tenzij anders vermeld.
- Hoogtematen in meters (m) ten opzichte van N.A.P., tenzij anders vermeld.
- Hoekmaten in graden (360°), tenzij anders vermeld.
- Coördinaten in meters (m) in het RD-stelsel (Nederlands-RD, oblique stereographic projection).
- Voor detailtekening oeverconstructie tekeningen, zie detailblad typicals (tekening nr. 12.3016).
- Verbreding op waterlijn afkomstig uit sobekmodel, bodemhoogtes volgens uit model +0,20 m onderhuidsdiepte.
- Totale lengte traject is 435 m.

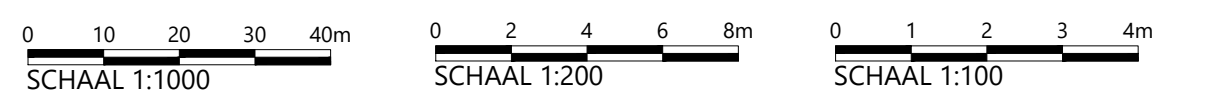

Wijz.	Getekend	Datum	Omschrijving
A			
B			
C			
Opdrachtgever			
Hoogheemraadschap van Schieland en de Krimpenerwaard (HHSK)			
Project			
Robuuste Doorvoer Krimpenerwaard (RDKW)			
Definitief ontwerp (DO)			
Onderdeel			
Aanpassing watergang WOWA-54615, Stolwijk-Zuid			
Verbreding met 5 m NVO			
Status	Definitief	Getekend	J. Borgmeier
Datum	20-05-2026	Gecontroleerd	H. Mondeel
Formaat	Schaal	Projectcode	Tekeningnummer
A0	Zie tekenblad	131525	12.3041
Witteveen-Bos Raadgevende Ingenieurs B.V. Deventer			Bladnummer
Uitsluiting B Postbus 333 7400 AH Deventer +31 (0)70 69 79 11 www.witteveenbos.com E: 3803071			1/1



BOVENAANZICHT TOEPASSING 5 m NVO, LEGGERTRAJECT WOWA-82736
SCHAAAL 1:500

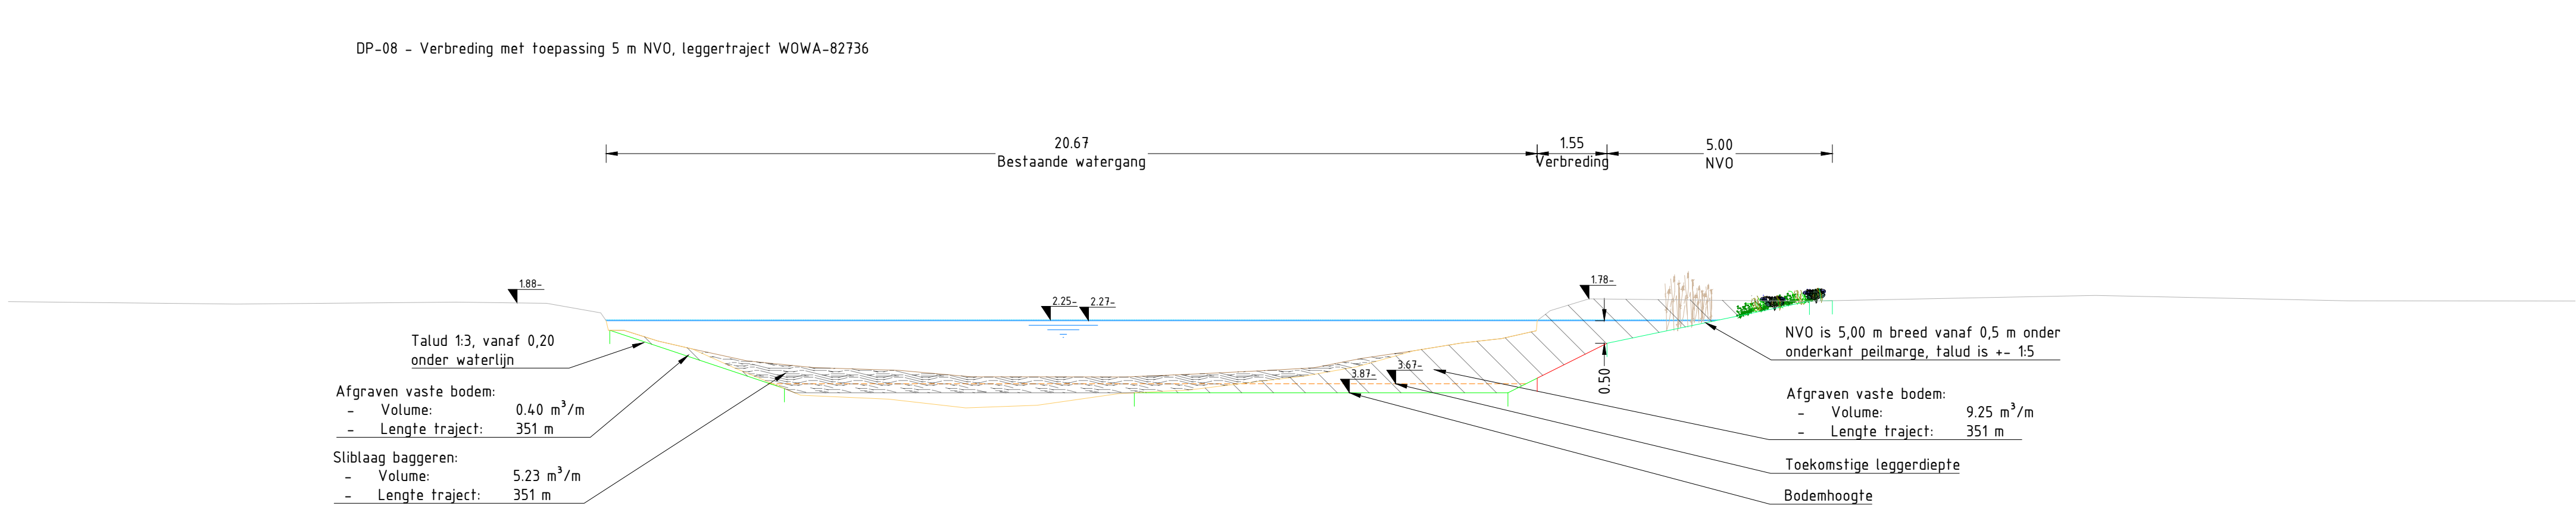

DWARSPROFIEL DP-08
SCHAAAL 1:100



DETAIL A, LEGGERTRAJECT WOWA-82736
SCHAAAL 1:200



DETAIL B, LEGGERTRAJECT WOWA-82736
SCHAAAL 1:200

LEGENDA

Bovenaanzicht & detail tekeningen

- Plankbeschof (hout)
- Kokosmatten
- Natuurvriendelijke oever
- Verbreding watgang
- Dempen watgang
- Nieuwe waterlijn na verbreding

Kabels en leidingen


- Riolering - Persleiding
- Riolering - Vrij verval
- Gas - Lage druk
- Gas - Hoge druk
- Water
- Overige kabels
- Enexis
- KPN
- RWS

Dwarsprofielen

- Huidig maaiveld
- Waterbodembodem (nieuw)
- Verbreding watgang
- Onderkant peilmarge
- Bovenkant peilmarge
- NVO
- Huidige vaste bodem
- Toekomstige leggerdiepte
- Sliblaag baggeren
- Grond afgraven

OPMERKINGEN


- Maten in meters (m), tenzij anders vermeld;
- Hoogtematen in meters (m) ten opzichte van N.A.P., tenzij anders vermeld;
- Hoekmaten in graden (360°), tenzij anders vermeld;
- Coördinaten in meters (m) in het RD-stelsel (Netherlands RD, oblique stereographic projection);
- Voor detailtekening overconstructie tekeningen, zie detailblad typisch (tekening nr. 12-3016);
- Verbreding op waterlijn afkomstig uit sobekmodel, bodemhoogtes volgens uit model +0,20 m onderhousdiepte;
- Lengte traject is 351 m.

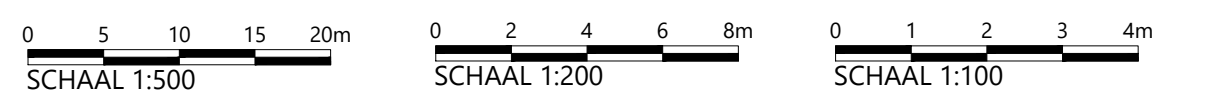

Witteveen		Bos	
Wijz.	Getekend	Datum	Omschrijving
A			
B			
C			
Opdrachtgever			
Hoogheemraadschap van Schieland en de Krimpenerwaard (HHSK)			
Project			
Robuuste Doorvoer Krimpenerwaard (RDKW)			
Definitief ontwerp (DO)			
Onderdeel			
Aanpassing watgang WOWA-82736, Stolwijk-Zuid			
Toepassing van 5 m NVO			
Status	Definitief		
Datum	20-05-2026		
Formaat	Schaal	Projectcode	Tekeningnummer
A0	Zie tekenblad	131525	12.3042
Witteveen+Bos Raadgevende Ingenieurs B.V. Deventer		Bladnummer	
		1/1	



BOVENAANZICHT VERDIEPING MET NVO, LEGGERTRAJECT WOWA-83322
SCHAAL 1:2000

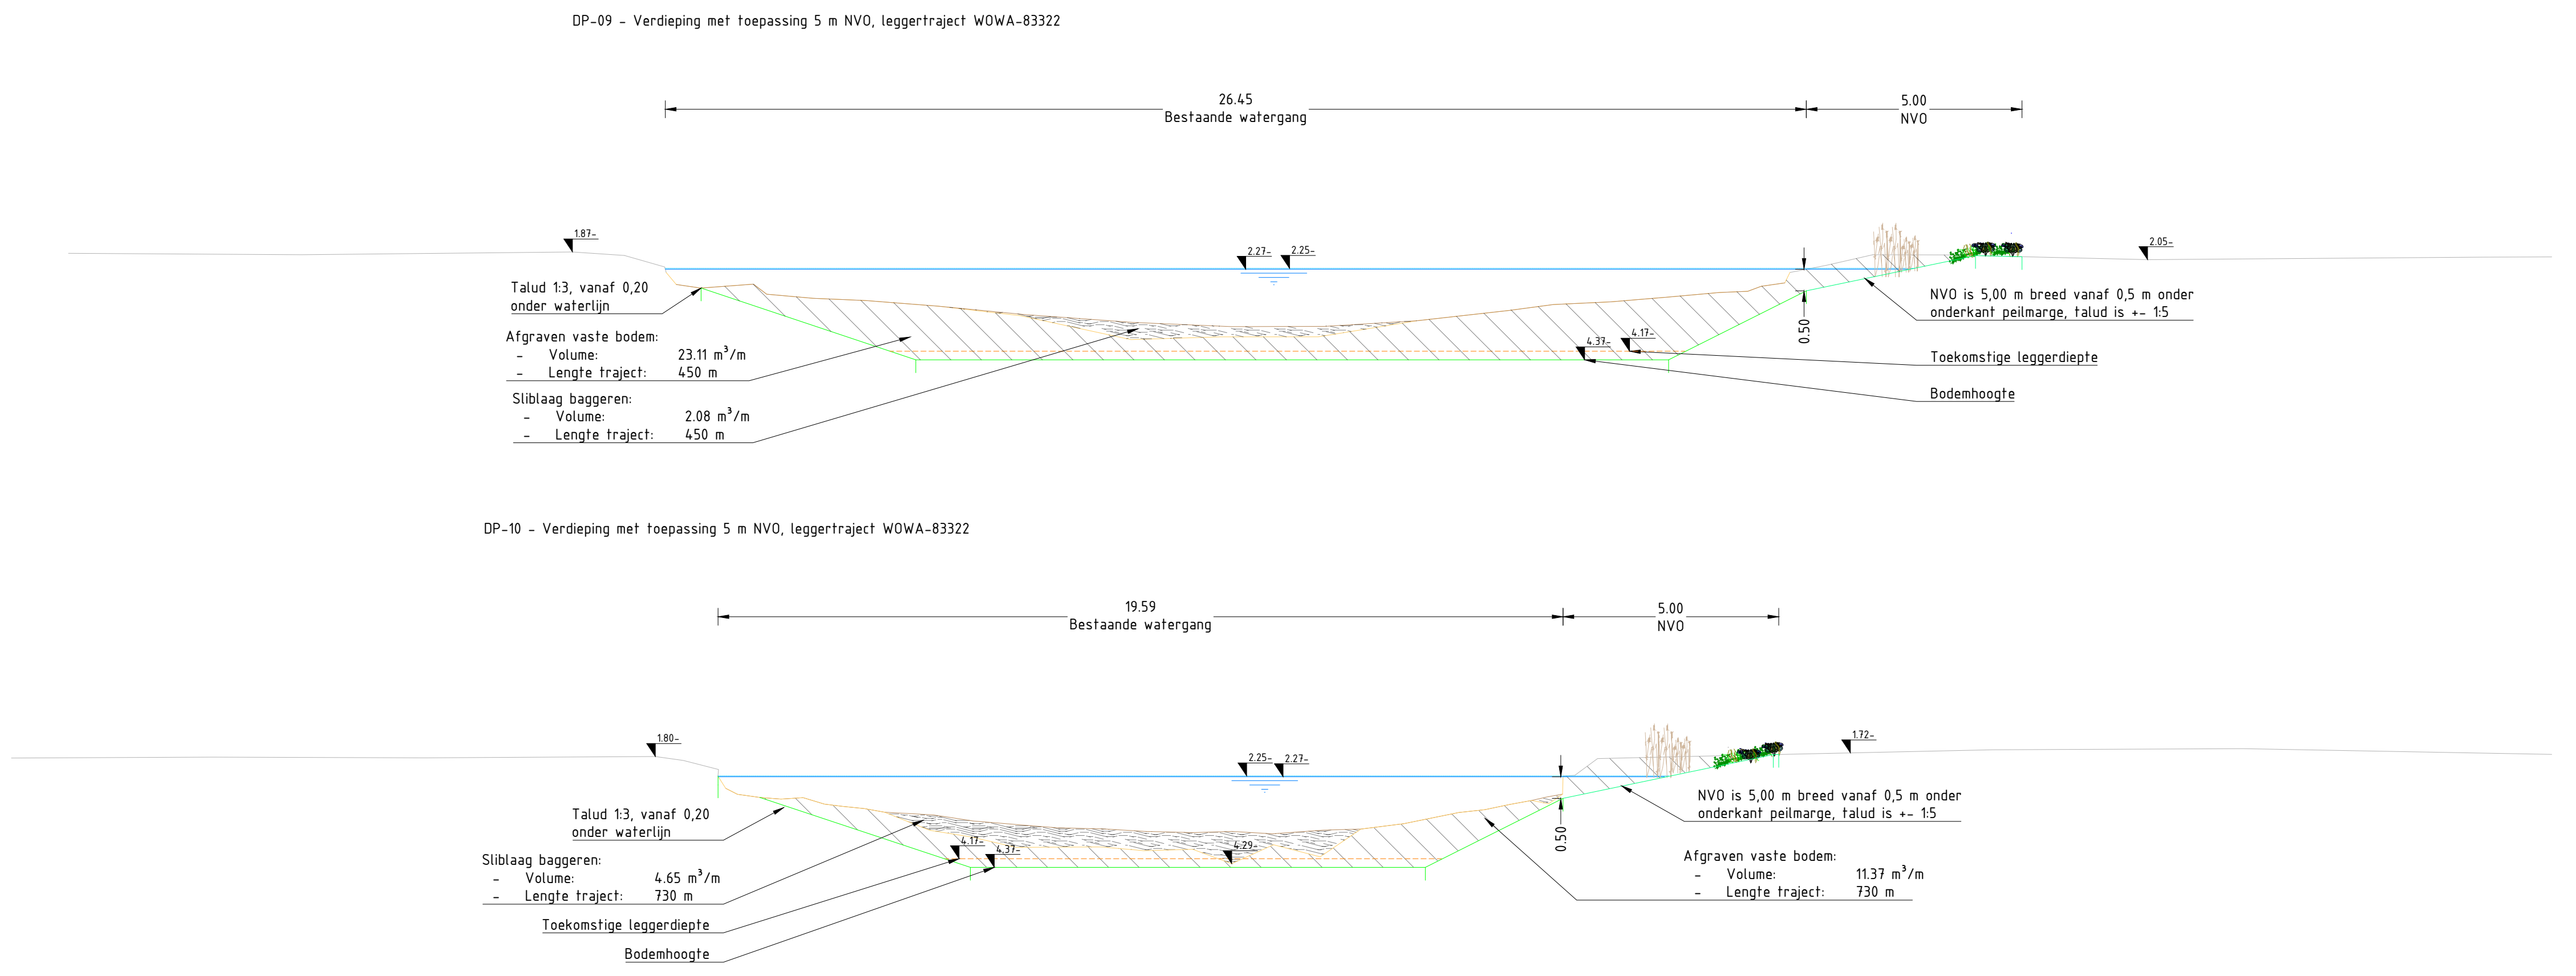

DWARSPROFIELEN DP-09 & DP-10
SCHAAL 1:100



DETAIL A, LEGGERTRAJECT WOWA-83322
SCHAAL 1:200




DETAIL B, LEGGERTRAJECT WOWA-83322
SCHAAL 1:500

LEGENDA

Bovenaanzicht & detail tekeningen	Dwarsprofielen
Plankbeschof (hout)	Huidig maaiveld
Kokosmatten	Waterbodembodem (nieuw)
Natuurvriendelijke oever	Verbreding watergang
Verbreding watergang	Onderkant peilmarge
Nieuwe waterlijn na verbreding	Bovenkant peilmarge
Kabels en leidingen	NVO
Riolering - Persleiding	Huidige sliblijn
Riolering - Vrij verval	Huidige vaste bodem
Gas - Lage druk	Toekomstige leggerdiepte
Gas - Hoge druk	Sliblaag baggeren
Water	Grond afgraven
Overige kabels	
Enxsis	
KPN	
RWS	

- ### OPMERKINGEN
- Maten in meters (m), tenzij anders vermeld.
 - Hoogtematen in meters (m) ten opzichte van N.A.P., tenzij anders vermeld.
 - Hoekmaten in graden (360°), tenzij anders vermeld.
 - Coördinaten in meters (m) in het RD-stelsel (Nederlands-RD, oblique stereographic projection).
 - Voor detailtekening oeverconstructie tekeningen, zie detailblad typicals (tekening nr. 12.3016).
 - Verbreding op waterlijn afkomstig uit sobekmodel, bodemhoogtes volgens uit model +0,20 m onderhoudsdiepte.
 - Totale lengte traject is 1180 m.

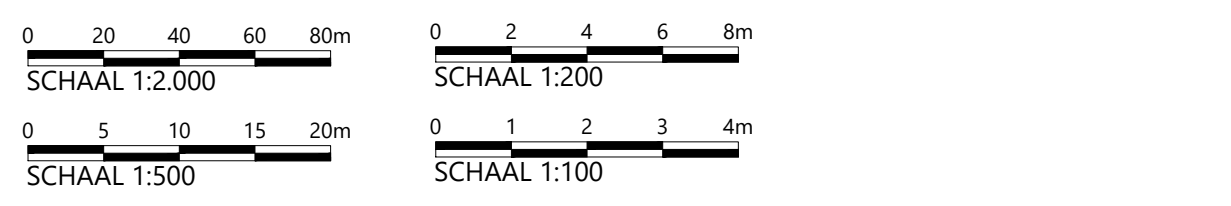


Witteveen-Bos				
Wijz.	Getekend	Datum	Omschrijving	
A				
B				
C				
Opdrachtgever				
Hoogheemraadschap van Schieland en de Krimpenerwaard (HHSK)				
Project				
Robuuste Doorvoer Krimpenerwaard (RDKW)				
Definitief ontwerp (DO)				
Onderdeel				
Aanpassing watergang WOWA-83322, Stolkijk-Zuid				
Verdieping met 5 m NVO				
Status	Definitief	Getekend	J. Borgmeier	
Datum	20-05-2026	Gecontroleerd	H. Mondeel	
Formaat	Schaal	Projectcode	Tekeningnummer	Bladnummer
A0	Zie tekenblad	131525	12.3043	1/1



BOVENAANZICHT BESCHOEIING VAN WILGENTENEN EN WIEPENMATTEN, LEGGERTRAJECT WOWA-74146

SCHAAL 1:1000

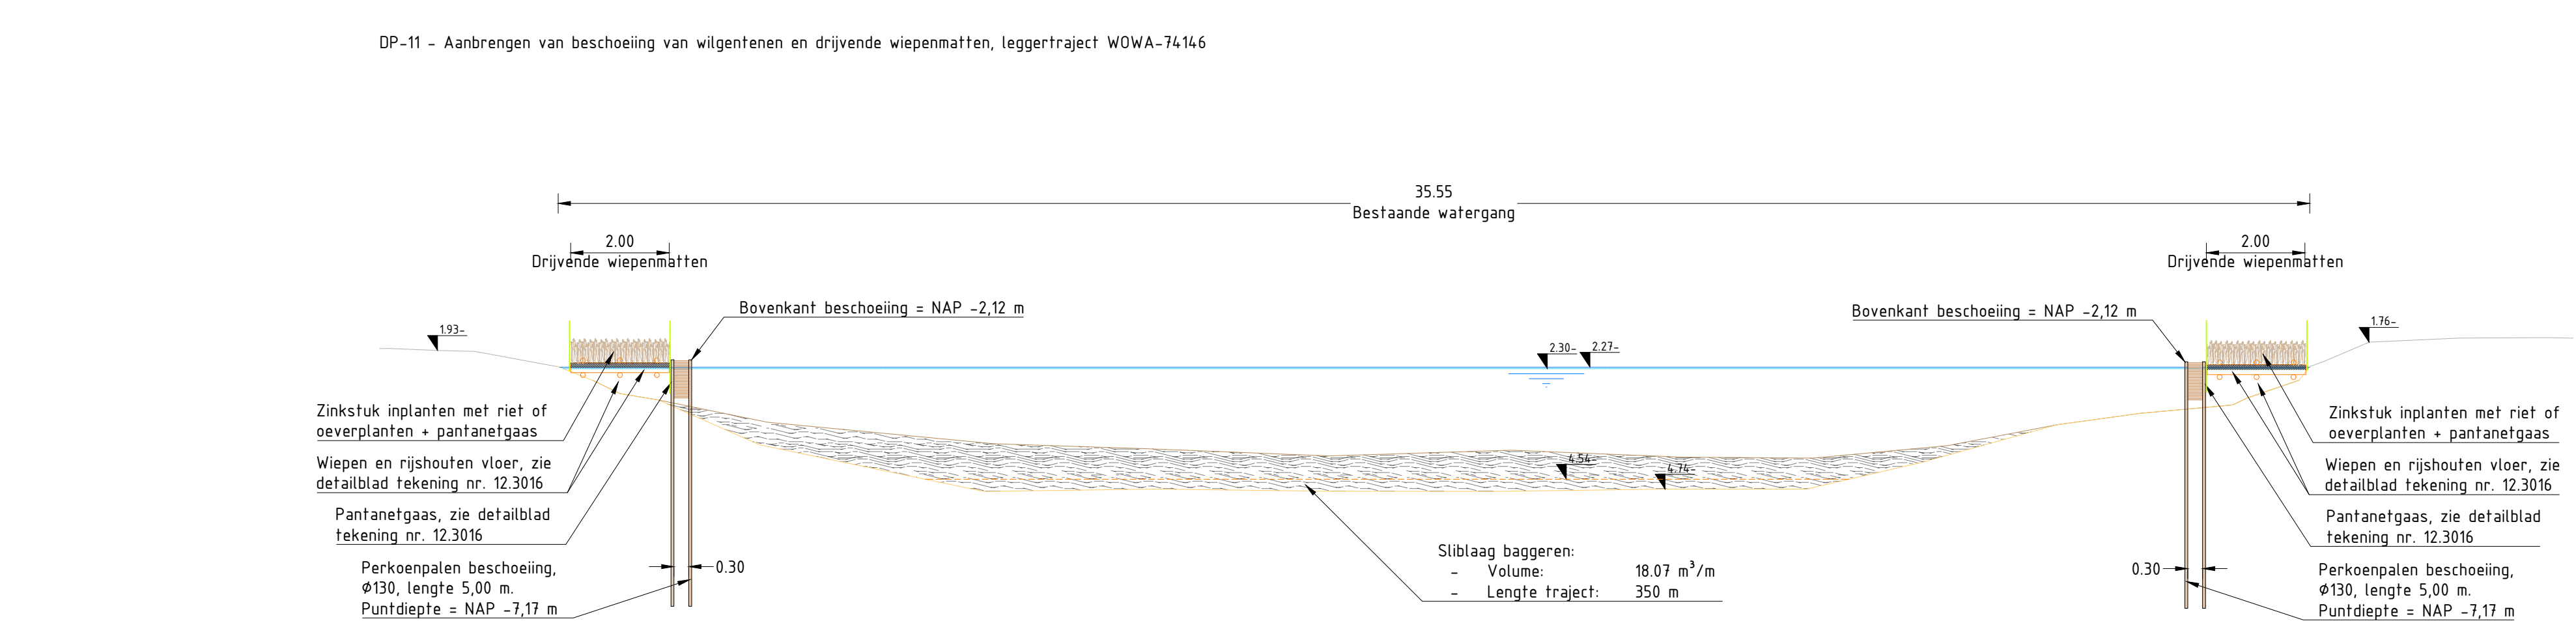


DWARSPROFIEL DP-11

SCHAAL 1:100



DETAIL A, LEGGERTRAJECT WOWA-74146

SCHAAL 1:200

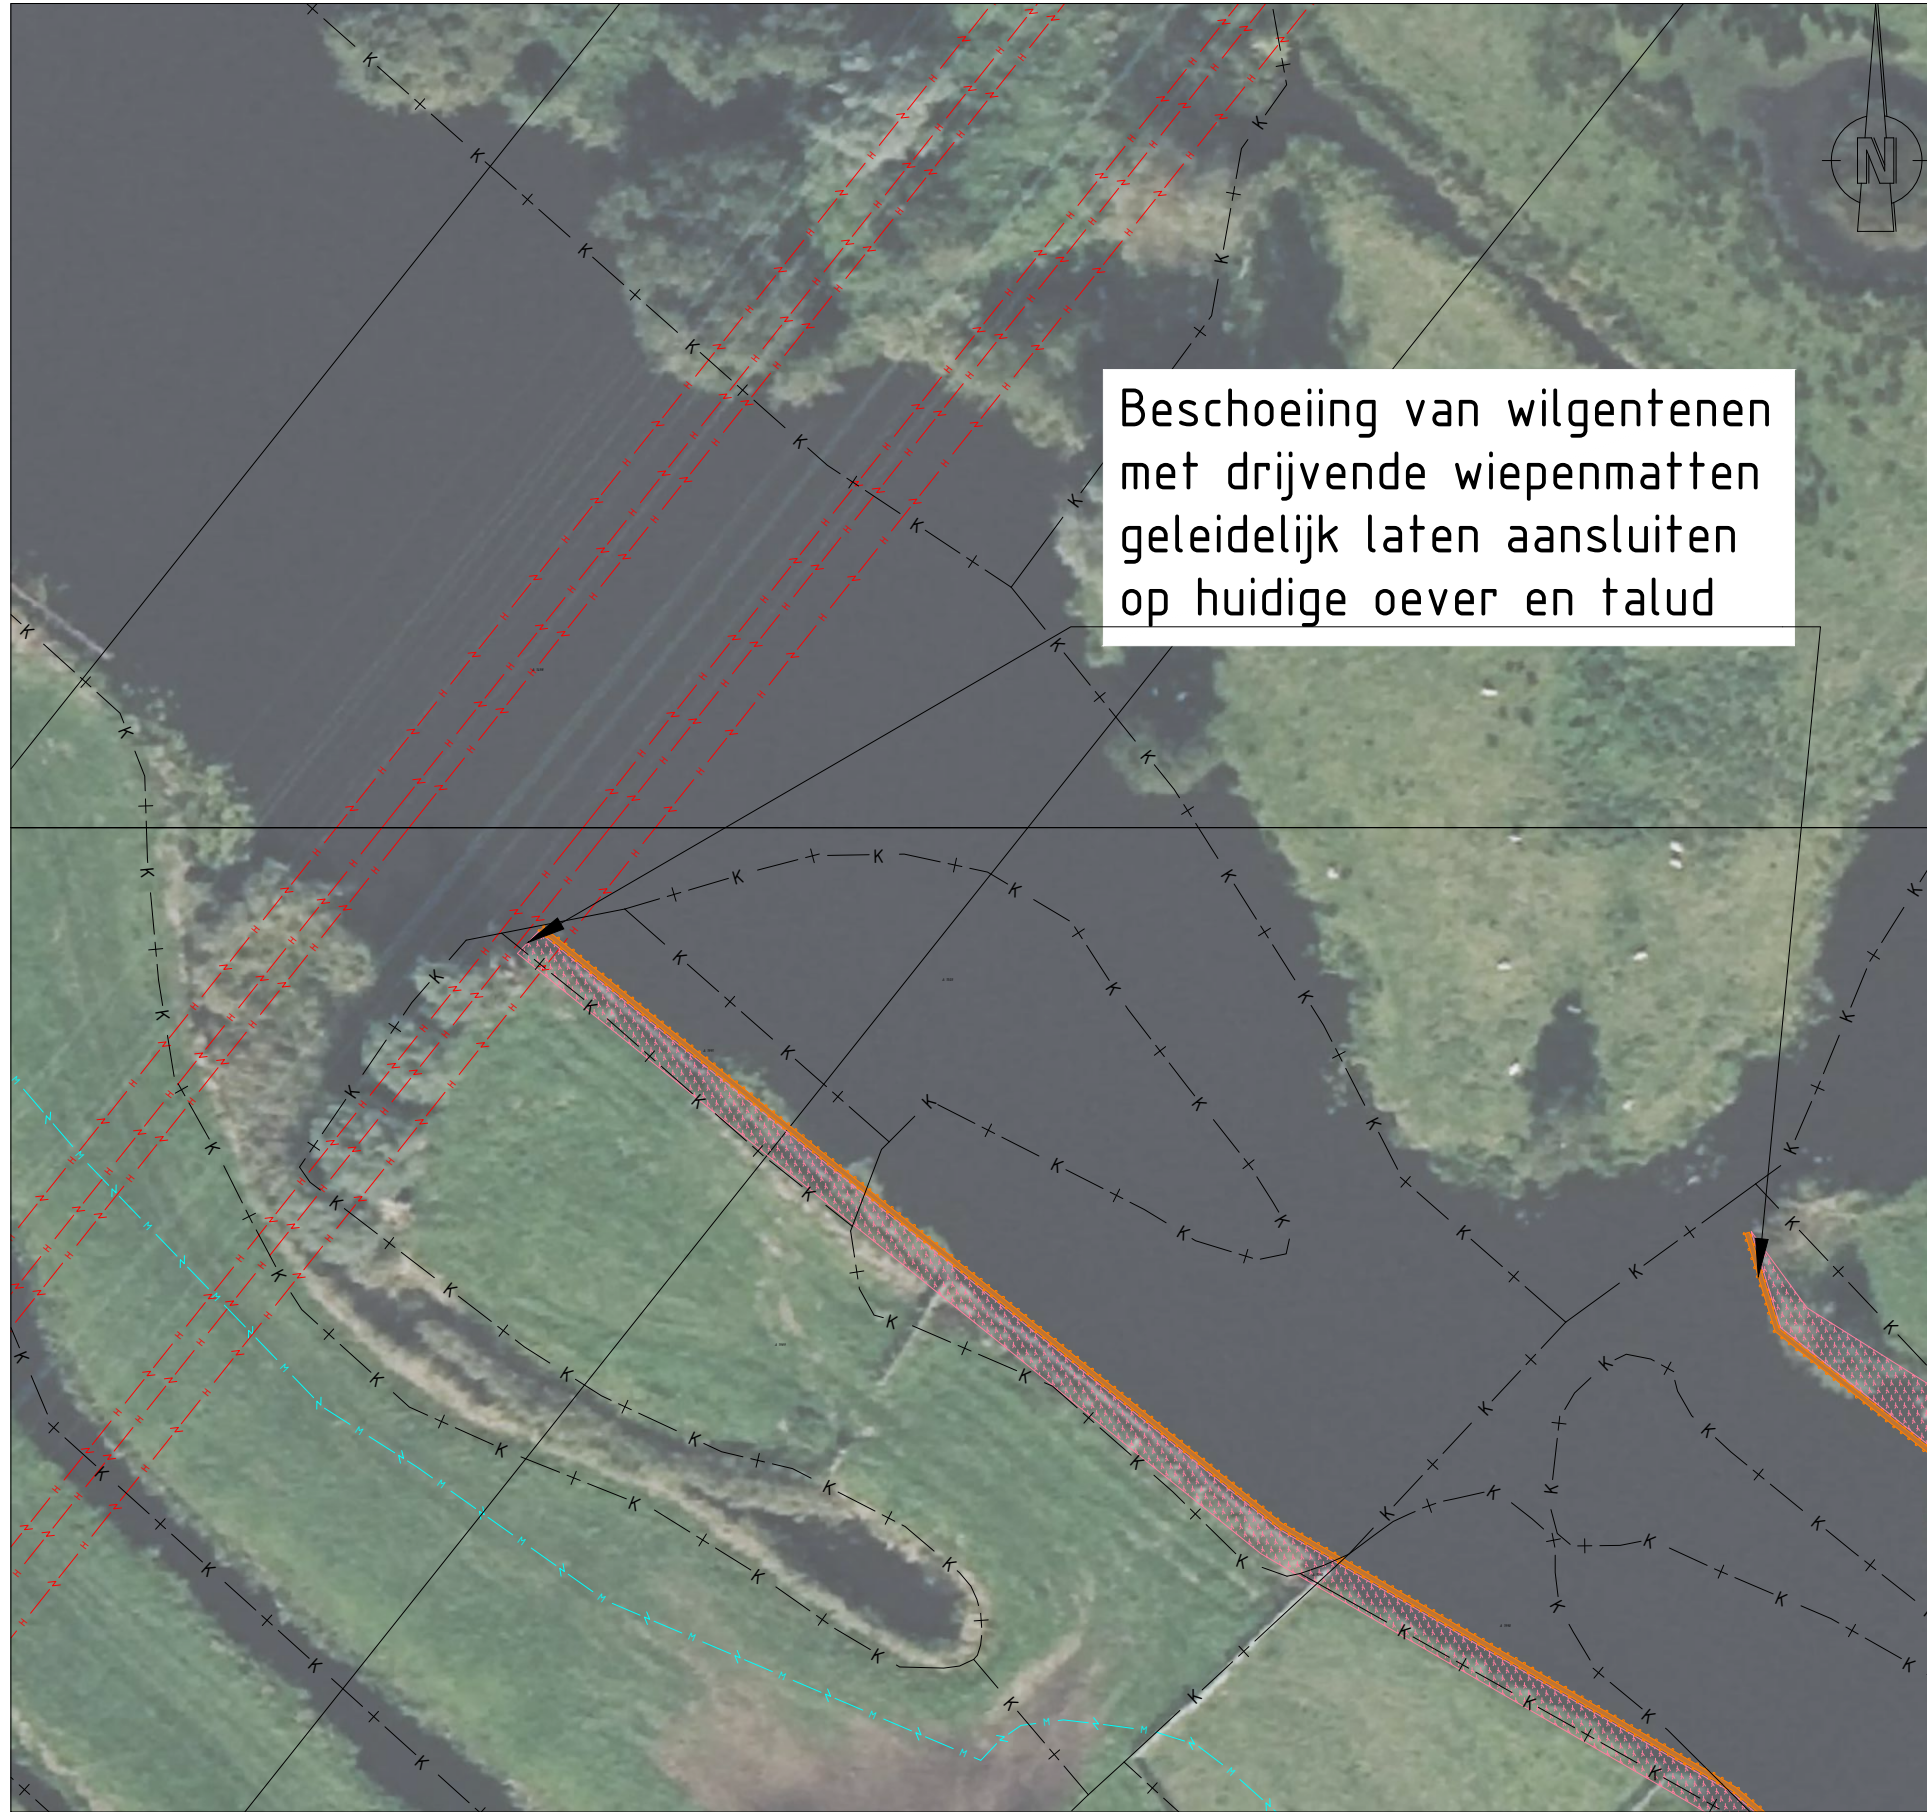

DETAIL B, LEGGERTRAJECT WOWA-74146

SCHAAL 1:500

LEGENDA

Bovenaanzicht & detail tekeningen


- Plankbeschoot (hout)
- Beschoeiing van wilgentenen
- Drijvende wiepenmatten + pantanetgas
- Kabels en leidingen
- Riolering - Persleiding
- Riolering - Vrij verval
- Gas - Lage druk
- Gas - Hoge druk
- Water
- Overige kabels
- Enexis
- RWS

Dwarsprofielen


- Huidig maaiveld
- Waterstand onderkant peilmarge
- Max. waterstand inzet RDKW
- Huidige sliblijn
- Huidige vaste bodem
- Huidige legger
- Leggerdiepte waterbodem
- Perkoempalen
- Wilgentenen
- Rijshouten vloer
- Wiepenmat
- Sliblaag baggeren

OPMERKINGEN



- Maten in meters (m), tenzij anders vermeld.
- Hoogtematen in meters (m) ten opzichte van N.A.P., tenzij anders vermeld.
- Hoekmaten in graden (360°), tenzij anders vermeld.
- Coördinaten in meters (m) in het RD-stelsel (Nederlands-RD, oblique stereographic projection).
- Voor detailtekening oeverconstructie tekeningen, zie detailblad typicals (tekening nr. 12.3016).
- Lengte traject is 350 m.

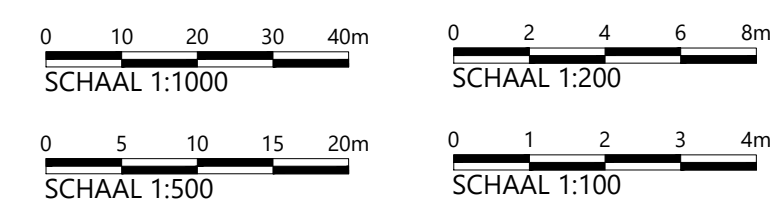

Witteveen			Bos
Wijz.	Getekend	Datum	Omschrijving
A			
B			
C			
Opdrachtgever			
Hoogheemraadschap van Schieland en de Krimpenerwaard (HHSK)			
Project			
Robuuste Doorvoer Krimpenerwaard (RDKW)			
Definitief ontwerp (DO)			
Onderdeel			
Aanpassing watergang WOWA-74146, Stolwijk-Noord			
Beschoeiing van wilgentenen en drijvende wiepenmatten			
Status	Definitief	Getekend	J. Borgmeier
Datum	20-05-2026	Gecontroleerd	H. Mondeel
		Goedgekeurd	H. Mondeel
Formaat	Schaal	Projectcode	Tekeningnummer
A0	Zie tekenblad	131525	12.3044
		Bladnummer	1/1
Witteveen-Bos Raadgevende Ingenieurs B.V. Deventer			

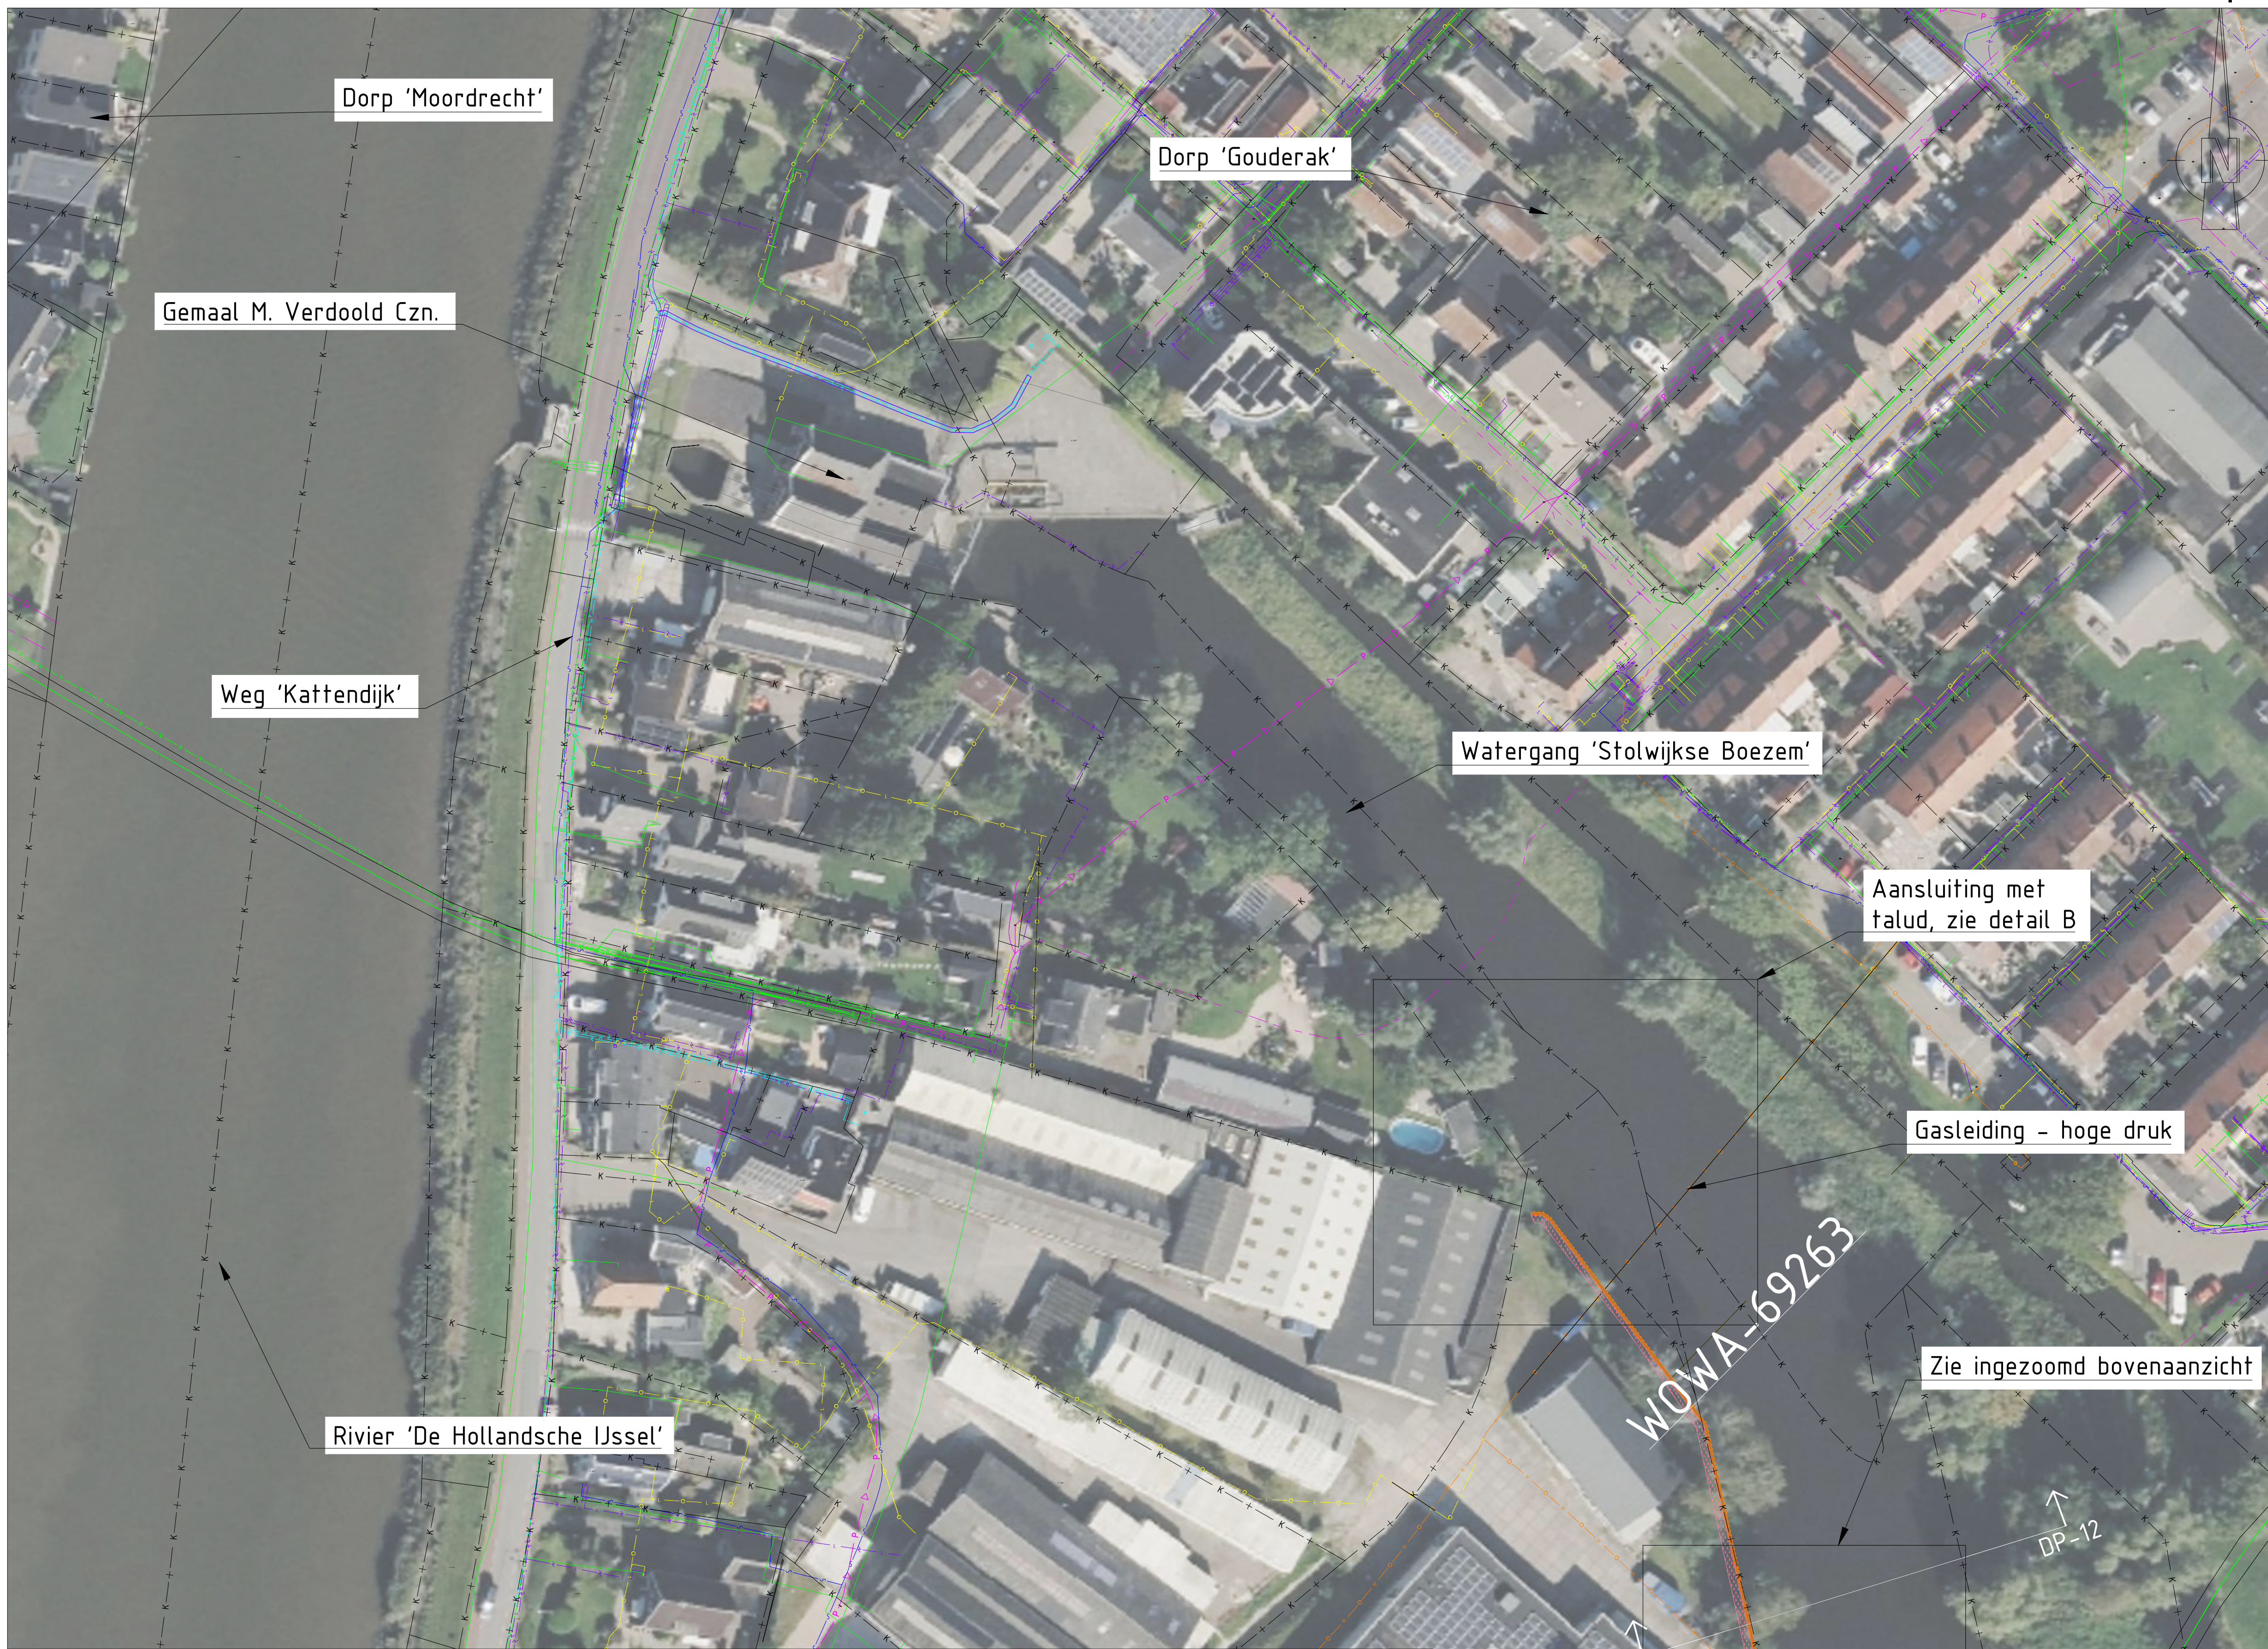


BOVENAANZICHT BESCHOEIING VAN WILGENTENEN EN WIEPENMATTEN, LEGGERTRAJECT WOWA-69263
SCHAAL 1: 500

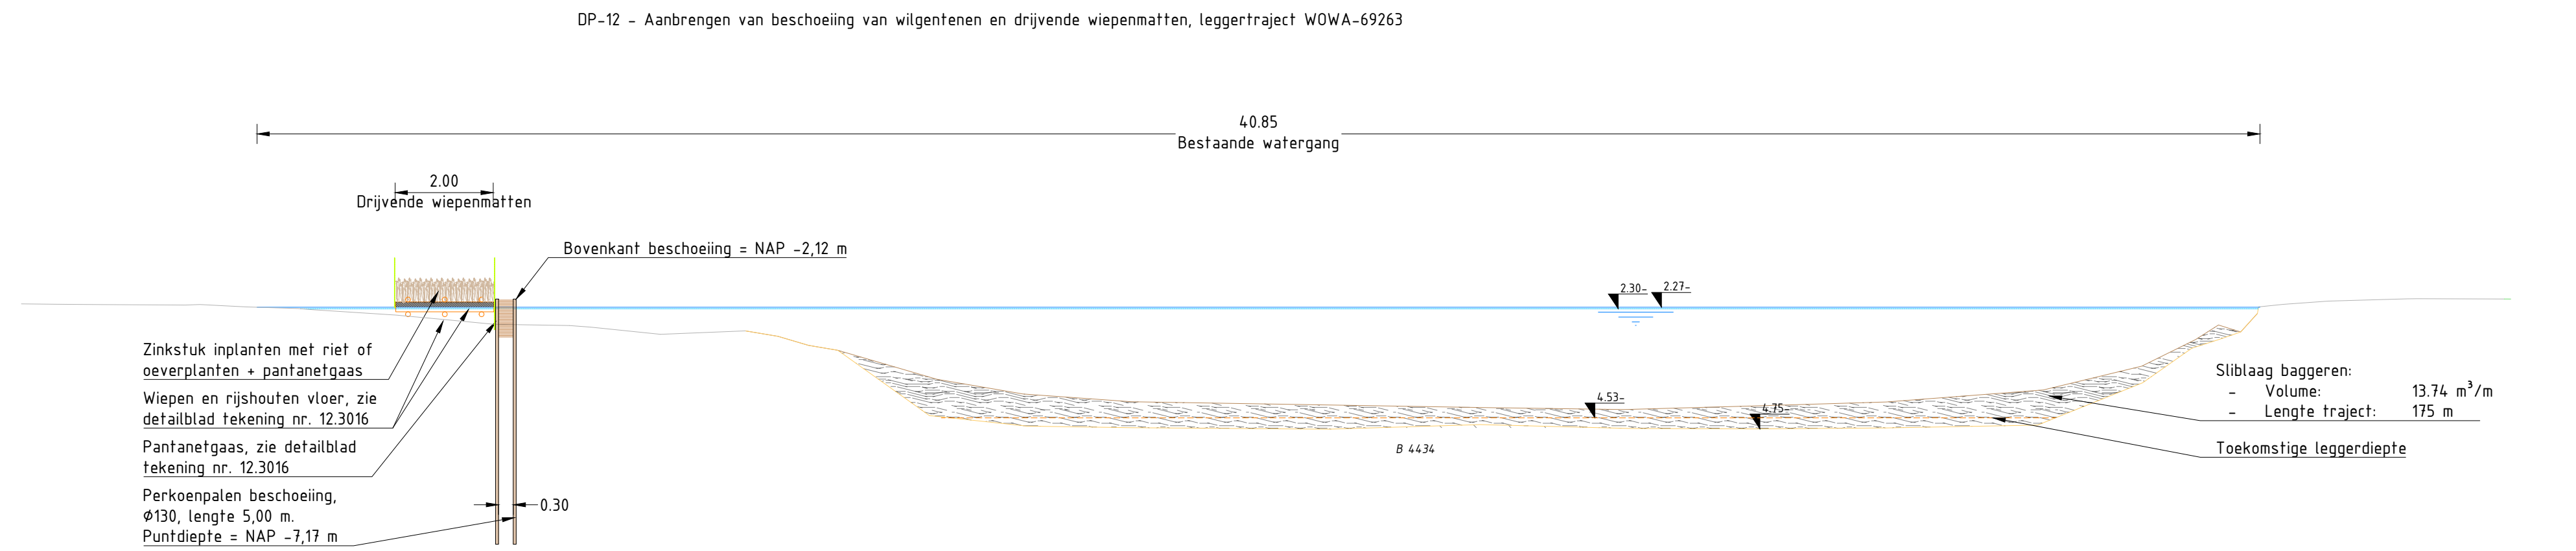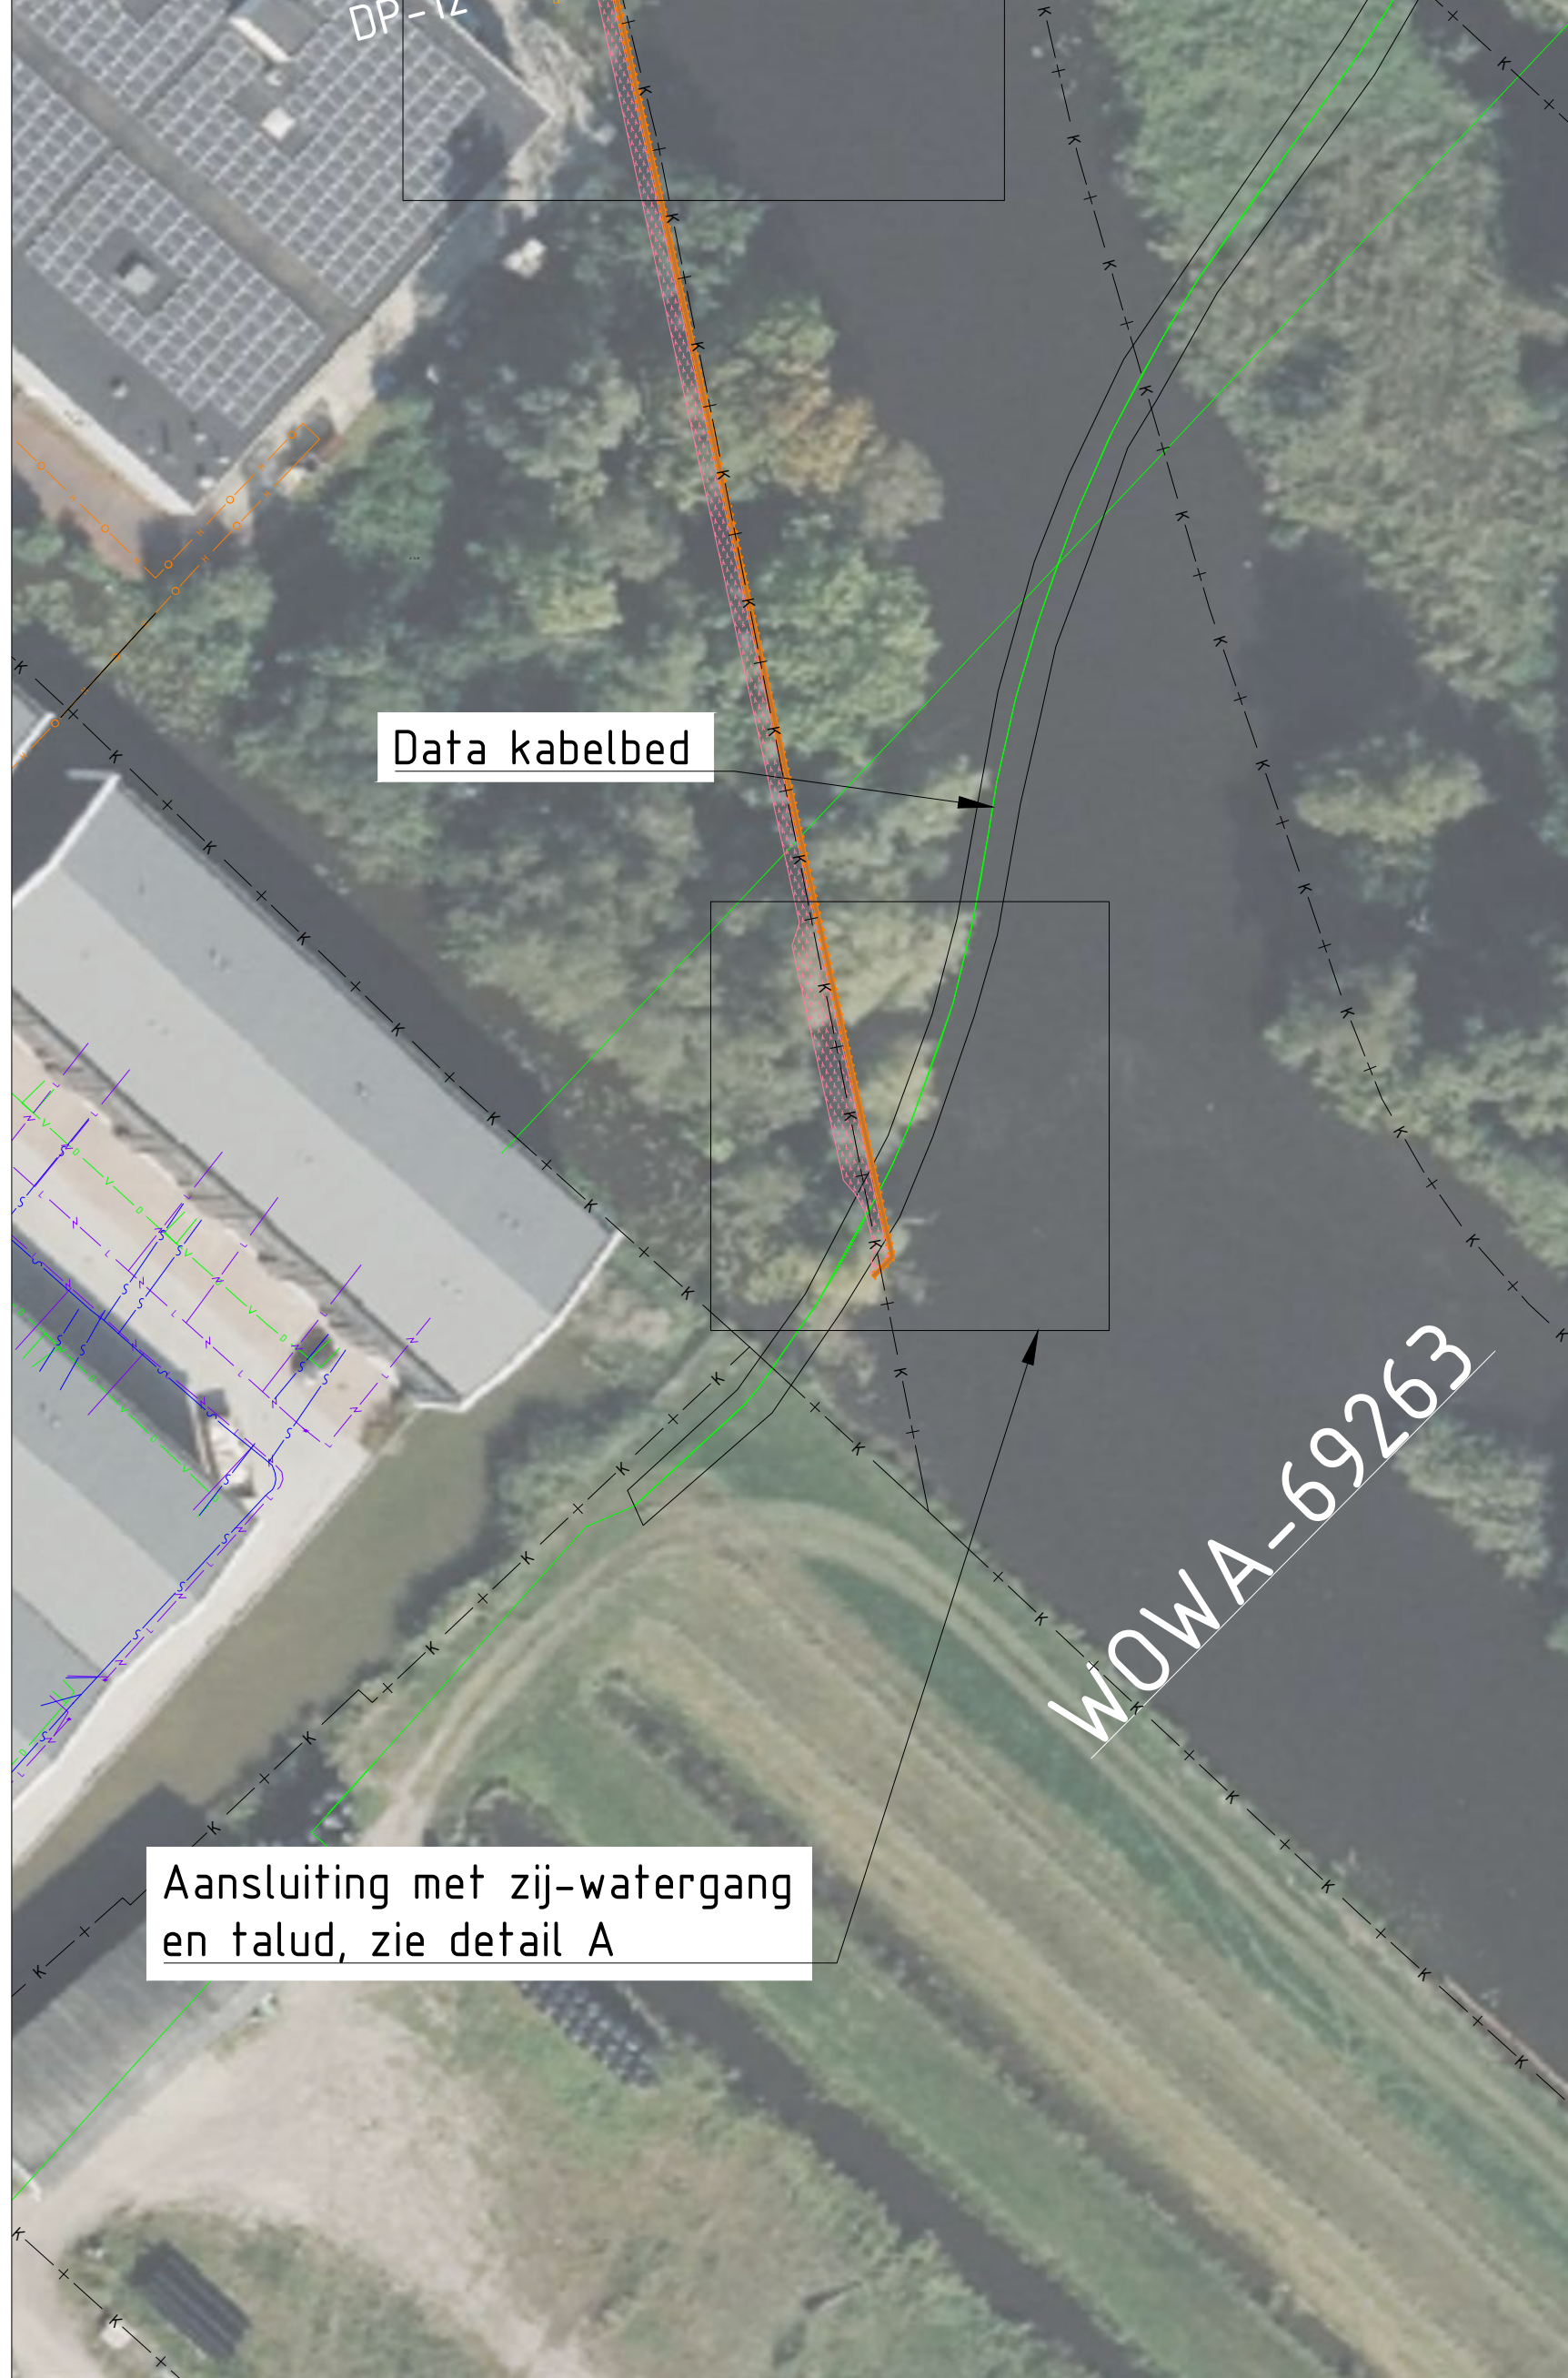

DWARSPROFIEL DP-12
SCHAAL 1: 100



DETAIL A, LEGGERTRAJECT WOWA-69263
SCHAAL 1: 200

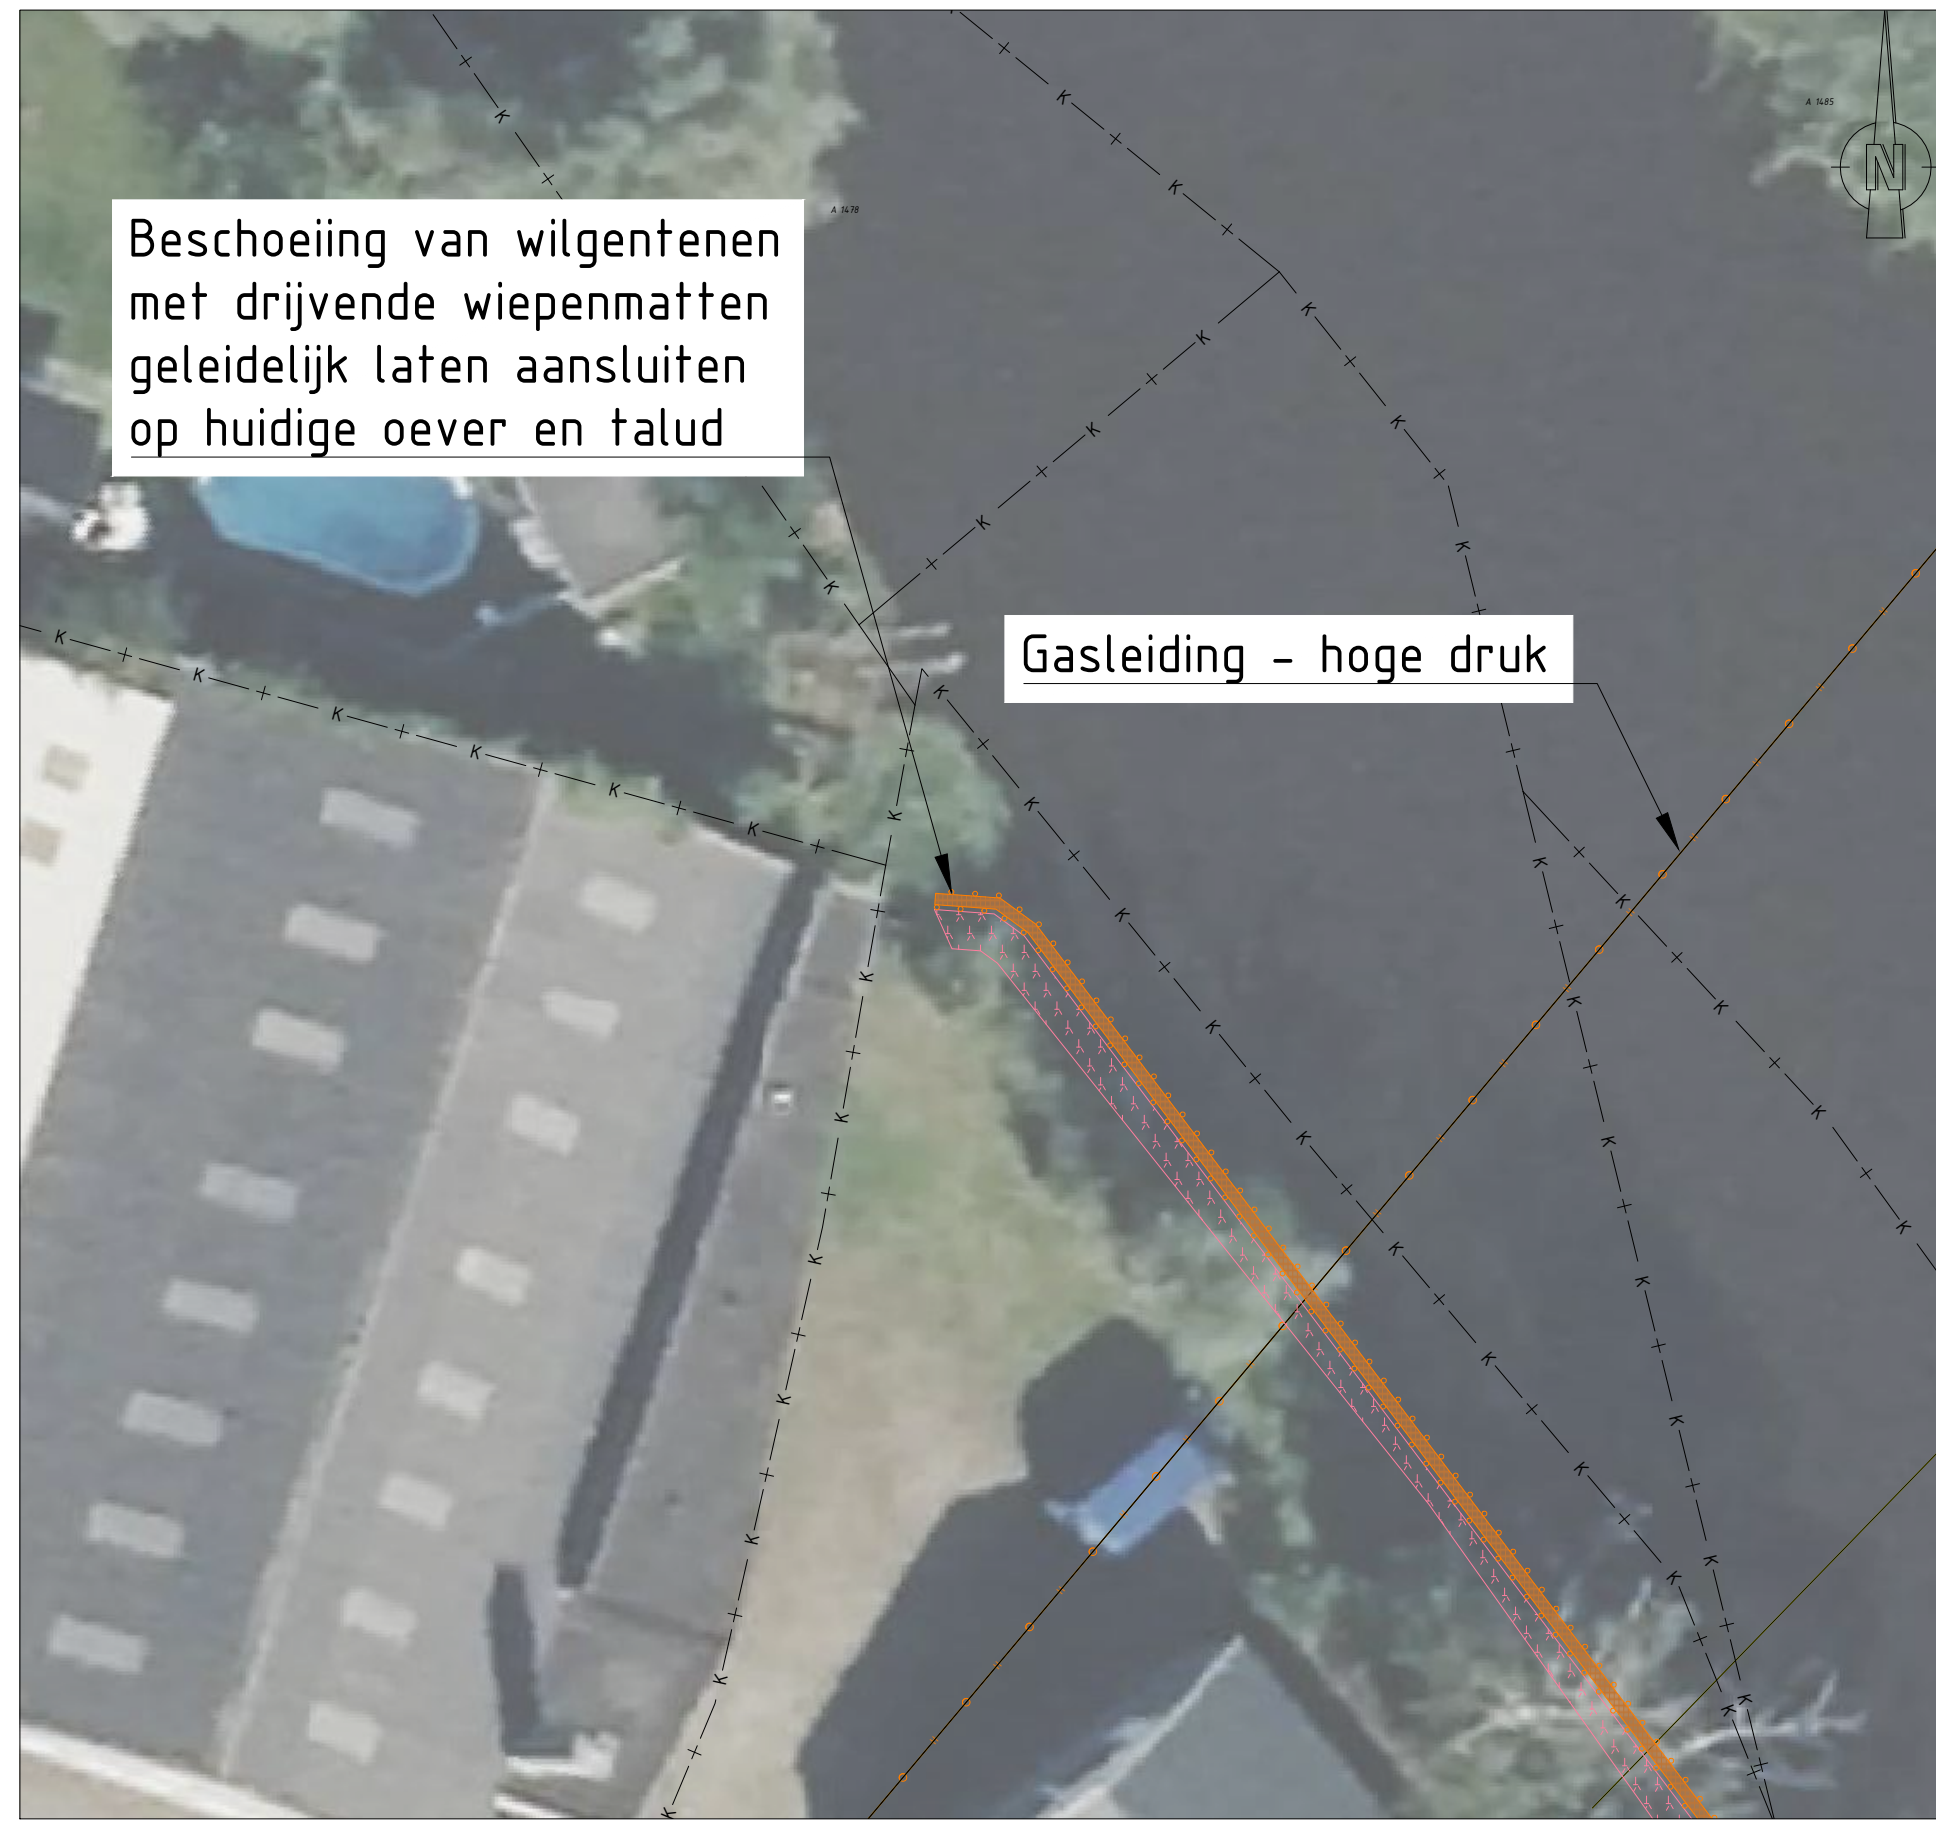

DETAIL B, LEGGERTRAJECT WOWA-69263
SCHAAL 1: 200

LEGENDA

Bovenaanzicht & detail tekeningen


- Plankbeschoot (hout)
- Beschoeiing van wilgentenen
- Drijvende wiepenmatten + pantanetgaas
- Riolering - Persleiding
- Riolering - Vrij verval
- Gas - Lage druk
- Gas - Hoge druk
- Water
- Overige kabels
- Enexis
- KPN
- RWS

Dwarsprofielen

- Huidig maaiveld
- Waterstand onderkant peilmarge
- Max. waterstand inzet RDKW
- Huidige sliblijn
- Huidige vaste bodem
- Huidige legger
- Leggerdiepte waterbodem
- Perkoenpalen
- Rijshouten vloer
- Wiepenmat
- Siblaag baggeren

OPMERKINGEN

- Maten in meters (m), tenzij anders vermeld;
- Hoogtematen in meters (m) ten opzichte van N.A.P., tenzij anders vermeld;
- Hoekmaten in graden (SBO°), tenzij anders vermeld;
- Coördinaten in meters (m) in het RD-stelsel (Netherlands-RD, oblique stereographic projection);
- Voor detailtekening overconstructie tekeningen, zie detailblad typicals (tekening nr. 12.3016);
- Lengte traject is 175 m.

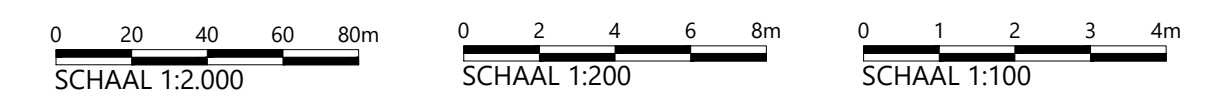

Witteveen Bos

Wijz.	Getekend	Datum	Omschrijving
A			
B			
C			

Opdrachtgever: Hoogheemraadschap van Schieland en de Krimpenerwaard (HHSK)
Project: Robuuste Doorvoer Krimpenerwaard (RDKW)
Definitief ontwerp (DO)
Onderdeel: Aanpassing watergang WOWA-69263, Stolwijk-Noord
Beschoeiing van wilgentenen en drijvende wiepenmatten



Status	Definitief	Getekend	J. Borgmeier
Datum	20-05-2026	Gecontroleerd	H. Mondeel
Formaat	Schaal	Projectcode	Tekeningnummer
A0	Zie tekenblad	131525	12.3045
			Bladnummer
			1/1

Witteveen-Bos Raadgevende Ingenieurs B.V. | Deventer
Janszenvest 8 | Postbus 333 | 7400 AH Deventer | +31 (0)70 69 79 11 | www.witteveenbos.com | KvK 38030751

Kleine kunstwerken Robuuste Doorvoer Krimpenerwaard



0 500 1.000 m

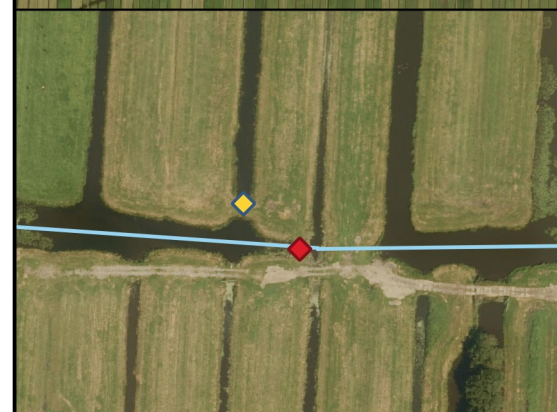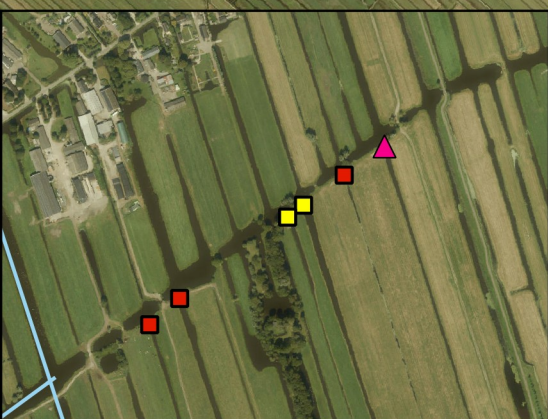

Kleine kunstwerken in doorvoerroute

- Tracé doorvoer
- ▲ Plaatsen afsluitbare duiker
- ◆ Plaatsen gronddam met duiker
- ◇ Verschuiven gronddam
- ◆ Verwijderen gronddam
- ◆ Plaatsen duiker
- Plaatsen gronddam
- Duiker dichtzetten of verwijderen

