


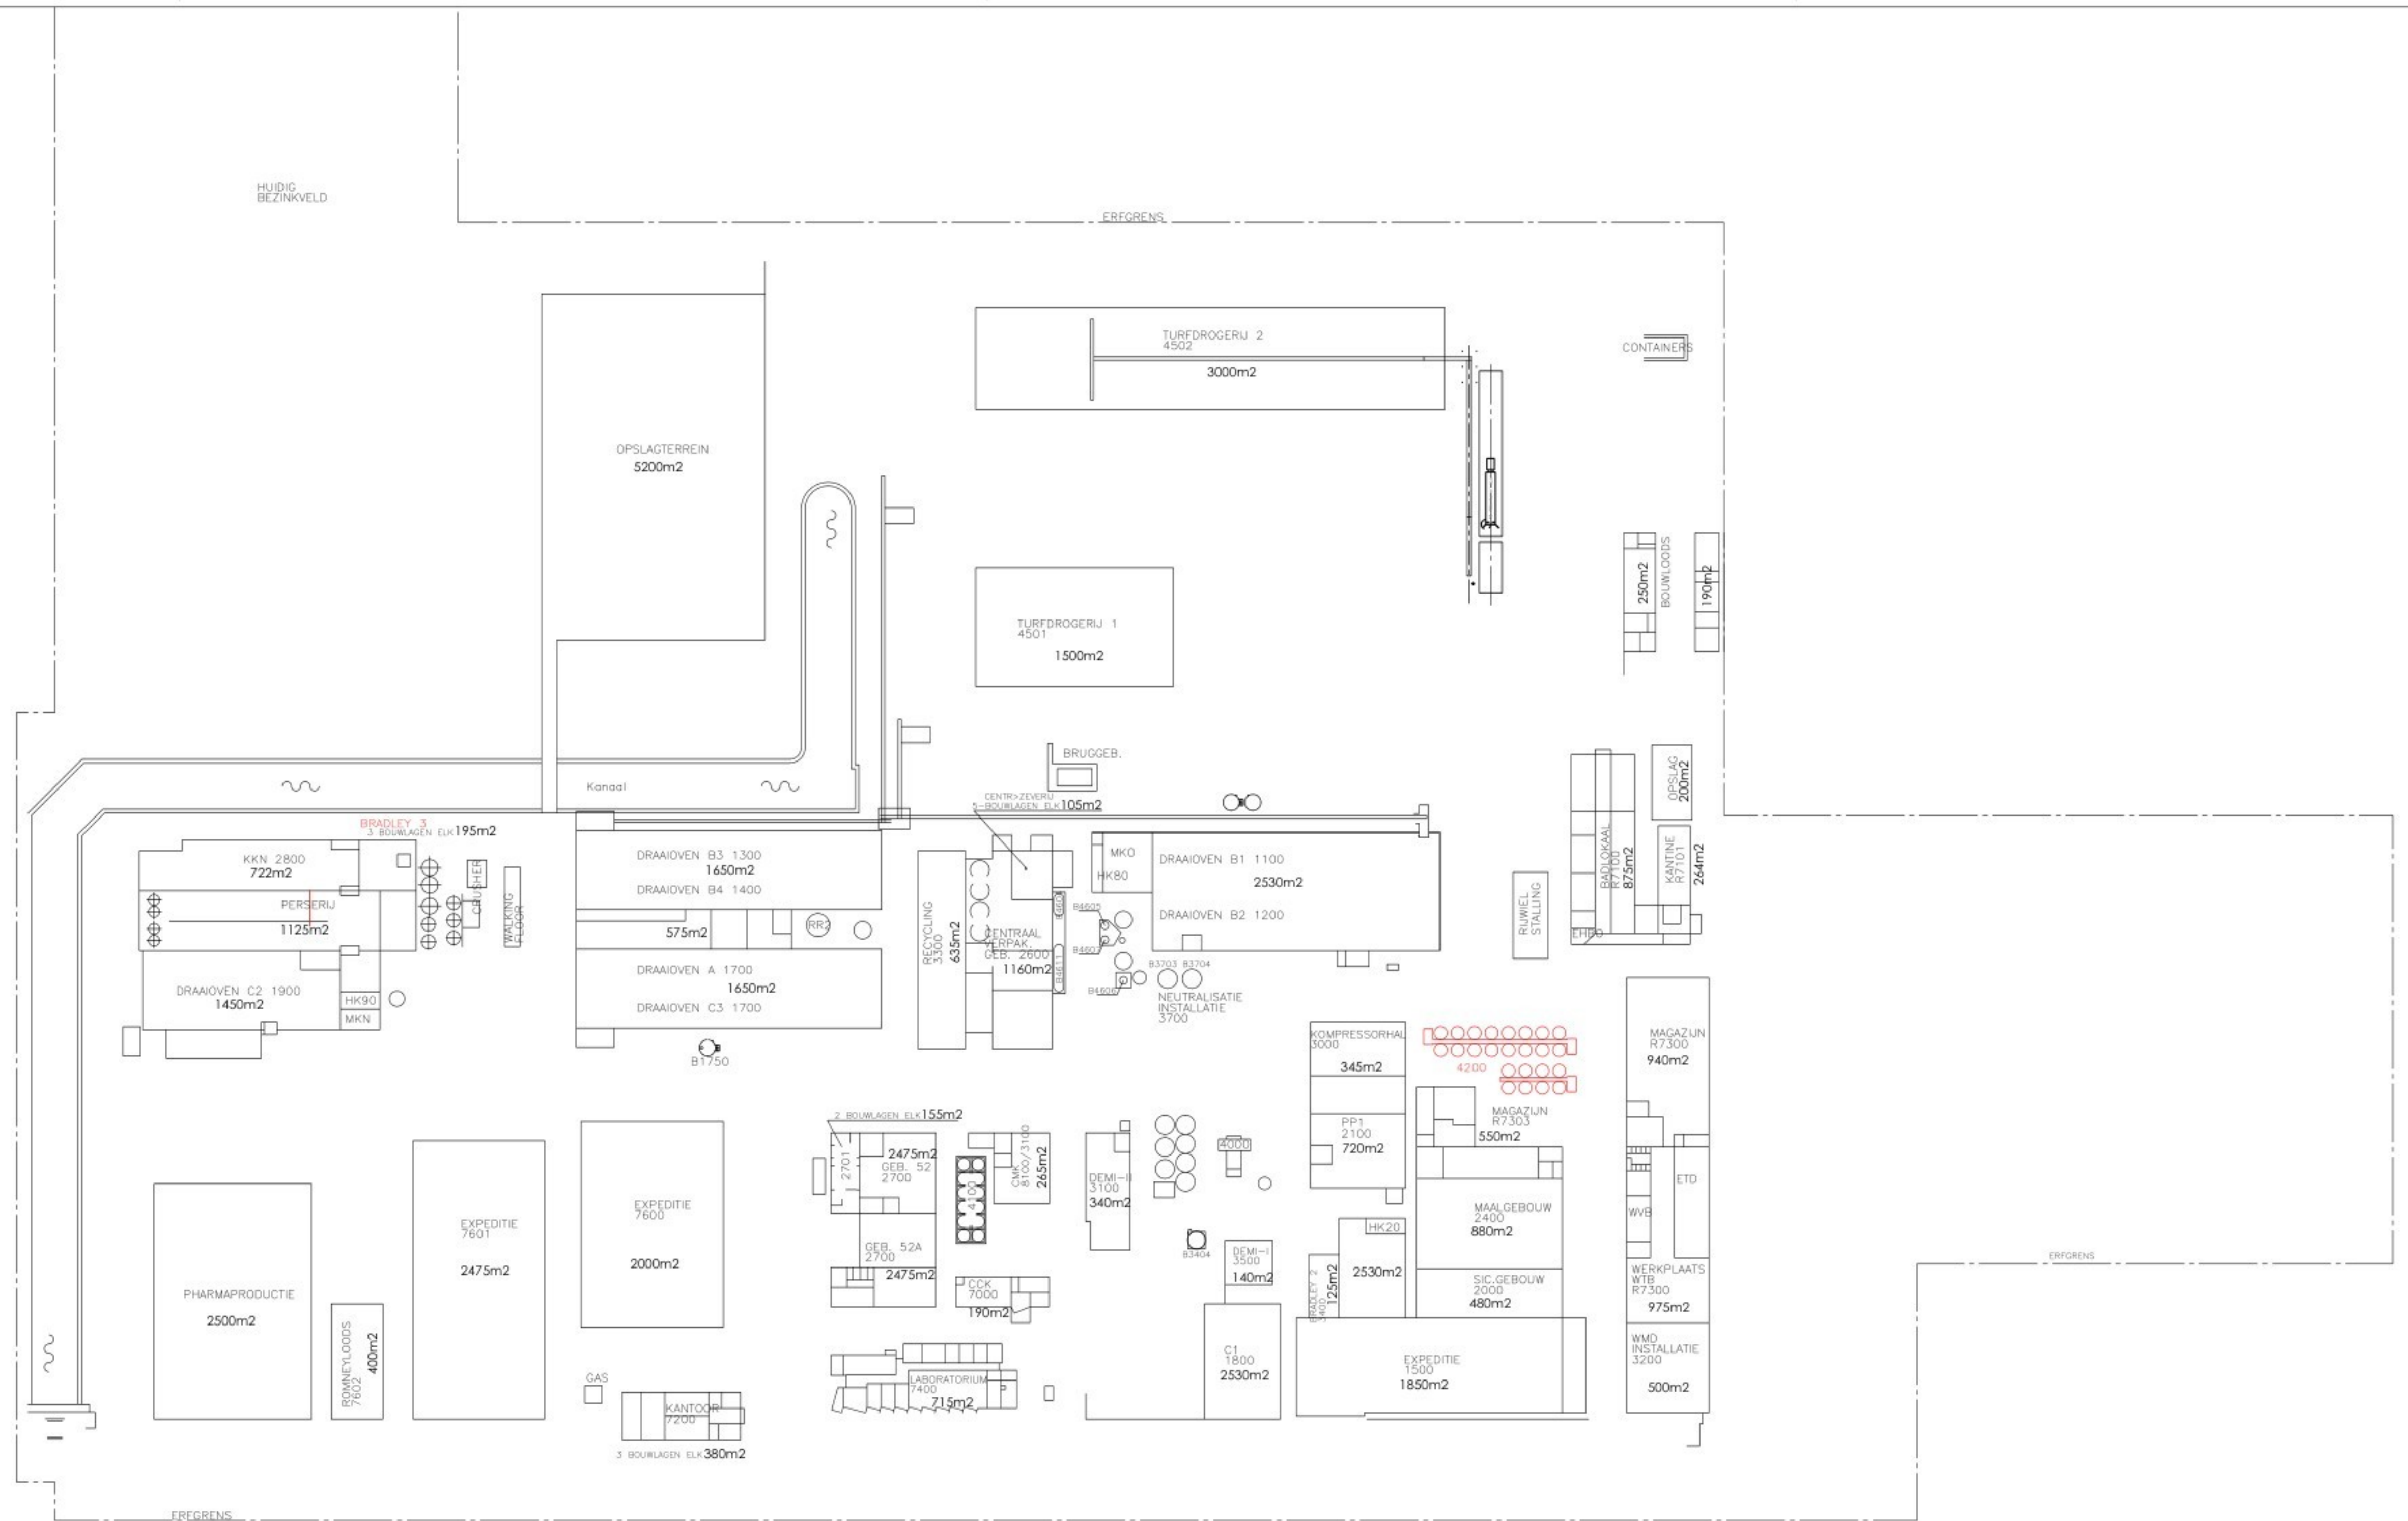

TERREINGEGEVENS
OPP. TOTAAL
19.21.75 ha



WIJZIGINGEN	E				Schaal: 1:1000	DATUM:	TEK. NAAM: TERREINGEGEVENS NORIT KLAZIENAVEEN PLANT UNIT 7700 FABRIEKSTERREIN	TEK. NR.:
	D				GETEKEND: [REDACTED]	AUG 2014		77WA0001-00
	C	Vervangende Silo's toegevoegd aan LAY-OUT	[REDACTED]	2025-09-10	OPMERKING:	FORMAAT:		REV.:
	B	LAY-OUT BIJGEWERKT	[REDACTED]	2024-09-17		A1		C
	A	LOGO IN KADER AANGEPAST	[REDACTED]	2024-02-01				