


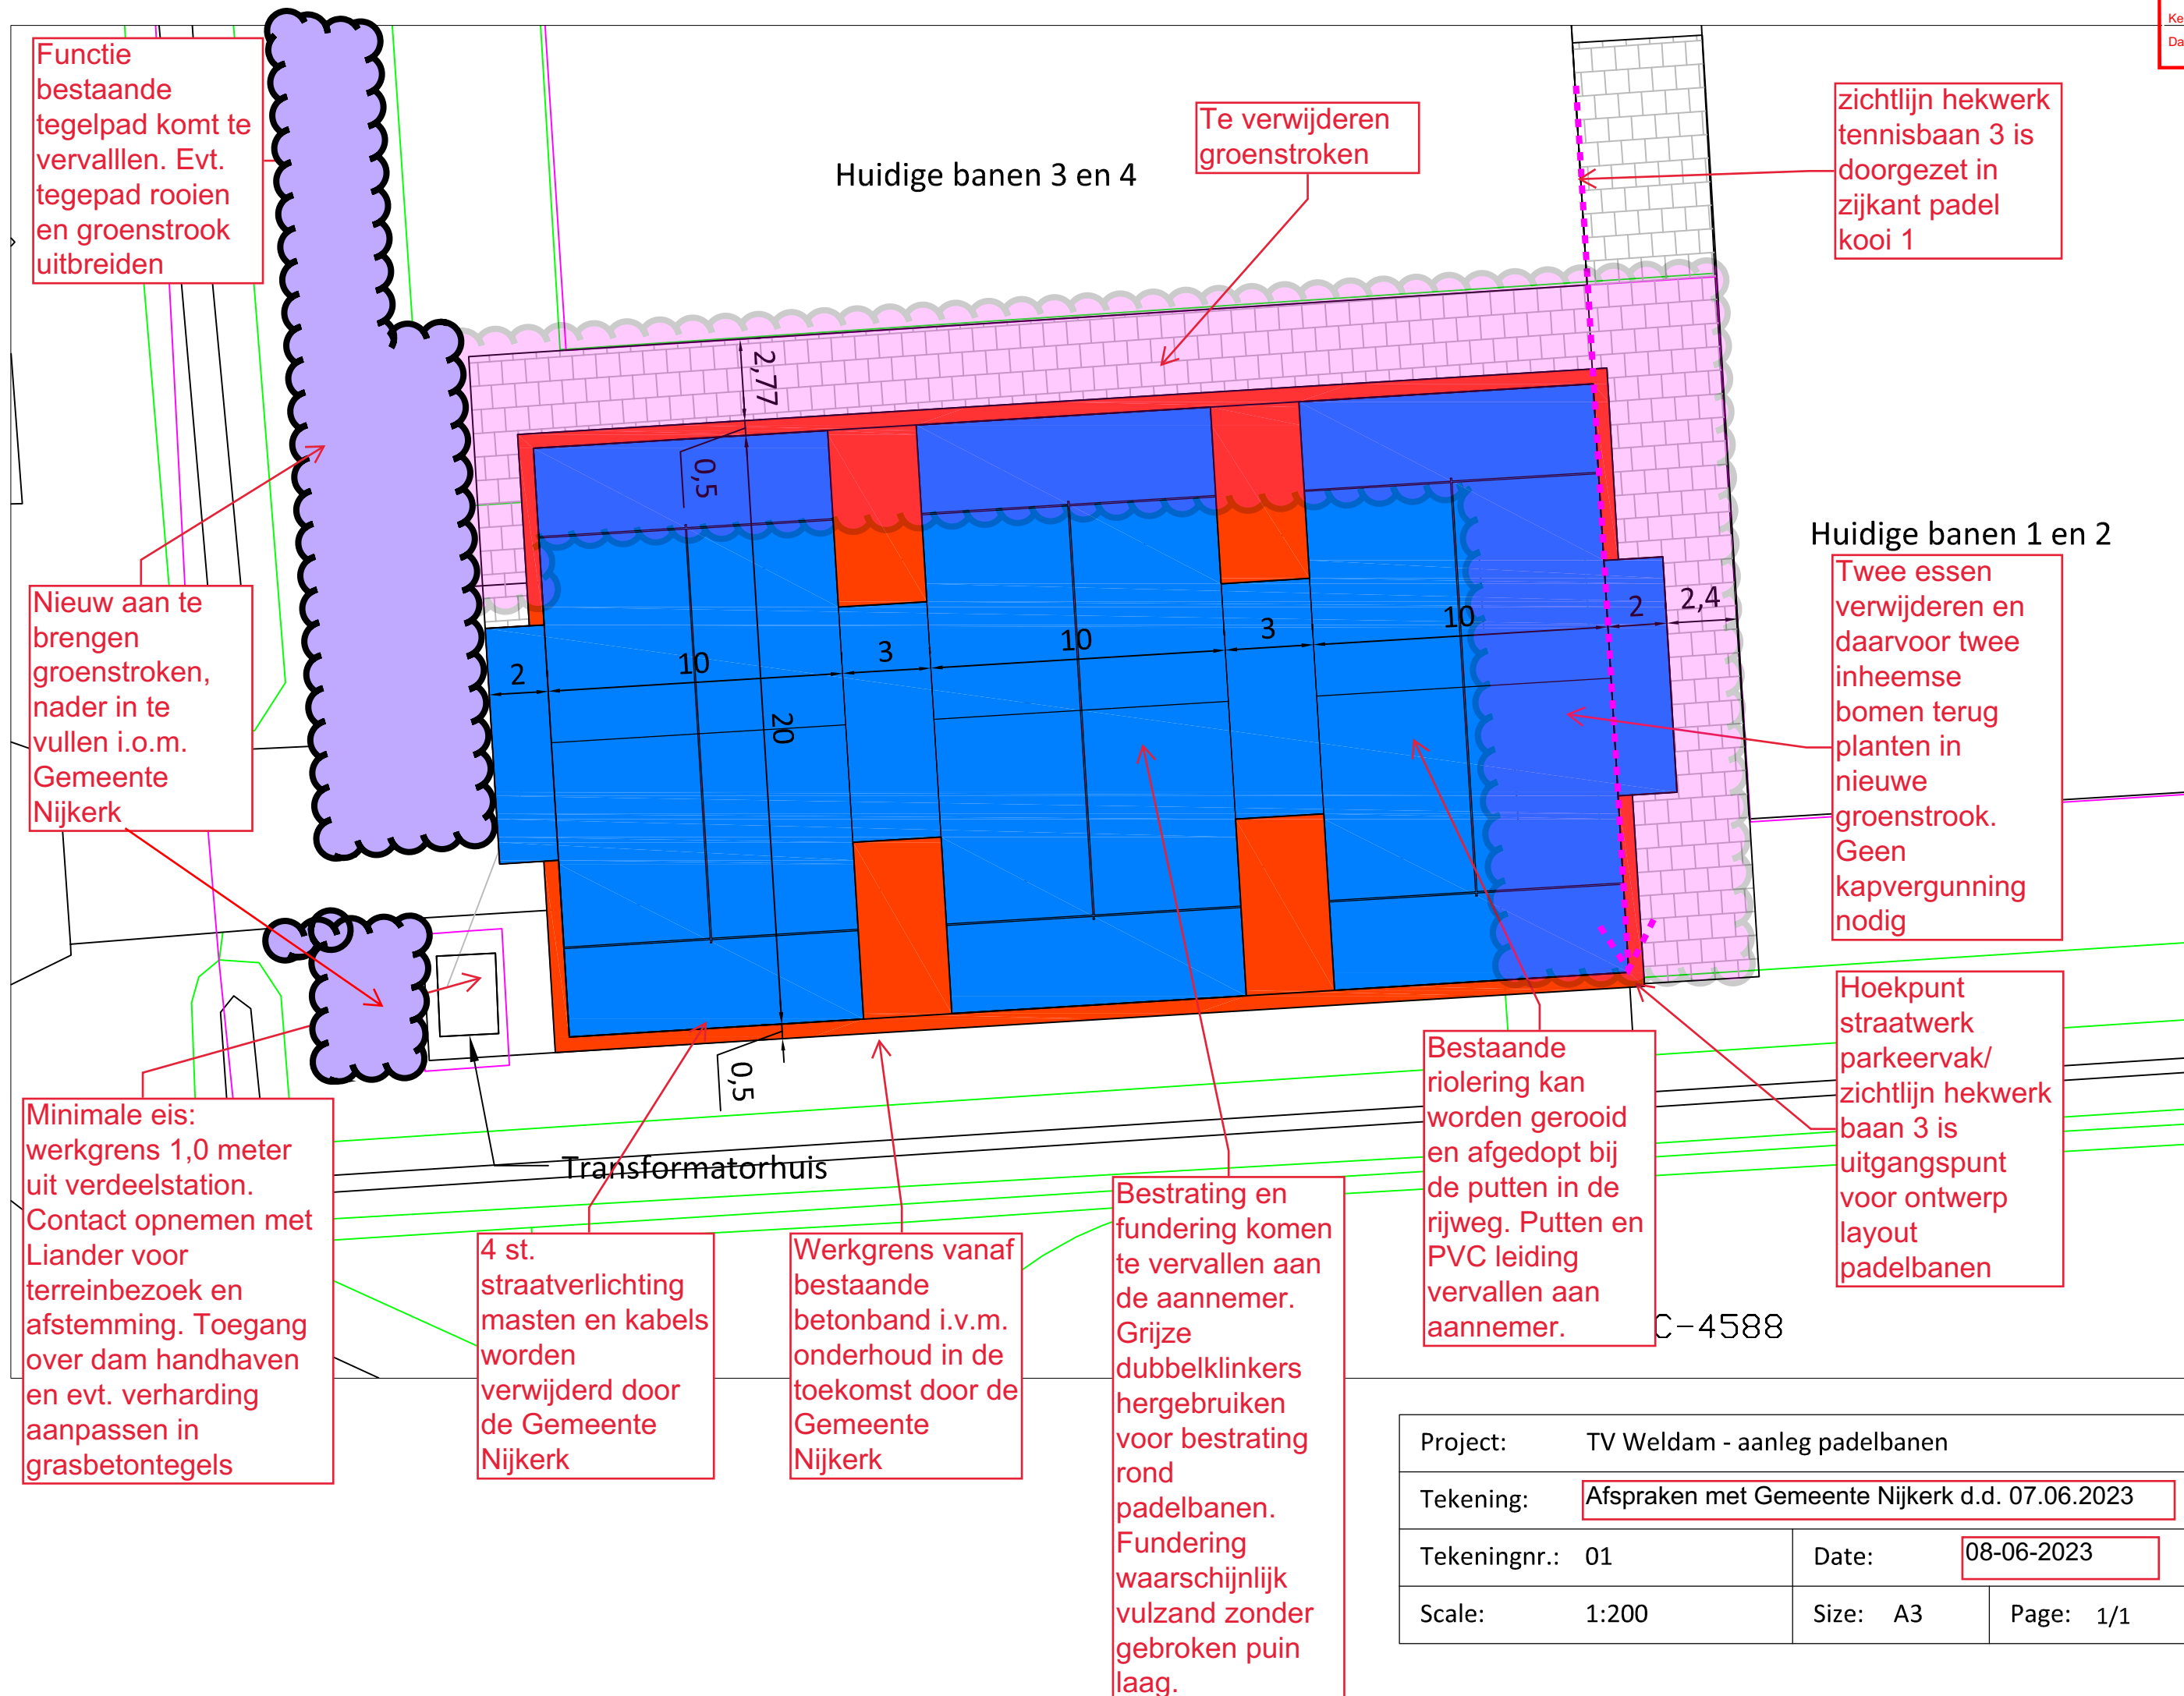

Project:	TV Weldam - aanleg padelbanen		
Tekening:	Afspraken met Gemeente Nijkerk d.d. 07.06.2023		
Tekeningnr.:	01	Date:	08-06-2023
Scale:	1:200	Size:	A3
		Page:	1/1