

ELEKTRISCHE MOTOREN

Nr	Aantal	Omschrijving	KW	Totaal KW
1	2	Compressor	2	4
2	1	Divers handgereedschap	5	5
3	1	Compressor	4	4
4	1	Divers handgereedschap	6	6
5	1	Kolomboor	2,4	2,4
6	1	Hogedrukreiniger	4	4
7	1	Hogedrukreiniger	1,5	1,5
Totaal:				26,9

BRANDSTOF MOTOREN


Nr	Aantal	Omschrijving	KW	Totaal KW
1	1	CV-ketel	51	51
2	1	Tractor	42	42
3	1	Loader	76	76
4	1	Tractor	76	76
5	1	Tractor	88	88
6	1	Beregeningspomp	60	60
Totaal:				393

TANKS


Nr	Aantal	Omschrijving	Indicatie best. pomt	Indicatie best. pomt	Indicatie best. pomt	Indicatie best. pomt	Indicatie best. pomt
1	1	Dieseltank	X	X	X	X	2.000 L
2	1	Vat afgewerkte olie			X	X	25 L
3	1	Vat smeerolie	X	X	X	X	100 L
4	1	Vat petroleum	X	X	X	X	200 L

DIVERSE


Aantal	Omschrijving
1	Bestrijdingsmiddelenkast
7	Poederbluser 12 kg

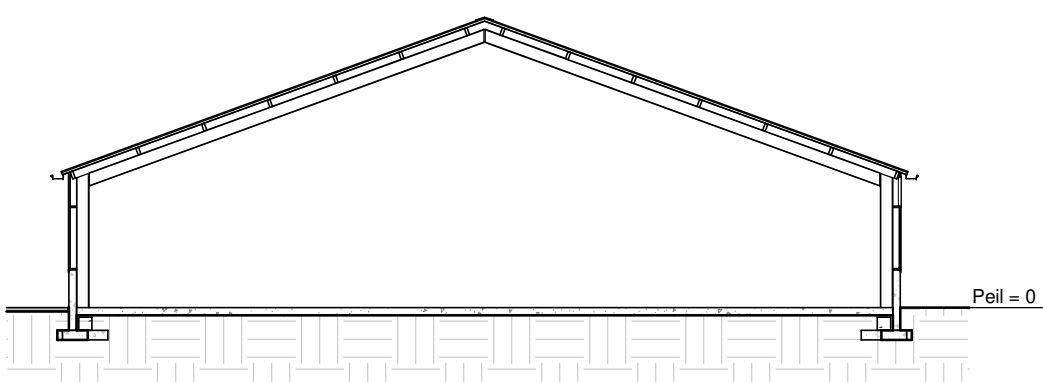


Doorsnede A-A
1: 200

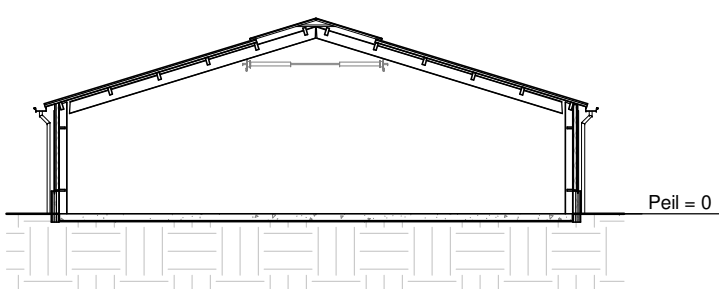

Doorsnede B-B
1: 200

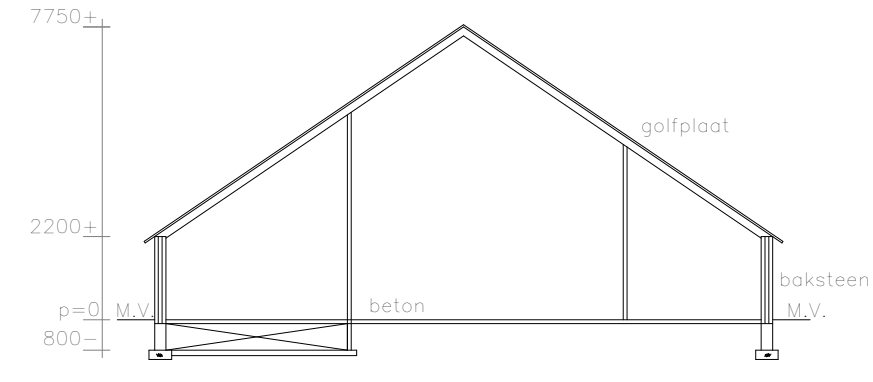


Doorsnede C-C
1: 200

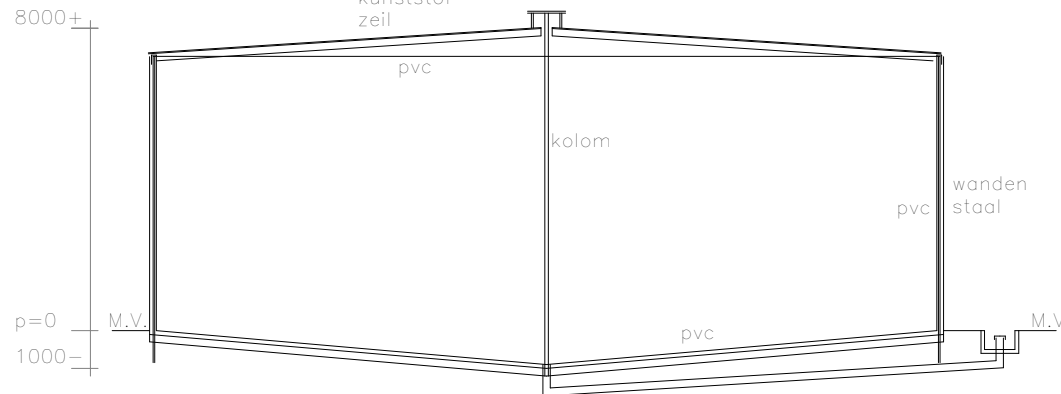

Doorsnede D-D
1: 200



RENVOOI SITUATIE

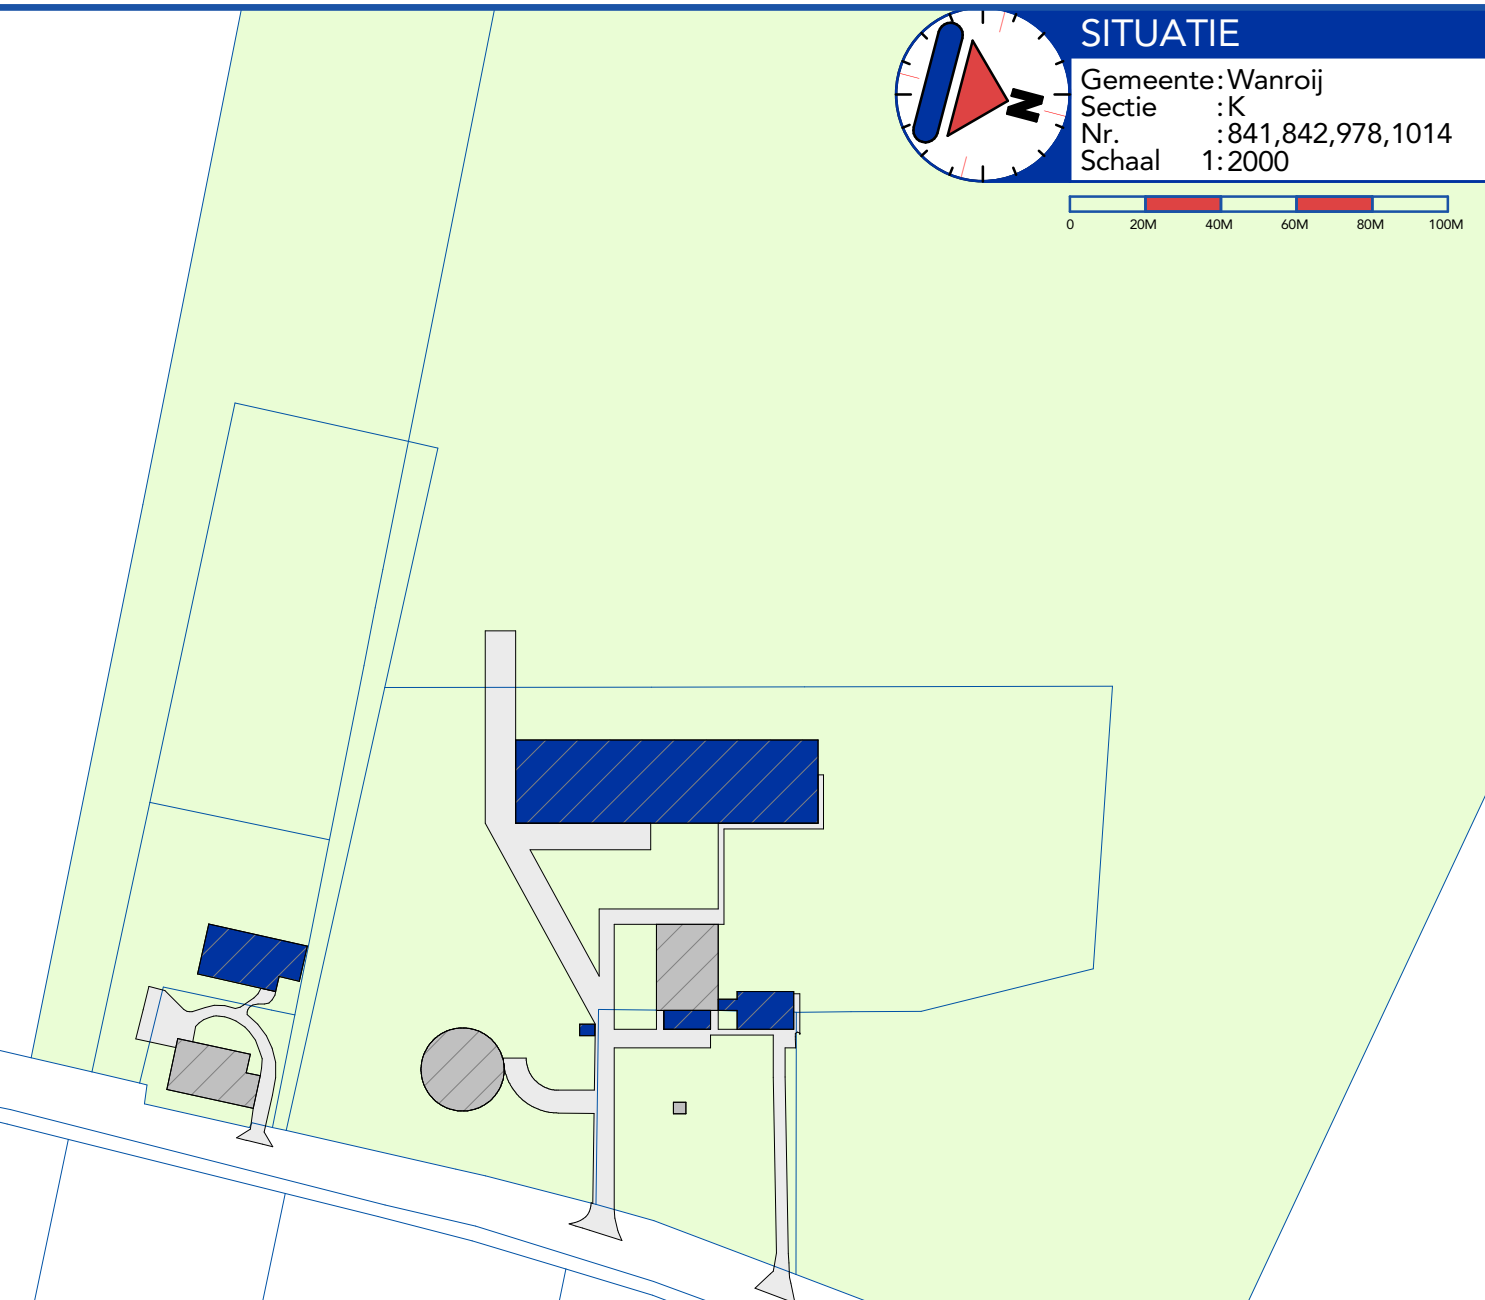

WERK:

ONDERWERP:

PROJECTADRES:

OPDRACHTGEVER:

Milieutekening

Lamperen 4 - 6 - 8 te Wanroij

J. van Mil - Hendriks BV

5446 RT Wanroij

PROJECTNR:

BLADNUMMER:

PROJECTLEIDER:

TEKENAAR:

DATUM:

SCHAAL:

FORMAAT:

2320AL01

M.01

[Signature]

[Signature]

30-03-2026

1:200

A0

Geling Advies

Geling Advies | Postbus 12 | 5845 ZG Sint Anthonis | +31 (0) 493 99 75 00 | info@gelingadvies.nl | www.gelingadvies.nl | KvK 17220016

Resoluut en Burg. Medelander 112a Rijn | Geling Advies is onderdeel van GS Adviesgroep - B. COPYRIGHT: ALLE RECHTEN VOORBEHouden

Legenda toegepaste uitzonderingsgrondslagen

In dit document zijn gegevens definitief geanonimiseerd op grond van:

Wet	Artikel	Omschrijving	Pagina's
Wet open overheid	Art. 5.1 lid 2 sub e	De eerbiediging van de persoonlijke levenssfeer	1