


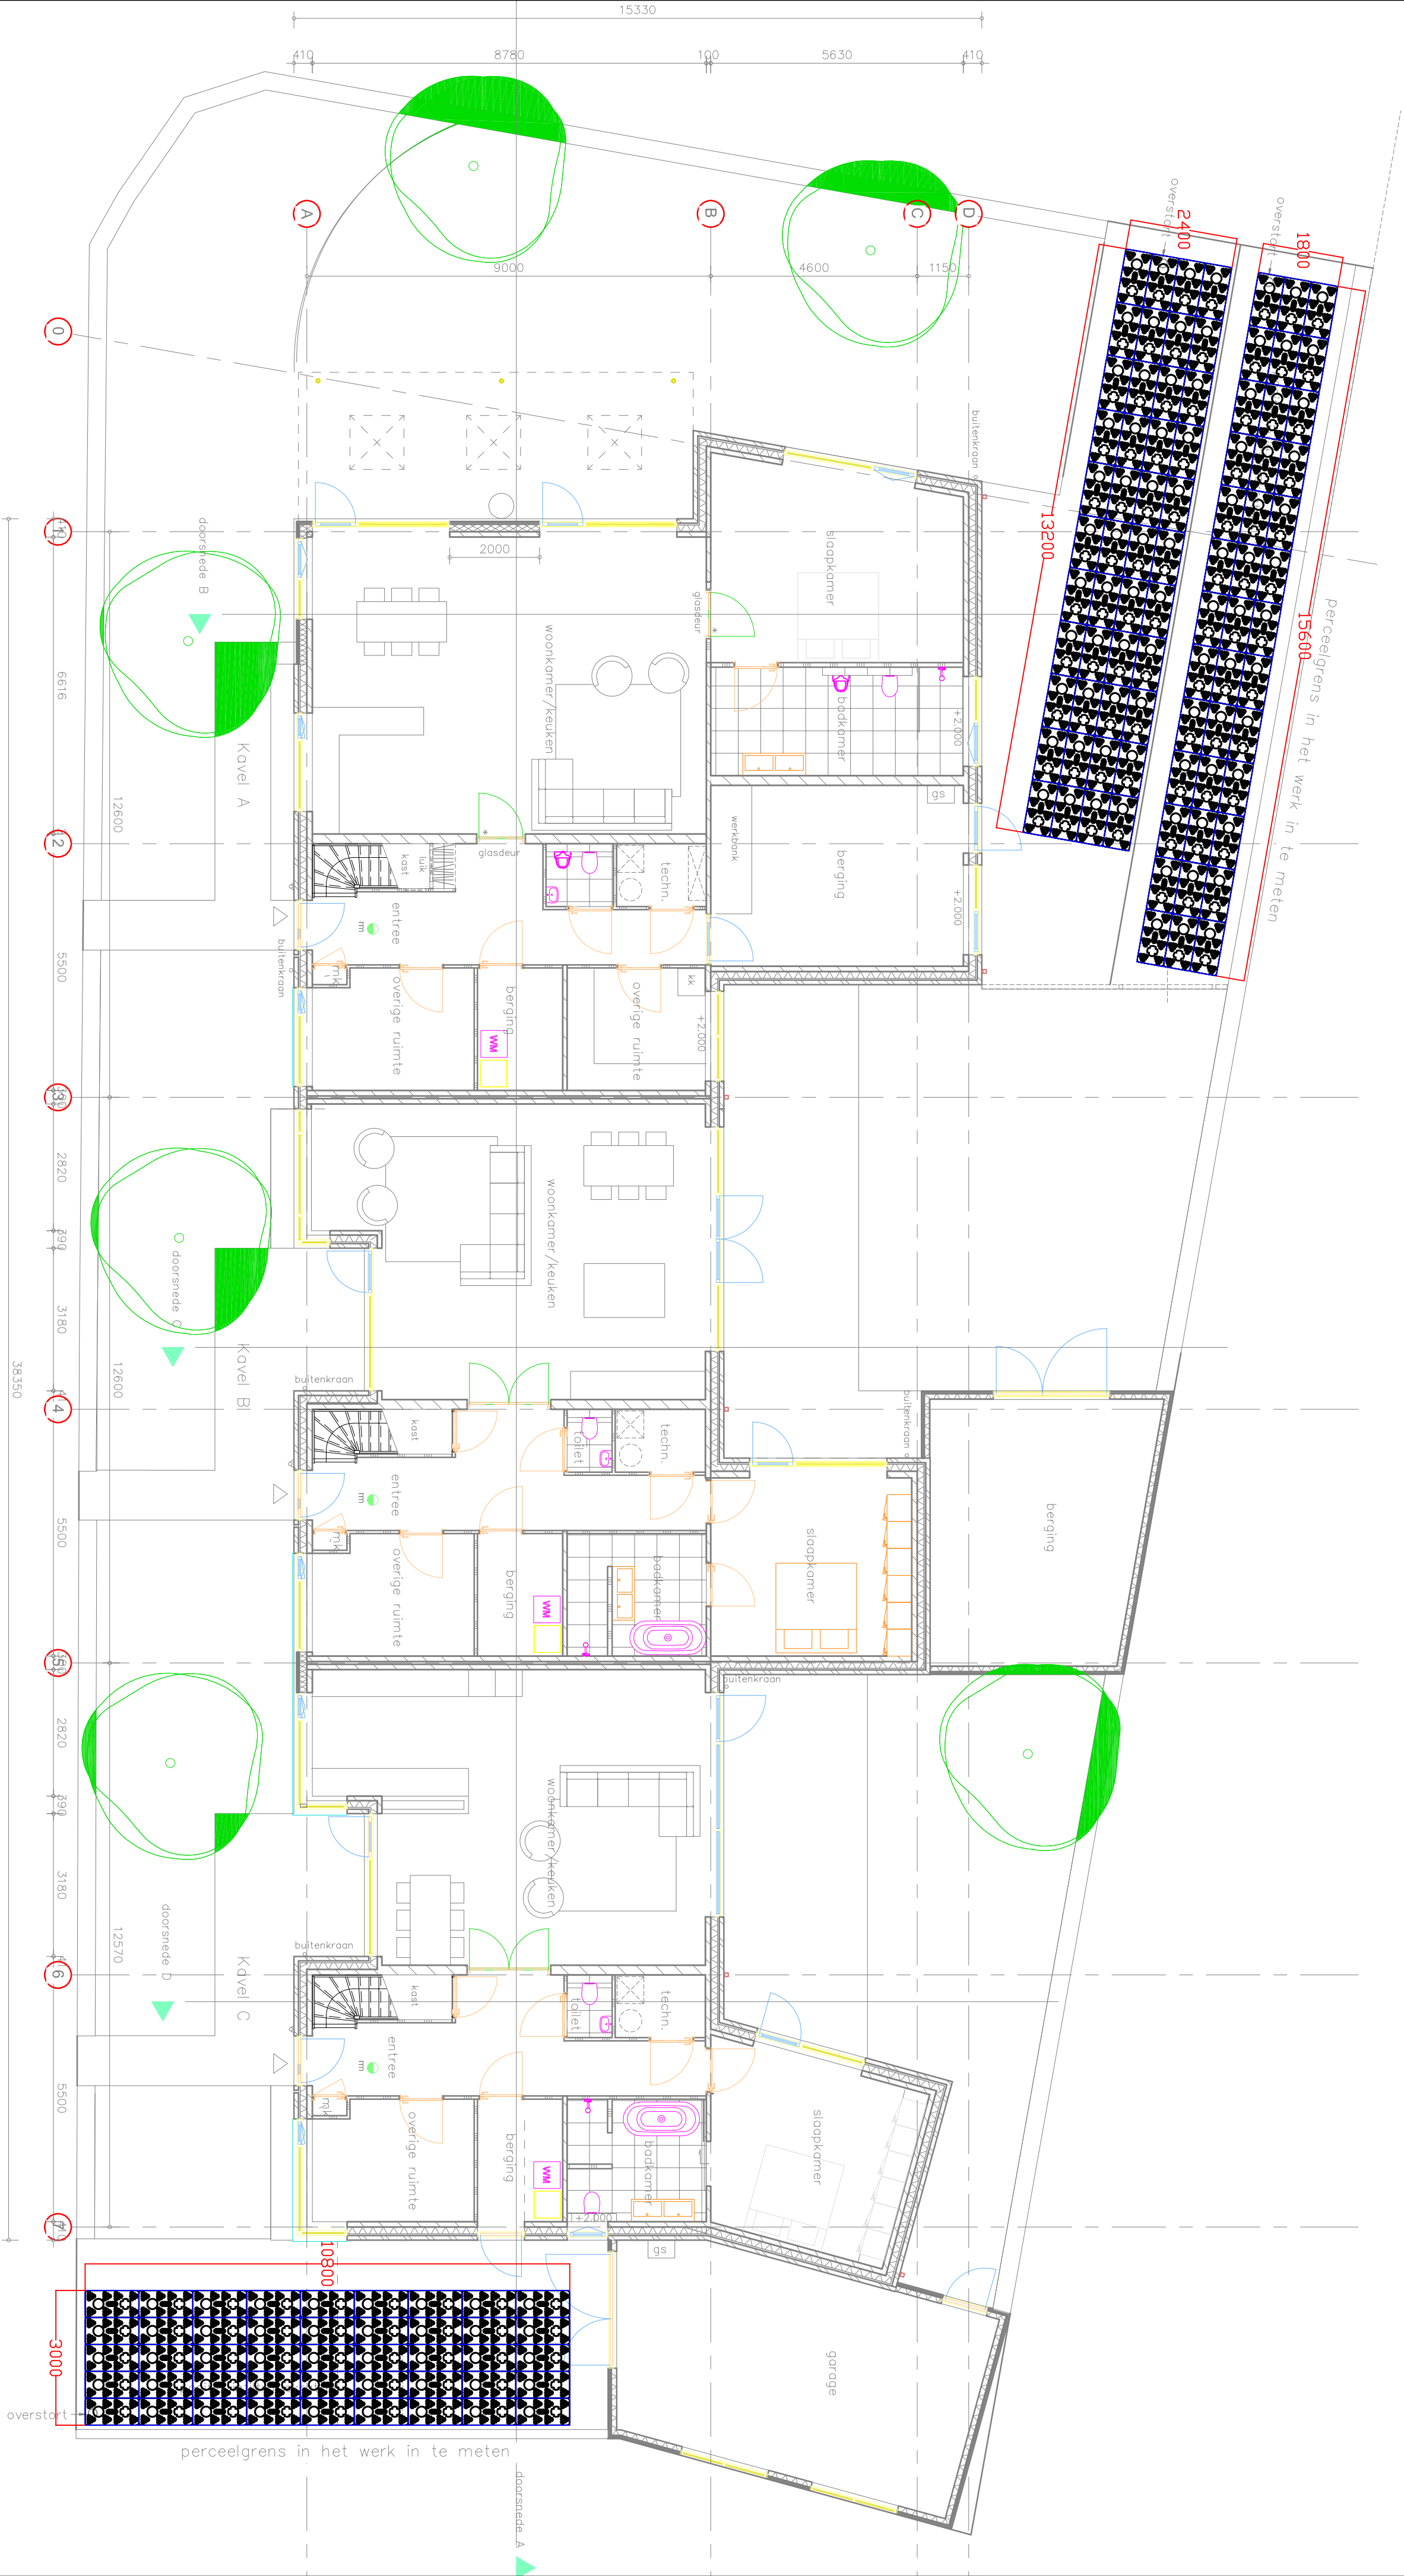

Behoort bij besluit van
Gemeente Barneveld

gemeente
Barneveld

Kenmerk: 2026W0632

Datum: 11-06-2026

Project: 3 woningen te Voorthuizen		Discipline: Infiltratie	
Fase: ontwerp		Type:	
Omschrijving: Infiltratietekening Fier Architecten		Get.	Gez.
Get: S.Z. Datum: 11-5-'26 Schaal: 1:100		Get.	Gez.
Postbus 5 7770 AA HARDENBERG Tel: 0523-288165		Tekeningnr:	Formaat:
wavin		A26-0430	A2