
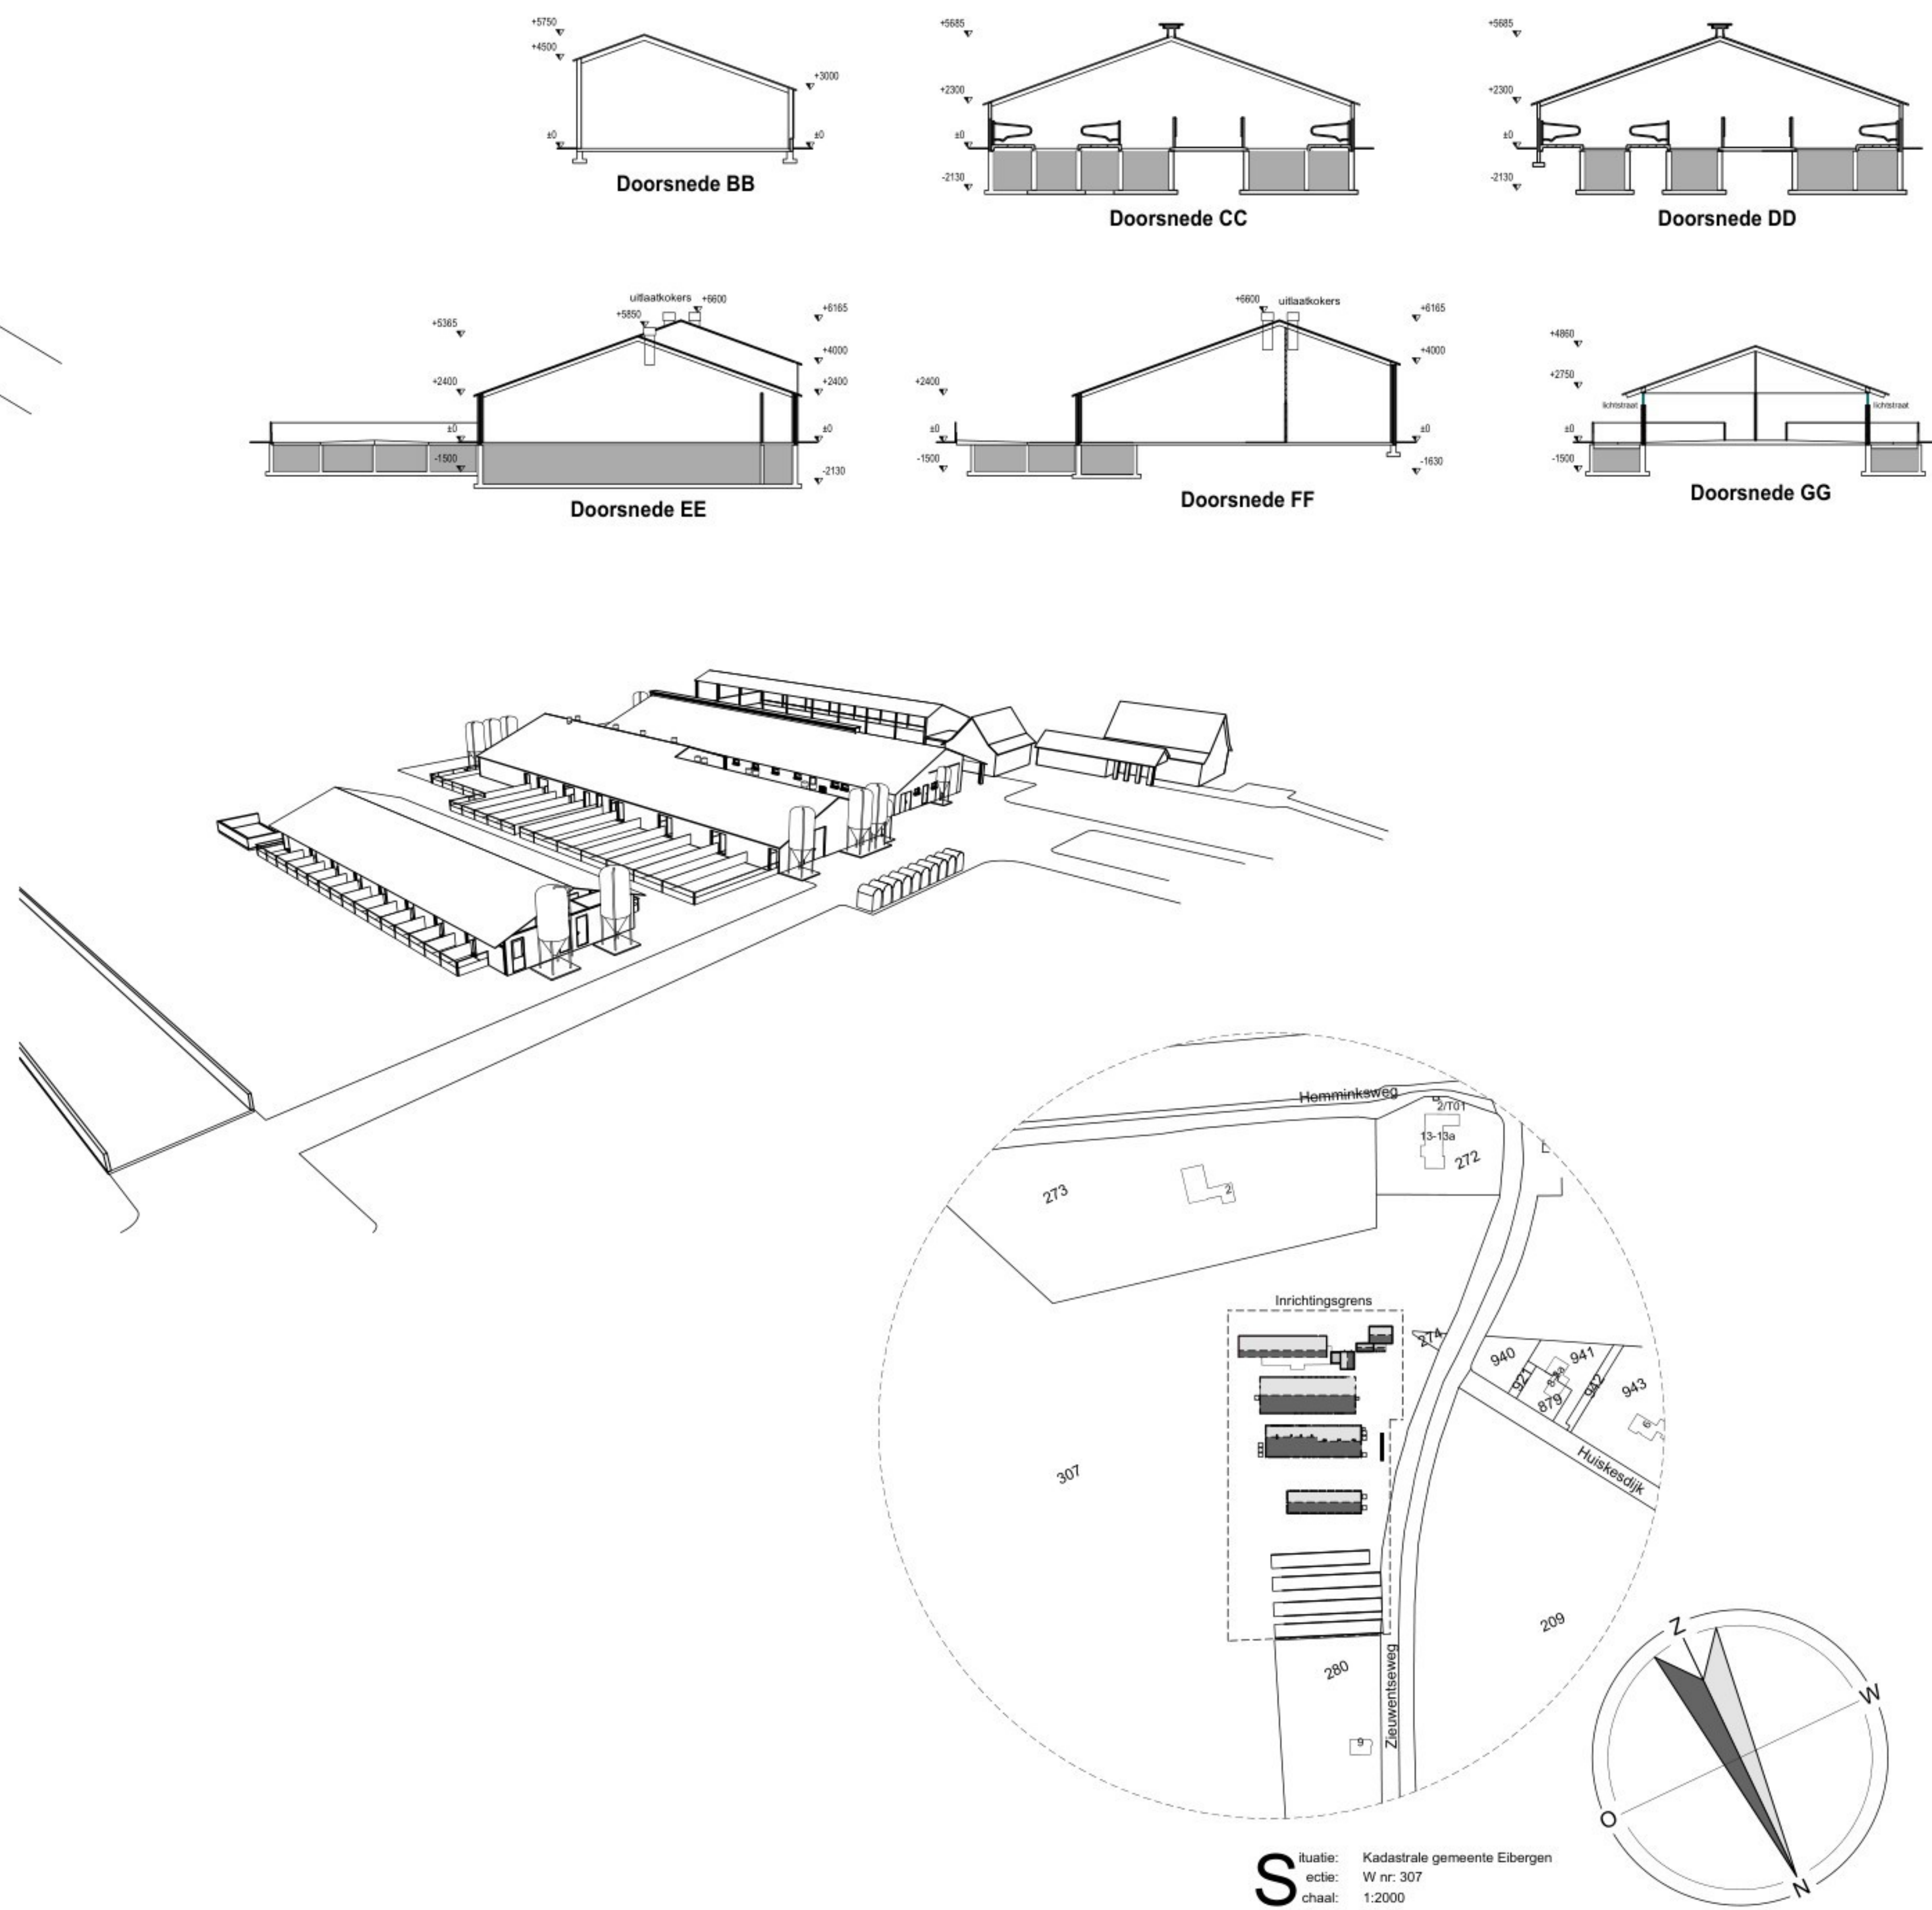


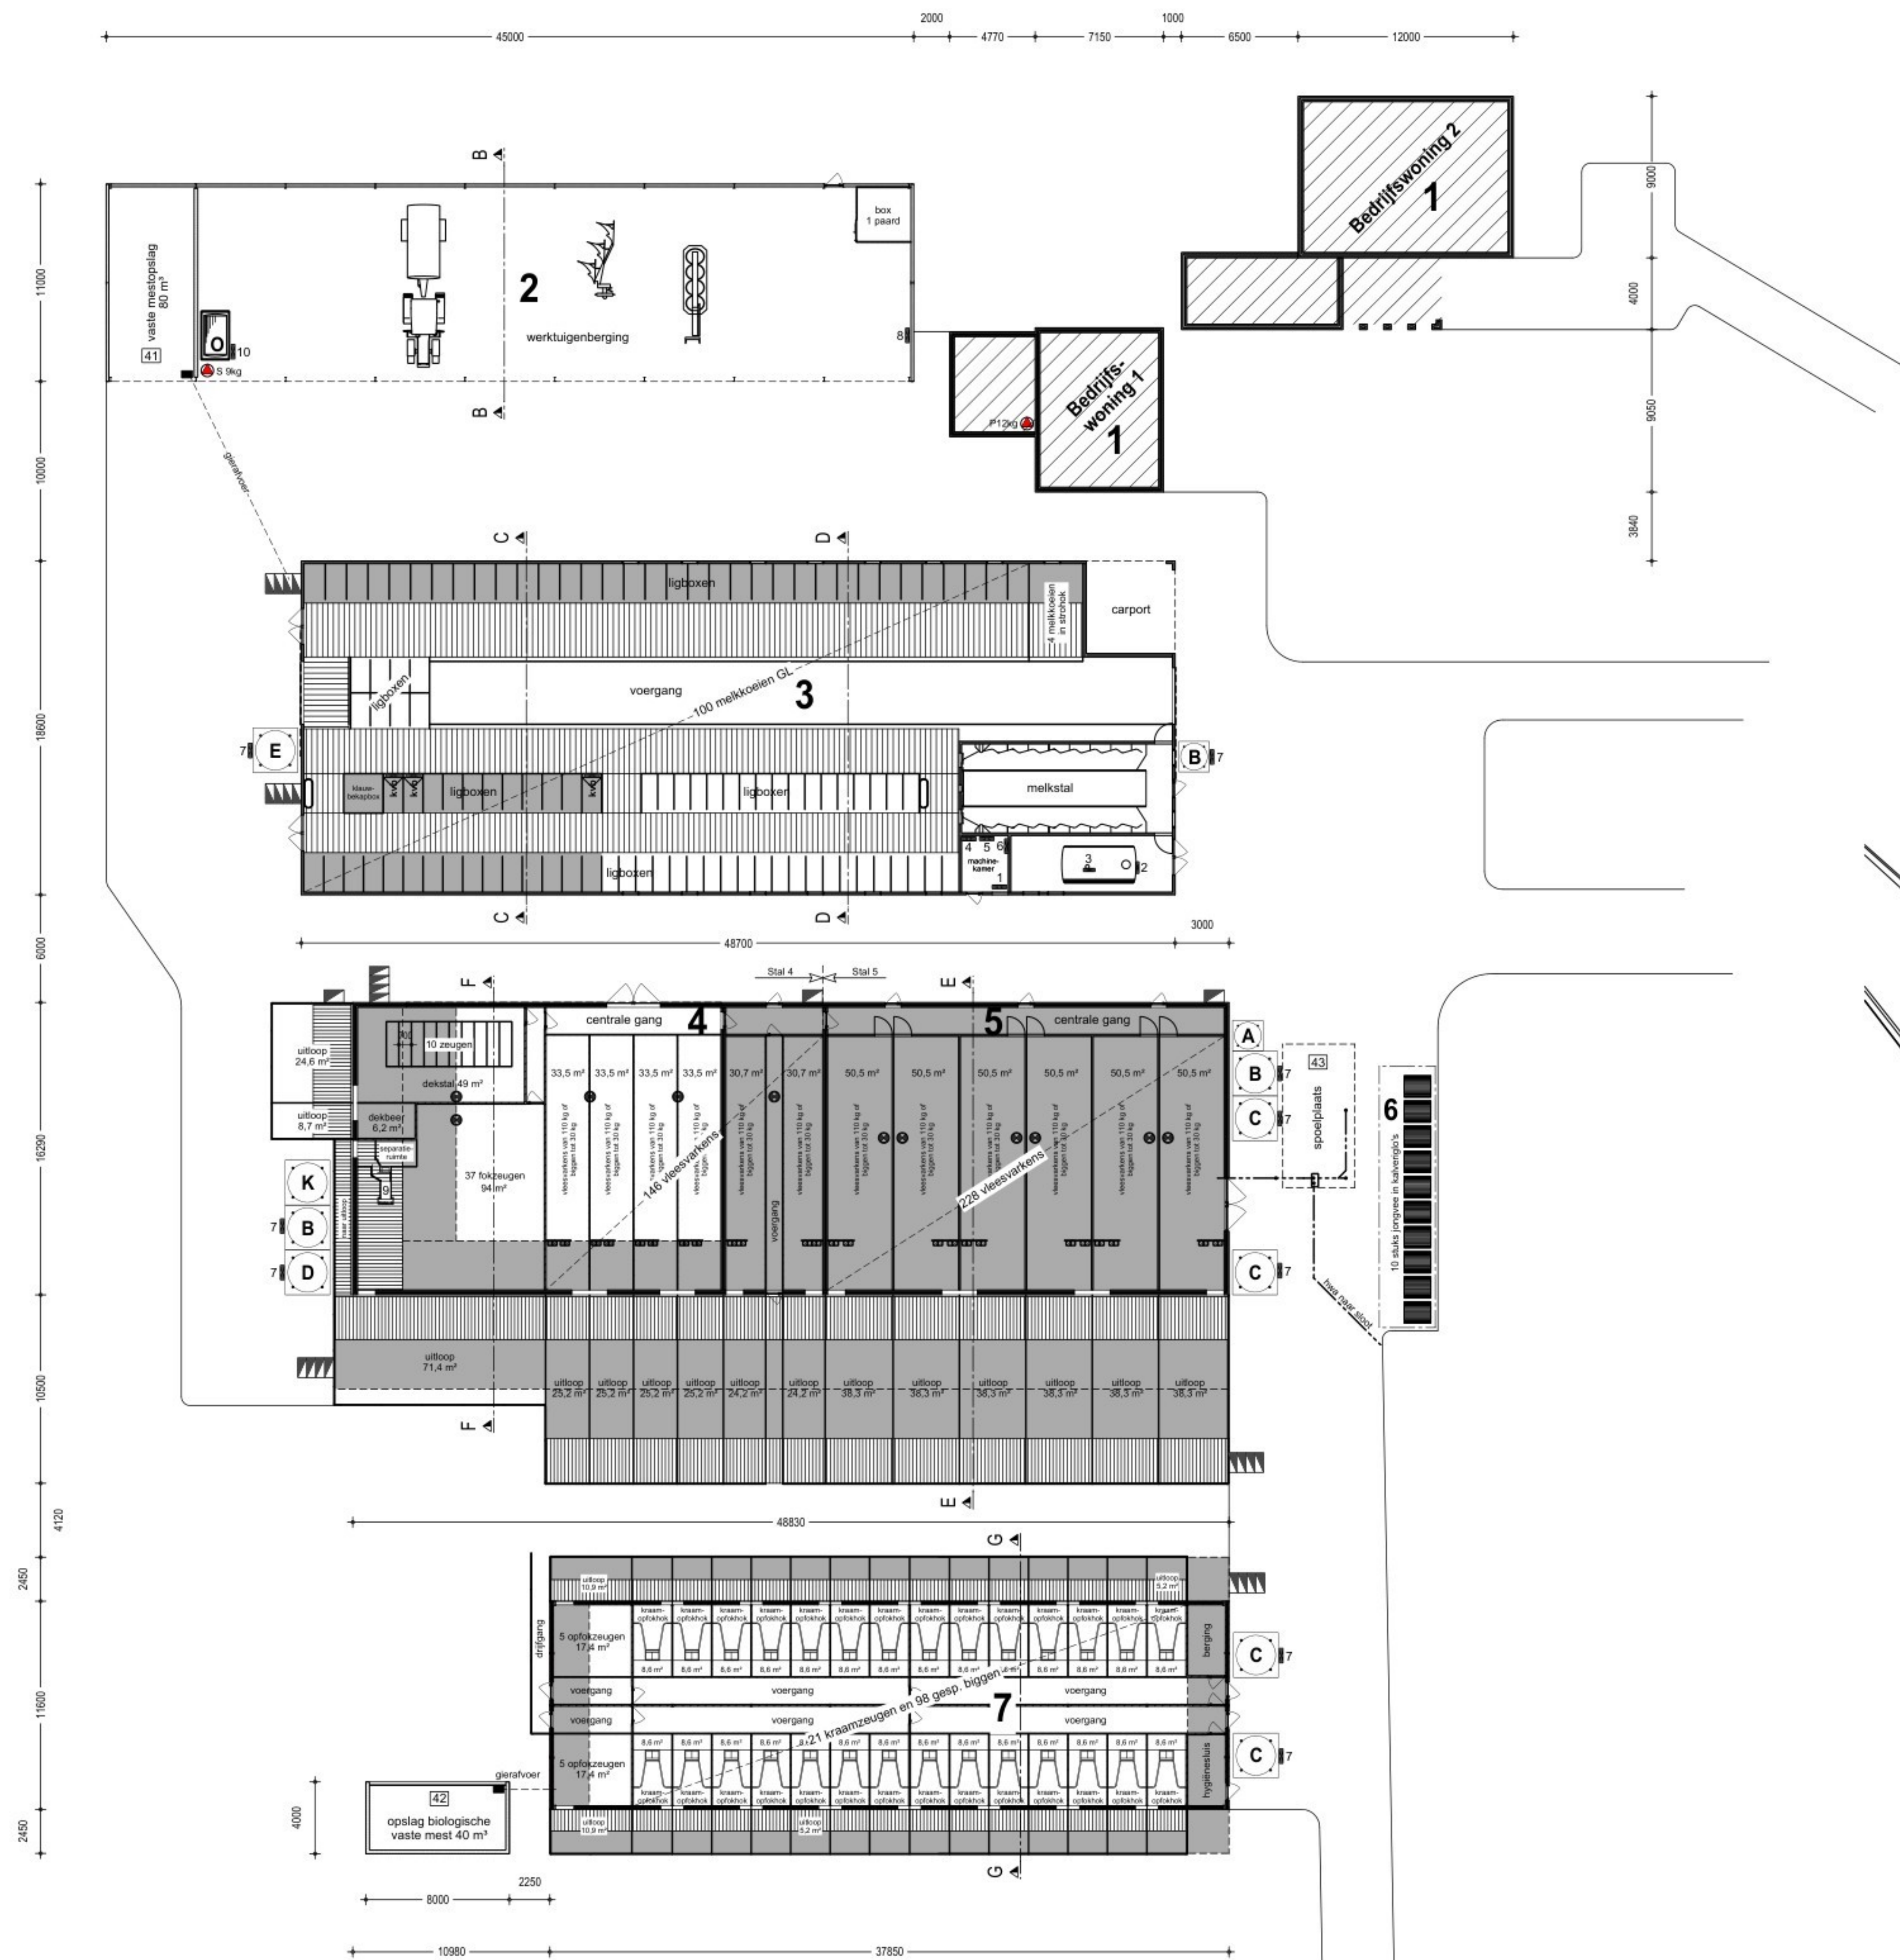

Gebouwgegevens

Gebouw nr.	Functie	Bruto oppervlakte m²	Dak	Wanden	Vloer	Ventilatie	Dieraantallen	OW code	Nr. systeem	Kelder inh. m³
1:	Bedrijfswoonwoning	-	-	dakpannen	baksteen	-	1 paard	HL 1.100	-	-
2:	Werkruimte	-	-	betonplint en damwand	beton	natuurlijk	100 melkkoeien	HA 1.27	OW 2015.05.V1	1148
3:	Ligboxenstal	-	-	golflaten	beton	natuurlijk	47 fokzeugen	HD 3.100	-	zie 5
4:	Varkensstal (biologisch)	-	-	sandwichpanelen	beton	natuurlijk	1 dekbeer	HD 4.100	-	-
5:	Varkensstal (biologisch)	-	-	sandwichpanelen	beton	natuurlijk	146 vleesvarkens	HD 5.100	-	-
6:	Opstalplaats kalveriglo's	-	-	-	beton	natuurlijk	228 vleesvarkens	HD 5.100	-	1396
7:	Kraamstal (biologisch)	-	-	sandwichpanelen	beton	natuurlijk	10 stuks jongvee	HA 2.100	-	-
							21 kraamzeugen	HD 2.100	-	300
							10 opfokzeugen	HD 5.100	-	-
							98 gespeende biggen	HD 1.100	-	-
Totaal:		0.000 m²	0.000 m²							3.208 m³

Renvooi

Elektrisch vermogen	Aantal	KW p/st	KW totaal Gebouw nr.
1 Koeler	1	4,50	4,50 3
2 Tankreiniger	1	0,40	0,40 3
3 Roenwerk	1	0,25	0,25 3
4 Vacuumpomp	1	2,50	2,50 3
5 Melkpomp	1	1,00	1,00 3
6 Waterpomp	1	1,50	1,50 3
7 Vijzel	9	0,75	6,75 3-4-5-7
8 Handgereedschap	1	4,00	4,00 2
9 Voerstation	1	0,30	0,30 4
10 Dieselloletpomp	1	0,25	0,25 2

Verbrandingsvermogen	Aantal	KW p/st	KW totaal Gebouw nr.
- Traktor	1	117	117 -
- Traktor	1	70	70
- Schranklader	1	15	15
Totaal verbrandingsvermogen		202 KW	
Overig			
41 Opslag vaste mest			2
42 Opslag biologische vaste mest			bij 7
43 Spoelplaats			bij 5

	Aantal	Totaal
A Voedersilo (polyester)	2 ton	1 2
B Voedersilo (polyester)	4 ton	3 12
C Voedersilo (polyester)	6 ton	4 24
D Voedersilo (polyester)	8 ton	1 8
E Voedersilo (polyester)	10 ton	1 10
K Kunstmesilo (polyester)	10 ton	
O Dieselloleltank	1200 liter	
Totaal opslagcapaciteit voersilo's		56 ton

Totaal elektrisch vermogen 21,45 KW

Legenda

Kelder Inkomende lucht Vullucht kanaal Spuiwater Brandblussers

Betreft:

Melding milieubelastende activiteiten (Besluit activiteiten leefomgeving)

Opdrachtgever:	Melkveehouderij Stoverink Zieuwentseweg 11 7156 RE Beltrum	Projectnr.: 2022-172 Tekeningnr.: MV 1 Schaal: 1:200 Formaat: 841 x 1050 mm Getekend: MH Datum: 29-10-2000 Datum gewijzigd: 04-11-2019 20-11-2019 02-12-2019 10-09-2024 11-11-2024 13-11-2024 15-11-2024
Locatie:	Zieuwentseweg 11 7156 RE Beltrum	

