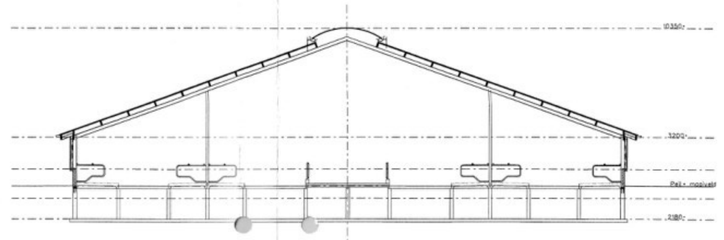

Doorsnede gebouw B

Doorsnede gebouw C

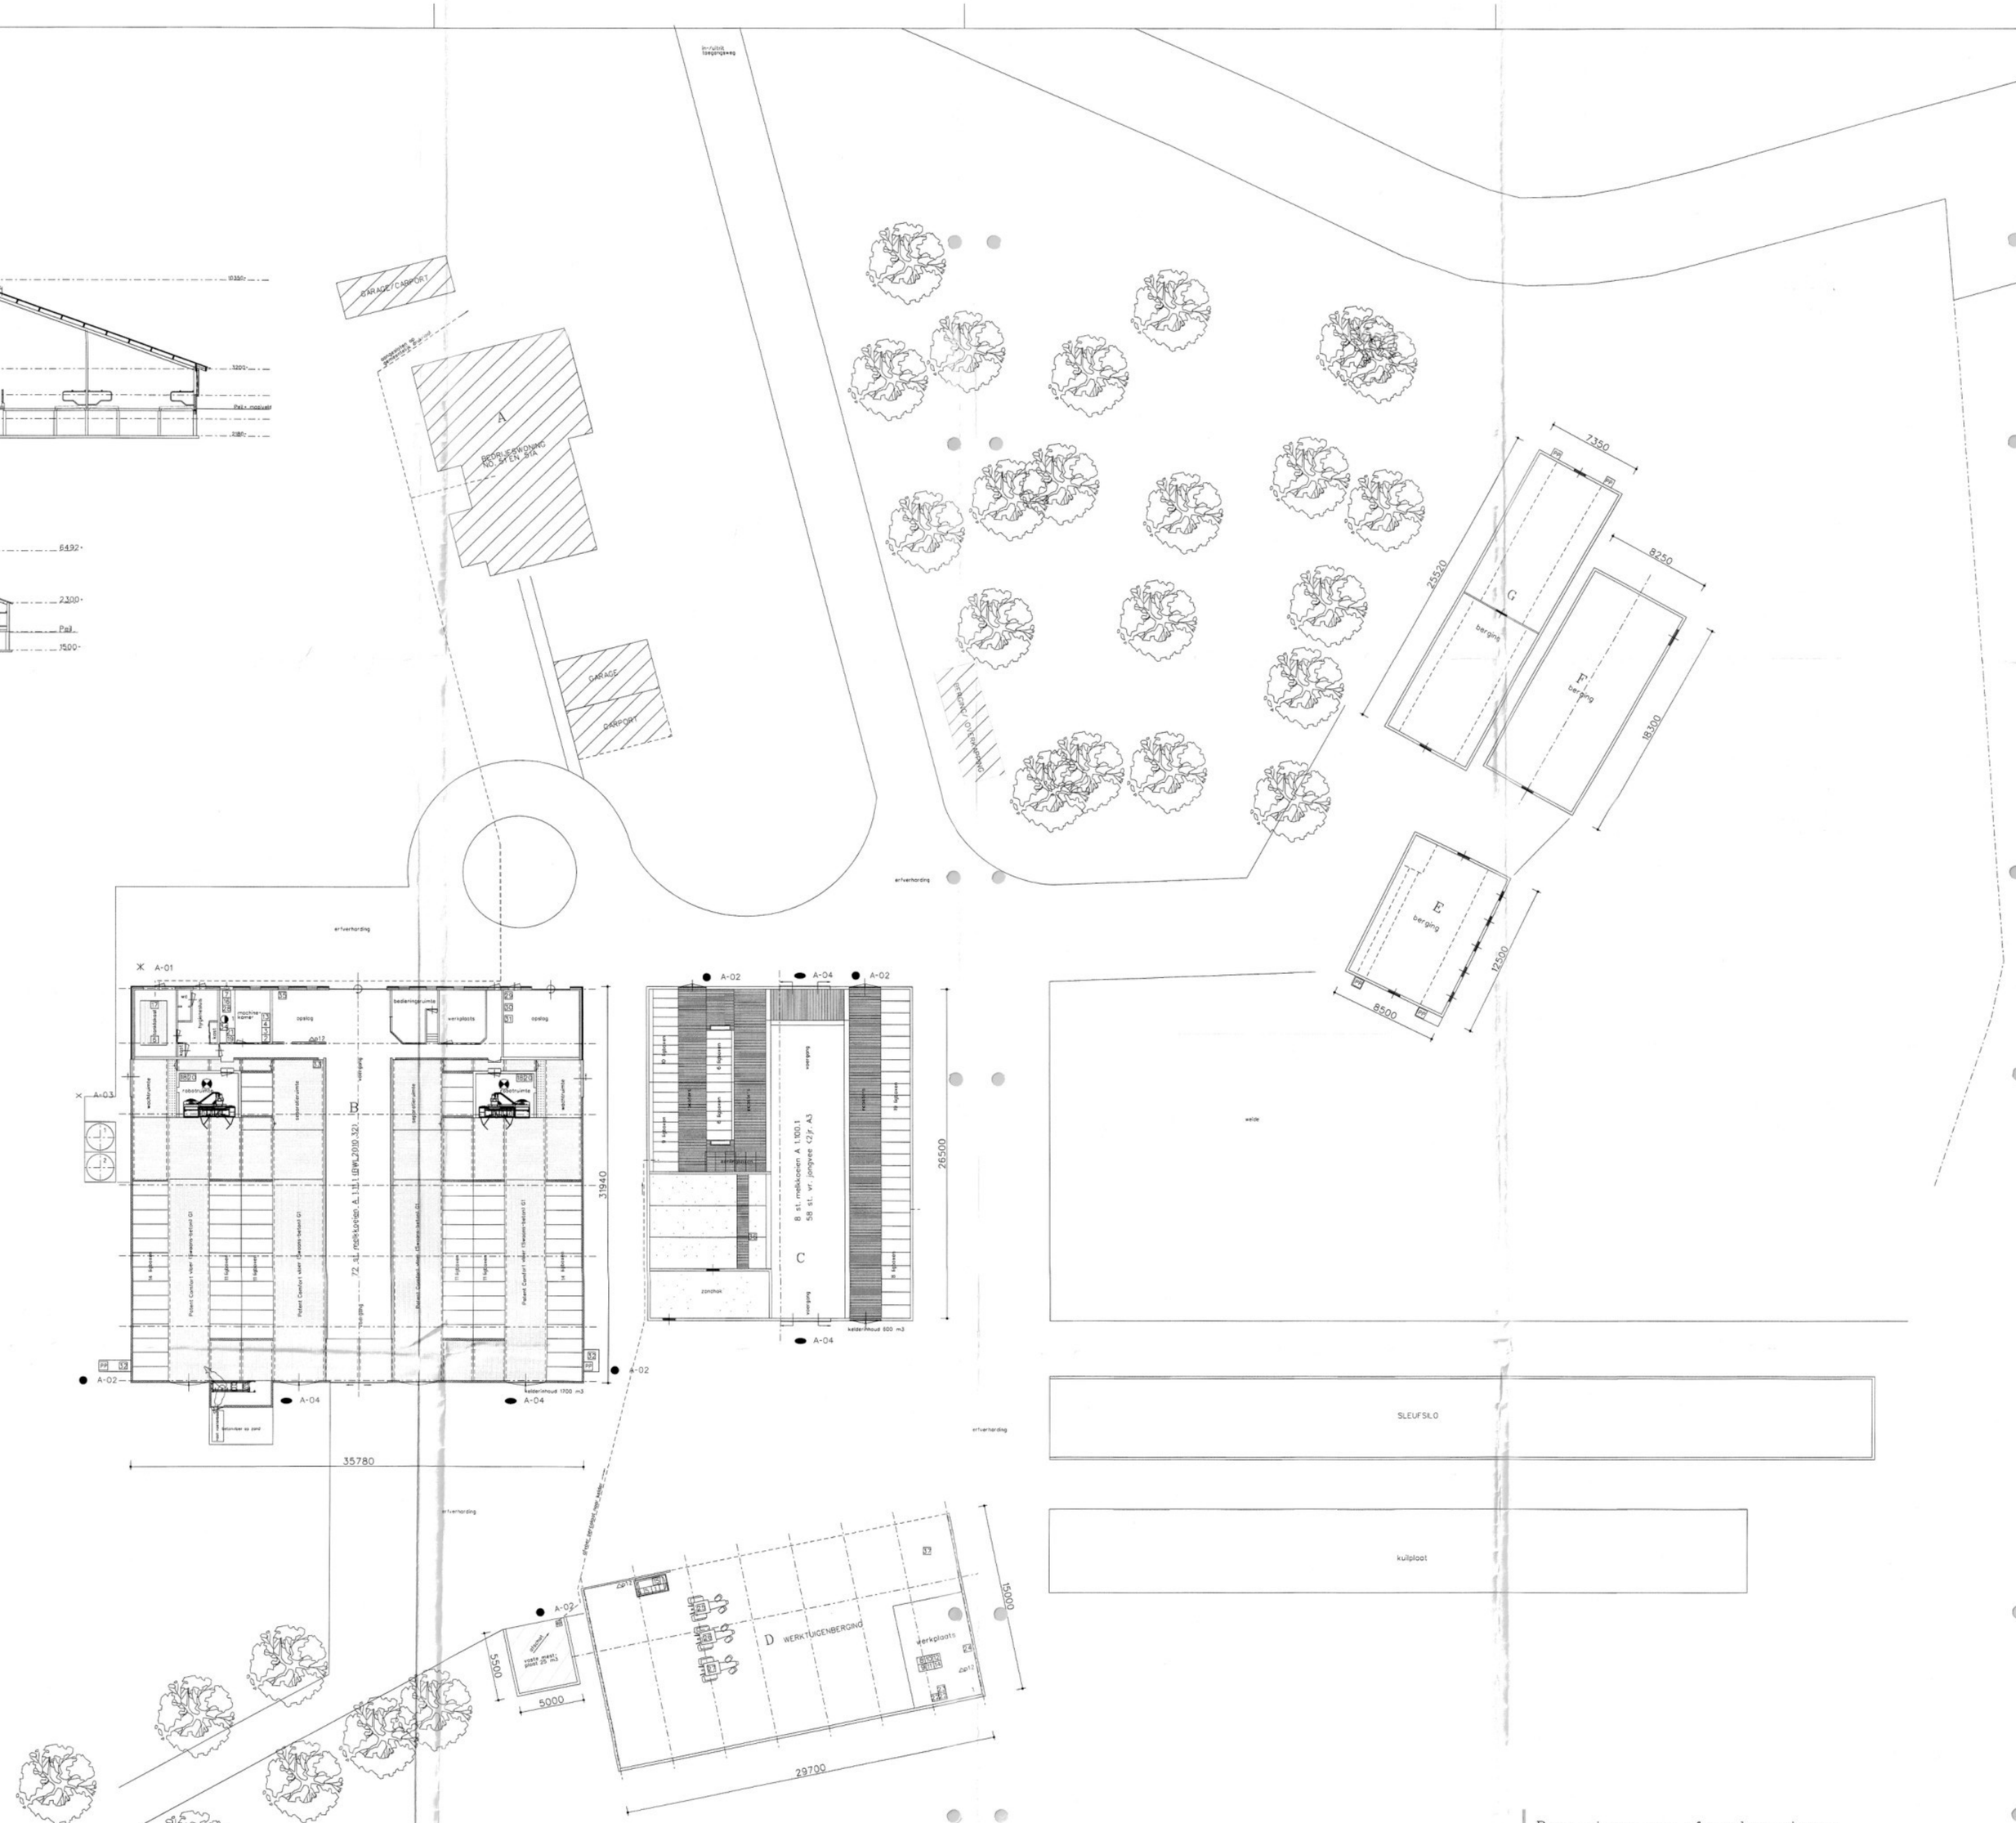

Renvooi coordinaten gebouwen

nr	gebouw	X- coordinaat	Y- coordinaat
1	stal B	246.374	466.531
2	stal C	246.407	466.525

Legenda

symb.	omschrijving	aantal	vermogen kW p/st	eenheid
	voerslb. met vijzel	1	0.75	4 ton/st.
	voerslb. met vijzel	1	0.75	8 ton/st.
PP	pompput/ pompbuis	-	-	-
dal12	poederblusser	3	-	12 kg./ st.
	ventilator	2	0.5	-
	boiler (electrisch)	1	1.5	120 ltr.
	benzine (jerrycan)	2	-	20 liter
	ontsmettings-/ bestrijdingsmiddelenkast	1	-	25 liter
	opslag zuur-/ en reinigingsmiddelen	1	-	50 liter
	opslag diergeneesmiddelen	1	-	25 liter
	petroleum (jerrycan)	2	-	20 liter
	melkcoeltank	1	-	10000 ltr.
	koeloggregaat R. 404A 12. kg.	1	3	-
	handgereedschappen divers	1	5	-
	kolomboormachine	1	0.75	-
	lasapparaat	1	3	-
	cirkelzaag	1	2	-
	compressor	1	1	-
	hogedrukreiniger	1	3	-
	slijpmachine	1	1	-
	dieselstelplank met electr. pomp in lekbak	1	0.2	1200 ltr.
	lage drukpomp hoogedruk spoelwater	1	1	-
	roermotor tank	1	0.25	-
	melkpomp	2	0.75	-
	spoelmotor	1	0.55	-
	melkrobot	2	5	-
	reinigingsautomaat	1	0.15	-
	vat smeerolie in lekbak	2	-	60 liter
	vat afgewerkte olie in lekbak	1	-	60 liter
	omvormer zonnepanelen	1	0.25	-
	tractor (diesel)	1	80	-
	tractor (diesel)	1	40	-
	tractor (diesel)	1	20	-
	compressor	1	5	1000 ltr.
	klika (restafval)	1	-	240 ltr.
	container (GFT)	1	-	240 ltr.
	KCA container	1	-	40 ltr.
	mestmixer electrisch	1	15	-
	opstelplaats mestrobot	1	3	-
	opstelplaats waterinstallatie	1	5	-
	opslag zaagsel (bodem)	1	-	2 ton
	drinkautomaat	1	1.2	-
	opslag siro	1	-	-

Situatie

Kad. gemeente Haaksbergen
Sectie: O
No.: 489
Schaal 1 : 2000

Gemeente Haaksbergen

Behoort bij de melding
ingevolge de Wet milieubeheer
d.d.: - 6 AUG. 2012
no.: 20 - 0200
(die/dat/jaar)
Ex.500 stelen

GEMEENTE HAAKSBERGEN INGEKOMEN
20 AUG. 2012
Documentnr.
Afdeling/Werkeenheid:

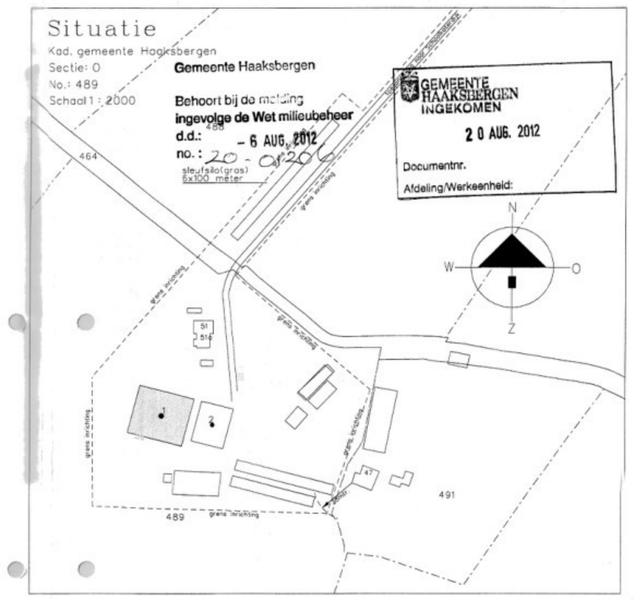

Gebouwen

A bedrijfswoning no. 51 en 51a
B stal 72 st. melkkoeien A 1.11.1 (BWL 2010.32) / robotruimte / tanklokaal / opslag
C stal 8 st. melkkoeien A 1.100.1 (beweiden)/ 58 st. vr. jongvee ((2jr.) A 3 / zandhok/ berging
D werktuigenberging / werkplaats
E berging
F berging
G berging

Renvooi aan- en afvoerbewegingen

- A-01 afvoer melk
- A-02 afvoer mest
- A-03 toelevering veevoer/ kunstmest
- A-04 afvoer vee

HANDTEKENING:
TEKENING IN 1 BLADEN BLAD 1

datum	paraaf	wijz.	aard van de wijziging
20/08/2012			kuilplaat

architectuur & vormgeving

VanWestreenen
ADVISEURS VOOR HET BUITENGEBIED

plan	datum	schaal
	31/07/2012	1:200

Plan: Melding Besluit Landbouw (MMvB)
Locatie: Schoolkaterdijk 51 Haaksbergen

Opdrachtgever:
De heer H.J.B. ter Braak
Schoolkaterdijk 51a
7482 PX HAAKSBERGEN

Van Westreenen BV
Anthonie Fokkerstraat 1A / 3772 MP Barneveld
Tel. (0342) 474255 / Fax (0342) 474281
Vorsseveldseweg 65d / 7131 JA Lichtenvoorde
Tel. (0544) 379737 / Fax (0544) 378364

Tekeningnummer: WM-BRAAK1