


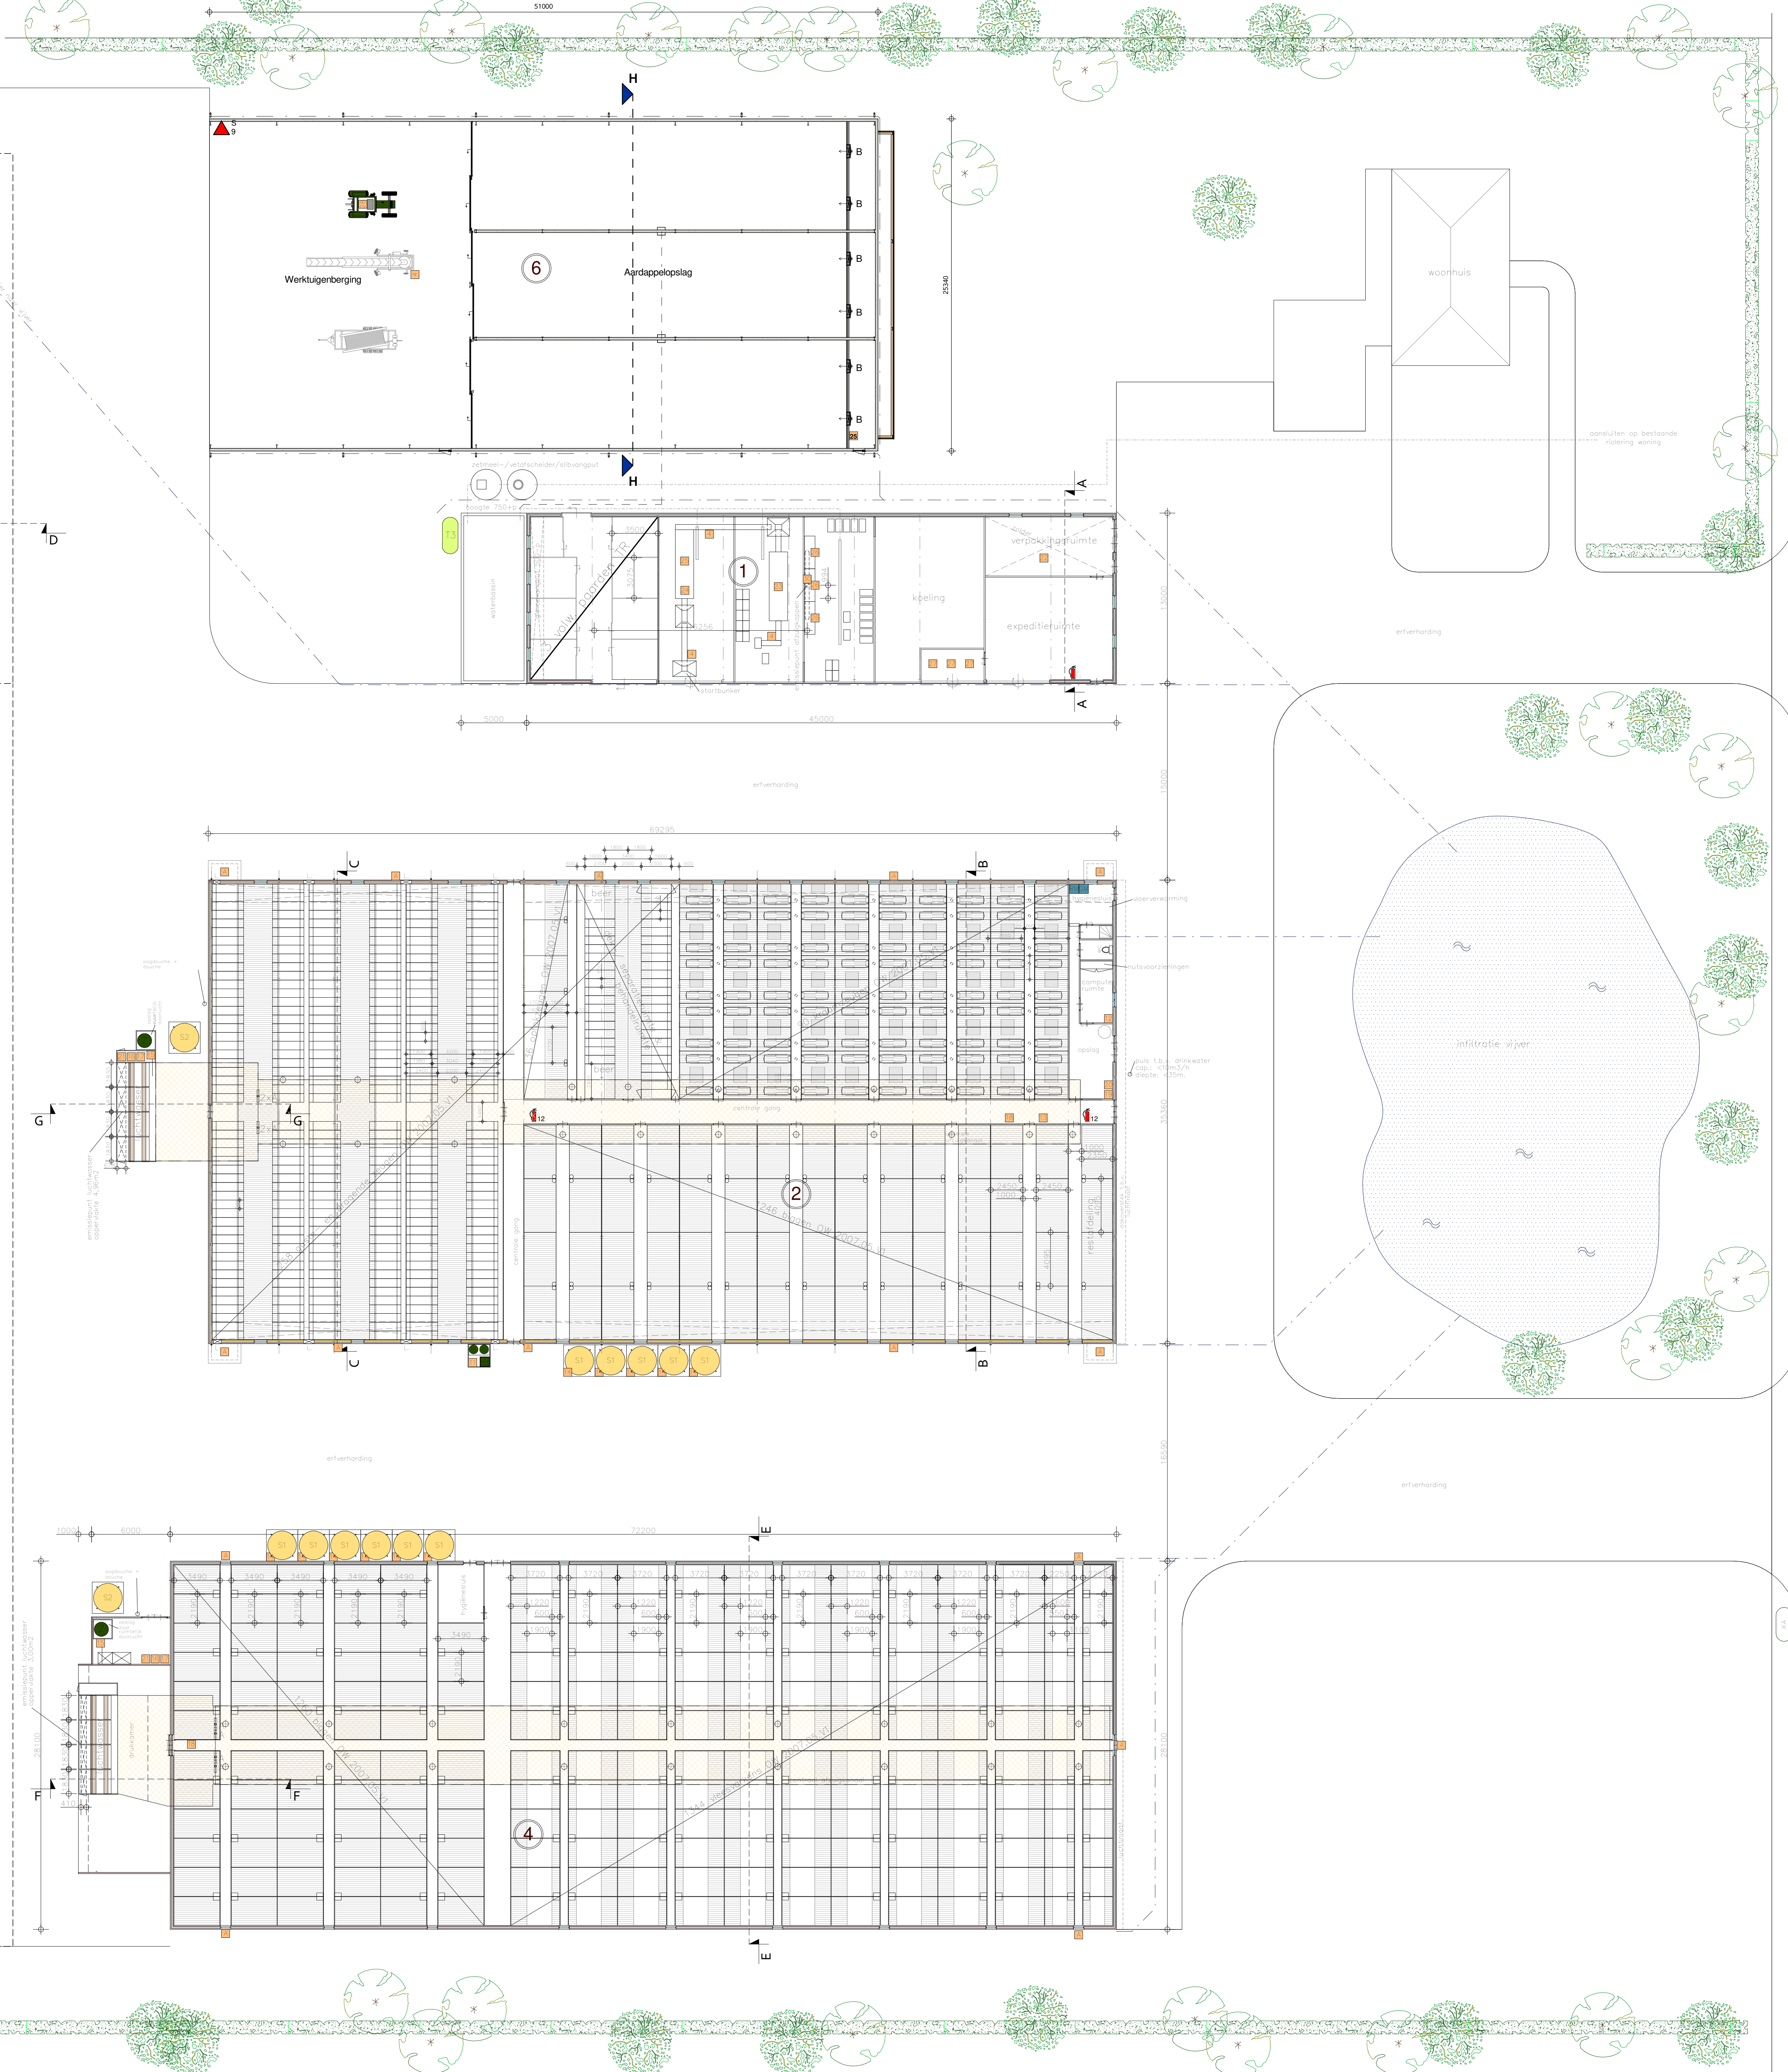

Legenda Diversen			
ymb	Art	Bemining	
	dix.	Afgesloten uitzuigpunt	
	dix.	Poederblazer, inhoud 12 kg	
	1	Kodovoorbedrijfskast	
	2	Kadovoren	
	1	Bestrijpmiddelstelenkast, inh. 30 kg	
	1	Reinigingsmiddelstelenkast, inh. 2x20 kg	
	1	Gesmeermiddelstelenkast, inh. 15 kg	
	1	Kodoverloeding	
	2	Wastaten	
	1	Handreiniger, 1000 ml in flesjes - 1000 ml vrij beschikbare hoeveelheid	
	dix.	Luchtinlaat ventiel	

Legenda Ventilatoren			
ymb	Art	Bemining	kW
	8	Vent. ø 920mm (luchtwasser)	2,20
	39	Meestomponit	0,01
	10	Ventilator ø 920mm	3,11

RENVOOI SITUATIE

123 = PERCELSNUMMER

SITUATIE

Gemeente: Cuijk
 Sectie: 3249 (ged.)
 Nr. Schaal: 1:2000

WERK: ONDERWERP: Milieutekening

PROJECTNAMES: Kampsestraat 49 Haps

PROJECTLEIDER:

TEKENAAR:

DATUM: 20-08-2025

WUZ: A 10-12-2025 L.C. SCHAAL 1:2000
 B 25-02-2026 L.C.

OPDRACHTGEVER: Ardis Agro
 Kampseweg 49
 5443 JZ Haps

PROJECTNR: 01010M107
M.01

FORMAAT: 1470x841

Geeling Advies
 Geeling Advies | Postbus 12 | 5945 ZS Sint Anthonis | +31 (0) 493 59 75 00 | info@geelingadvies.nl | www.geelingadvies.nl | KvK 12220076
 geelingadvies@geelingadvies.nl | info@geelingadvies.nl | contact@geelingadvies.nl

Legenda toegepaste uitzonderingsgrondslagen

In dit document zijn gegevens definitief geanonimiseerd op grond van:

Wet	Artikel	Omschrijving	Pagina's
Wet open overheid	Art. 5.1 lid 2 sub e	De eerbiediging van de persoonlijke levenssfeer	1