



Arbeidsinspectie

9e district

9700 RM Engelse Kamp 4, Groningen — Telefoon (050) 232957/56/52 — Telex nr. 53264 AVDGL

Postbus 30.016


Afd. Hinderwet.

H.W. nr. 873/78/Schr/K/3

Datum: 22 juni 1978.

Ref. Gem.:

R O L D E.

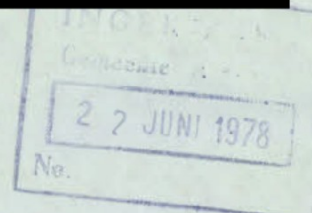

Ter voldoening aan het bepaalde bij artikel 35bis, lid 1, der Veiligheidswet 1934 verklaar ik — zulks in verband met uw aanvraag ingevolge de Hinderwet om vergunning tot oprichting van een rundveghouderij met 9 elektromotoren met een gezamenlijk vermogen van ca. 15 kw met opslag van mest,

op perceel, gelegen te AnnenNije Dijk

nr.

, kadastraal bekend,

gemeente

Anloosectie H, nr. 1721

- ☒ dat de Veiligheidswet 1934 op de inrichting van toepassing is;
- ☐ dat de Veiligheidswet 1934 op de inrichting niet van toepassing is;
- ☒ dat voor zover mij kan blijken uit de op 19 juni 1978 ontvangen bescheiden en de ingewonnen nadere inlichtingen, de inrichting zal voldoen/ niet zal voldoen/niet behoeft te voldoen aan de voorschriften, aangewezen bij Koninklijk Besluit d.d. 31-1-1953 (Stb. nr. 40).

De Hoofdinspecteur-Directeur van de Arbeid,
Hoofd van het 9e District der Arbeidsinspectie.

N.B. Een afschrift van deze verklaring is aan het gemeentebestuur gezonden, dat op uw aanvraag om een Hinderwetvergunning beslist.

Indien uit de _____ verklaring blijkt, dat de inrichting niet zal voldoen aan de bovengenoemde voorschriften, kunt u desgewenst binnen 14 dagen na dagtekening dezes beroep instellen bij de Minister van Sociale Zaken. Een dergelijk bezwaarschrift behoeft niet op zegel te zijn gesteld. Het bezwaarschrift moet worden ingediend bij bovengenoemd districtshoofd.



STAATSTOEZICHT OP DE VOLKSGEZONDHEID

inspectie van de volksgezondheid voor de hygiëne van het milieu
voor Groningen, Friesland en Drenthe

Engelse Kamp 4
GRONINGEN
Telefoon (050) 239111
Doorkiesnummer (050) 23 2838 - 23 2839
Telex 53264 RIVOM-NL
Correspondentie uitsluitend:
Postbus 30020
9700 RM GRONINGEN

AAN het College van Burgemeester
en Wethouders
van de gemeente Anloo
te

9468 ZG ANNEN



Uw brief : 16 juni 1978

Uw kenmerk :

Ins kenmerk: 5/HW/1137/SH/sek

Onderwerp **Aanvraag Hinderwetvergunning**
van [REDACTED]
te Rolde.

Groningen, 13 juli 1978.

Naar aanleiding van bovengenoemde aanvraag deel ik U het volgende mee.

Uit een oogpunt van milieuhygiëne bestaat geen bezwaar tegen het verlenen van een vergunning, indien de van toepassing zijnde voorwaarden van bijlage 5 van de brochure "Veehouderij en Hinderwet" aan deze vergunning worden verbonden en wordt voldaan aan de voorwaarde dat, zowel de stal als de opslagplaats voor vaste mest:

tenminste 50 meter van woningen van derden en
tenminste 25 meter van de openbare weg is gelegen.

In geval van opslag van aardolieprodukten behorende tot de K1-, K2- en K3-klasse, verwijs ik U naar de in het Handboek Hinderwet vermelde voorwaarden.

De ontwerp-vergunning met de daarbij behorende gegevens zie ik te zijner tijd gaarne van U tegemoet.

[REDACTED] De Regionale Inspecteur
van de Volksgezondheid,

Dr. H.M. [REDACTED]

Bijlagen:

gemeente

ANLOO--

datum

19 juli 1978

nummer

AAN:

het Gemeentebestuur van Anloo
te
Annen

Ter voldoening aan het bepaalde in artikel 9 van de Hinderwet delen wij u mede, dat bij ons is ingekomen en ter gemeente-secretarie ter visie is gelegd een verzoek met bijlagen van

[REDACTED] gemeente Rolde

d.d. 20 april 1978 , om '1) vergunning tot het oprichten, in werking brengen en in werking houden van een rundveehouderij met 9 elektromotoren met een gezamenlijk vermogen van ca. 15 Kw met opslag van mest.

op/in het perceel, plaatselijk gemerkt

Nije Dijk 3 te Annen

kadastraal bekend gemeente

Anloo

sectie H , nr. 1721

Op maan dag

7 augustus

a.s., te 10.00 uur,

zal ten gemeentehuize

te Annen

gelegenheid worden

gegeven om ten overstaan van het gemeentebestuur, één of meer van zijn leden, dan wel één of meer door dit bestuur aangewezen ambtenaren tegen dit verzoek mondeling bezwaren in te brengen.


Van het bovenvermelde verzoek hebben wij op 19 juli 1978 openbare kennisgeving gedaan. Gedurende vier weken na de dagtekening van de openbare kennisgeving, bestaat voor een ieder de gelegenheid schriftelijke bezwaren bij ons in te brengen.

Voor zover u in deze of in een aangrenzende gemeente waar openbare kennisgeving wordt gedaan woonachtig bent, zult u slechts tot het instellen van beroep gerechtigd zijn indien u of uw gemachtigde op bovenbedoelde zitting verschijnt om de bezwaren mondeling toe te lichten.








Tevens is tot het instellen van beroep gerechtigd degene, die niet woont in een gemeente waar openbaar kennisgeving van het verzoek is gedaan doch tijdig schriftelijke bezwaren heeft ingediend.

Burgemeester en wethouders van bovengenoemde gemeente,

de secretaris,

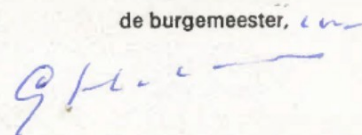de burgemeester, 

1) invullen: vergunning tot het oprichten, in werking brengen en in werking houden/uitbreiden/wijzigen van een nieuwe, de gehele inrichting omvattende, vergunning voor

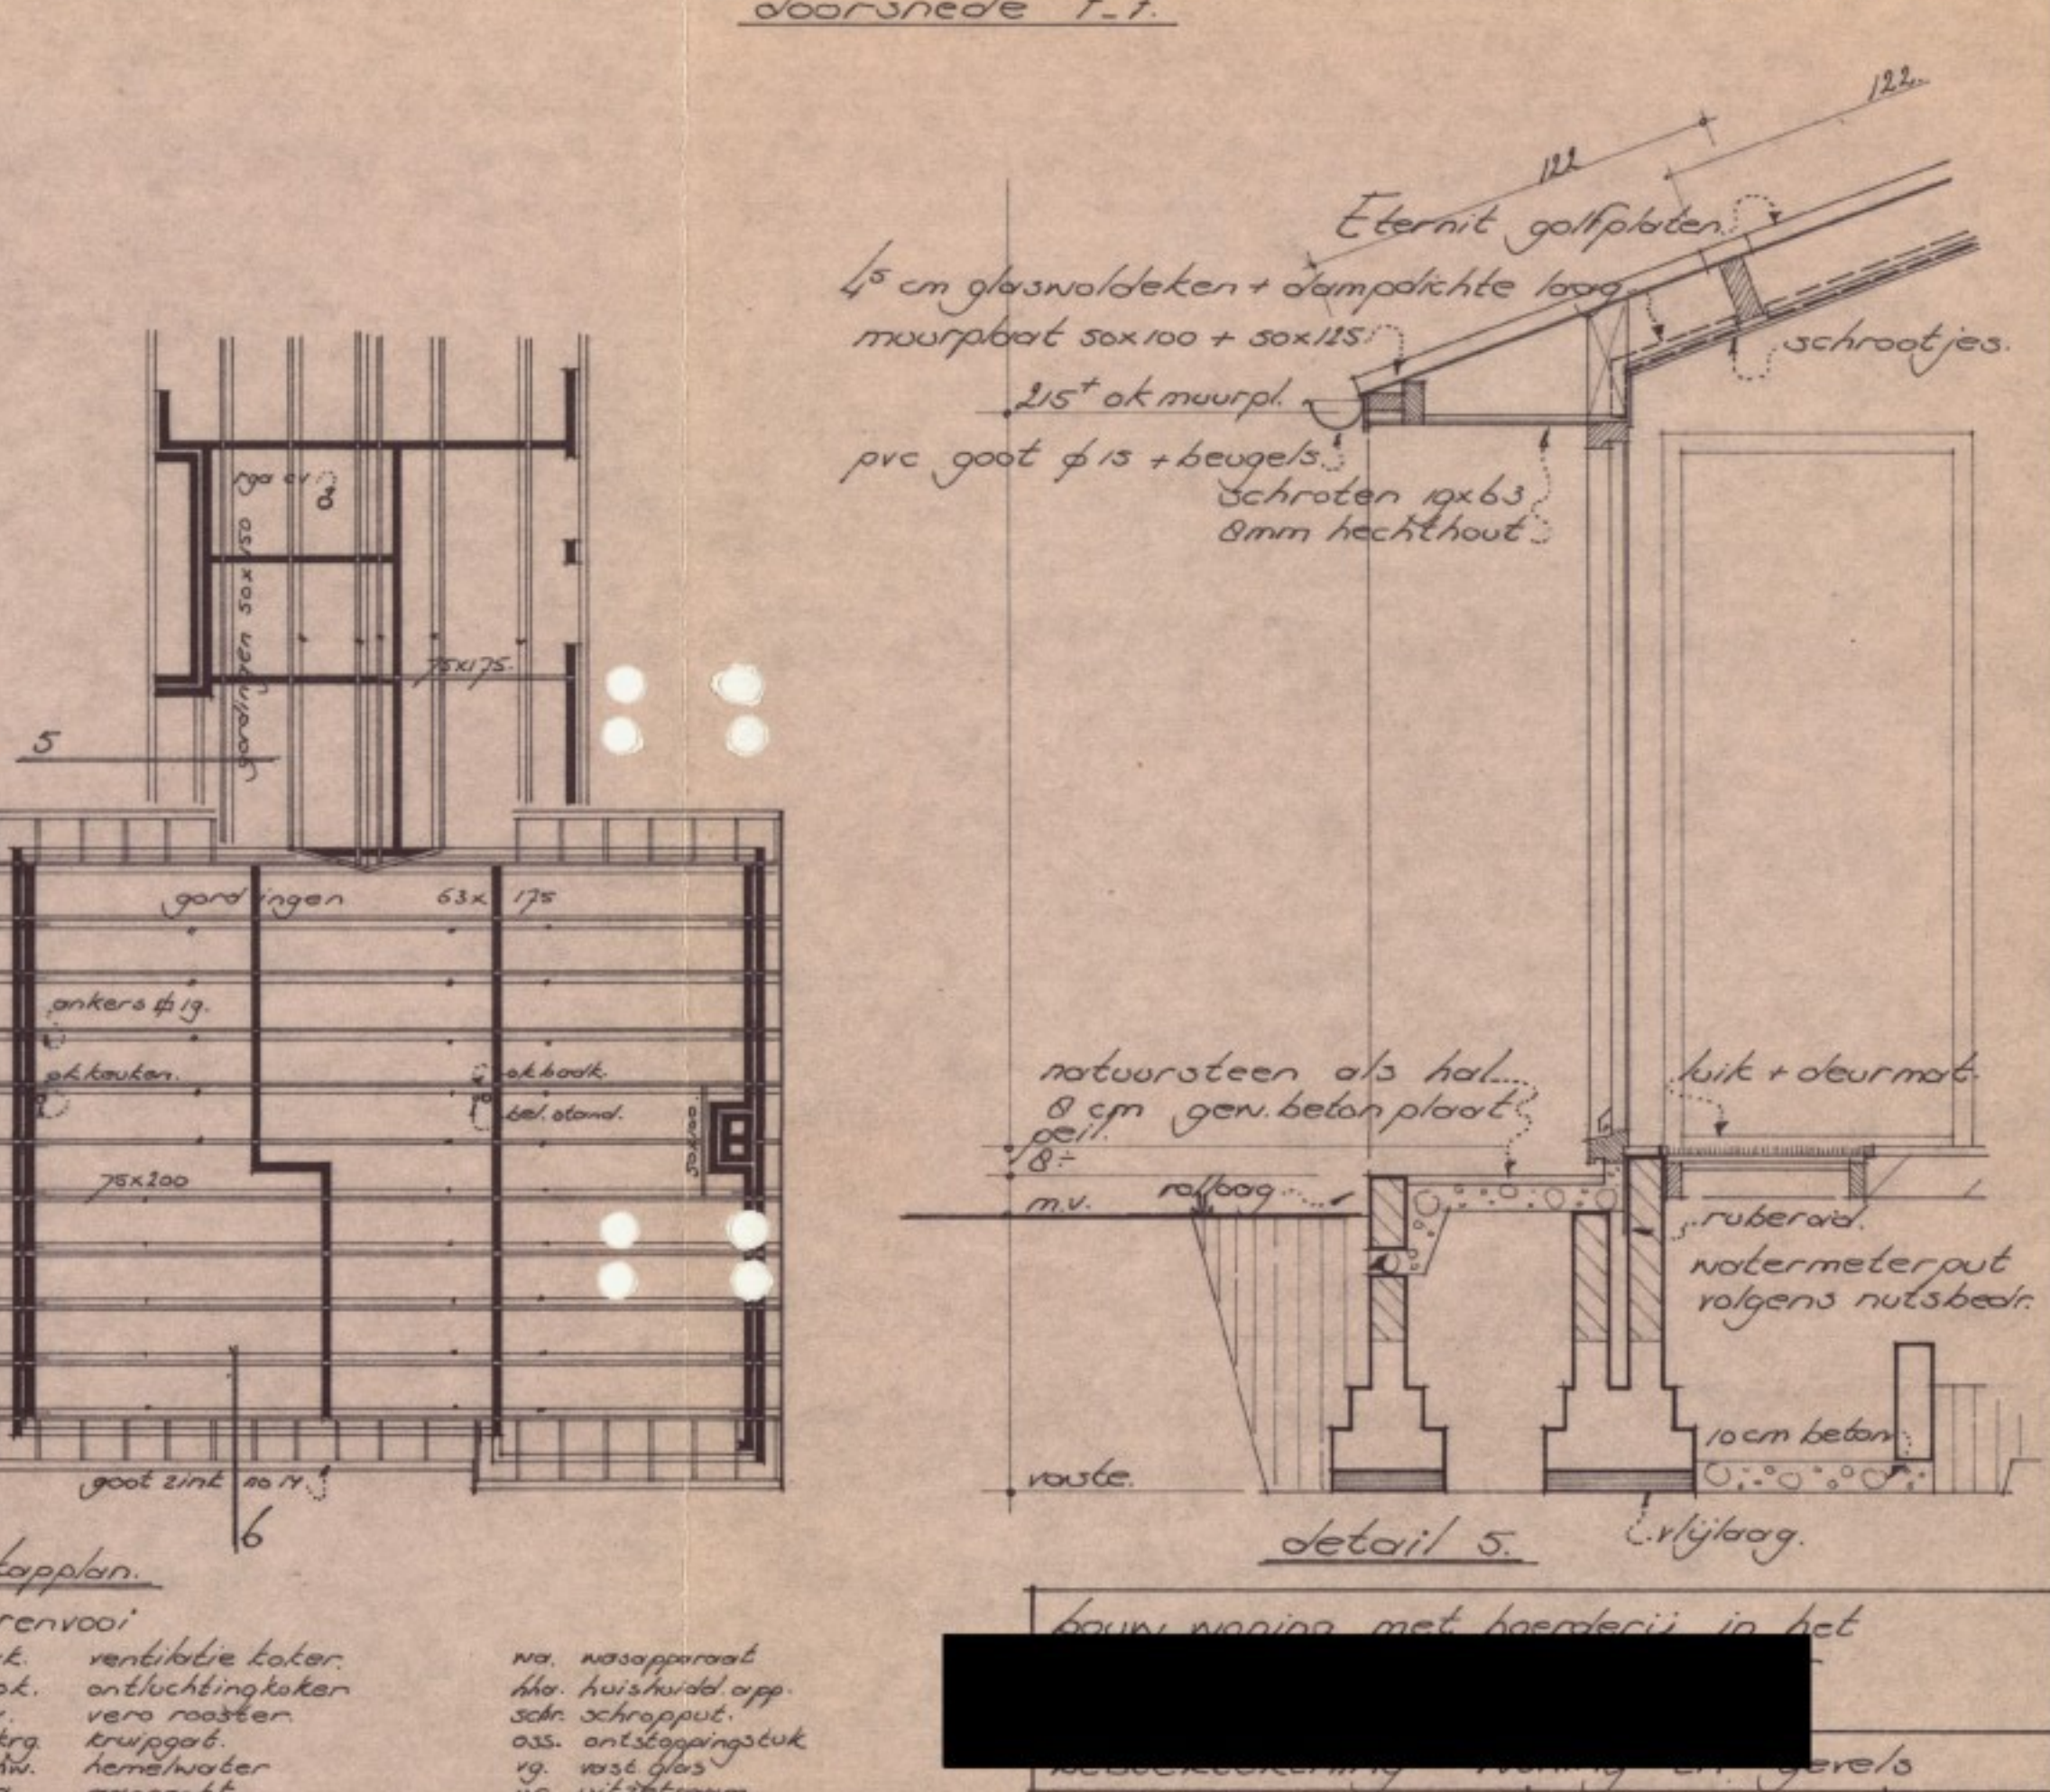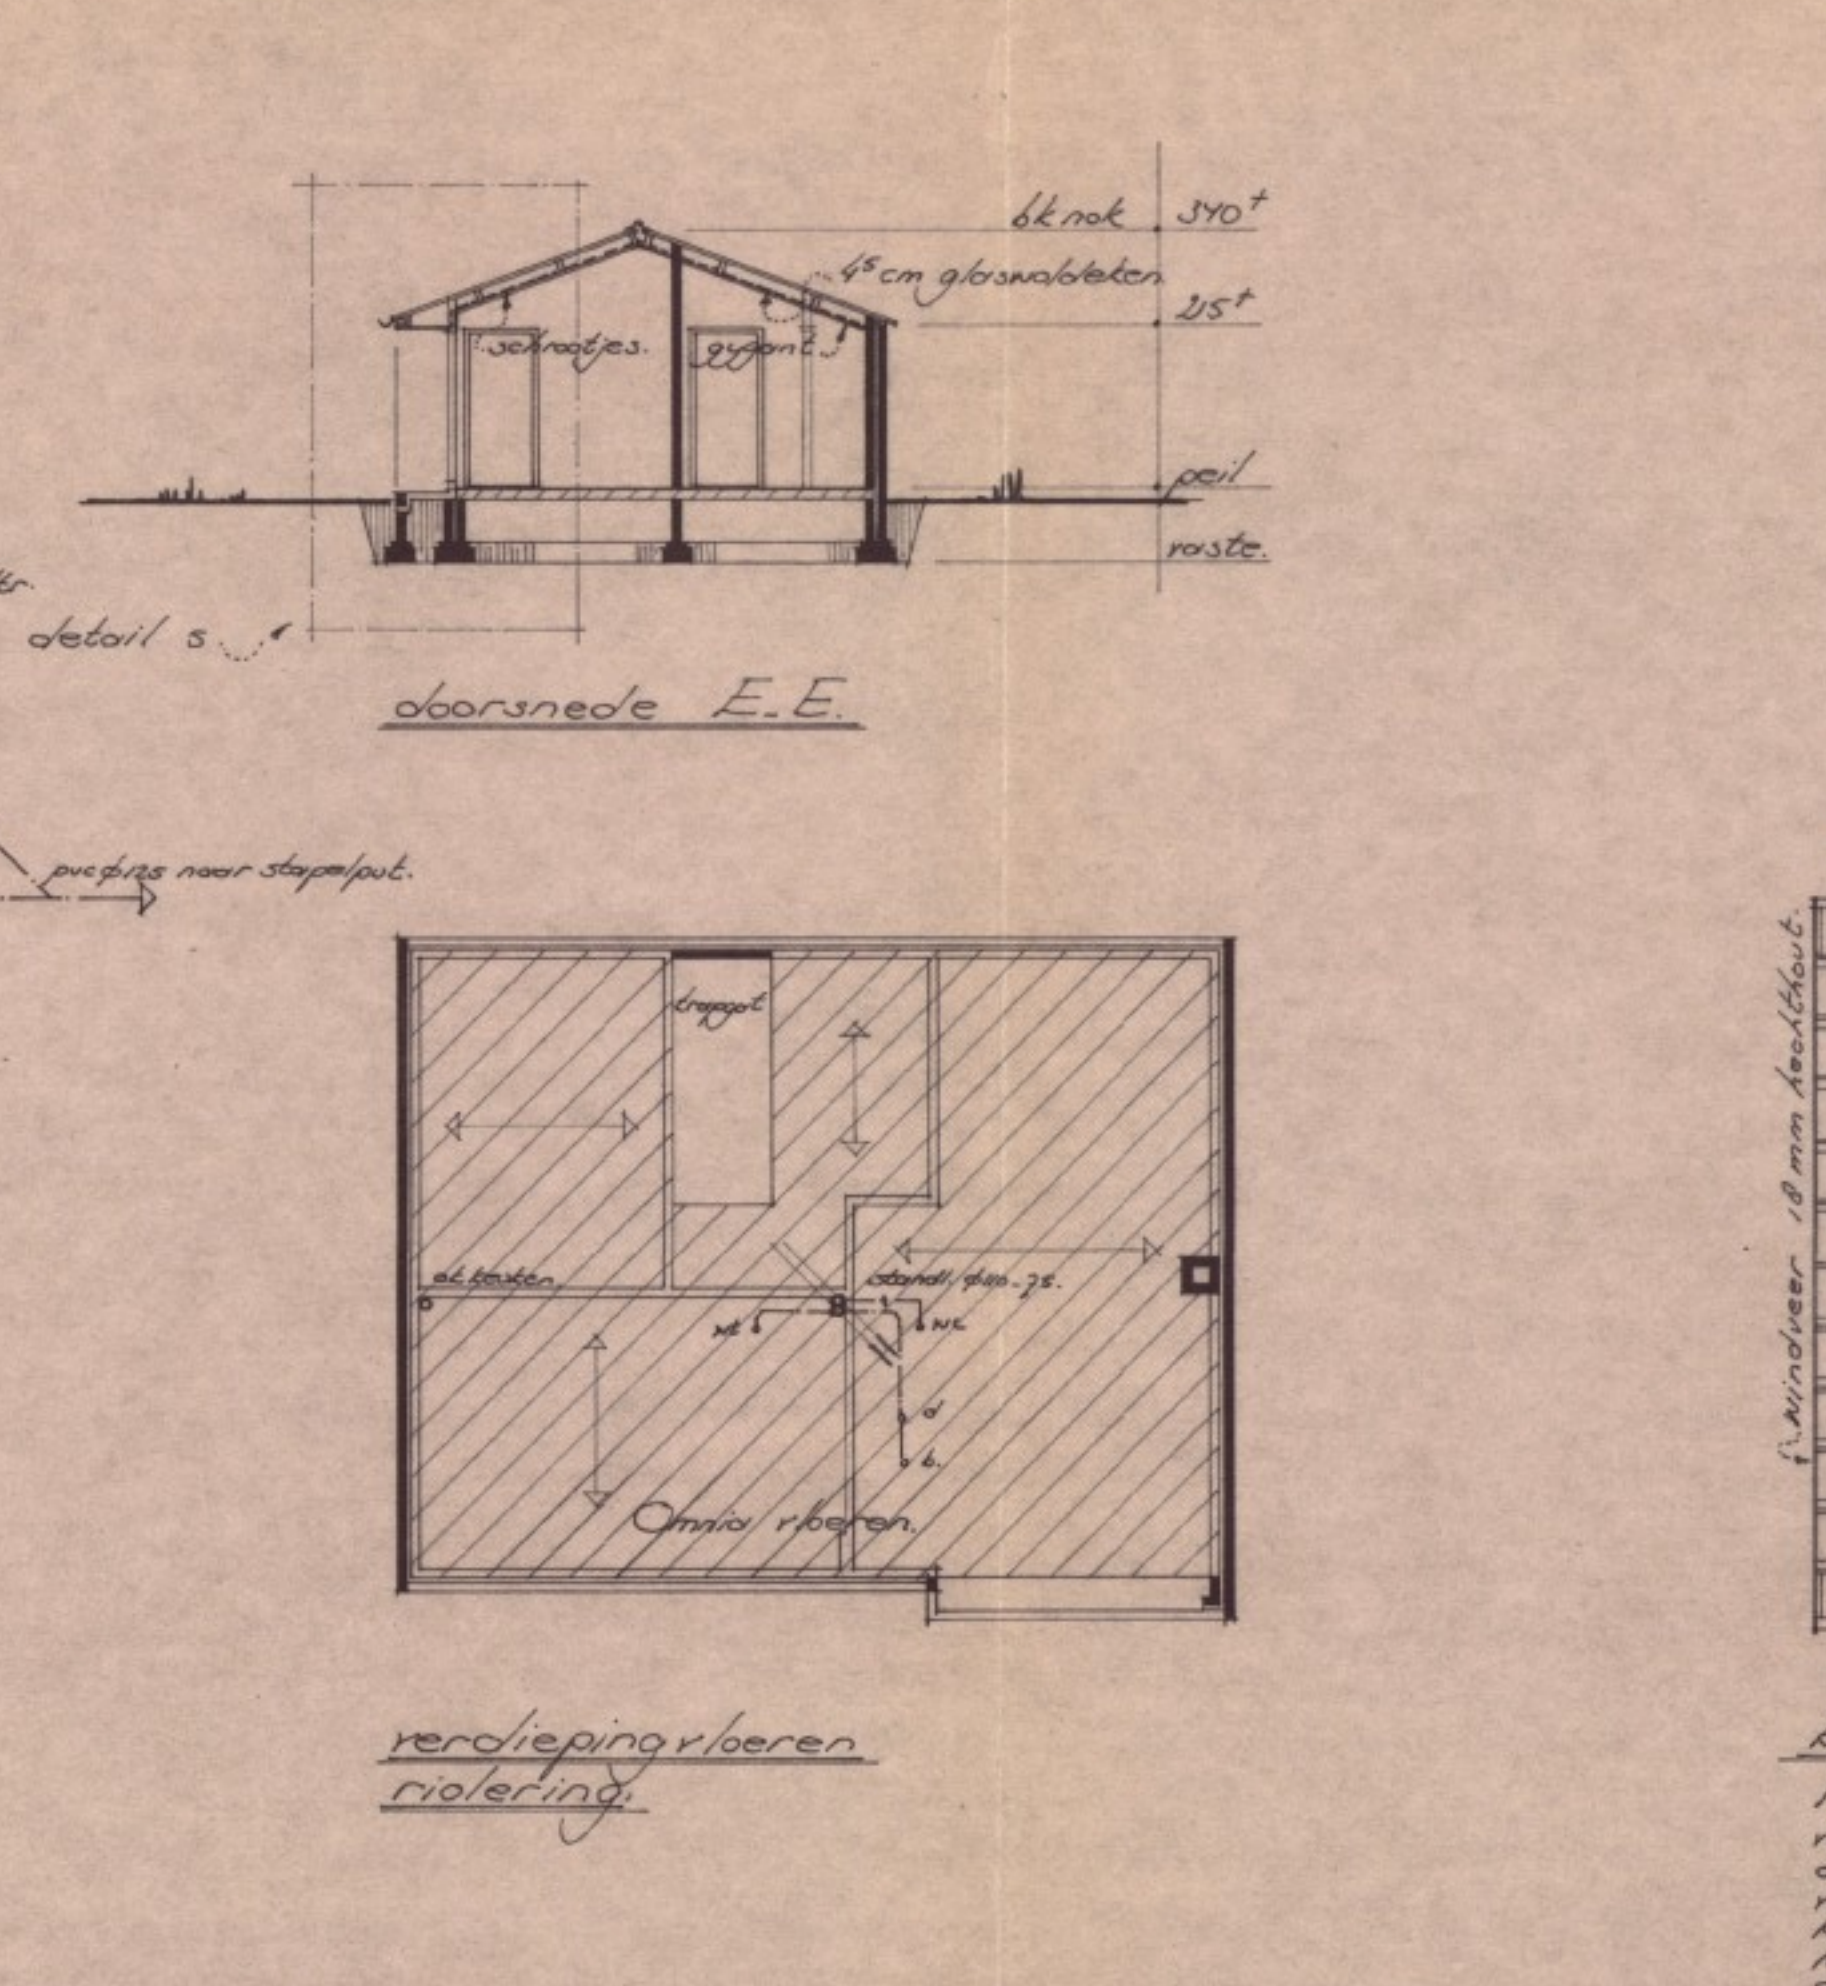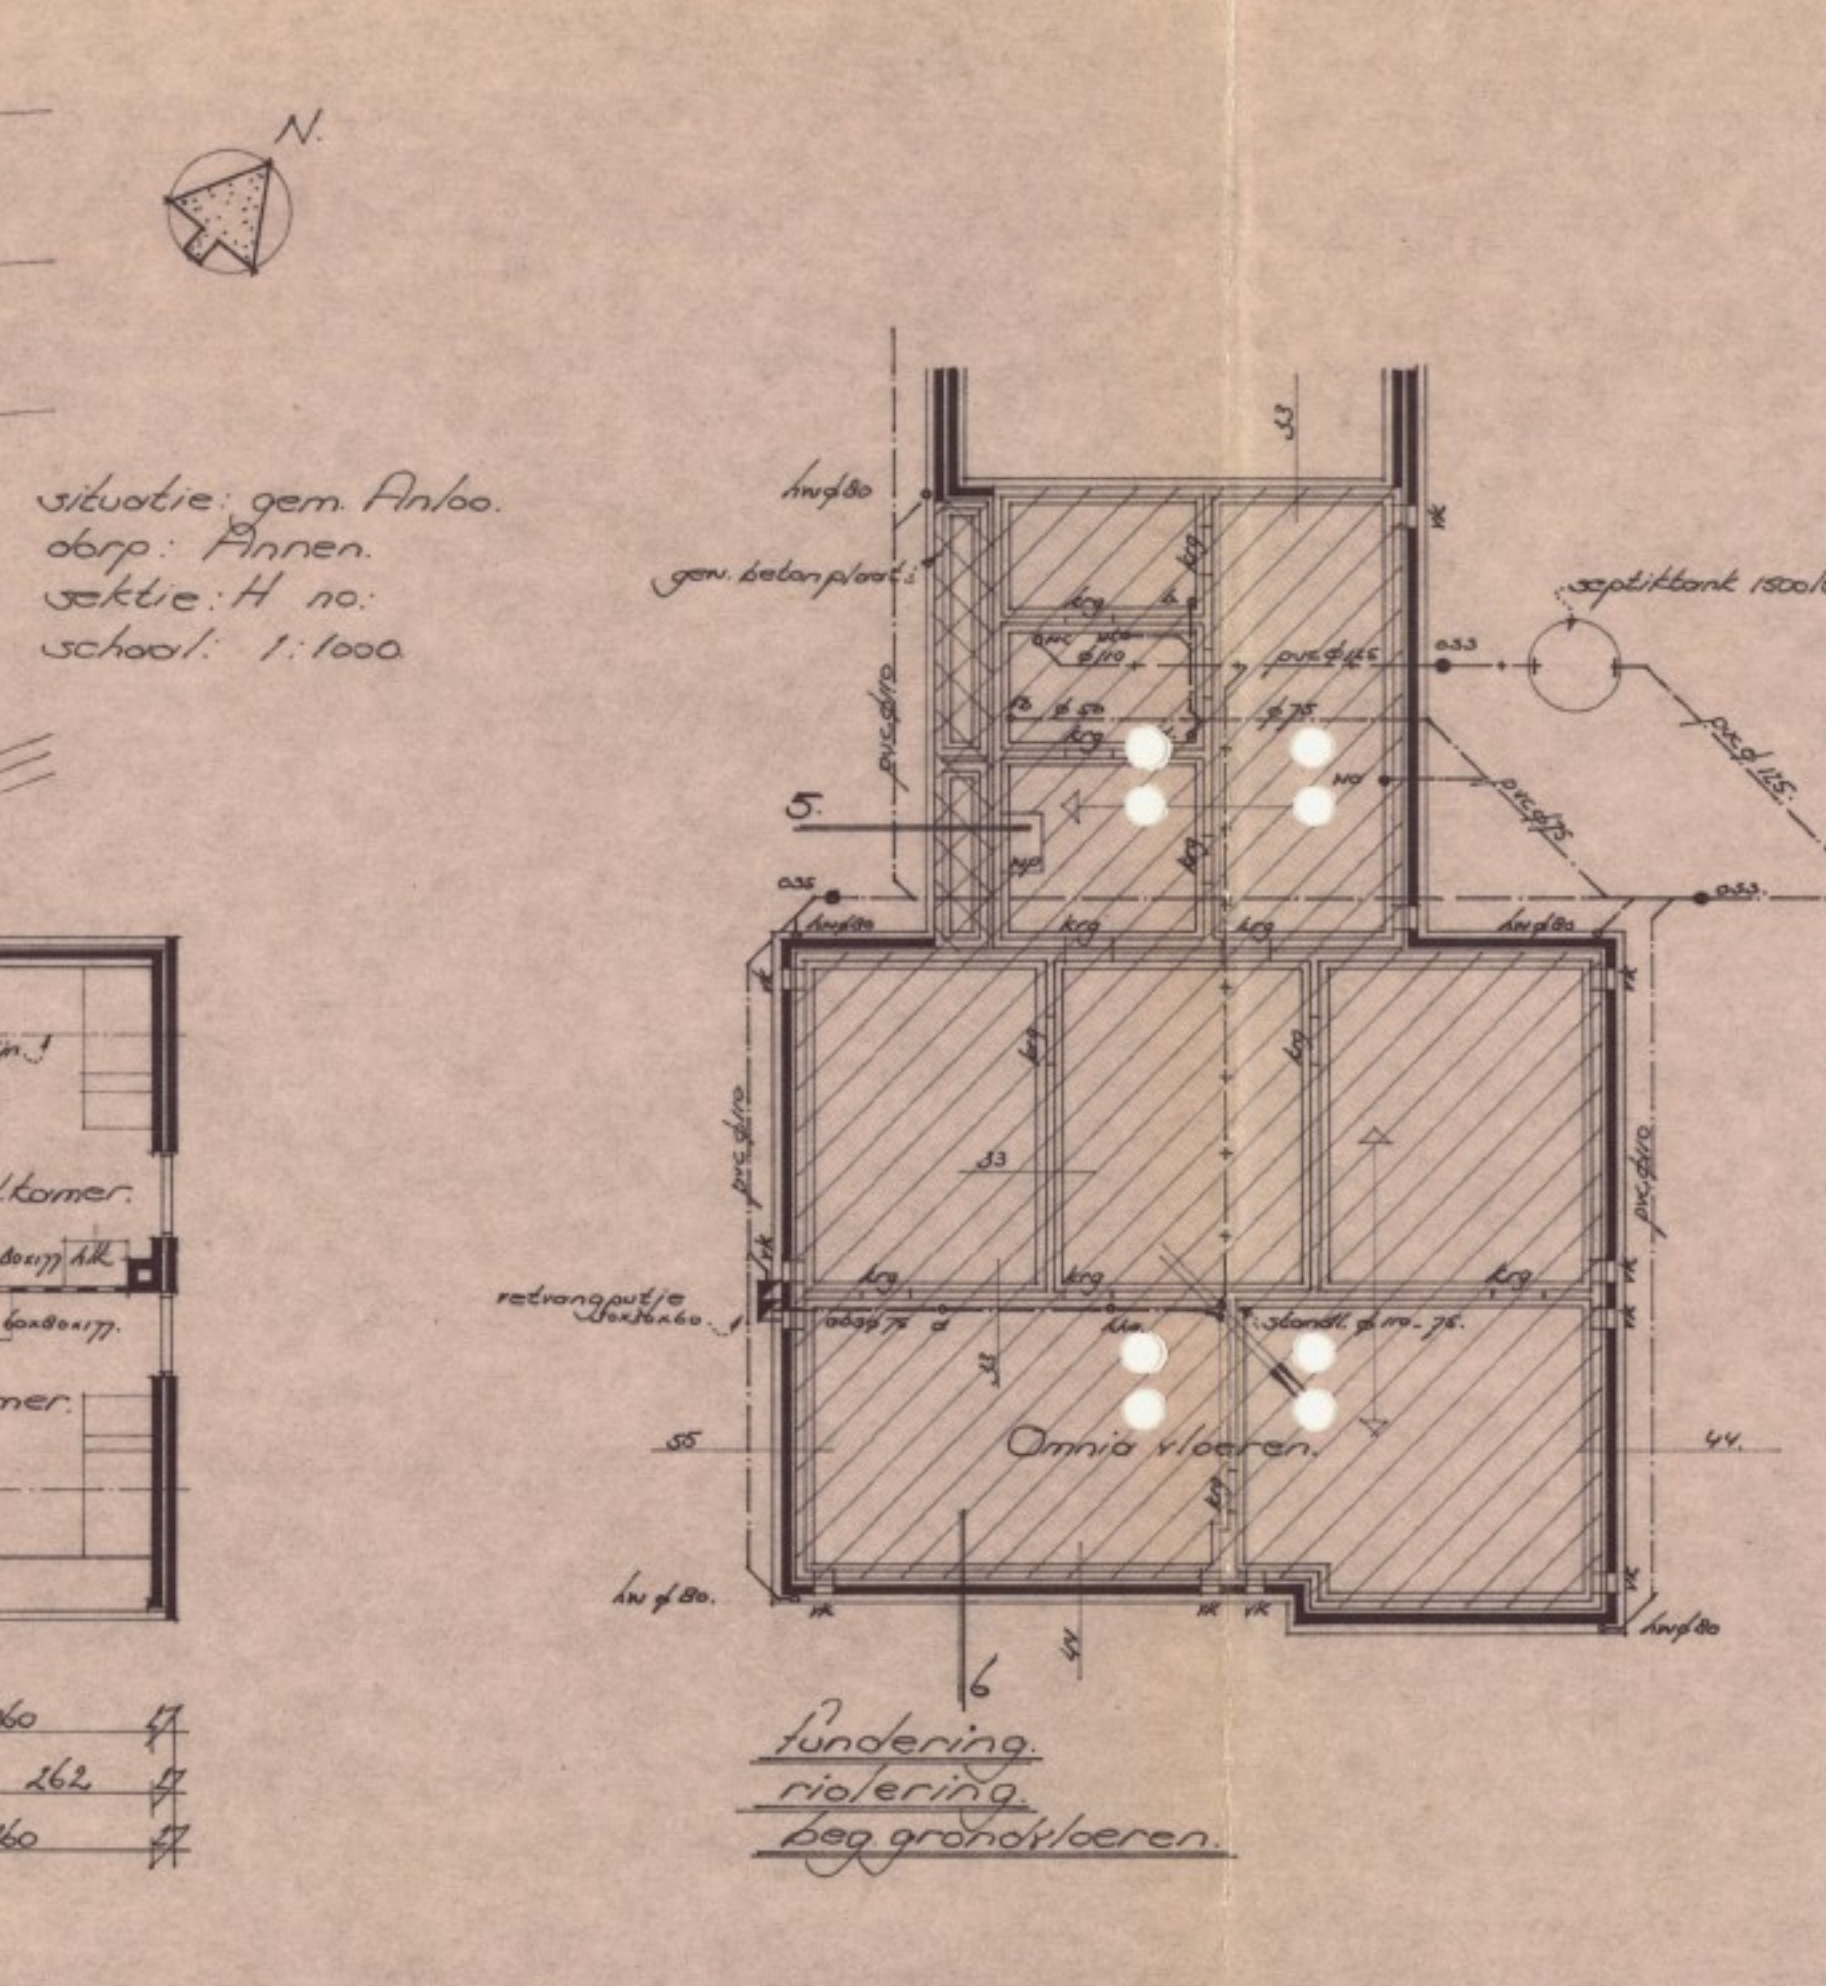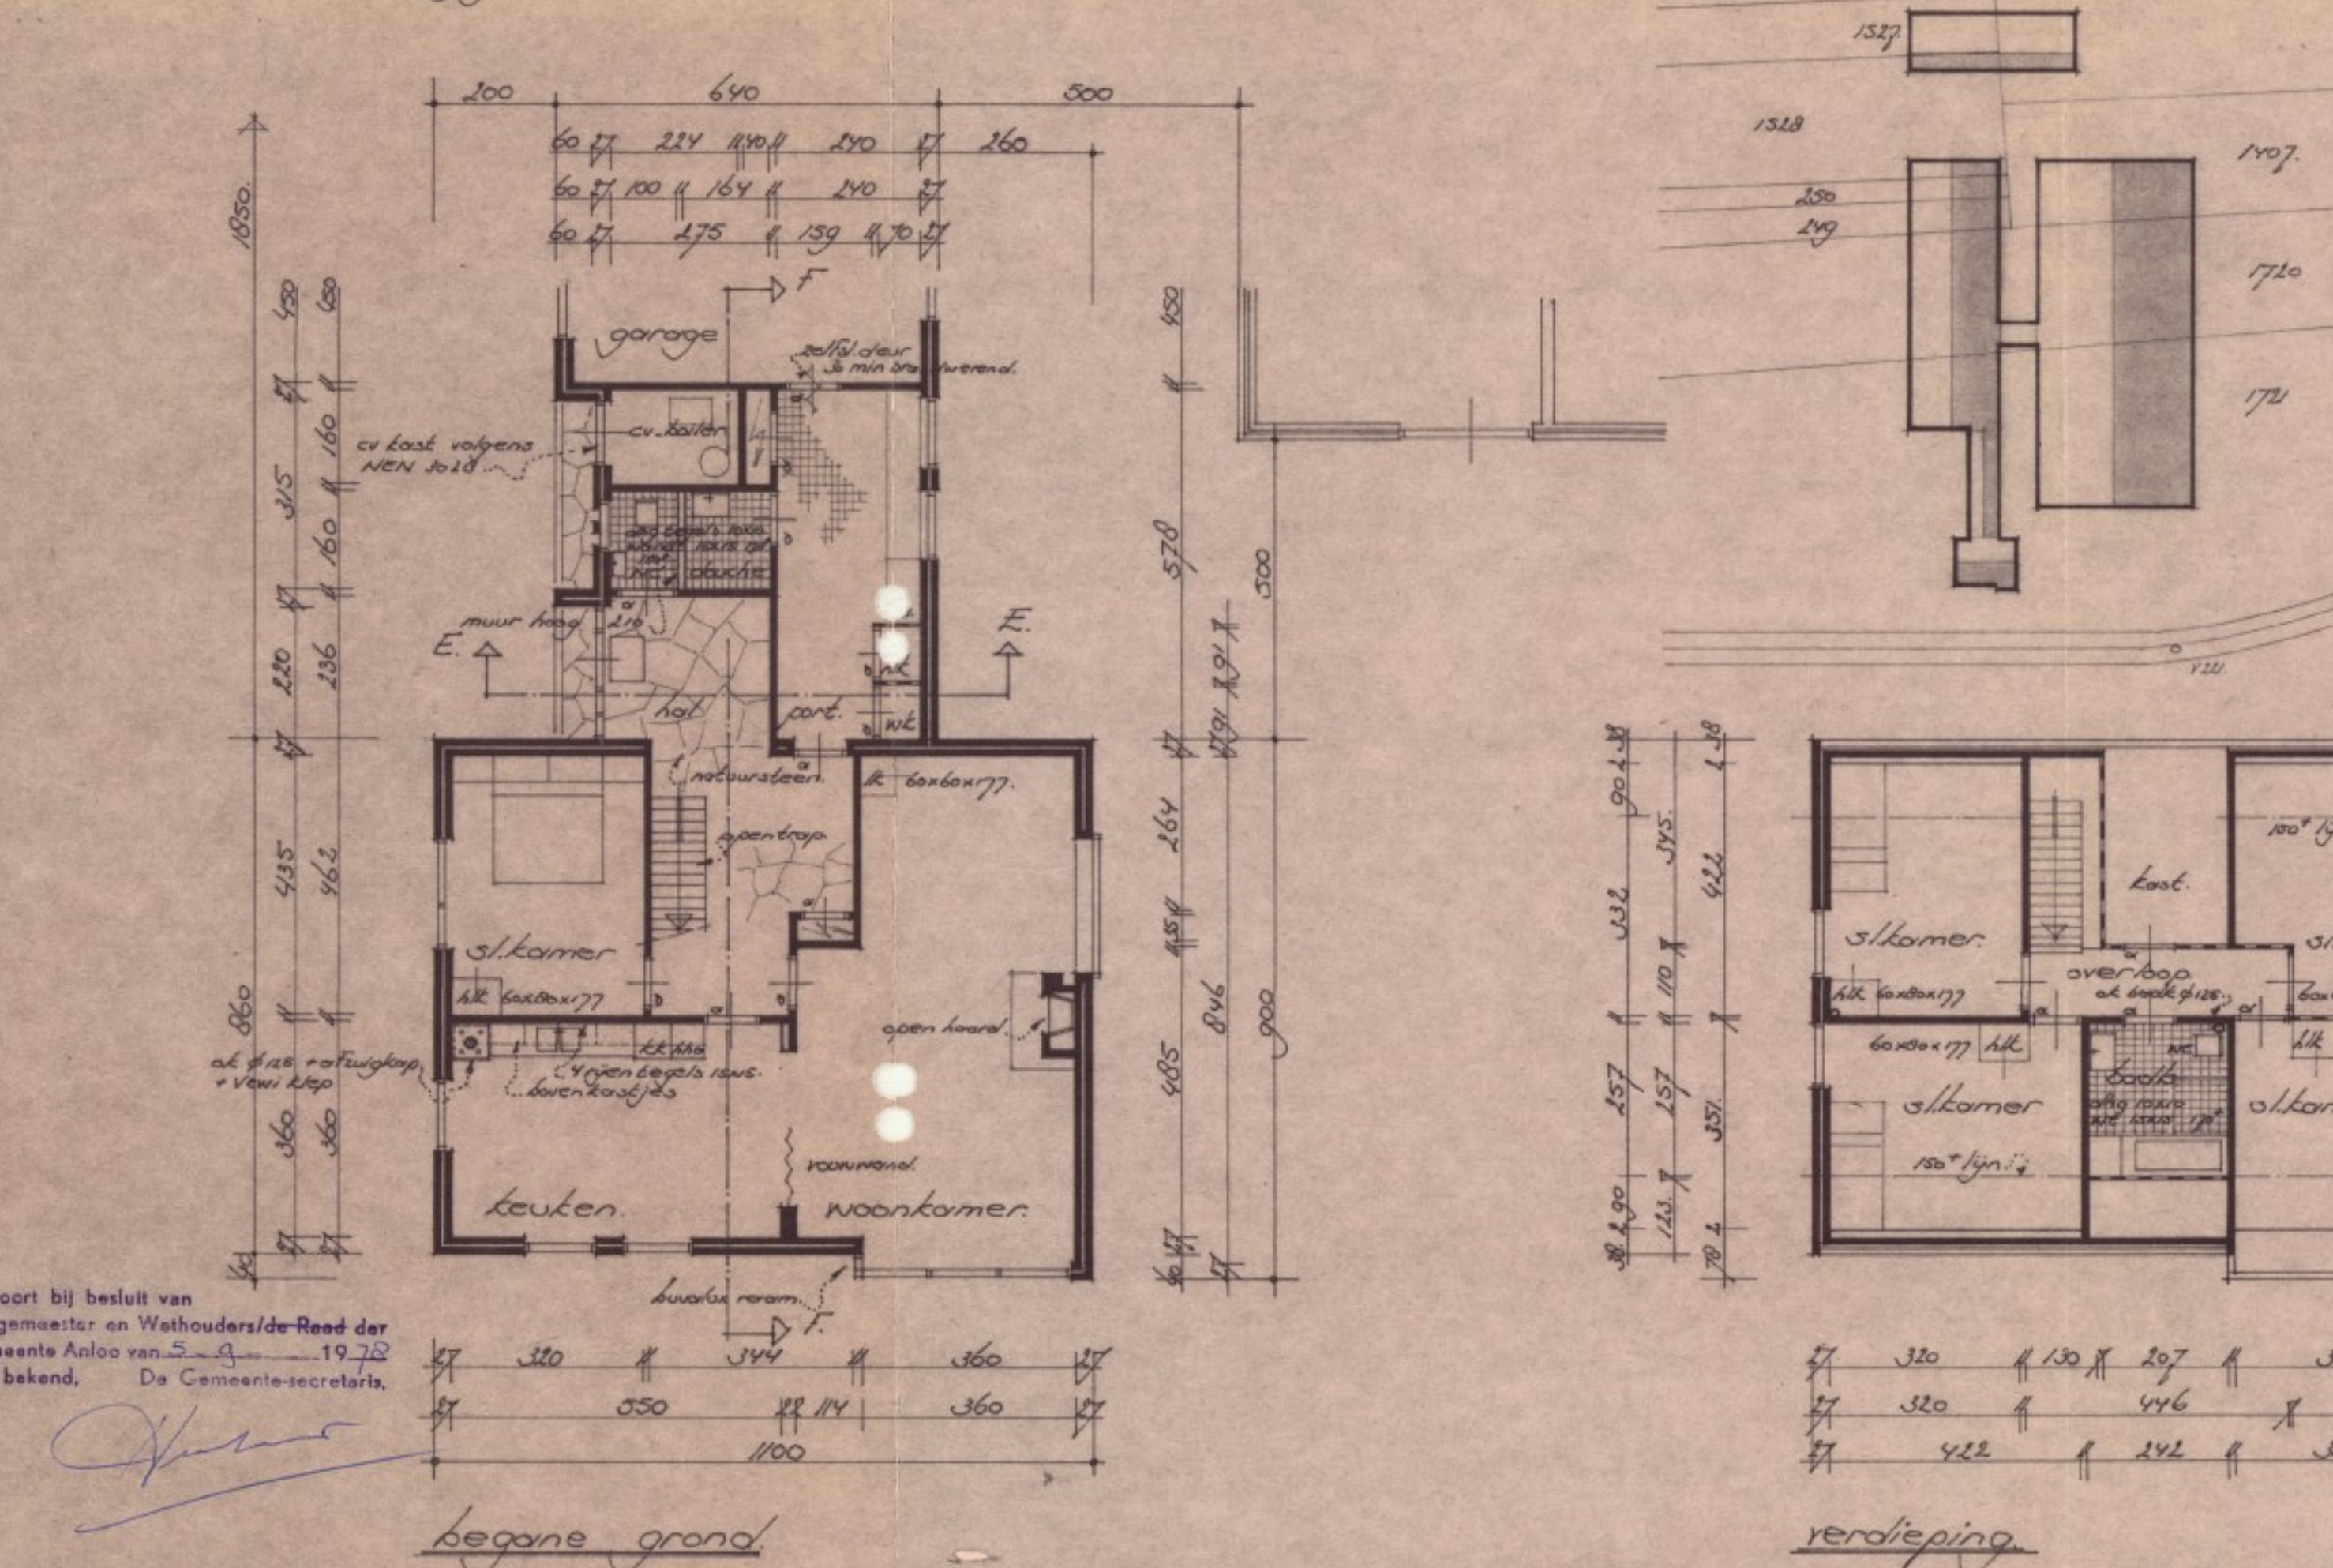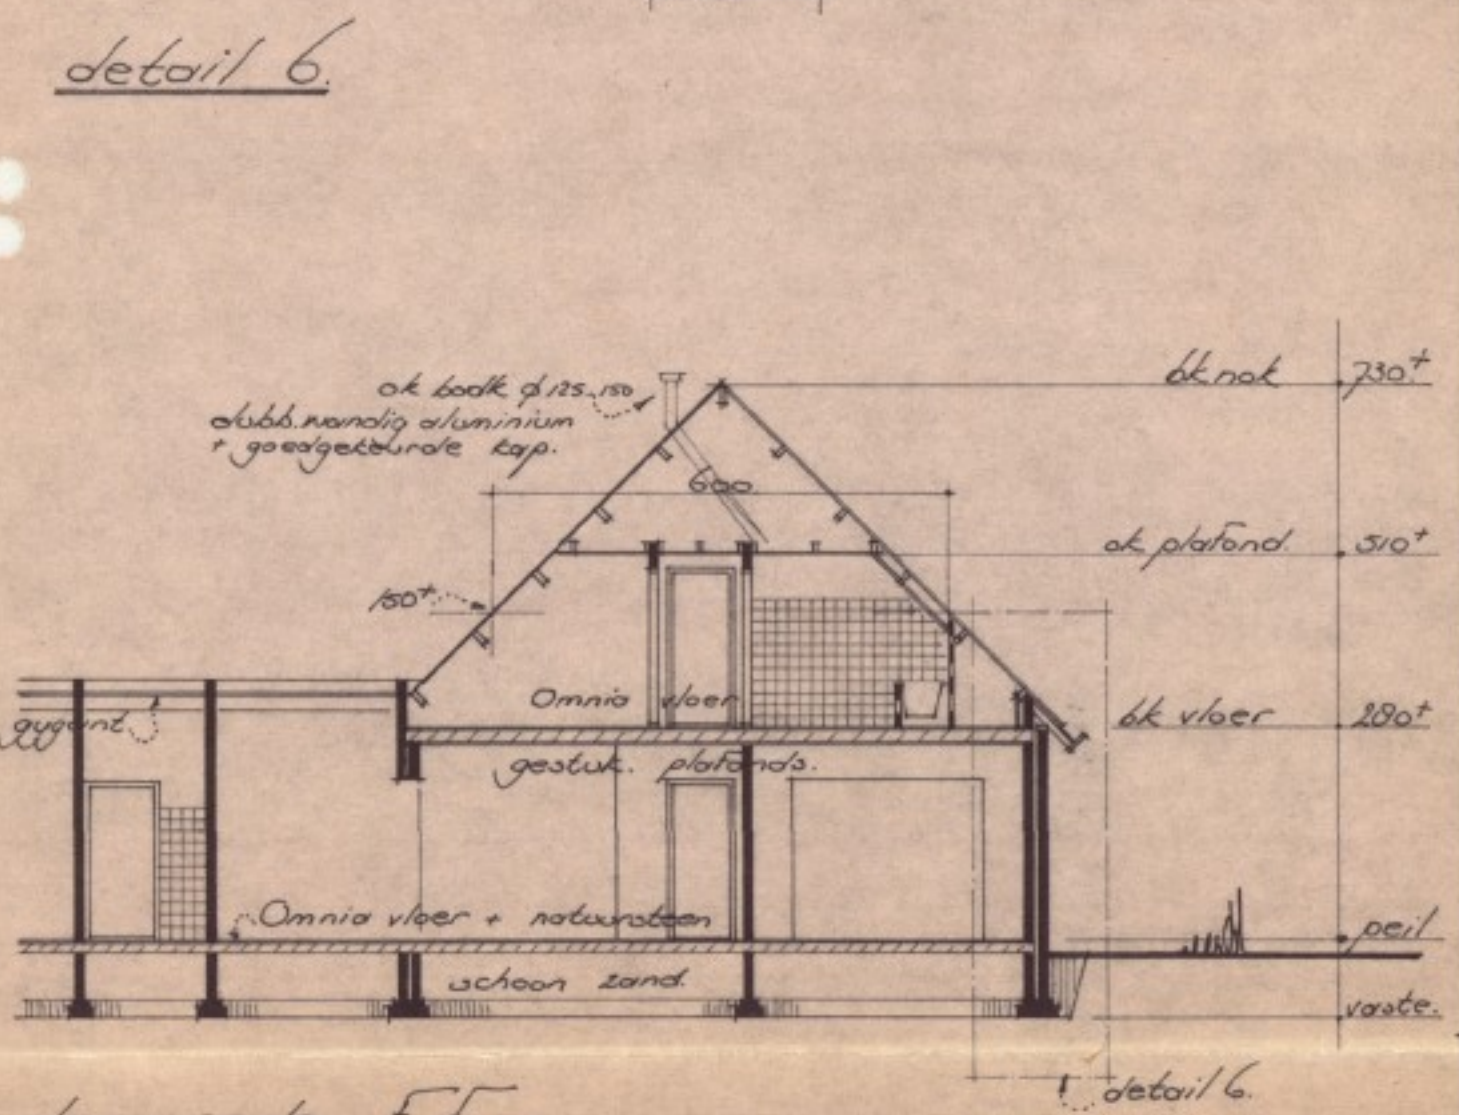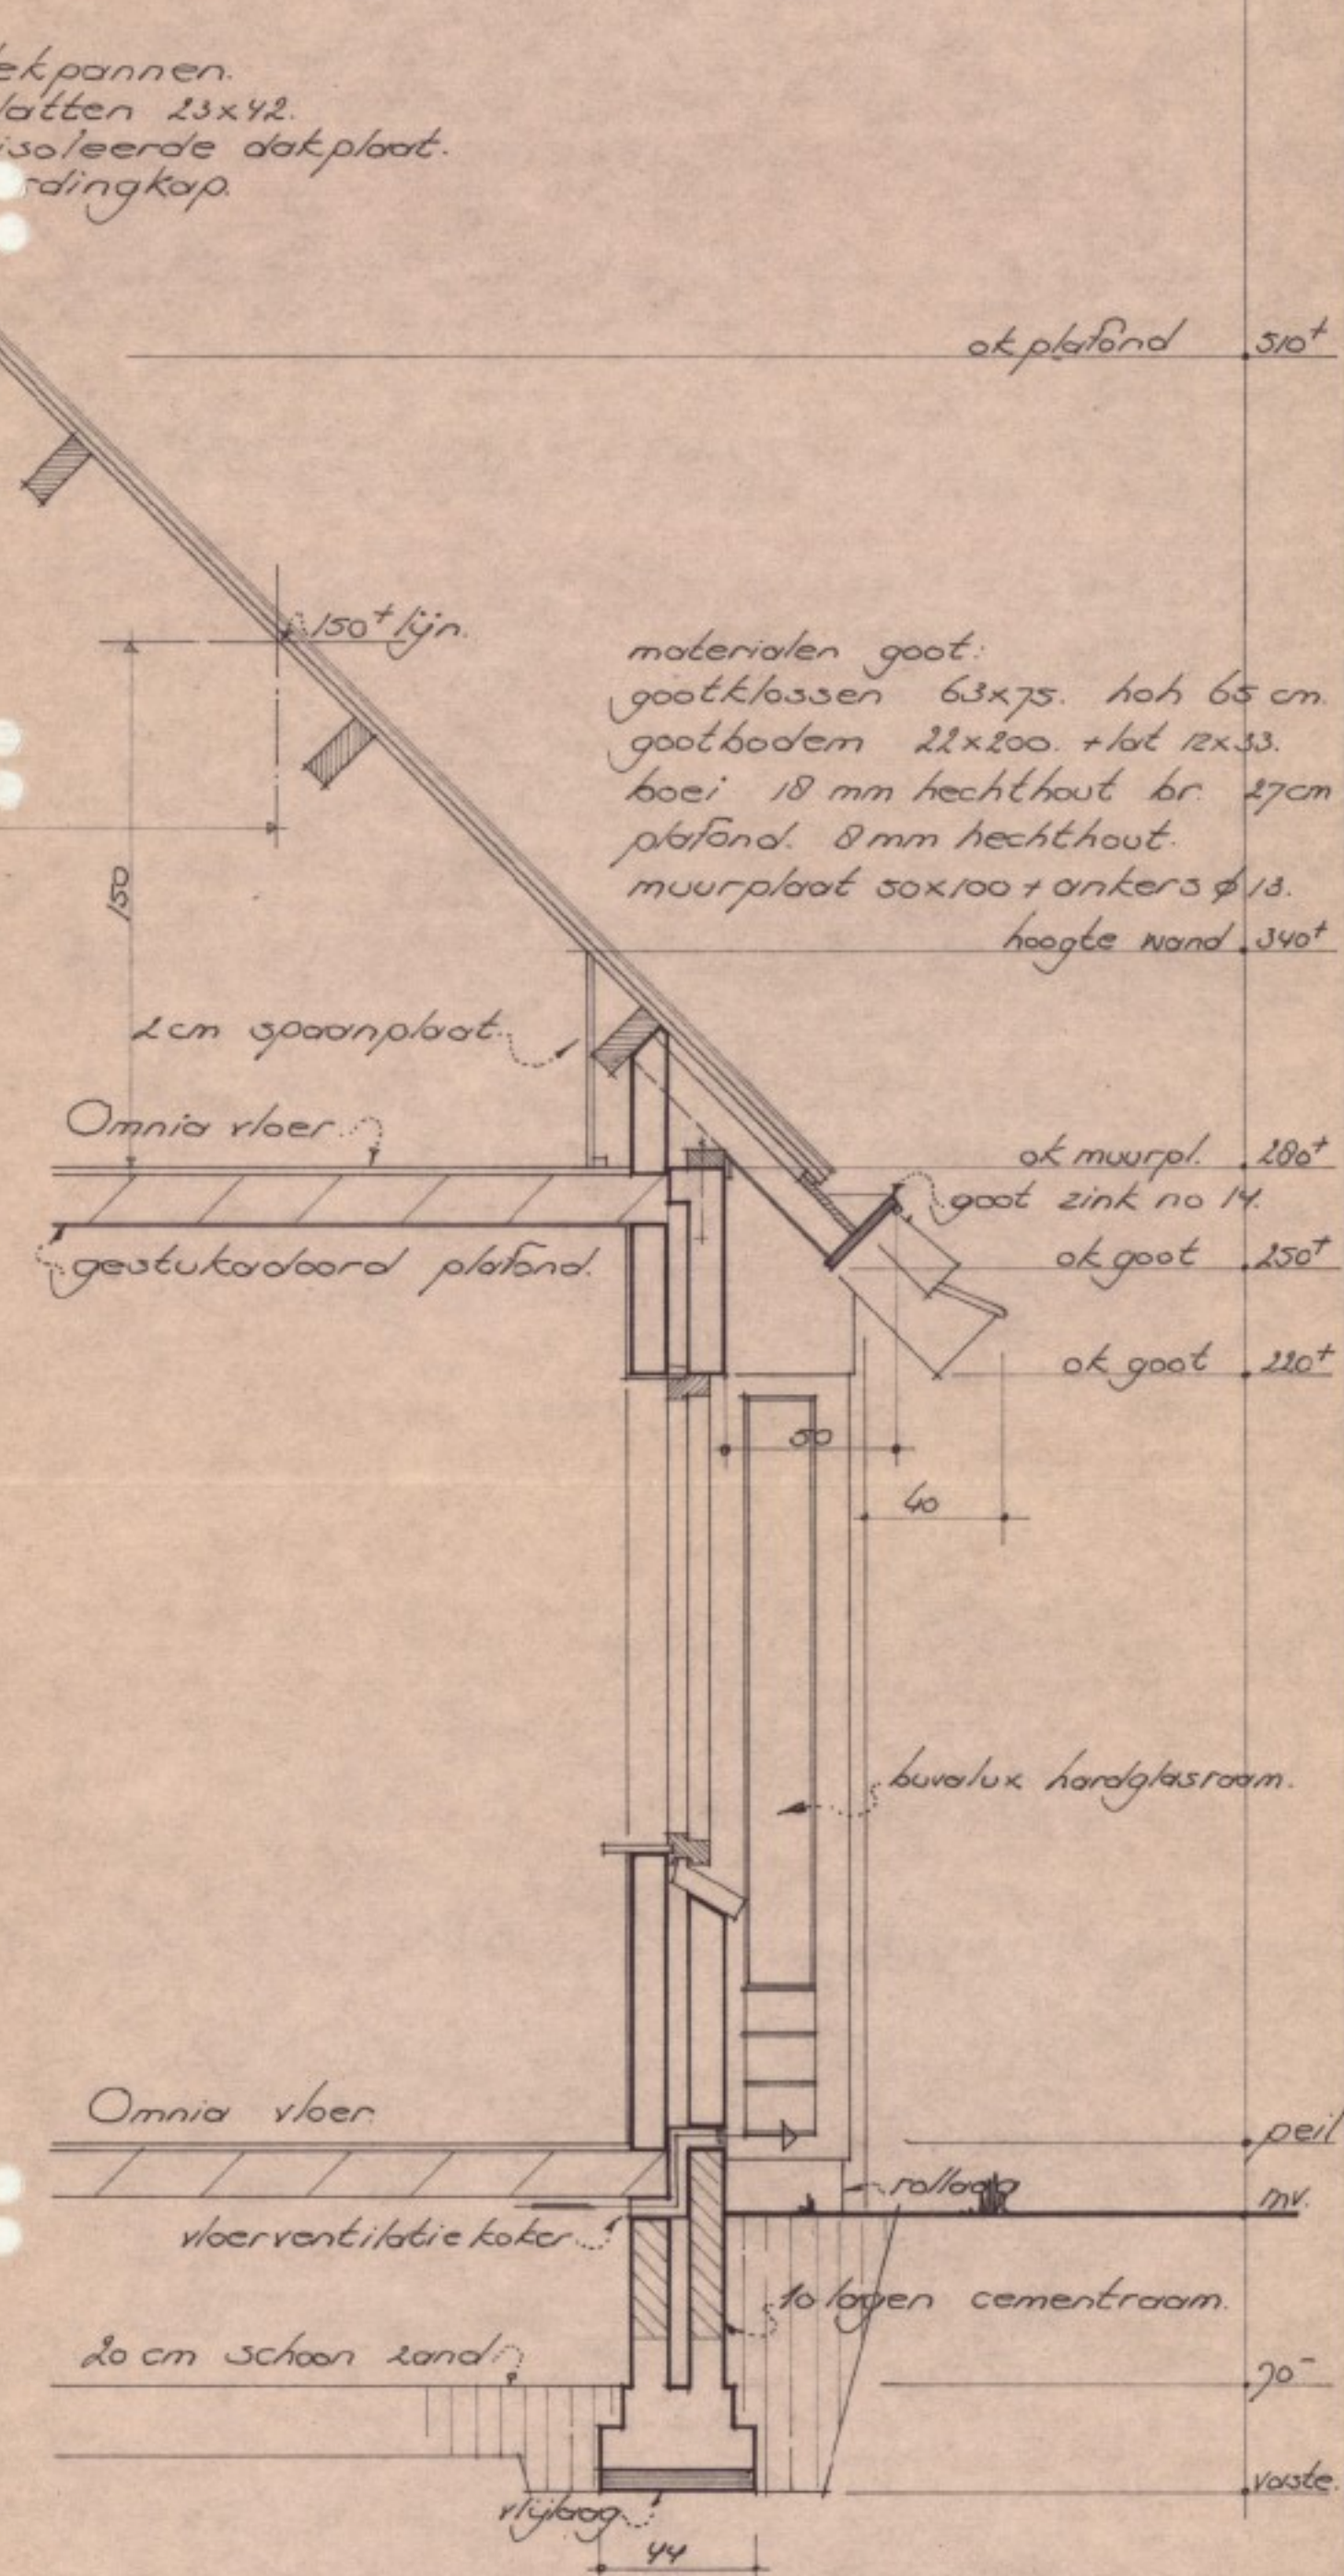
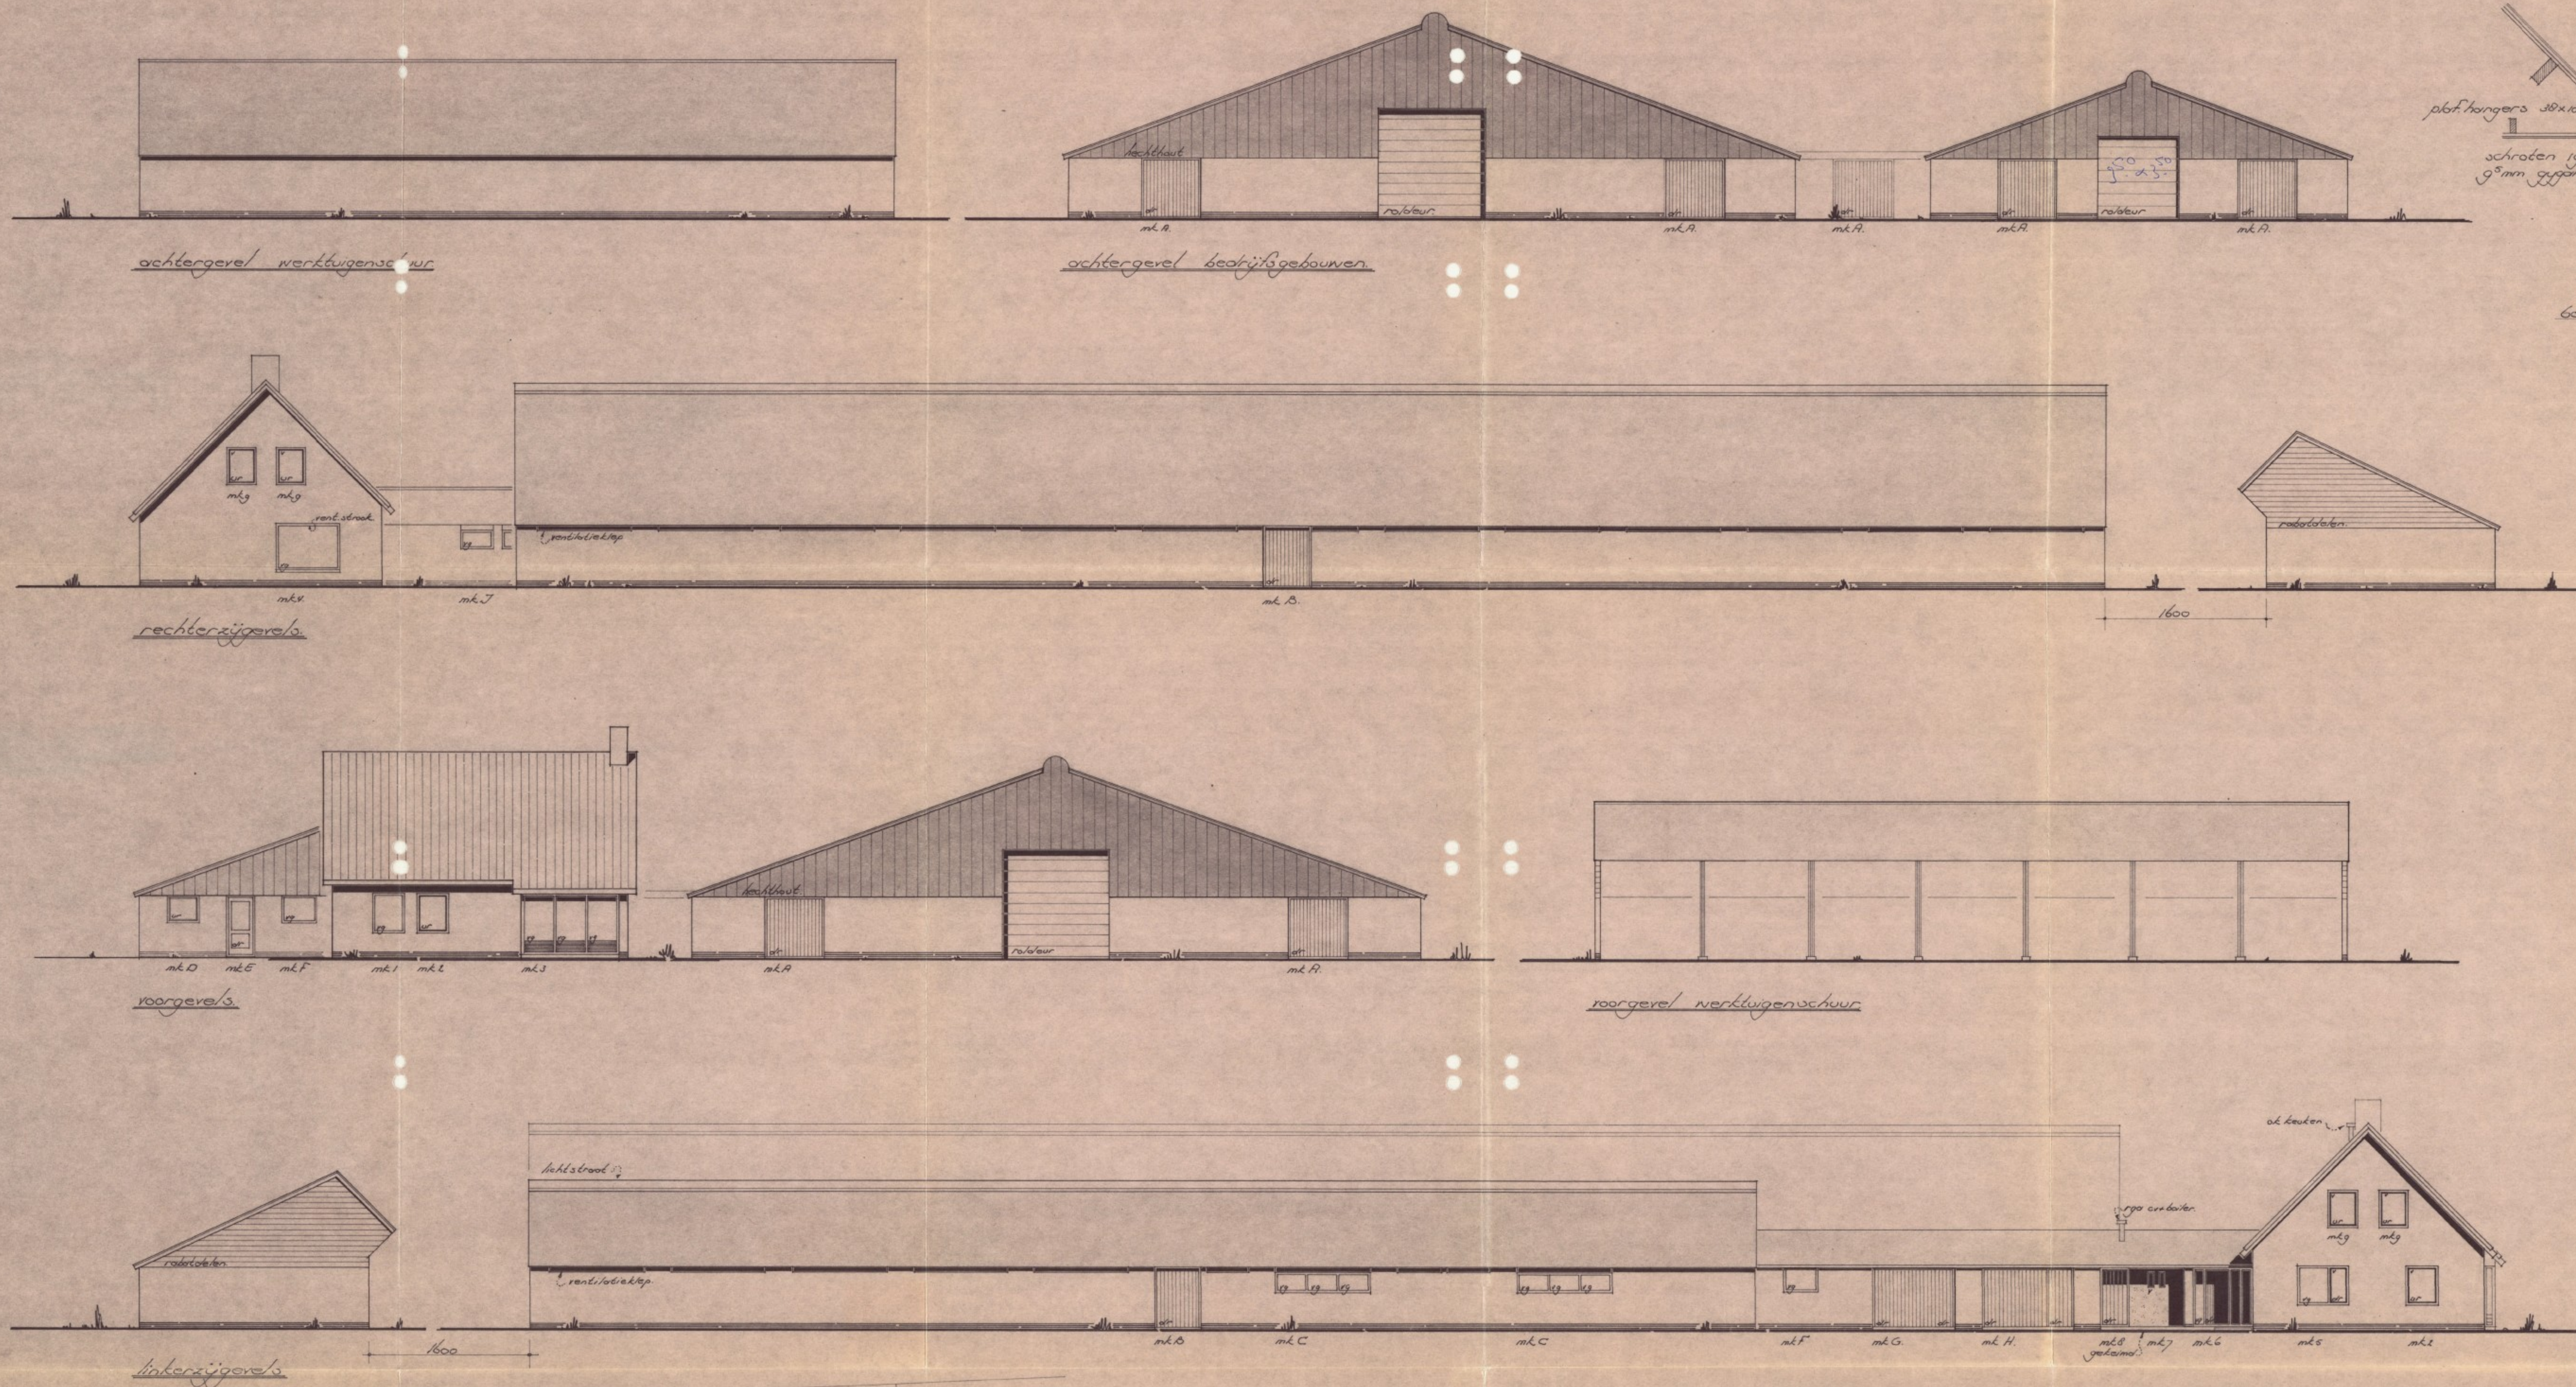


Behoort bij besluit van Burgemeester en Wethouders der Raad der gemeente Arnhem van 25-11-1922. Mij bekend, De Gemeentesecretaris.

school 1.100 - 20 abtun 10.3.78 61

bouwbedrijf P. van en 21

Vriesweg 2 Tynoparloo 0321-120

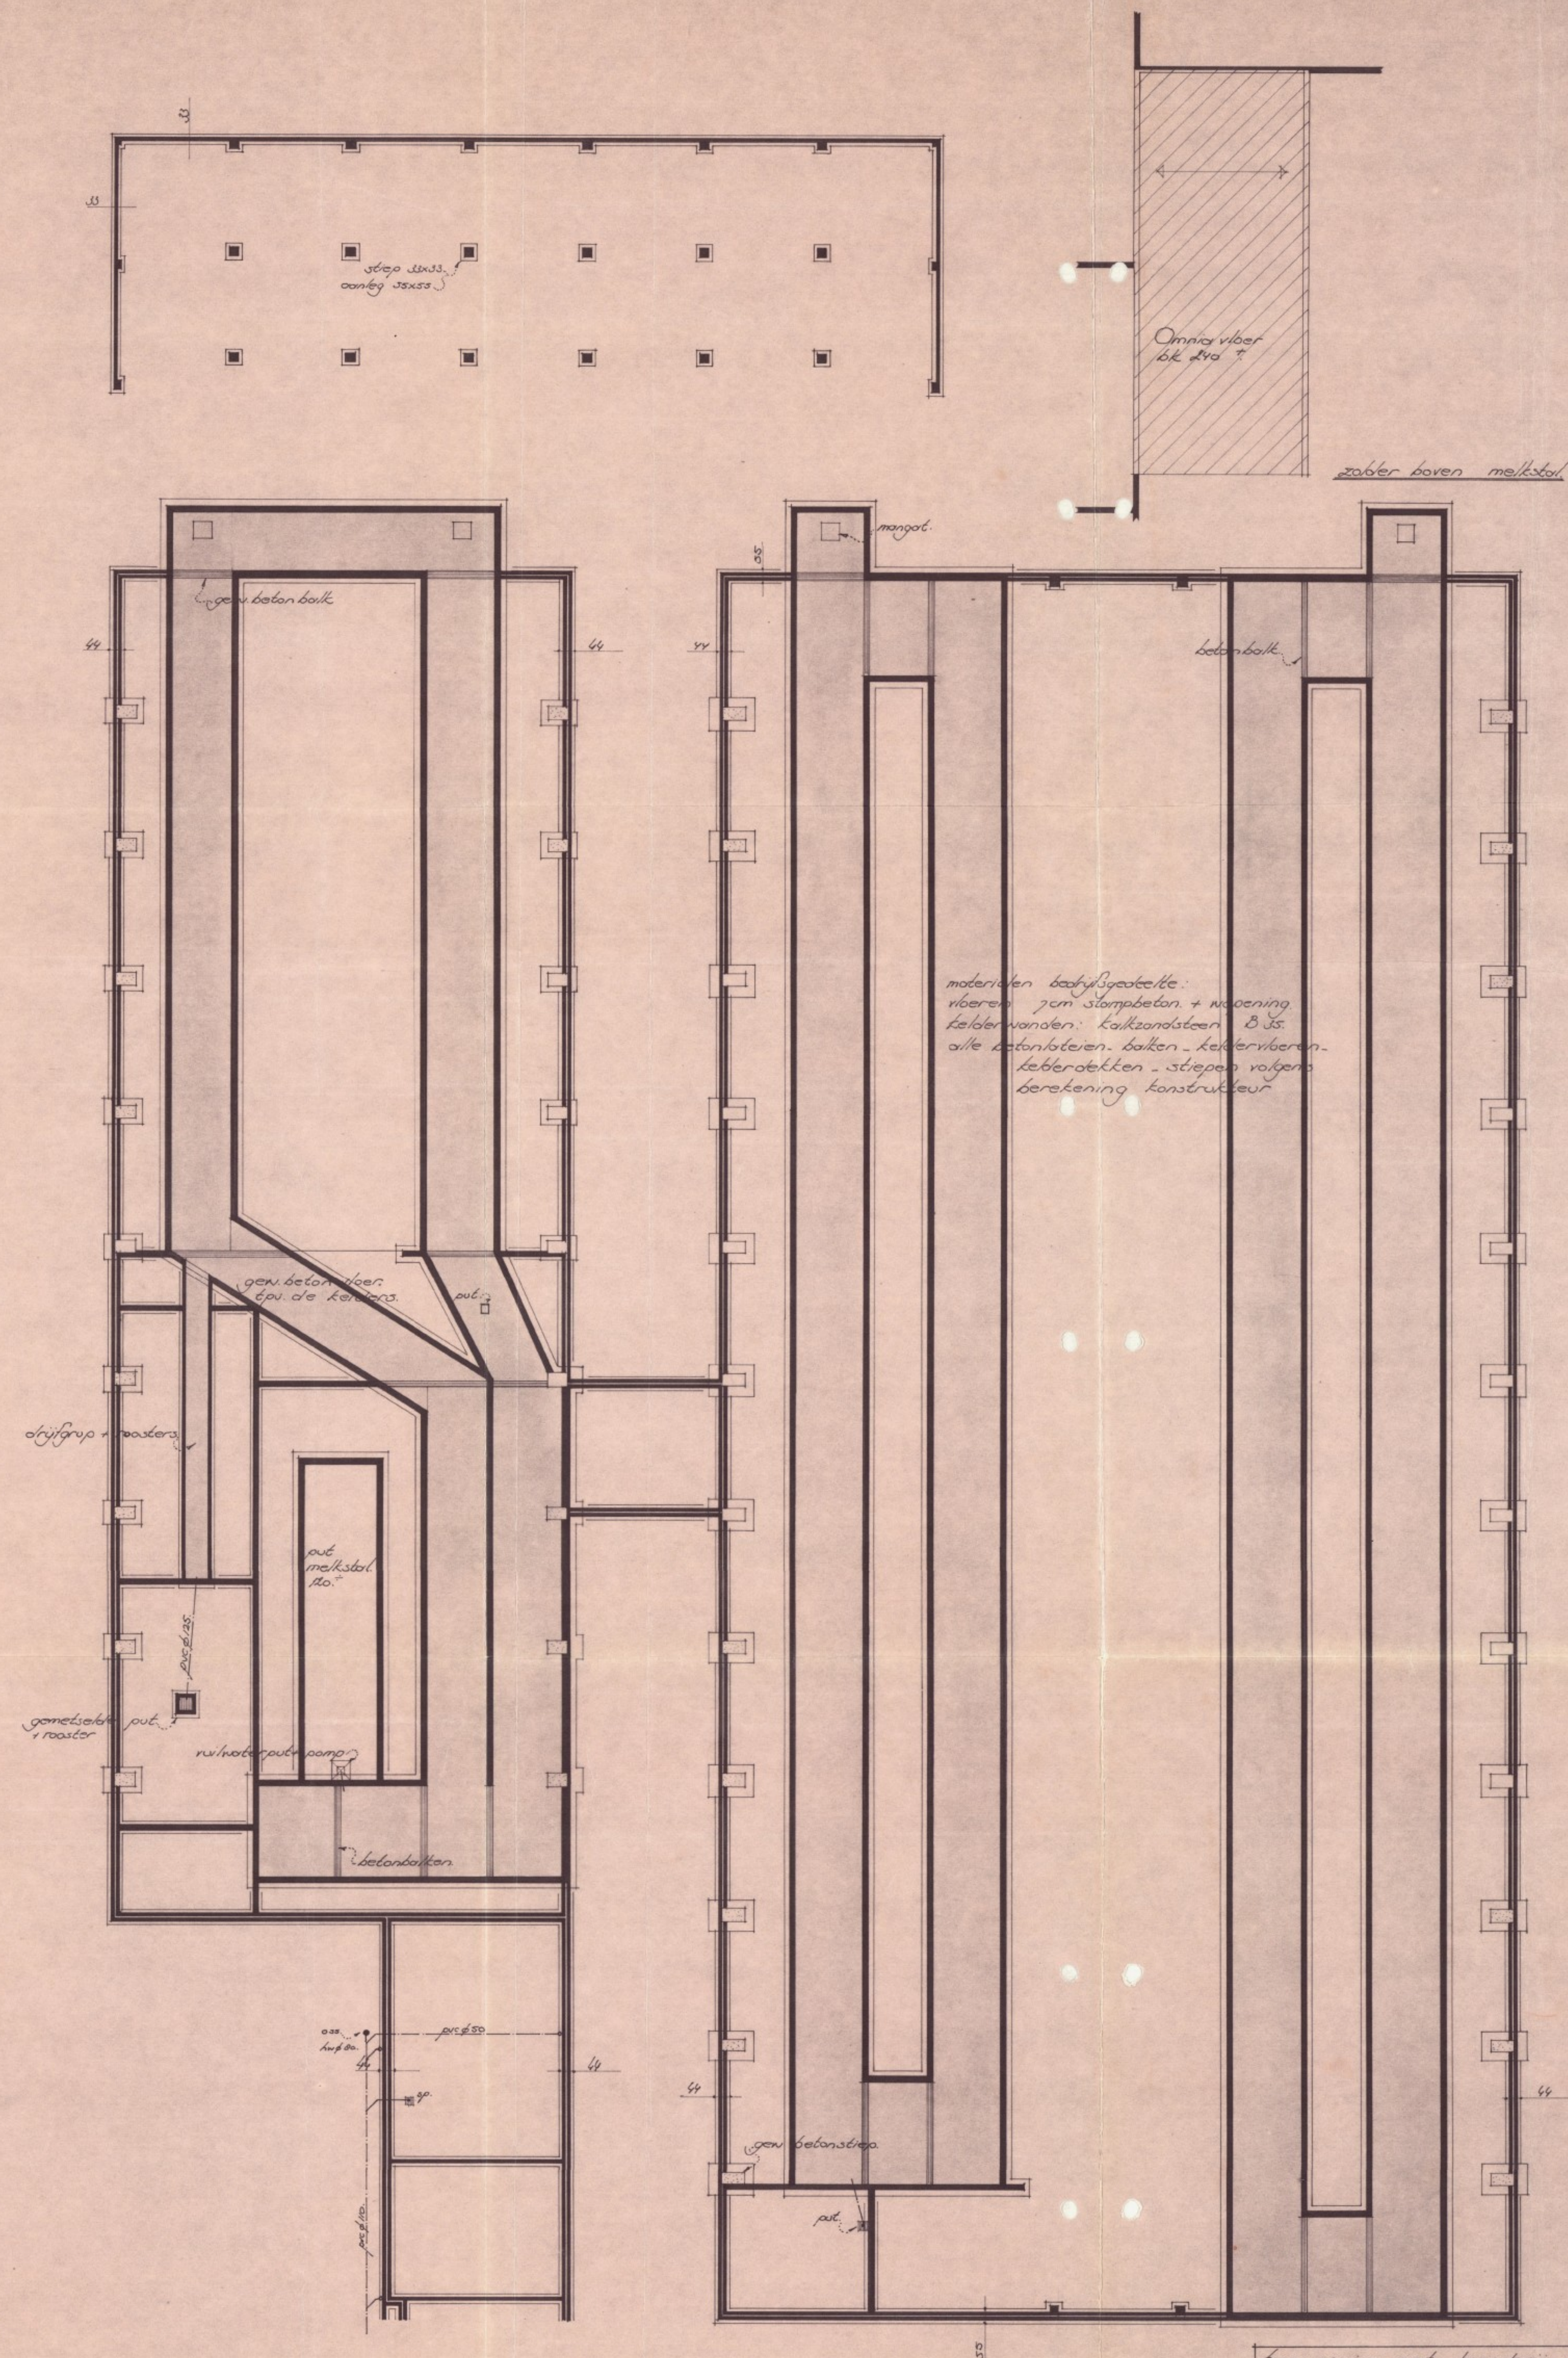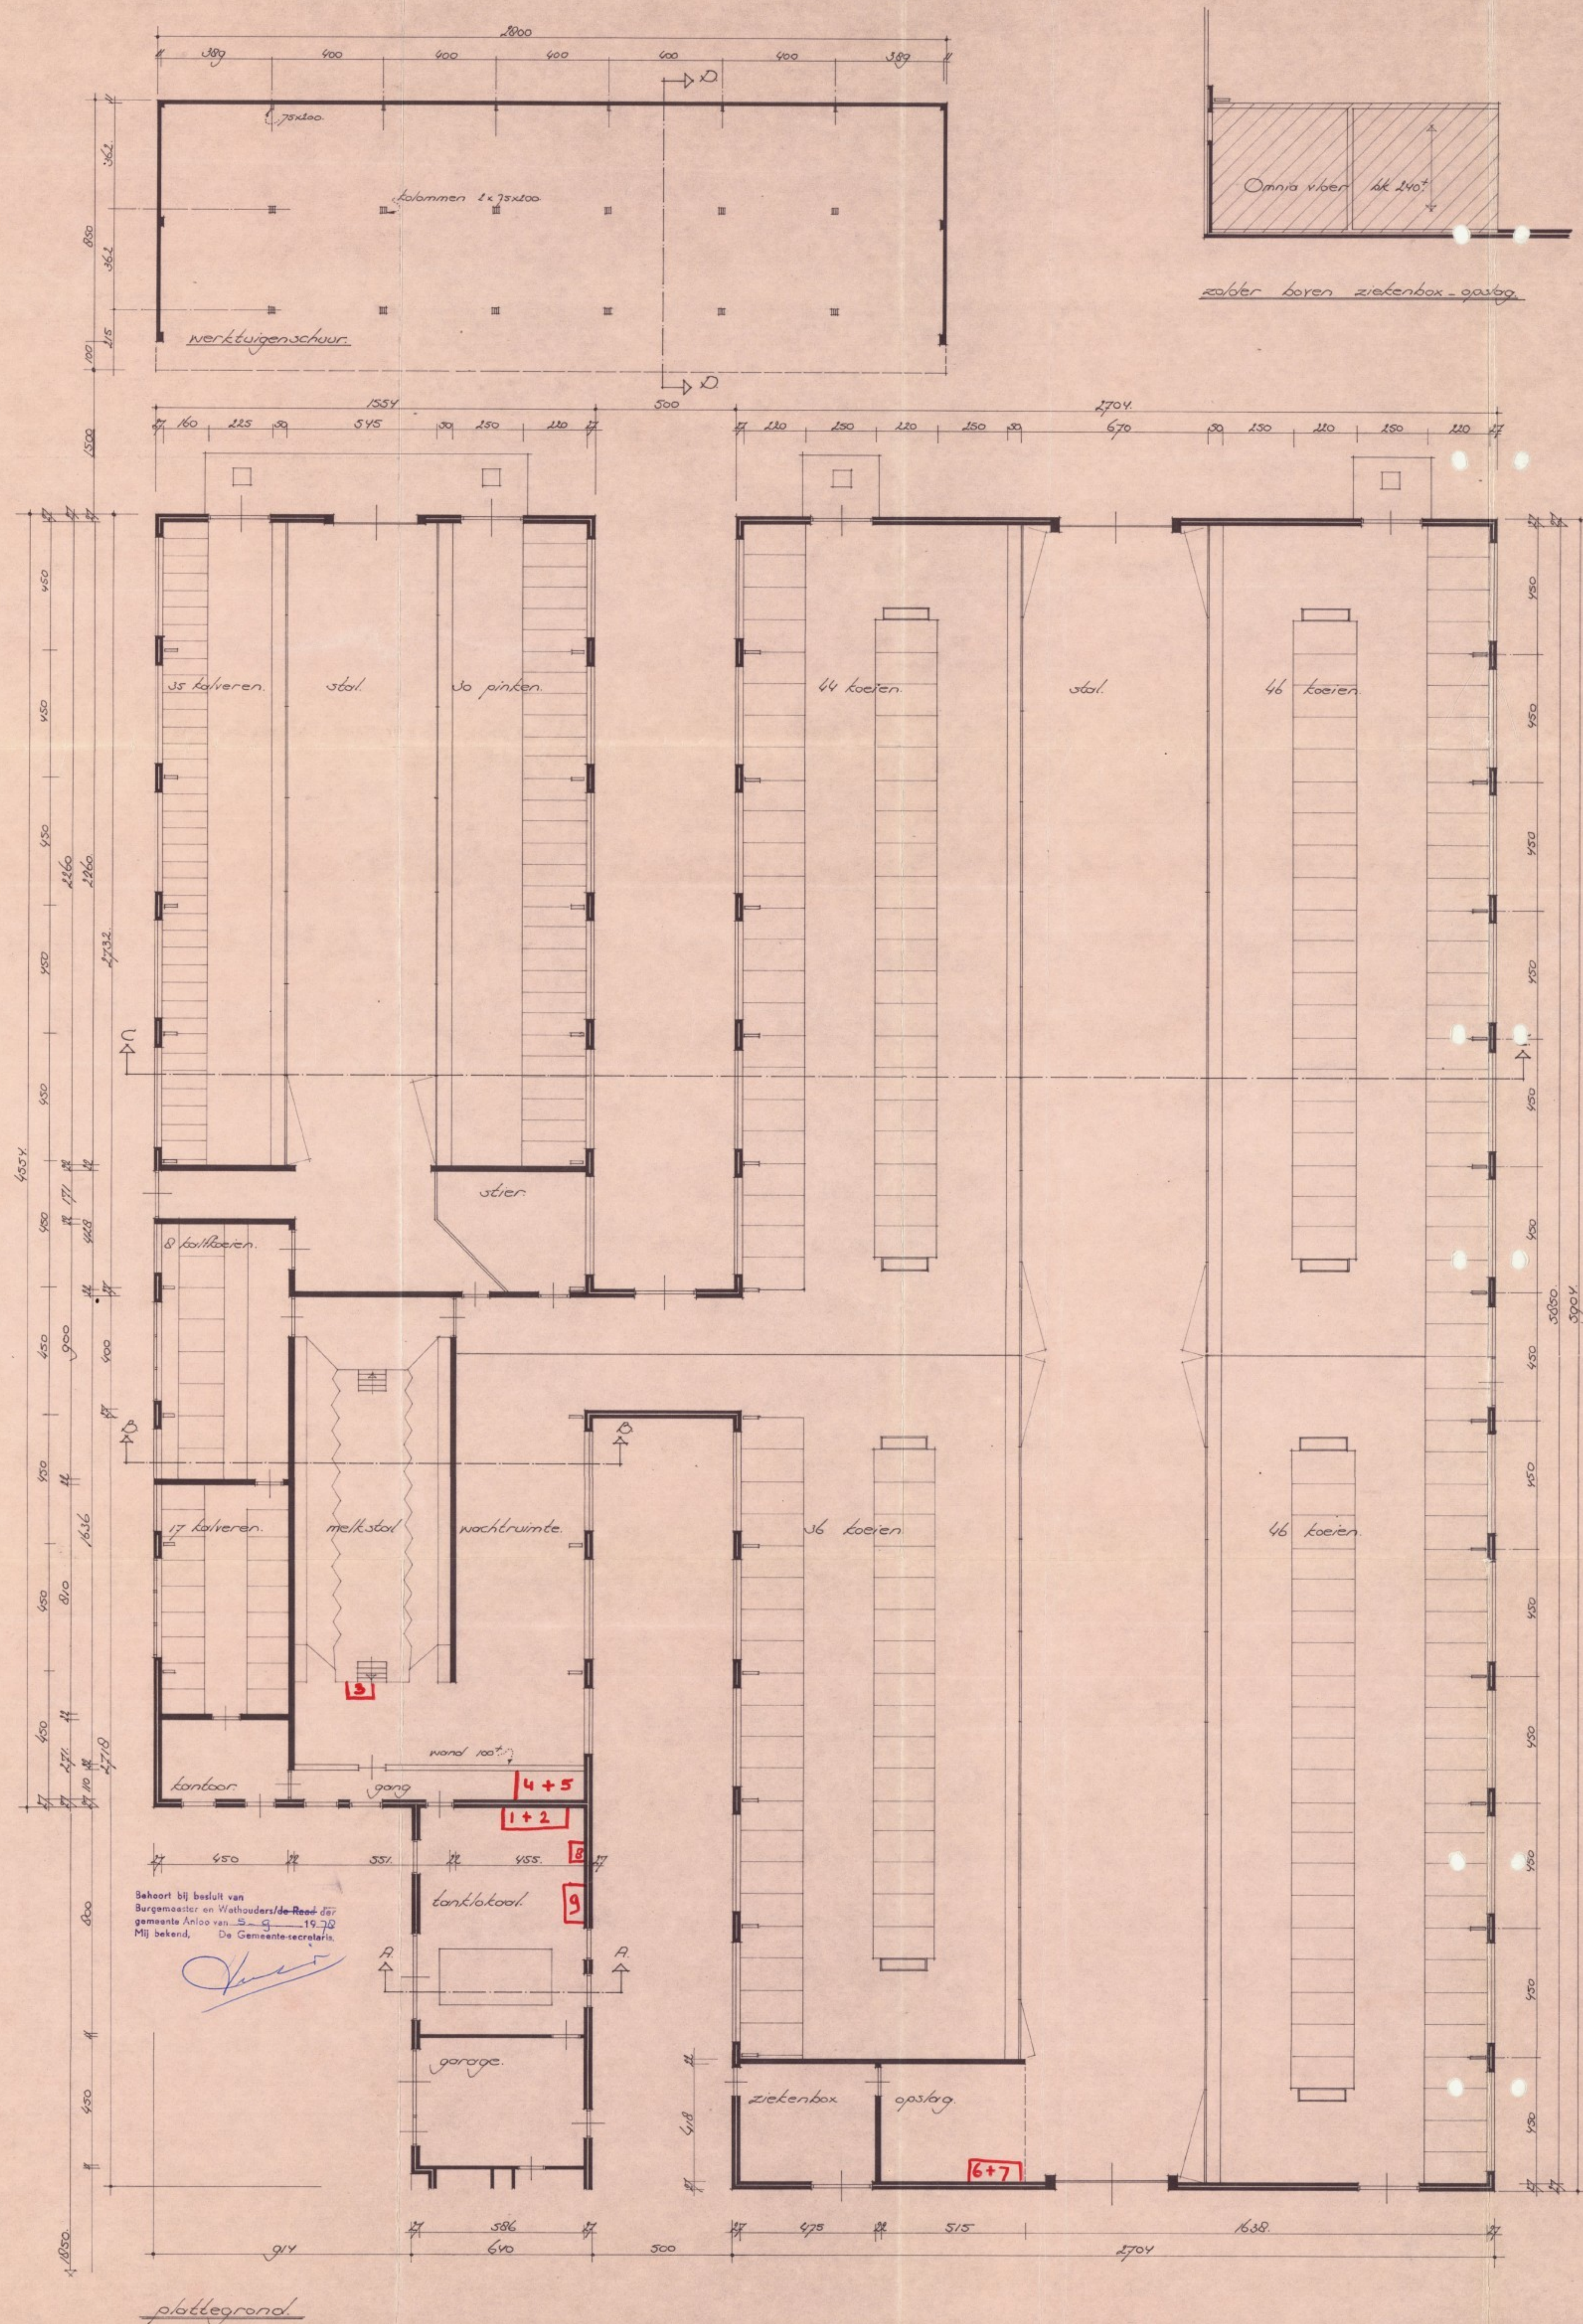

bouw woning met boerderij in het
 1ste plan te Drogen, nabij de heer
 [redacted]
 bestektekening bevestigingsakte
 school 1/100. [redacted] datum 7-3-78. bl 2
 bouwbedrijf Rong en zn
 Vrieserweg 2 Tynaarlo assen - 1210

~~III~~ 7098

1720

archief Schunberg

Wed. Boeloy Honoring
in Cons.
de Walden Army.

9910/781

1802

gemeente.

9904

1548

Waterschap de Oudemoersche Vaart
Bosveld / Sijts

3e.

171721

1 + under wet / 1 to spleen -

L02 III