


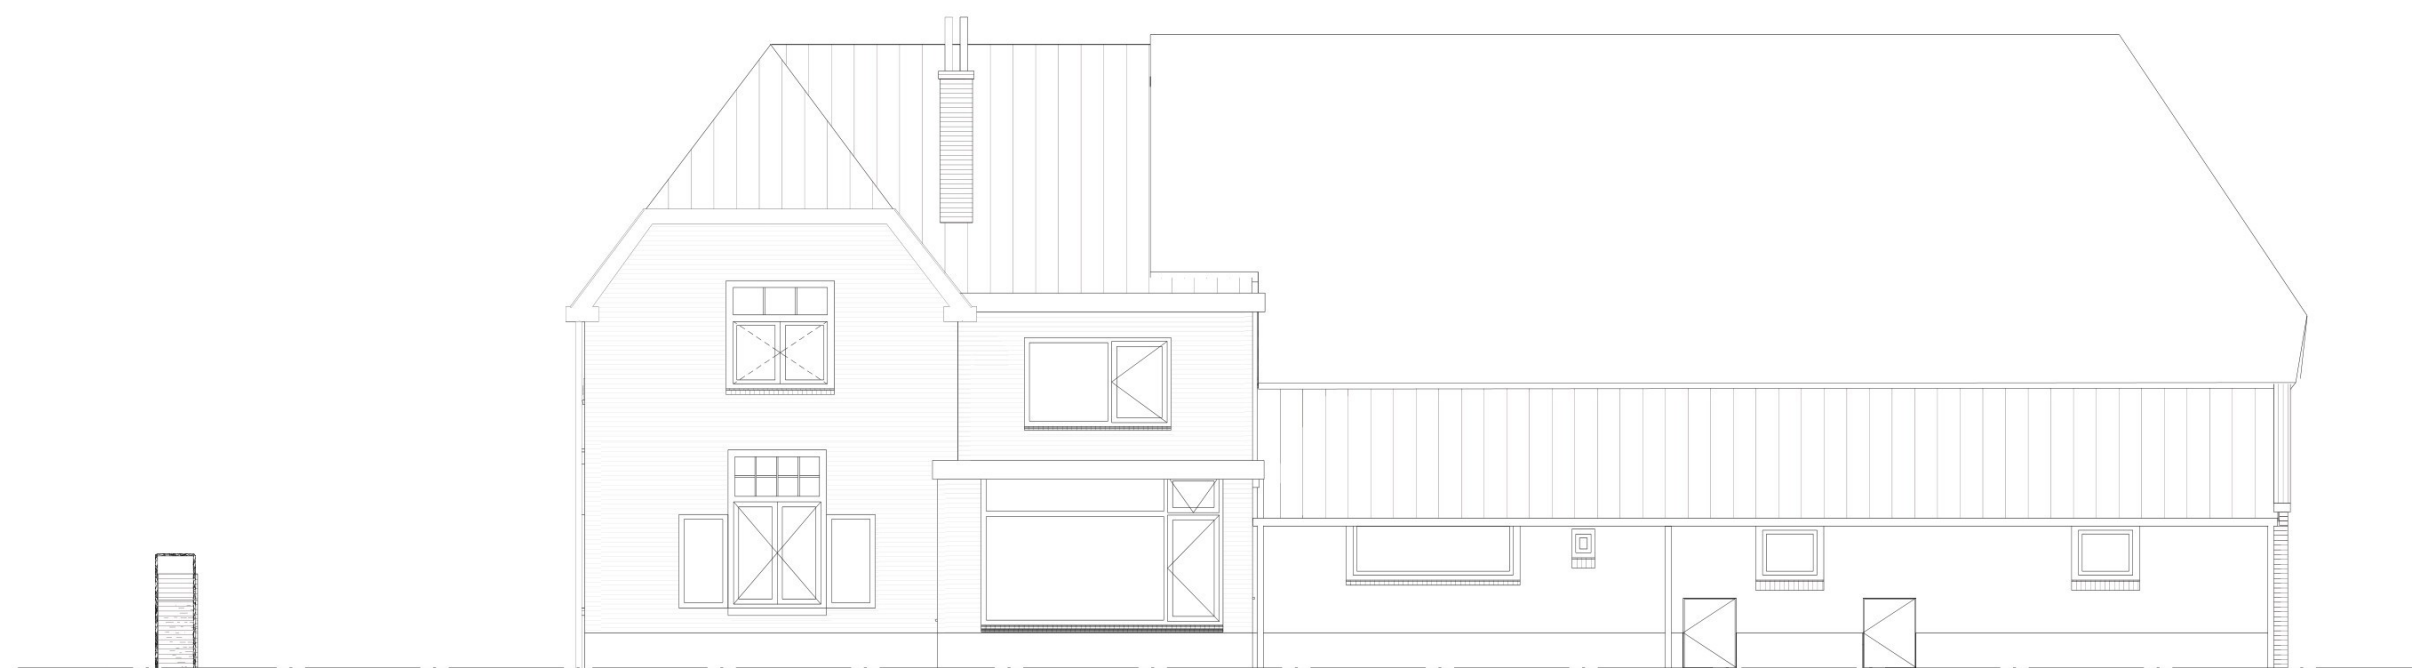

Zijgevel Links



Zijgevel Rechts

"DE VOSSENHOF"

Vossenhol 16,

6681DL Bemmelen

Zijgevels Boerderij Bestaand

1:100

13-08-2024