




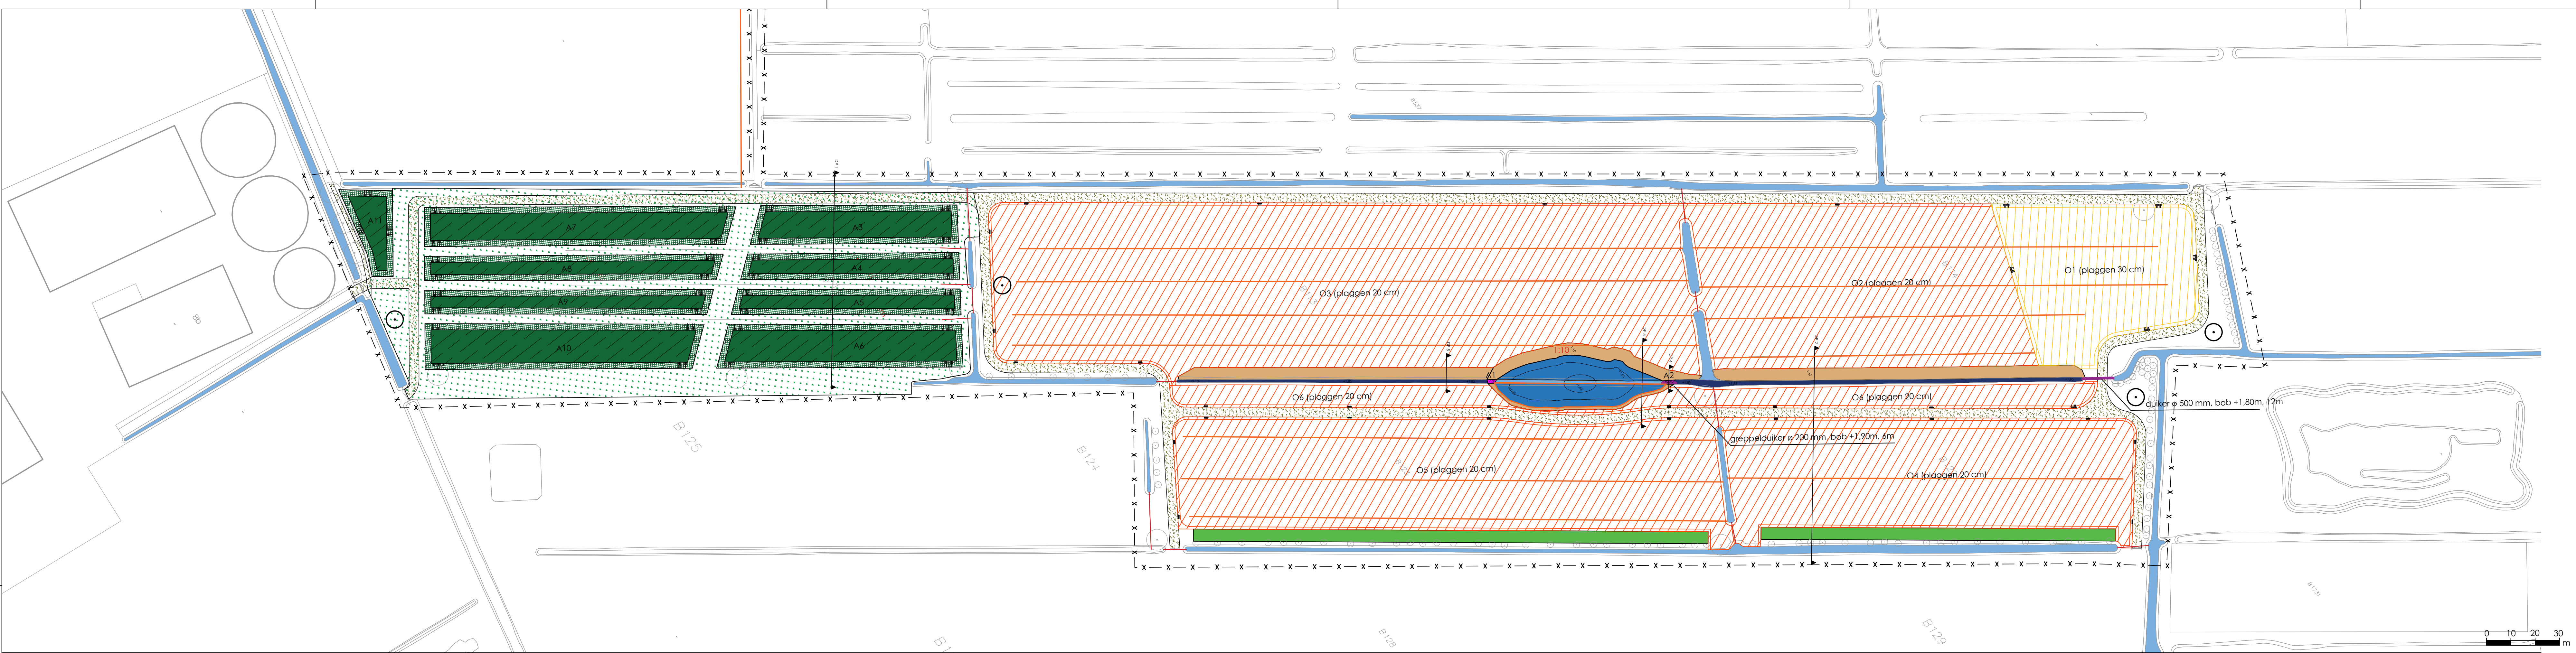


DP1

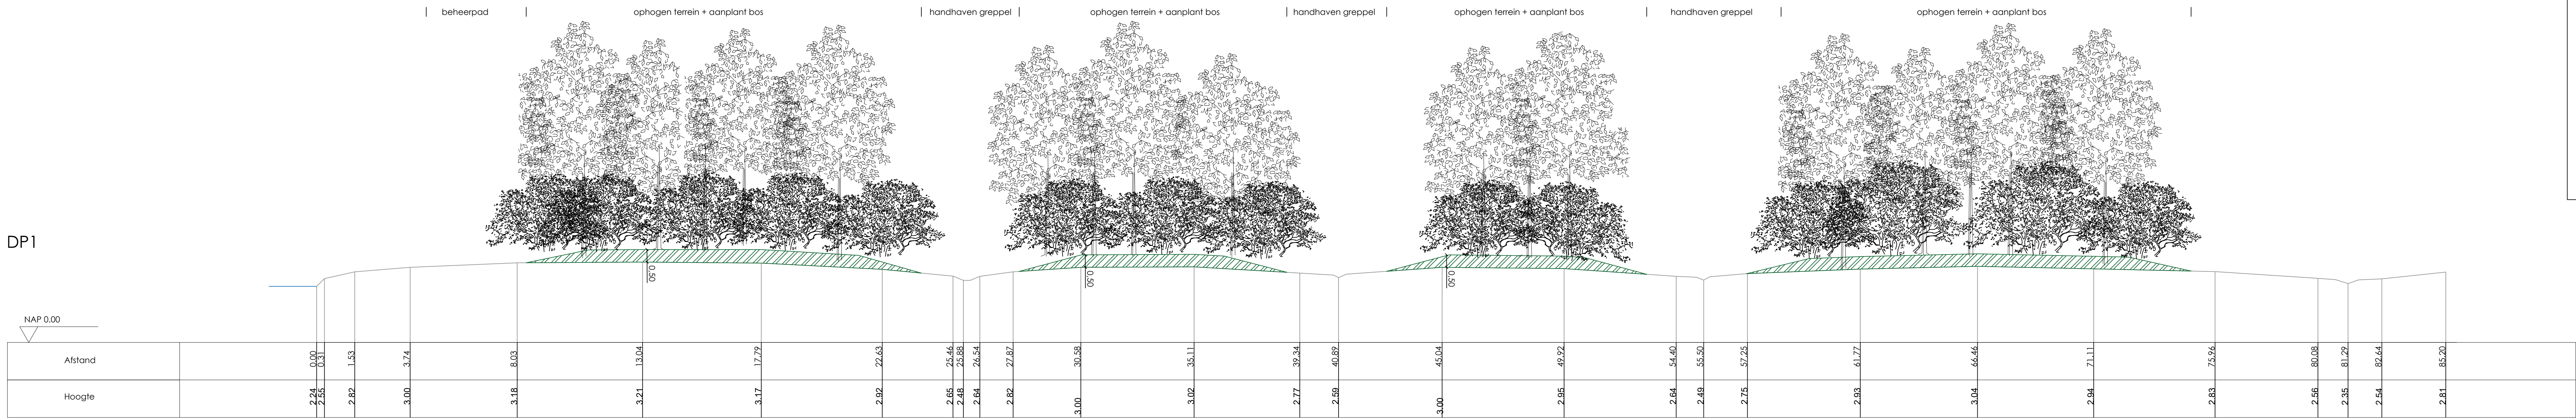


DP2

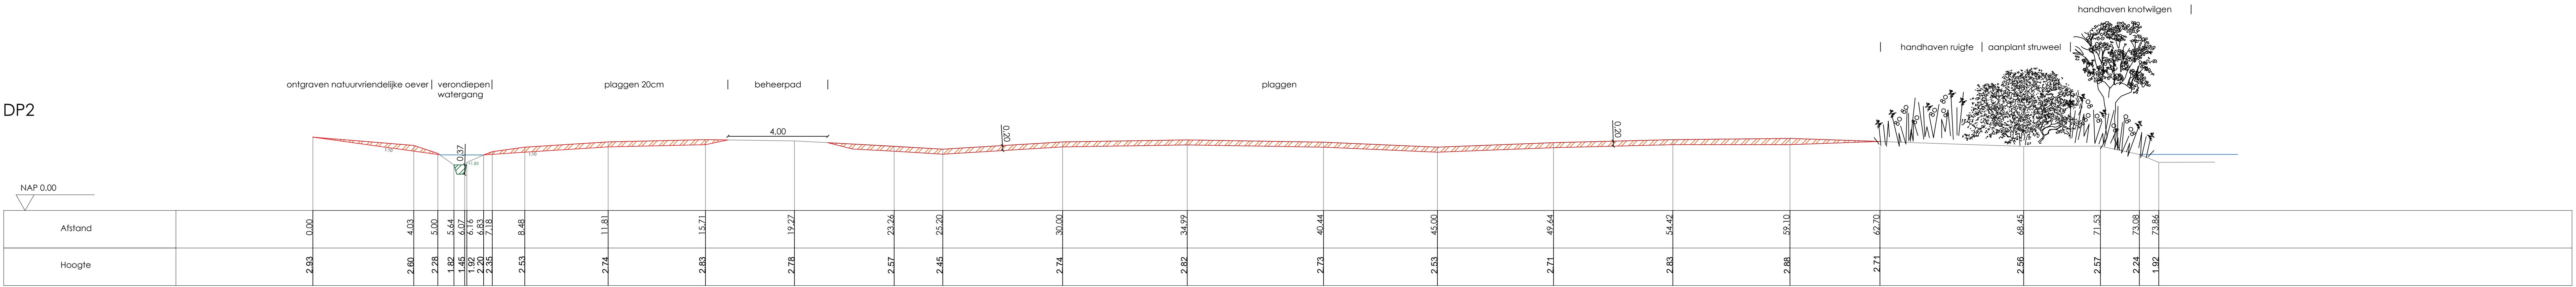


DP3

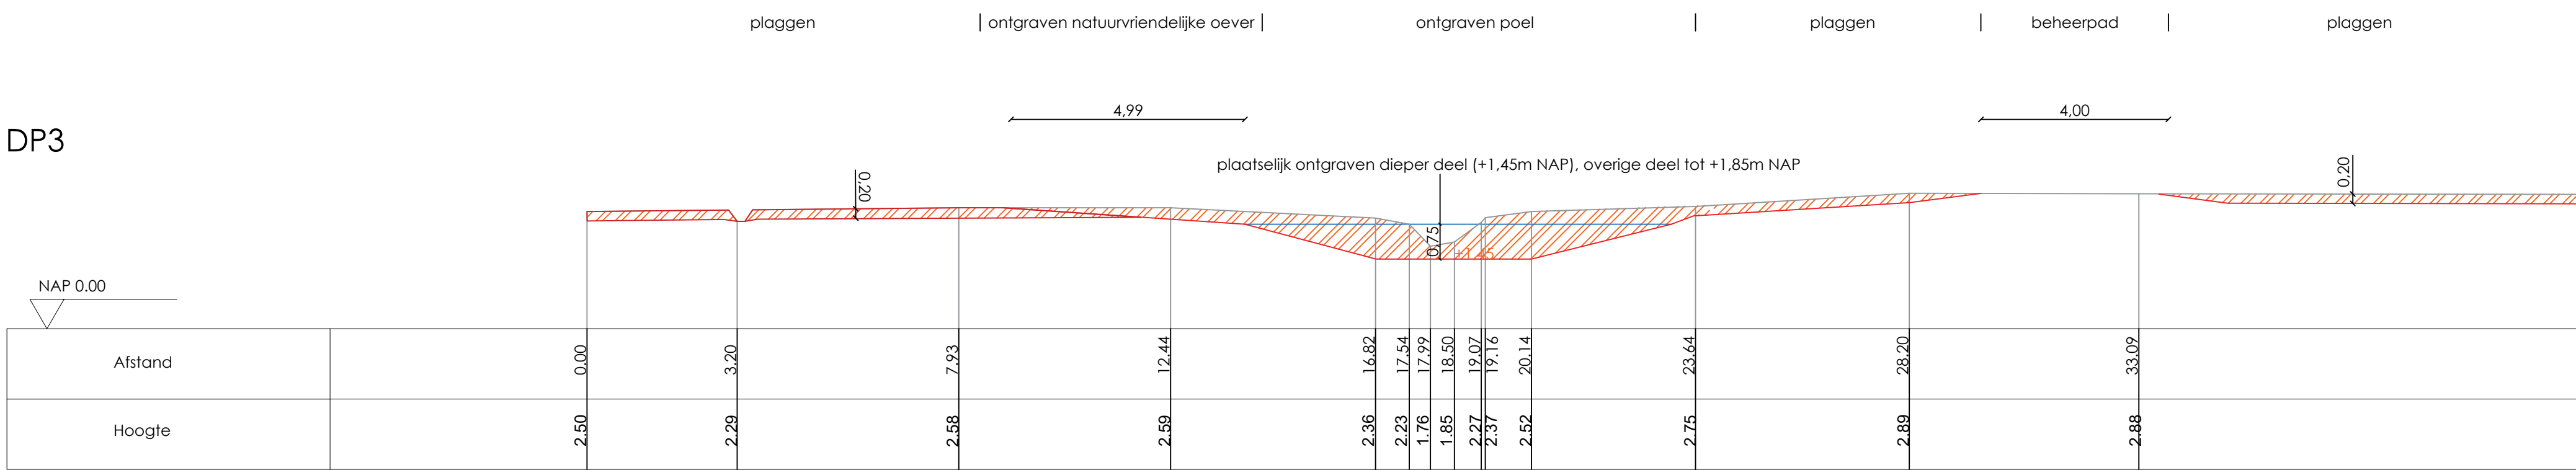

DP5

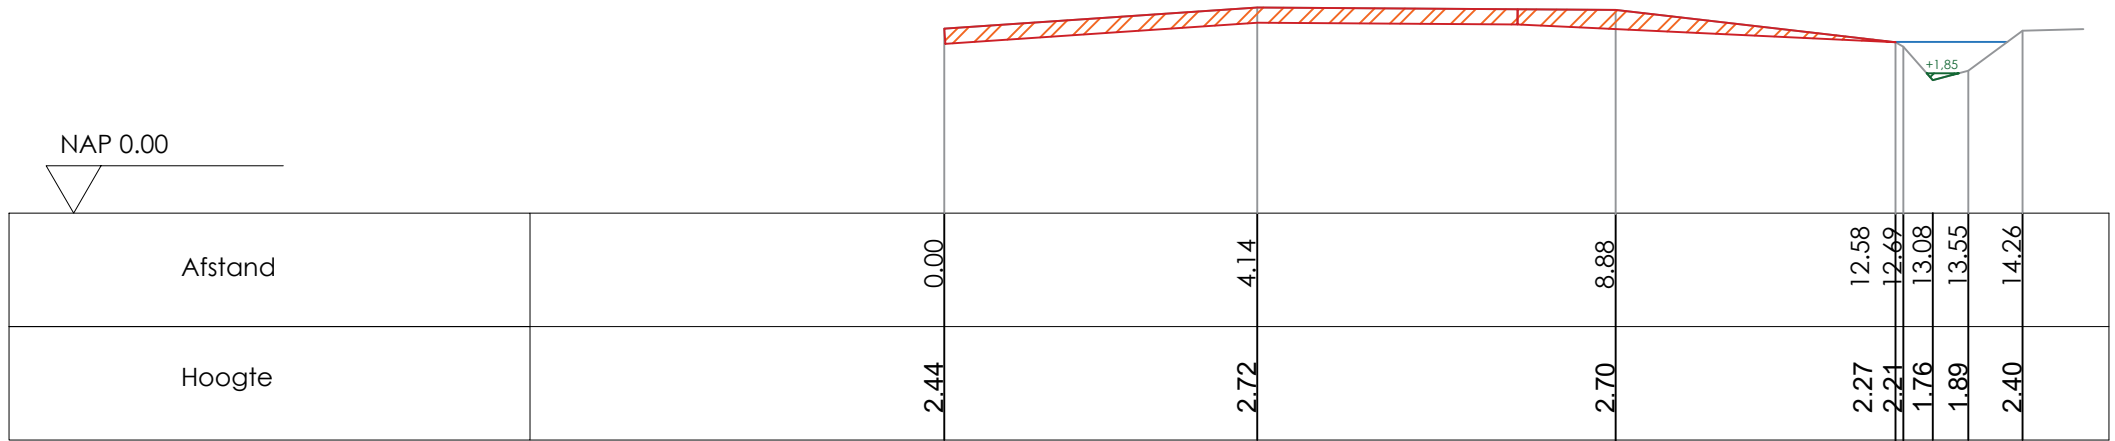

DP4

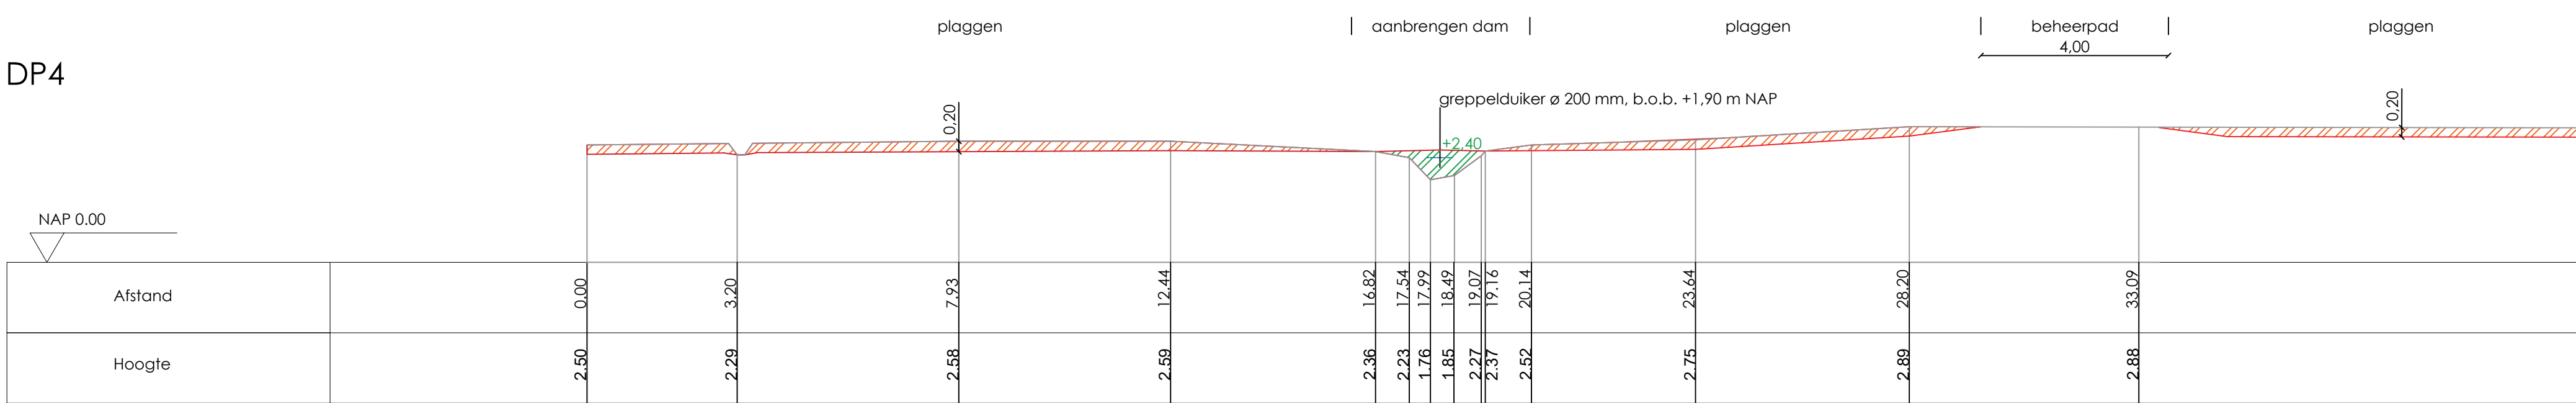

alle hoogten in meters t.o.v. NAP

Wijz.	Omschrijving	Datum	Gek.	Gec.
1				
2				
3				

Opdrachtgever: Provincie Utrecht

School: 1:1.000

Formaat: A0

Tekenaar: JWM

Besluit van de raad: 1/1

Project: 24066

Tekst: UT1

Status: DEFINITIEF

Adviesburo R.I.E.T

Ruimtelijke Inrichting en Techniek

Burg. v.d. Weijerstraat 80
3961 EX Bunnik
Tel: (0383) 657 06 56
Website: www.adviesburoriet.nl
Email: info@adviesburoriet.nl

