
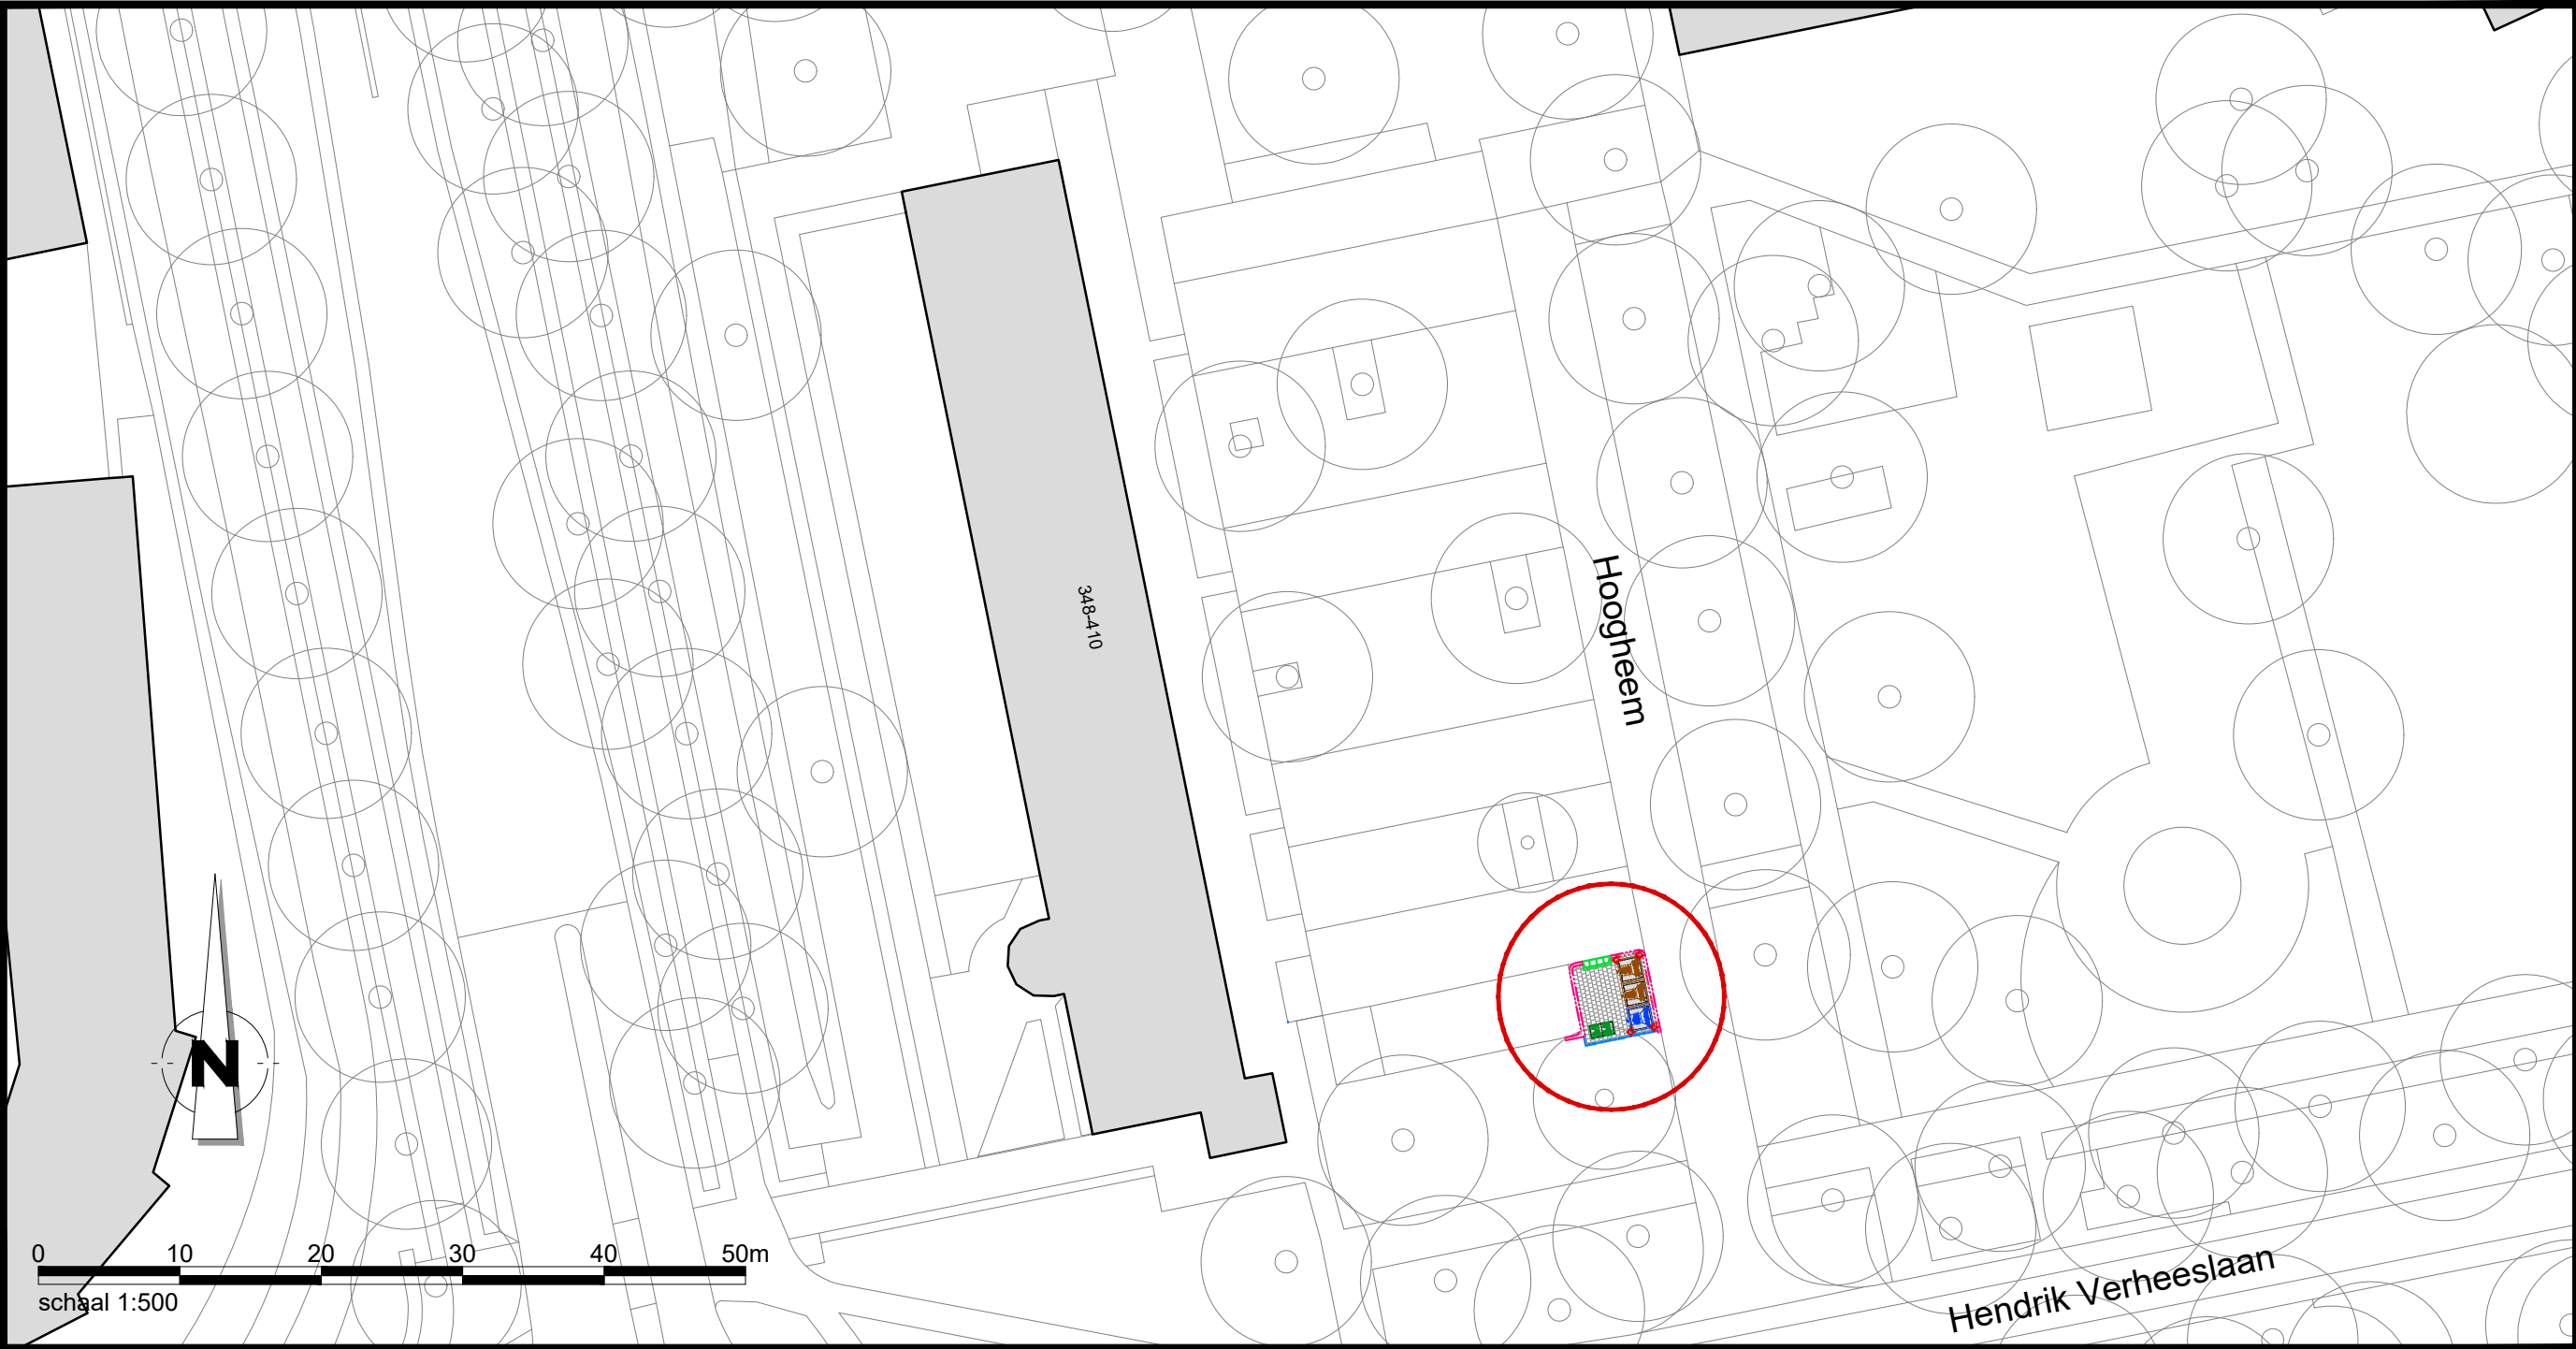
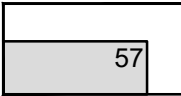
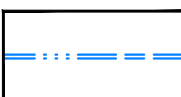
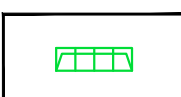
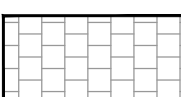
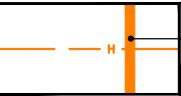
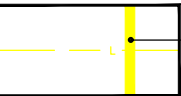
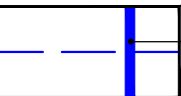
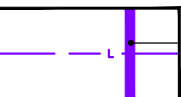
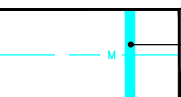
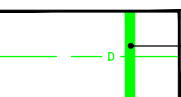


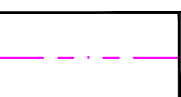

Algemeen

- **Bestaande bebouwing**
Incl. huisnummer
- **Coördinaten**
- **Bovengrondse container**
Type: Groente-, fruit- en tuinafval + etensresten (GFT+E)
- **Ondergrondse container**
Type: Restafval (RST)
- **Ondergrondse container**
Type: Oud papier en karton (OPK)
- **Opsluitband**
Afm. 100x200 mm
- **Trottoirband**
Afm. 180/200x250 mm
- **Inritblokken**
Afm. 600x150x500 mm
- **Betontegels**
Afm. 300x300x60 mm

Kabels en leidingen

- **Hogedruk gasleiding(en)**
Incl. mantelbuizen
- **Lagedruk gasleiding(en)**
Incl. mantelbuizen
- **Waterleiding(en)**
Incl. mantelbuizen
- **Laagspanningskabel(s)**
Incl. mantelbuizen
- **Middenspanningskabel(s)**
Incl. mantelbuizen
- **Data kabel(s)**
Incl. mantelbuizen
- **Vrijverval riolering**



meewerkend boxtel		Meewerkend Boxtel Markt 1 5281 AT, Boxtel		status DEFINITIEF	fase ONTWERPBESLUIT
PROJECT Ondergrondse containers		getekend T. Reijnen 19-05-2026		gecontr. J. van Breukelen 19-05-2026	
OMSCHRIJVING Locatie Hoogheem 348 t/m 410		schaal 1:500/1:100		formaat A2-liggend	
te Boxtel		bladnummer 1/1		tek.nummer 2025_2002_08	

Aan de maatvoering en inhoud van deze tekening kunnen geen rechten worden ontleend.
De gegevens op deze tekening zijn slechts informatief bedoeld.