


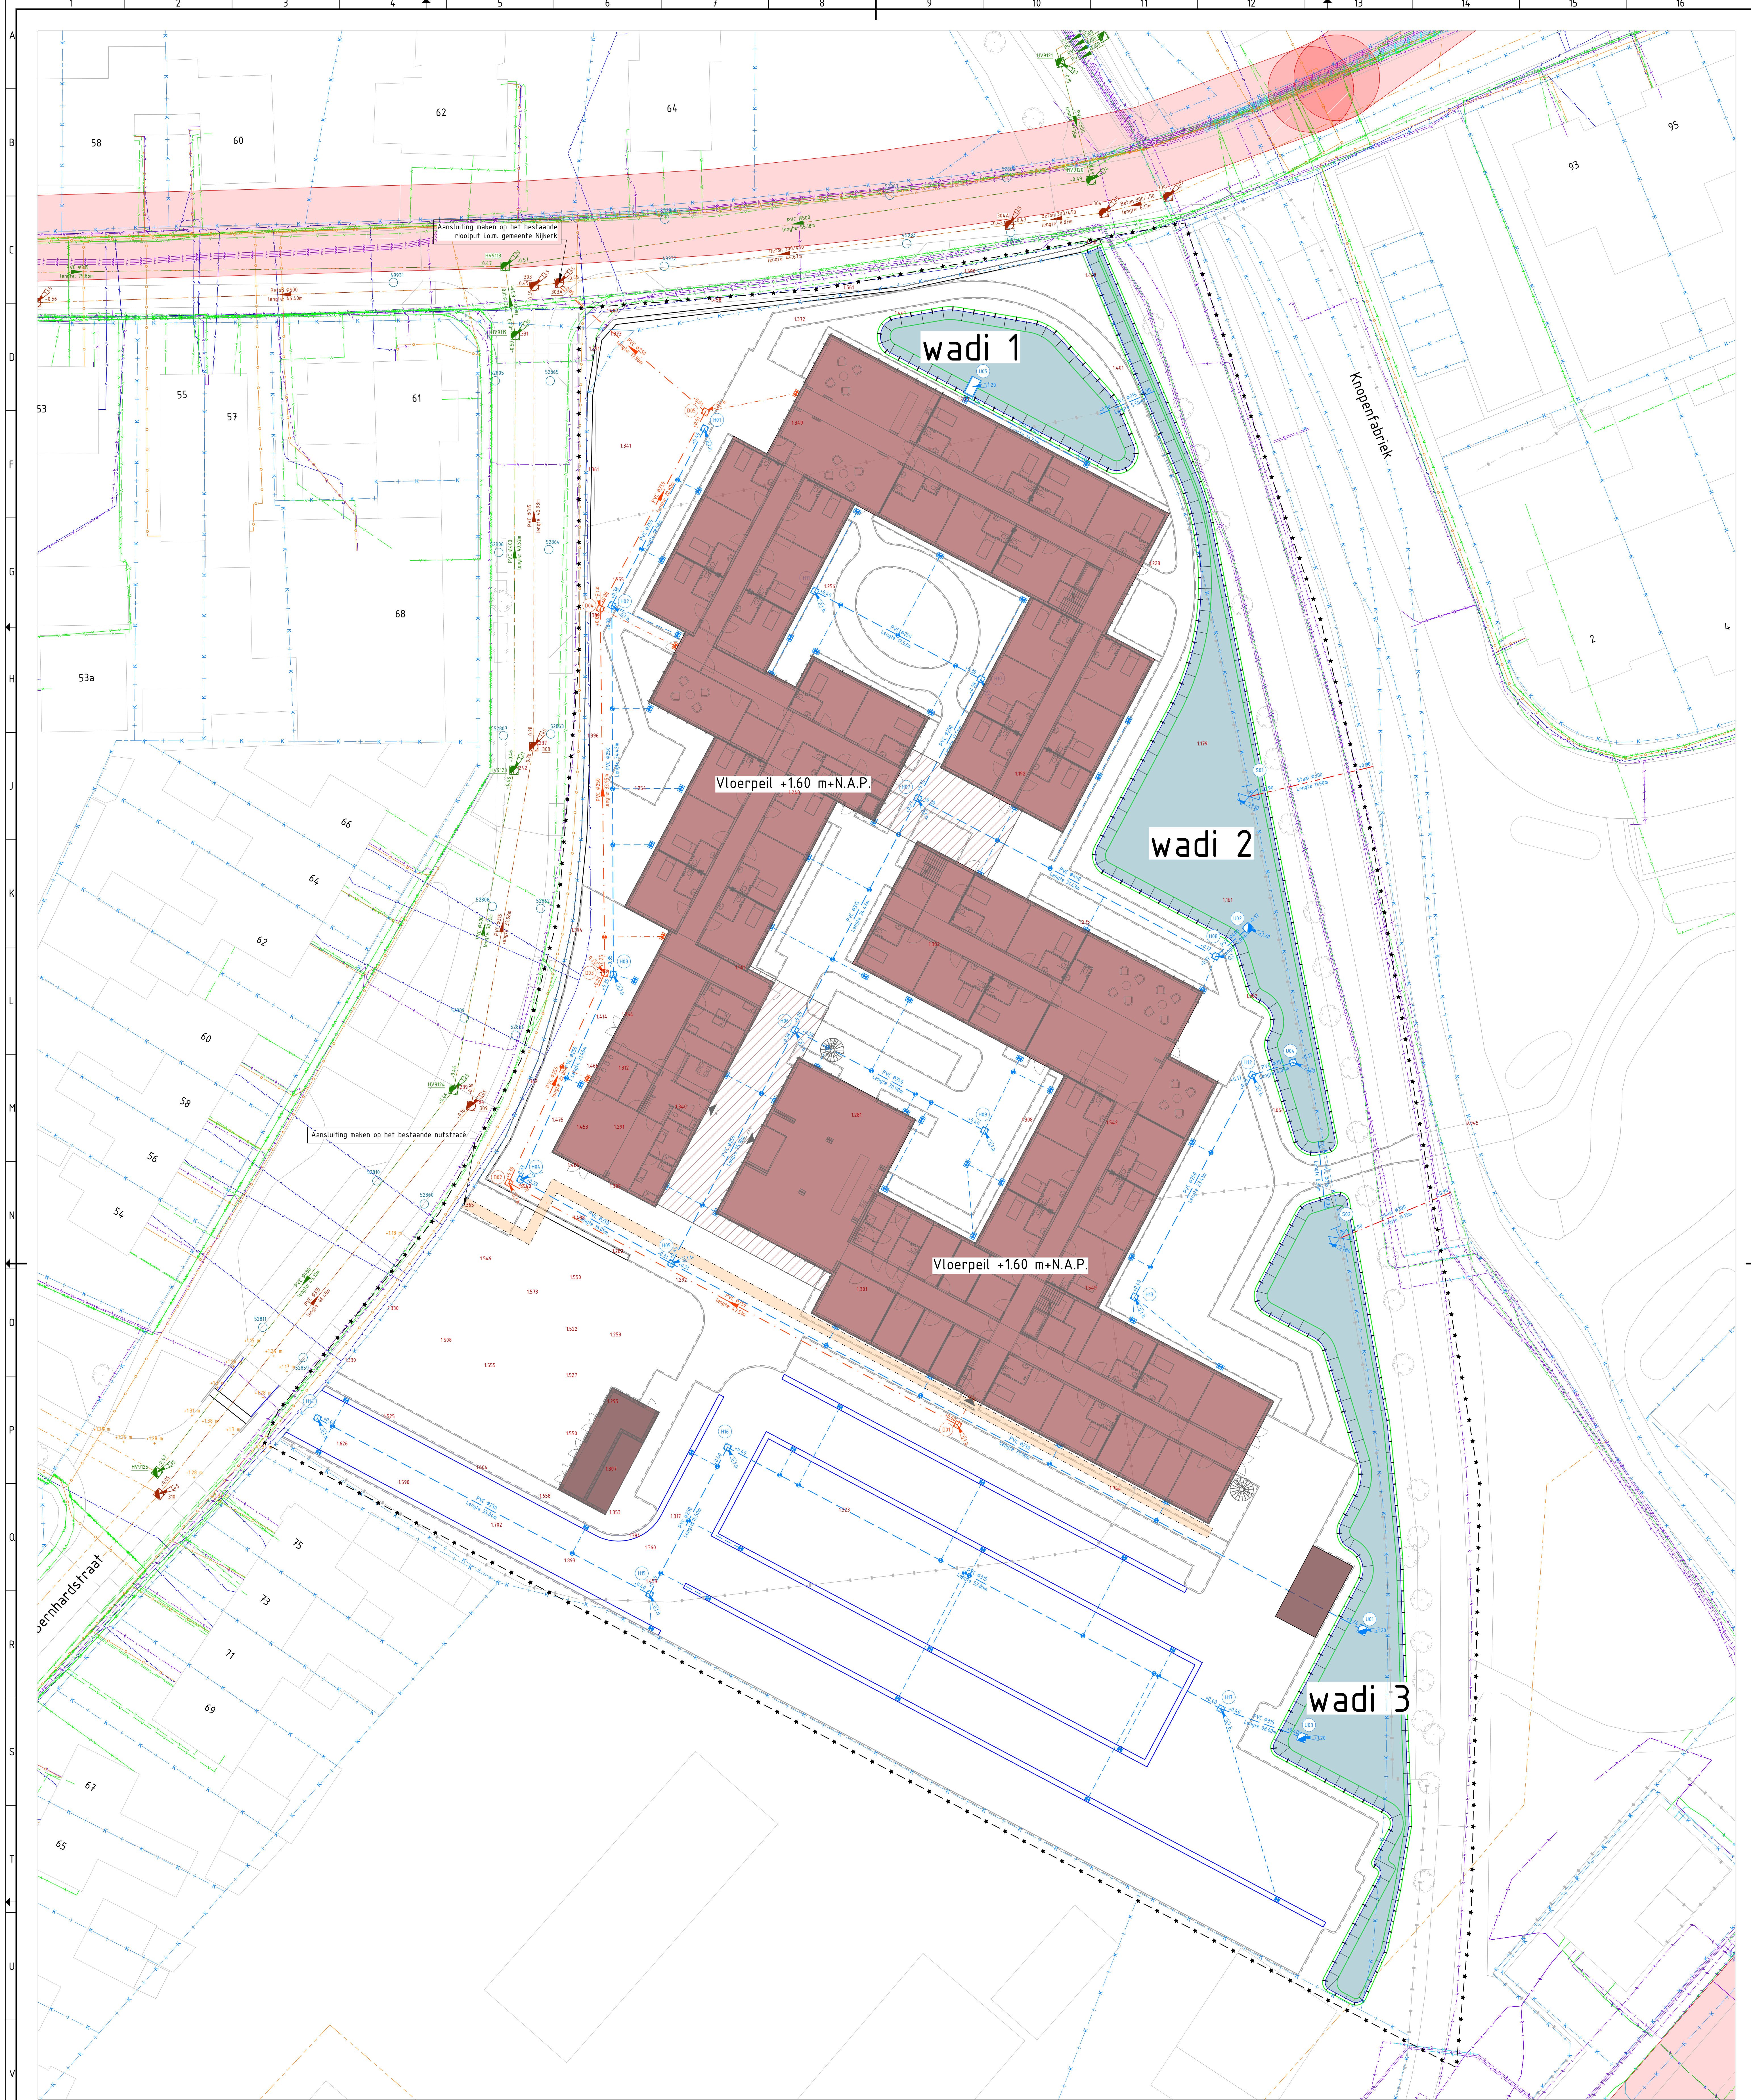

Legenda

Algemeen

- Kadastrale grens
- BGT
- Bestaande hoogte
- Werkgrens
- Nieuwe bebouwing
- Nieuwe overkapping gebouw
- Nieuwe bijgebouwen
- Nieuwe verharding
- Bestaande riolering
- IT-inspectiepuit
- IT-infiltratieleiding
- HWA-kolk
- DWA-inspectiepuit
- DWA-transportleiding

Nieuwe riolering


- HWA-transportleiding
- HWA-huisaansluiting
- HWA-straatkolk incl. aansluitleiding
- HWA-uitstroom
- HWA-inspectiepuit
- HWA-uitstroomput
- KOPstuw (o.g.)
- Uitstroomleiding - Boring/Persing
- DWA-inspectiepuit
- DWA-transportleiding
- DWA-huisaansluiting

Nieuwe Kabels en leidingen

- Nutstracé

KLIC

- Datakabel
- Elektrakabel laagspanning
- Elektrakabel middenspanning
- Gasleiding hoge druk
- Gasleiding hoge druk voorzorgsmaatregel
- Waterleiding
- Riool

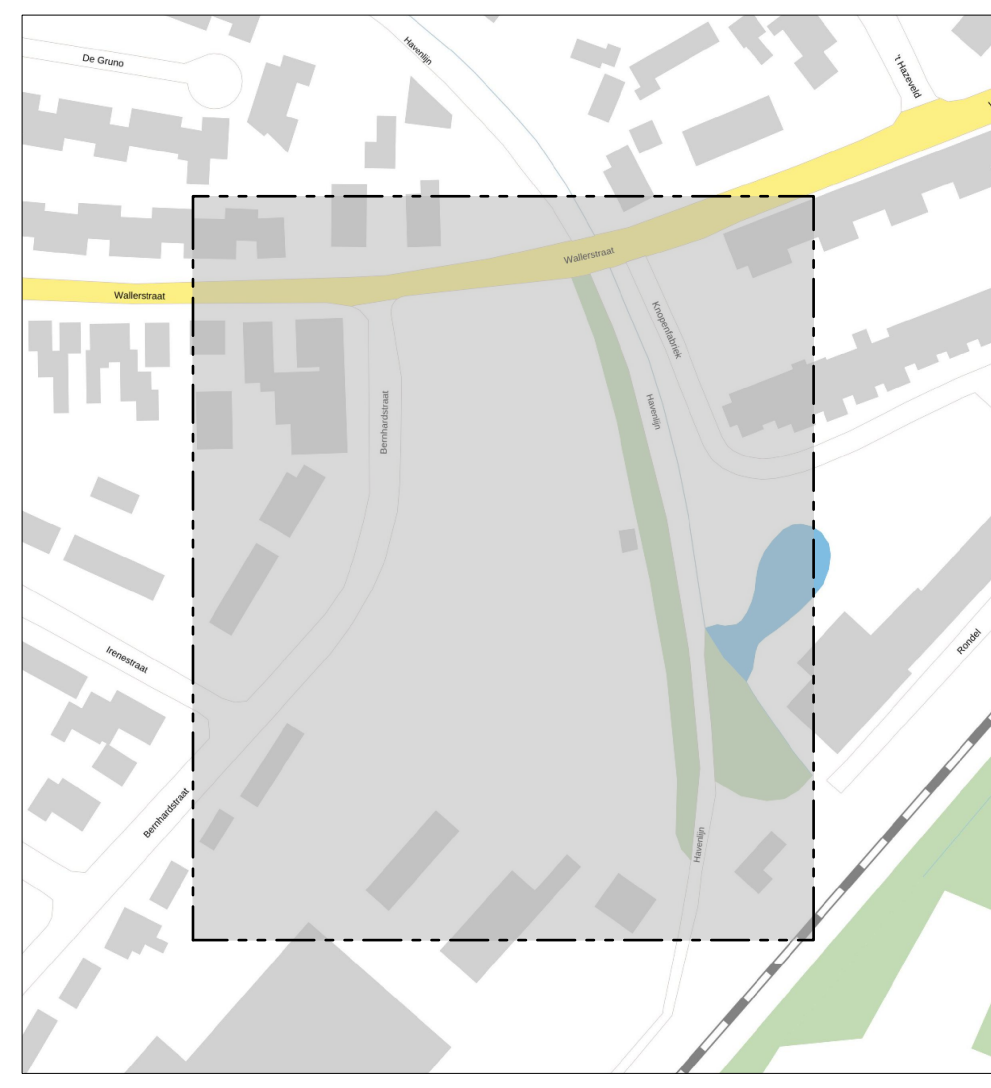

Overzichtsk kaart

SCHAL 1: 2000

Opdrachtgever:	Schaal:	Projectnr.:
Beweging 3.0	1:200	26-037
Project:	Formaat:	Teknr.:
Wallerstraat Nijkerk	A0	101
Onderwerp:	Getekend:	Fase:
Ondergrondse ontwerp	Datum:	Status:
	23-04-2026	Concept

Uitgever:	Wijzigingen:	Datum:	Getekend:	Gecontroleerd:
A	Aanpassingen n.v. opg. WHP v1 en opdrachtgever	11-05-2026	LRK	SWI

Opdrachtgever:	Schaal:	Projectnr.:
Beweging 3.0	1:200	26-037
Project:	Formaat:	Teknr.:
Wallerstraat Nijkerk	A0	101
Onderwerp:	Getekend:	Fase:
Ondergrondse ontwerp	Datum:	Status:
	23-04-2026	Concept