


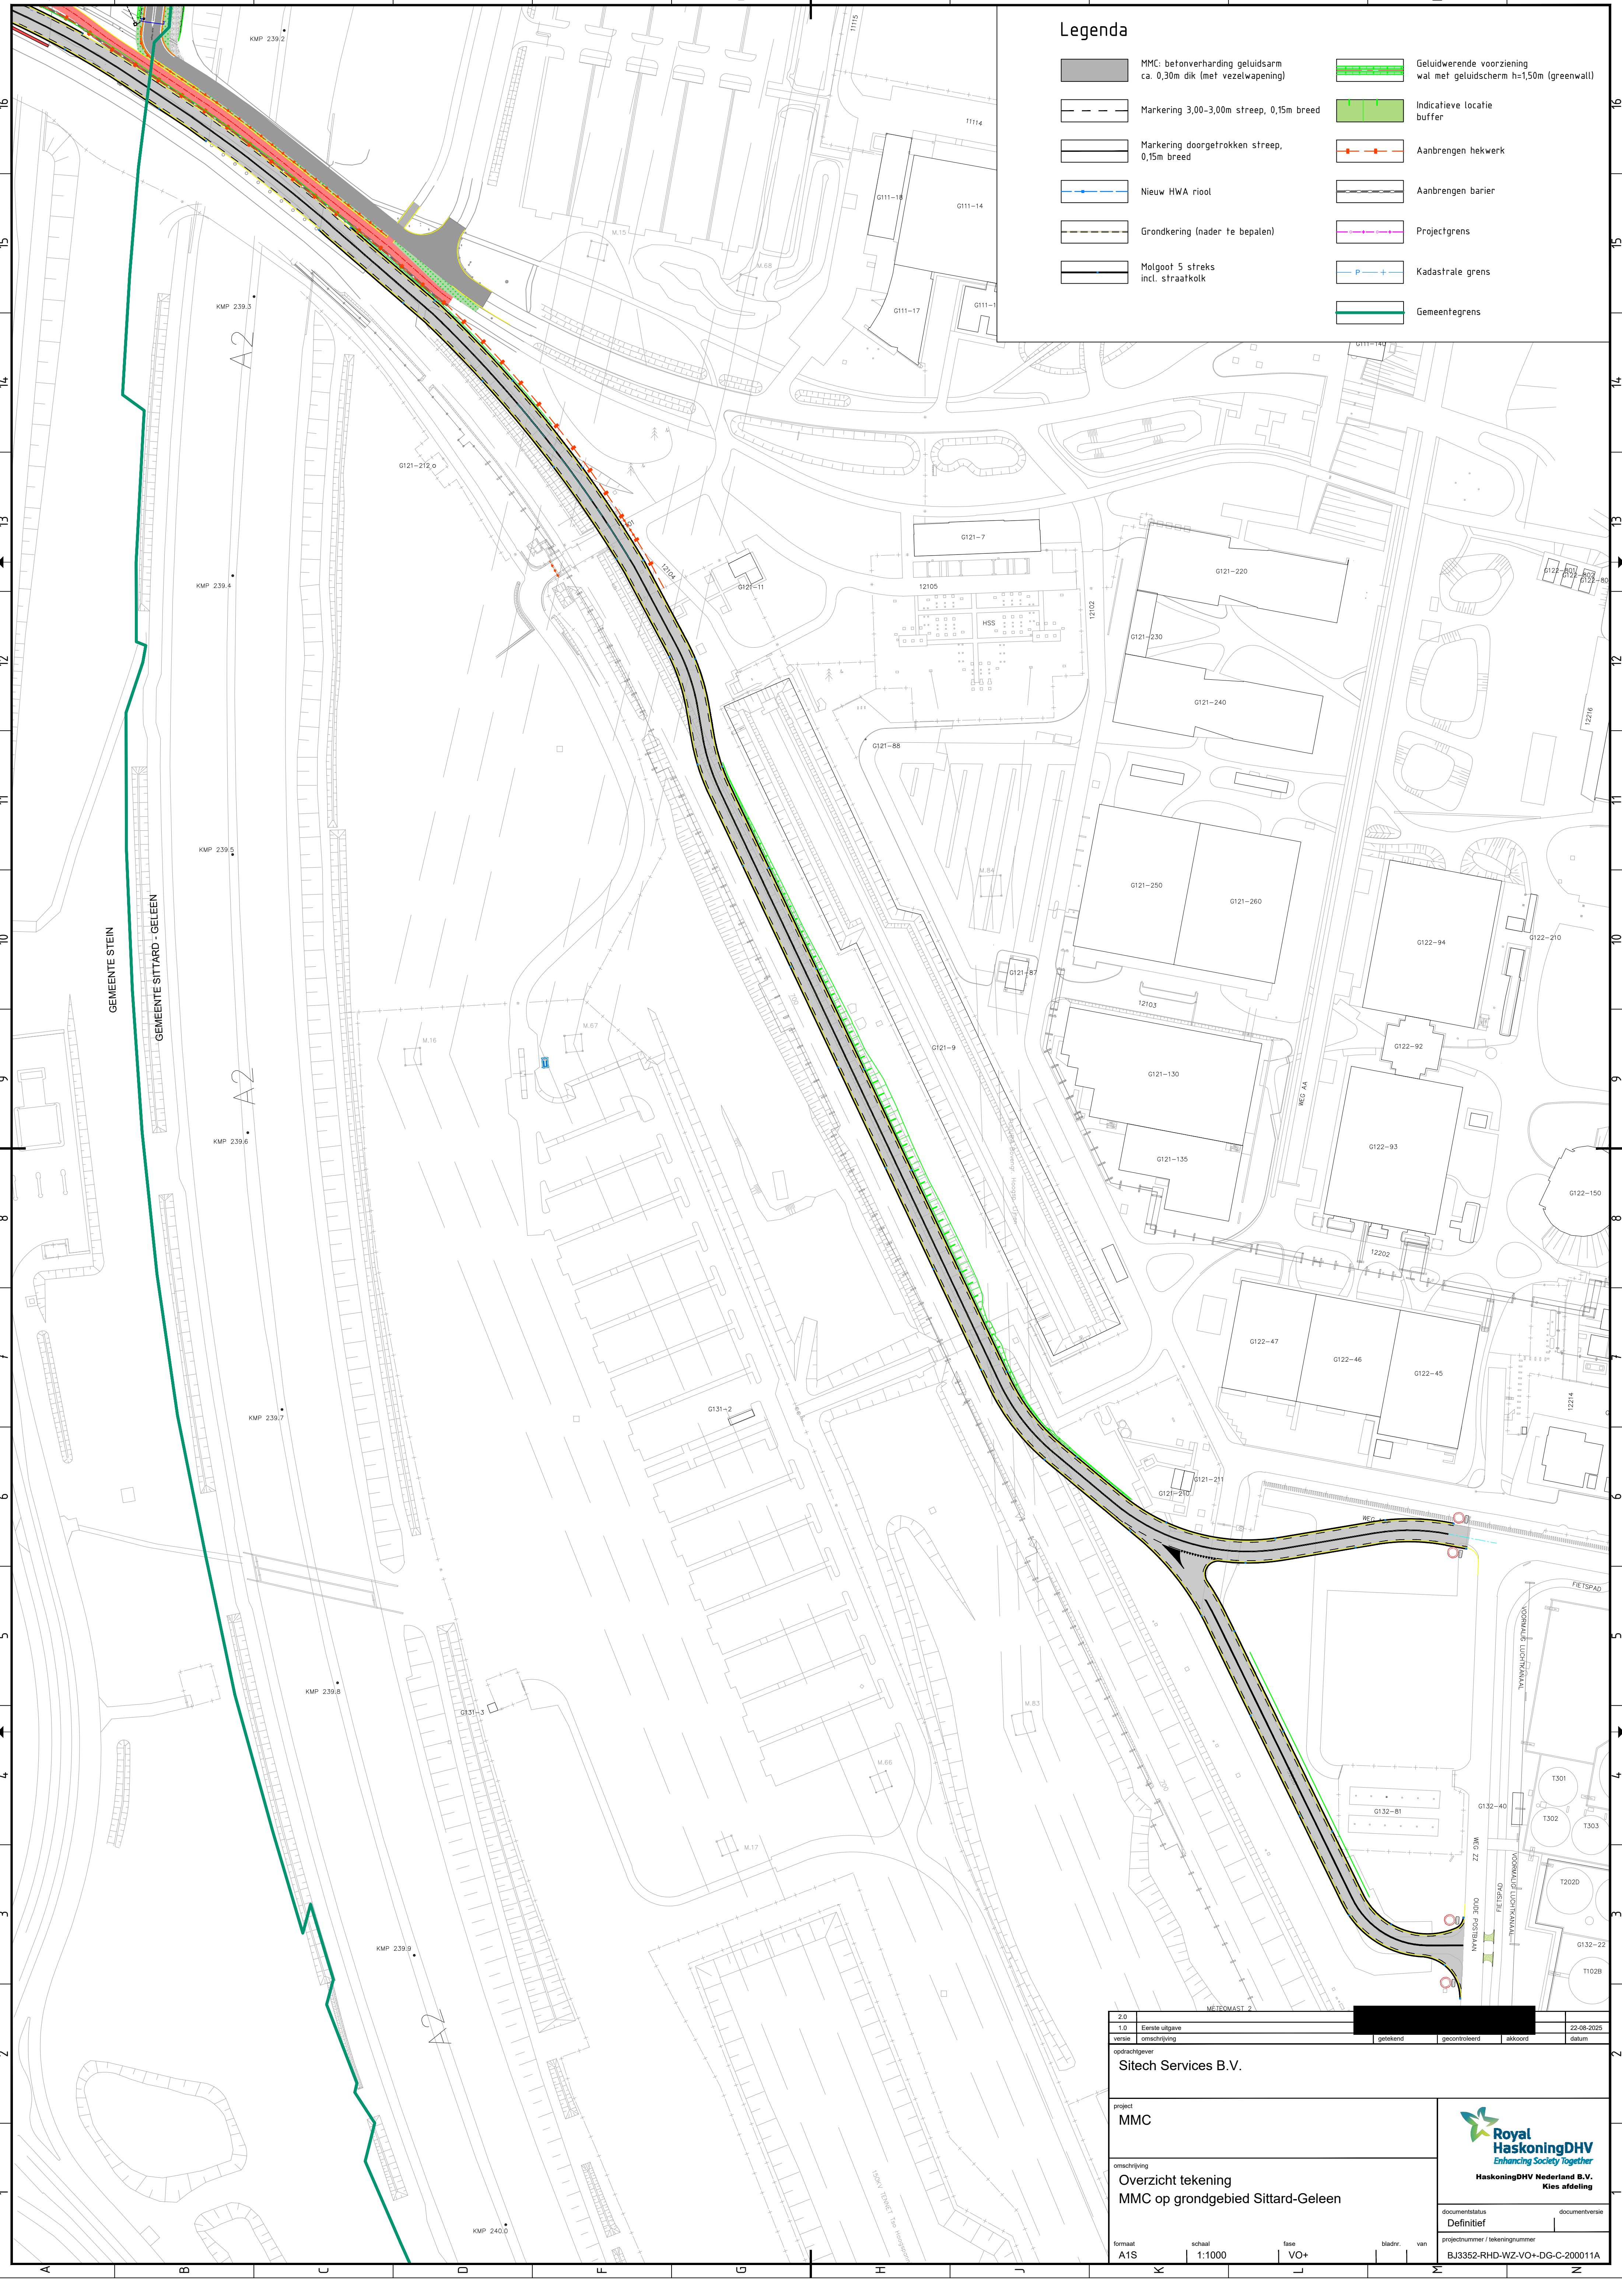

Legenda

- MMC: betonverharding geluidsarm
ca. 0,30m dik (met vezelwapening)

Markering 3,00-3,00m streep, 0,15m breed

Markering doorgetrokken streep,
0,15m breed

Nieuw HWA riool

Grondkering (nader te bepalen)

Molgoot 5 streks
incl. straatkolk
- Geluidwerende voorziening
wal met geluidsscherm h=1,50m (greenwall)

Indicatieve locatie
buffer

Aanbrengen hekwerk

Aanbrengen barier

Projectgrens

Kadastrale grens

Gemeentegrens

2.0				
1.0	Eerste uitgave			22-08-2025
versie	omschrijving	getekend	gecontroleerd	akkoord
opdrachtgever				
Sitech Services B.V.				
project				
MMC				
omschrijving				
Overzicht tekening MMC op grondgebied Sittard-Geleen				
documentstatus				
Definitief				
documentversie				
projectnummer / tekeningnummer				
BJ3352-RHD-WZ-VO+DG-C-200011A				
formaat	schaal	fase	bladnr.	van
A1S	1:1000	VO+		

