


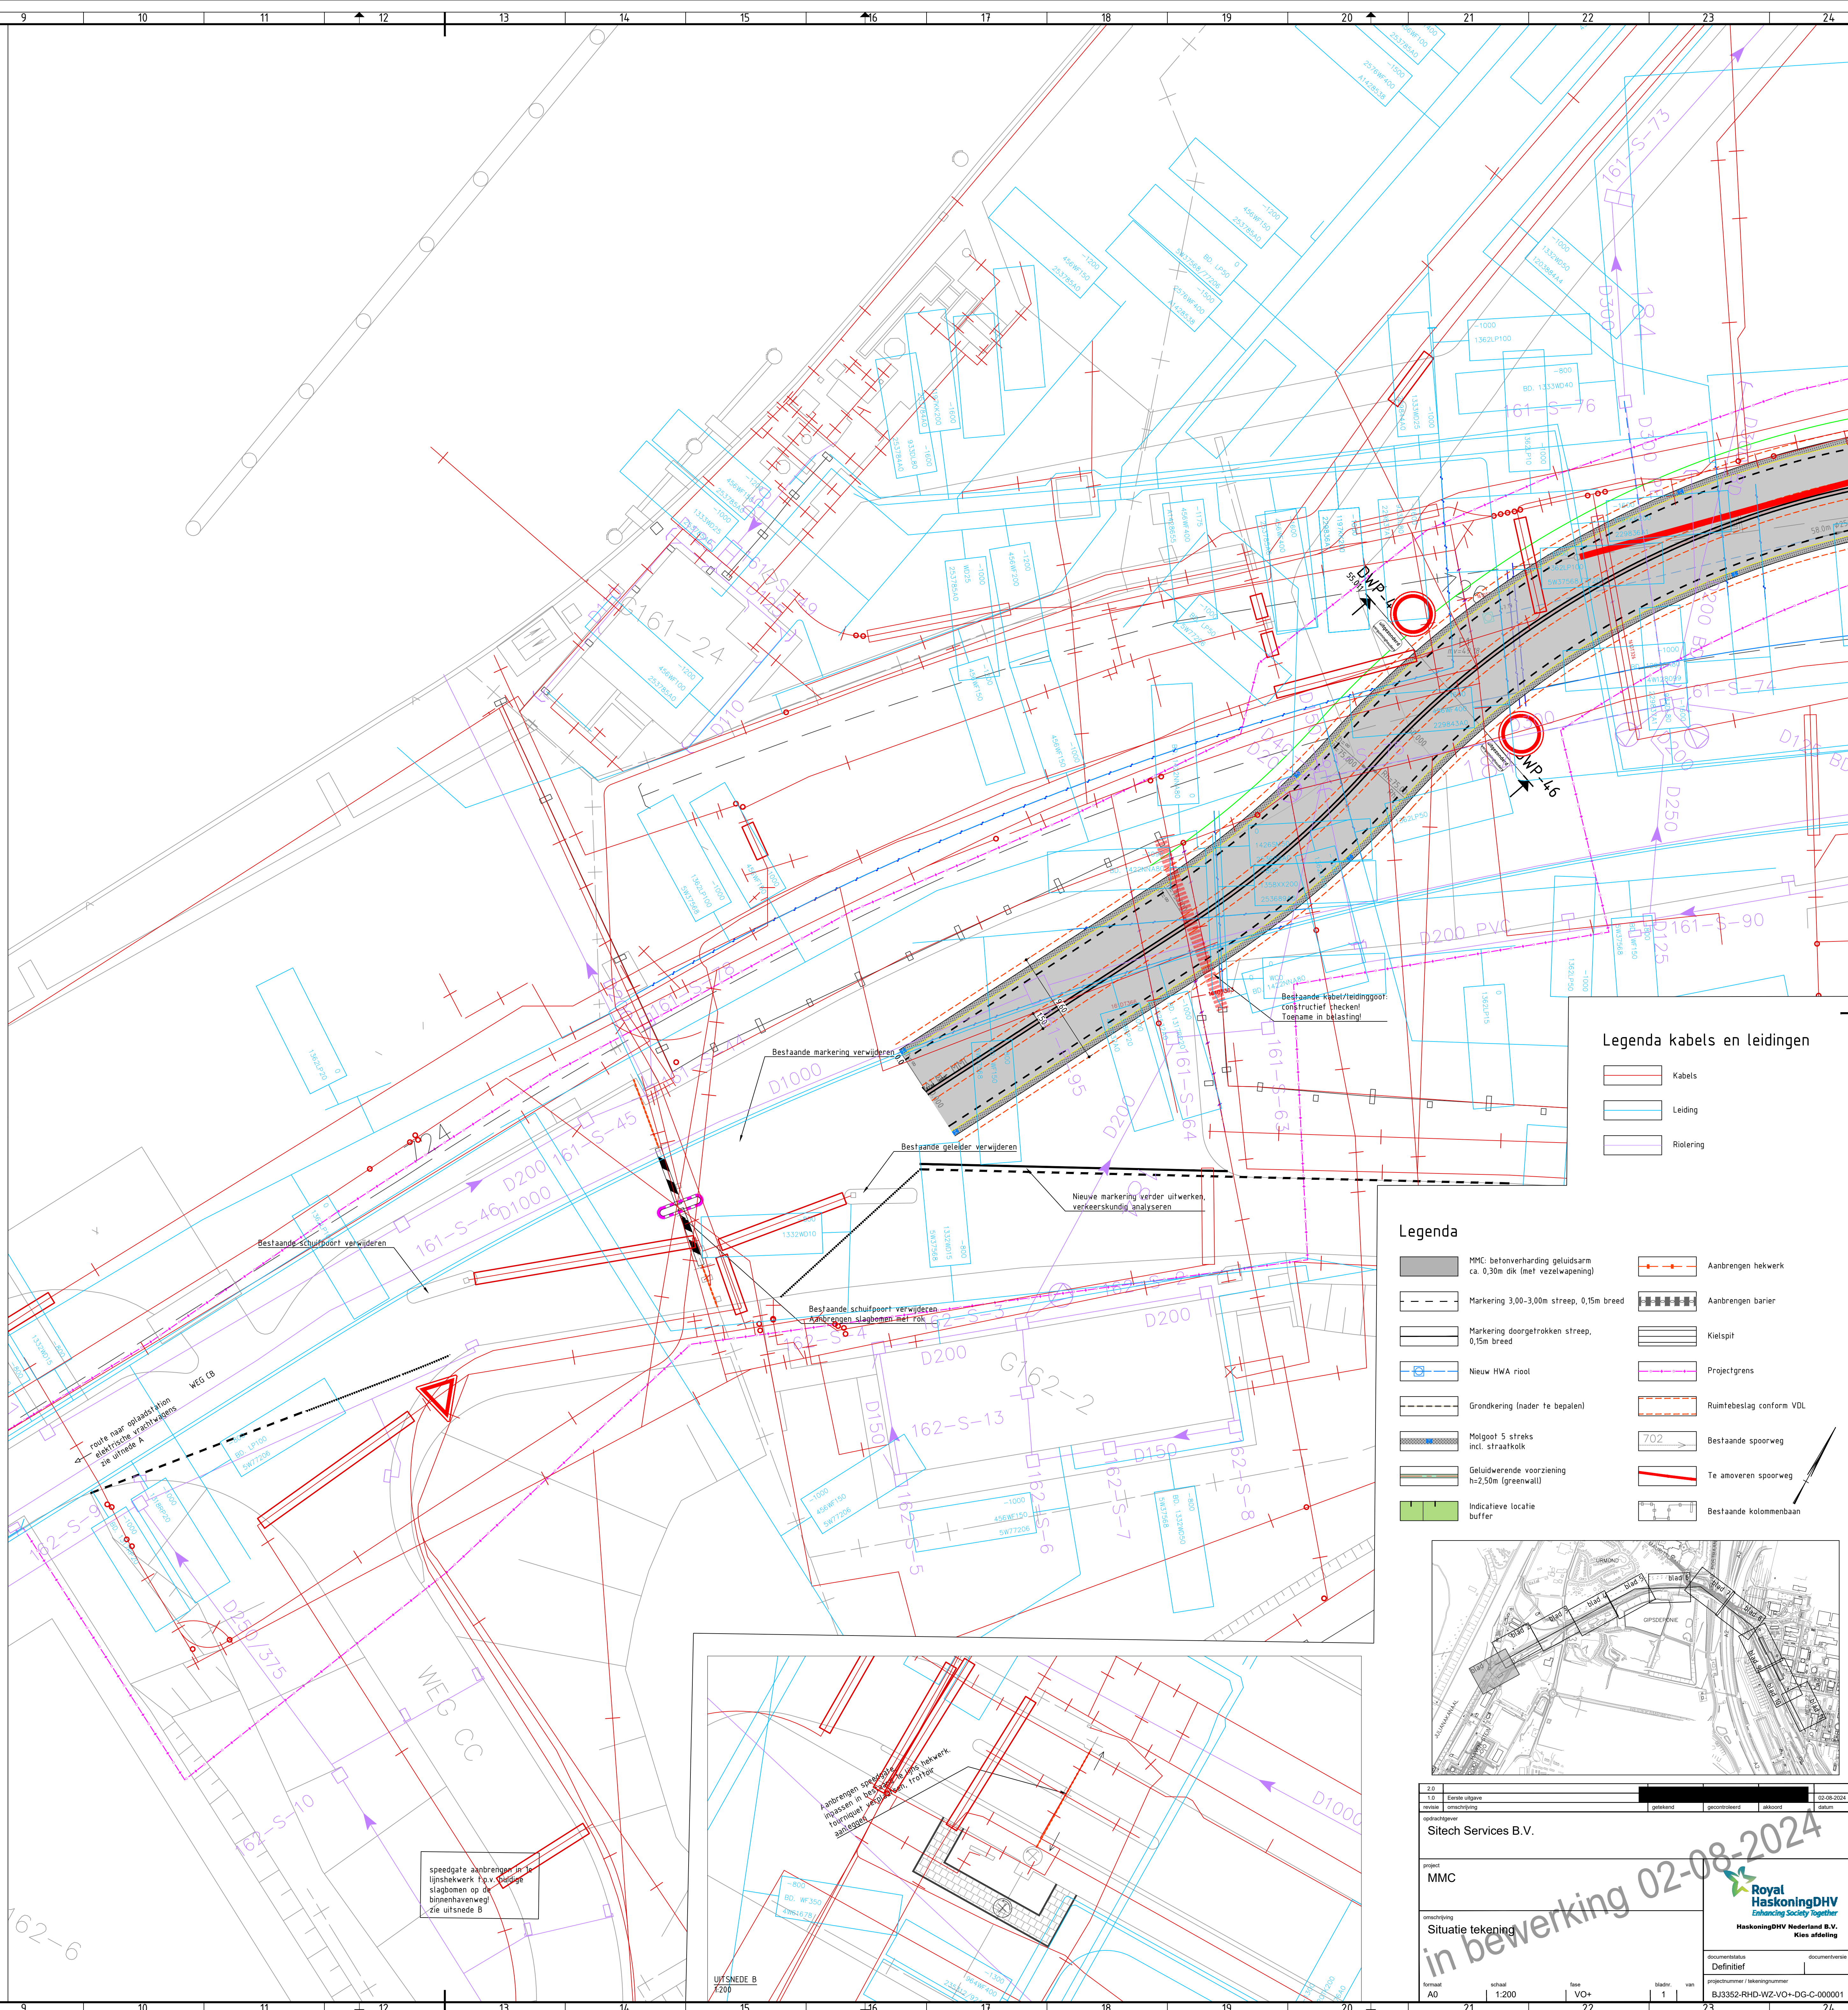


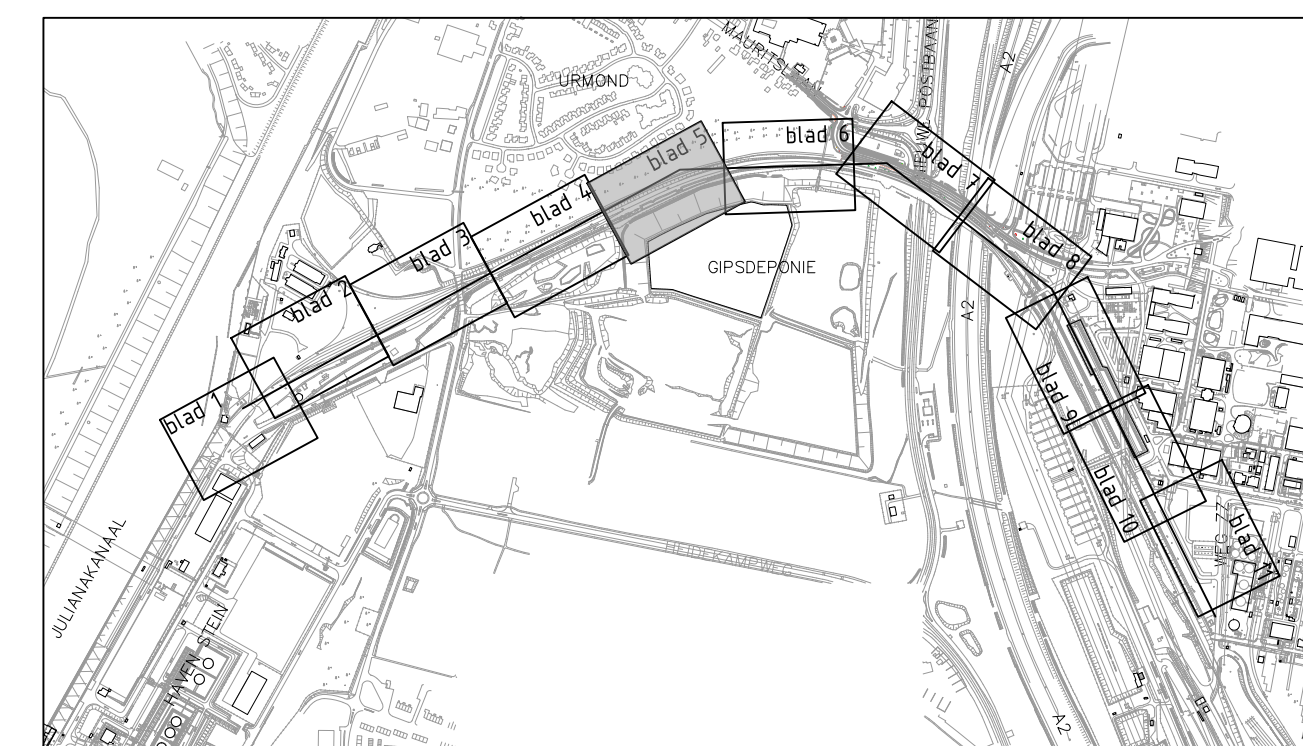

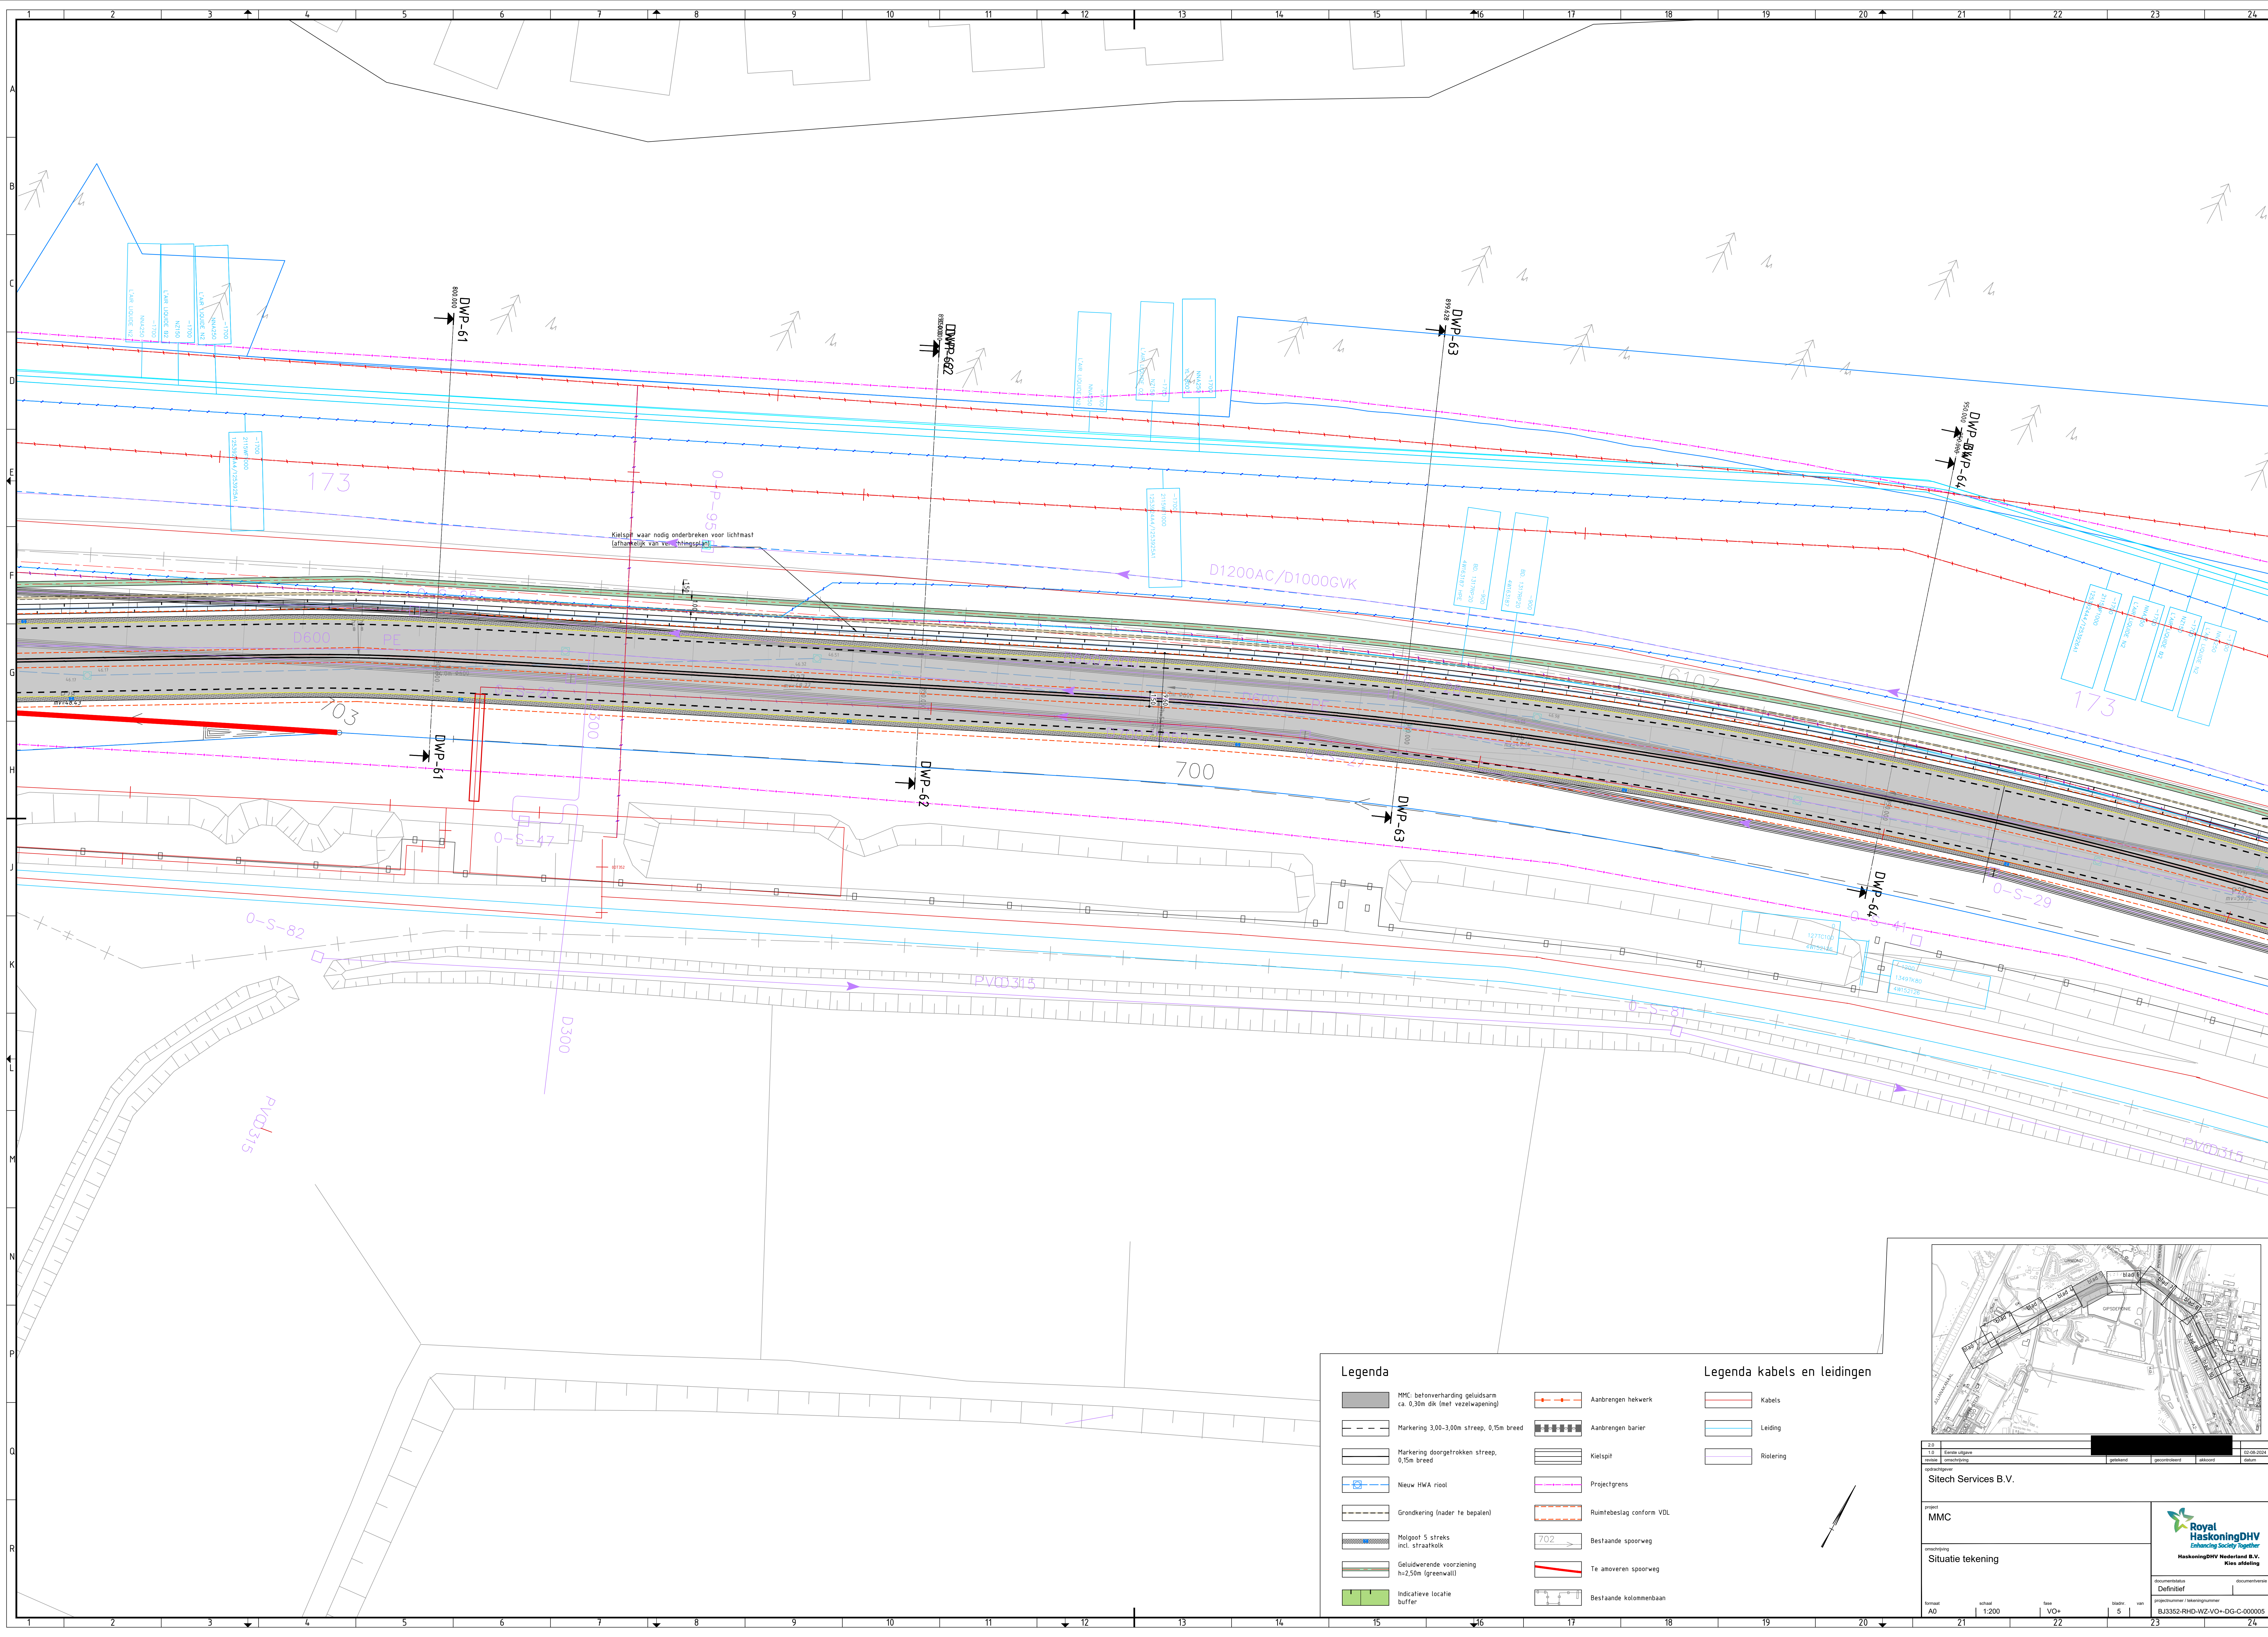

20								
10	Einde ontwerp							
revisie	aantekening		getekend		gecontroleerd		afgeurd	
opdrachtnummer								
Sitech Services B.V.								
project								
MMC								
omschrijving								
Situatie tekening								
formaat			schaal		lengte		bladzijde van	
A1			1:200		1		6	
			1:100*					
 Royal HaskoningDHV Engineering Society Worldwide HaskoningDHV Nederland B.V. Kies afdeling								
documenttitel			documentnr.					
Definitief								
projectnummer tekeningnummer			B.1355-PHN-VZW-000-DG-C-0000					

 **Royal
HaskoningDHV**
Enhancing Society Together
HaskoningDHV Nederland B.V.
Kies afdeling

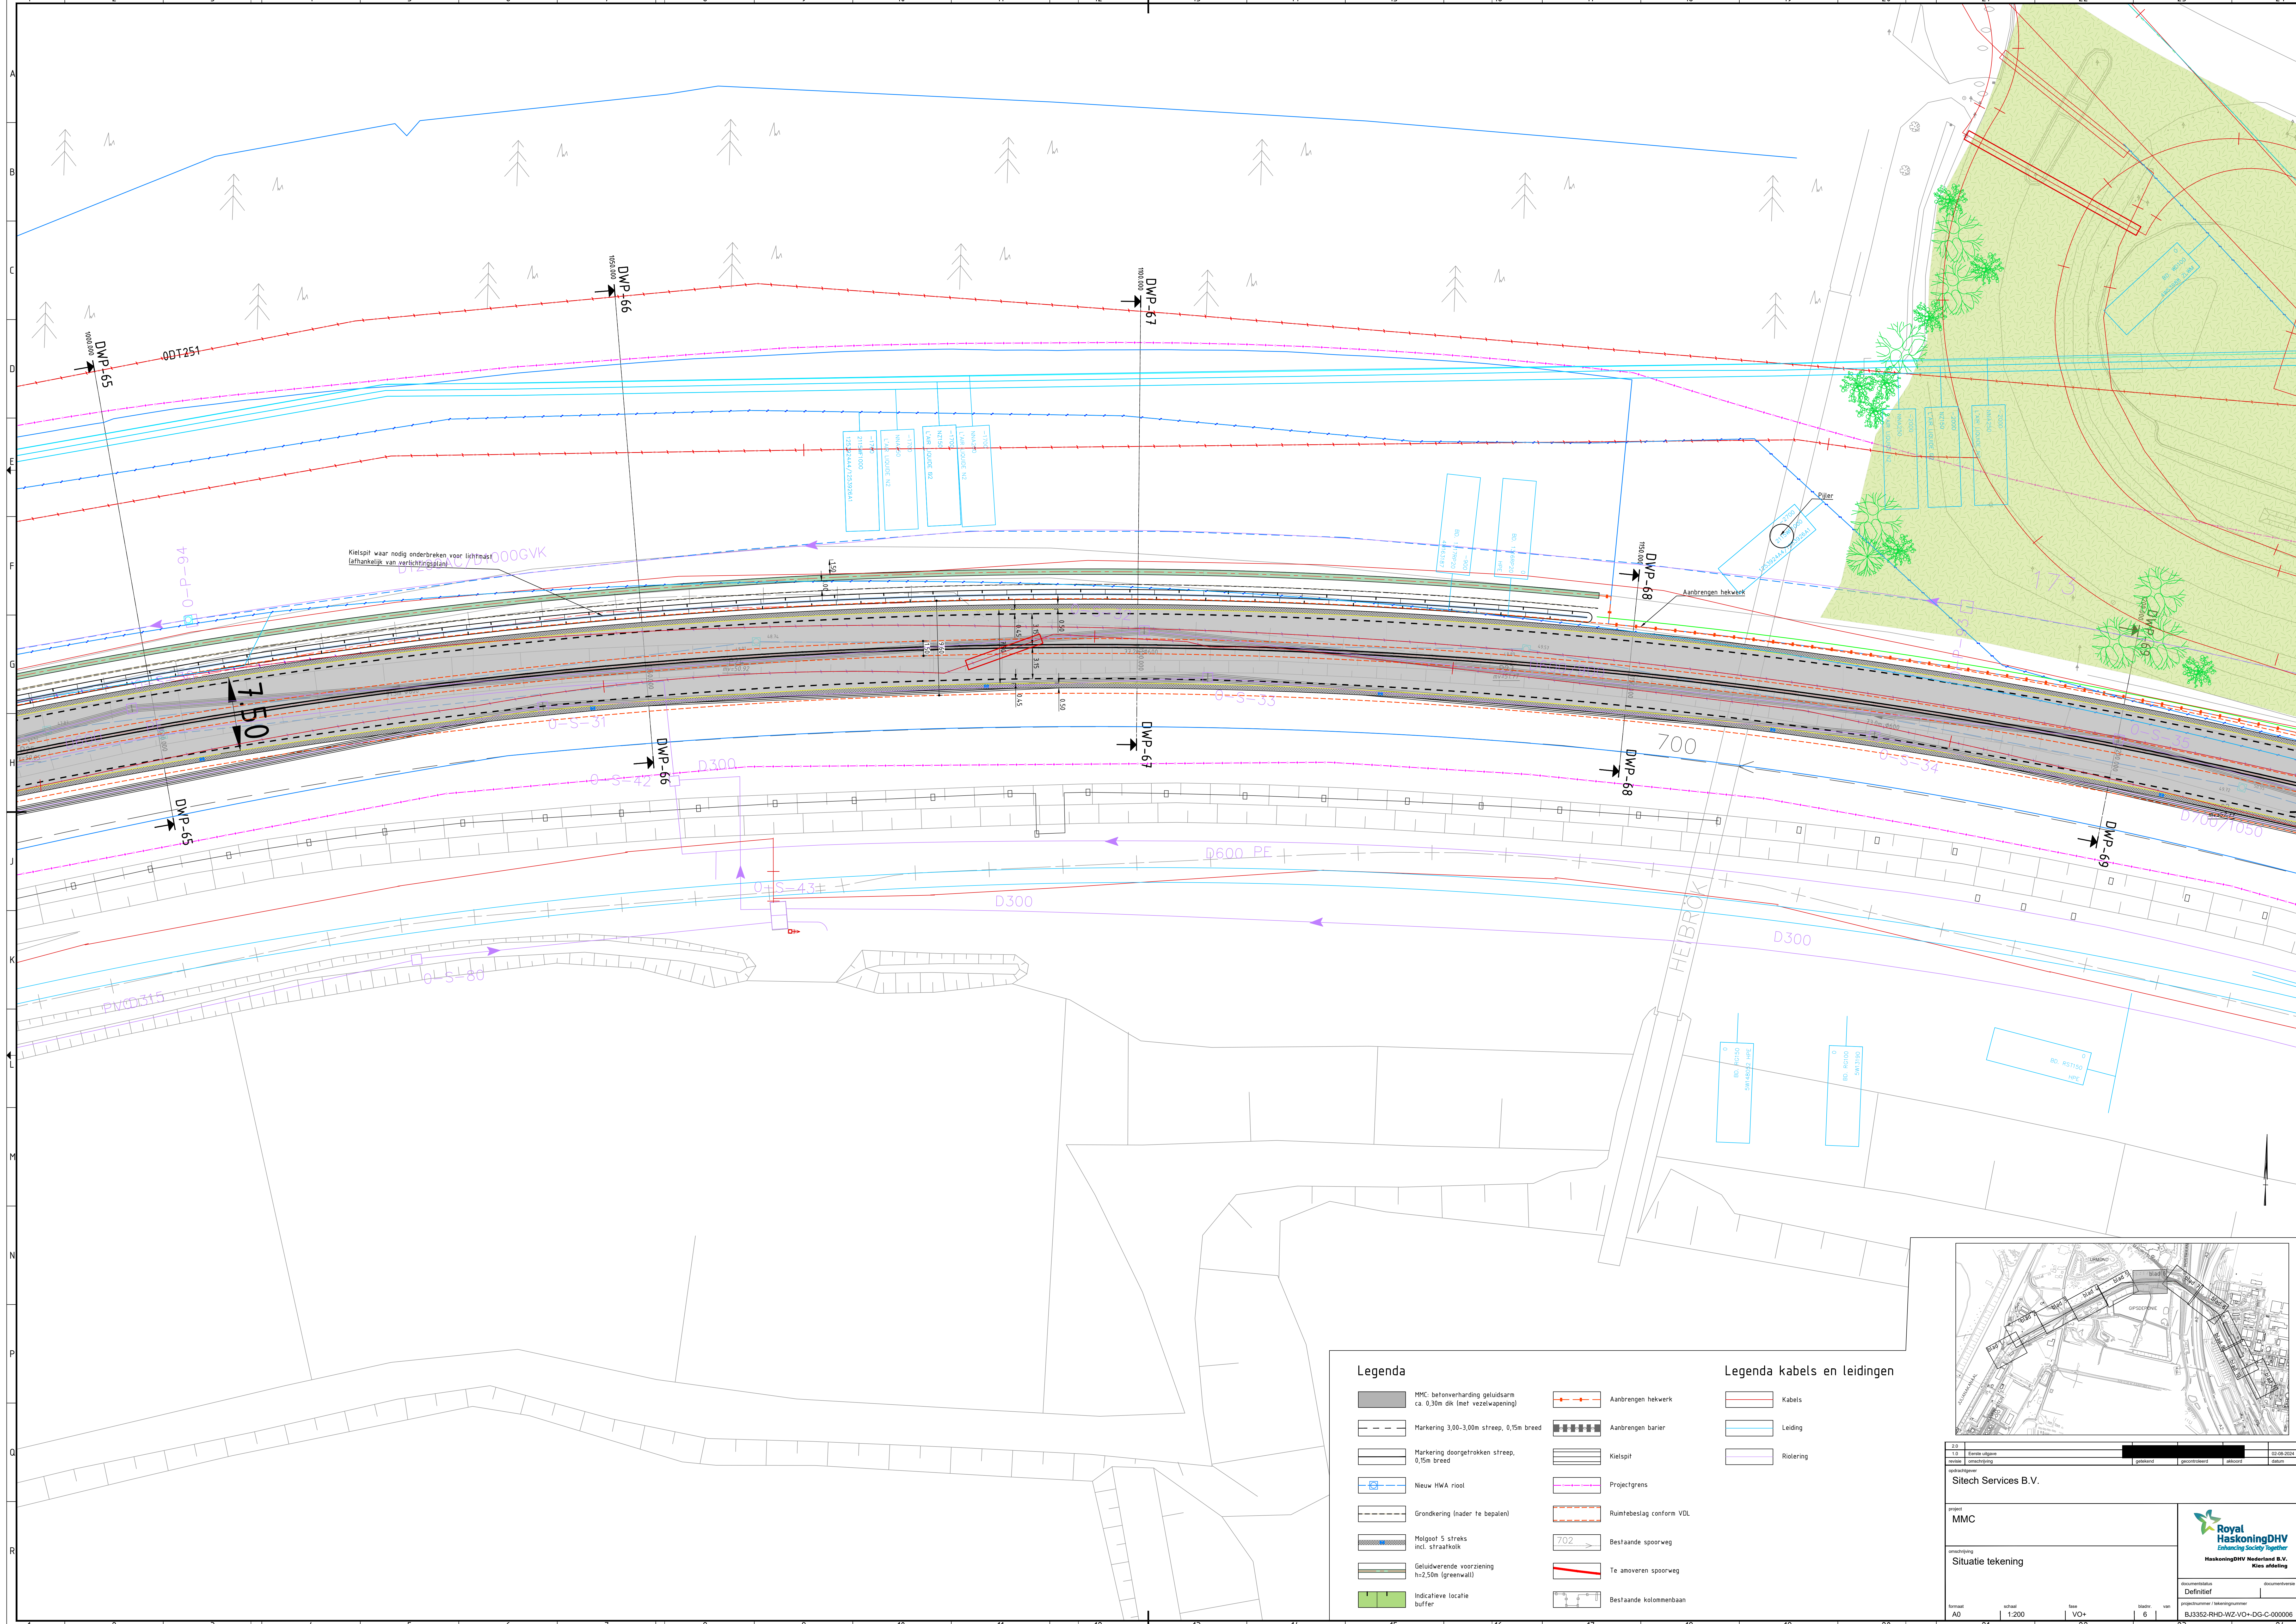


Legenda


- | | |
|--|--------------------------|
| MMC: betonverharding geluidsarm
ca. 0,30m dik (met vezelwapening) | Aanbrengen hekwerk |
| Markering 3,00-3,00m streep, 0,15m breed | Aanbrengen barier |
| Markering doorgetrokken streep,
0,15m breed | Kielpit |
| Nieuw HWA riool | Projectgrens |
| Grondkering (nader te bepalen) | Ruimtebeslag conform VDL |
| Molgoet 5 straks
incl. straatkolk | Bestaande spoorweg |
| Geluidwerende voorziening
h=2,50m (greenwall) | Te aanbrengen spoorweg |
| Indicatieve locatie
buffer | Bestaande kolommenbaan |

Legenda kabels en leidingen

- | |
|-----------|
| Kabels |
| Leiding |
| Riolering |

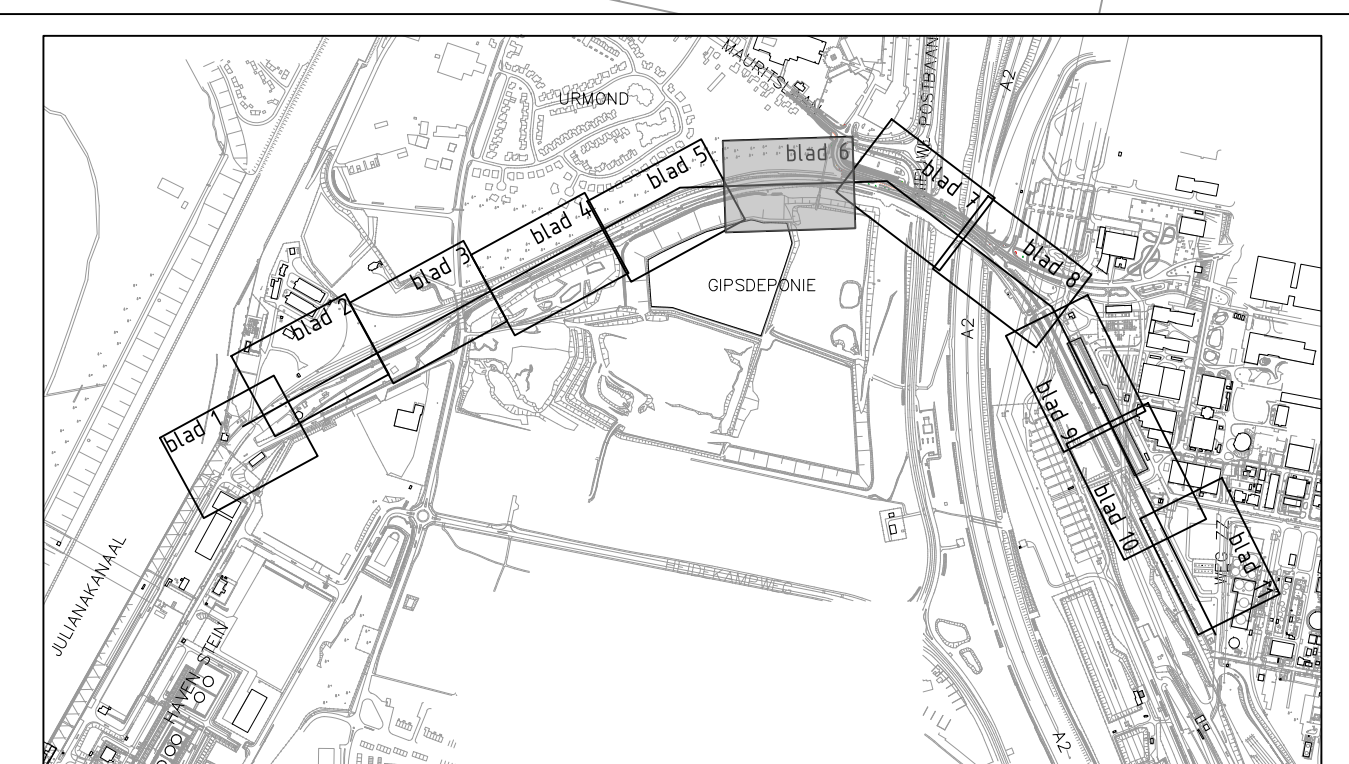

Sitech Services B.V.	
project MMC	
omschrijving Situatie tekening	
formaat A0	schaal 1:200
blad 6	van 6
documentnummer BU3352-RHD-WZ-VO+-DG-C-000008	
documentversie Definitief	
projectleider HaskoningDHV	
documenteerder HaskoningDHV Nederland B.V. Kies afdeling	

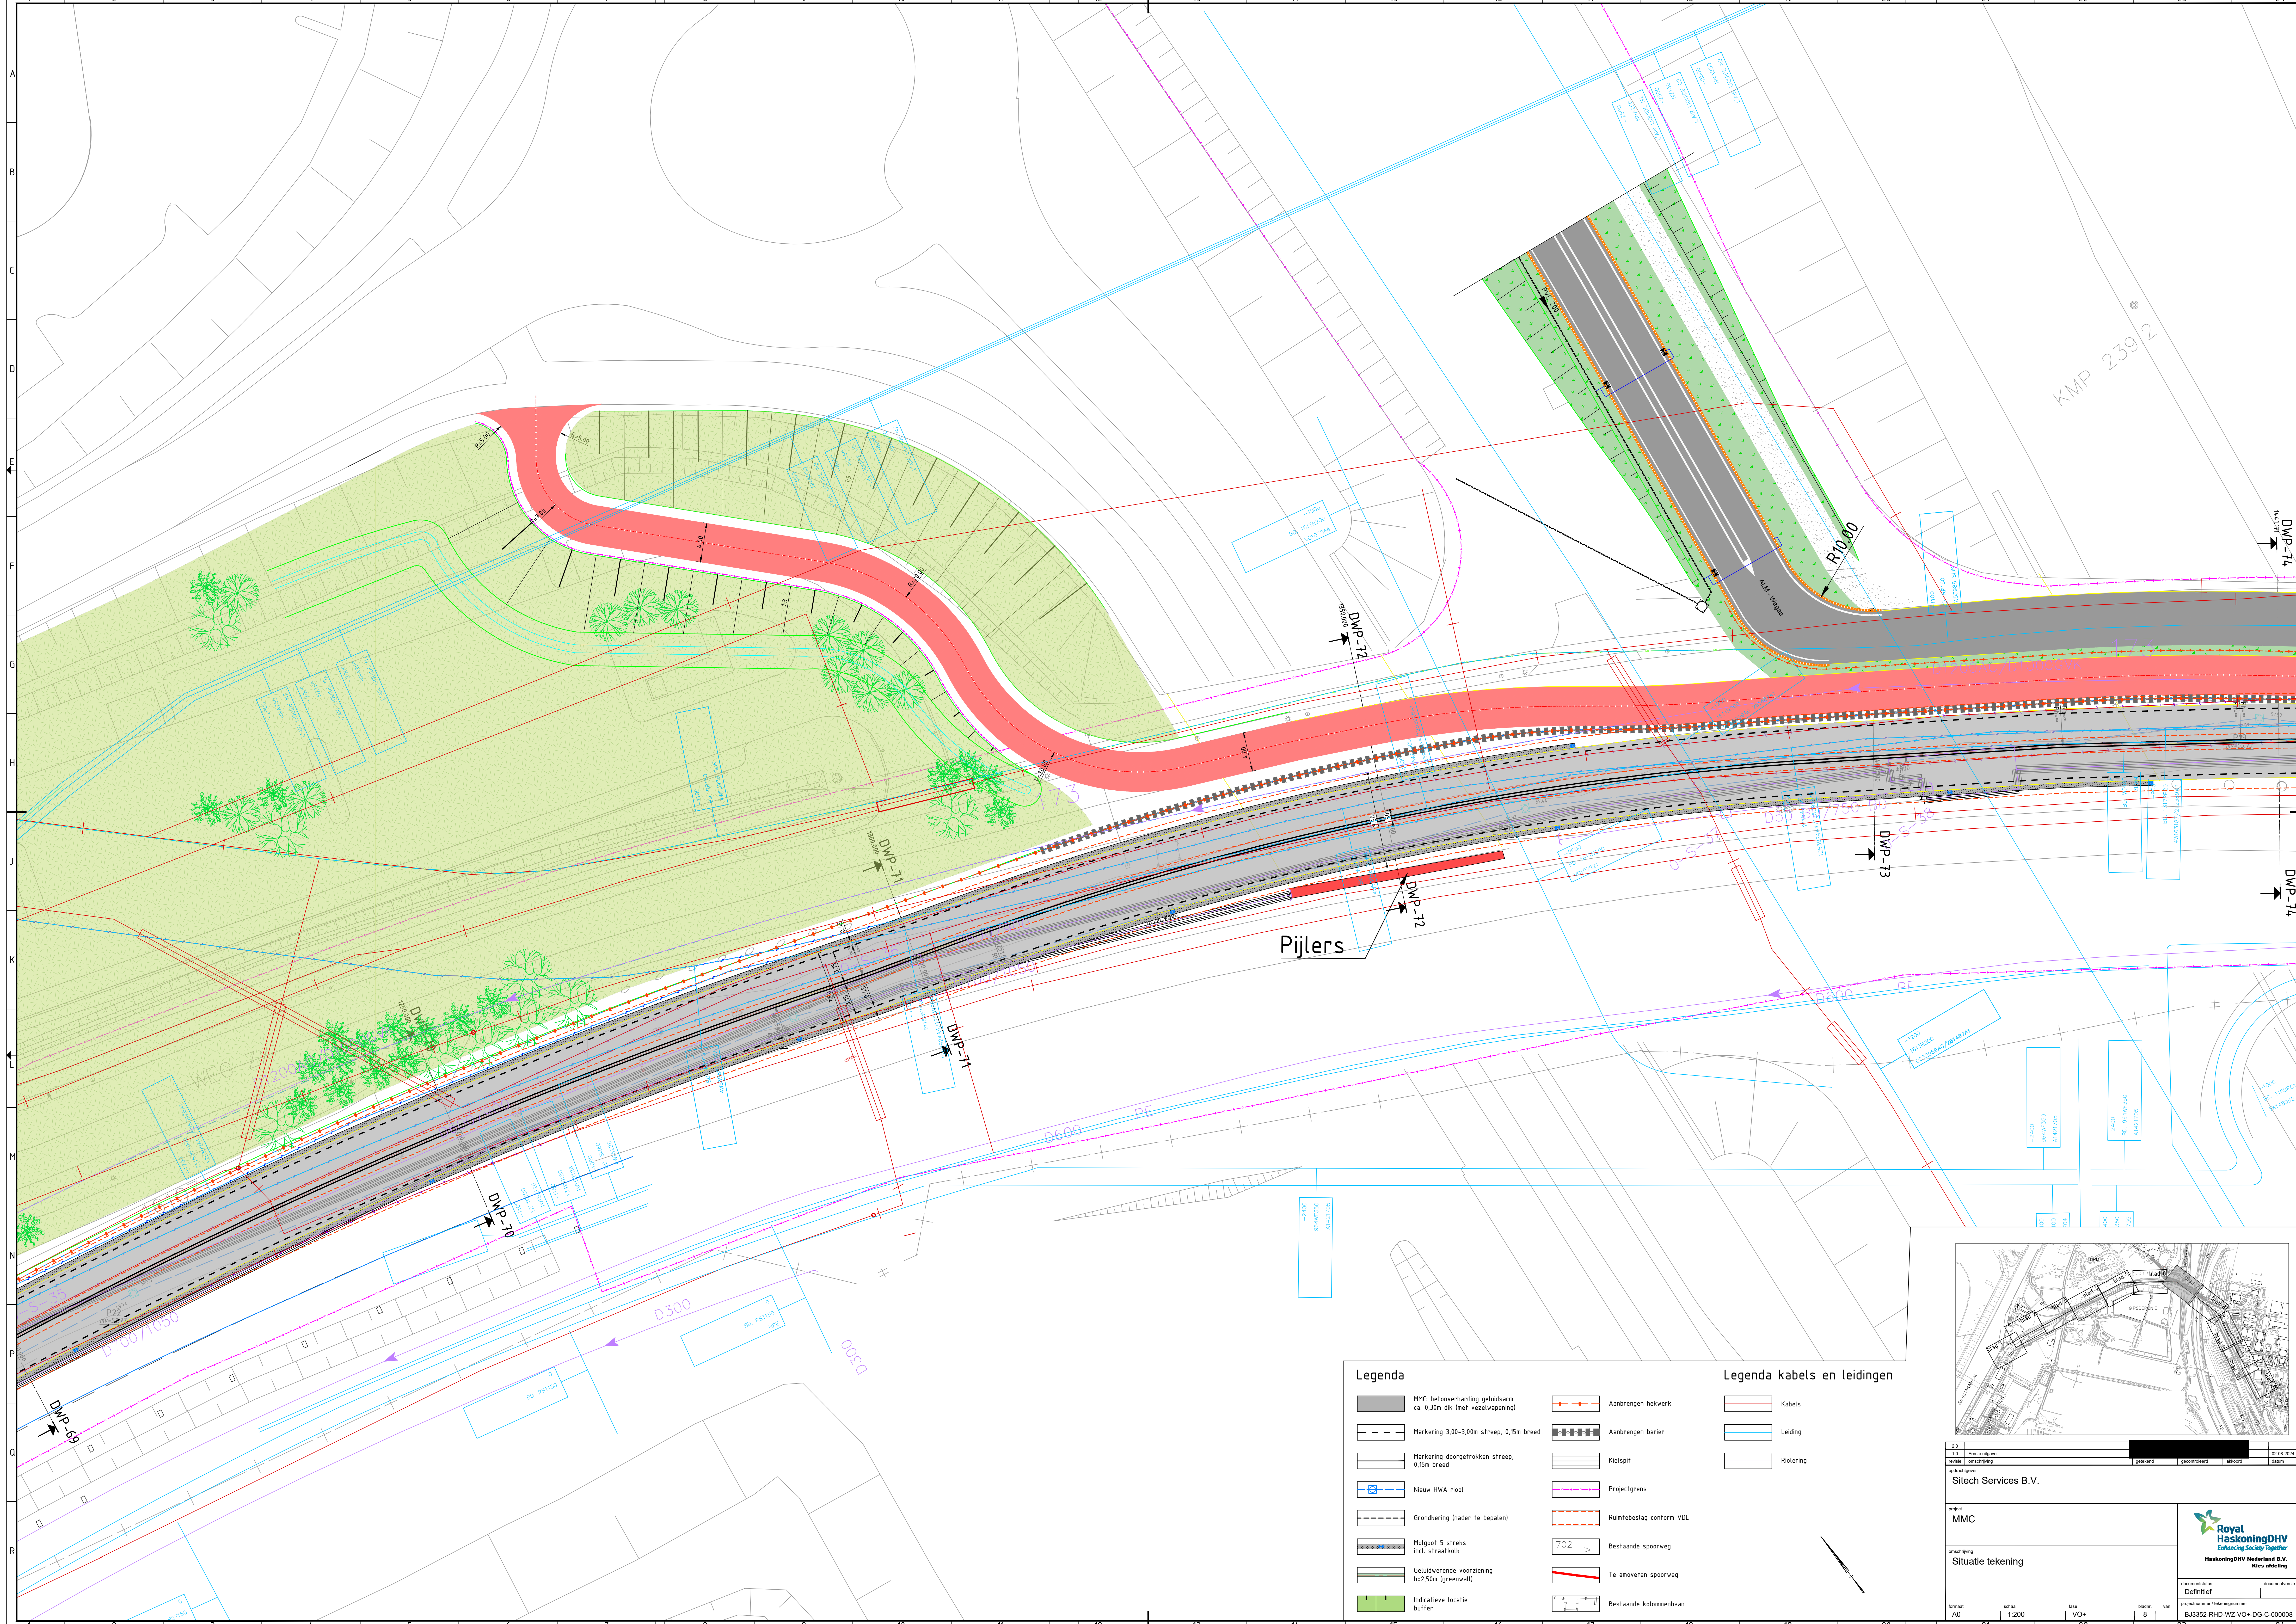


Legenda

- | | |
|--|--|
| | |
| | |
| | |
| | |
| | |
| | |
| | |
| | |


Legenda kabels en leidingen

- | |
|--|
| |
| |
| |

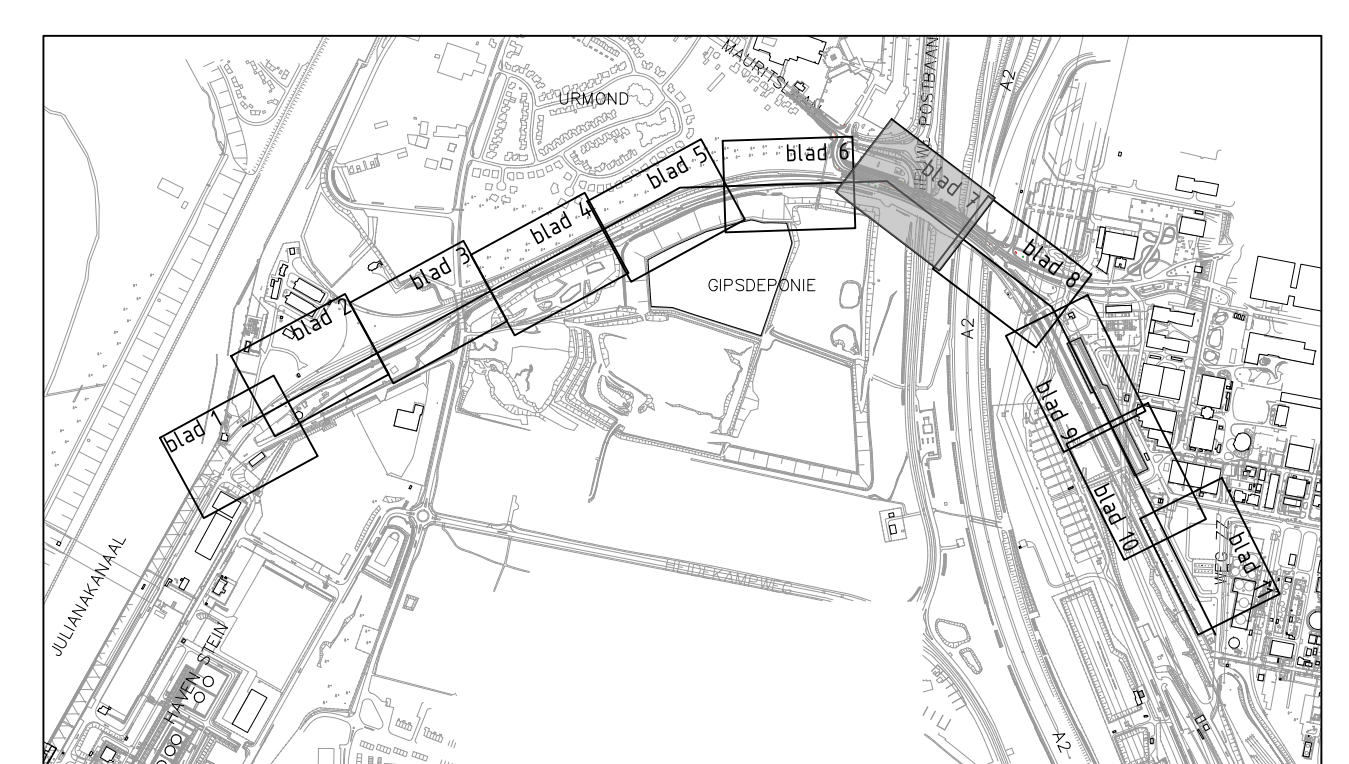

Sitech Services B.V.	
project MMC	
omschrijving Situatie tekening	
formaat A0	schaal 1:200
type VO+	blad 8
van 23	
documentatie Definitief	
projectnummer / tekeningnummer BJ3352-RHD-WZ-VO+DG-C-000008	
documentversie 02-09-2024	

Royal HaskoningDHV
Enhancing Society Together
HaskoningDHV Nederland B.V.
Kies afdeling

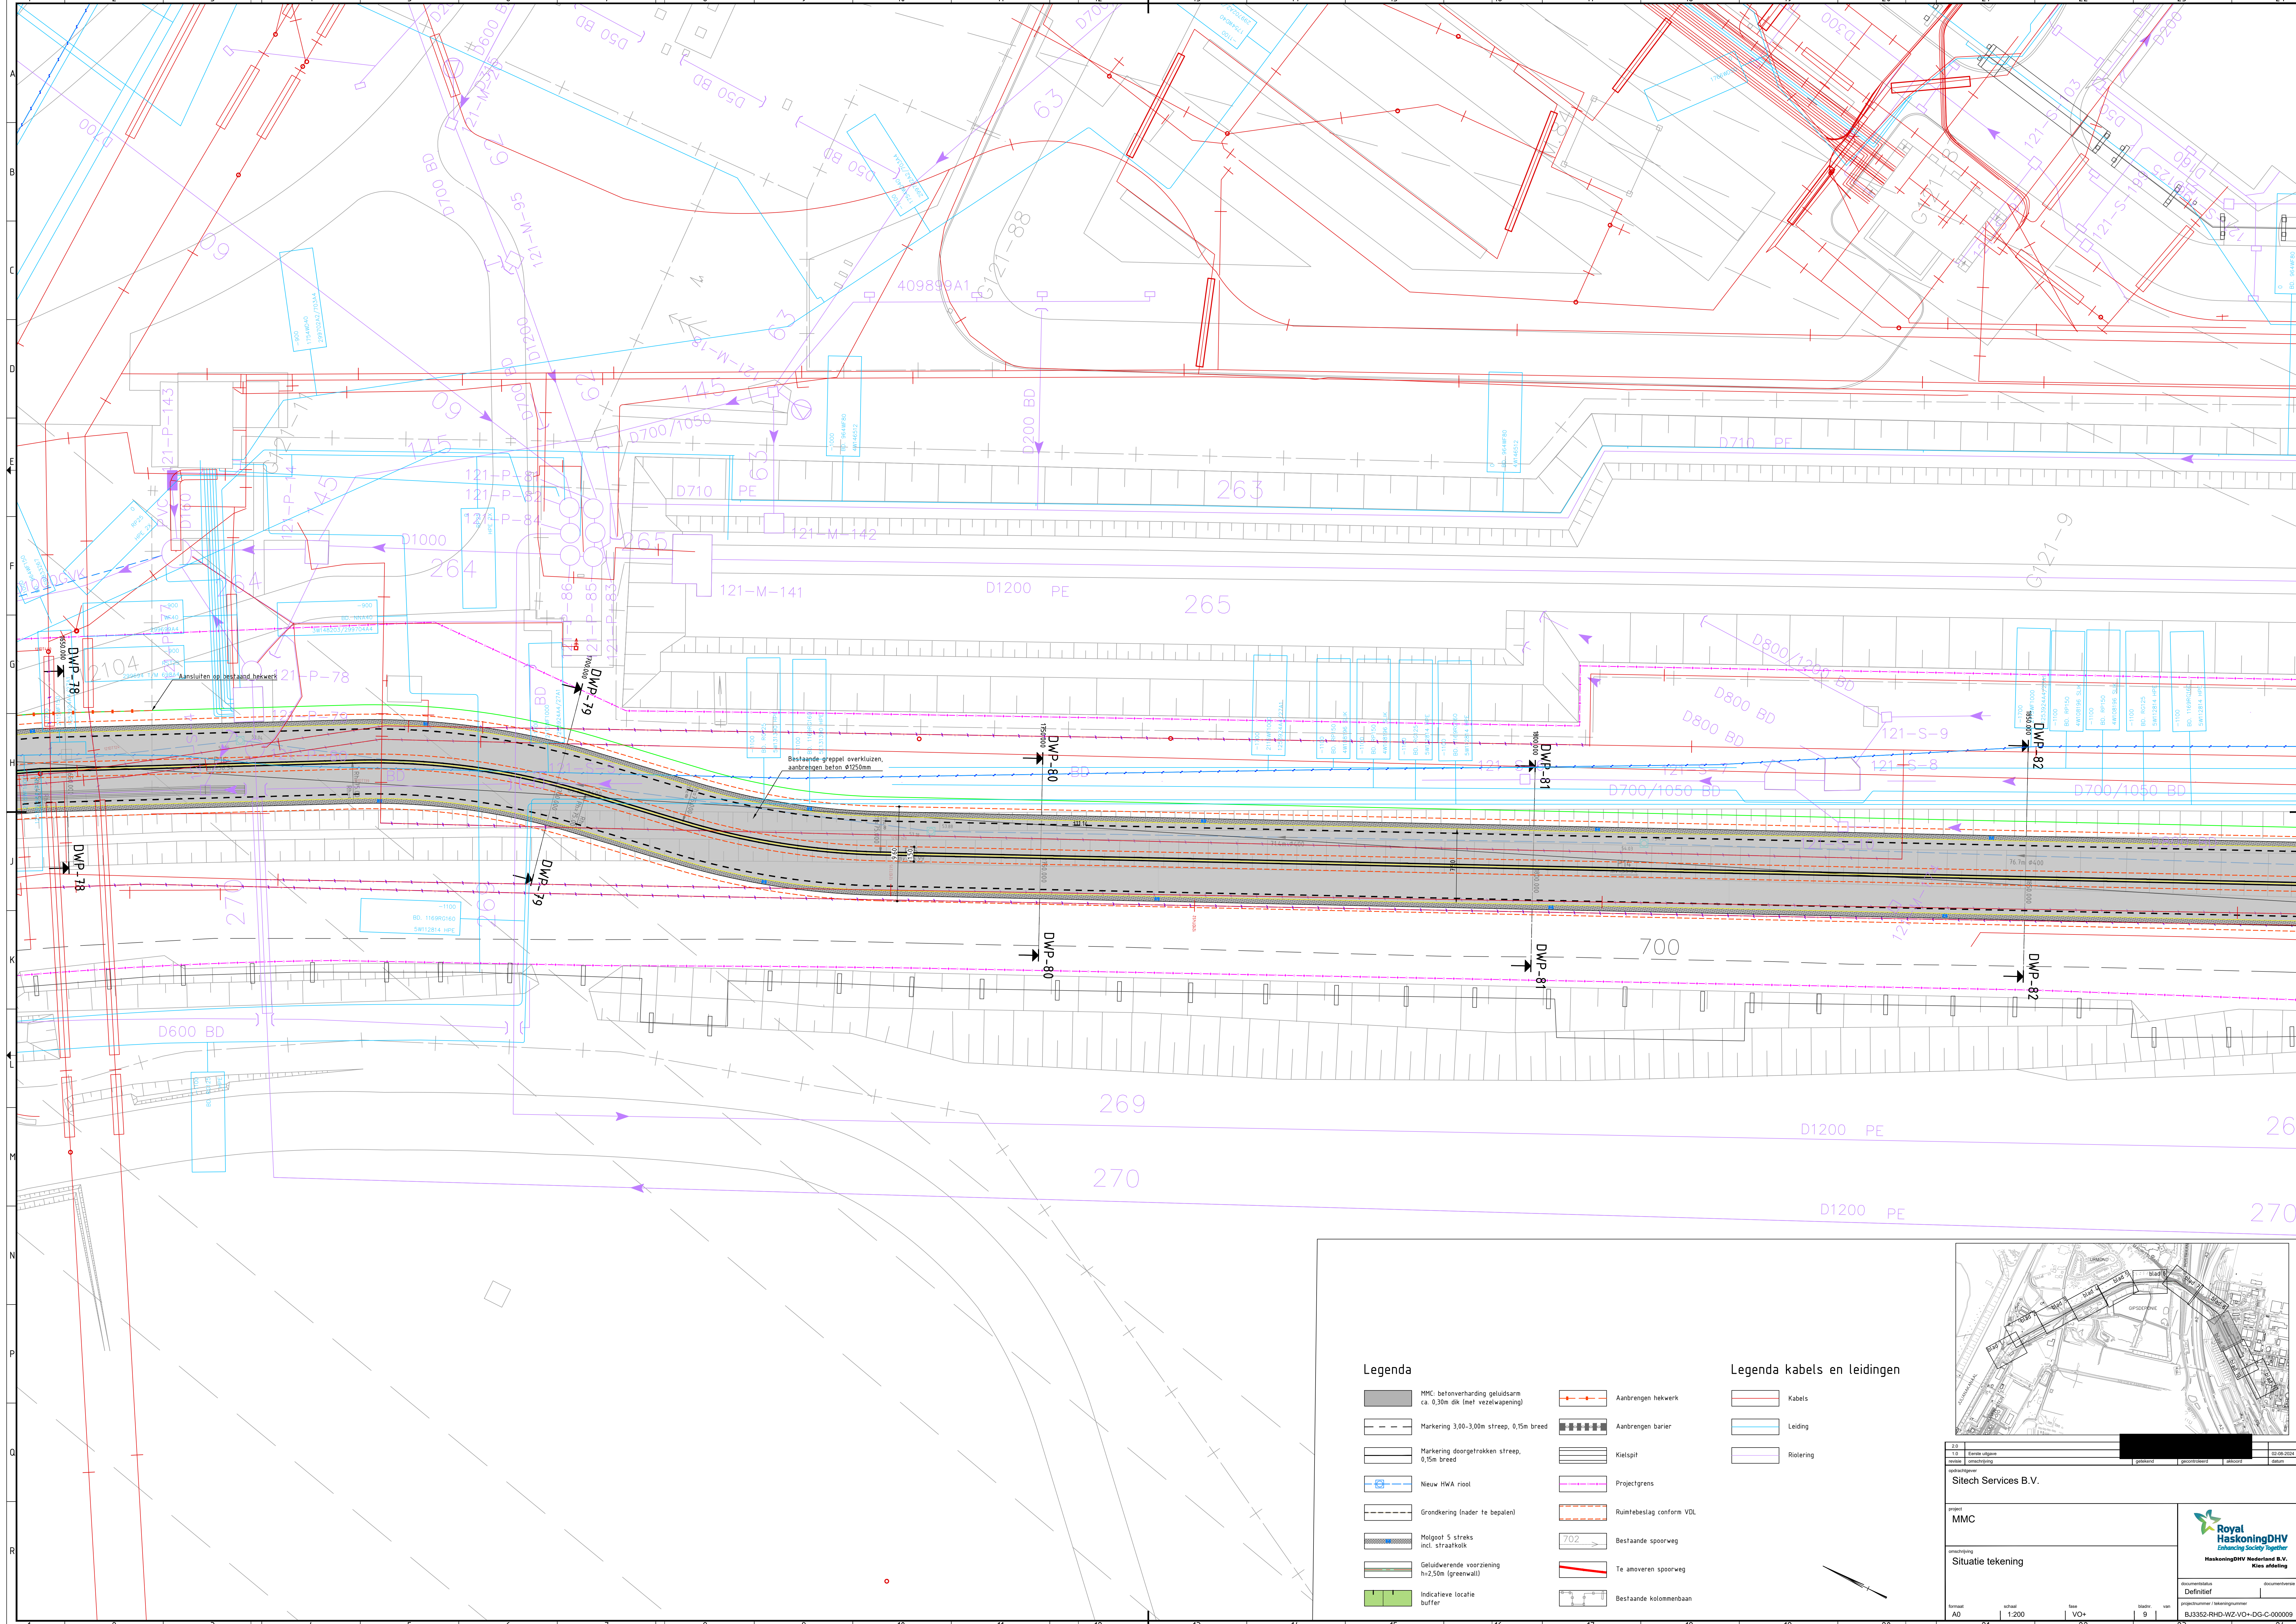


Legenda

- MMC: betonverharding geluidsarm ca. 0,30m dik (met vezelwapening)
- Markering 3,00-3,00m streep, 0,15m breed
- Markering doorgetrokken streep, 0,15m breed
- Nieuw HWA riool
- Grondkering (nader te bepalen)
- Molgoet 5 streks incl. straatkolk
- Geluidwerende voorziening h=2,50m (greenwall)
- Indicatie locatie buffer

- Aanbrengen hekwerk
- Aanbrengen barier
- Kielpit
- Projectgrens
- Ruimtebeslag conform VDL
- Bestaande spoorweg
- Te amoveren spoorweg
- Bestaande kolommenbaan


Legenda kabels en leidingen

- Kabels
- Leiding
- Rolering

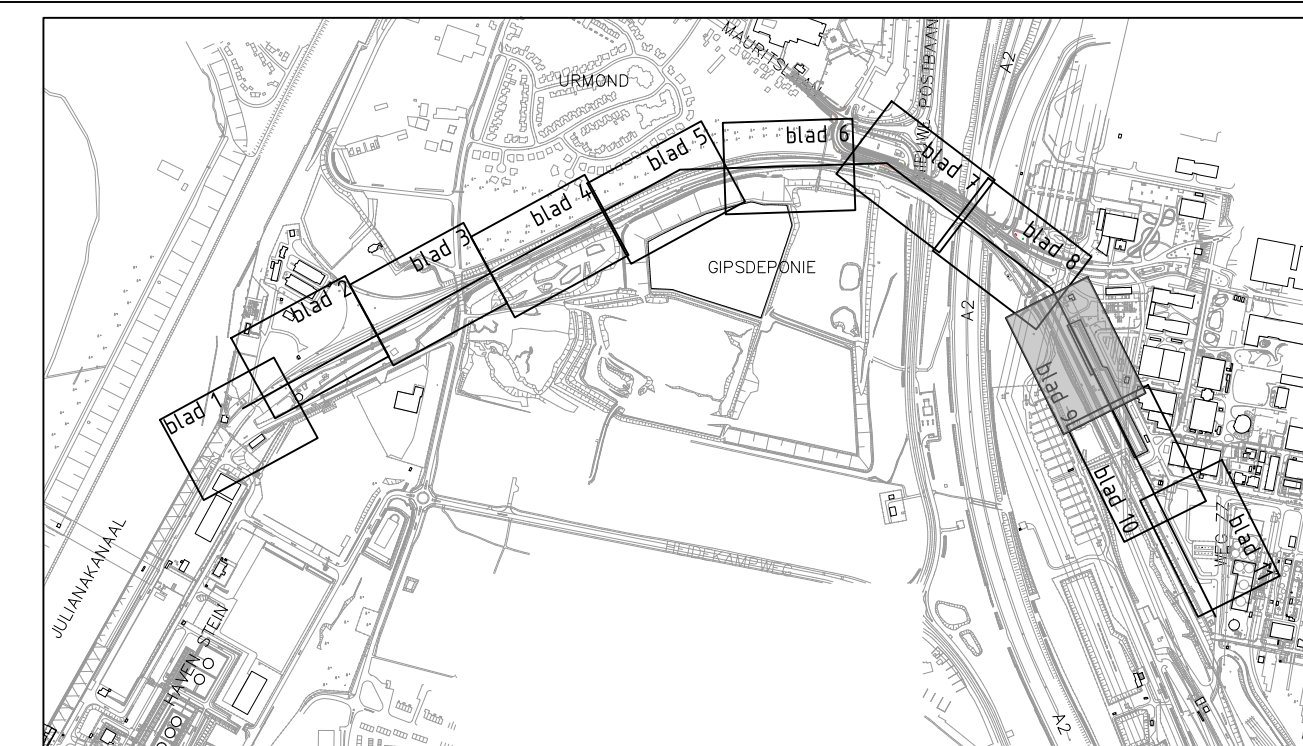

Zakelijke naam		Eerste aflevering		12-09-2024	
Sitelocatie		Onderzoek		12-09-2024	
opdrachtgever					
Sitech Services B.V.					
project					
MMC					
omschrijving					
Situatie tekening					
documentdata					
Definitief					
projectnummer / tekeningnummer					
BU3352-RHD-WZ-VO+DG-C-000009					
formaat		schaal		toos	
A0		1:200		V20+	
bladnr.		van		documentversie	
9		9		1	



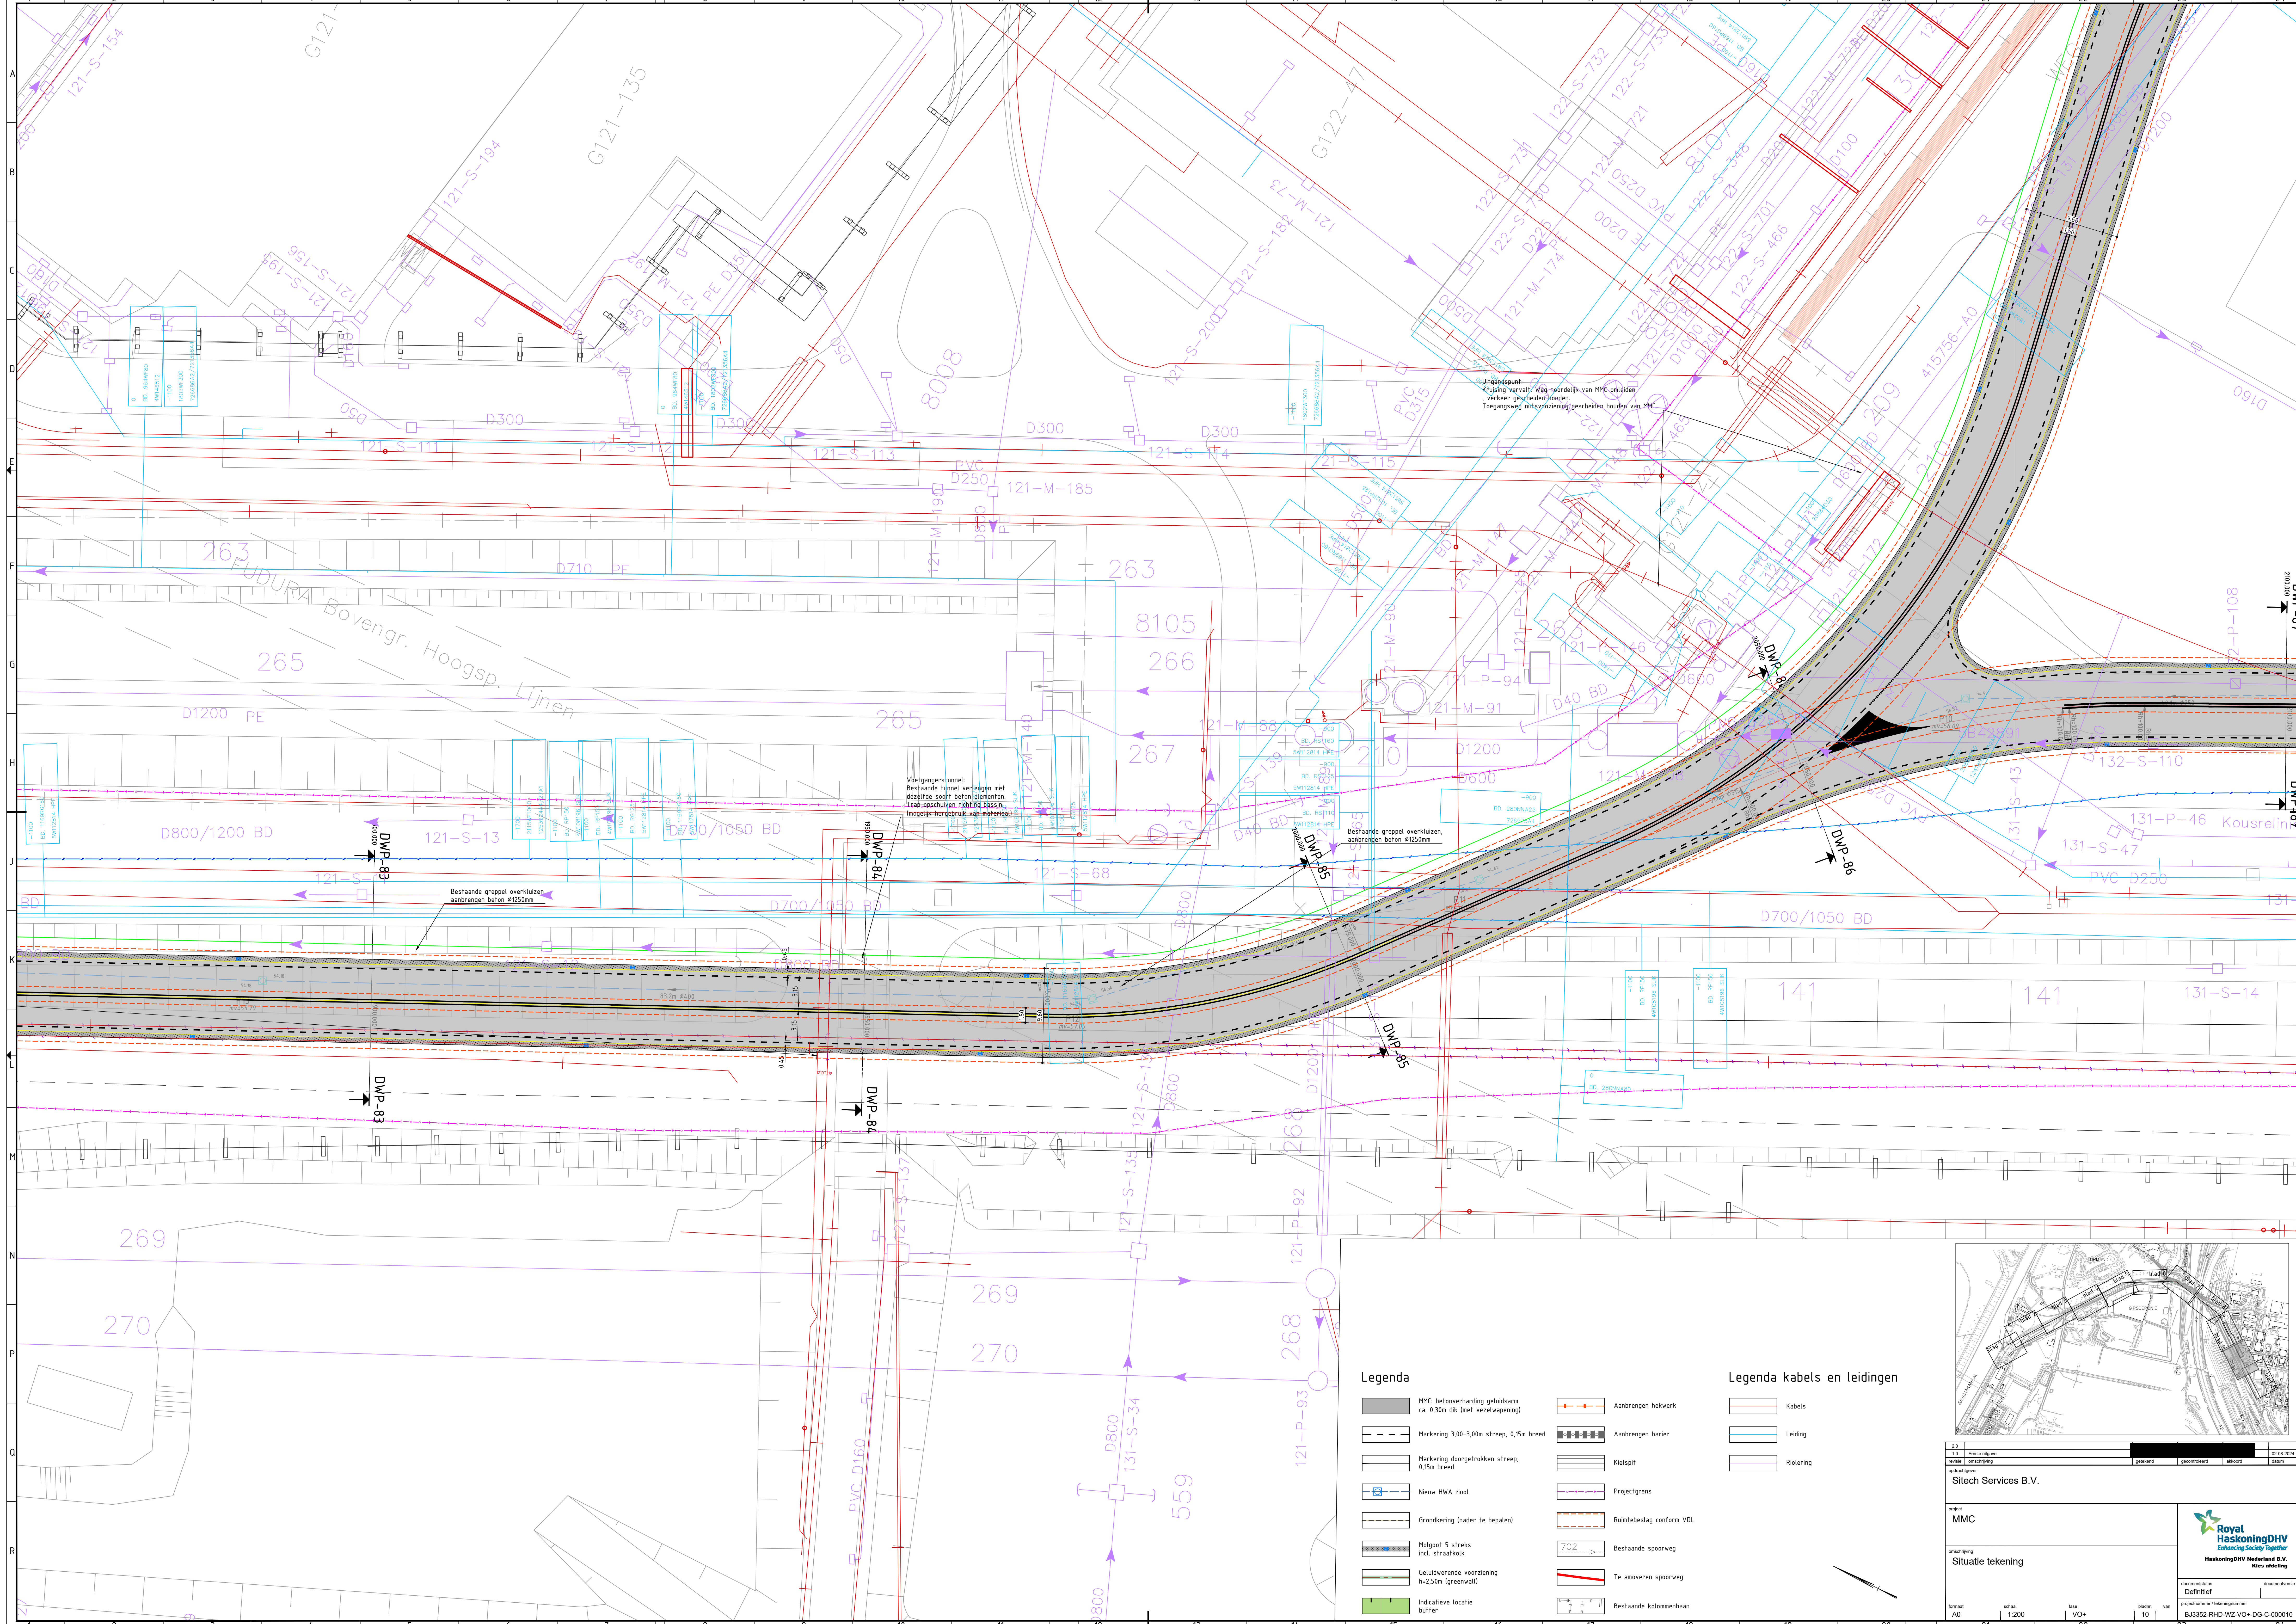


Legenda

- MMC: betonverharding geluidsarm ca. 0,30m dik (met vezelwapening)
- Markering 3,00-3,00m streep, 0,15m breed
- Markering doorgetrokken streep, 0,15m breed
- Nieuw HWA riool
- Grondkering (nader te bepalen)
- Molgoet 5 streks int. straatfokk
- Geluidwerende voorziening h=2,50m (greenwall)
- Indicatieve locatie buffer
- Aanbrengen hekwerk
- Aanbrengen barier
- Kielpit
- Projectgrens
- Ruimtebeslag conform VDL
- Bestaande spoorweg
- Te amoveren spoorweg
- Bestaande kolommenbaan

Legenda kabels en leidingen

- Kabels
- Leiding
- Risiering

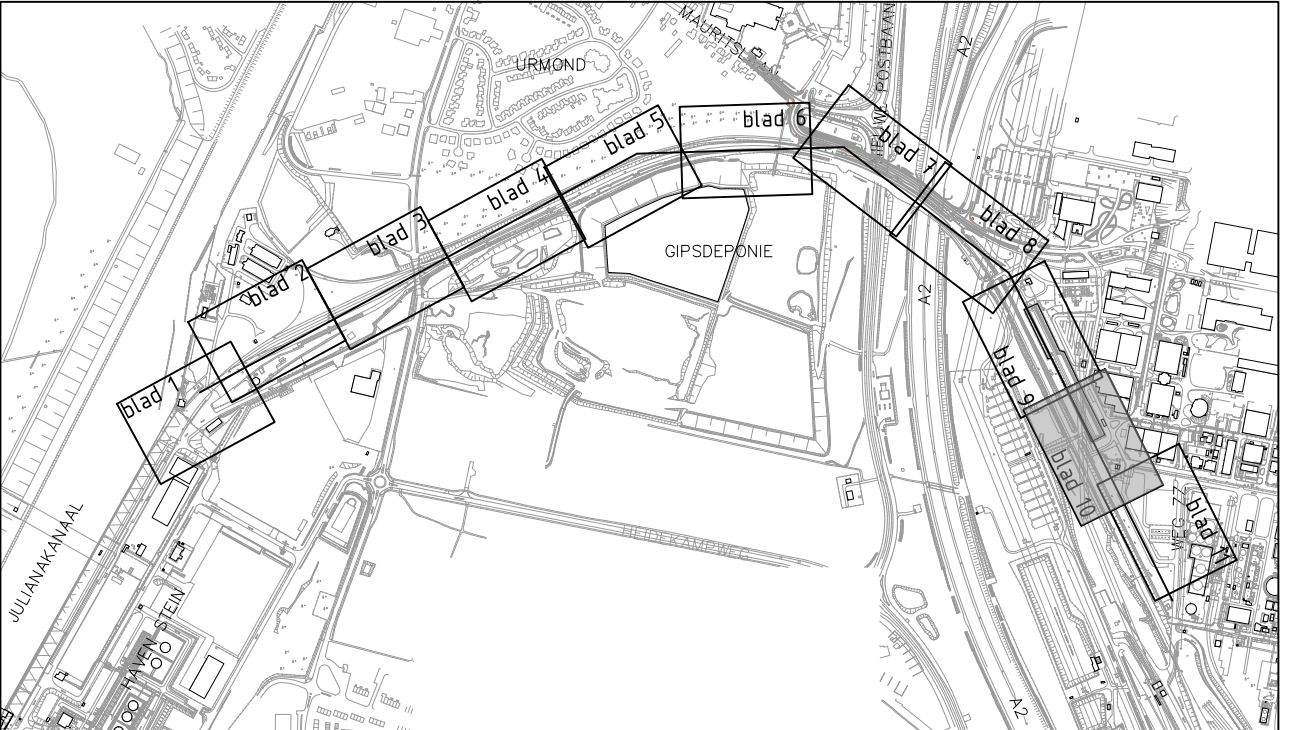

Sitech Services B.V.

project: MMC

omschrijving: Situatie tekening

formaat: A0

schaal: 1:200

type: VO

blad: 10

van: 21

tot: 24

documentdata

Definitief

projectnummer: HaskoningDHV-2020-000010


documentnummer: BJ3352-RHD-WZ-VO+DG-C-000010

Royal HaskoningDHV

Enhancing Society Together

HaskoningDHV Nederland B.V.

Kies afdeling

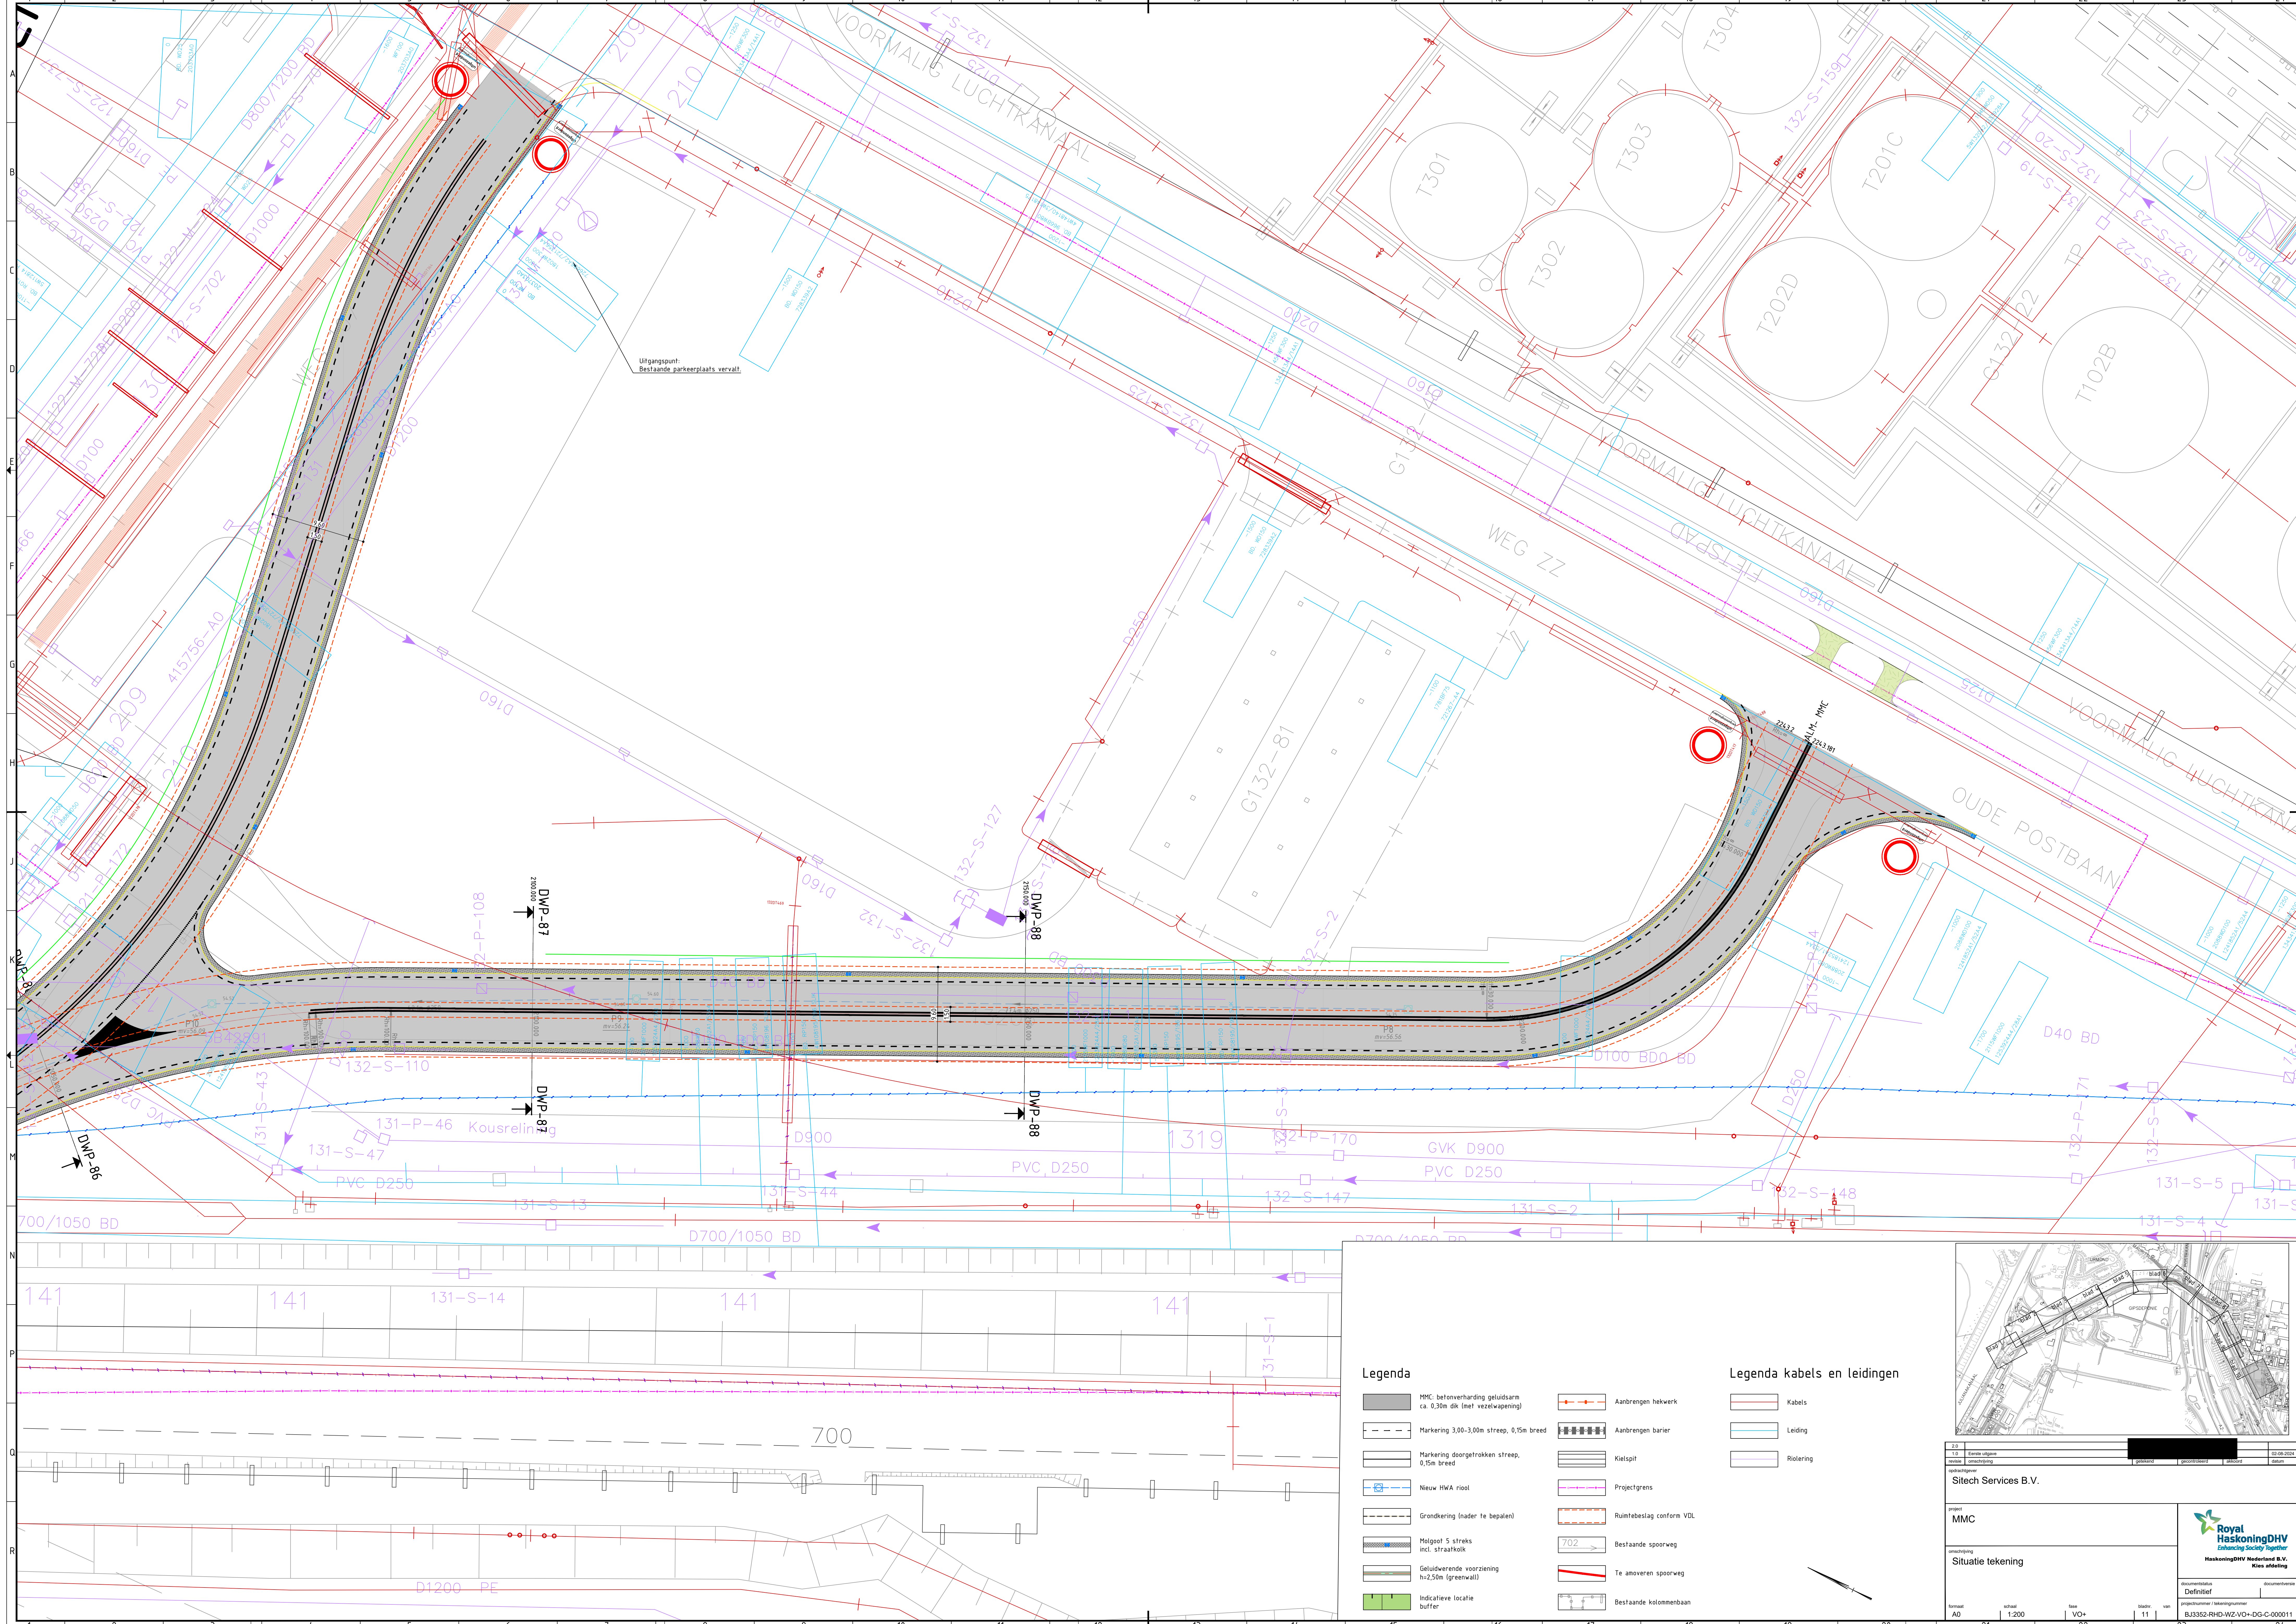


Legenda


- | | |
|--|--|
| | |
| | |
| | |
| | |
| | |
| | |
| | |
| | |

Legenda kabels en leidingen

- | |
|--|
| |
| |
| |

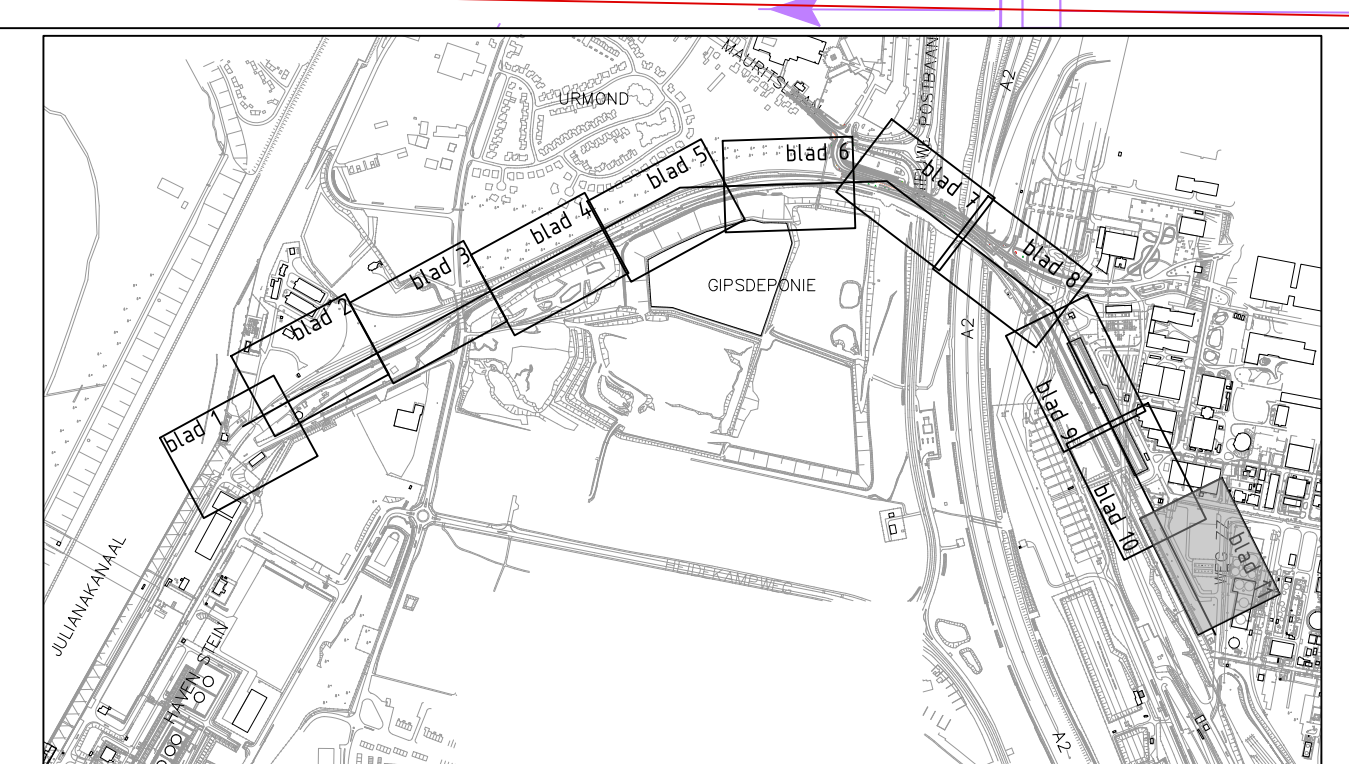


Sitech Services B.V.	
project MMC	document Situatie tekening
format A0	schaal 1:200
locus VO+	blad 11
Royal HaskoningDHV Enhancing Society Together HaskoningDHV Nederland B.V. Kies afdeling document Definitief projectnummer B33352-RHD-WZ-VO+-DG-C-000011	

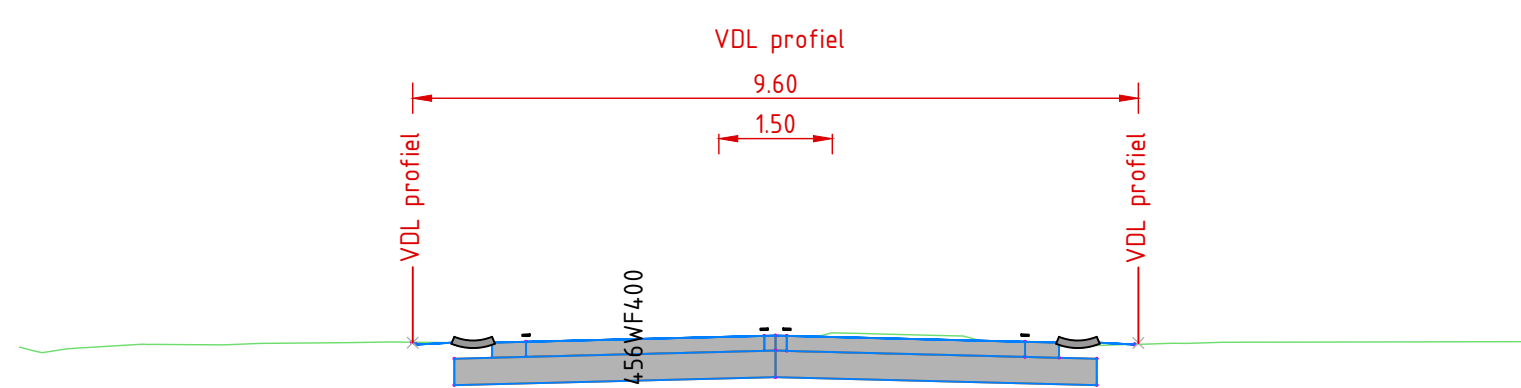


Dwarsprofiel DWP-46
t.o.v. as ALM- MMC
bij metring 55.011
Schaal 1:100
45.000m t.o.v. NAP

		Hoogte		Afstand		Breedte	
Ontwerp		0,000	0,000	0,000	0,000	0,000	0,000
		0,000	0,000	0,000	0,000	0,000	0,000
		0,000	0,000	0,000	0,000	0,000	0,000
Bestaand		0,000	0,000	0,000	0,000	0,000	0,000
		0,000	0,000	0,000	0,000	0,000	0,000
		0,000	0,000	0,000	0,000	0,000	0,000

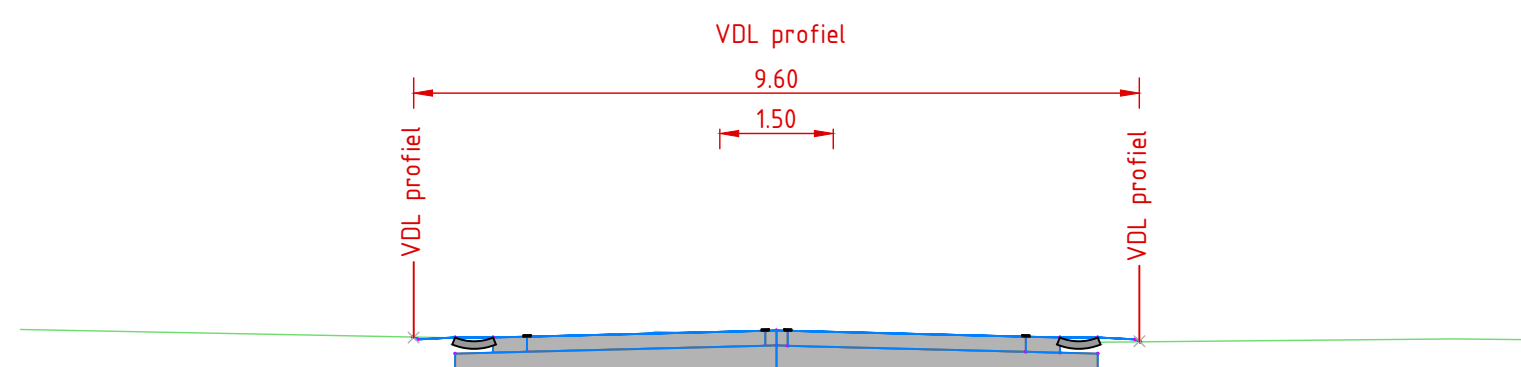


Dwarsprofiel DWP-47
t.o.v. as ALM- MMC
bij mettering 100.000
Schaal 1:100
45.000m t.o.v. NAP

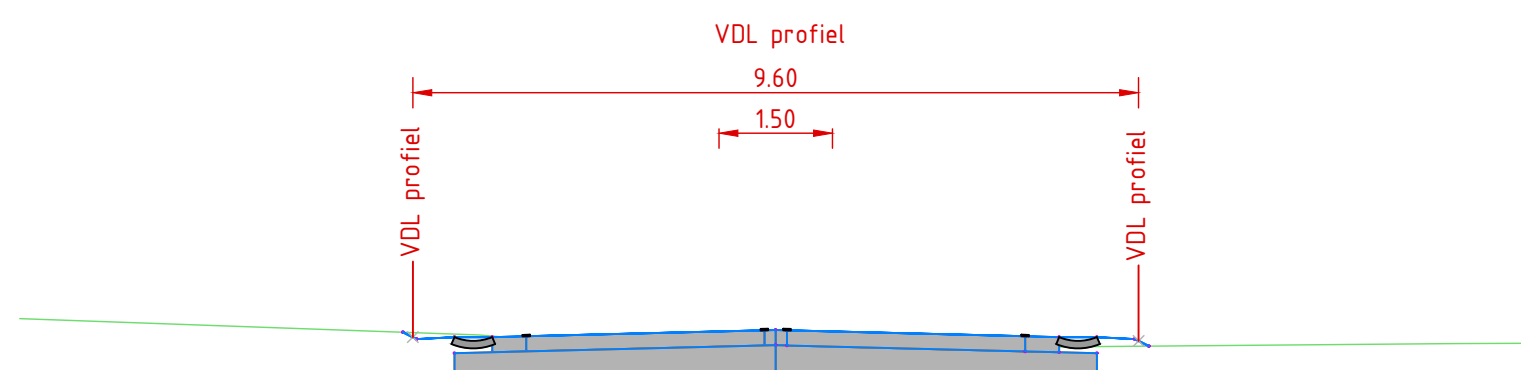[illegible]


Dwarsprofiel DWP-48
t.o.v. as ALM- MMC
bij mettering 150.000
Schaal 1:100
45.000m t.o.v. NAP

	Hoogte	Afstand	Breedte
Ontwerp	10,000	10,000	10,000
Bestaand	10,000	10,000	10,000
	10,000	10,000	10,000
	10,000	10,000	10,000

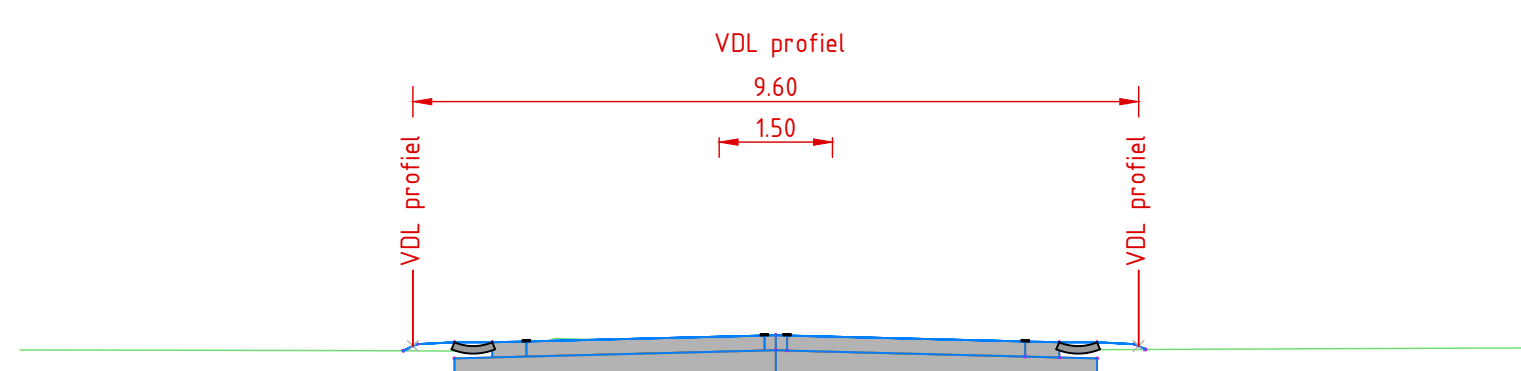


Dwarsprofiel DWP-49
t.o.v. as ALM- MMC
bij mettering 200.000
Schaal 1:100
45.000m t.o.v. NAP

		Hoogte	Afstand	Breedte
Ontwerp		0.000	-0.000	0.000
		0.000	-0.000	0.000
		0.000	-0.000	0.000
Bestaand		0.000	-0.000	0.000
		0.000	-0.000	0.000
		0.000	-0.000	0.000

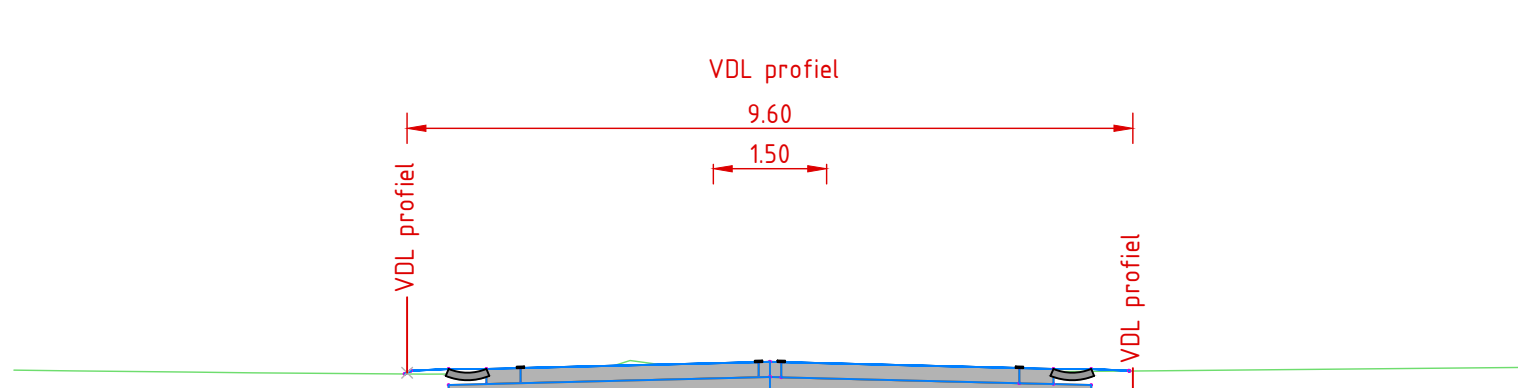


Dwarsprofiel DWP-50
t.o.v. as ALM- MMC
bij metring 250.000
Schaal 1:100
45.000m t.o.v. NAP

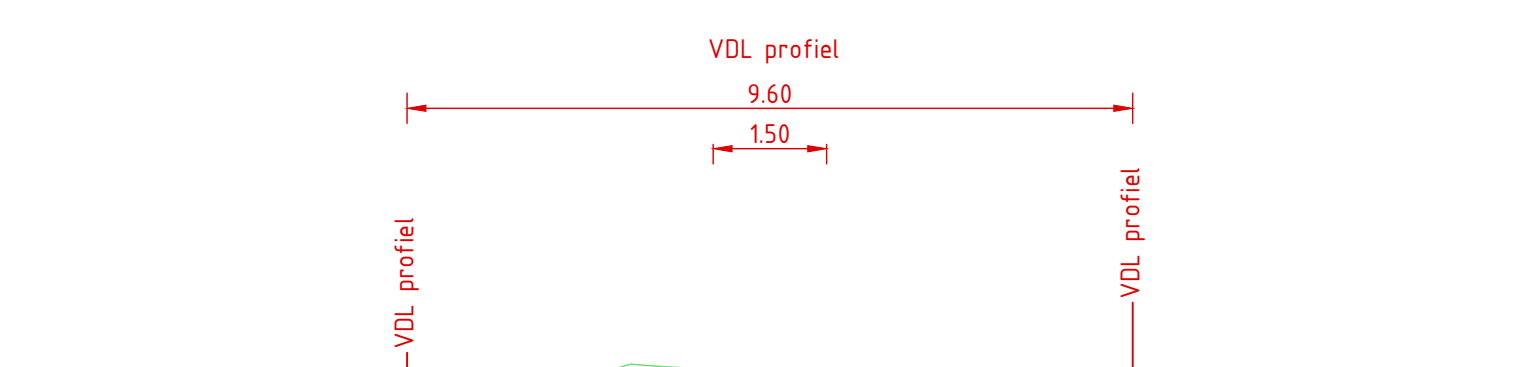[illegible]


Dwarsprofiel DWP-51
t.o.v. as ALM- MMC
bij metrerig 300.000
Schaal 1:100
45.000m t.o.v. NAP

		Hoogte		Afstand		Breedte	
Ontwerp	Hoogte	0.000	-0.000	-0.000	-0.000	-0.000	-0.000
	Afstand	0.000	-0.000	-0.000	-0.000	-0.000	-0.000
	Breedte	0.000	-0.000	-0.000	-0.000	-0.000	-0.000
Bestaand	Hoogte	0.000	-0.000	-0.000	-0.000	-0.000	-0.000
	Afstand	0.000	-0.000	-0.000	-0.000	-0.000	-0.000
	Hoogteverschil	0.000	-0.000	-0.000	-0.000	-0.000	-0.000

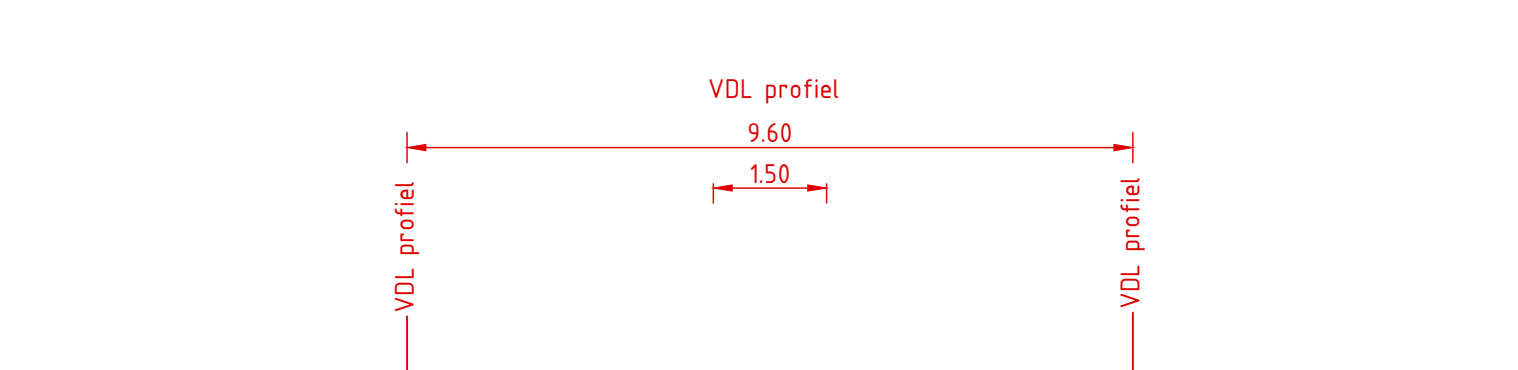


Dwarsprofiel DWP-52
t.o.v. as ALM- MMC
bij metrerig 350.000
Schaal 1:100
45.000m t.o.v. NAP


Ontwerp	Hoogte	1	1,25	1,50	1,75	2,00	2,25	2,50	2,75	3,00	3,25	3,50	3,75	4,00	4,25	4,50	4,75	5,00	5,25	5,50	5,75	6,00	6,25	6,50	6,75	7,00	7,25	7,50	7,75	8,00	8,25	8,50	8,75	9,00	9,25	9,50	9,75	10,00	
	Afstand	10,000	11,250	12,500	13,750	15,000	16,250	17,500	18,750	20,000	21,250	22,500	23,750	25,000	26,250	27,500	28,750	30,000	31,250	32,500	33,750	35,000	36,250	37,500	38,750	40,000	41,250	42,500	43,750	45,000	46,250	47,500	48,750	50,000	51,250	52,500	53,750	55,000	56,250	57,500	58,750	60,000	61,250	62,500	63,750	65,000	66,250	67,500	68,750	70,000	71,250	72,500	73,750	75,000	76,250	77,500	78,750	80,000	81,250	82,500	83,750	85,000	86,250	87,500	88,750	90,000	91,250	92,500	93,750	95,000	96,250	97,500	98,750	100,000	
	Breedte	1	1,25	1,50	1,75	2,00	2,25	2,50	2,75	3,00	3,25	3,50	3,75	4,00	4,25	4,50	4,75	5,00	5,25	5,50	5,75	6,00	6,25	6,50	6,75	7,00	7,25	7,50	7,75	8,00	8,25	8,50	8,75	9,00	9,25	9,50	9,75	10,00	10,25	10,50	10,75	11,00	11,25	11,50	11,75	12,00	12,25	12,50	12,75	13,00	13,25	13,50	13,75	14,00	14,25	14,50	14,75	15,00	15,25	15,50	15,75	16,00	16,25	16,50	16,75	17,00	17,25	17,50	17,75	18,00	18,25	18,50	18,75	19,00	19,25	19,50	19,75	20,00	20,25	20,50	20,75	21,00	21,25	21,50	21,75	22,00	22,25	22,50	22,75	23,00	23,25	23,50	23,75	24,00	24,25	24,50	24,75	25,00	25,25	25,50	25,75	26,00	26,25	26,50	26,75	27,00	27,25	27,50	27,75	28,00	28,25	28,50	28,75	29,00	29,25	29,50	29,75	30,00	30,25	30,50	30,75	31,00	31,25	31,50	31,75	32,00	32,25	32,50	32,75	33,00	33,25	33,50	33,75	34,00	34,25	34,50	34,75	35,00	35,25	35,50	35,75	36,00	36,25	36,50	36,75	37,00	37,25	37,50	37,75	38,00	38,25	38,50	38,75	39,00	39,25	39,50	39,75	40,00	40,25	40,50	40,75	41,00	41,25	41,50	41,75	42,00	42,25	42,50	42,75	43,00	43,25	43,50	43,75	44,00	44,25	44,50	44,75	45,00	45,25	45,50	45,75	46,00	46,25	46,50	46,75	47,00	47,25	47,50	47,75	48,00	48,25	48,50	48,75	49,00	49,25	49,50	49,75	50,00	50,25	50,50	50,75	51,00	51,25	51,50	51,75	52,00	52,25	52,50	52,75	53,00	53,25	53,50	53,75	54,00	54,25	54,50	54,75	55,00	55,25	55,50	55,75	56,00	56,25	56,50	56,75	57,00	57,25	57,50	57,75	58,00	58,25	58,50	58,75	59,00	59,25	59,50	59,75	60,00	60,25	60,50	60,75	61,00	61,25	61,50	61,75	62,00	62,25	62,50	62,75	63,00	63,25	63,50	63,75	64,00	64,25	64,50	64,75	65,00	65,25	65,50	65,75	66,00	66,25	66,50	66,75	67,00	67,25	67,50	67,75	68,00	68,25	68,50	68,75	69,00	69,25	69,50	69,75	70,00	70,25	70,50	70,75	71,00	71,25	71,50	71,75	72,00	72,25	72,50	72,75	73,00	73,25	73,50	73,75	74,00	74,25	74,50	74,75	75,00	75,25	75,50	75,75	76,00	76,25	76,50	76,75	77,00	77,25	77,50	77,75	78,00	78,25	78,50	78,75	79,00	79,25	79,50	79,75	80,00	80,25	80,50	80,75	81,00	81,25	81,50	81,75	82,00	82,25	82,50	82,75	83,00	83,25	83,50	83,75	84,00	84,25	84,50	84,75	85,00	85,25	85,50	85,75	86,00	86,25	86,50	86,75	87,00	87,25	87,50	87,75	88,00	88,25	88,50	88,75	89,00	89,25	89,50	89,75	90,00	90,25	90,50	90,75	91,00	91,25	91,50	91,75	92,00	92,25	92,50	92,75	93,00	93,25	93,50	93,75	94,00	94,25	94,50	94,75	95,00	95,25	95,50	95,75	96,00	96,25	96,50	96,75	97,00	97,25	97,50	97,75	98,00	98,25	98,50	98,75	99,00	99,25	99,50	99,75	100,00
Bestand	Hoogte	1	1,25	1,50	1,75	2,00	2,25	2,50	2,75	3,00	3,25	3,50	3,75	4,00	4,25	4,50	4,75	5,00	5,25	5,50	5,75	6,00	6,25	6,50	6,75	7,00	7,25	7,50	7,75	8,00	8,25	8,50	8,75	9,00	9,25	9,50	9,75	10,00	10,25	10,50	10,75	11,00	11,25	11,50	11,75	12,00	12,25	12,50	12,75	13,00	13,25	13,50	13,75	14,00	14,25	14,50	14,75	15,00	15,25	15,50	15,75	16,00	16,25	16,50	16,75	17,00	17,25	17,50	17,75	18,00	18,25	18,50	18,75	19,00	19,25	19,50	19,75	20,00	20,25	20,50	20,75	21,00	21,25	21,50	21,75	22,00	22,25	22,50	22,75	23,00	23,25	23,50	23,75	24,00	24,25	24,50	24,75	25,00	25,25	25,50	25,75	26,00	26,25	26,50	26,75	27,00	27,25	27,50	27,75	28,00	28,25	28,50	28,75	29,00	29,25	29,50	29,75	30,00	30,25	30,50	30,75	31,00	31,25	31,50	31,75	32,00	32,25	32,50	32,75	33,00	33,25	33,50	33,75	34,00	34,25	34,50	34,75	35,00	35,25	35,50	35,75	36,00	36,25	36,50	36,75	37,00	37,25	37,50	37,75	38,00	38,25	38,50	38,75	39,00	39,25	39,50	39,75	40,00	40,25	40,50	40,75	41,00	41,25	41,50	41,75	42,00	42,25	42,50	42,75	43,00	43,25	43,50	43,75	44,00	44,25	44,50	44,75	45,00	45,25	45,50	45,75	46,00	46,25	46,50	46,75	47,00	47,25	47,50	47,75	48,00	48,25	48,50	48,75	49,00	49,25	49,50	49,75	50,00	50,25	50,50	50,75	51,00	51,25	51,50	51,75	52,00	52,25	52,50	52,75	53,00	53,25	53,50	53,75	54,00	54,25	54,50	54,75	55,00	55,25	55,50	55,75	56,00	56,25	56,50	56,75	57,00	57,25	57,50	57,75	58,00	58,25	58,50	58,75	59,00	59,25	59,50	59,75	60,00	60,25	60,50	60,75	61,00	61,25	61,50	61,75	62,00	62,25	62,50	62,75	63,00	63,25	63,50	63,75	64,00	64,25	64,50	64,75	65,00	65,25	65,50	65,75	66,00	66,25	66,50	66,75	67,00	67,25	67,50	67,75	68,00	68,25	68,50	68,75	69,00	69,25	69,50	69,75	70,00	70,25	70,50	70,75	71,00	71,25	71,50	71,75	72,00	72,25	72,50	72,75	73,00	73,25	73,50	73,75	74,00	74,25	74,50	74,75	75,00	75,25	75,50	75,75	76,00	76,25	76,50	76,75	77,00	77,25	77,50	77,75	78,00	78,25	78,50	78,75	79,00	79,25	79,50	79,75	80,00	80,25	80,50	80,75	81,00	81,25	81,50	81,75	82,00	82,25	82,50	82,75	83,00	83,25	83,50	83,75	84,00	84,25	84,50	84,75	85,00	85,25	85,50	85,75	86,00	86,25	86,50	86,75	87,00	87,25	87,50	87,75	88,00	88,25	88,50	88,75	89,00	89,25	89,50	89,75	90,00	90,25	90,50	90,75	91,00	91,25	91,50	91,75	92,00	92,25	92,50	92,75	93,00	93,25	93,50	93,75	94,00	94,25	94,50	94,75	95,00	95,25	95,50	95,75	96,00	96,25	96,50	96,75	97,00	97,25	97,50	97,75	98,00	98,25	98,50	98,75	99,00	99,25	99,50	99,75	100,00
	Afstand	10,000	11,250	12,500	13,750	15,000	16,250	17,500	18,750	20,000	21,250	22,500	23,750	25,000	26,250	27,500	28,750	30,000	31,250	32,500	33,750	35,000	36,250	37,500	38,750	40,000	41,250	42,500	43,750	45,000	46,250	47,500	48,750	50,000	51,250	52,500	53,750	55,000	56,250	57,500	58,750	60,000	61,250	62,500	63,750	65,000	66,250	67,500	68,750	70,000	71,250	72,500	73,750	75,000	76,250	77,500	78,750	80,000	81,250	82,500	83,750	85,000	86,250	87,500	88,750	90,000	91,250	92,500	93,750	95,000	96,250	97,500	98,750	100,000	
	Hoogteverschil	0,000	0,000	0,00	

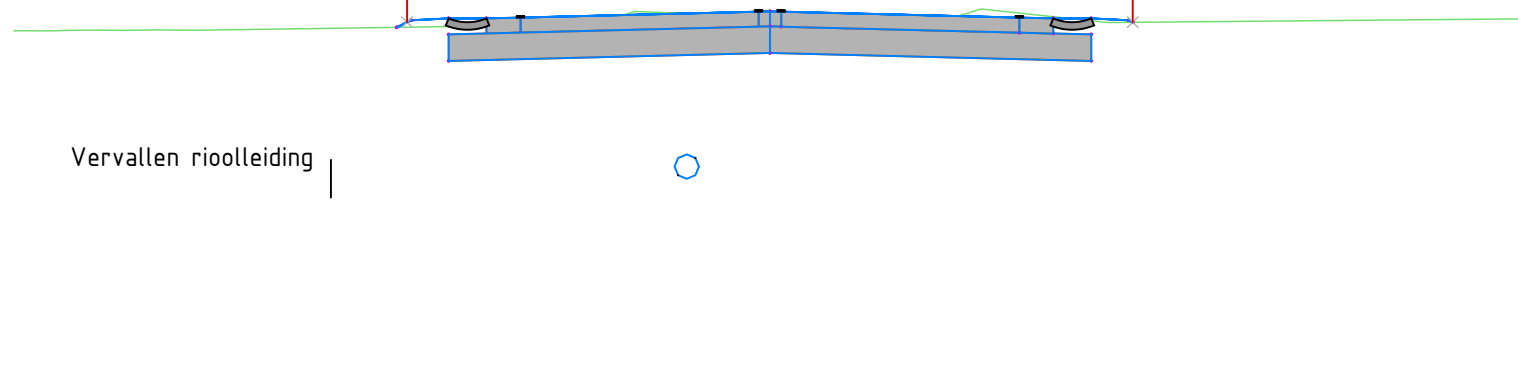

Dwarsprofiel DWP-53
t.o.v. as ALM- MMC
bij metring 400.000
Schaal 1:100
40.000m t.o.v. NAP

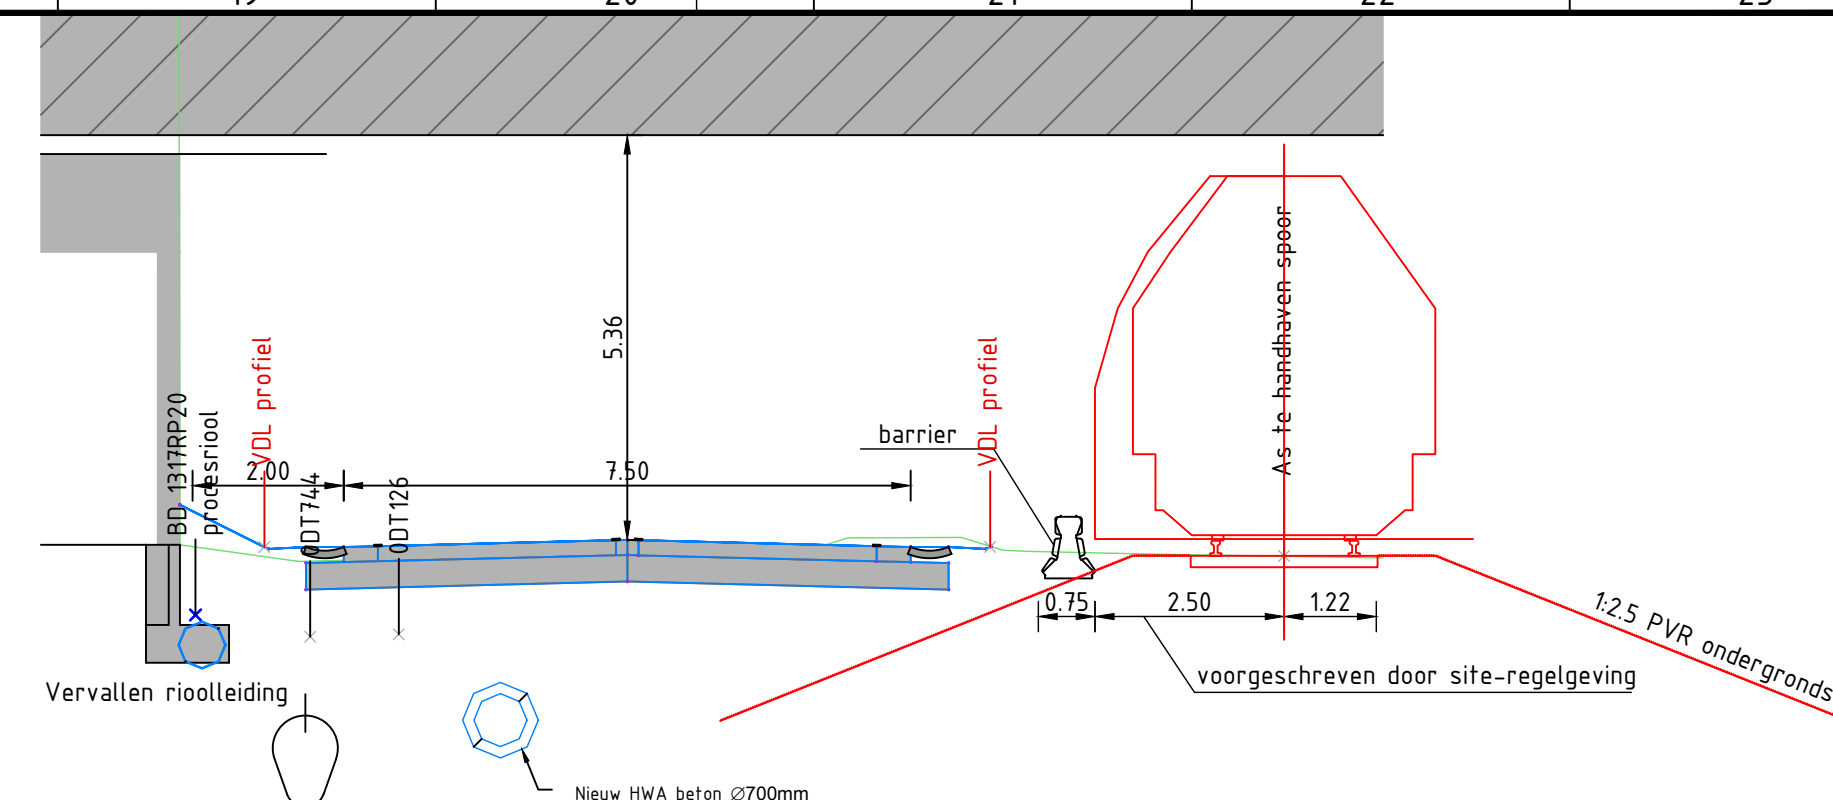[illegible]




Dwarsprofiel DWP-54
t.o.v. as ALM- MMC
bij metrerig 481.980
Schaal 1:100
44.000m t.o.v. NAP






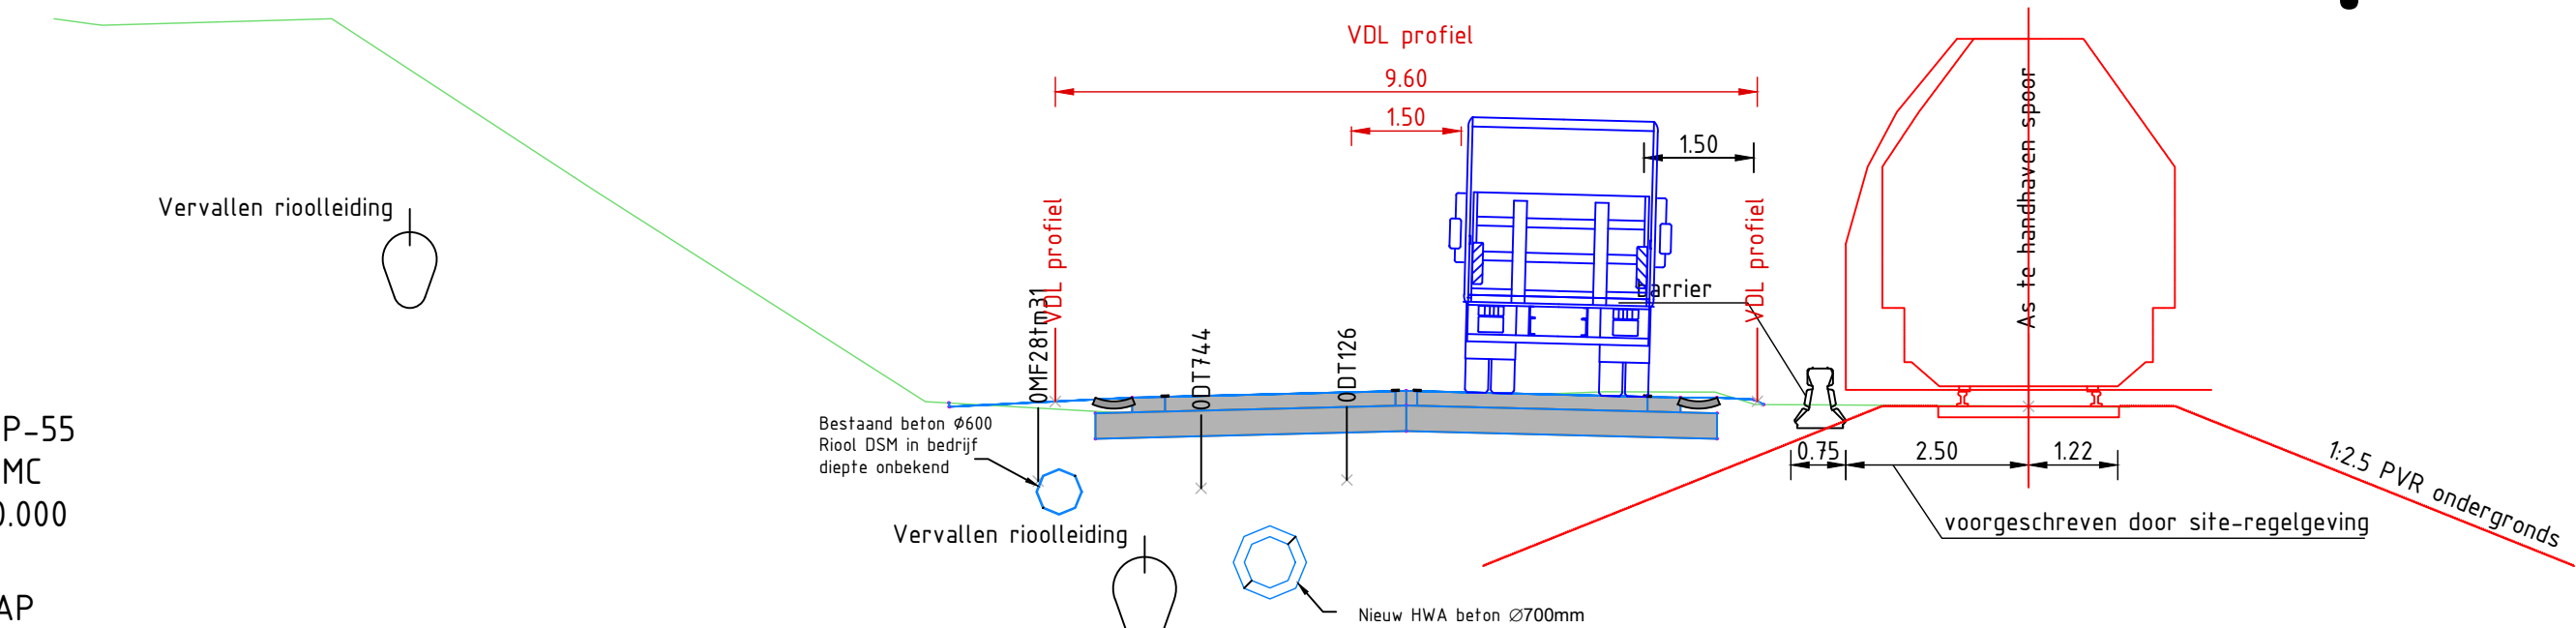
[illegible]


Dwarsprofiel DWP-55
t.o.v. as ALM- MMC
bij metrerig 500.000
Schaal 1:100
45.000m t.o.v. NAP

		Hoogte	Afstand	Breedte
Ontwerp		0,000 - 30,000	0,000 - 17,000	0,000 - 6,250
		0,000 - 15,000	0,000 - 8,500	0,000 - 3,125
		0,000 - 7,500	0,000 - 4,250	0,000 - 1,562
Bestaand	Hoogte	0,000 - 30,000	0,000 - 17,000	0,000 - 6,250
	Afstand	0,000 - 15,000	0,000 - 8,500	0,000 - 3,125
	Hoogteverschil	0,000 - 30,000	0,000 - 17,000	0,000 - 6,250


2.55 voertu
GOW 50 pr

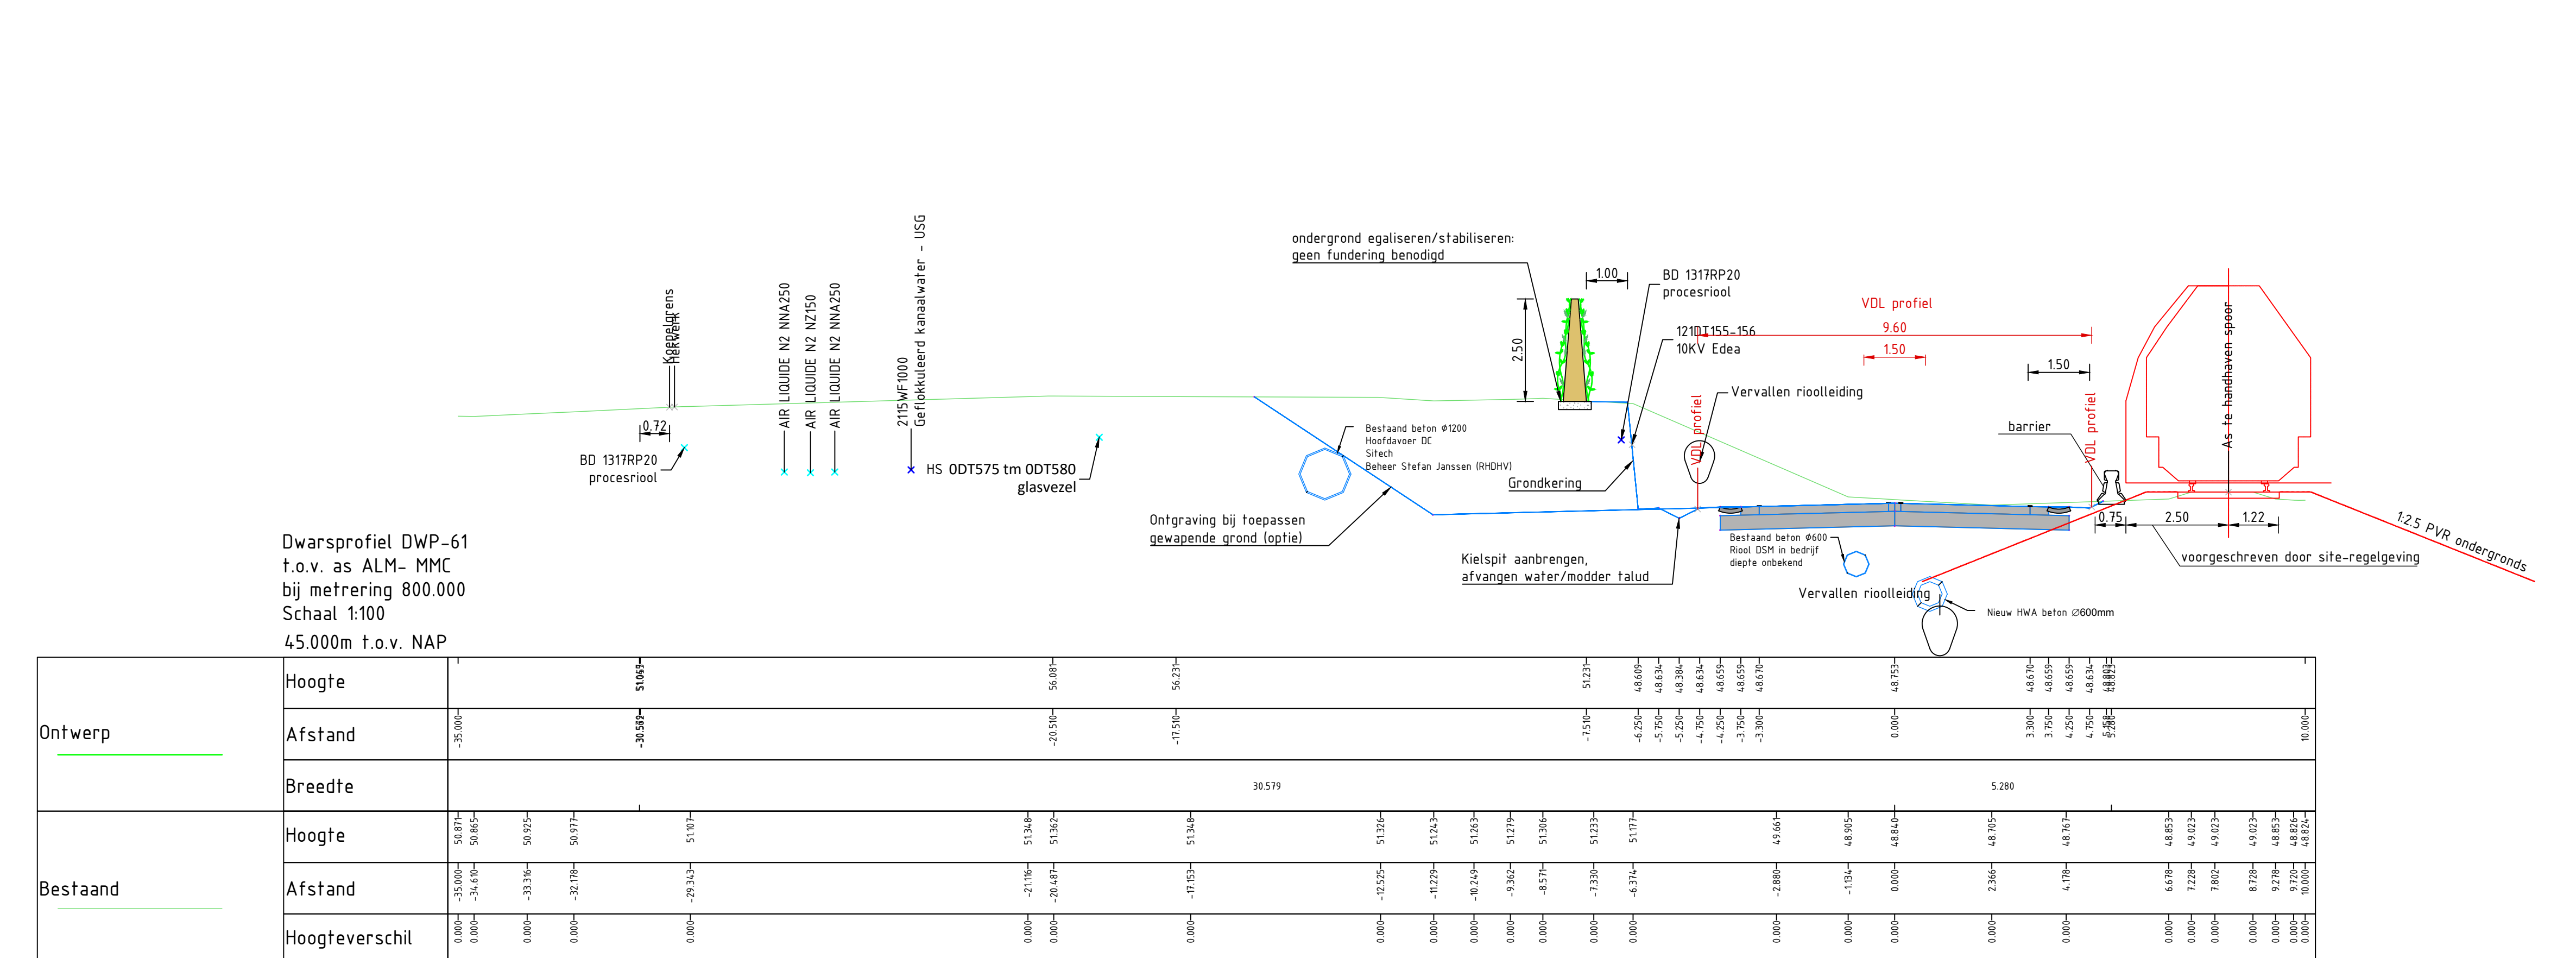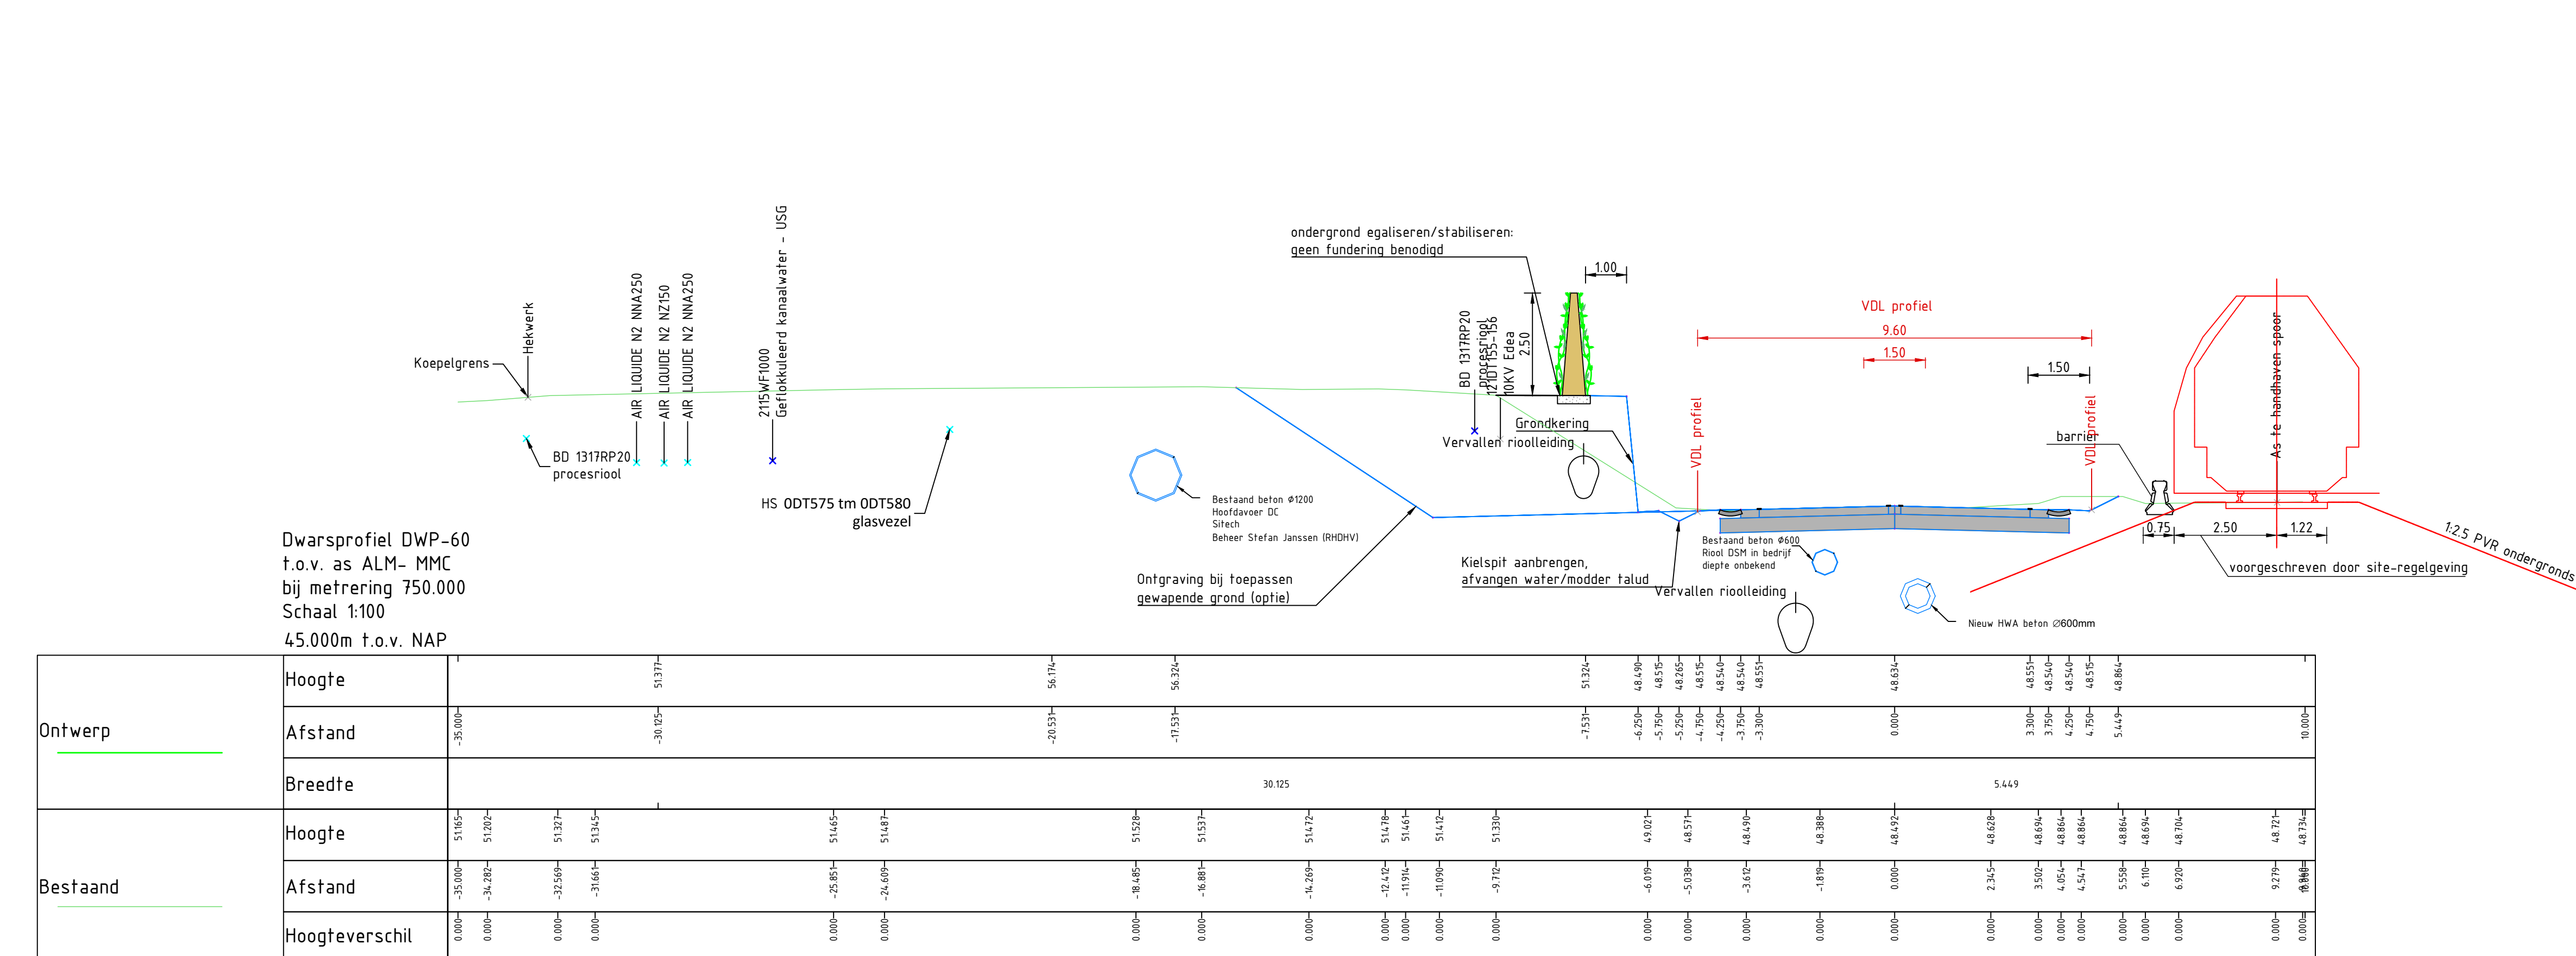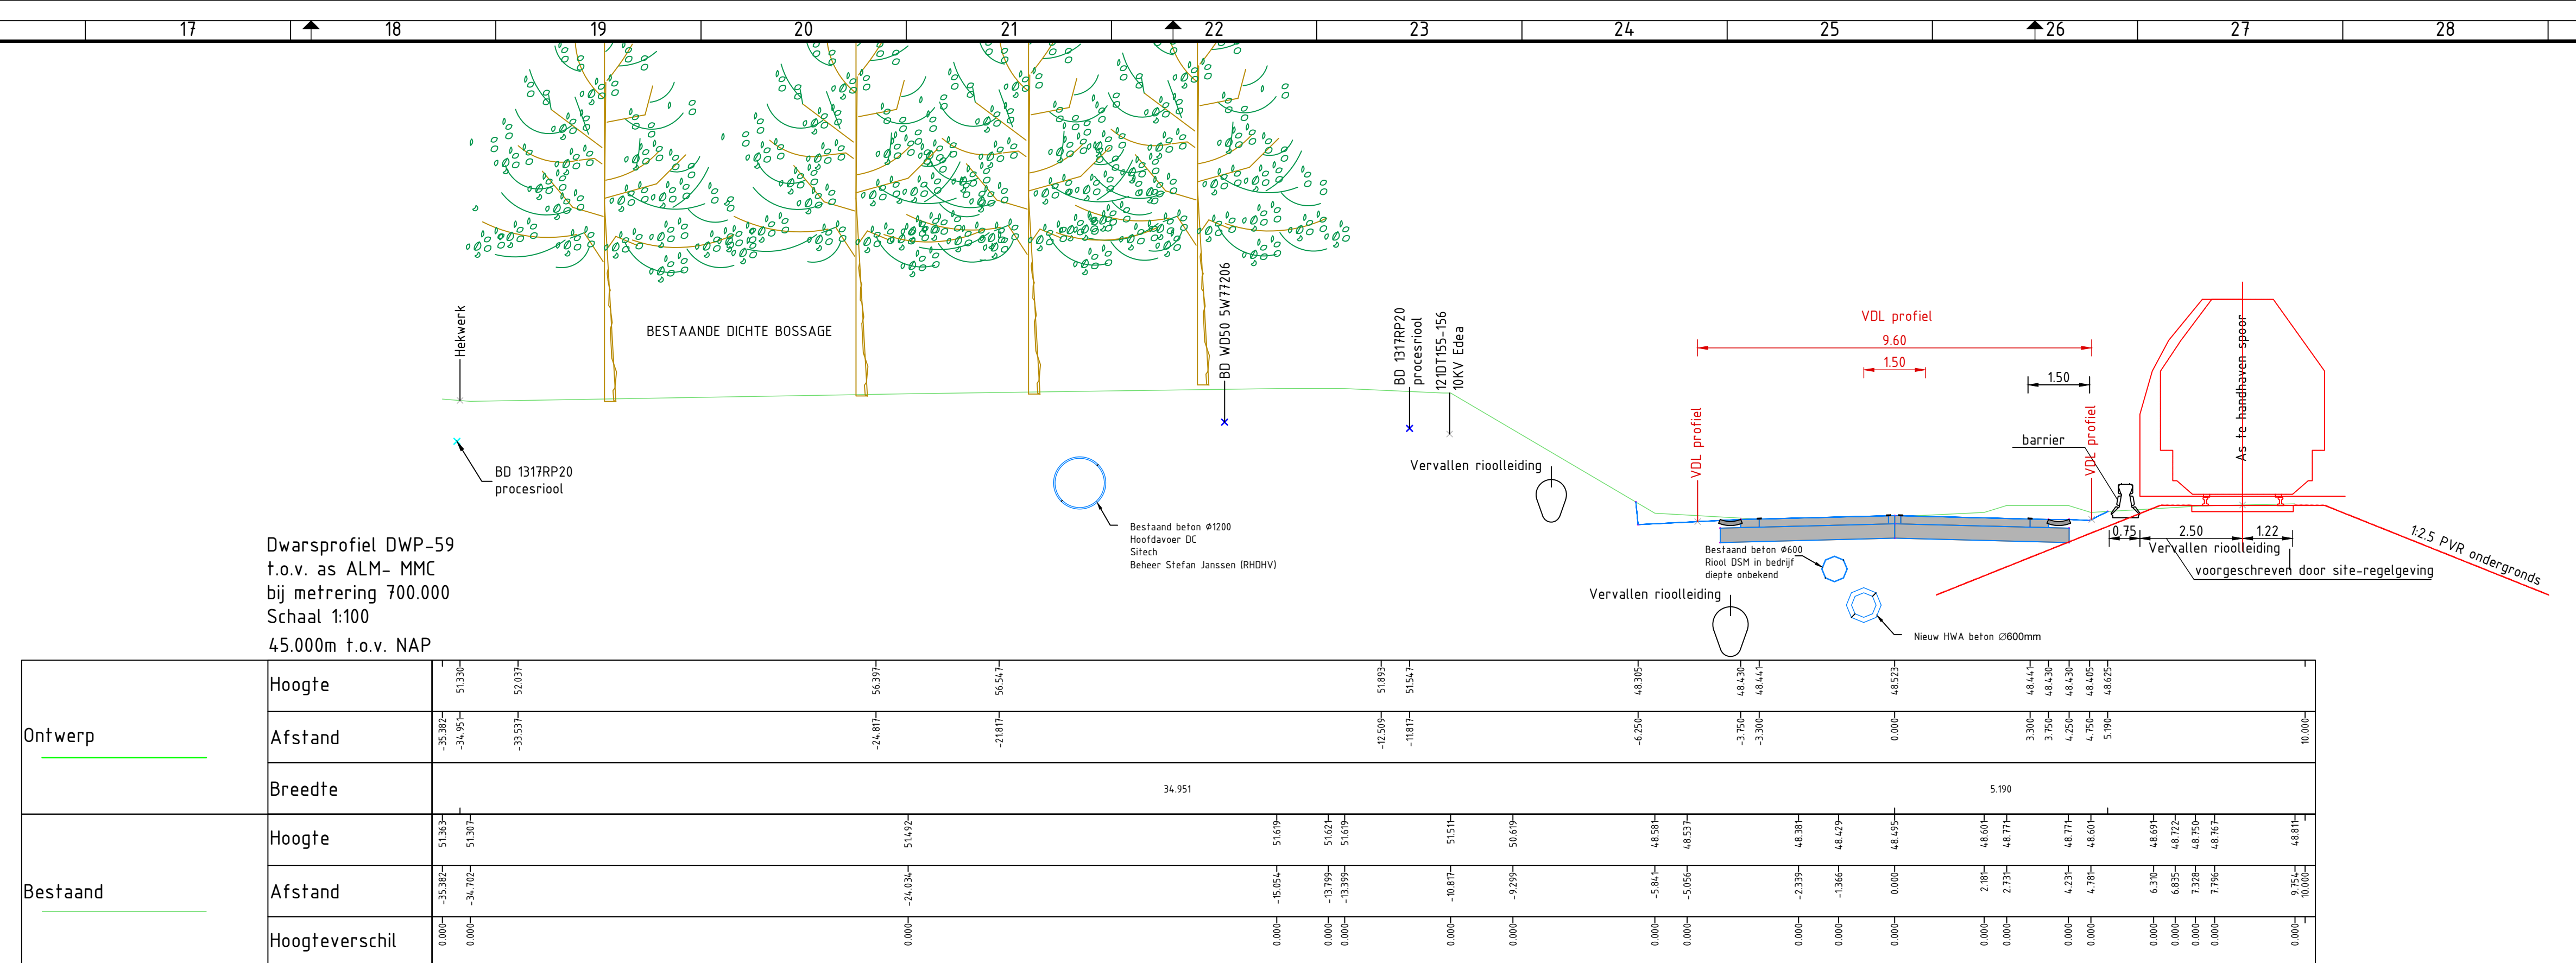

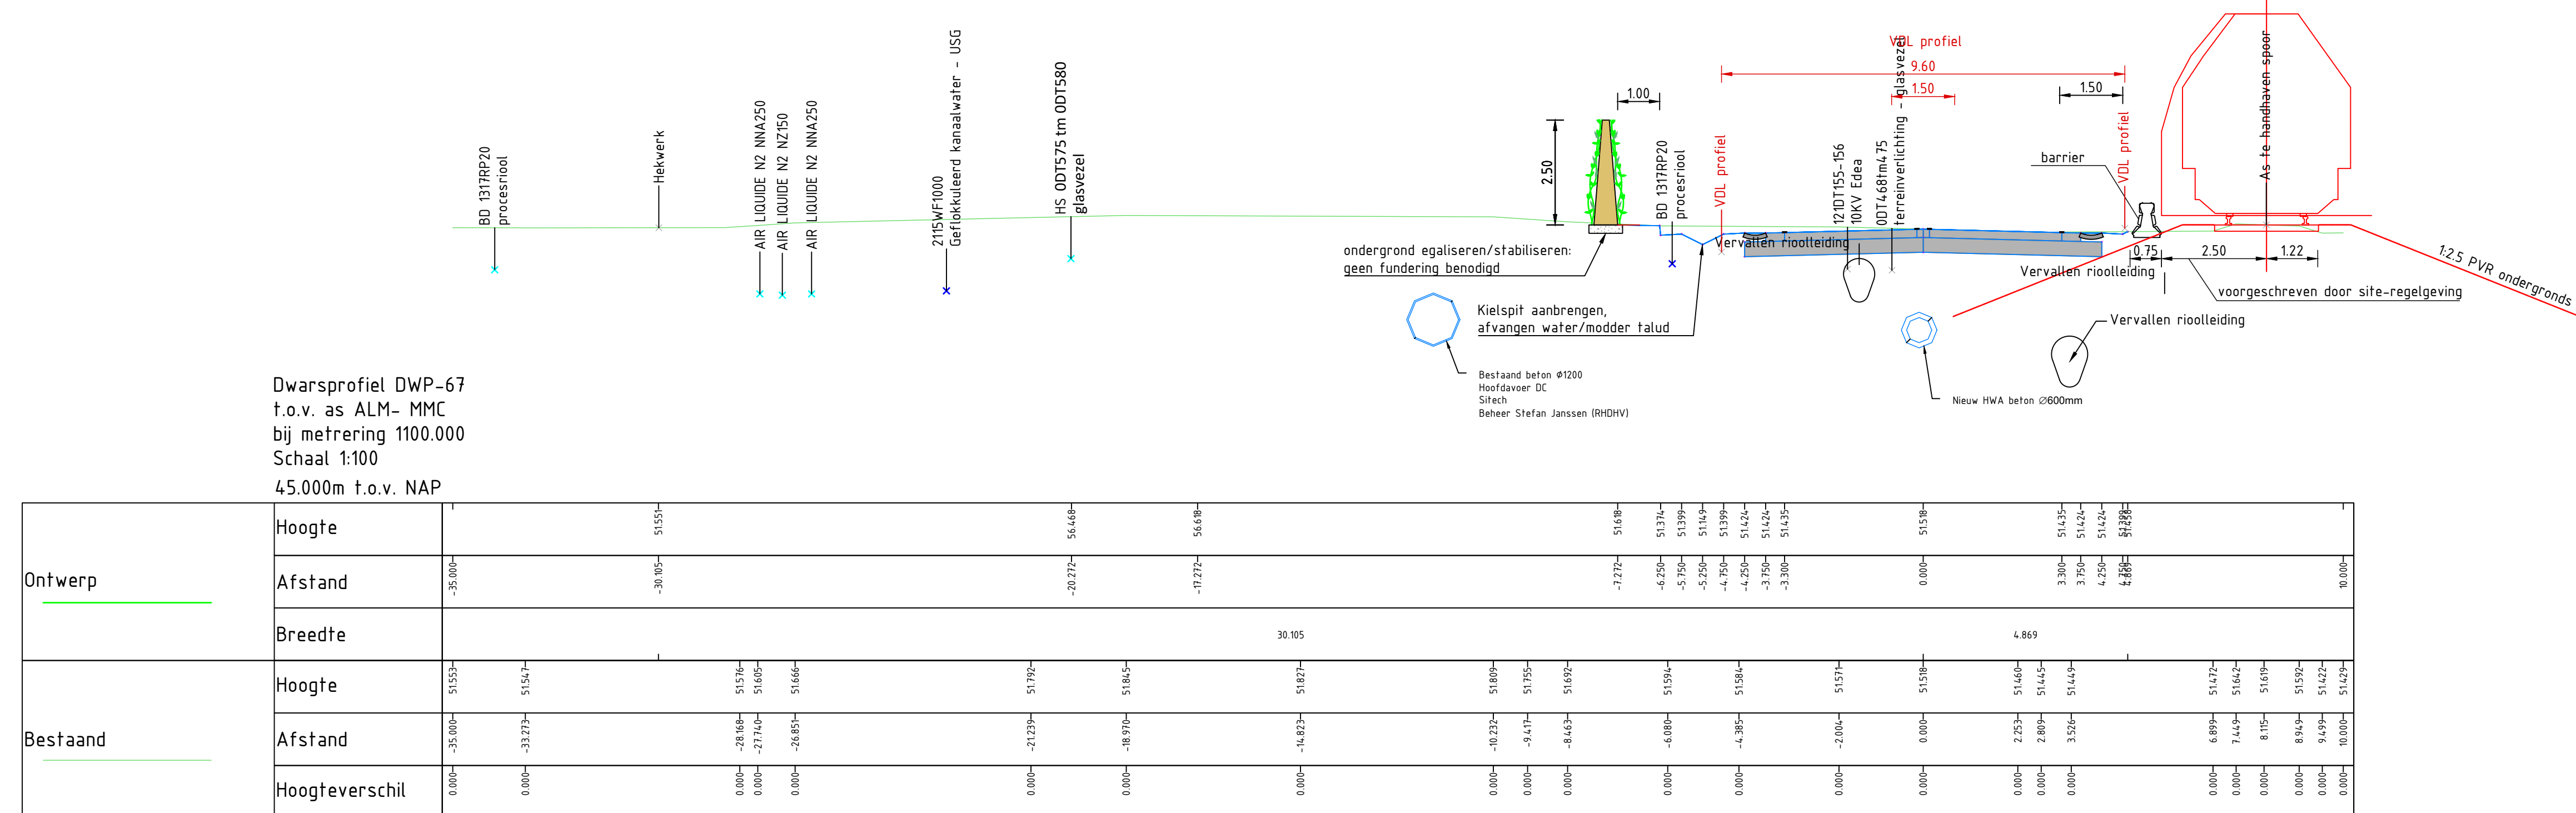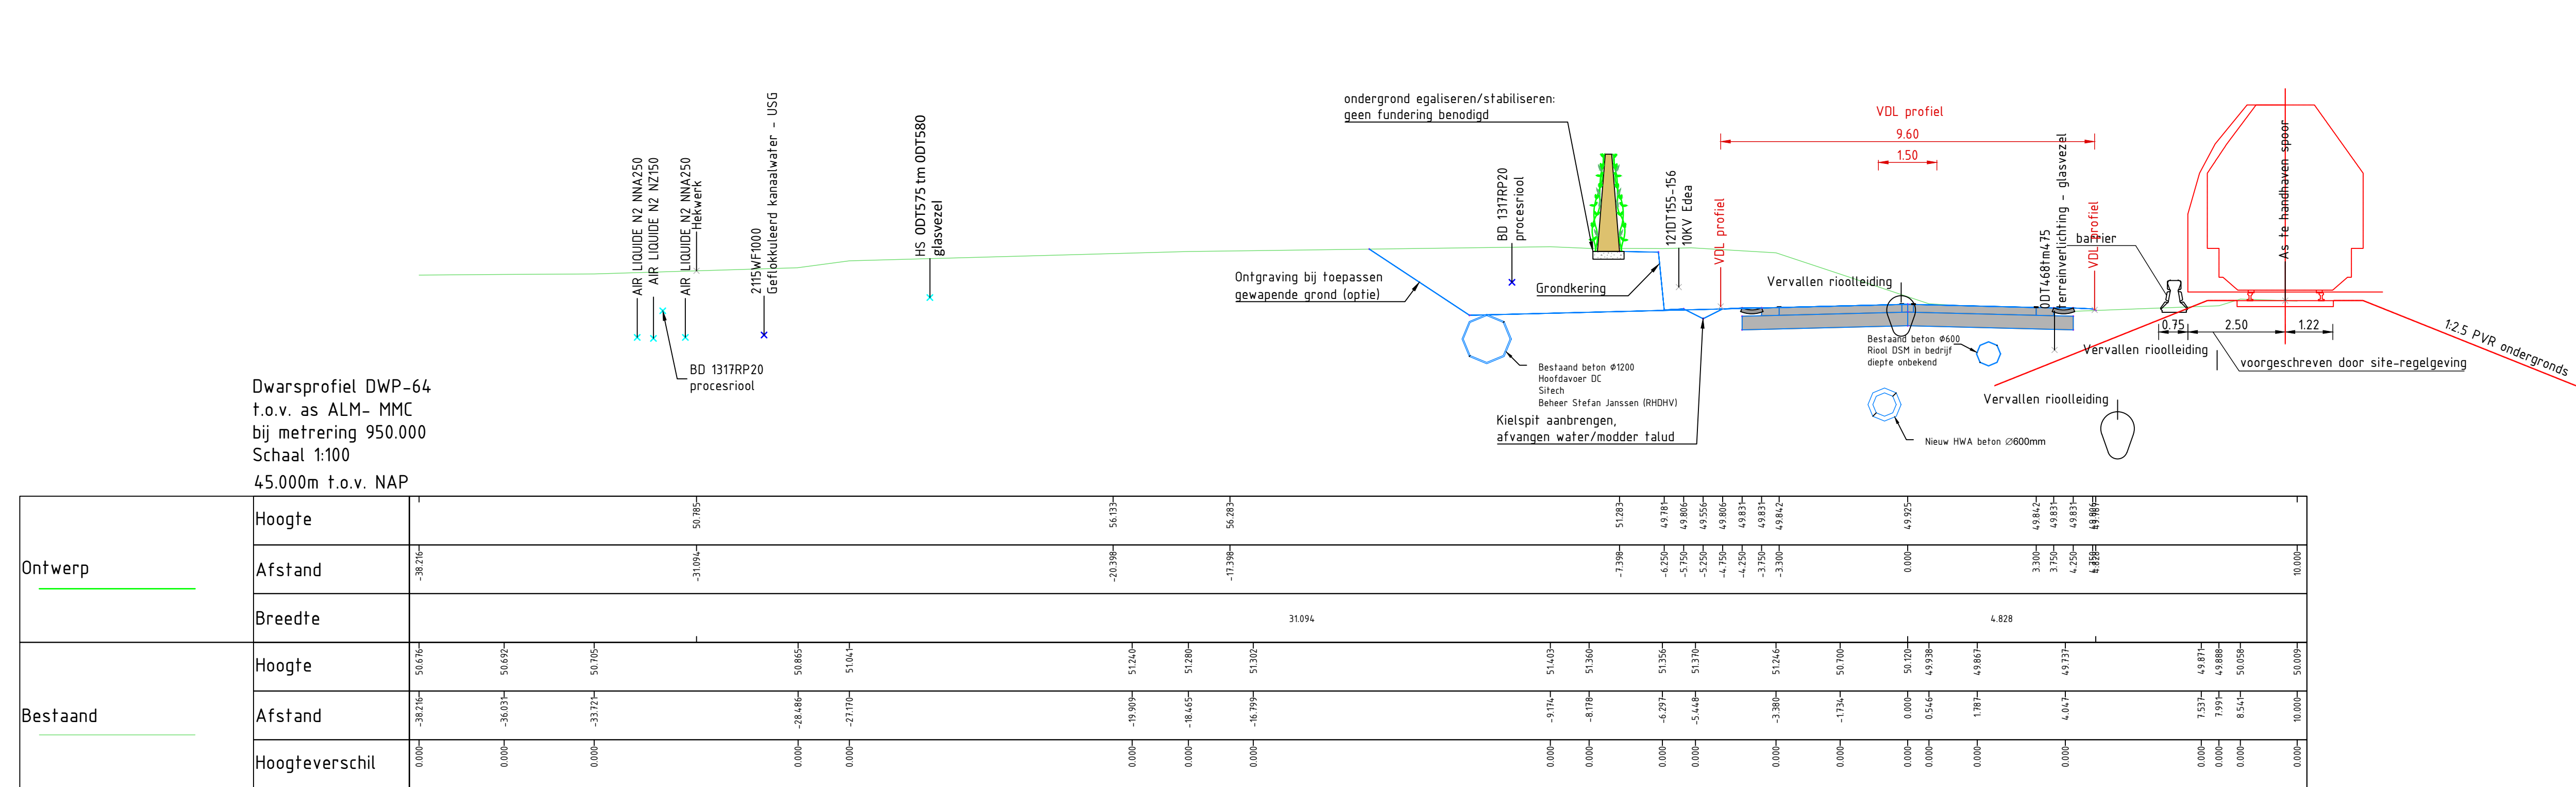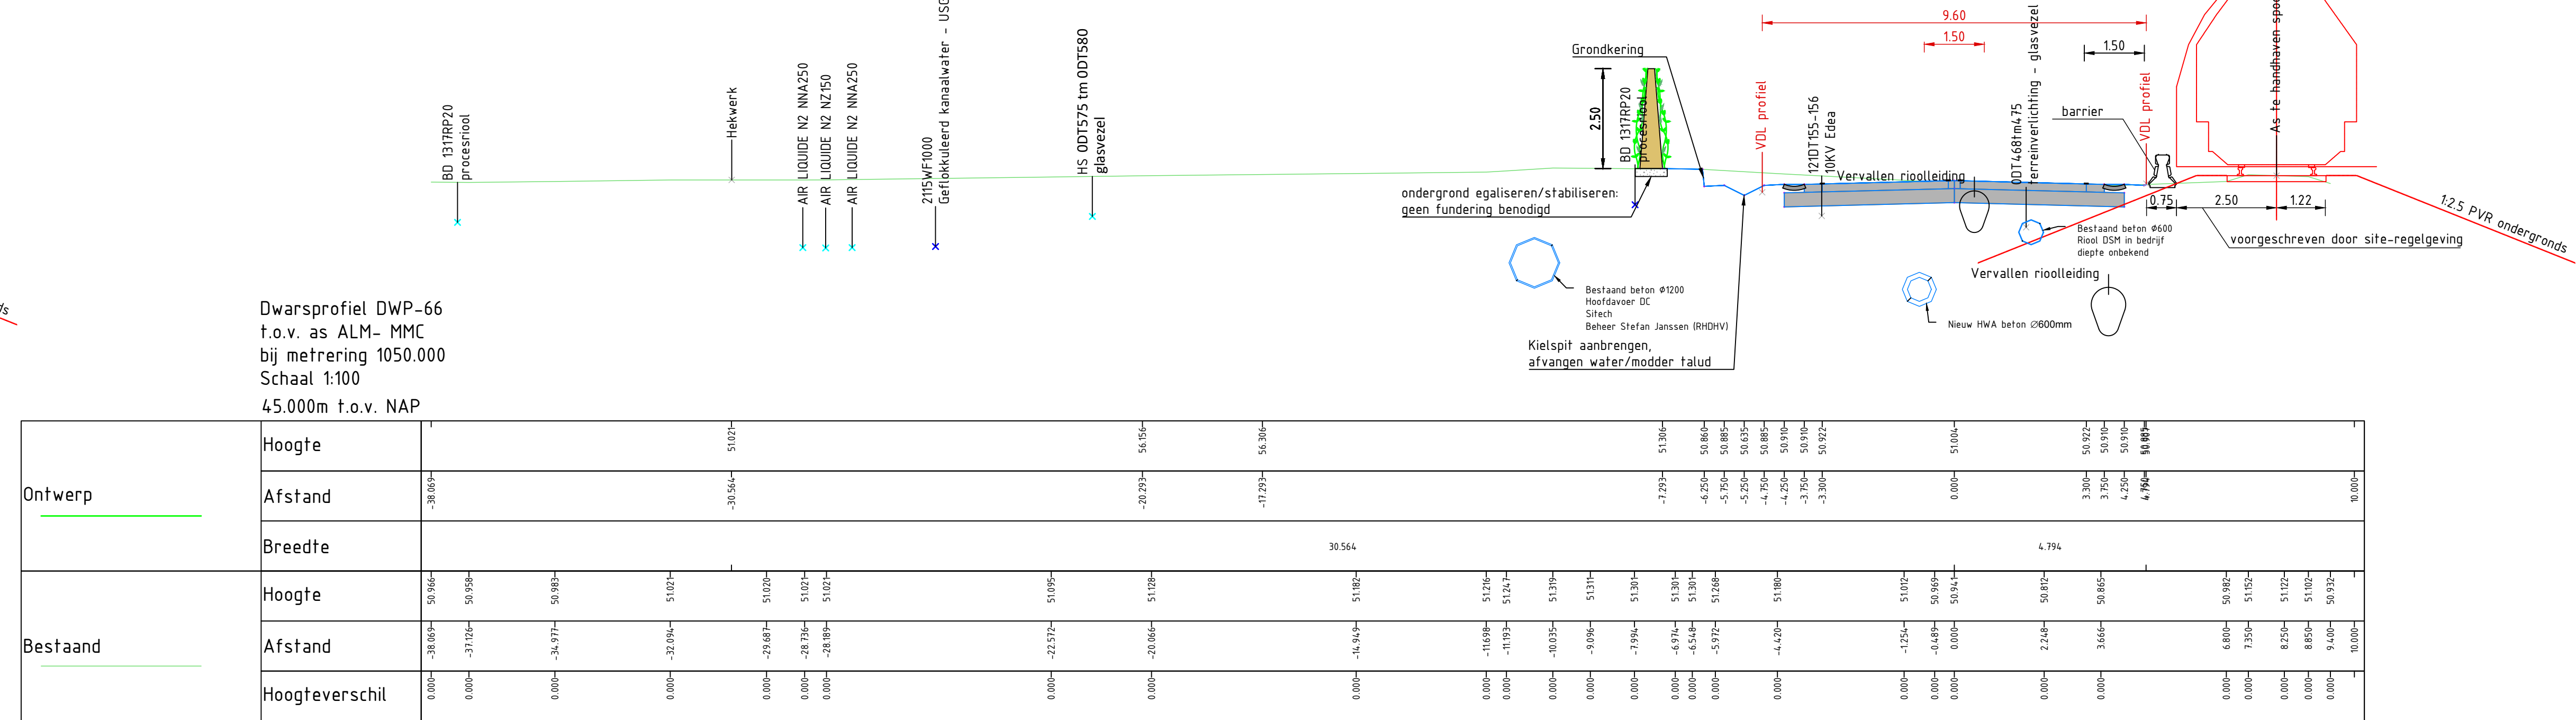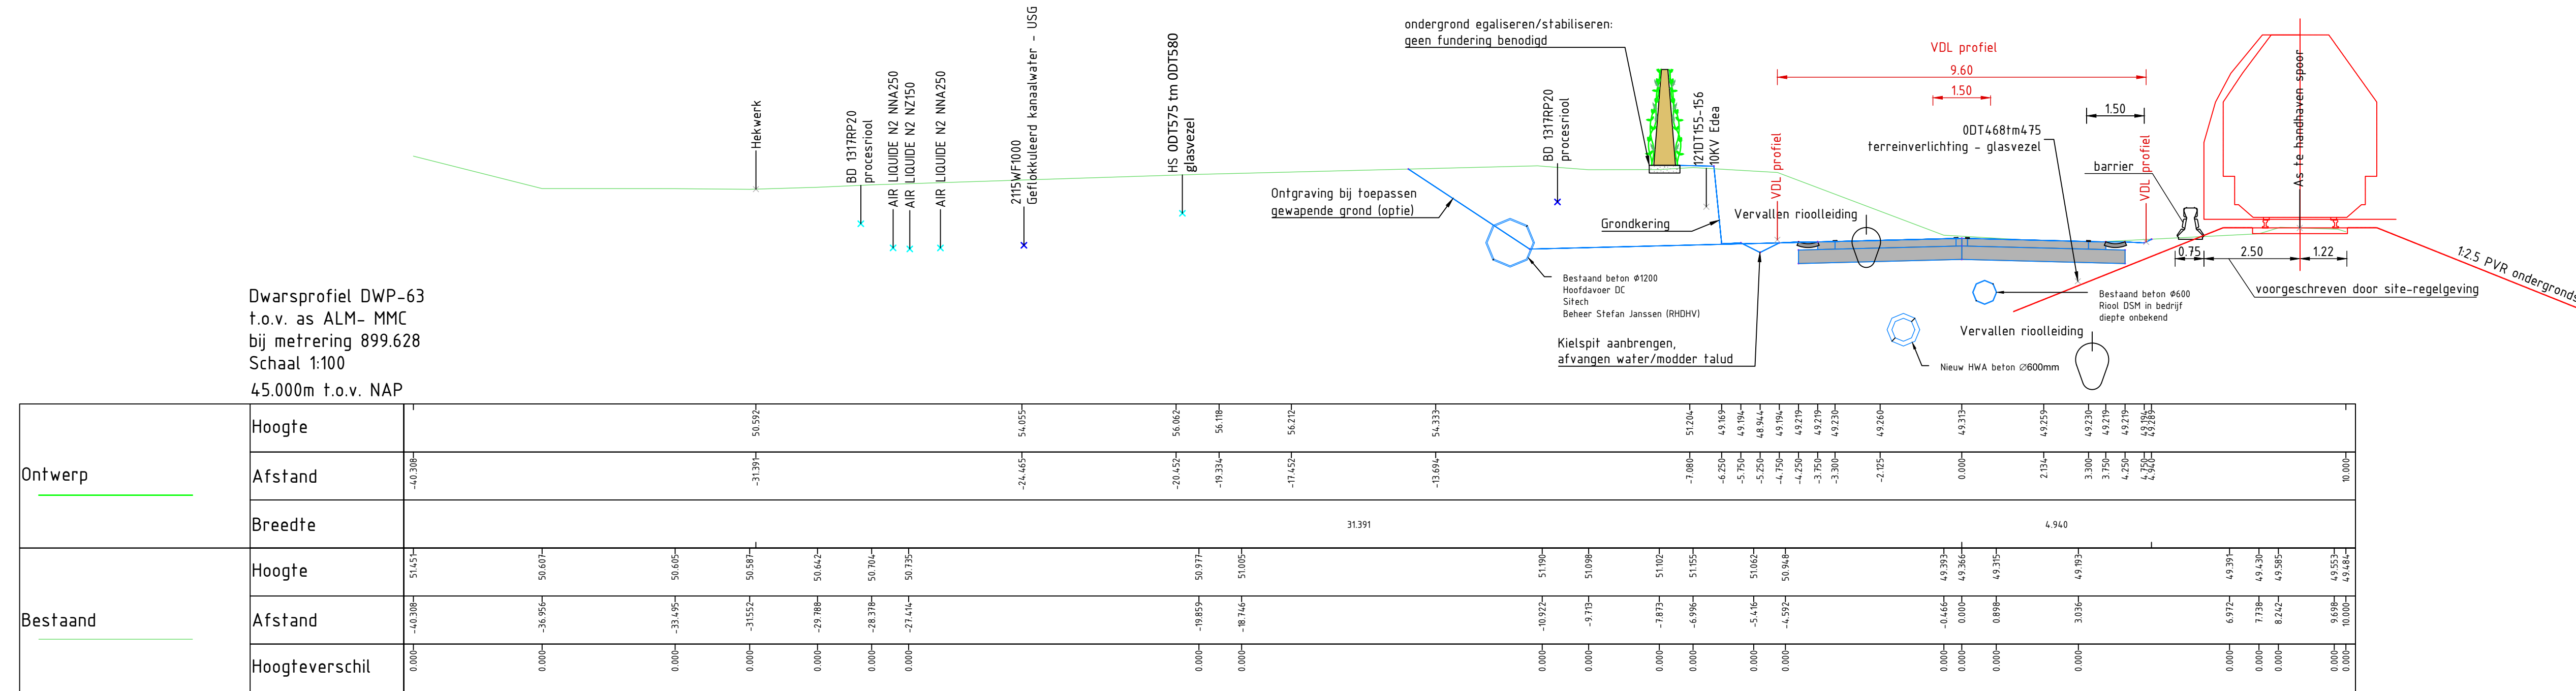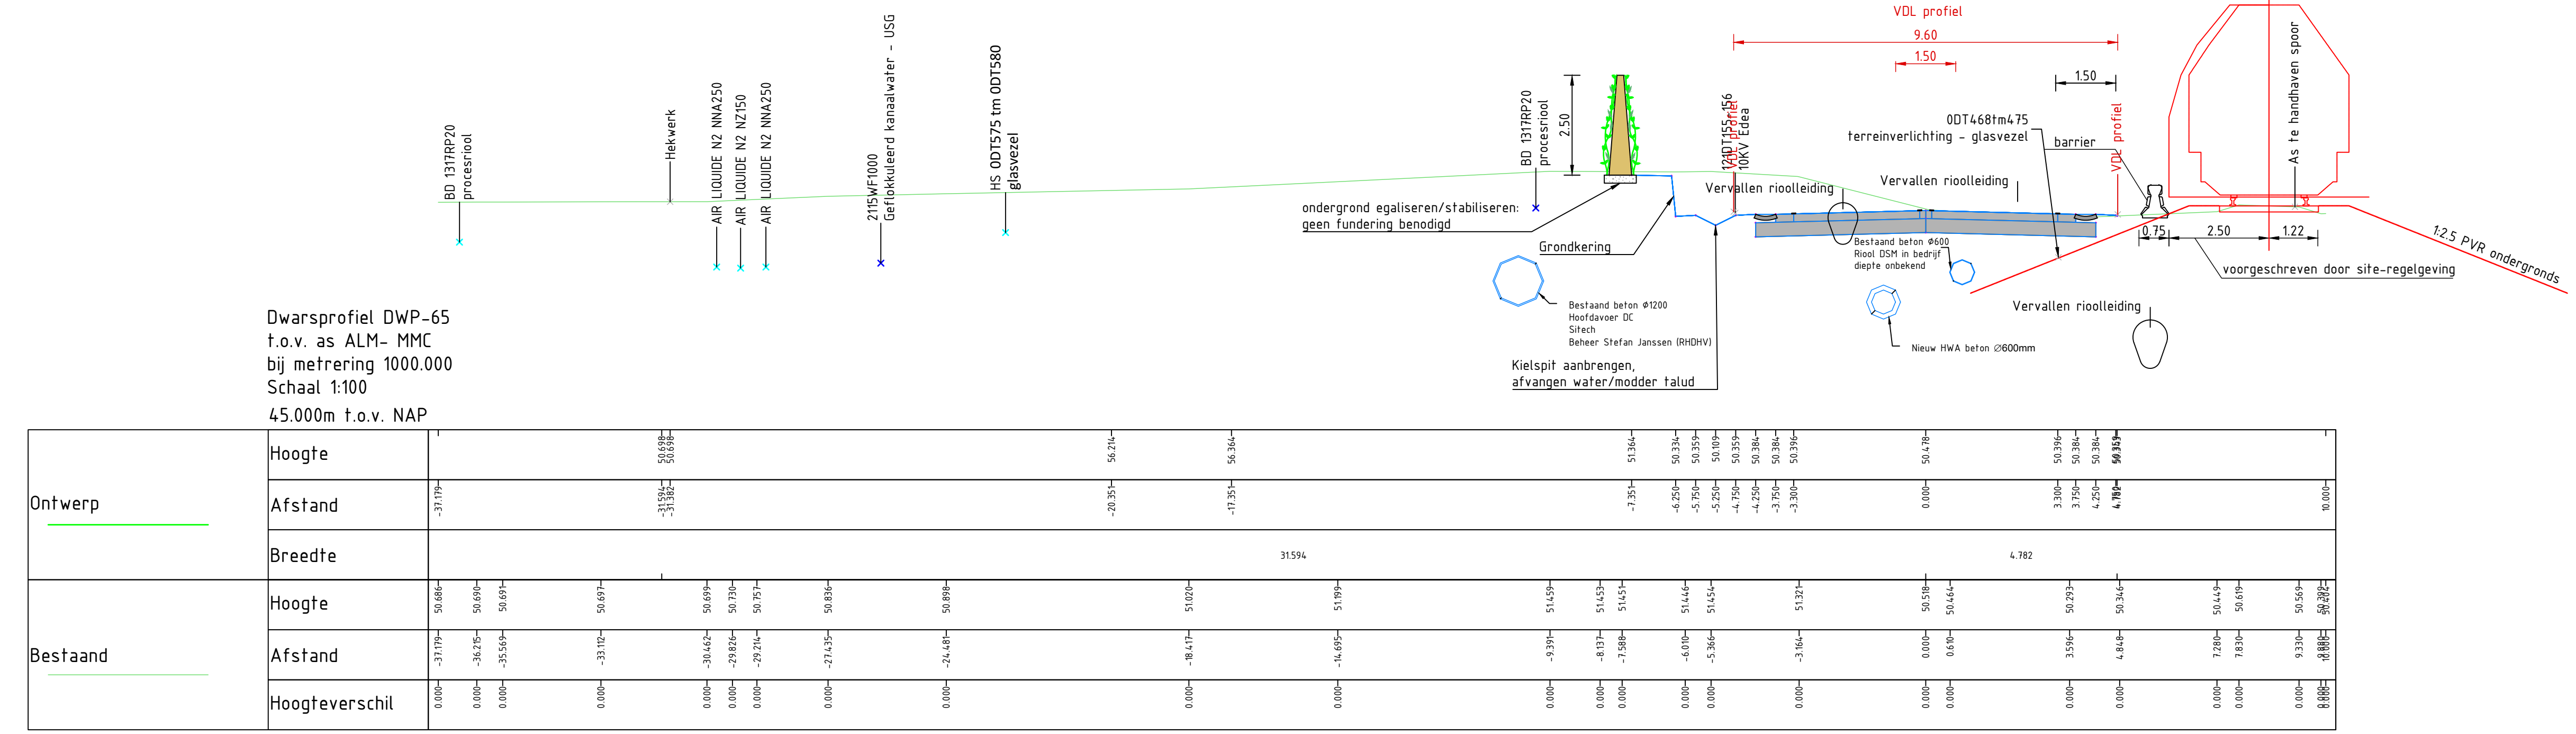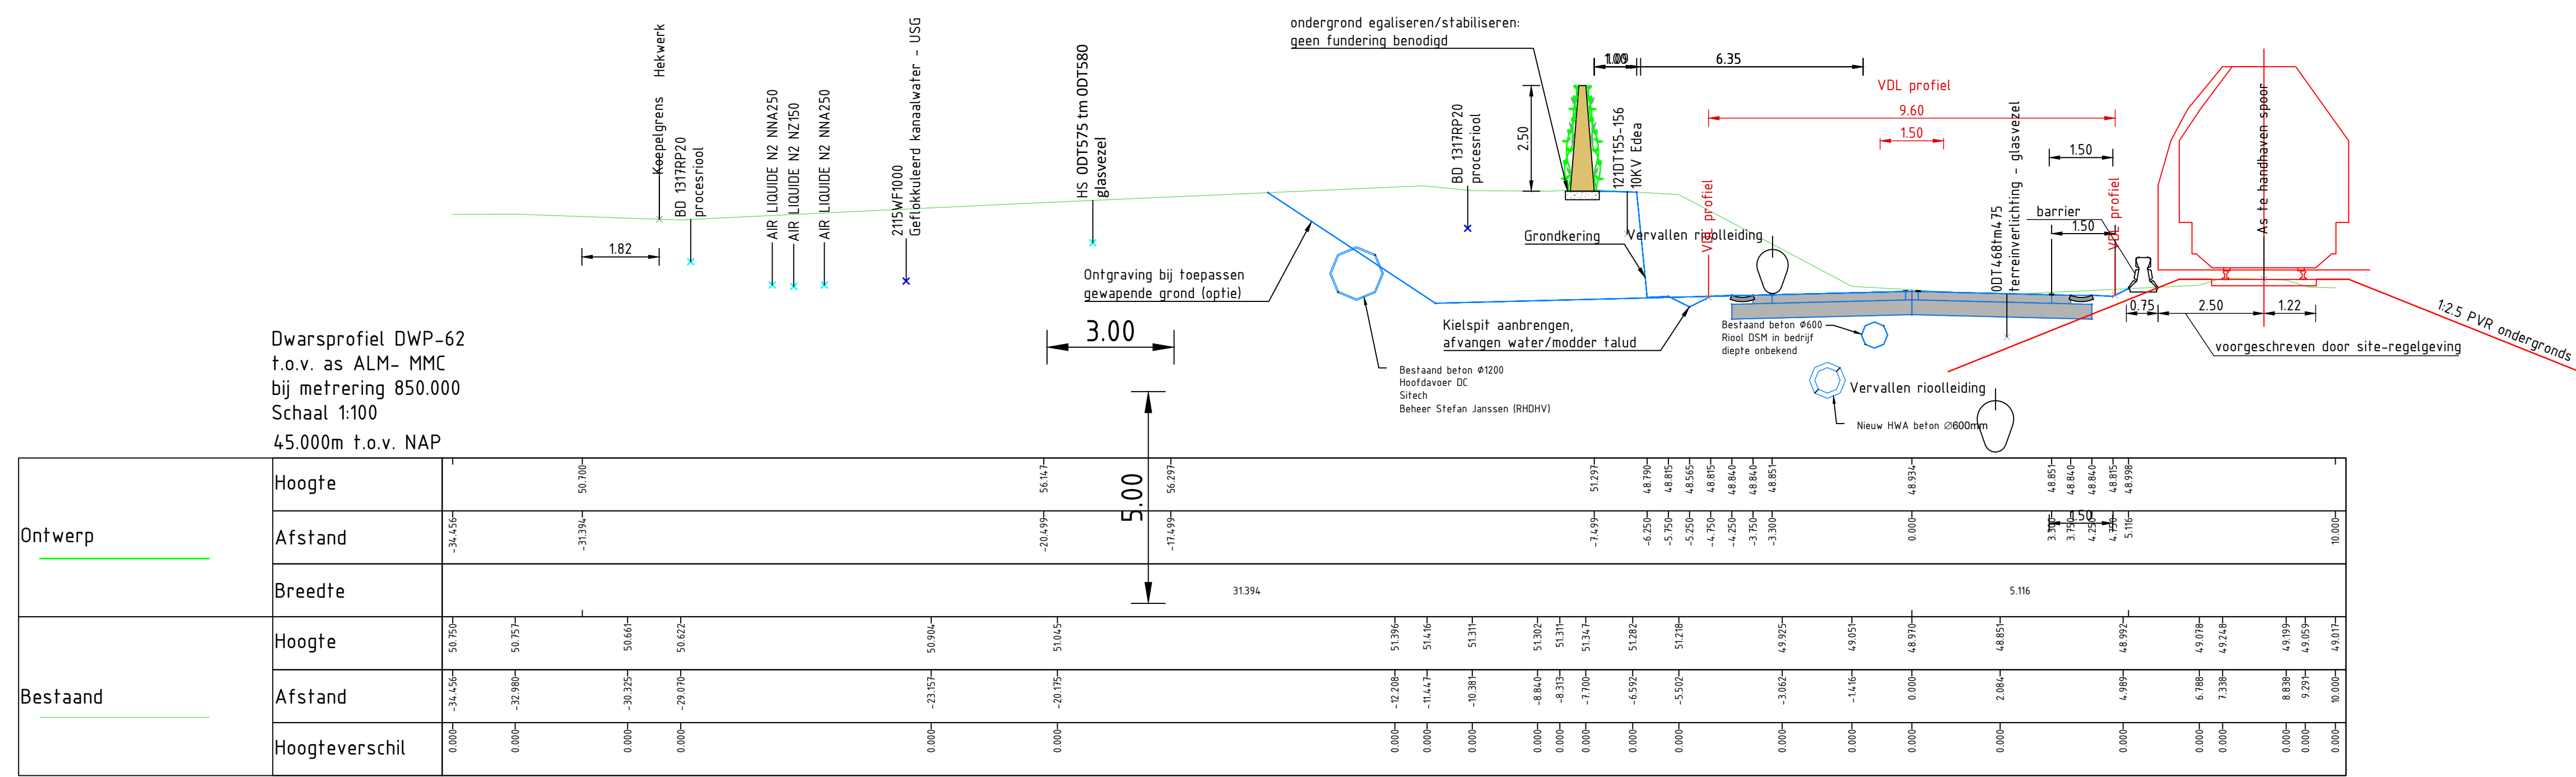


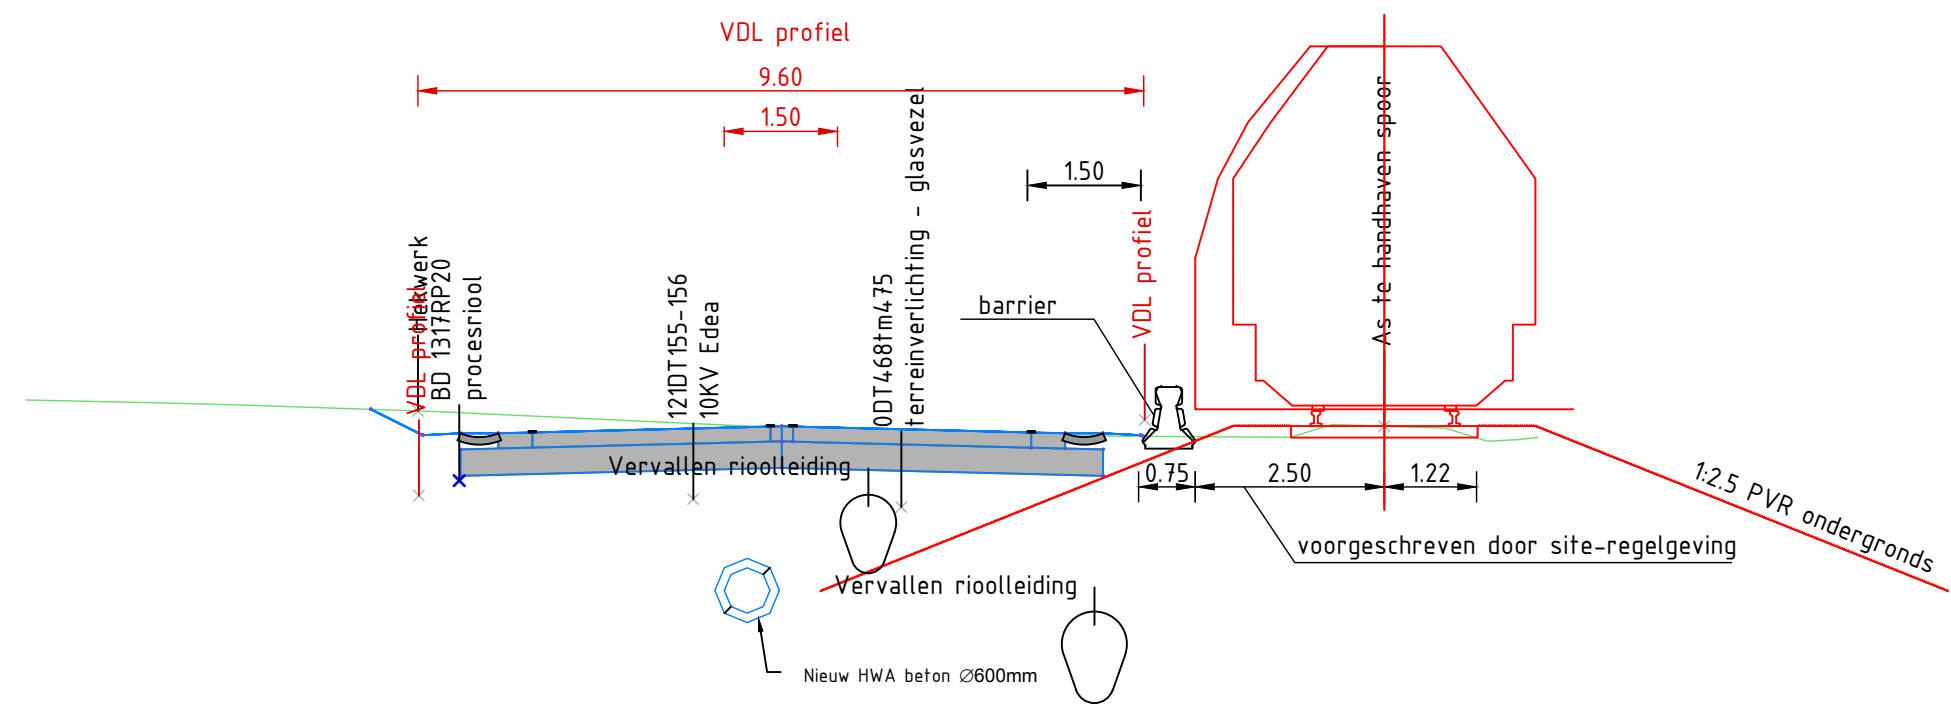

Dwarsprofiel DWP-68
t.o.v. as ALM- MMC
bij mettering 1150.000
Schaal 1:100
45.000m t.o.v. NAP

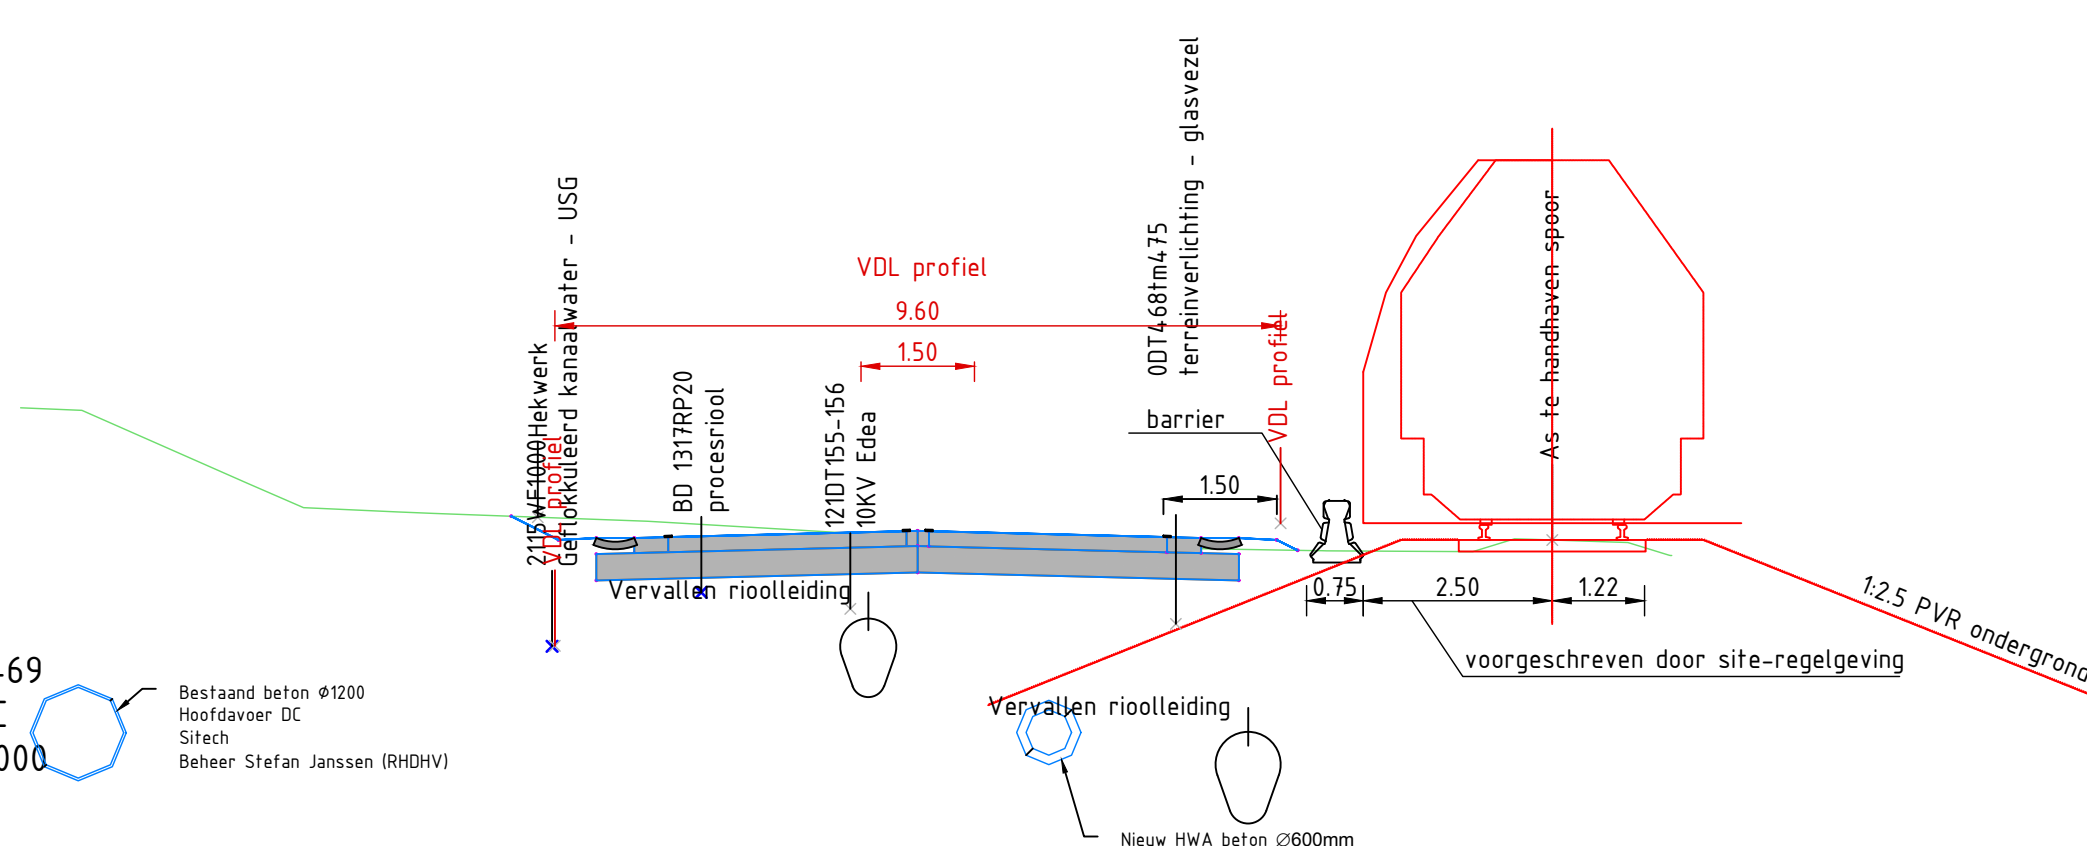
[illegible]

Dwarsprofiel DWP-69
t.o.v. as ALM- MMC
bij metreering 1200.000
Schaal 1:100
48.000m t.o.v. NAP

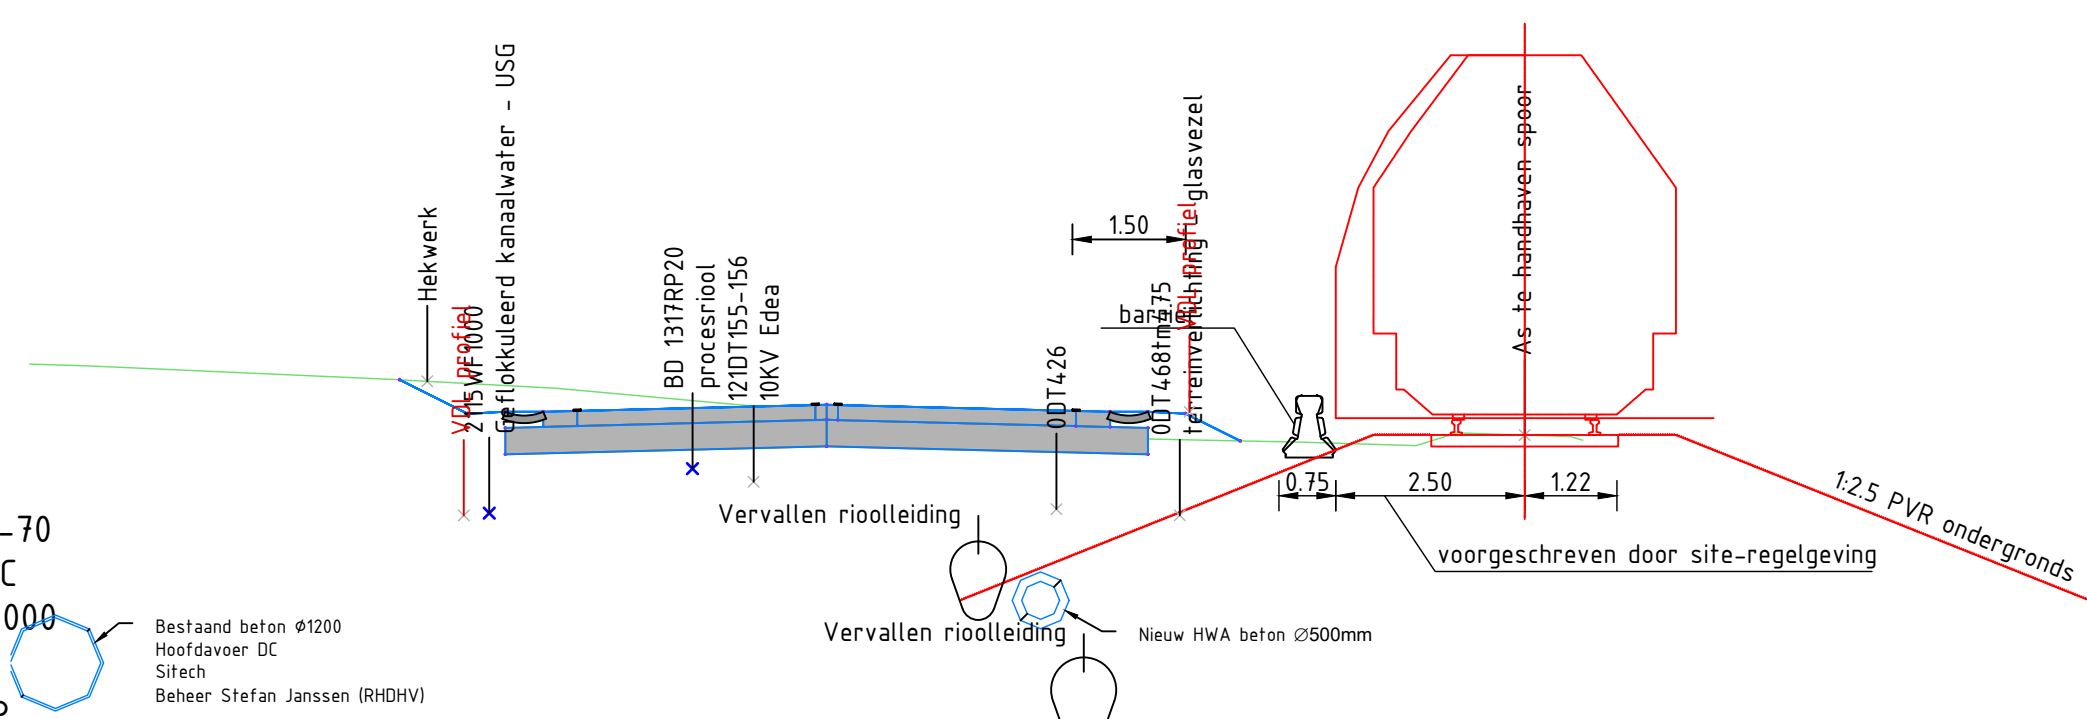[illegible]


Dwarsprofiel DWP-70
t.o.v. as ALM- MMC
bij mettering 1250.000
Schaal 1:100
49.000m t.o.v. NAP

		Hoogte		Afstand		Breedte	
Ontwerp		-10,5324	-	-5,5836	-53,8936	-	-
		-	-	-4,3062	-53,3536	-	-
		-	-	-3,1806	-53,3036	-	-
Bestaand		-	-	-3,1806	-53,3036	-	-
		-	-	-2,3806	-53,3036	-	-
		-	-	-	-	-	-

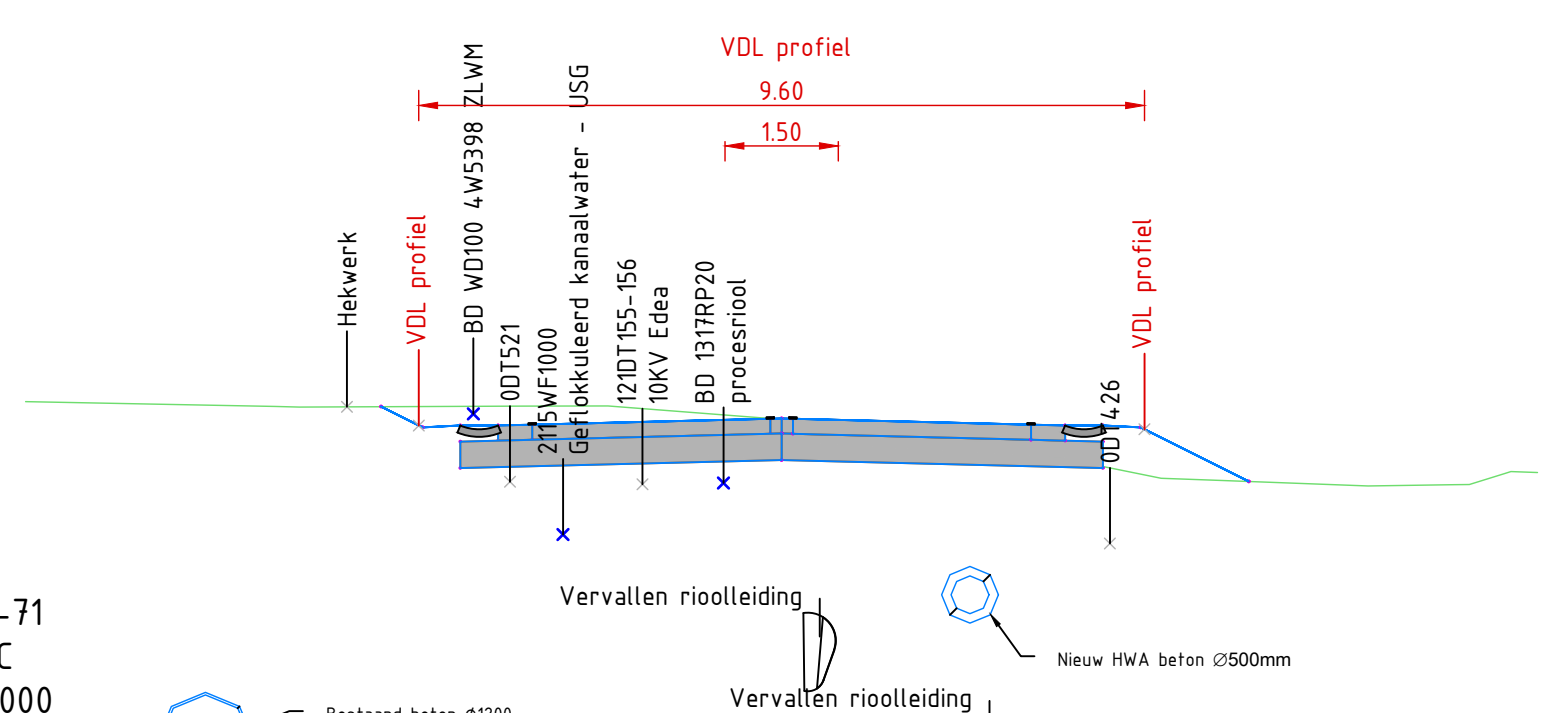


Dwarsprofiel DWP-71
t.o.v. as ALM- MMC
bij metrerig 1300.000
Schaal 1:100
49.000m t.o.v. NAP

		Hoogte		Afstand		Breedte	
Ontwerp							
Bestaand							

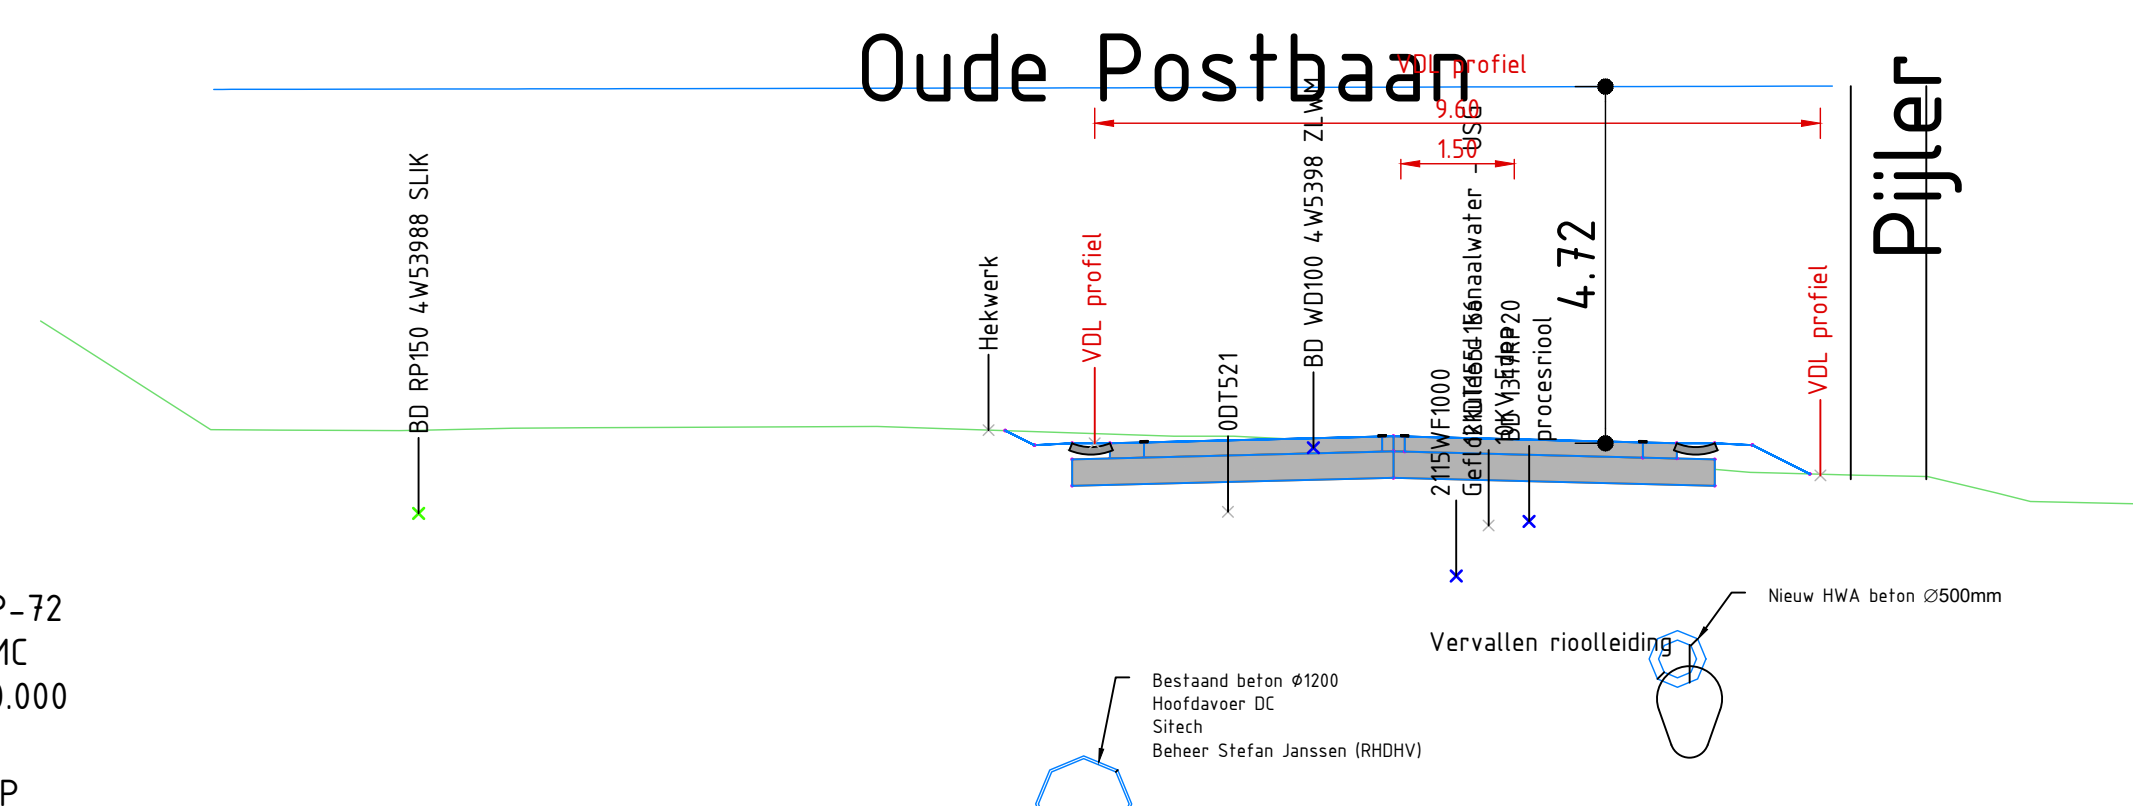


Dwarsprofiel DWP-72
t.o.v. as ALM- MMC
bij metring 1350.000
Schaal 1:100
50.000m t.o.v. NAP

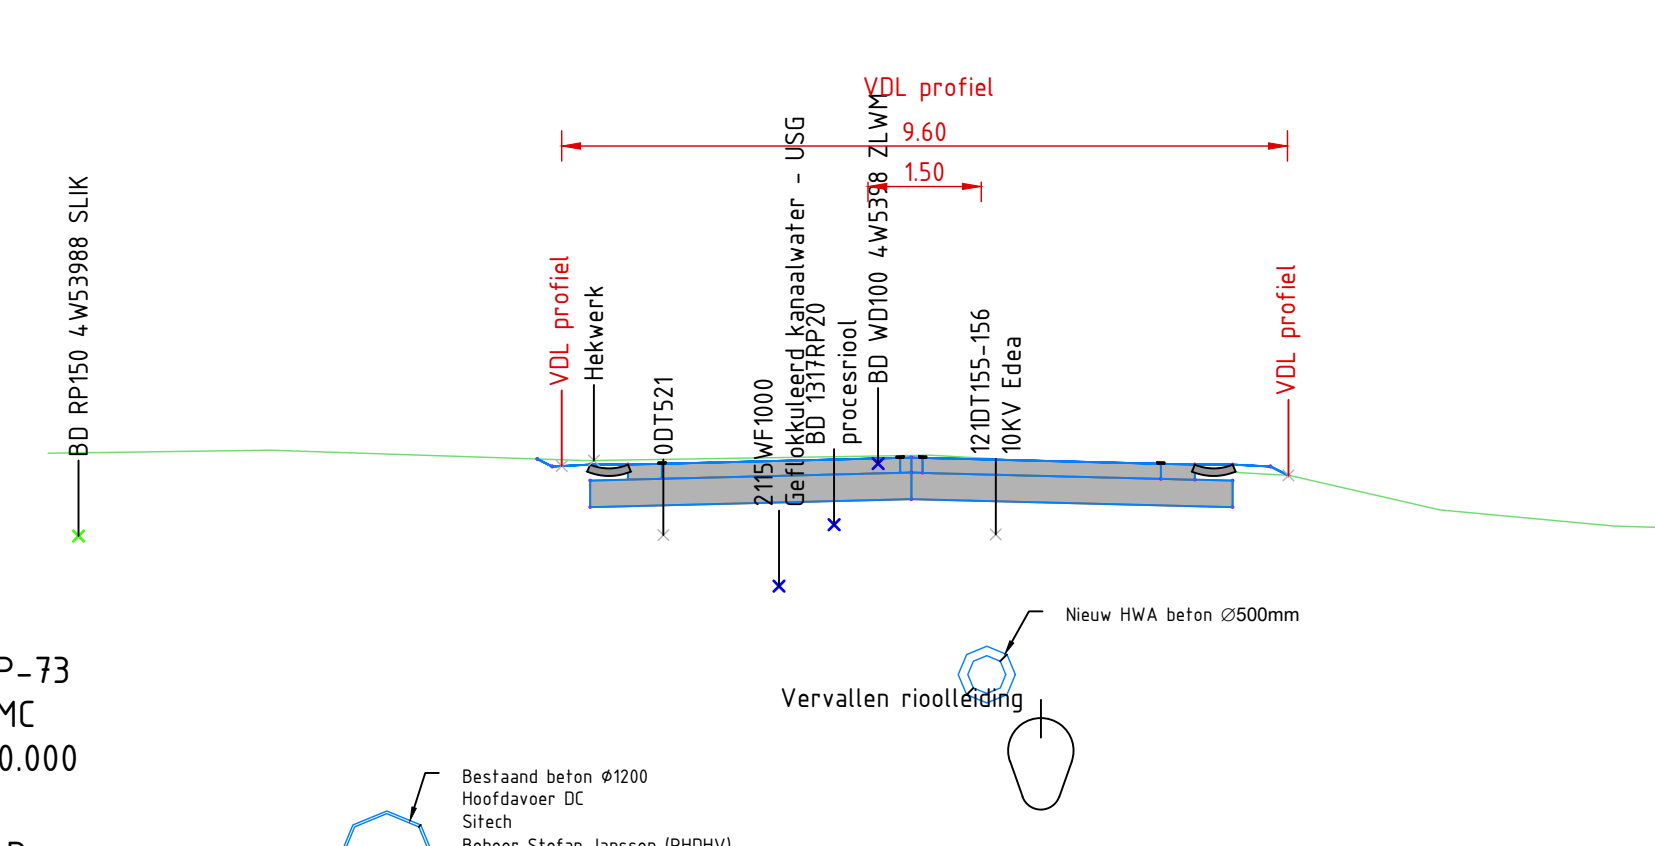[illegible]


Dwarsprofiel DWP-73
t.o.v. as ALM- MMC
bij metring 1400.000
Schaal 1:100
50.000m t.o.v. NAP

		skor									
Ontwerp	Hoogte	0.000	-0.110	0.000	-0.220	0.000	-0.330	0.000	-0.440	0.000	-0.550
	Afstand	0.000	-0.110	0.000	-0.220	0.000	-0.330	0.000	-0.440	0.000	-0.550
	Breedte	0.000	-0.110	0.000	-0.220	0.000	-0.330	0.000	-0.440	0.000	-0.550
Bestaand	Hoogte	0.000	-0.110	0.000	-0.220	0.000	-0.330	0.000	-0.440	0.000	-0.550
	Afstand	0.000	-0.110	0.000	-0.220	0.000	-0.330	0.000	-0.440	0.000	-0.550
	Hoogteverschil	0.000	-0.110	0.000	-0.220	0.000	-0.330	0.000	-0.440	0.000	-0.550

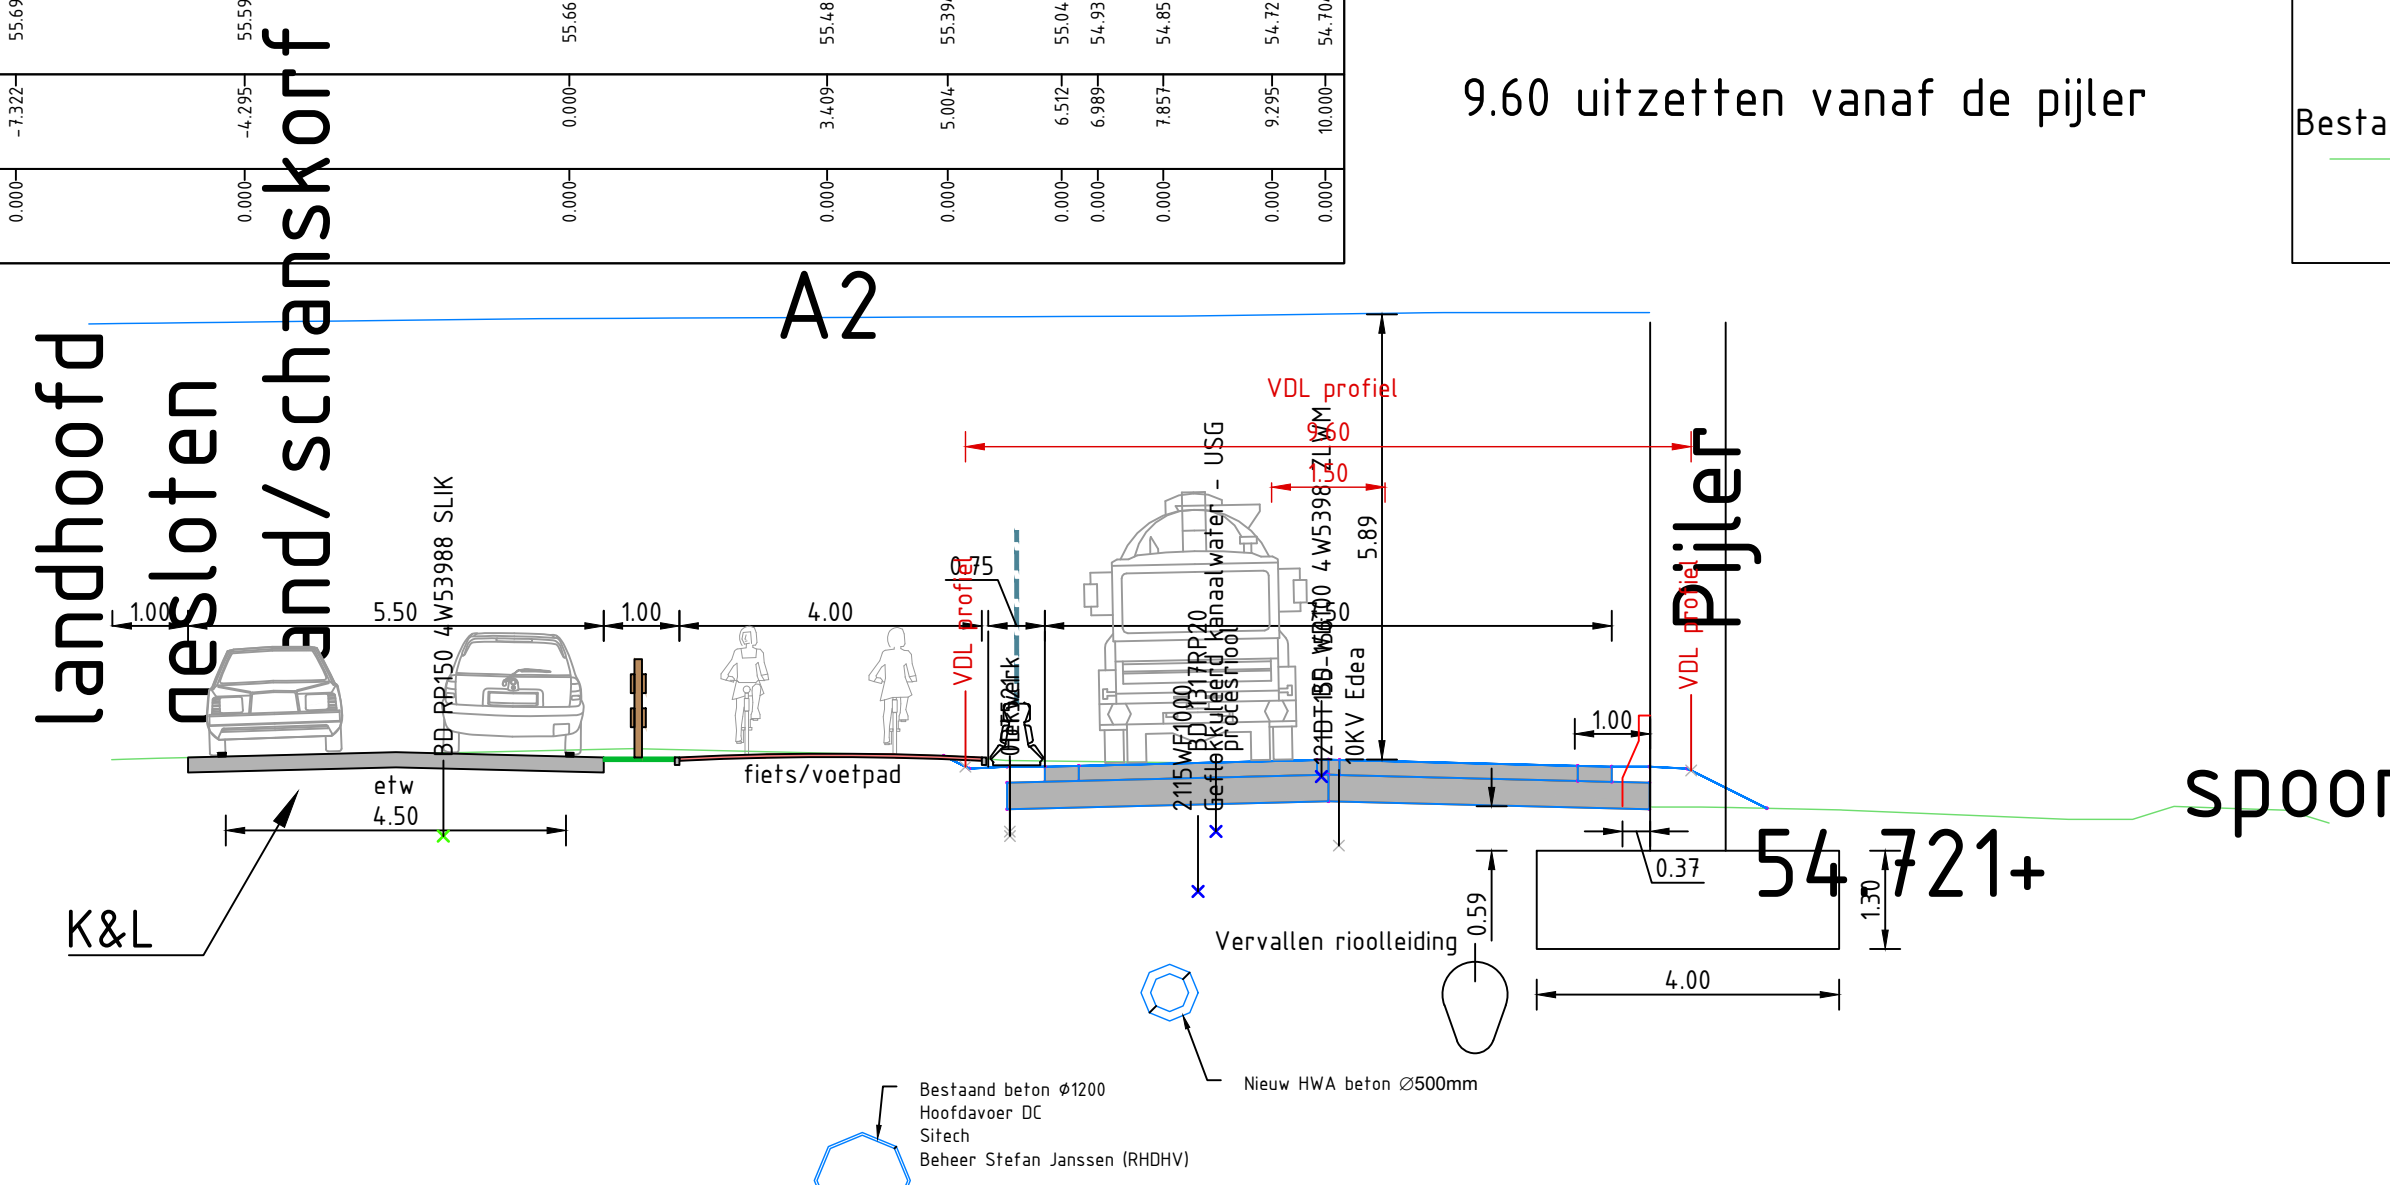


Dwarsprofiel DWP-74
t.o.v. as ALM- MMC
bij metrerling 1441.171
Schaal 1:100
50.000m t.o.v. NAP

Ontwerp		Hoogte	Afstand	Breedte
Bestaand	Hoogte	1000	1000	1000
	Afstand	1000	1000	1000
	Hoogteverschil	1000	1000	1000

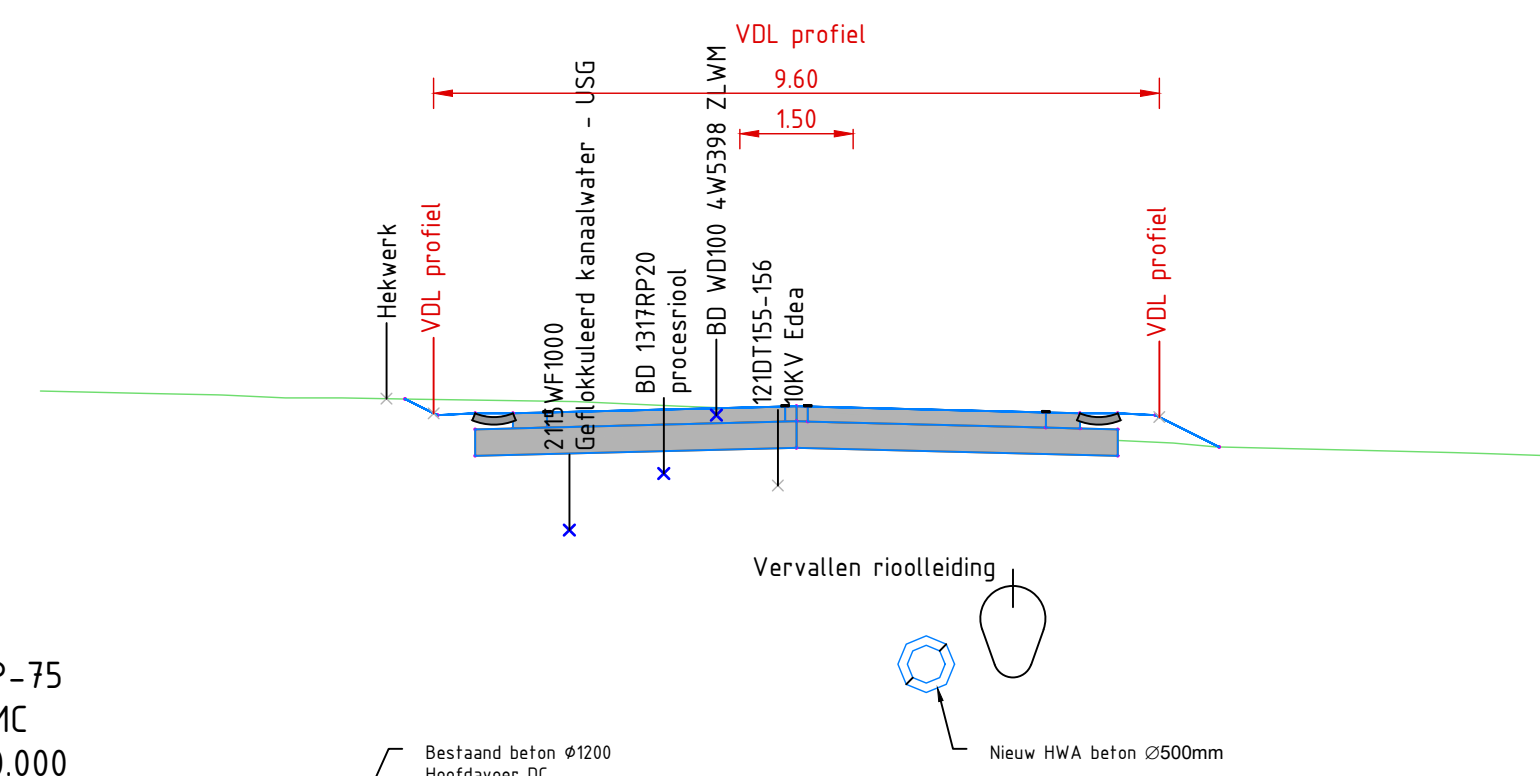


Dwarsprofiel DWP-75
t.o.v. as ALM- MMC
bij mettering 1500.000
Schaal 1:100
50.000m t.o.v. NAP


		Hoogte		Afstand		Breedte	
Ontwerp							
Bestaand							

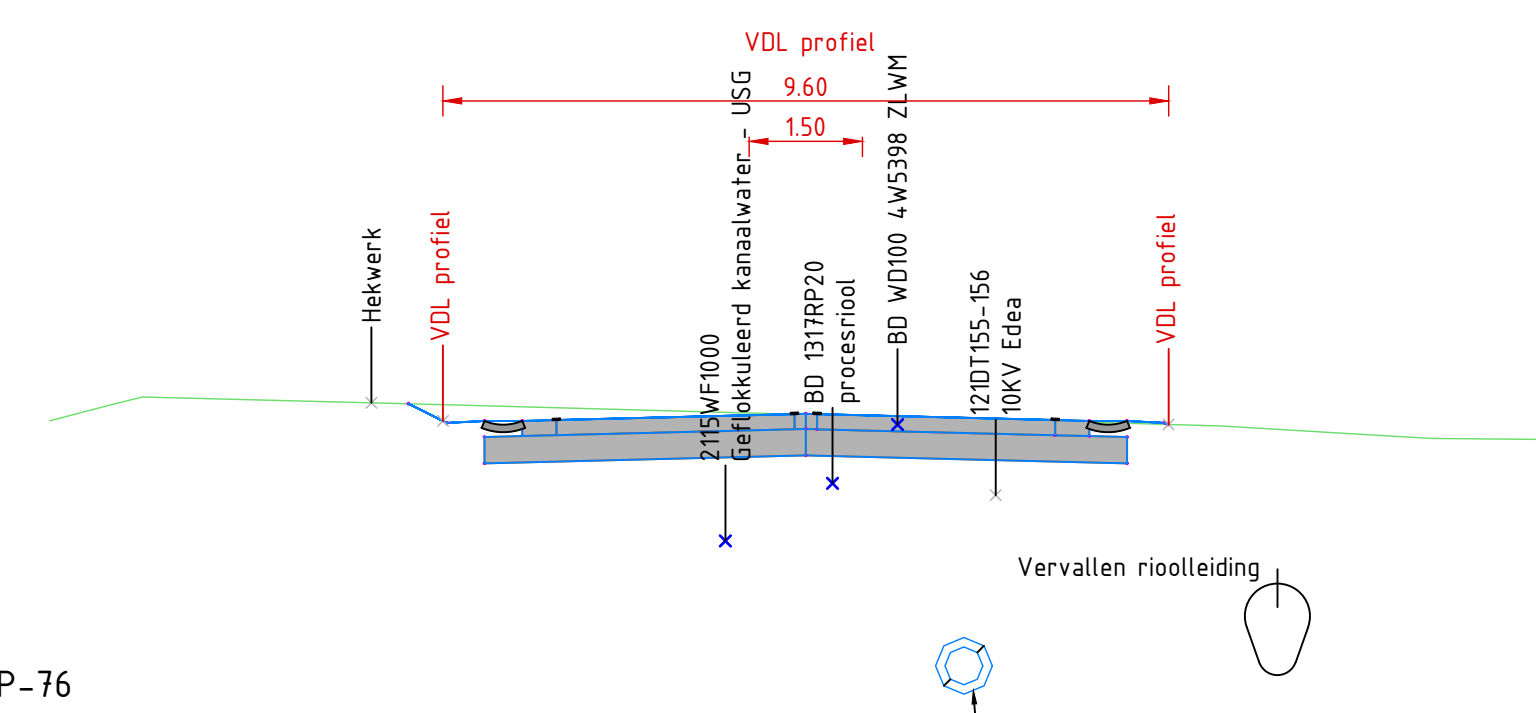

Dwarsprofiel DWP-76
t.o.v. as ALM- MMC
bij mettering 1550.000
Schaal 1:100
50.000m t.o.v. NAP

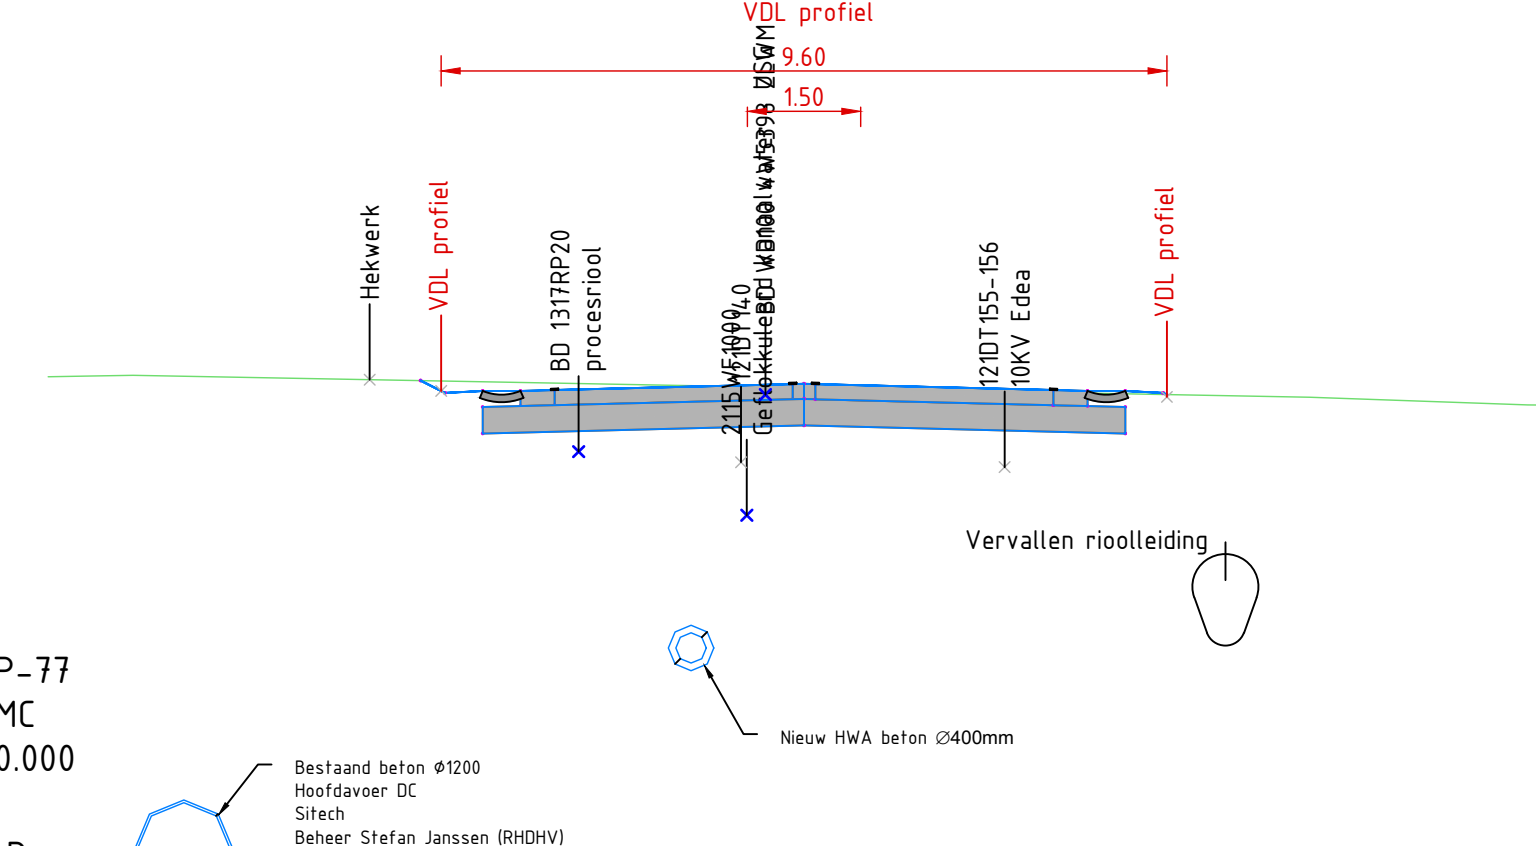
[illegible]

Dwarsprofiel DWP-77
t.o.v. as ALM- MMC
bij metrerig 1600.000
Schaal 1:100
50.000m t.o.v. NAP

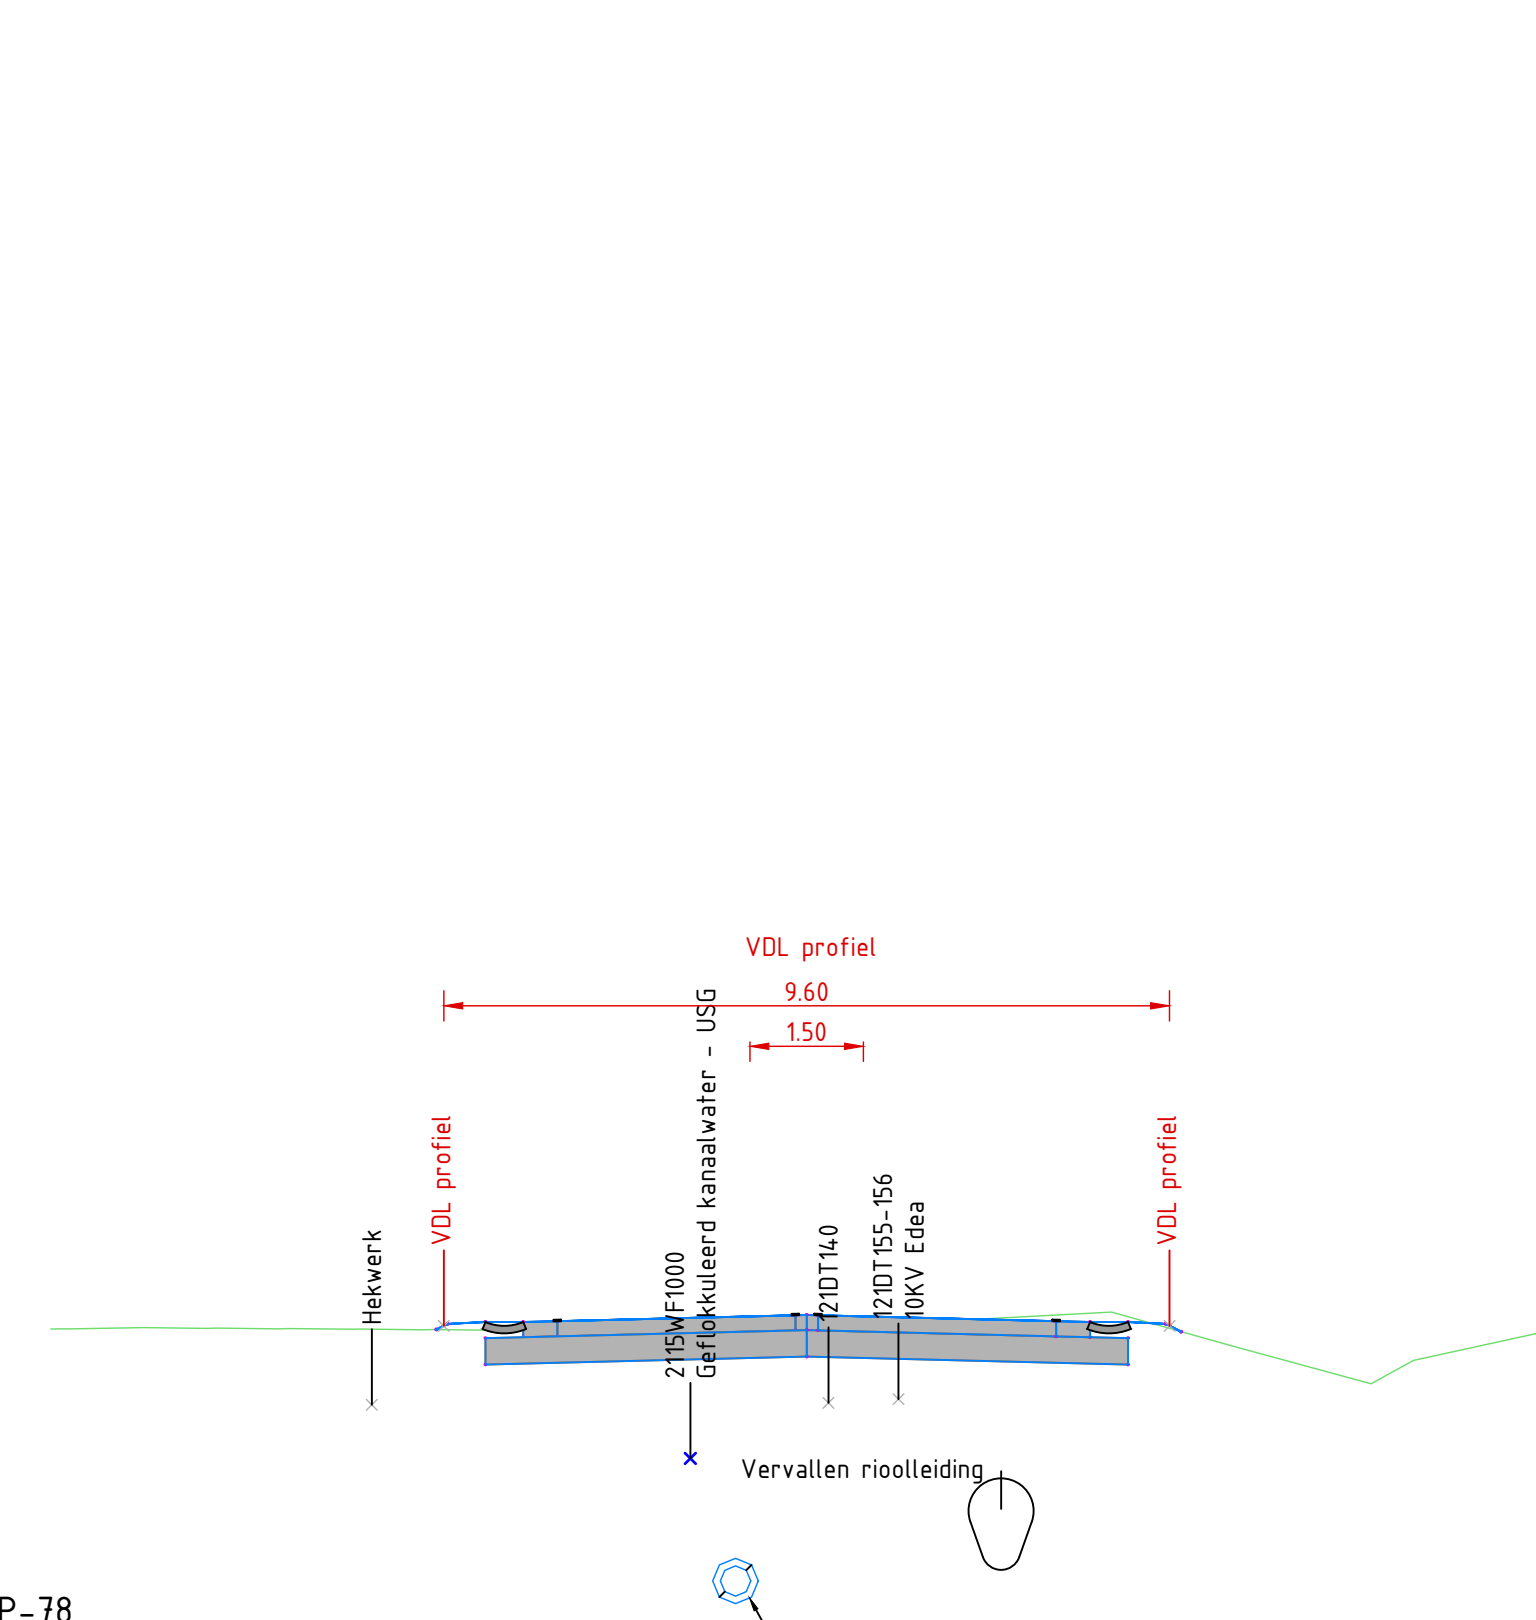
[illegible]

Dwarsprofiel DWP-78
t.o.v. as ALM- MMC
bij metring 1650.000
Schaal 1:100
50.000m t.o.v. NAP


[illegible]

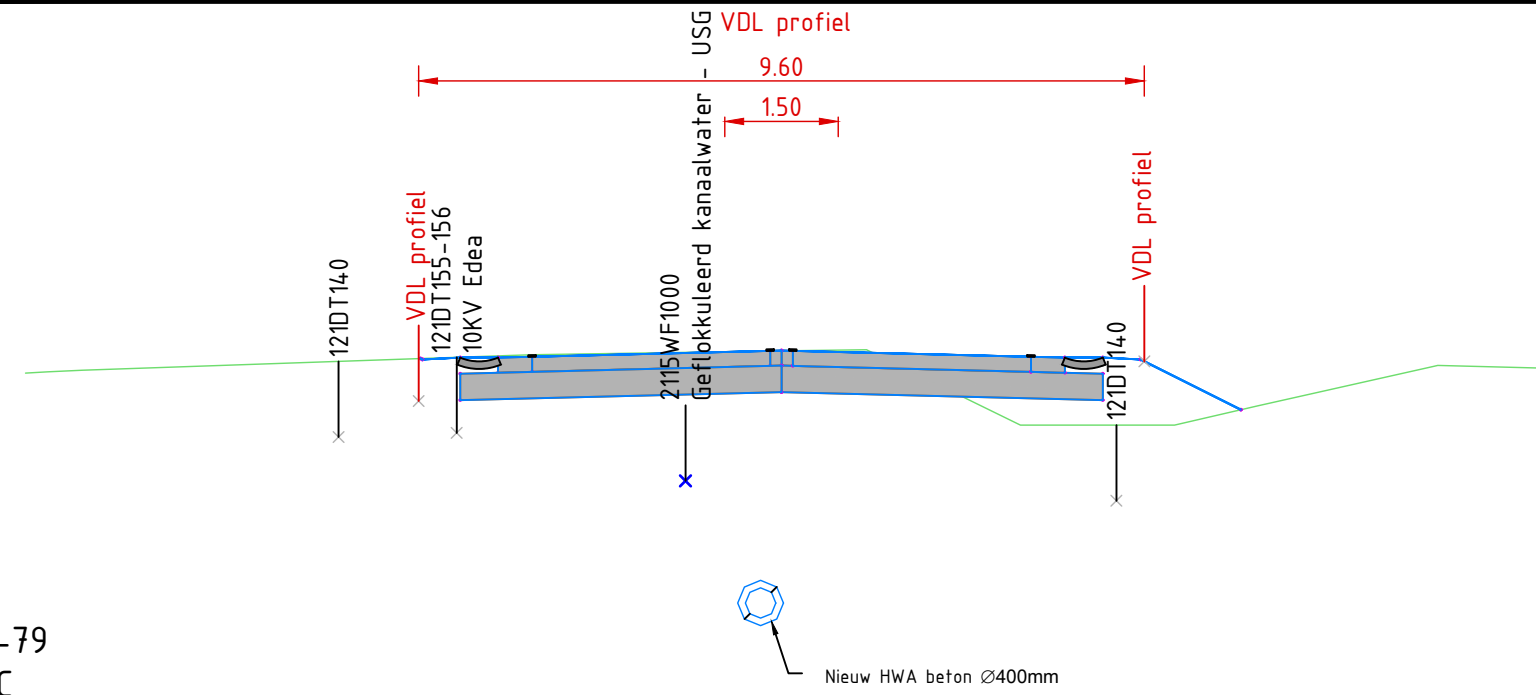


Dwarsprofiel DWP-79
t.o.v. as ALM- MMC
bij mettering 1700.000
Schaal 1:100
50.000m t.o.v. NAP

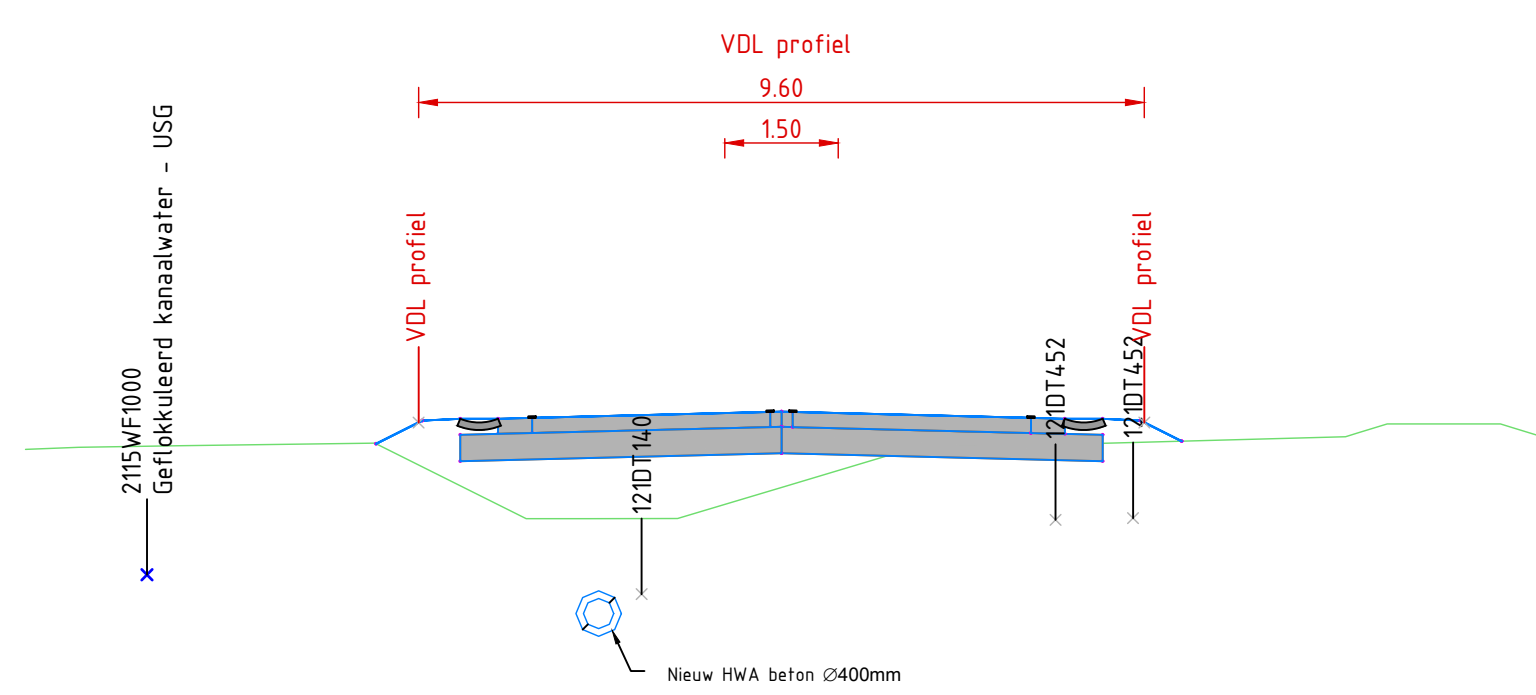[illegible]

Dwarsprofiel DWP-80
t.o.v. as ALM- MMC
bij mettering 1750.000
Schaal 1:100
50.000m t.o.v. NAP

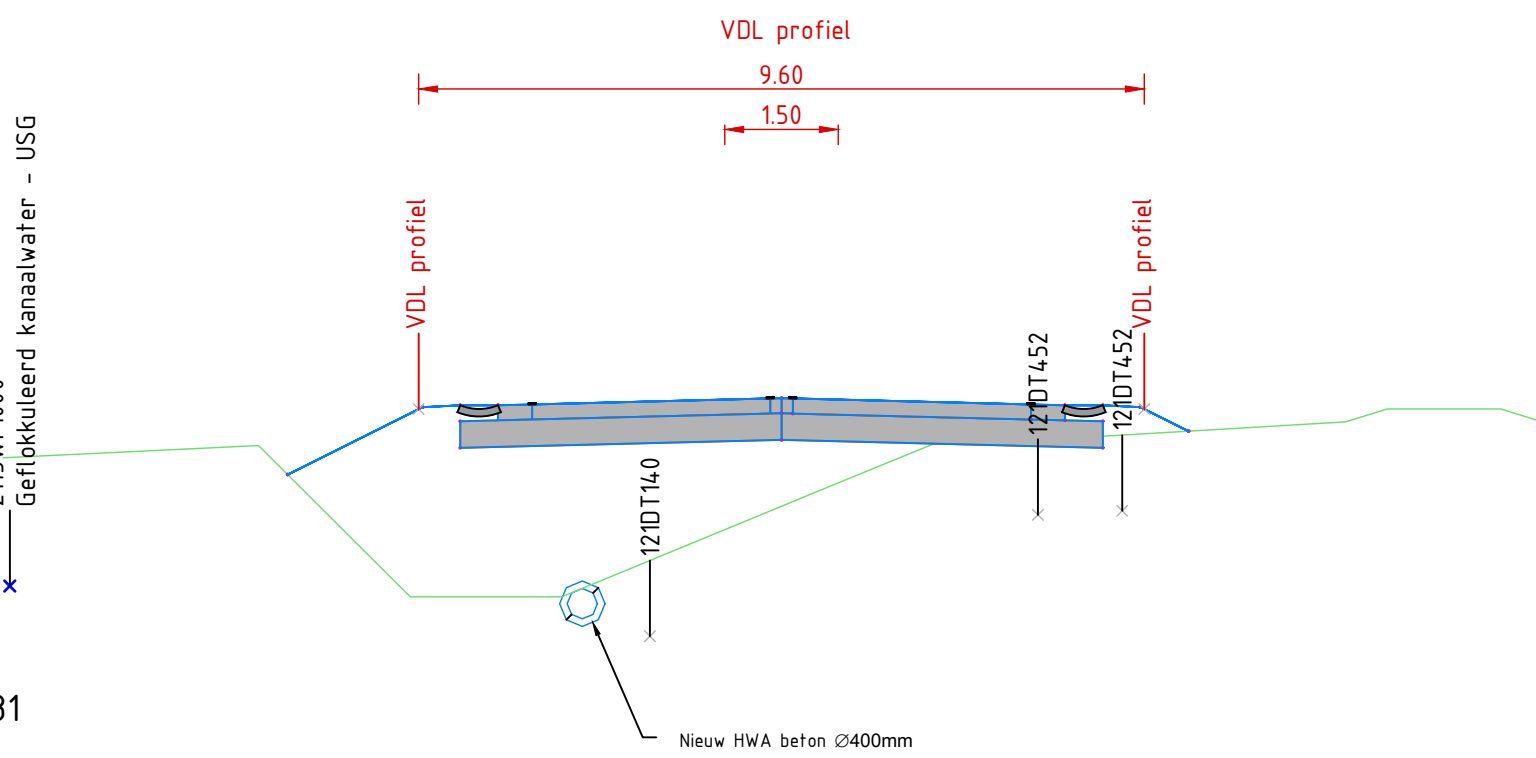
[illegible]

Dwarsprofiel DWP-81
t.o.v. as ALM- MMC
bij metrerig 1800.000
Schaal 1:100
50.000m t.o.v. NAP

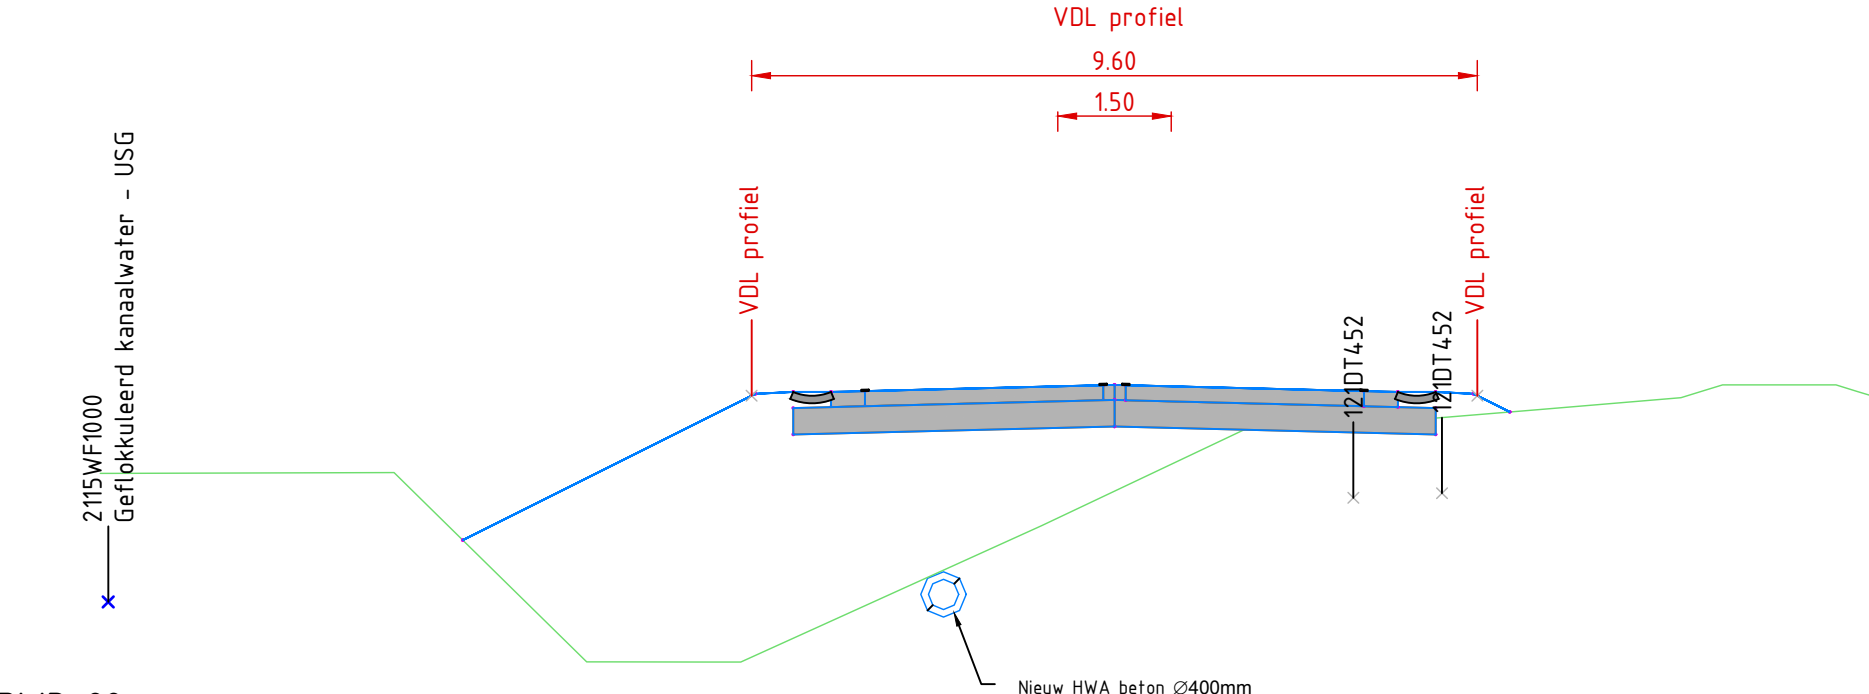[illegible]


Dwarsprofiel DWP-82
t.o.v. as ALM- MMC
bij metring 1850.000
Schaal 1:100
50.000m t.o.v. NAP

Ontwerp		Hoogte	Afstand	Breedte
Bestaand	Hoogte	1000	1000	1000
	Afstand	1000	1000	1000
	Hoogteverschil	1000	1000	1000



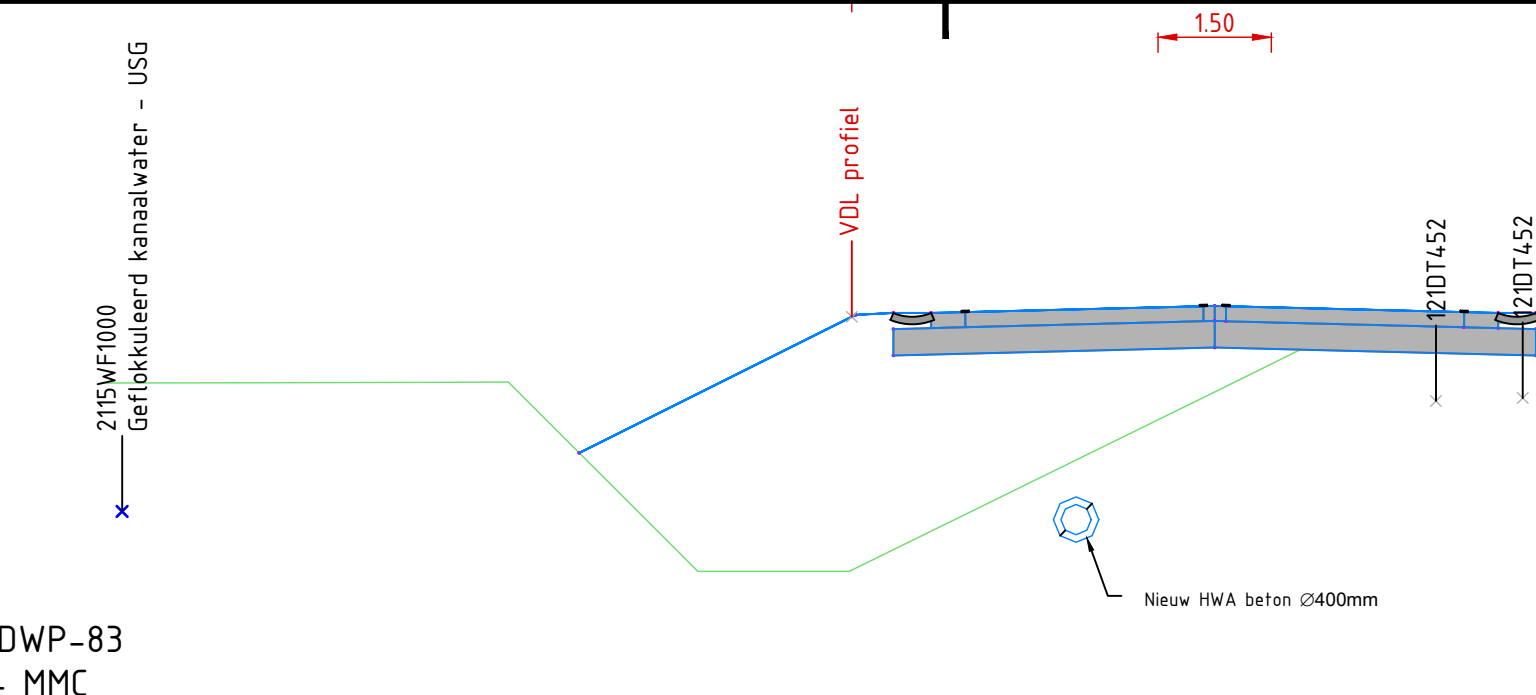


Dwarsprofiel DWP-83
t.o.v. as ALM- MMC
bij metrerig 1900.000
Schaal 1:100
50.000m t.o.v. NAP


	Hoogte	Afstand	Breedte	Hoogte	Afstand	Hoogteverschil
Ontwerp	-1,70m	-8,69m	-	-1,70m	-8,69m	0,00m
Bestaan	-5,00m	-2,31m	-	-5,00m	-2,31m	0,00m
	-5,00m	-2,31m	-	-5,00m	-2,31m	0,00m
	-5,00m	-2,31m	-	-5,00m	-2,31m	0,00m

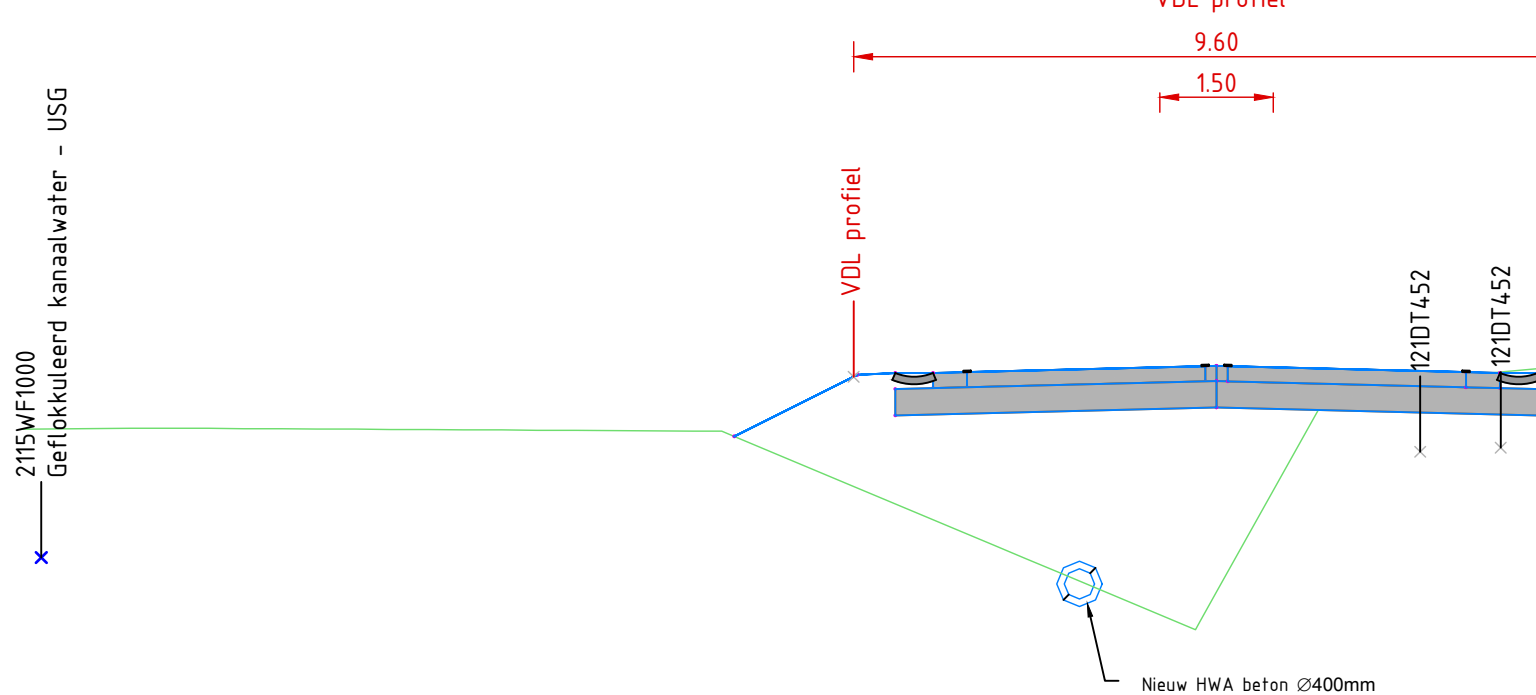

Dwarsprofiel DWP-84
t.o.v. as ALM- MMC
bij mettering 1950.000
Schaal 1:100
50.000m t.o.v. NAP

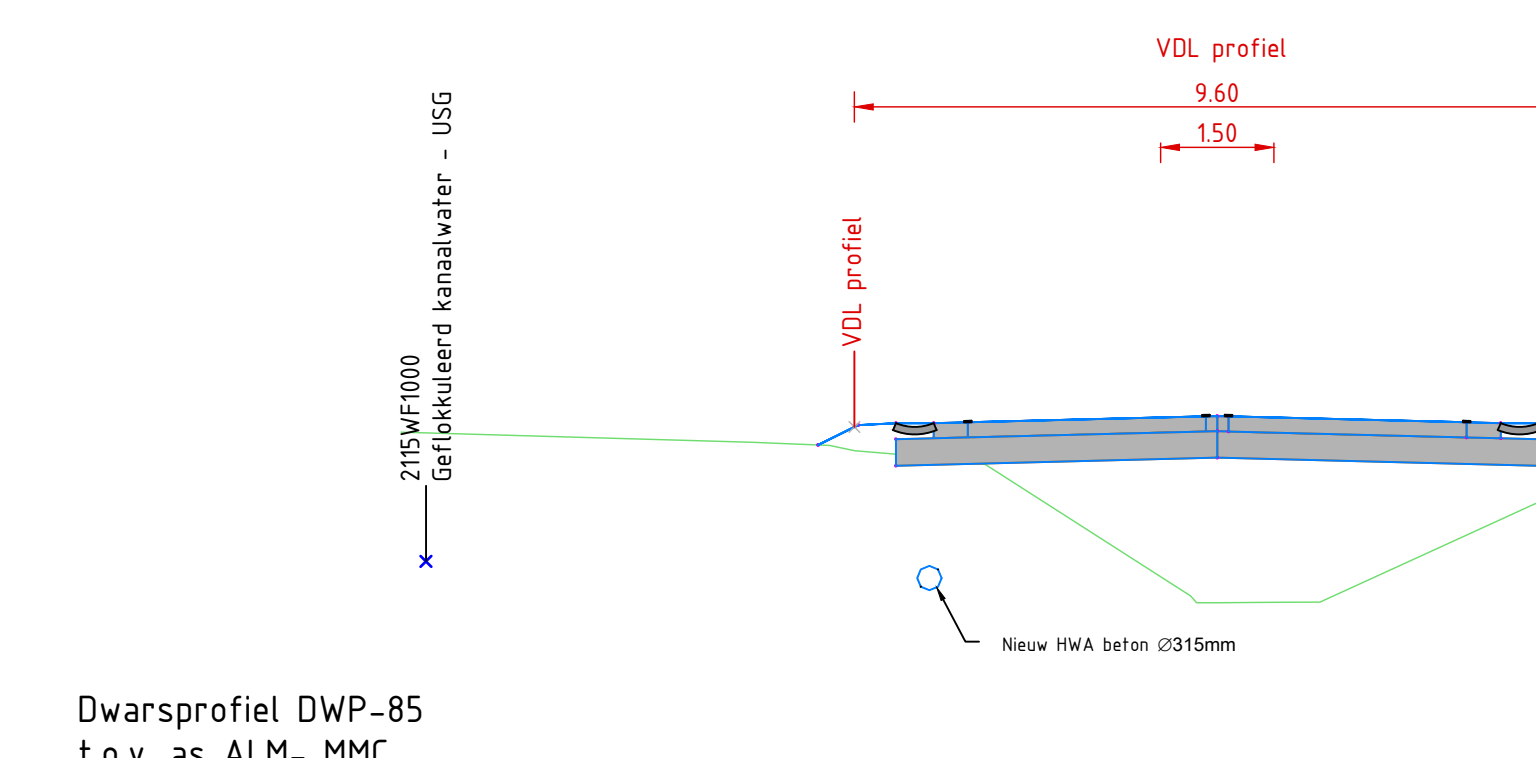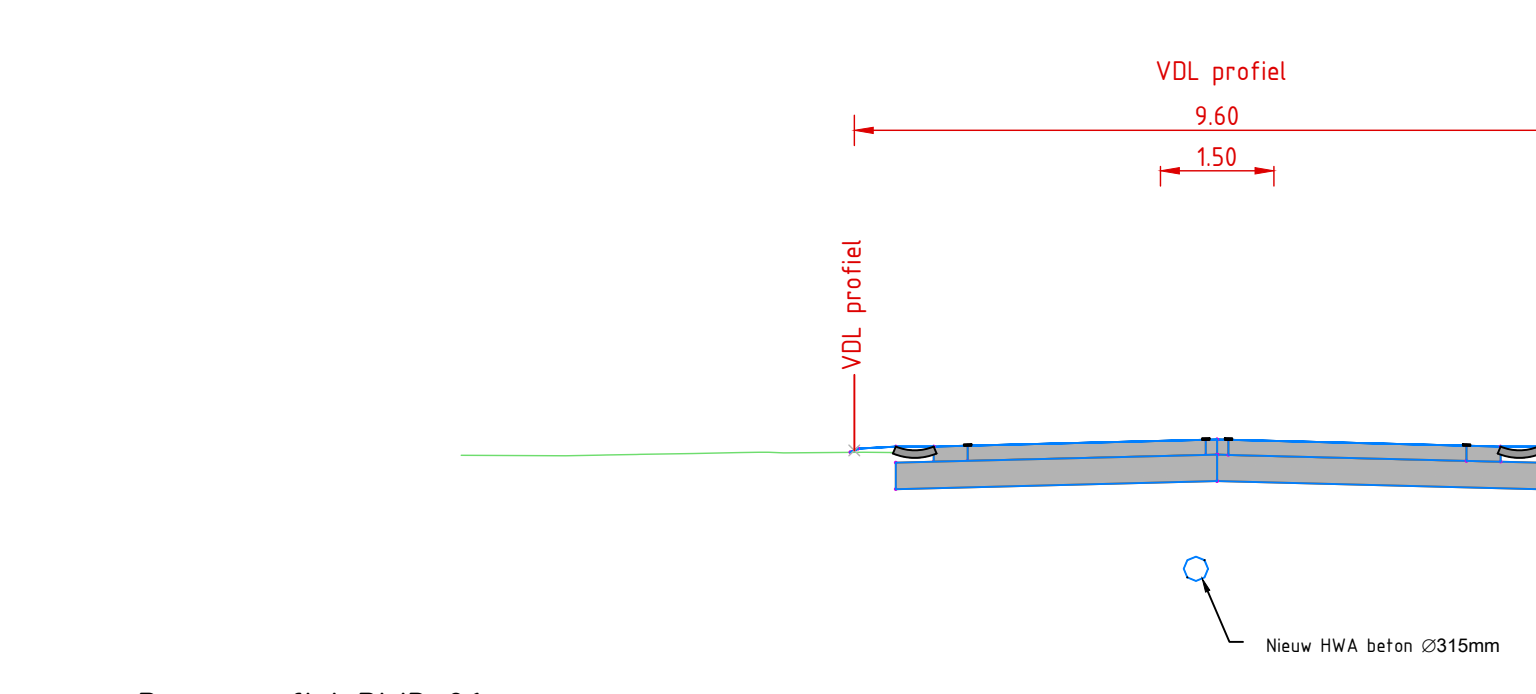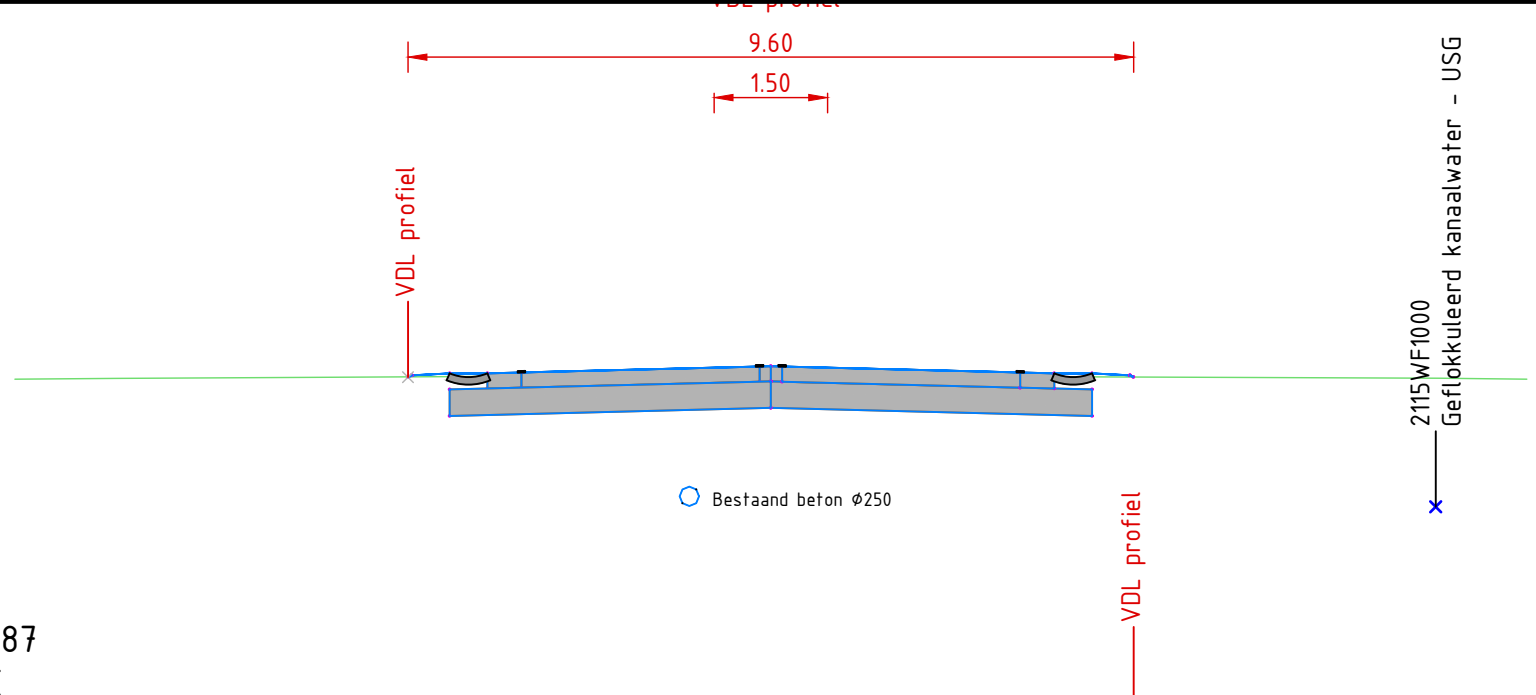[illegible][illegible][illegible]

Dwarsprofiel DWP-87
t.o.v. as ALM- MMC
bij mettering 2100.000
Schaal 1:100
50.000m t.o.v. NAP

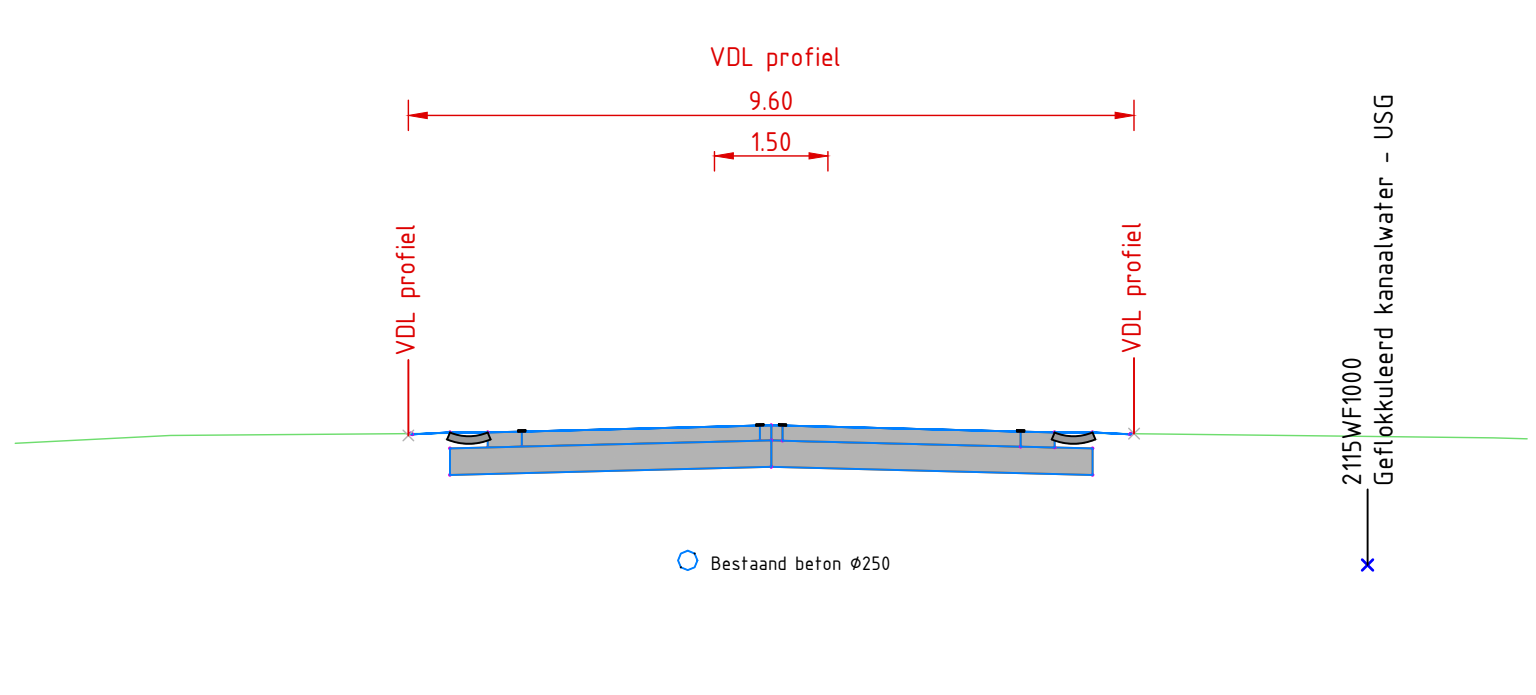[illegible]

Dwarsprofiel DWP-88
t.o.v. as ALM- MMC
bij metrerig 2150.000
Schaal 1:100
50.000m t.o.v. NAP

[illegible]

