


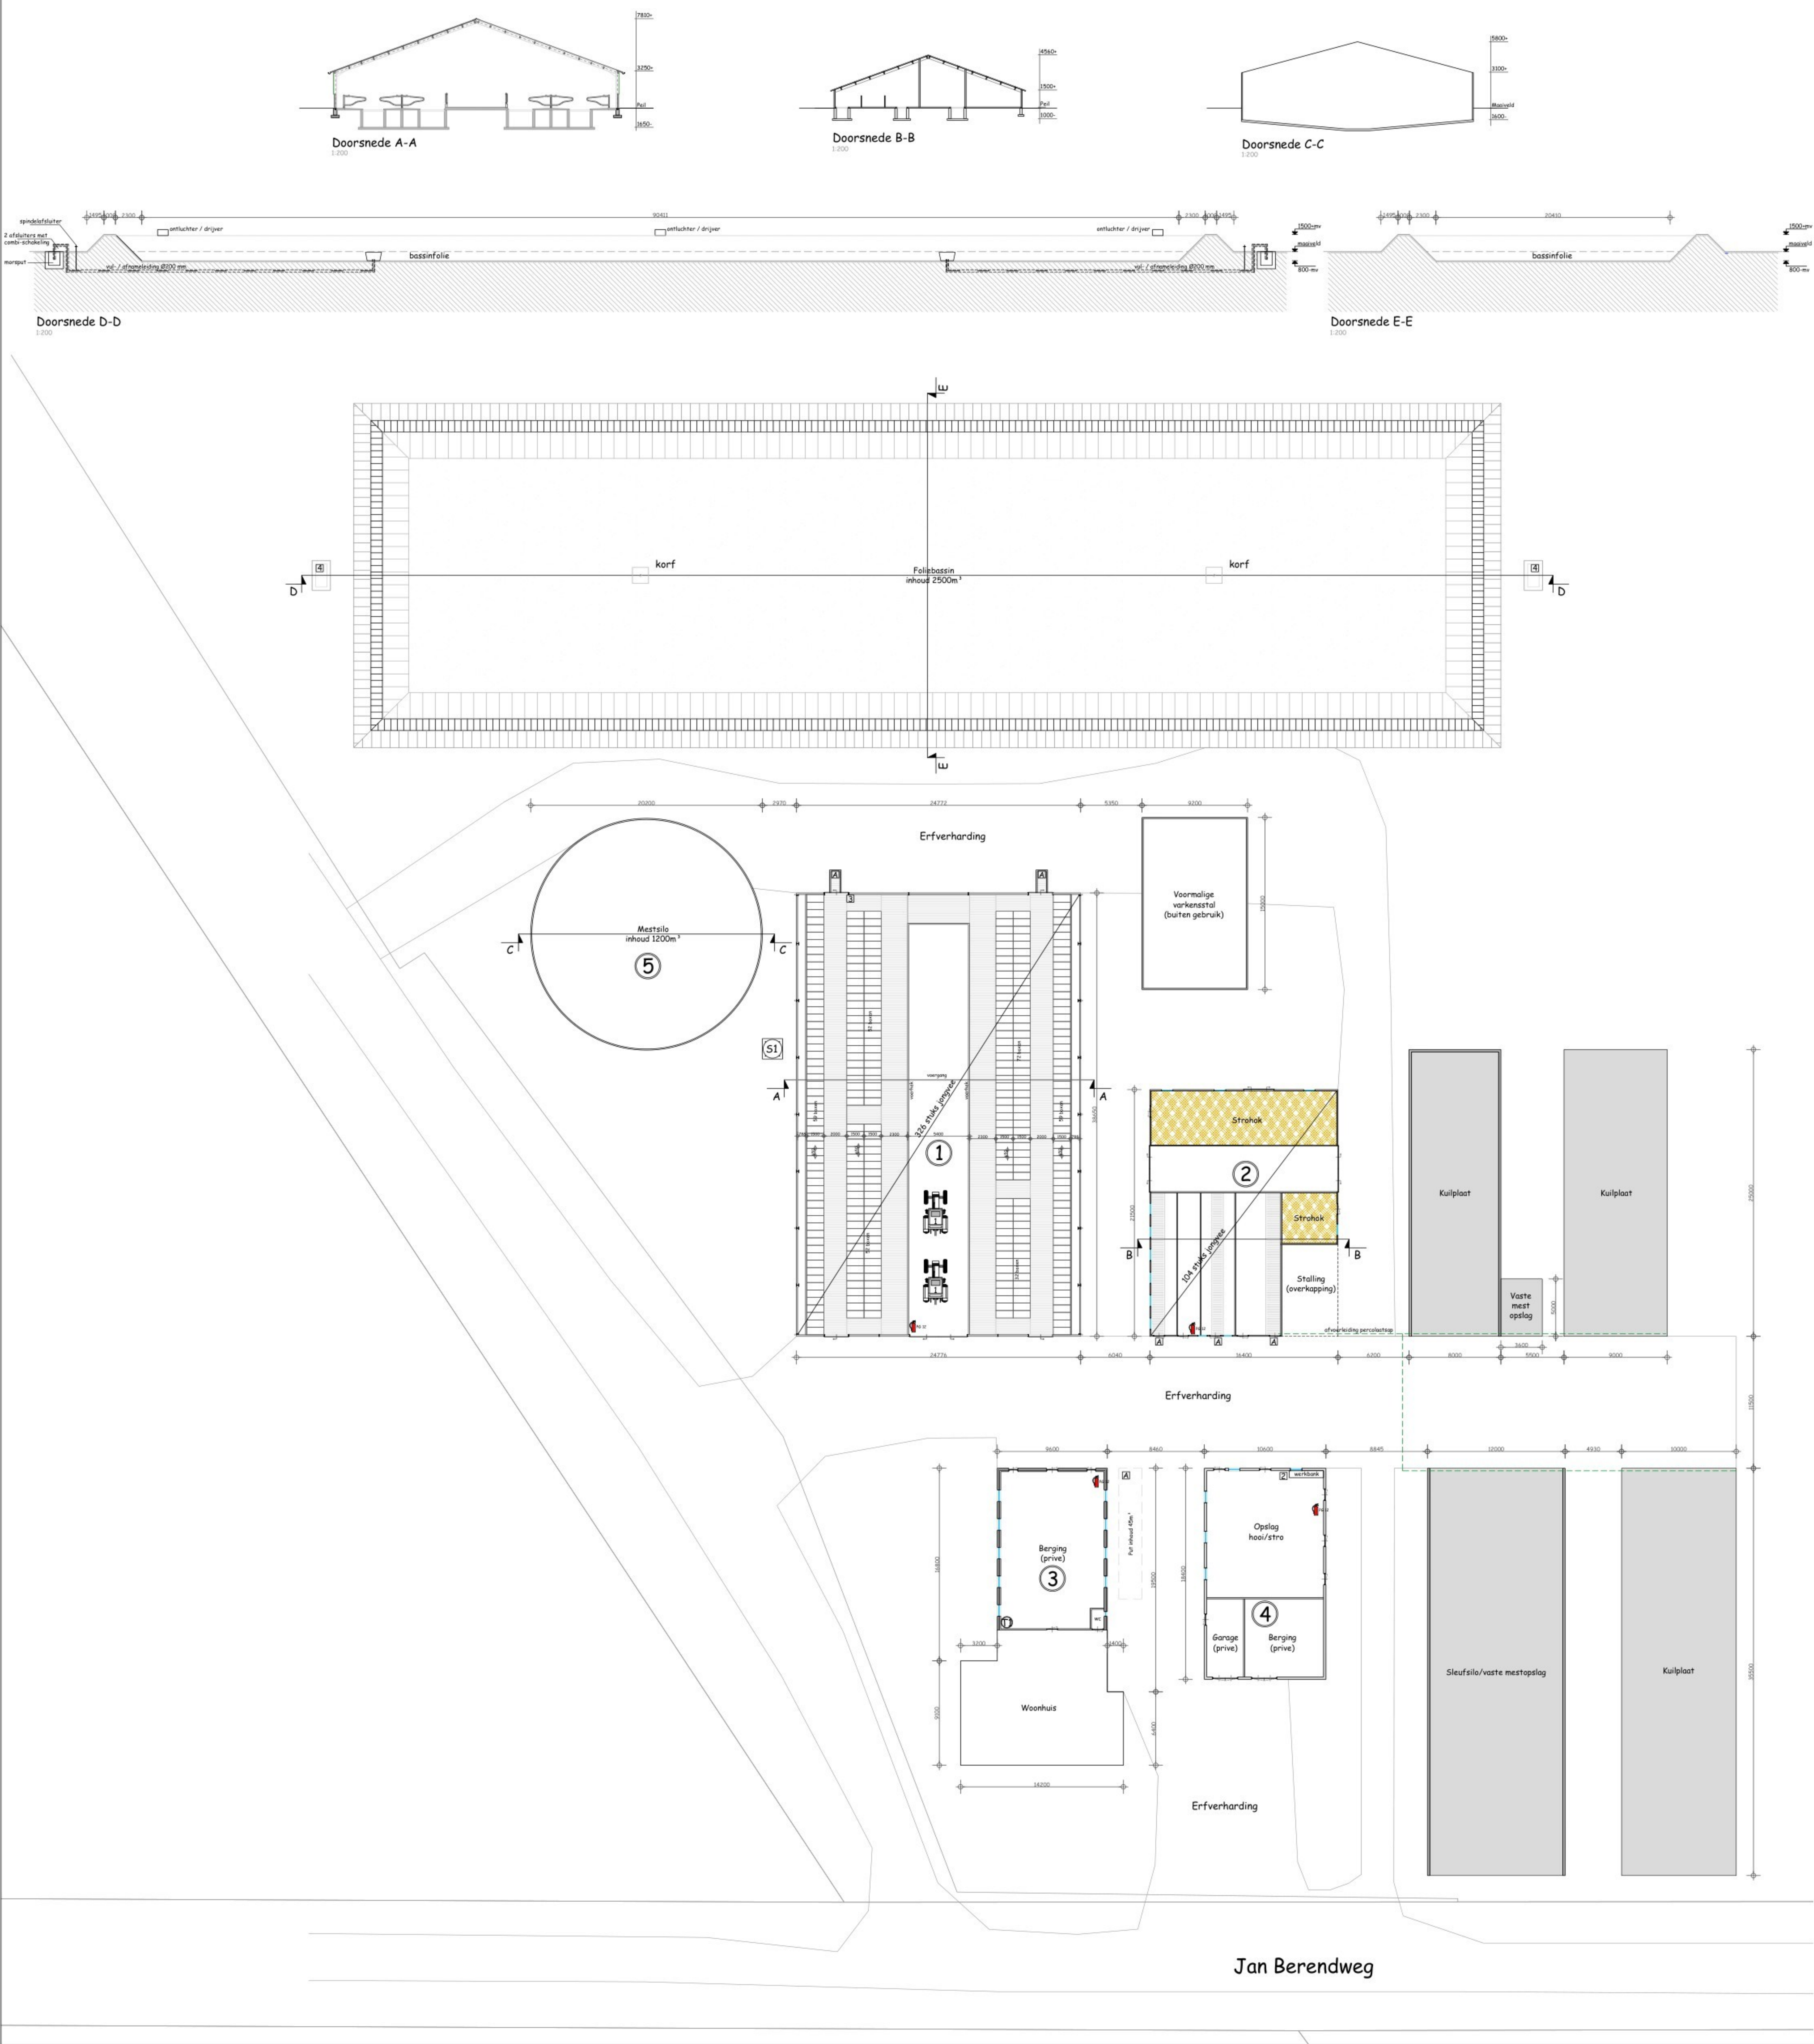

Renvooi silo's			
Nr	Aant	Benaming	Inhoud
S1	1	Mengvoedersilo	12 ton
S2			
S3			
S4			
S5			
S6			

Renvooi Tanks			
Nr	Aant	Benaming	Inhoud
T1	1	Dieselloletank	1000
T2			
T3			
T4			
T5			
T6			

Renvooi Diversen			
Symb	Aant	Benaming	
A		Div. Afgesloten afzuigpunt	
+		Div. Poederblusser inhoud 12kg	

Renvooi motoren			
Nr	Aant	Benaming	kW
1	2	Traktor	75
2	1	Div. handgereedschap	5.0
3	1	Schikdraadapparaat	0.18
4	2	Mestmixer	-/-
5			
6			
DRIEWEG
ADVIES

Onderwerp: Besluit Activiteiten Leefomgeving	
Adres van de inrichting: Jan Berendweg 3 te De Rips	
Aard van de inrichting: Rundveebedrijf	
Bedrijfsgegevens:	Blaadnummer: 01/01
Vreder Halding 1	Schaal: 1:2000
Vrededweg 6	Getekend: [Signature]
5516 AK Vredepeel	Datum: 04-01-2024
Projectnummer:	Verantwoord: [Signature]
11851WM02	