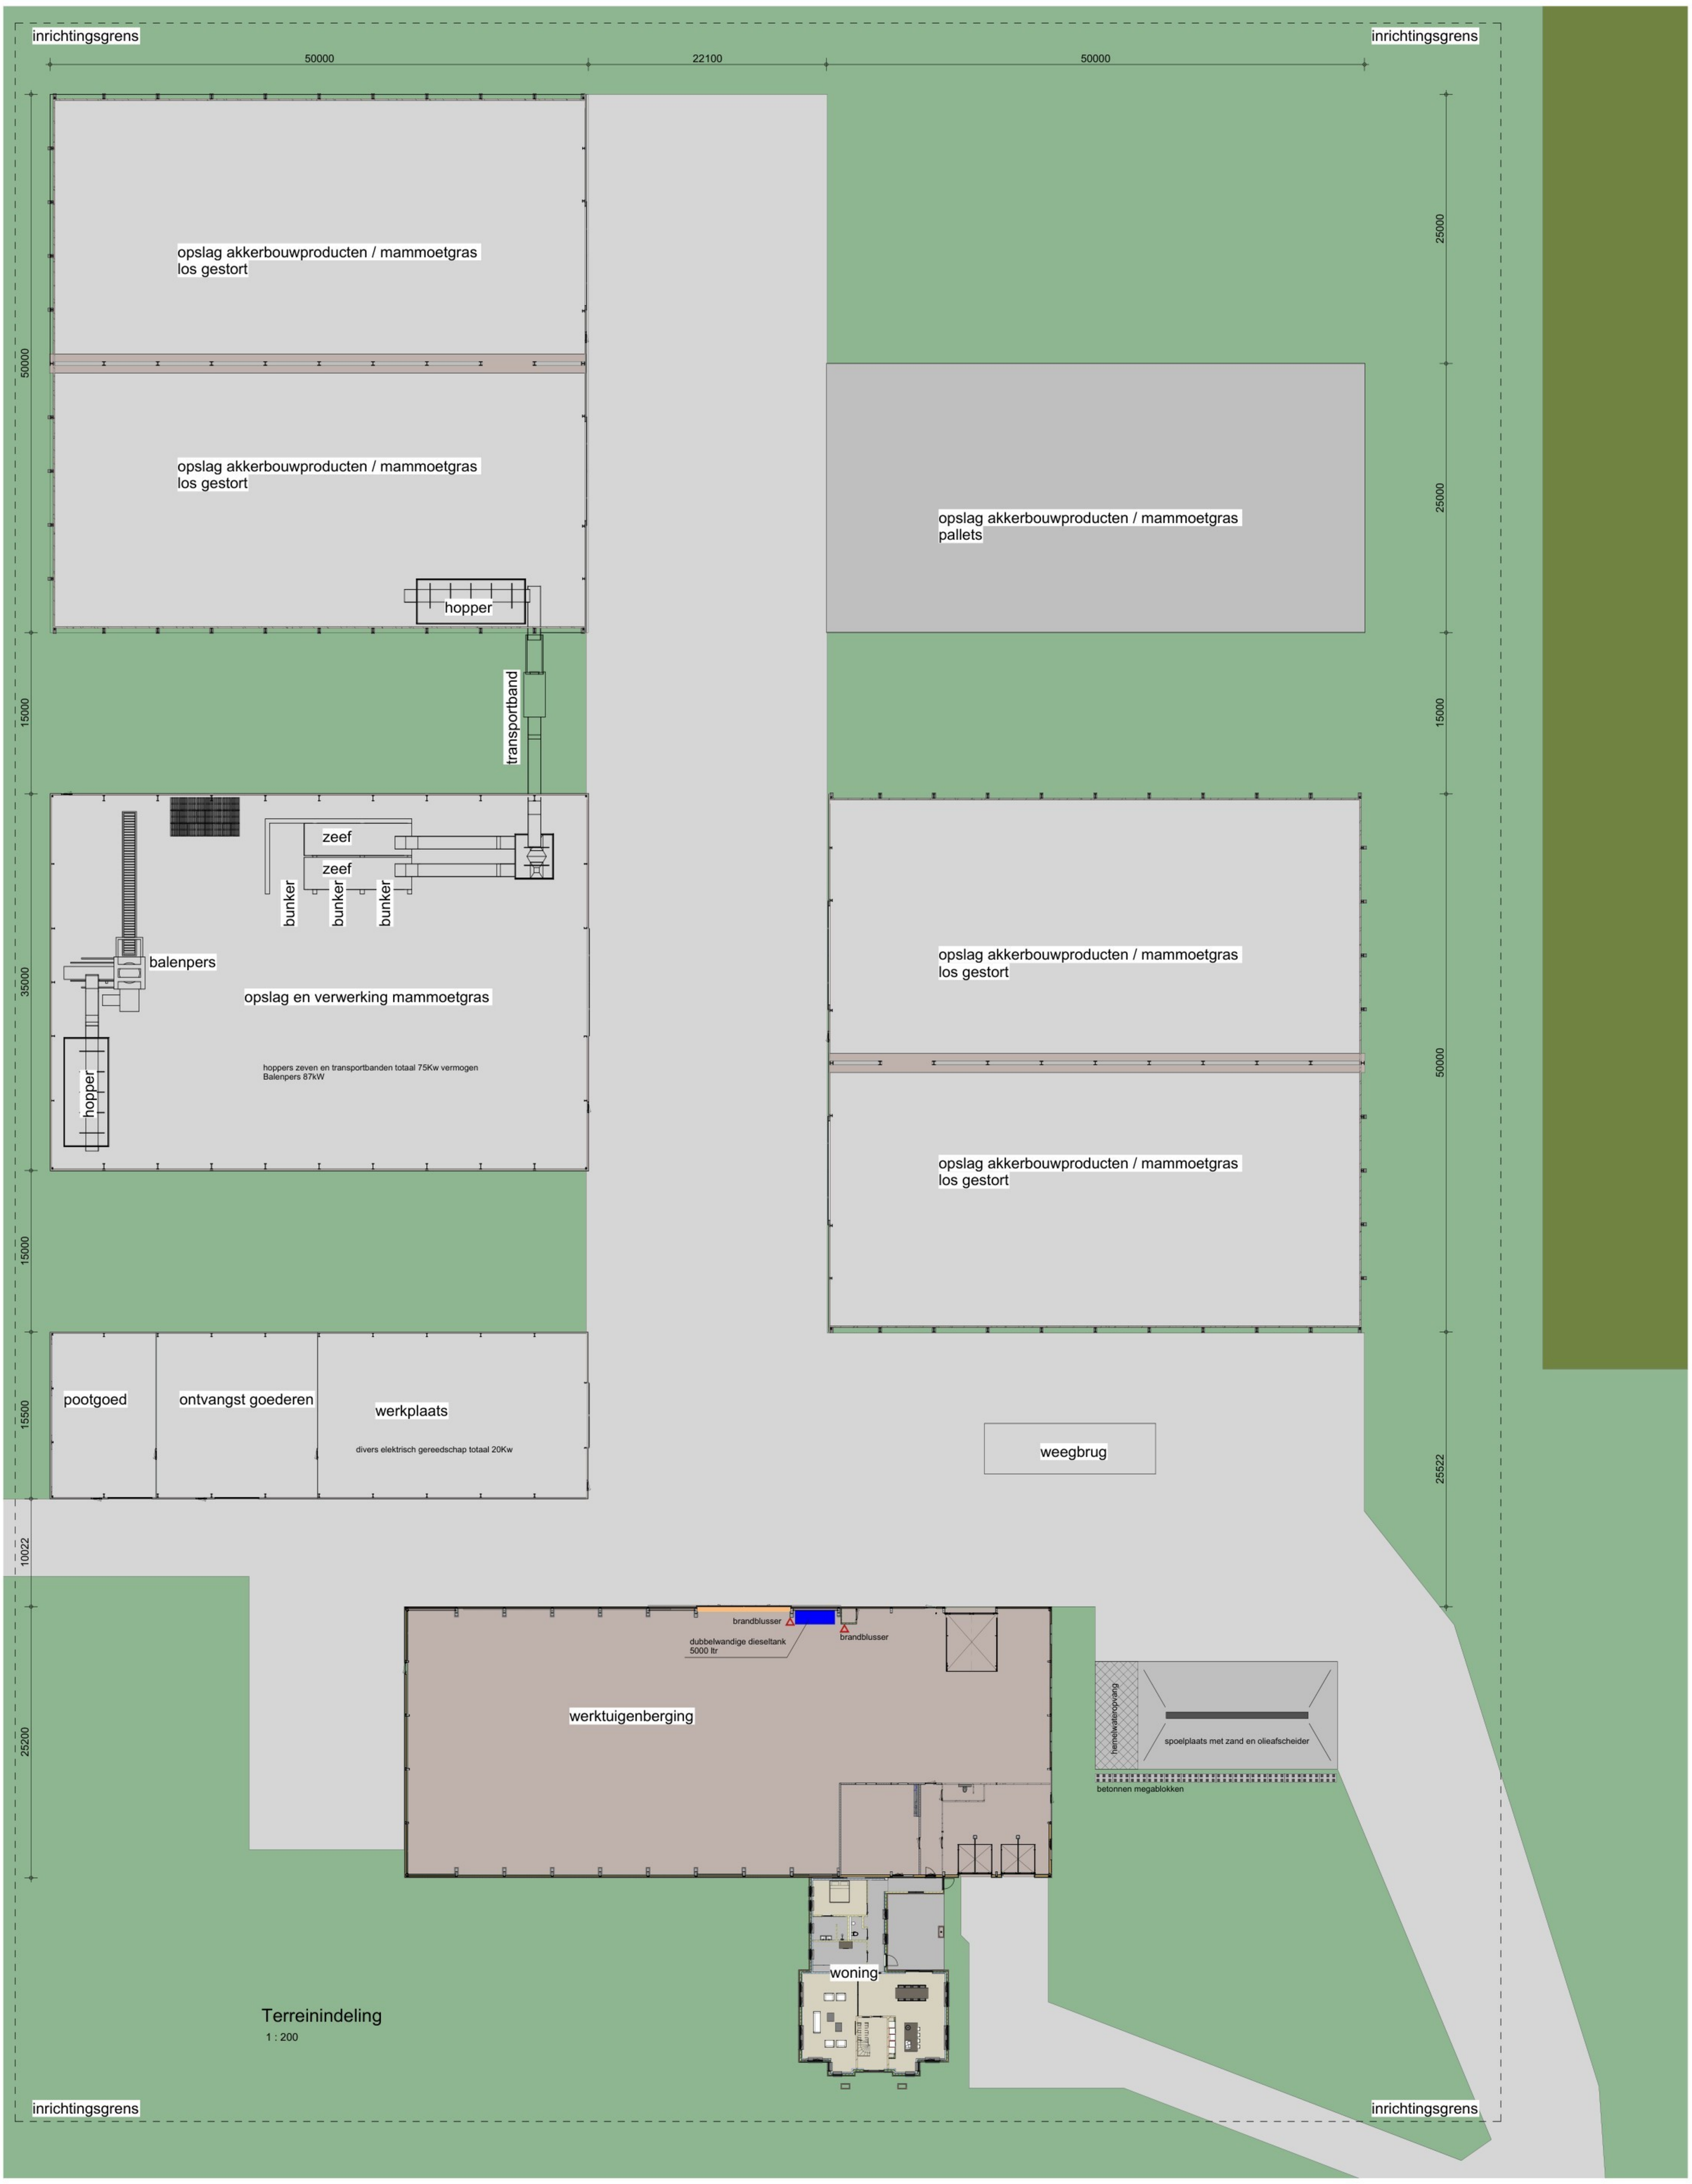

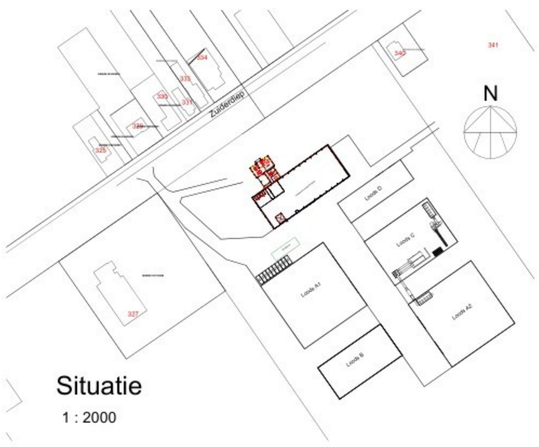

1	09-04-2026	Aangepast na overleg	[redacted]
0	24-11-2025	inrichtingstekening	
	DATUM	OMSCHRIJVING	GET

project: Nieuw te bouwen loodsen

offertenr: 2232

onderdeel: Overzicht inrichting

projectnr: -

TLG Bouw b.v.

TLG Bouw BV
Zwarte Dijk 40a
7775 PE Hatten
[redacted]

opdrachtgever: [redacted]
Zuiderdiep 328
9571 BT 2e Exloermond

schaal:

tekening nr: M-01