


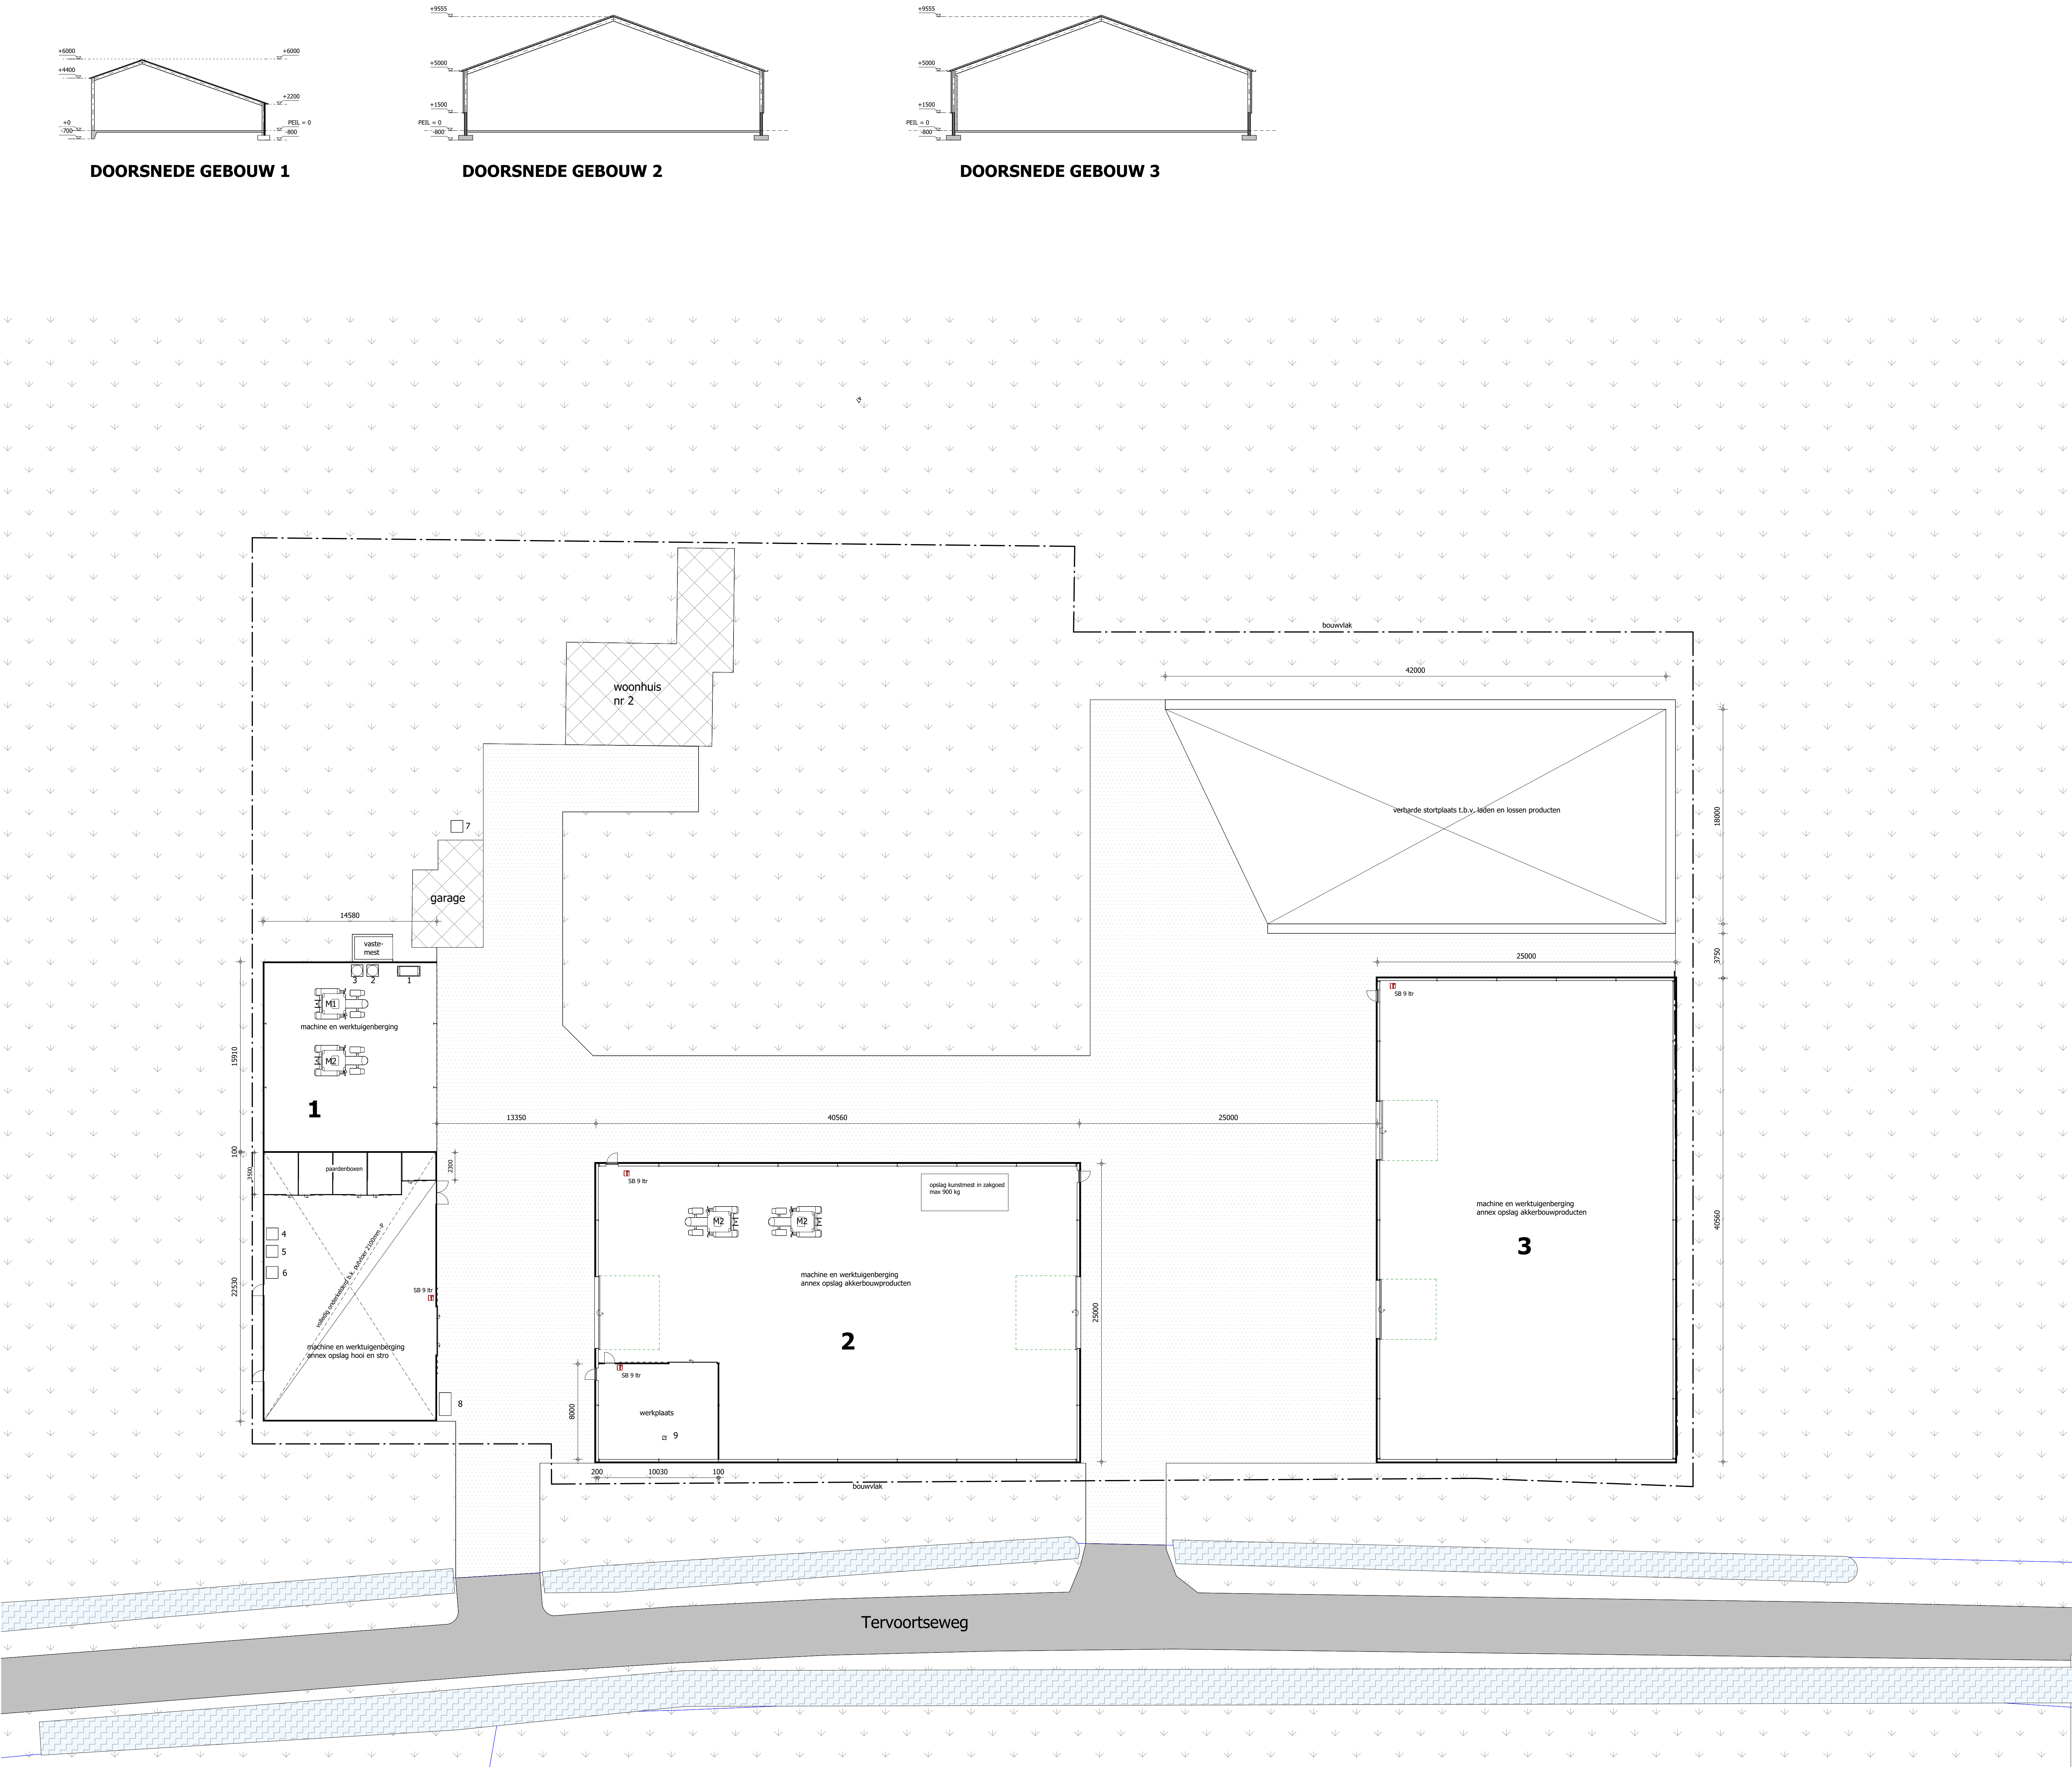

BEDIJFISOVERZICHT:						
AANTAL DIERPLAATSEN / ELEKTRISCH VERMOGEN						
Gebouw	Omschrijving	volwassen paarden (3 jaar en ouder) (stuk)	hobbymaat	drijfmest (m³)	vaste mest (m³)	elektrisch vermogen (kW)
GEBOUW 1	machine en werktuigenberging	10		650 m³	5 m³	12
GEBOUW 2	machine en werktuigenberging					17
GEBOUW 3	machine en werktuigenberging					17
TOTAAL		10				


MACHINES / VOERTUIGEN			
NR.	AANTAL	OMSCHRIJVING	CAPACITEIT
M1	1	tractor	70 kW
M2	3	tractor	100 kW

RENVOOI:			
overig / stookinstallaties			
NR.	AANTAL	OMSCHRIJVING	CAPACITEIT
1	1	dubbelwandige diesel-tank (mobiel)	600 ltr
2	1	smeermolie (n lekzak)	60 ltr
3	1	afgevoerde olie (n lekzak)	60 ltr
4	1	afgevoerde olie (n lekzak)	5,000 kg/ltr
5	1	reinigingsmiddelenkast	100 kg/ltr
6	1	opslag gewasbeschermingsmiddelen	25 kg/ltr
7	1	opslag oud ijzer	50 kg
8	1	afvalcontainer	250 ltr
9	1	diverse elektrisch handgereedschap	10 kW

OPPERVLAKTE ERFVERHARDING		
opp. incl. sleufsilos / kuilplaten en mestbassins		
OMSCHRIJVING		OPPERVLAKTE
bestaande erfverharding		3657,0 m²
afname erfverharding		-388,0 m²
TOTAAL		3269,0 m²

OPPERVLAKTE BEBOUWING		
opp. bebouwing incl. mestsilos		
OMSCHRIJVING		OPPERVLAKTE
bestaande dakoppervlakte		1967,0 m²
toename / afname dakoppervlakte		623,0 m²
TOTAAL		2590,0 m²

- ☒ = symbol voor motor
- ☐ = erfverharding
- ☒ = poederblusser voor brandklasse A, B en C met vermelding van inhoud in kg

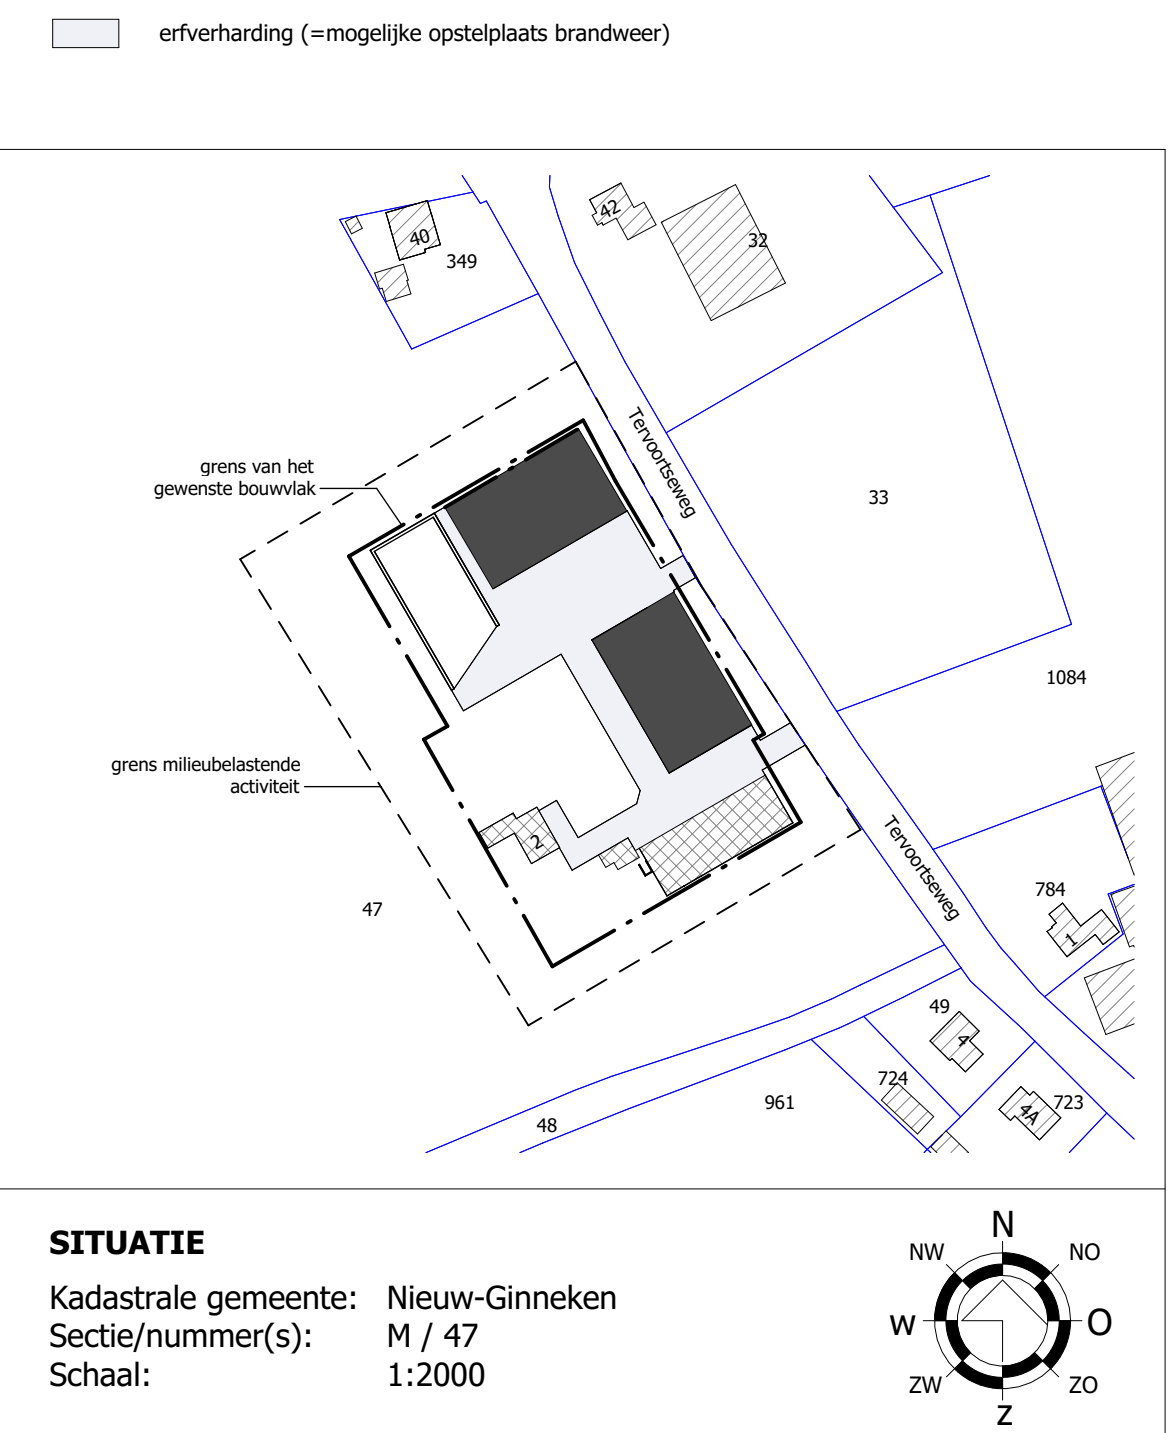

Legenda toegepaste uitzonderingsgrondslagen

In dit document zijn gegevens definitief geanonimiseerd op grond van:

Wet	Artikel	Omschrijving	Pagina's
Wet open overheid	Art. 5.1 lid 2 sub e	De eerbiediging van de persoonlijke levenssfeer	1