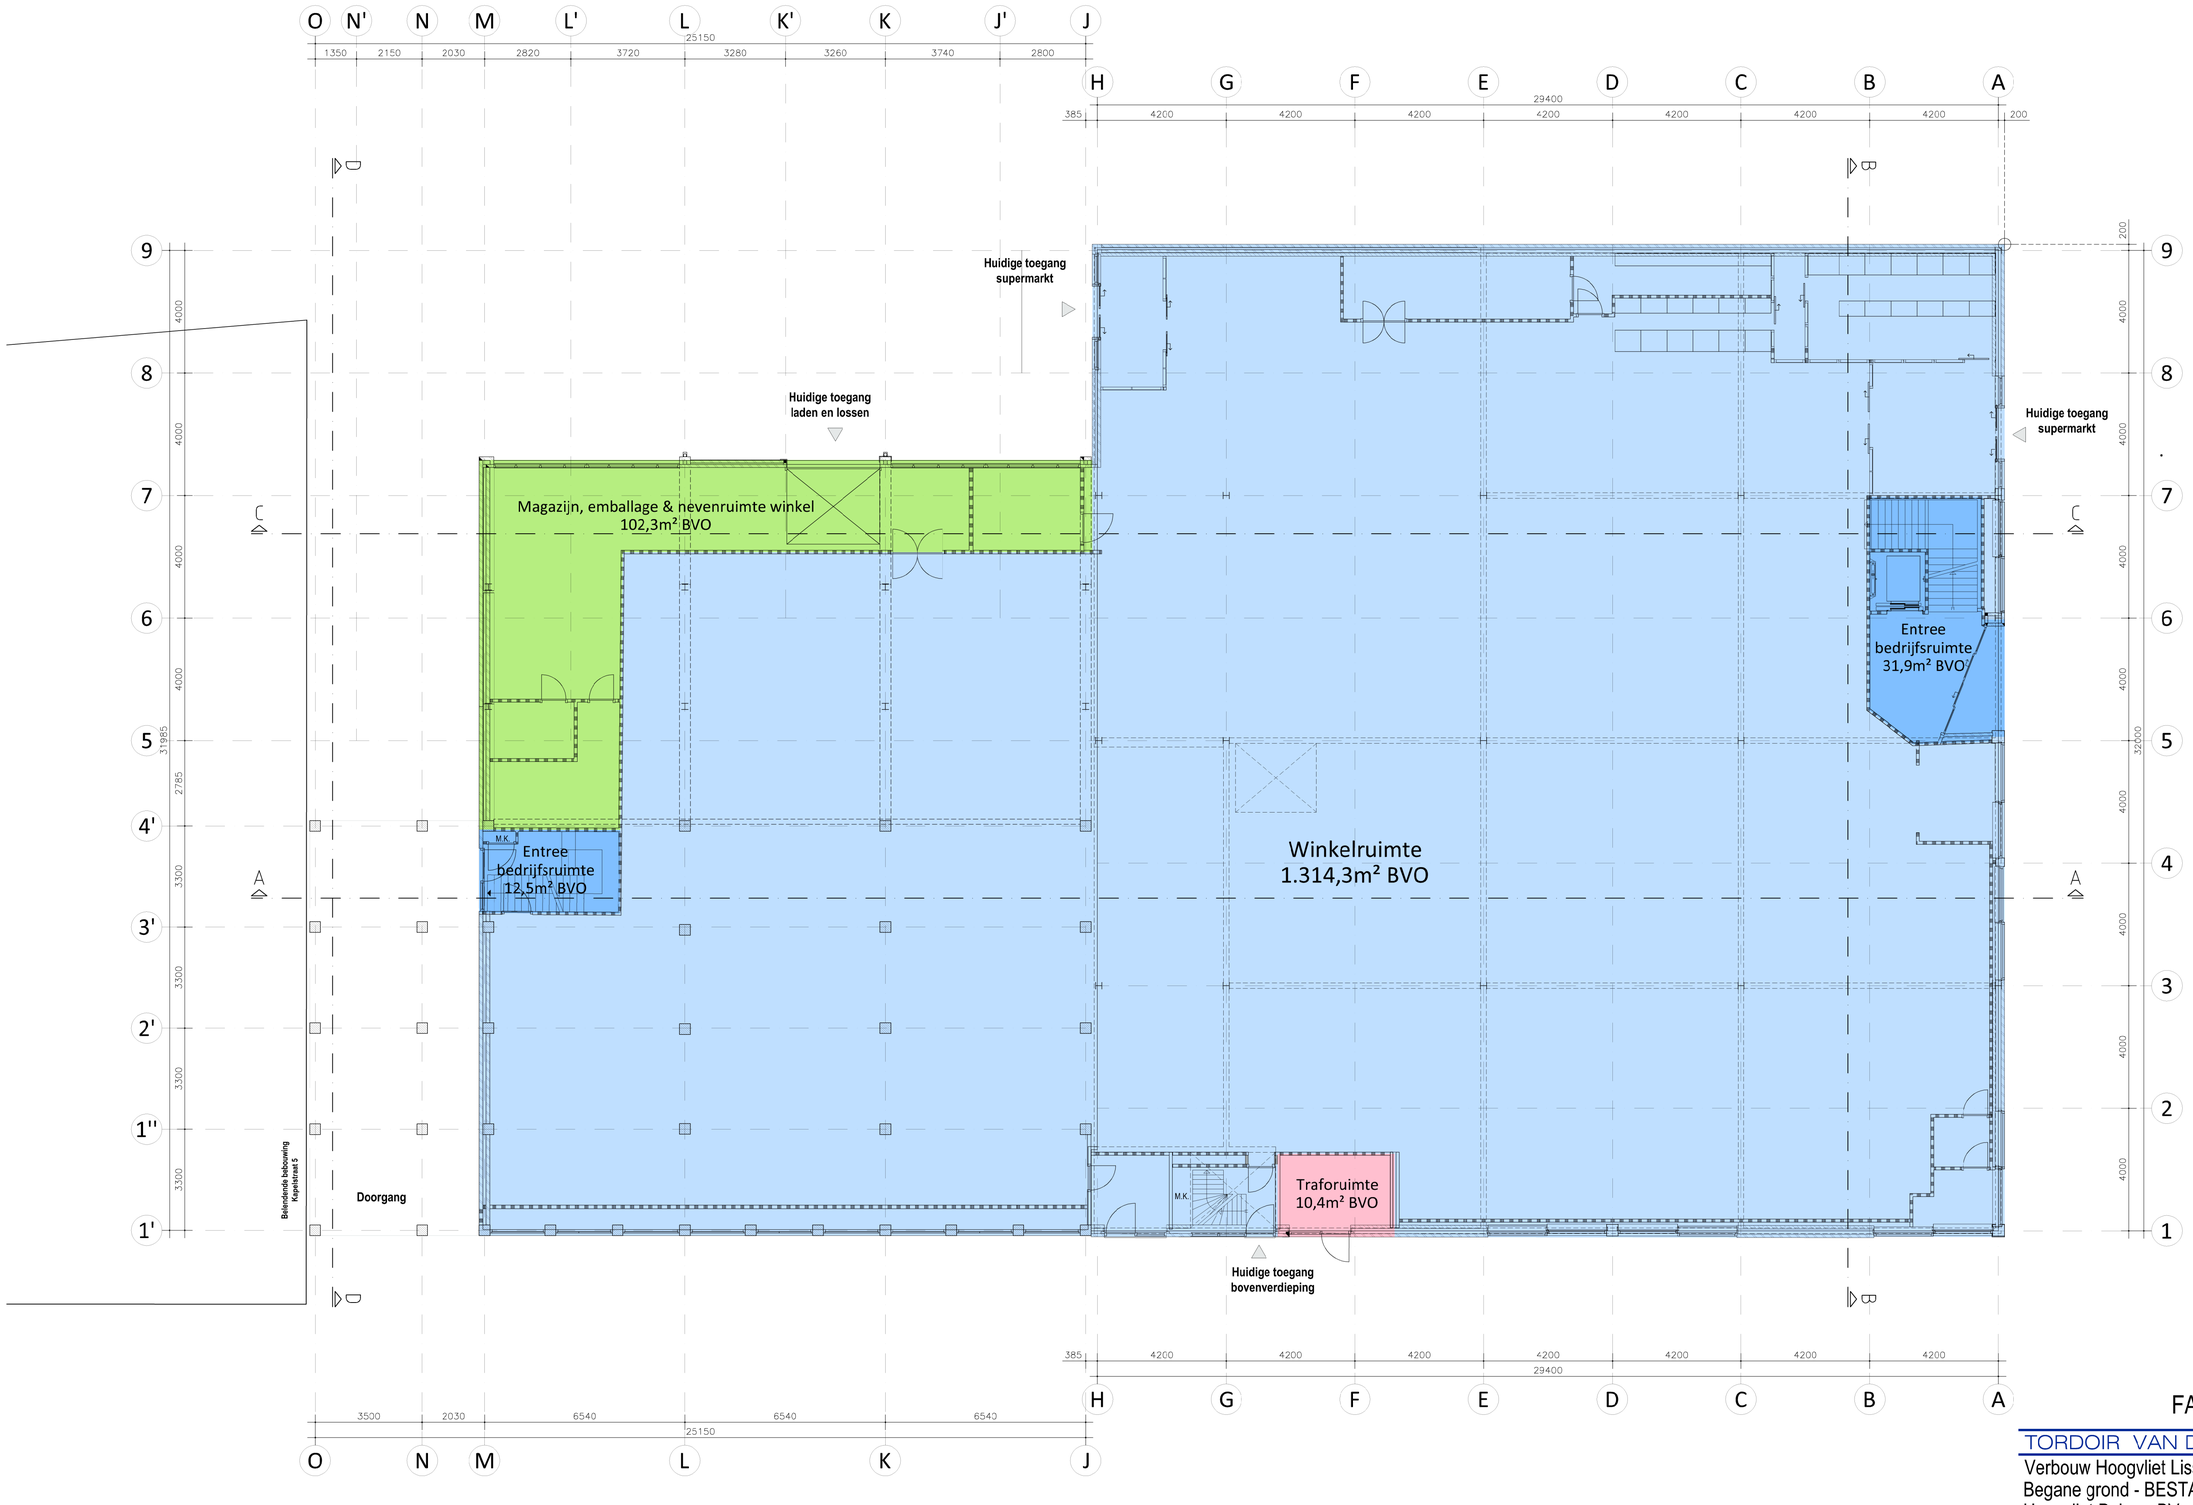

FASE DEFINITIEF ONTWERP

TORDOIR VAN DEN BERG ARCHITECTEN

Verbouw Hoogvliet Lisse en nieuwbouw appartementen
Begane grond - BESTAAND
Hoogvliet Beheer BV

DATUM 14-03-2025 SCHAAL 1:100 FORMAAT A1
WIJZIGING --

Prins Bernhardstraat 2 2131 XJ Hoofddorp
Tel 023 56 16 738 info@tordoirvandenberg.nl
KvK 88739449 www.tordoirvandenberg.nl

DO 01
2023-12

BEGANE GROND - BESTAAND

MATEN IN HET WERK TE CONTROLEREN