
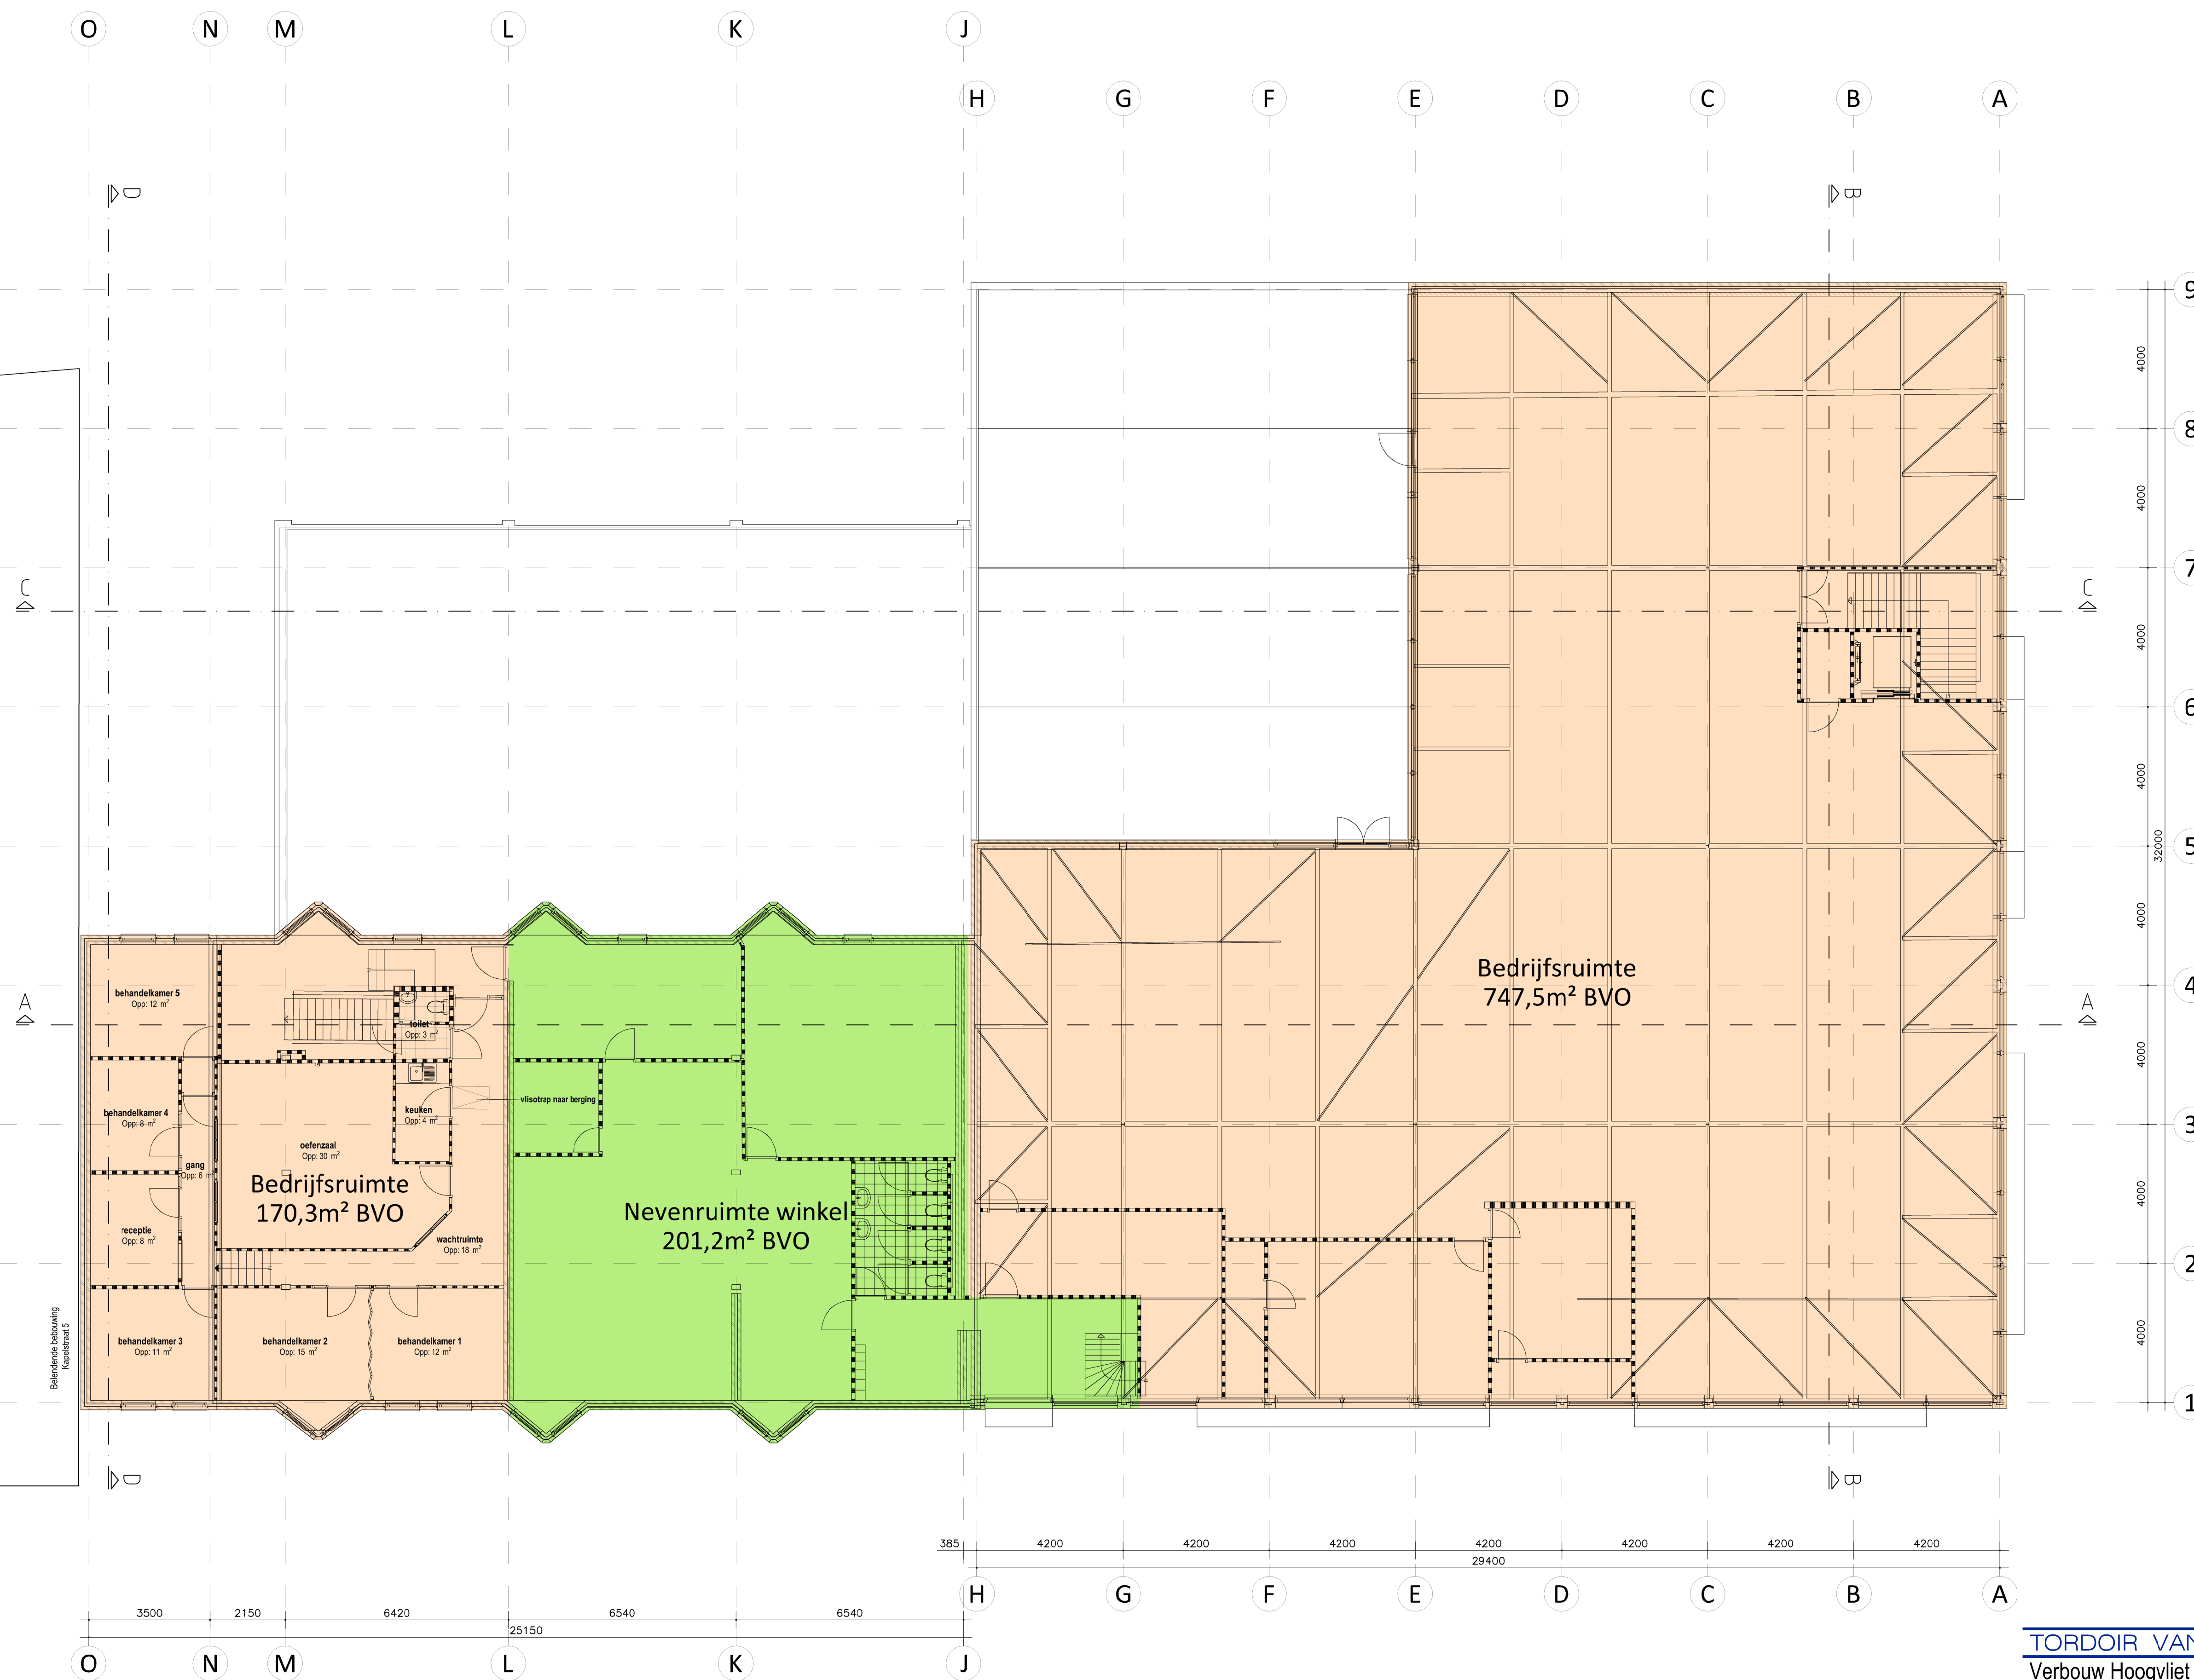


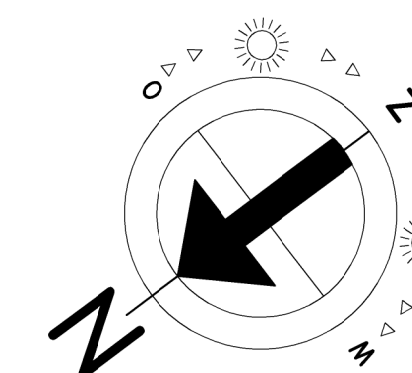

EERSTE VERDIEPING - BESTAAND

MATEN IN HET WERK TE CONTROLEREN

FASE VOORONTWERP

TORDOIR VAN DEN BERG ARCHITECTEN

Verbouw Hoogvliet Lisse en nieuwbouw appartementen

Eerste verdieping - BESTAAND

Hoogvliet Beheer BV

DATUM 14-03-2025 SCHAAL 1:100 FORMAAT A1

WIJZIGING --

Prins Bernhardstraat 2 2131 XJ Hoofddorp

Tel 023 56 16 738 info@tordoirvandenbergh.nl

KvK 88739449 www.tordoirvandenbergh.nl

DO 02

2023-12