
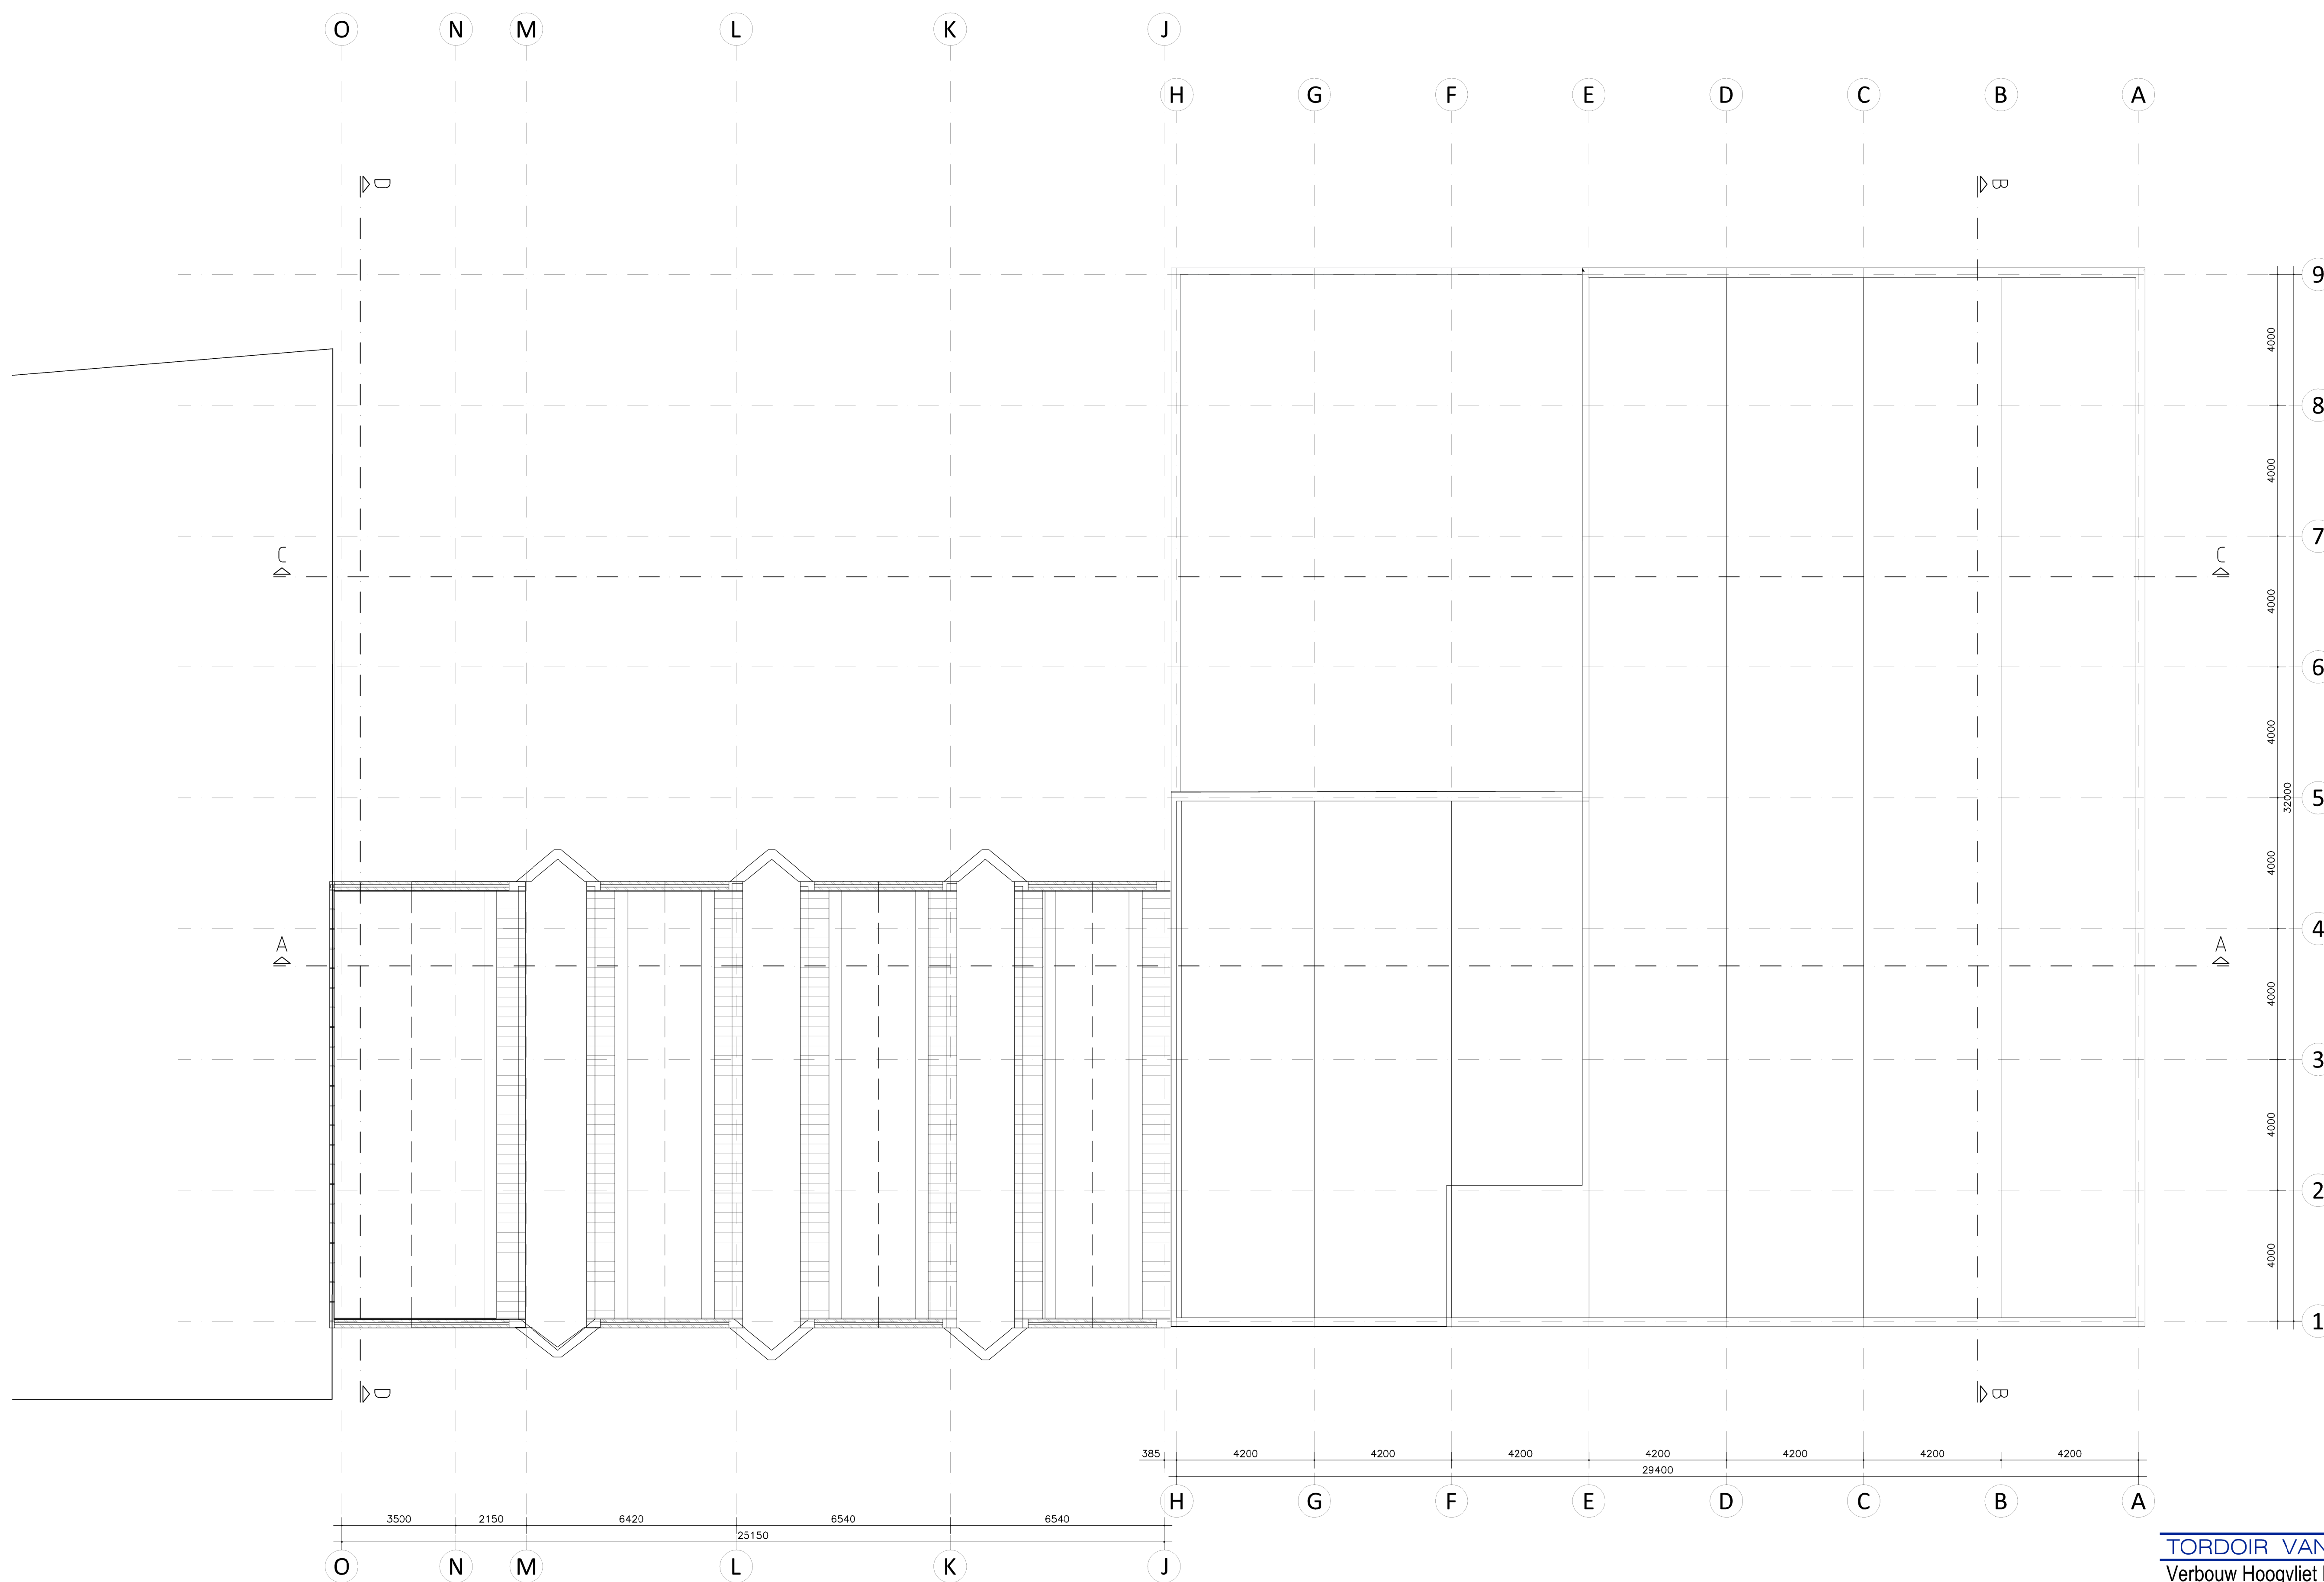


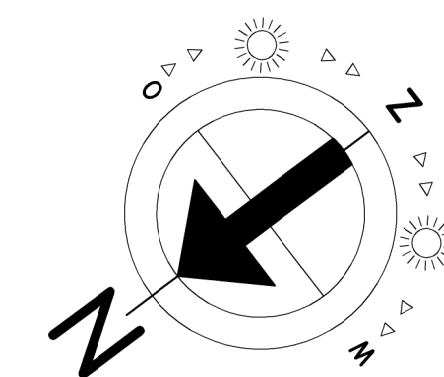

MATEN IN HET WERK TE CONTROLEREN

TWEDE VERDIEPING - BESTAAND

FASE VOORONTWERP

TORDOIR VAN DEN BERG ARCHITECTEN

Verbouw Hoogvliet Lisse en nieuwbouw appartementen
Tweede verdieping - BESTAAND
Hoogvliet Beheer BV

DATUM 14-03-2024 SCHAAL 1:100 FORMAAT A1
WIJZIGING --

Prins Bernhardstraat 2 2131 XJ Hoofddorp
Tel 023 56 16 738 info@tordoirvandenbergh.nl
KvK 88739449 www.tordoirvandenbergh.nl

DO 03
2023-12