



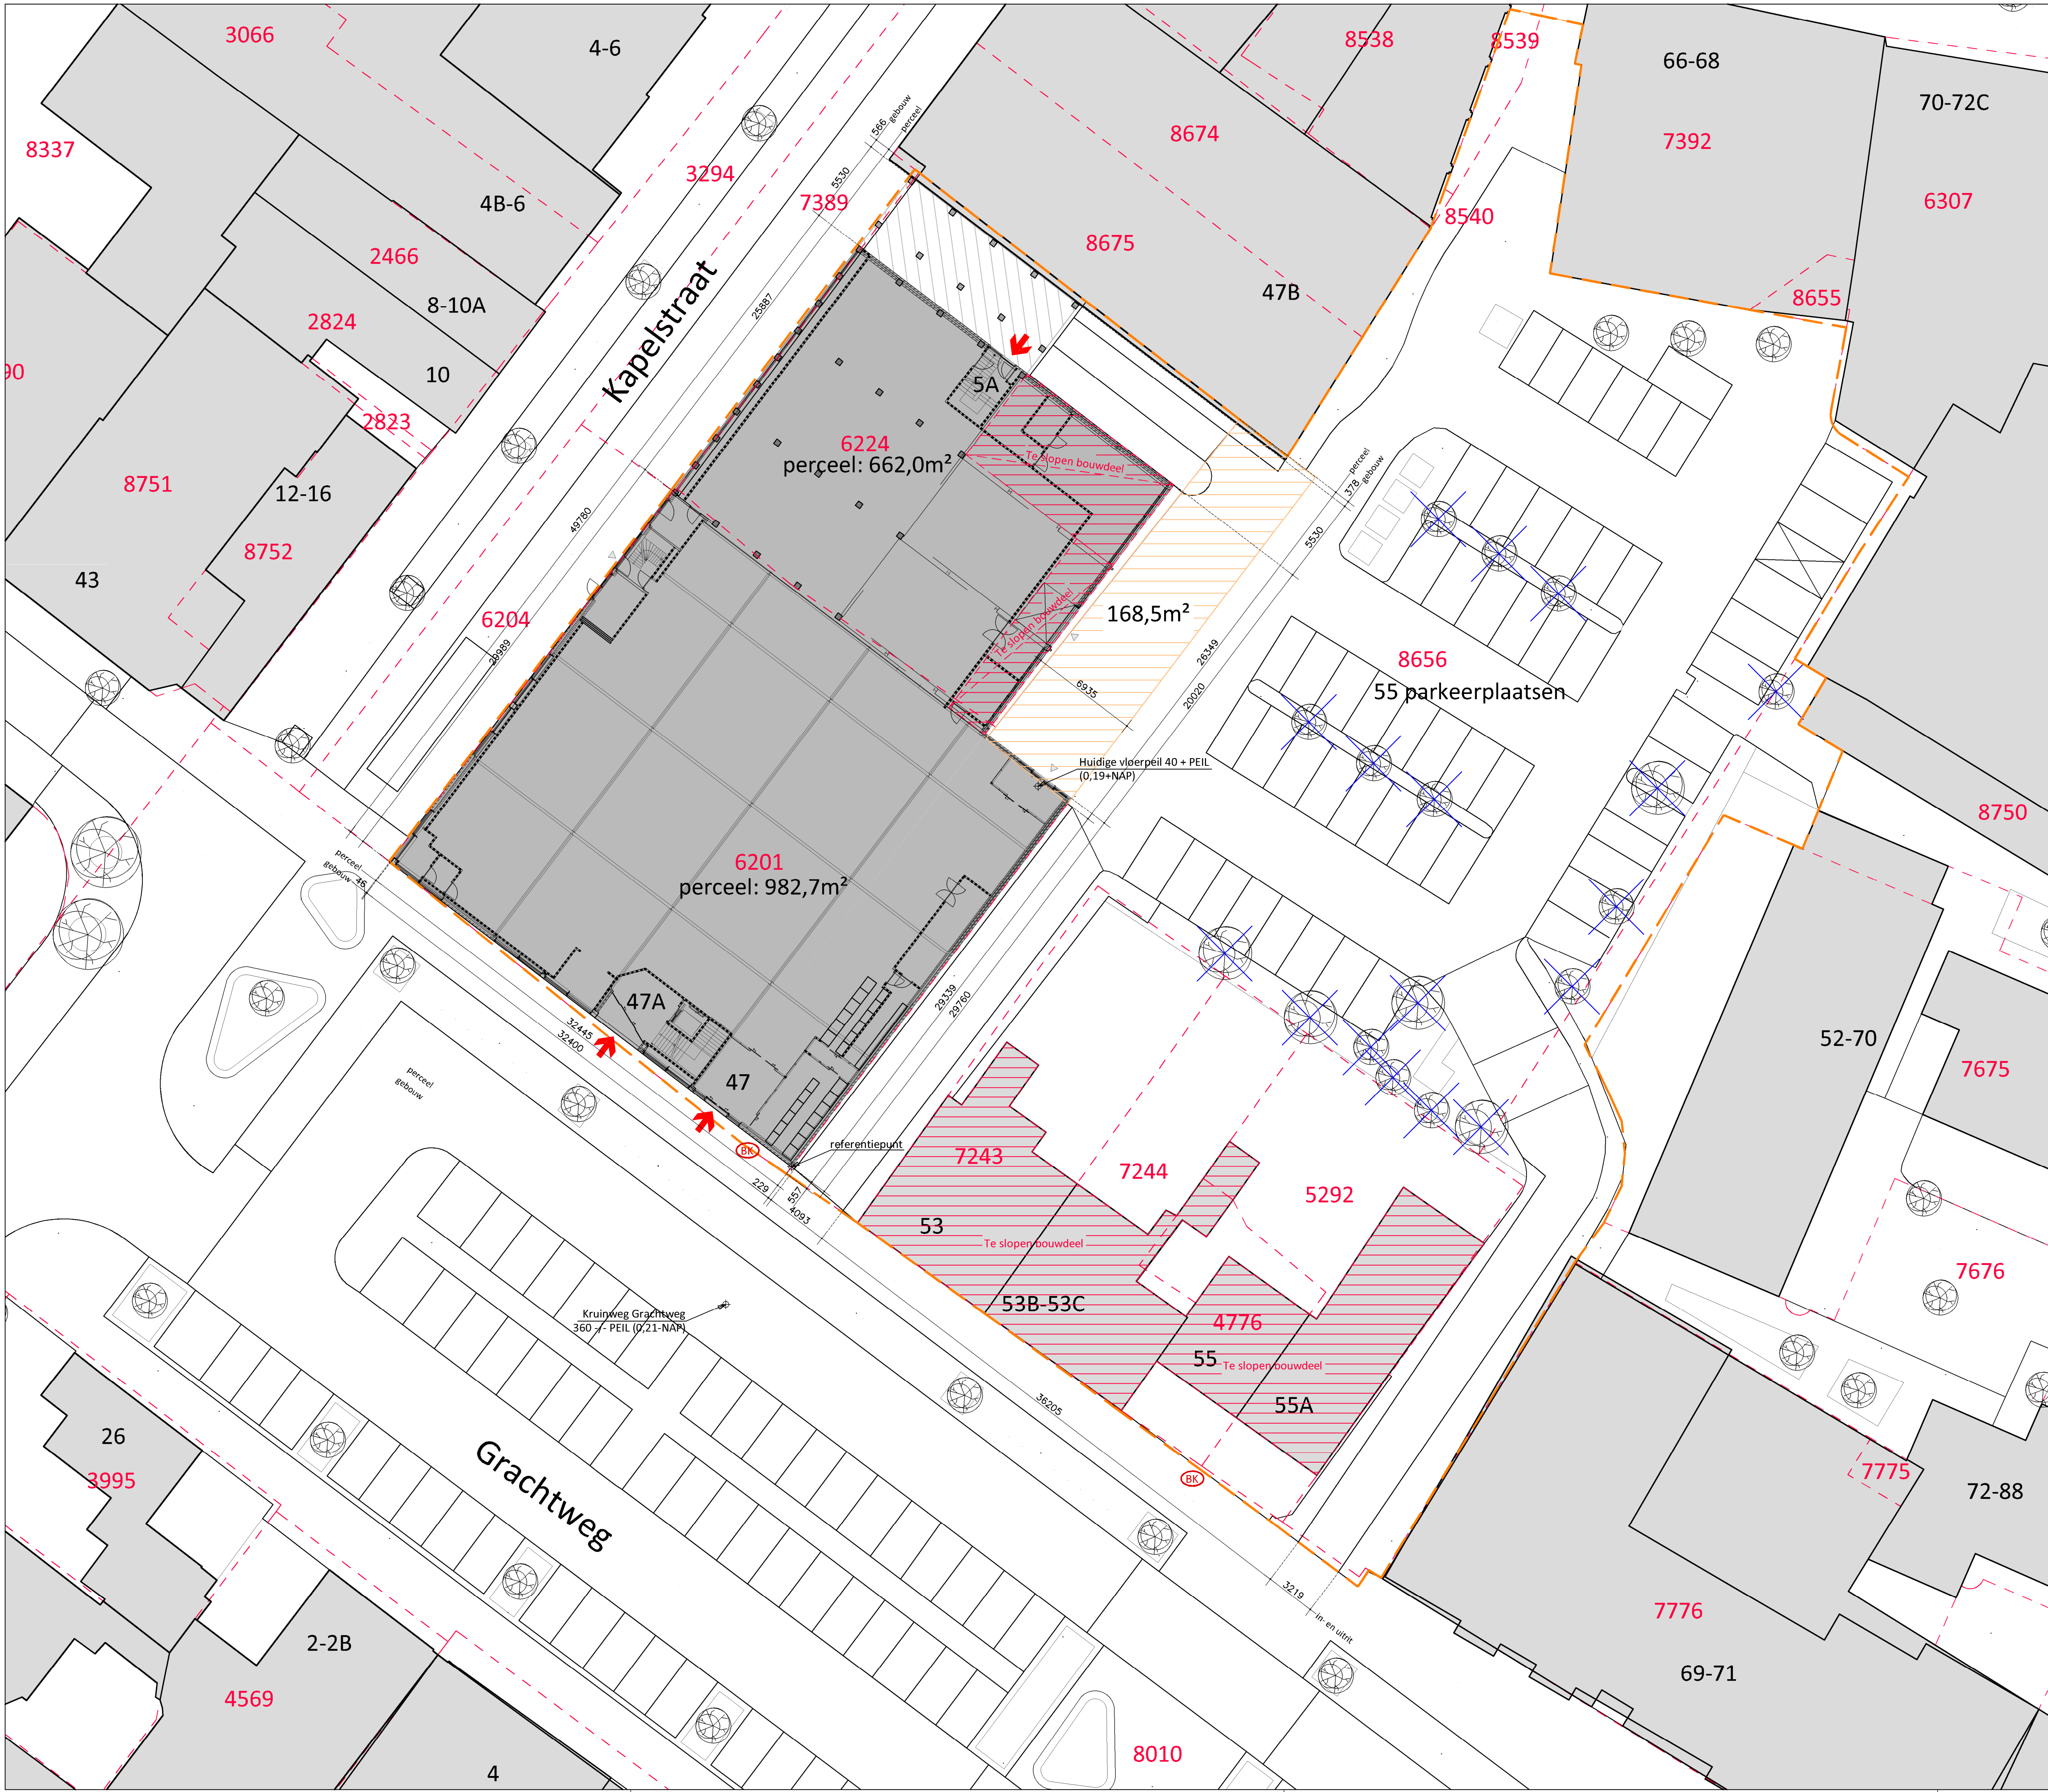

- UITGANGSPUNTEN PEILMATEN:**
- Kruinweg Grachtweg 360 -/- PEIL (0,21-NAP);
 - Bovenkant oorspronkelijke vloer begane grond, PEIL = 0 (0,15+NAP);
 - Huidige vloerpeil 40 + PEIL (0,19+NAP);
 - Bovenkant nieuwe vloerafwerking winkel 60 + PEIL (0,21+NAP);
 - Maaiveld langs gebouw 20 -/- PEIL (0,12+NAP).

RENVOOI:

- Plangebied ca. 5.036m².
- Kadastrale grens.
- 6201** Kadastrale aanduiding: Gemeente Lisse Sectie D Perceel 6201.
- 47** Grachtweg 47 2161HL Lisse.
- Opstelplaats brandweervoertuig (4,5x10m). Straal van 40 meter rondom de opstelplaats blusvoertuig aangegeven.
- Brandkraan.
- Brandweeringang.
- Overige ingangen.
- Te rooien bomen.
- Nieuwe bomen en beplantingsplan in nader overleg met de gemeente.
- Te slopen opstellen en bouwdeelen.
- Te verwerven grond.

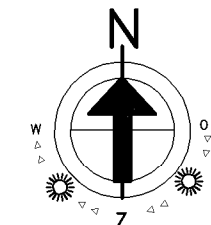

FASE DEFINITIEF ONTWERP

TORDOIR VAN DEN BERG ARCHITECTEN

Verbouw Hoogvliet Lisse en nieuwbouw appartementen
Situatie - BESTAAND
Hoogvliet Beheer BV

DATUM	14-03-2025	SCHAAL	1:200	FORMAAT	A1
WIJZIGING	05-05-2025 / 08-08-2025 / 12-08-2025 / 01-09-2025				
	Prins Bernhardstraat 2	2131 XJ	Hoofddorp		
	Tel 023 56 16 738	info@tordoirvandenbergh.nl			
	Kvk 88739449	www.tordoirvandenbergh.nl			

DO 0A
2023-12