



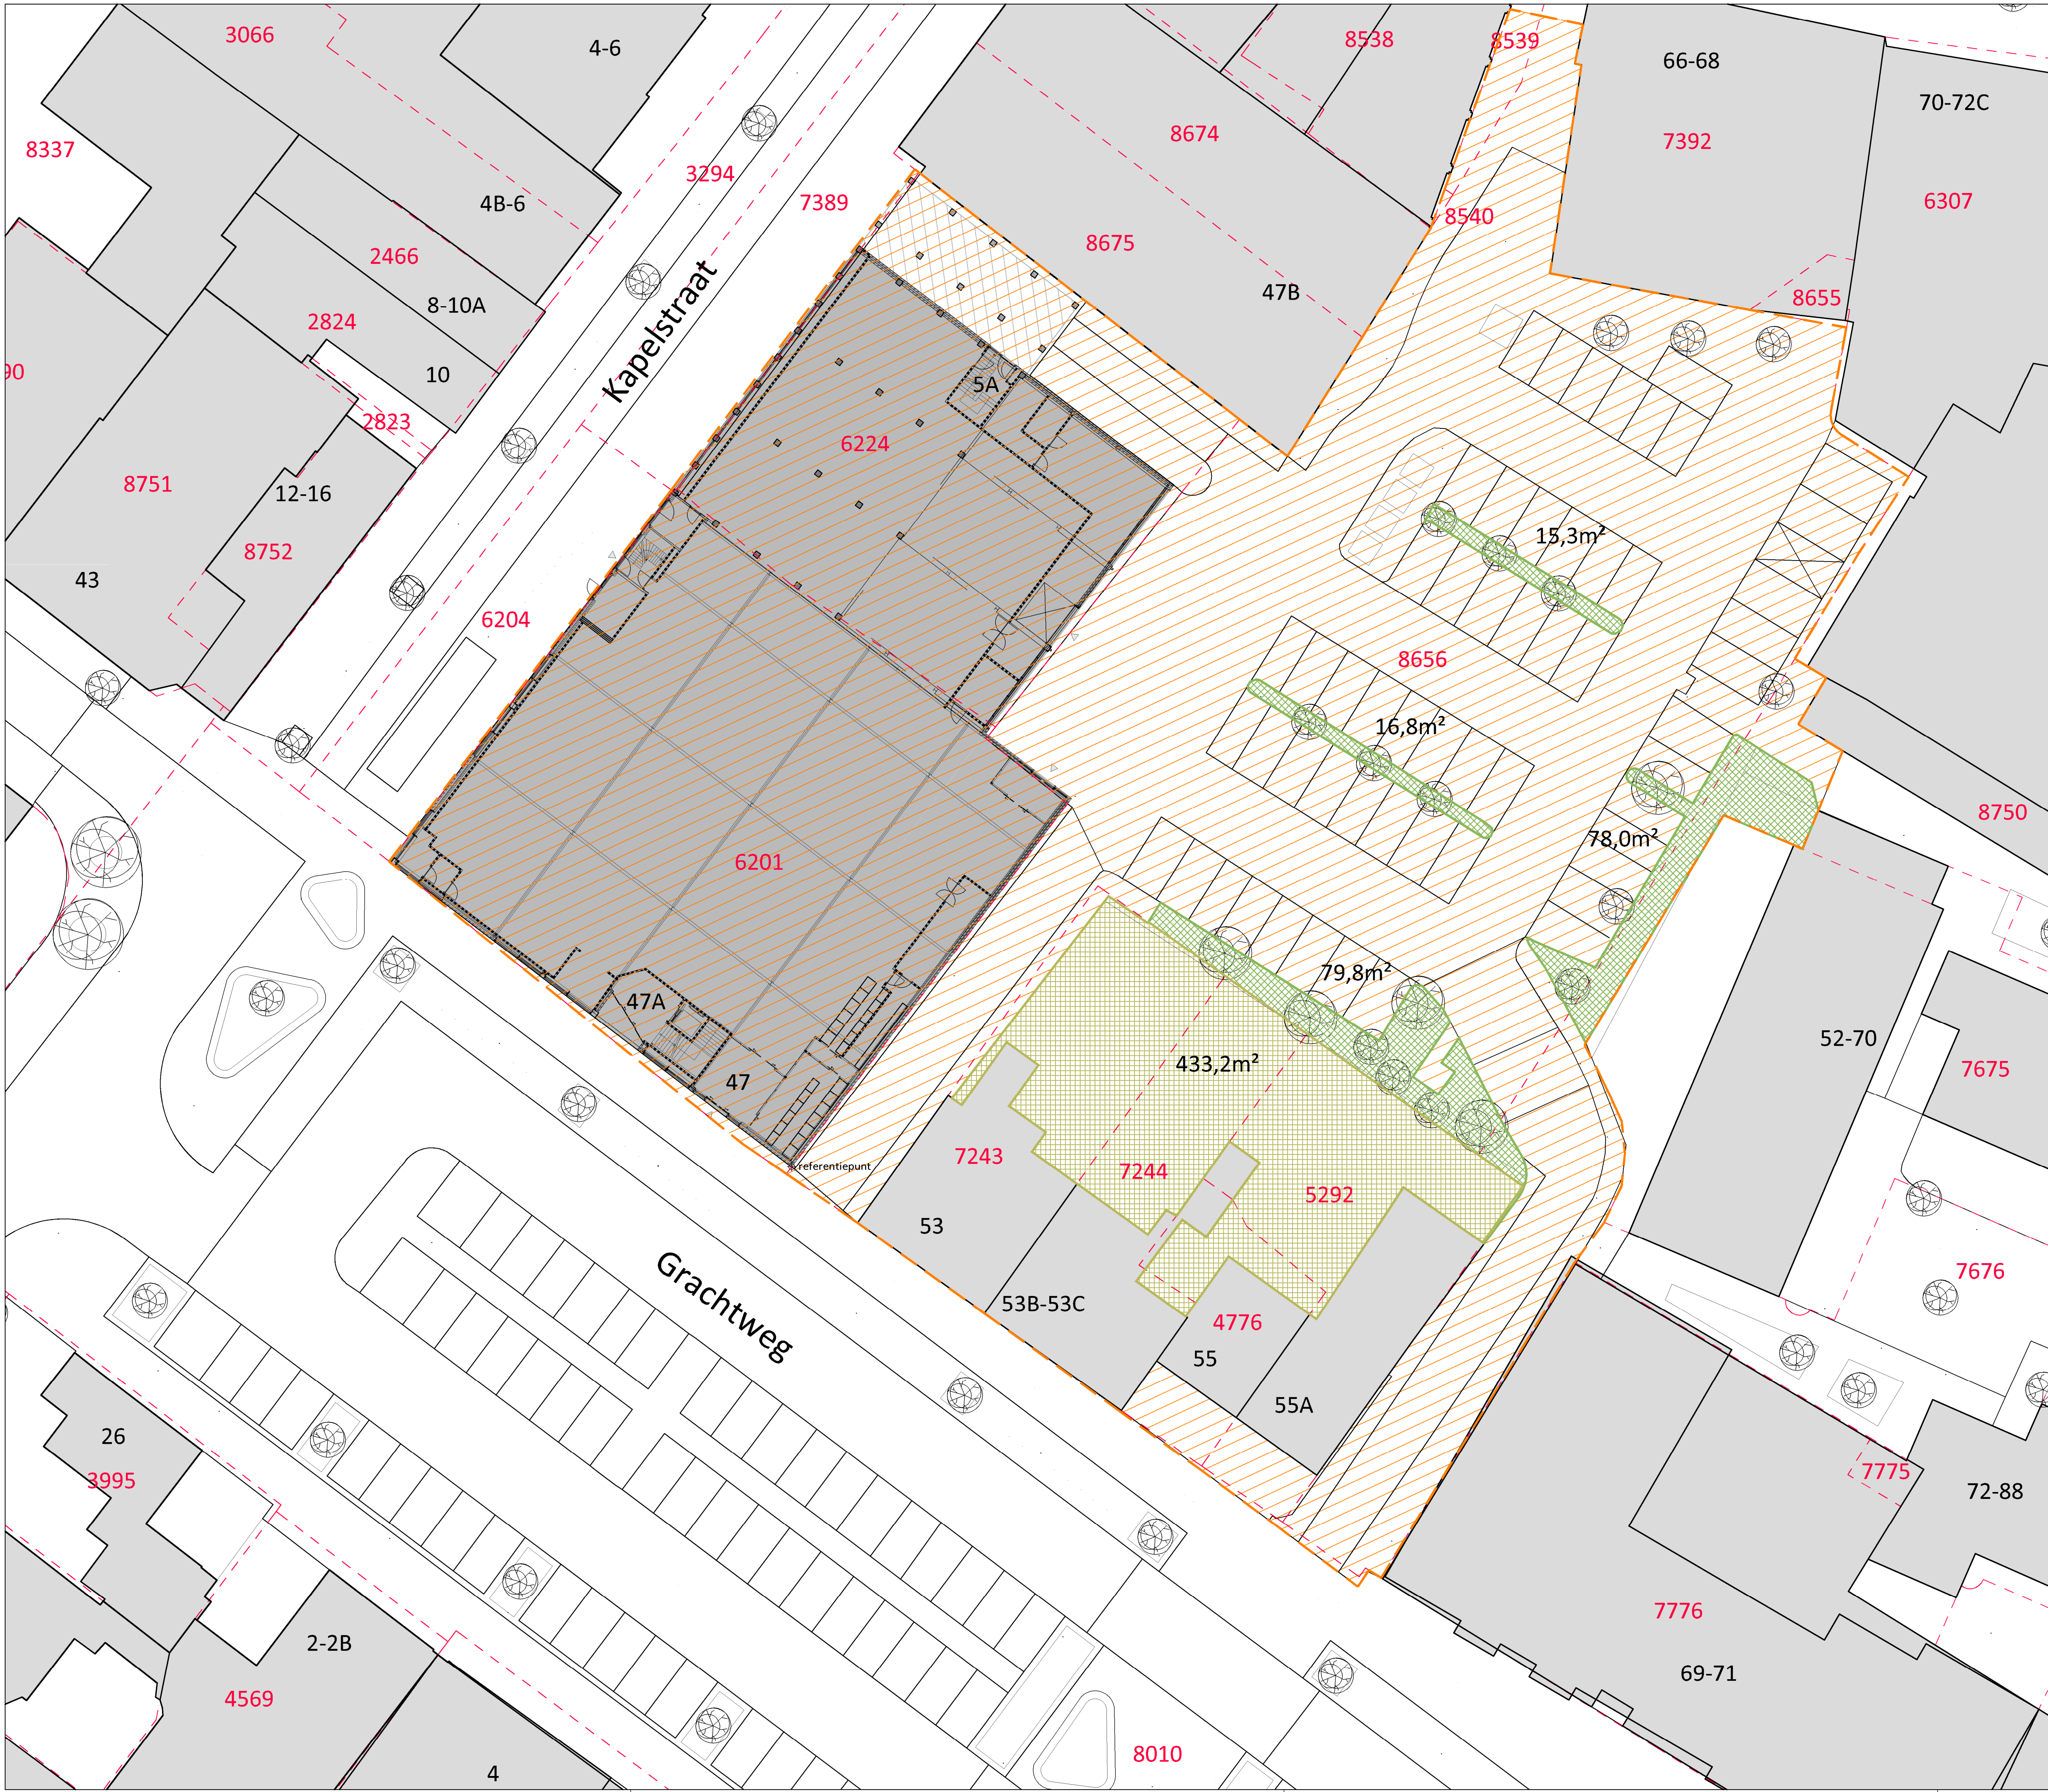

- Plangebied ca. 5.036m²
 - //// Aandeel verhard ca. 4.413m²
 - |||| Aandeel onverhard openbaar ca. 190m²
 - |||| Aandeel tuinen, 50% verhard van ca. 433m² = 217m²
- Totaal verhard in plangebied bestaand: 4.413m² + 217m² = 4.630m²

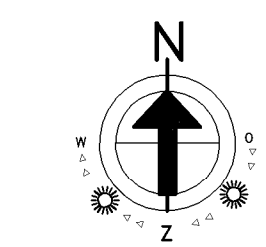

FASE DEFINITIEF ONTWERP

TORDOIR VAN DEN BERG ARCHITECTEN

Verbouw Hoogvliet Lisse en nieuwbouw appartementen
Situatie verharding - BESTAAND
Hoogvliet Beheer BV

DATUM	05-05-2025	SCHAAL	1:200	FORMAAT	A1
WIJZIGING	20-06-2025 / 12-08-2025				
Prins Bernhardstraat 2		2131 KJ	Hoofddorp		
Tel 023 56 16 738		info@tordoirvandenbergh.nl			
KvK 88739449		www.tordoirvandenbergh.nl			

DO

0E

2023-12