



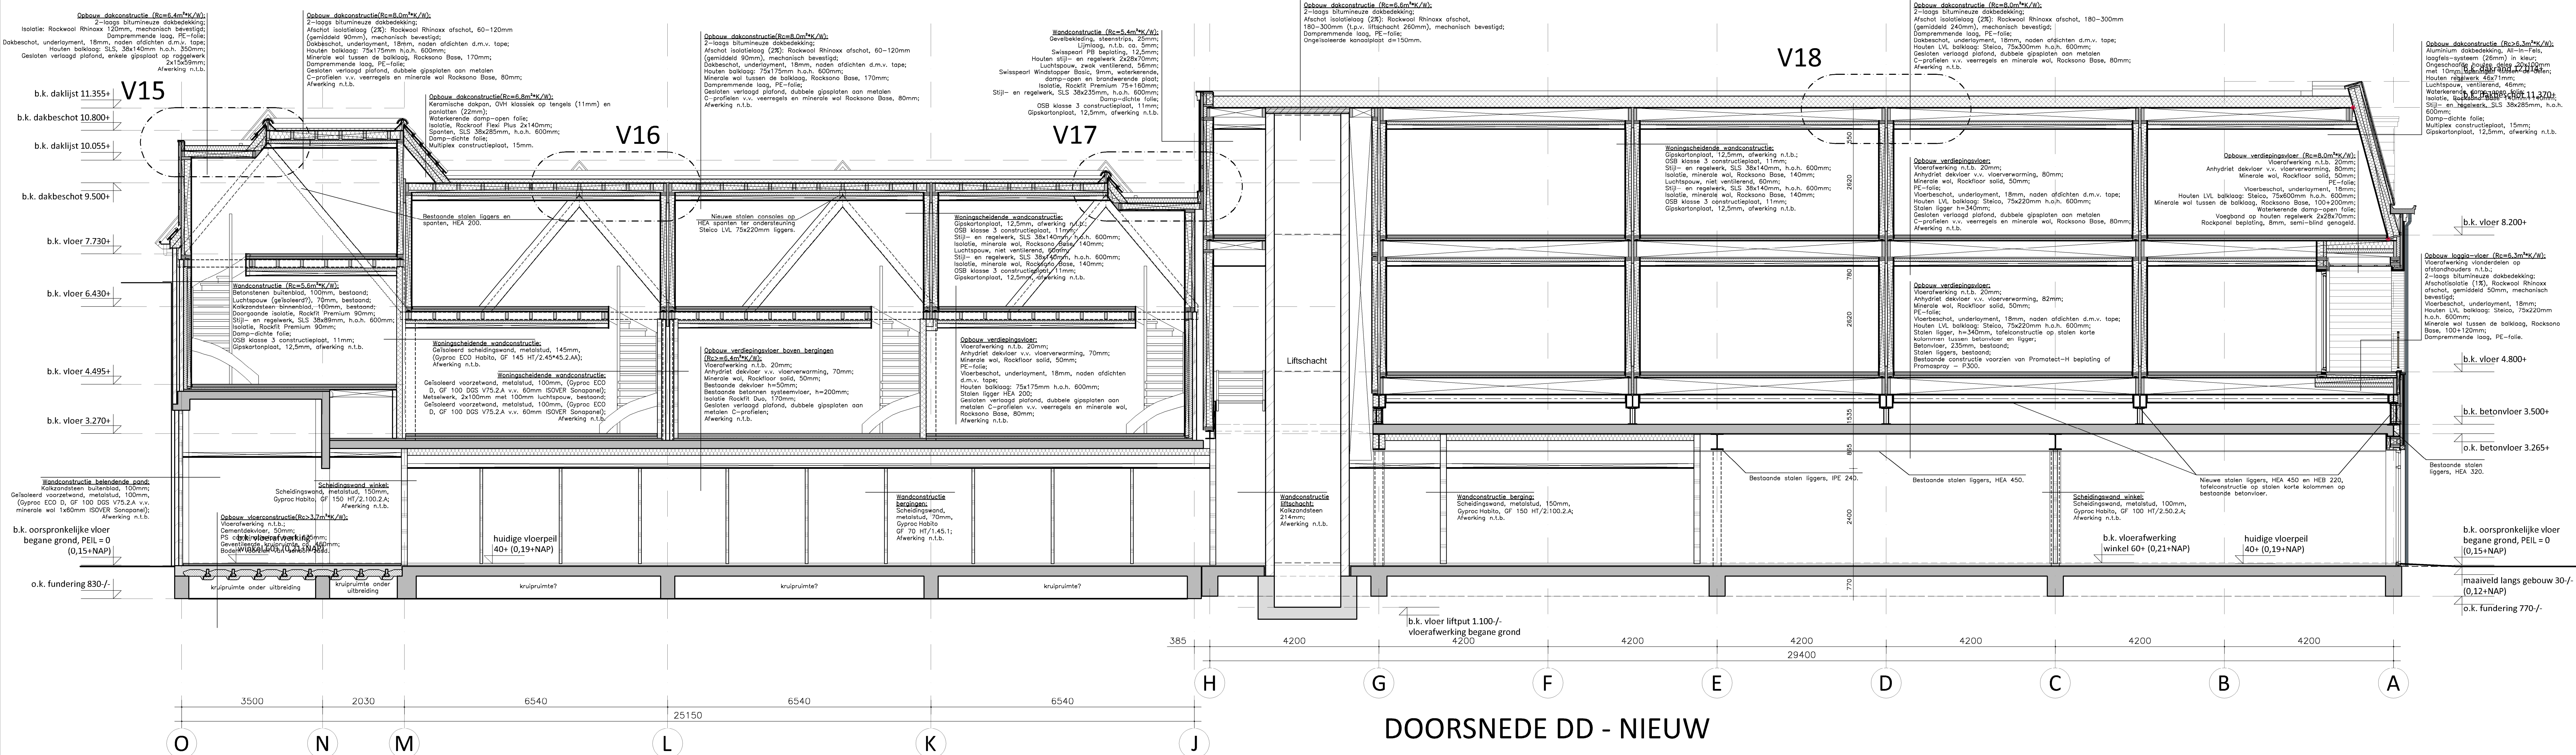

DOORSNEDE DD - NIEUW

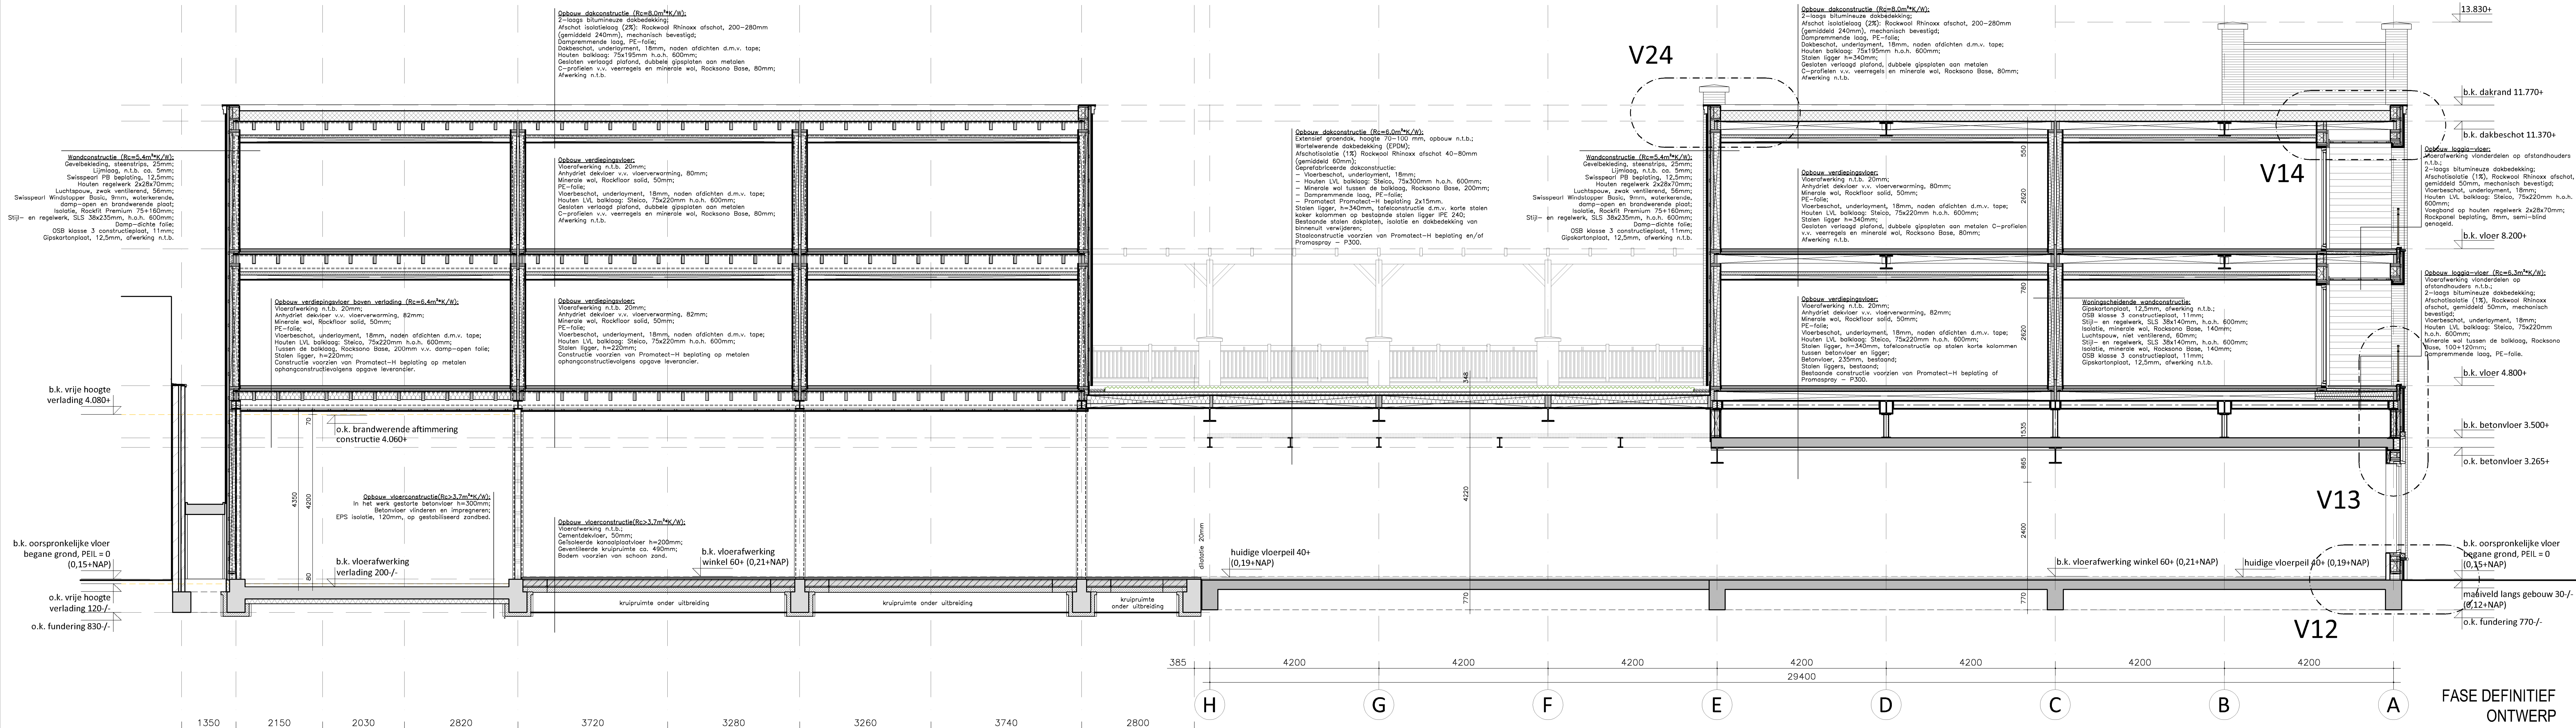

DOORSNEDE EE - NIEUW

MATEN IN HET WERK CONTROLEREN

Kruinweg Grachtweg 360 -/- PEIL (0,21-NAP)

RENNOOI MATERIALEN EN KLEUREN
GEVELS ZIE BLAD: DO-05 Gevels - NIEUW

FASE DEFINITIEF
ONTWERP

TORDOIR VAN DEN BERG ARCHITECTEN

Verbouw Hoogvliet Lisse en nieuwbouw appartementen

Doorsneden DD & EE - NIEUW

Hoogvliet Beheer BV

DATUM 27-06-2025 SCHAL 1:50 FORMAAT A4

WILIZING 15-07-2025 12-08-2025 09-06-2025

Wissel van bestanden 2 1:11 KJ 1:11 KJ 1:11 KJ

Wissel van bestanden 2 1:11 KJ 1:11 KJ 1:11 KJ

Wissel van bestanden 2 1:11 KJ 1:11 KJ 1:11 KJ

DO 11
2023-12