


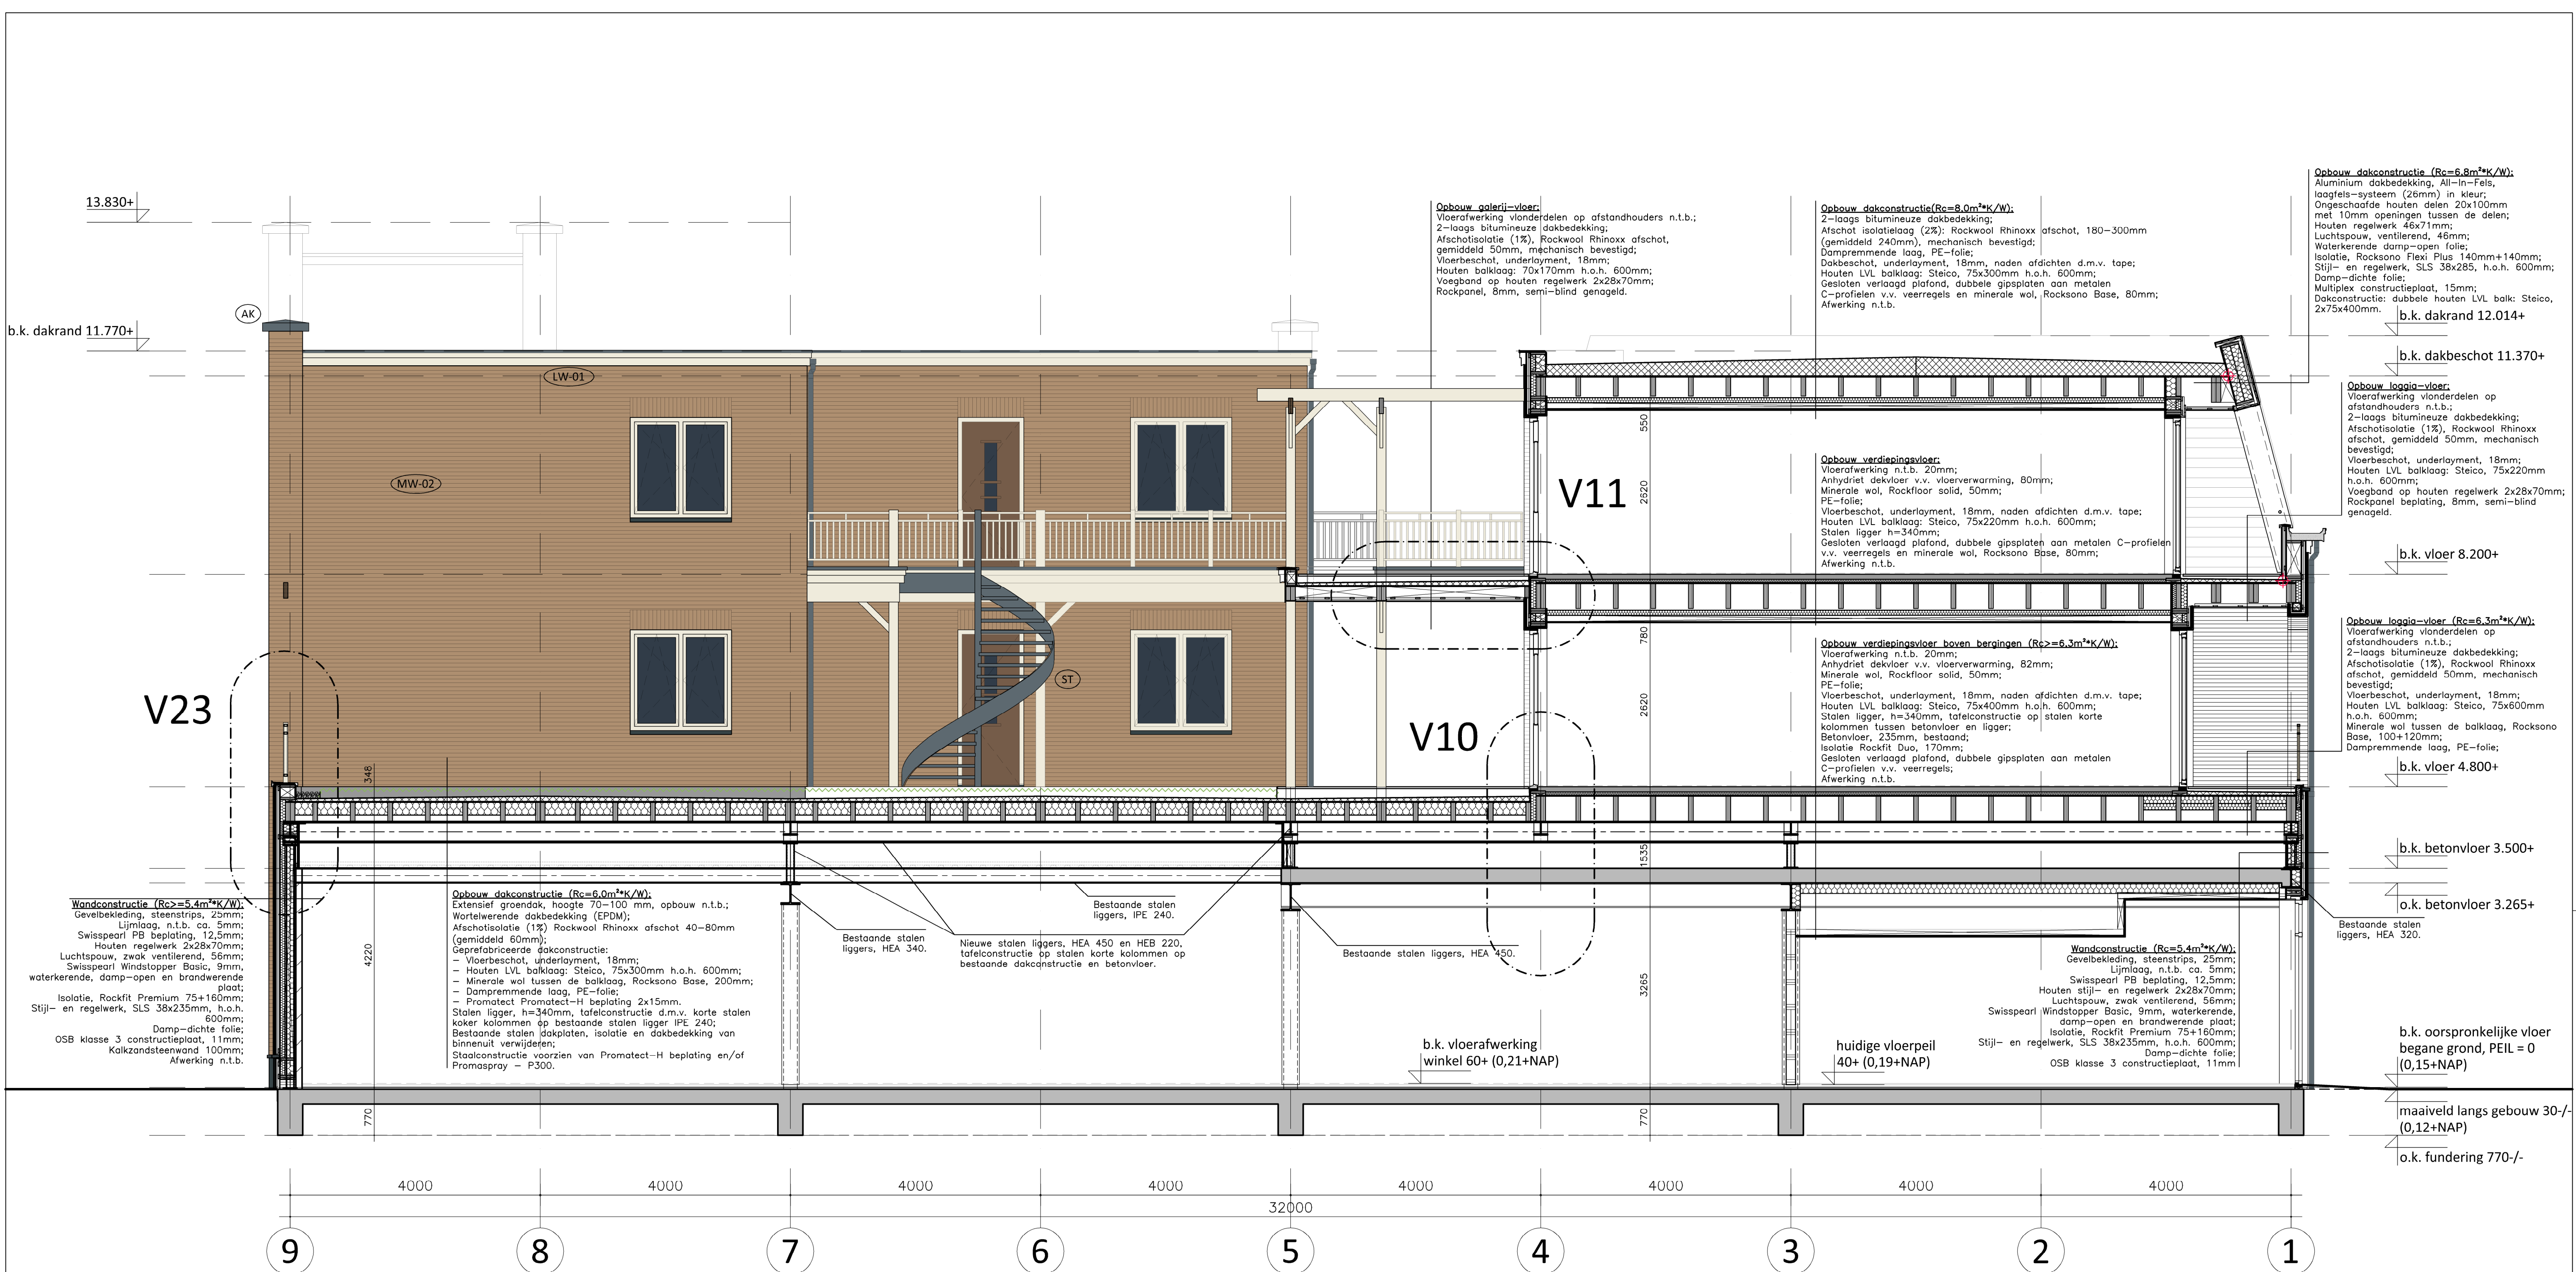

DOORSNEDE HH - NIEUW

FASE DEFINITIEF ONTWERP

TORDOIR VAN DEN BERG ARCHITECTEN

Verbouw Hoogvliet Lisse en nieuwbouw appartementen
Doorsnede HH - NIEUW
Hoogvliet Beheer BV

DATUM 15-07-2025 SCHAAAL 1:50 FORMAAT A1
WIJZIGING 12-08-2025 / 09-09-2025

Prins Bernhardstraat 2 2131 XJ Hoofddorp
Tel 023 56 16 738 info@tordoirvandenbergh.nl
KvK 88739449 www.tordoirvandenbergh.nl

RENVOOI MATERIALEN EN KLEUREN
GEVELS ZIE BLAD: DO-05 Gevels - NIEUW

DO 13
2023-12