
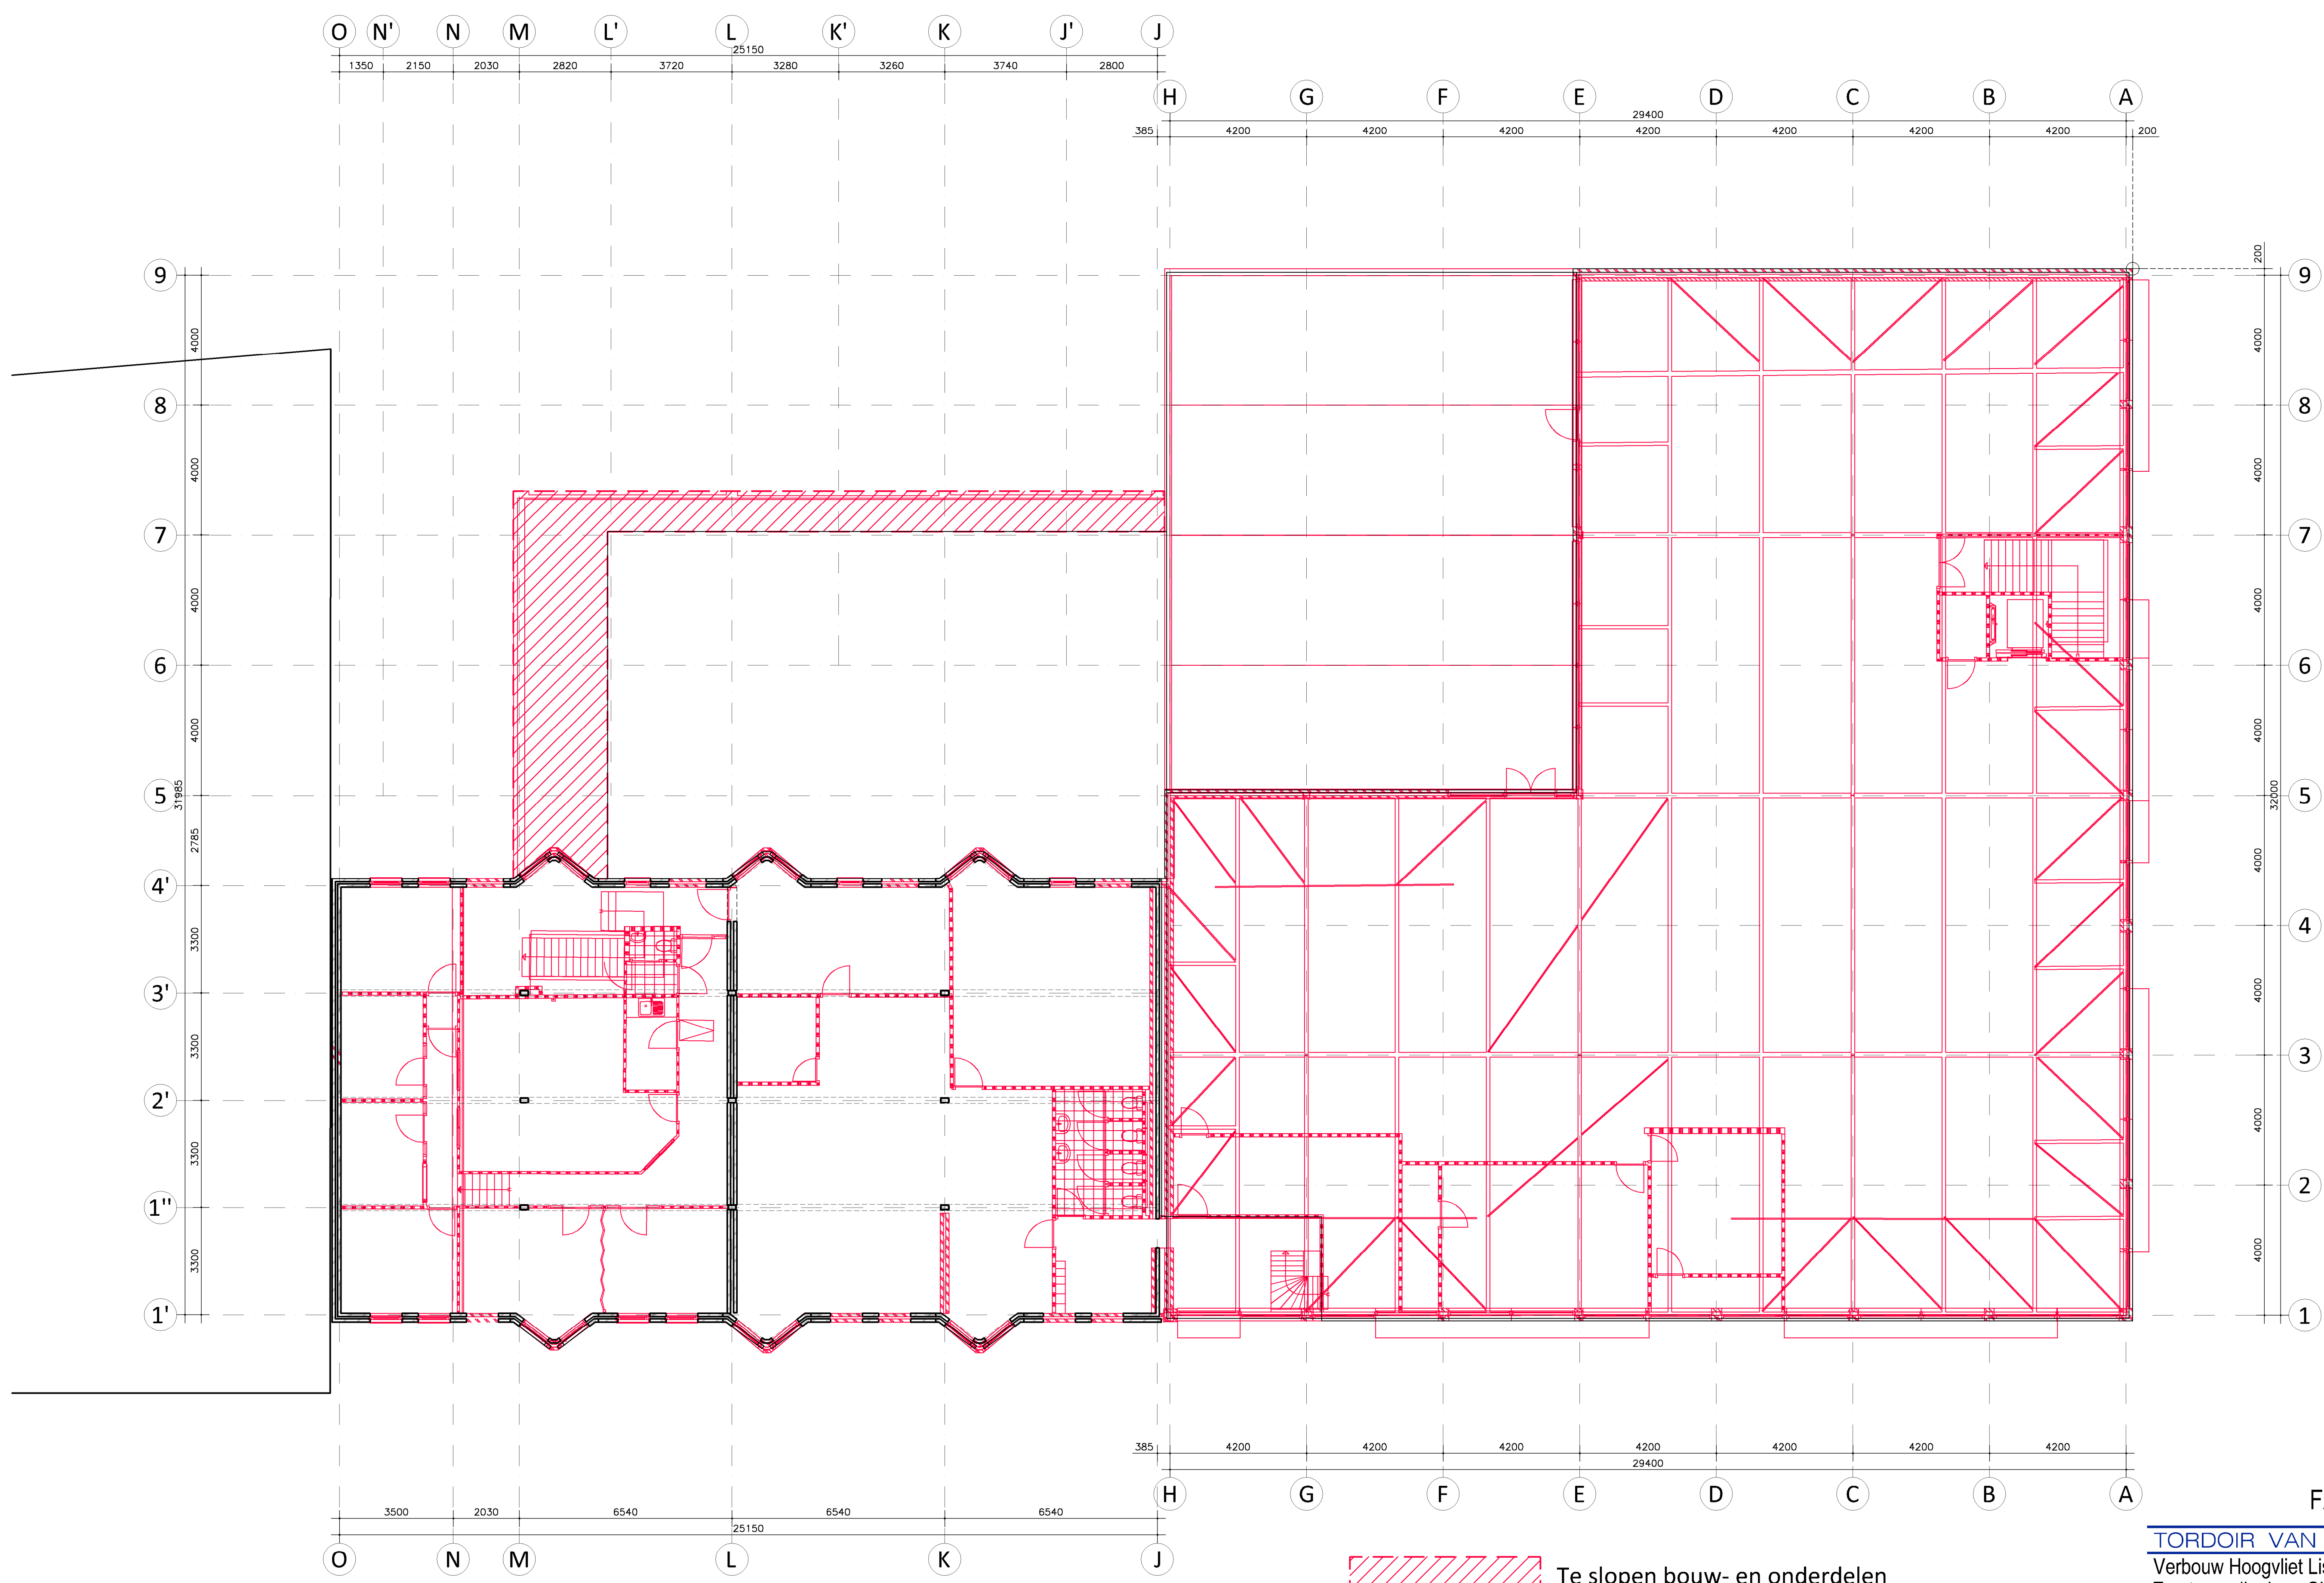


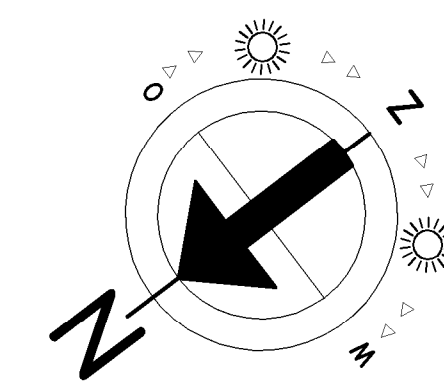

FASE DEFINITIEF ONTWERP

TORDOIR VAN DEN BERG ARCHITECTEN

Verbouw Hoogvliet Lisse en nieuwbouw appartementen
Eerste verdieping - SLOOPTEKENING
Hoogvliet Beheer BV

DATUM	12-08-2025	SCHAAL	1:100	FORMAAT	A1
WIJZIGING	-				
	Prins Bernhardstraat 2	2131 XJ	Hoofddorp		
	Tel 023 56 16 738	info@tordoirvandenbergh.nl			
	Kvk 88739449	www.tordoirvandenbergh.nl			

SL 02
2023-12

EERSTE VERDIEPING - BESTAAND

MATEN IN HET WERK TE CONTROLEREN