
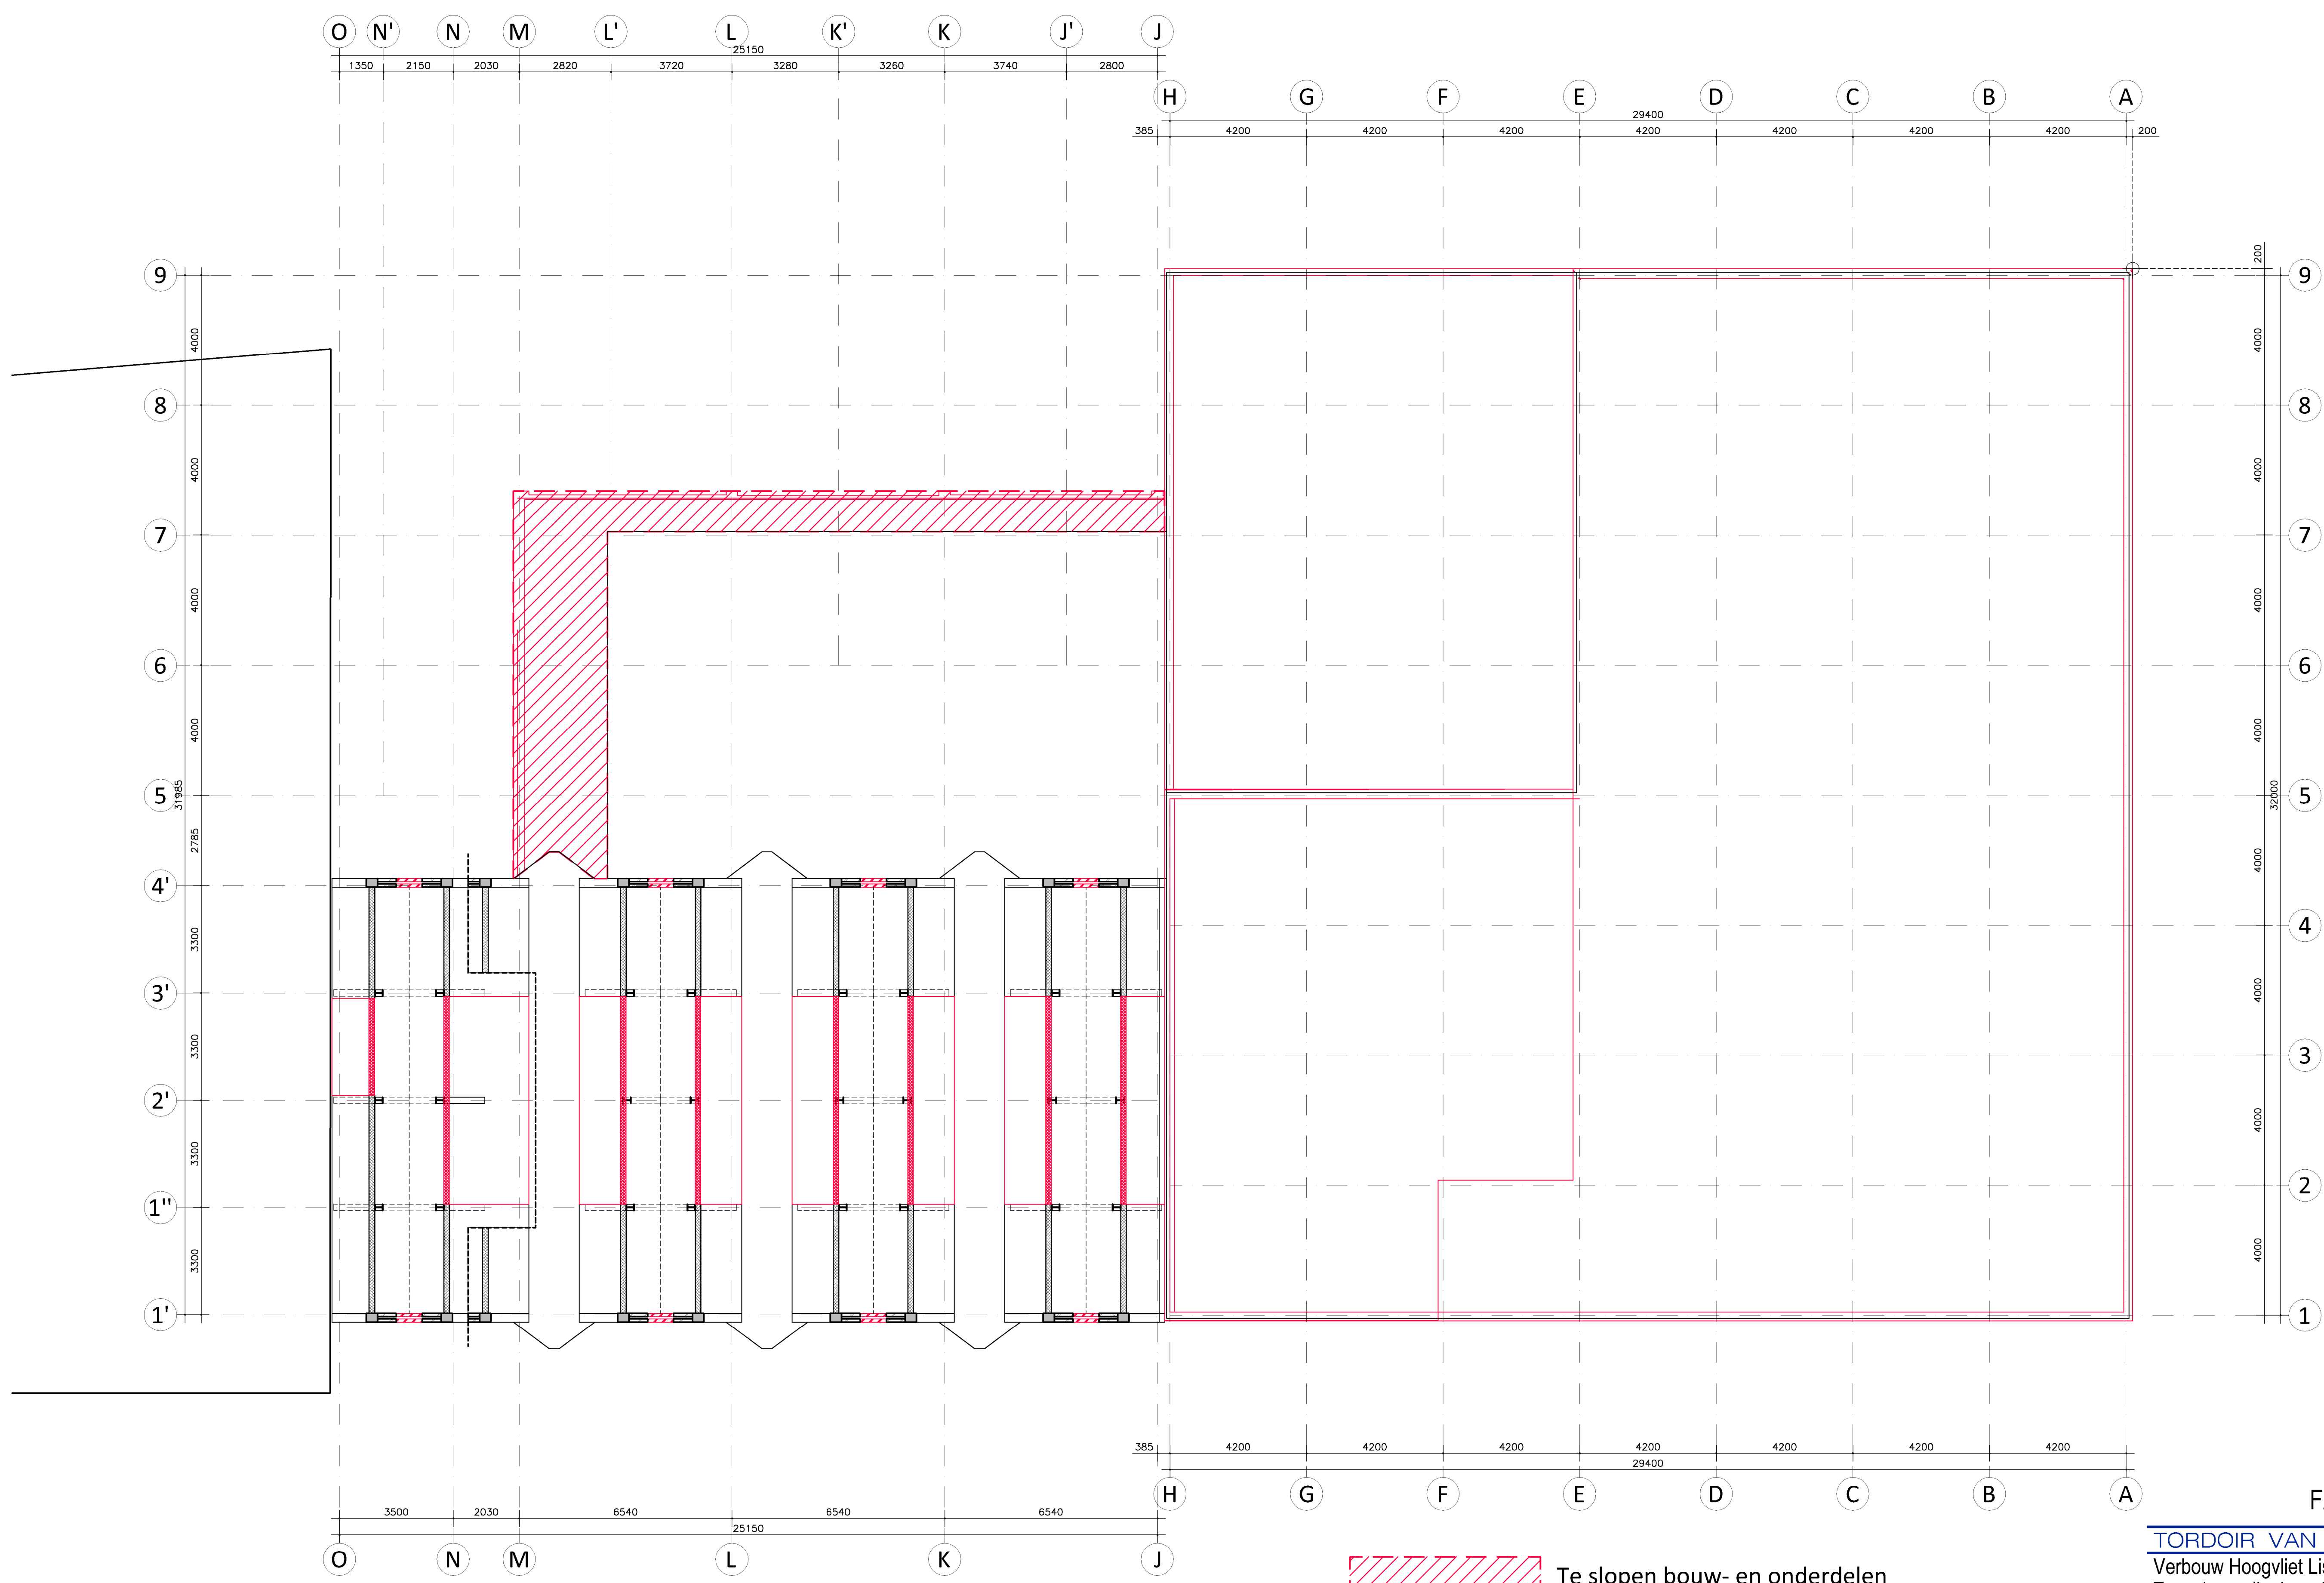


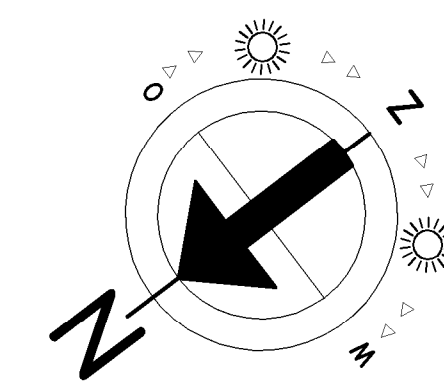

 Te slopen bouw- en onderdelen

FASE DEFINITIEF ONTWERP

TORDOIR VAN DEN BERG ARCHITECTEN

Verbouw Hoogvliet Lisse en nieuwbouw appartementen
Tweede verdieping - SLOOPTEKENING
Hoogvliet Beheer BV

DATUM 12-08-2025 SCHAAL 1:100 FORMAAT A1
WIJZIGING --

Prins Bernhardstraat 2 2131 KJ Hoofddorp
Tel 023 56 16 738 info@tordoirvandenbergh.nl
KvK 88739449 www.tordoirvandenbergh.nl

SL 03
2023-12

TWEEDE VERDIEPING - BESTAAND

MATEN IN HET WERK TE CONTROLEREN