


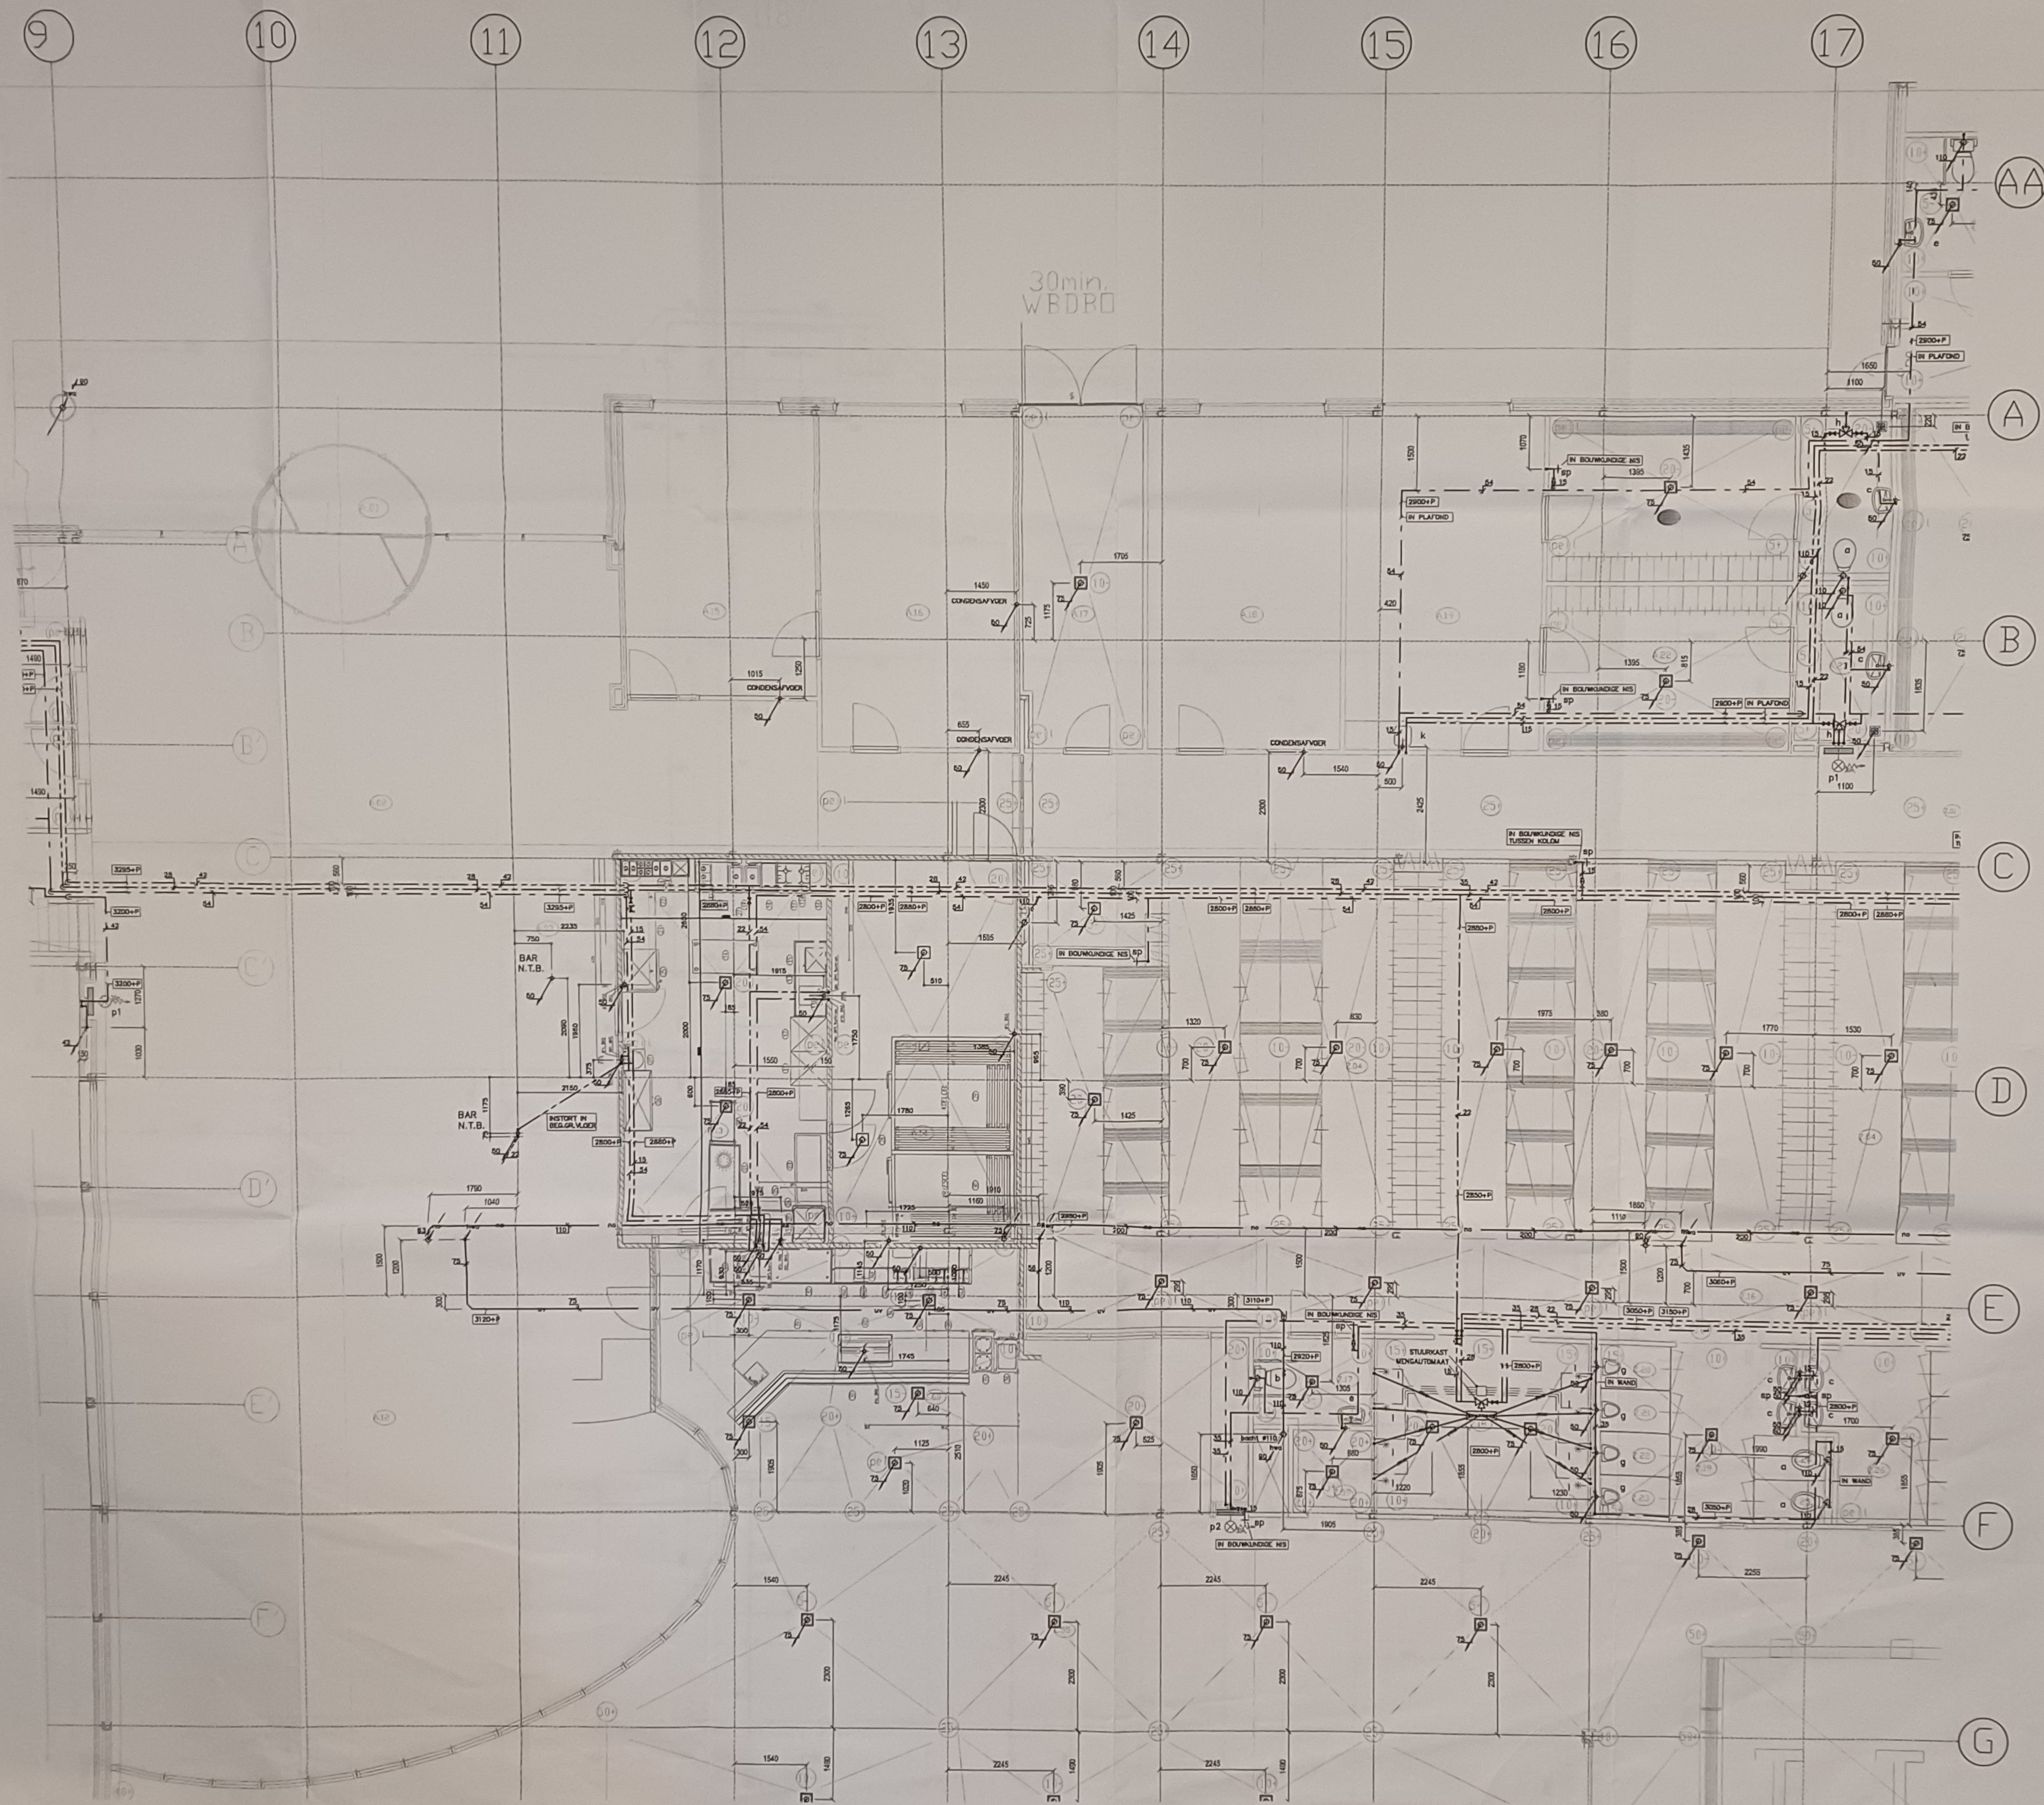

LEGENDA			
Leidingtype	Omroeping	Materiaal	Isolatie
---	Koudwaterleiding	Koper	Armaflex 8mm.
---	Warmwaterleiding	Koper	Armaflex 10mm.
---	Circulatieleiding	Koper	Armaflex 10mm.
---	Mengwater	Koper	Armaflex 10mm.
---	Stuurraad ac	PE	
---	Rolring	PE	
---	Ontspanning	PE	
---	H.w.-choer	PE	Armaflex 10mm.

Wijziging D : Diversen aanpassingen
Wijziging C : Maatregelen tegen stromen 11/13 en C/E

Sanitair installatie: 0000-00-0000-00-00-00

		SANITAIR INSTALLATIES
Project	NIEUWBOUW SPORTFONDSENBAD TE BUSSUM	
Installatie	BEGANEGRONDZWEMBAD STRAMEN 9-17/A-F SANITAIR INSTALLATIE	
Blad	01-07-2006	Schaal 1:50
Technische Installaties bv		A'