


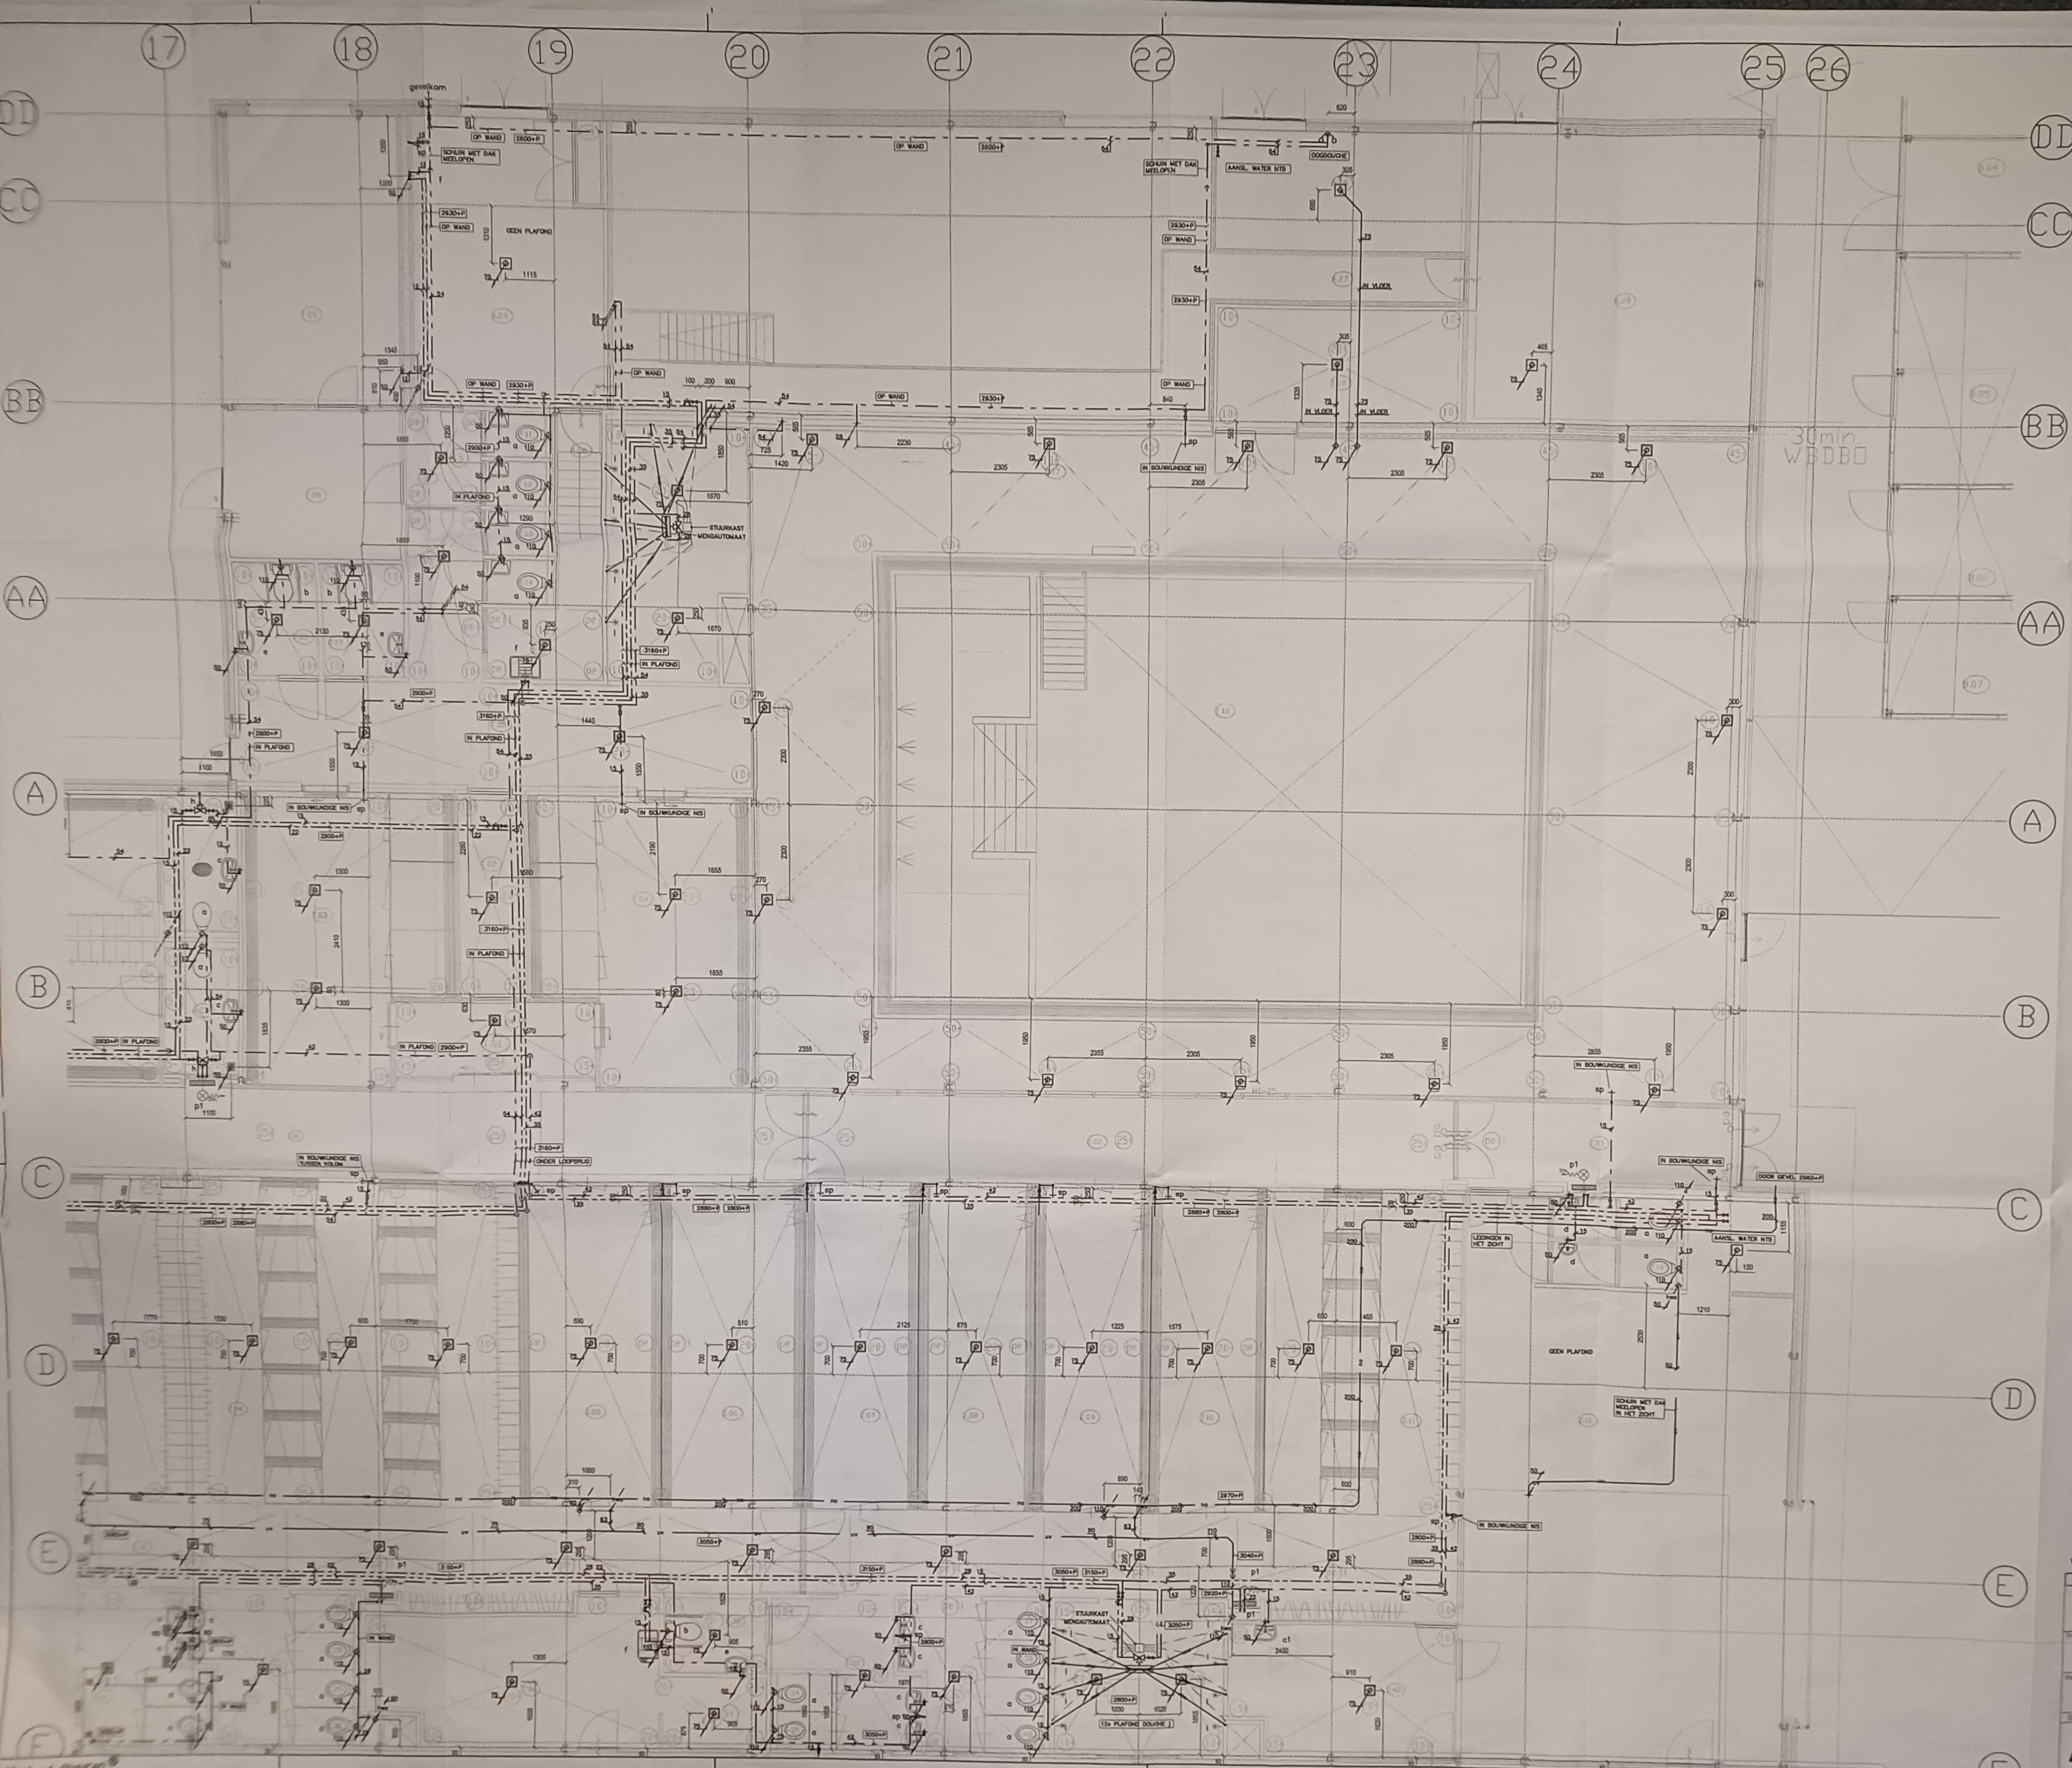

LEGENDA			
Leidingtype	Omschrijving	Material	Isolatie
---	Koudevoering	Koper	Armoeflex 10mm.
---	Warmtevoering	Koper	Armoeflex 10mm.
---	Circuitvoering	Koper	Armoeflex 10mm.
---	Wegvoering	Koper	Armoeflex 10mm.
---	Stuurtoest. d.c.	PE	
---	Risicovrij	PE	
---	Onbepaald	PE	
---	H.v.-vloer	PE	Armoeflex 10mm.

Wijziging C: Dieren corpussen

Bouwkunde ontwerper: GEBROEDER RUTTEN, 17-26/100-F

SANITARE INSTALLATIES

NEUWBOUW SPORTFONDSENBAAD
TE BUSSUM

VERBODEN: BEGANE GROND, ZWEMBAD, STRAATN. 17-26/100-F

SANITARE INSTALLATIE

Uitsnede: 1:100, 1:50, 1:20, 1:10, 1:5

Technische Installaties bv

Technische Dienst: 1000 - 1000 - 1000 - 1000 - 1000 - 1000

REVISIE

A