


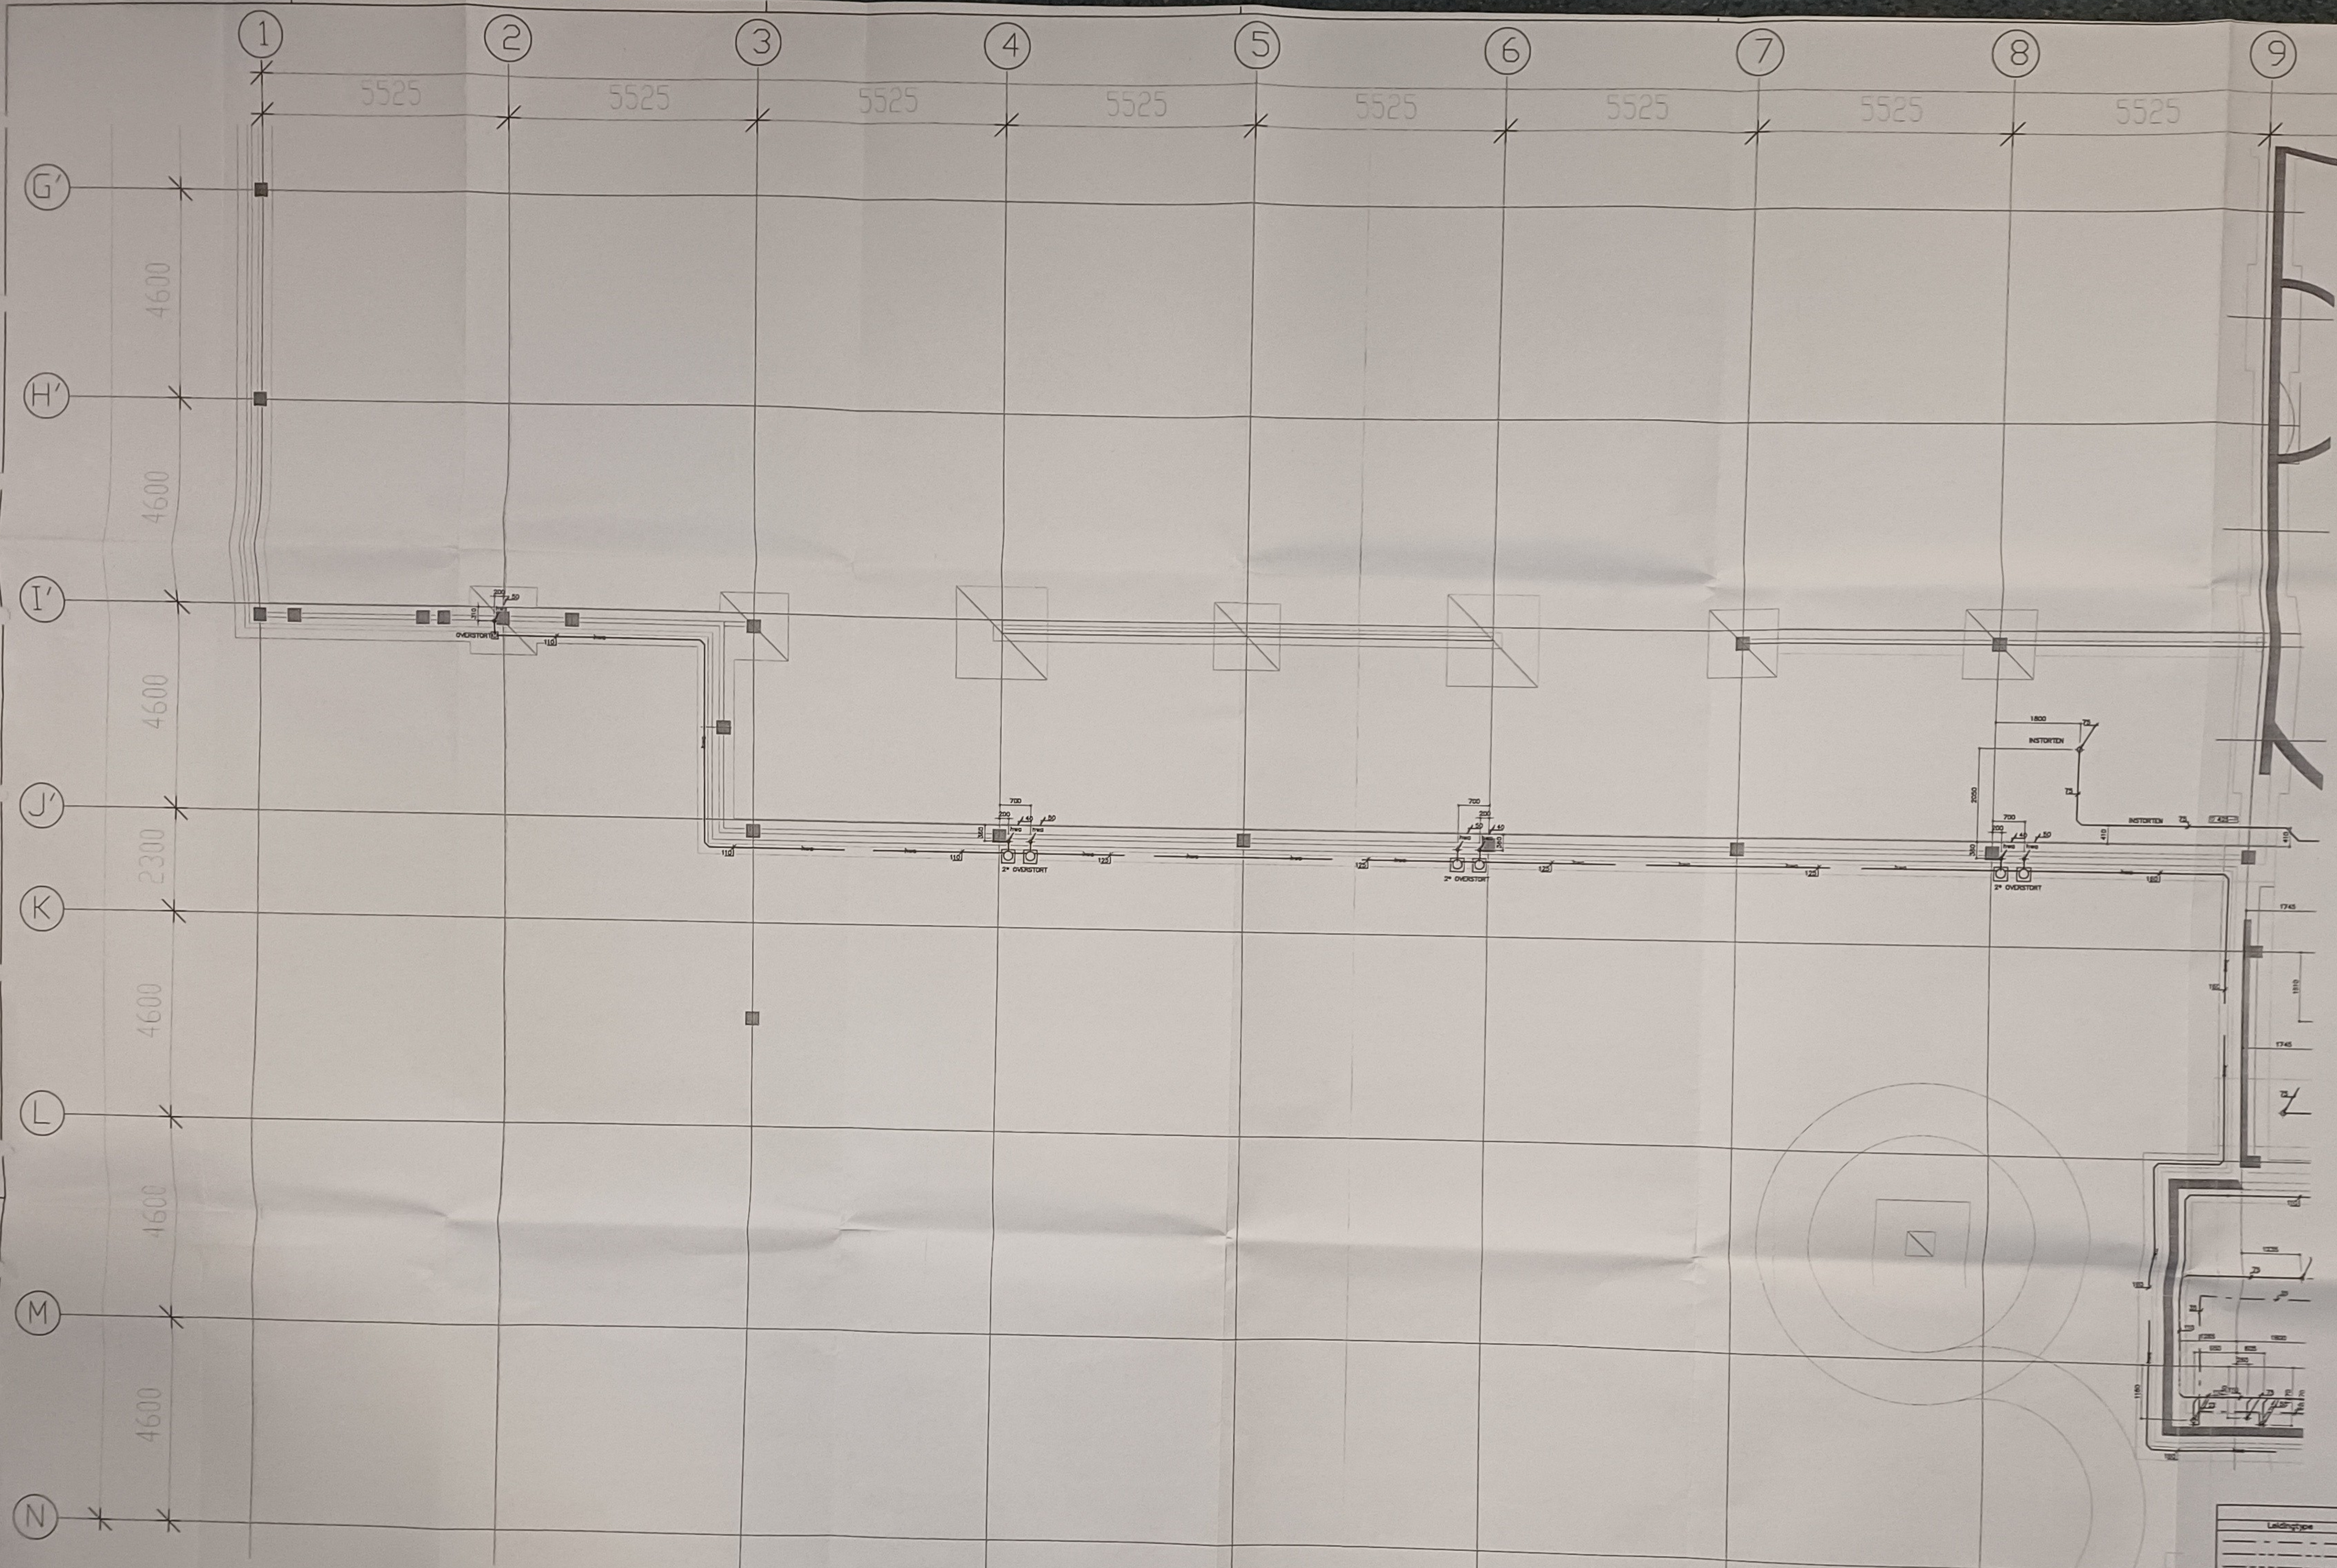

LEGENDA			
Leidingtype	Omschrijving	Material	Opmerkingen
---	Koudevoering	Koper	
---	Warmtevoering	Koper	
---	Chroomvoering	Koper	
---	Membrane	Koper	
---	Standaard dr.		
---	Risicoring	PE	
---	Ontspanning	PE	
---	H.w.-afvoer	PE	

Bouwkunde: Interieur 0281-445-31-32, 0281-445-32
SANITAIRE INSTALLATIES
 Project: **NEUWBOW.SPORTFONDSENBAD**
 TE.BUSSUM
 Installatie: **FUNDERING.SPORTHALSTRAMEN.1-9/G'-N**
SANITAIRE INSTALLATIE
 Datum: 12-07-2008 Schaal: 1:50 Tbl: 101
Technische Installaties bv
 Mediate: Dierker / Smit - Grootje / Nijssen / Smit / Nijssen / Van
 W53-0-401