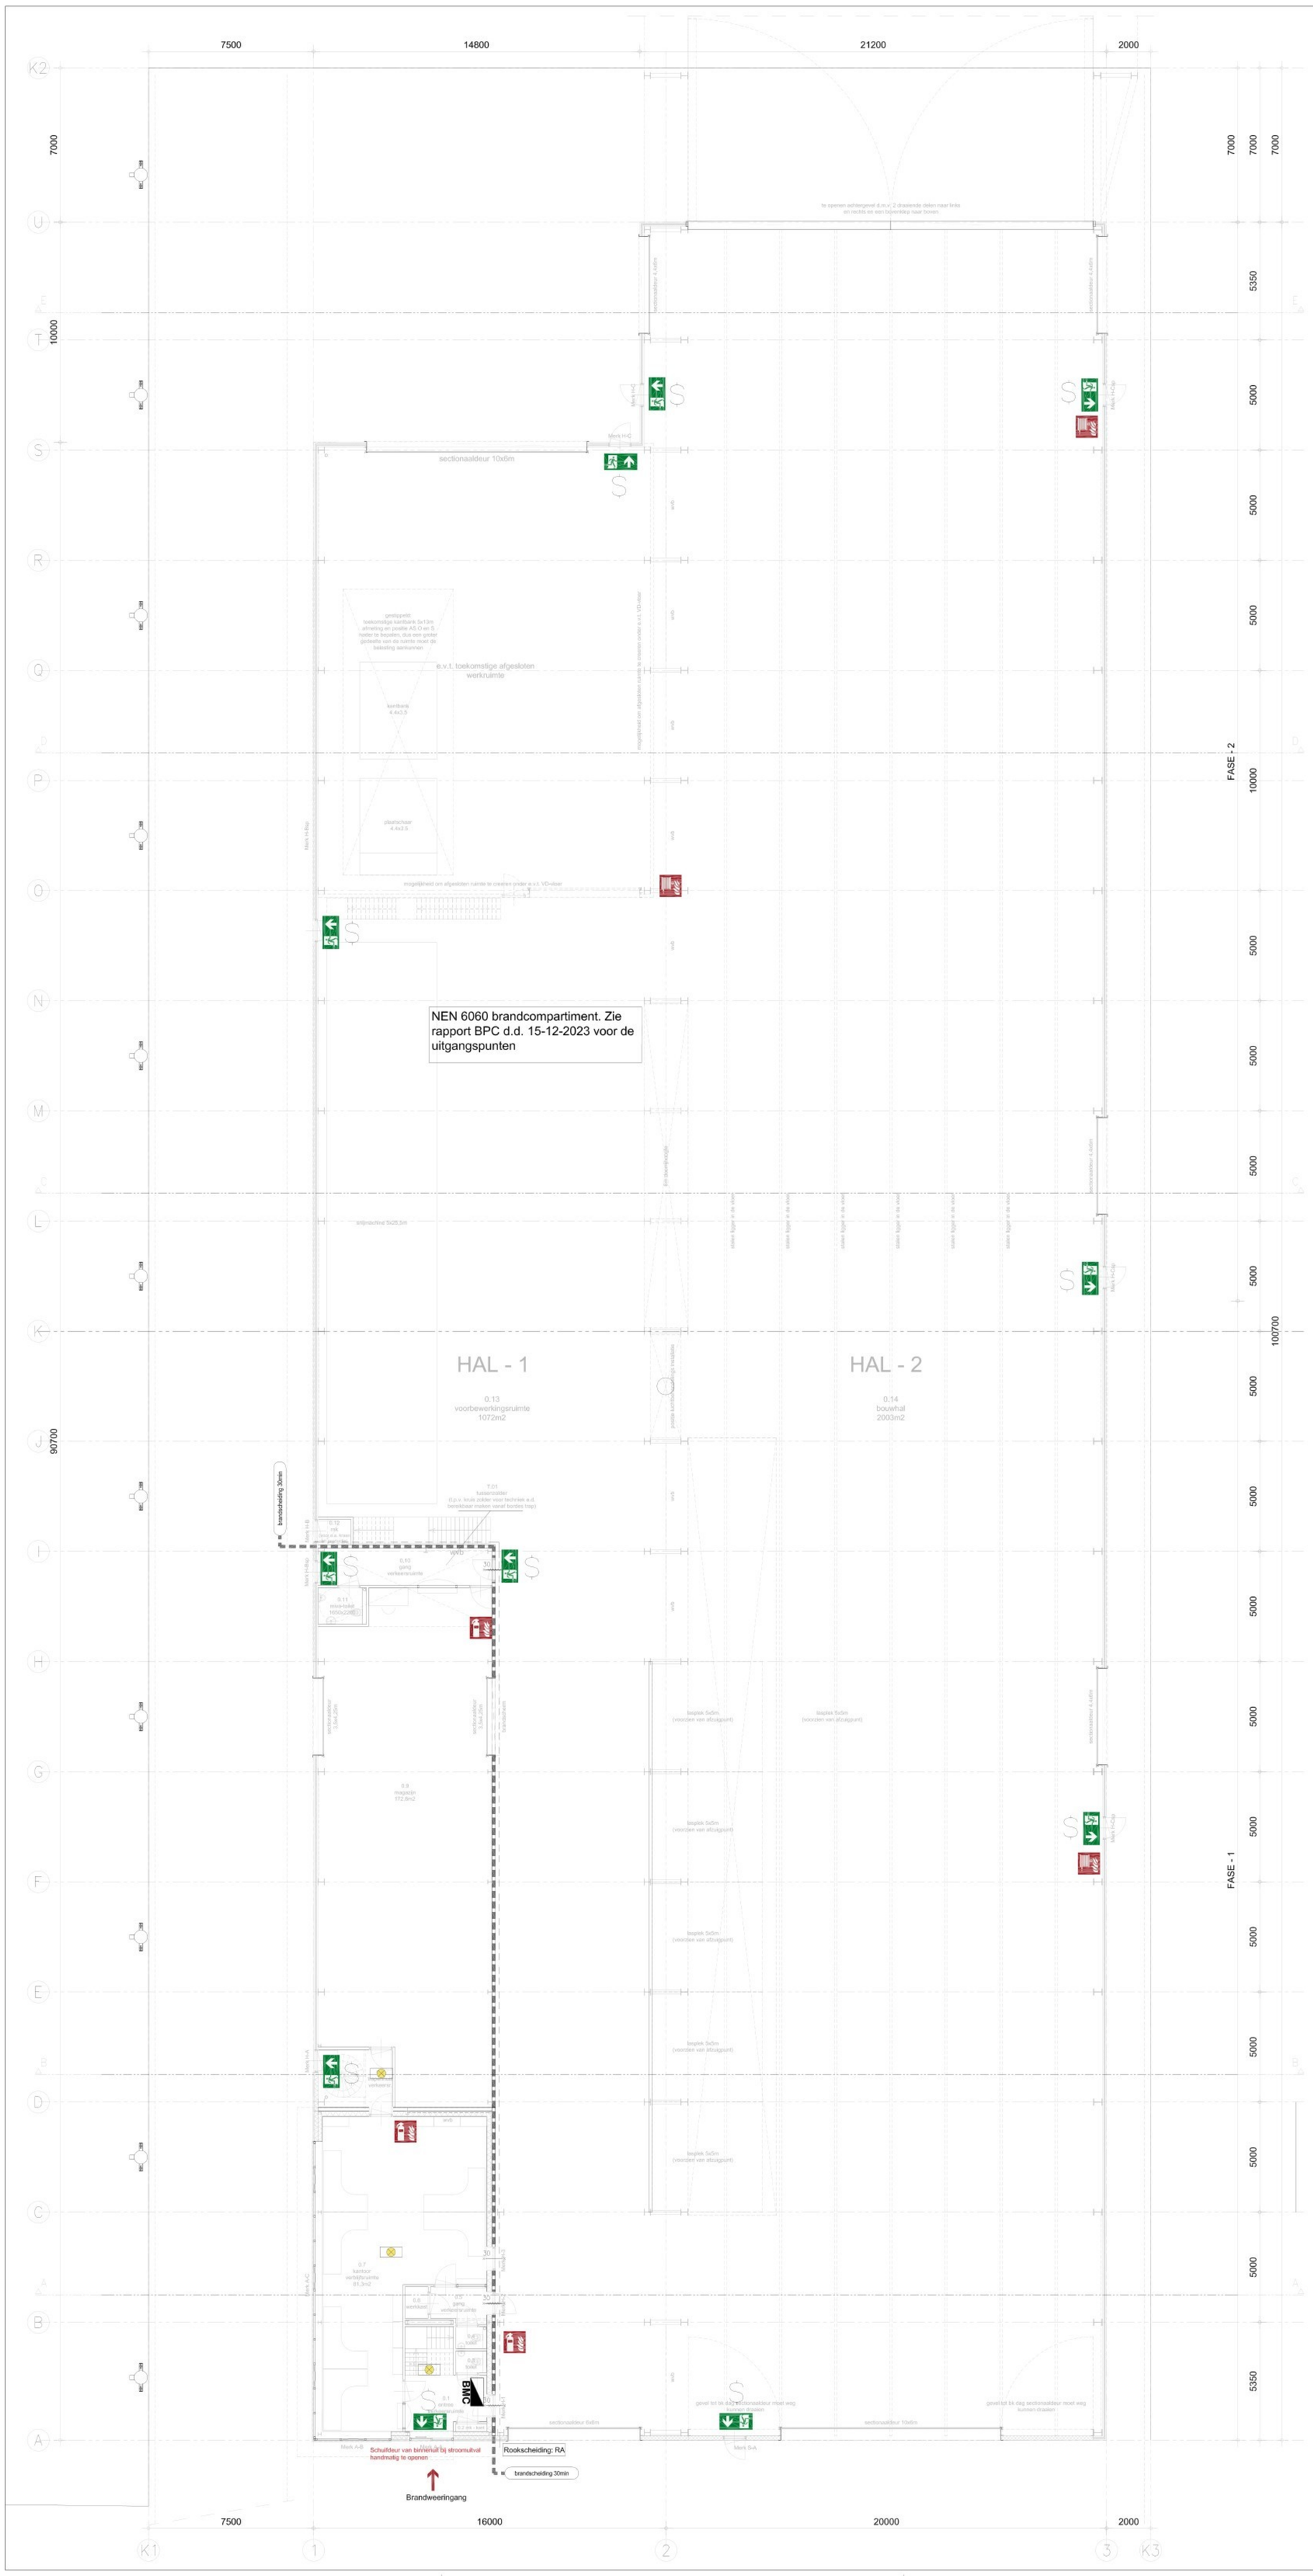

Renvooi brandveiligheid

- Brandmeld- en ontruimingsalarminstallatie Conform de NEN 2535 en 2575 Omvang bewaking: niet automatisch
- Deuren voorzien van knopcilinder of loopslot
- Vluchtroute conform de NEN 3011
- Brandslanghaspel 30 m. Druk >100 kPa en capaciteit 1,3 m^3/h bij gelijktijdig gebruik van 2 bsh.
- Los brandblusmiddel schuim 6l.
- Brandweeringang
- Noodverlichting
- Brandscheiding 30 min WBDBO
- Rookscheiding RA volgens NEN 6075 - in beide richtingen -

Div. 27-02-2026	[redacted]		
Deur 15-12-2023	[redacted]		
wijz. datum:	getekend:	opmerkingen:	

datum : 11-12-2023 | getekend : [redacted] | formaat : A1 | schaal : 1:100

project : Nieuwbouw Scheepswerf De Werken B.V.
opdrachtgever : Scheepswerf De Werken B.V.
projectnummer : BR20231211
onderdeel : Brandveiligheid begane grond

Brandrisico.nl adviesbureau
Adviesbureau Brandrisico.nl
Meerdijk 24 | 4151 CA ACQUOY | 06-82683857
info@brandrisico.nl | www.brandrisico.nl

BR-01

Analyse | Advies | Regievoering

© Brandrisico.nl