


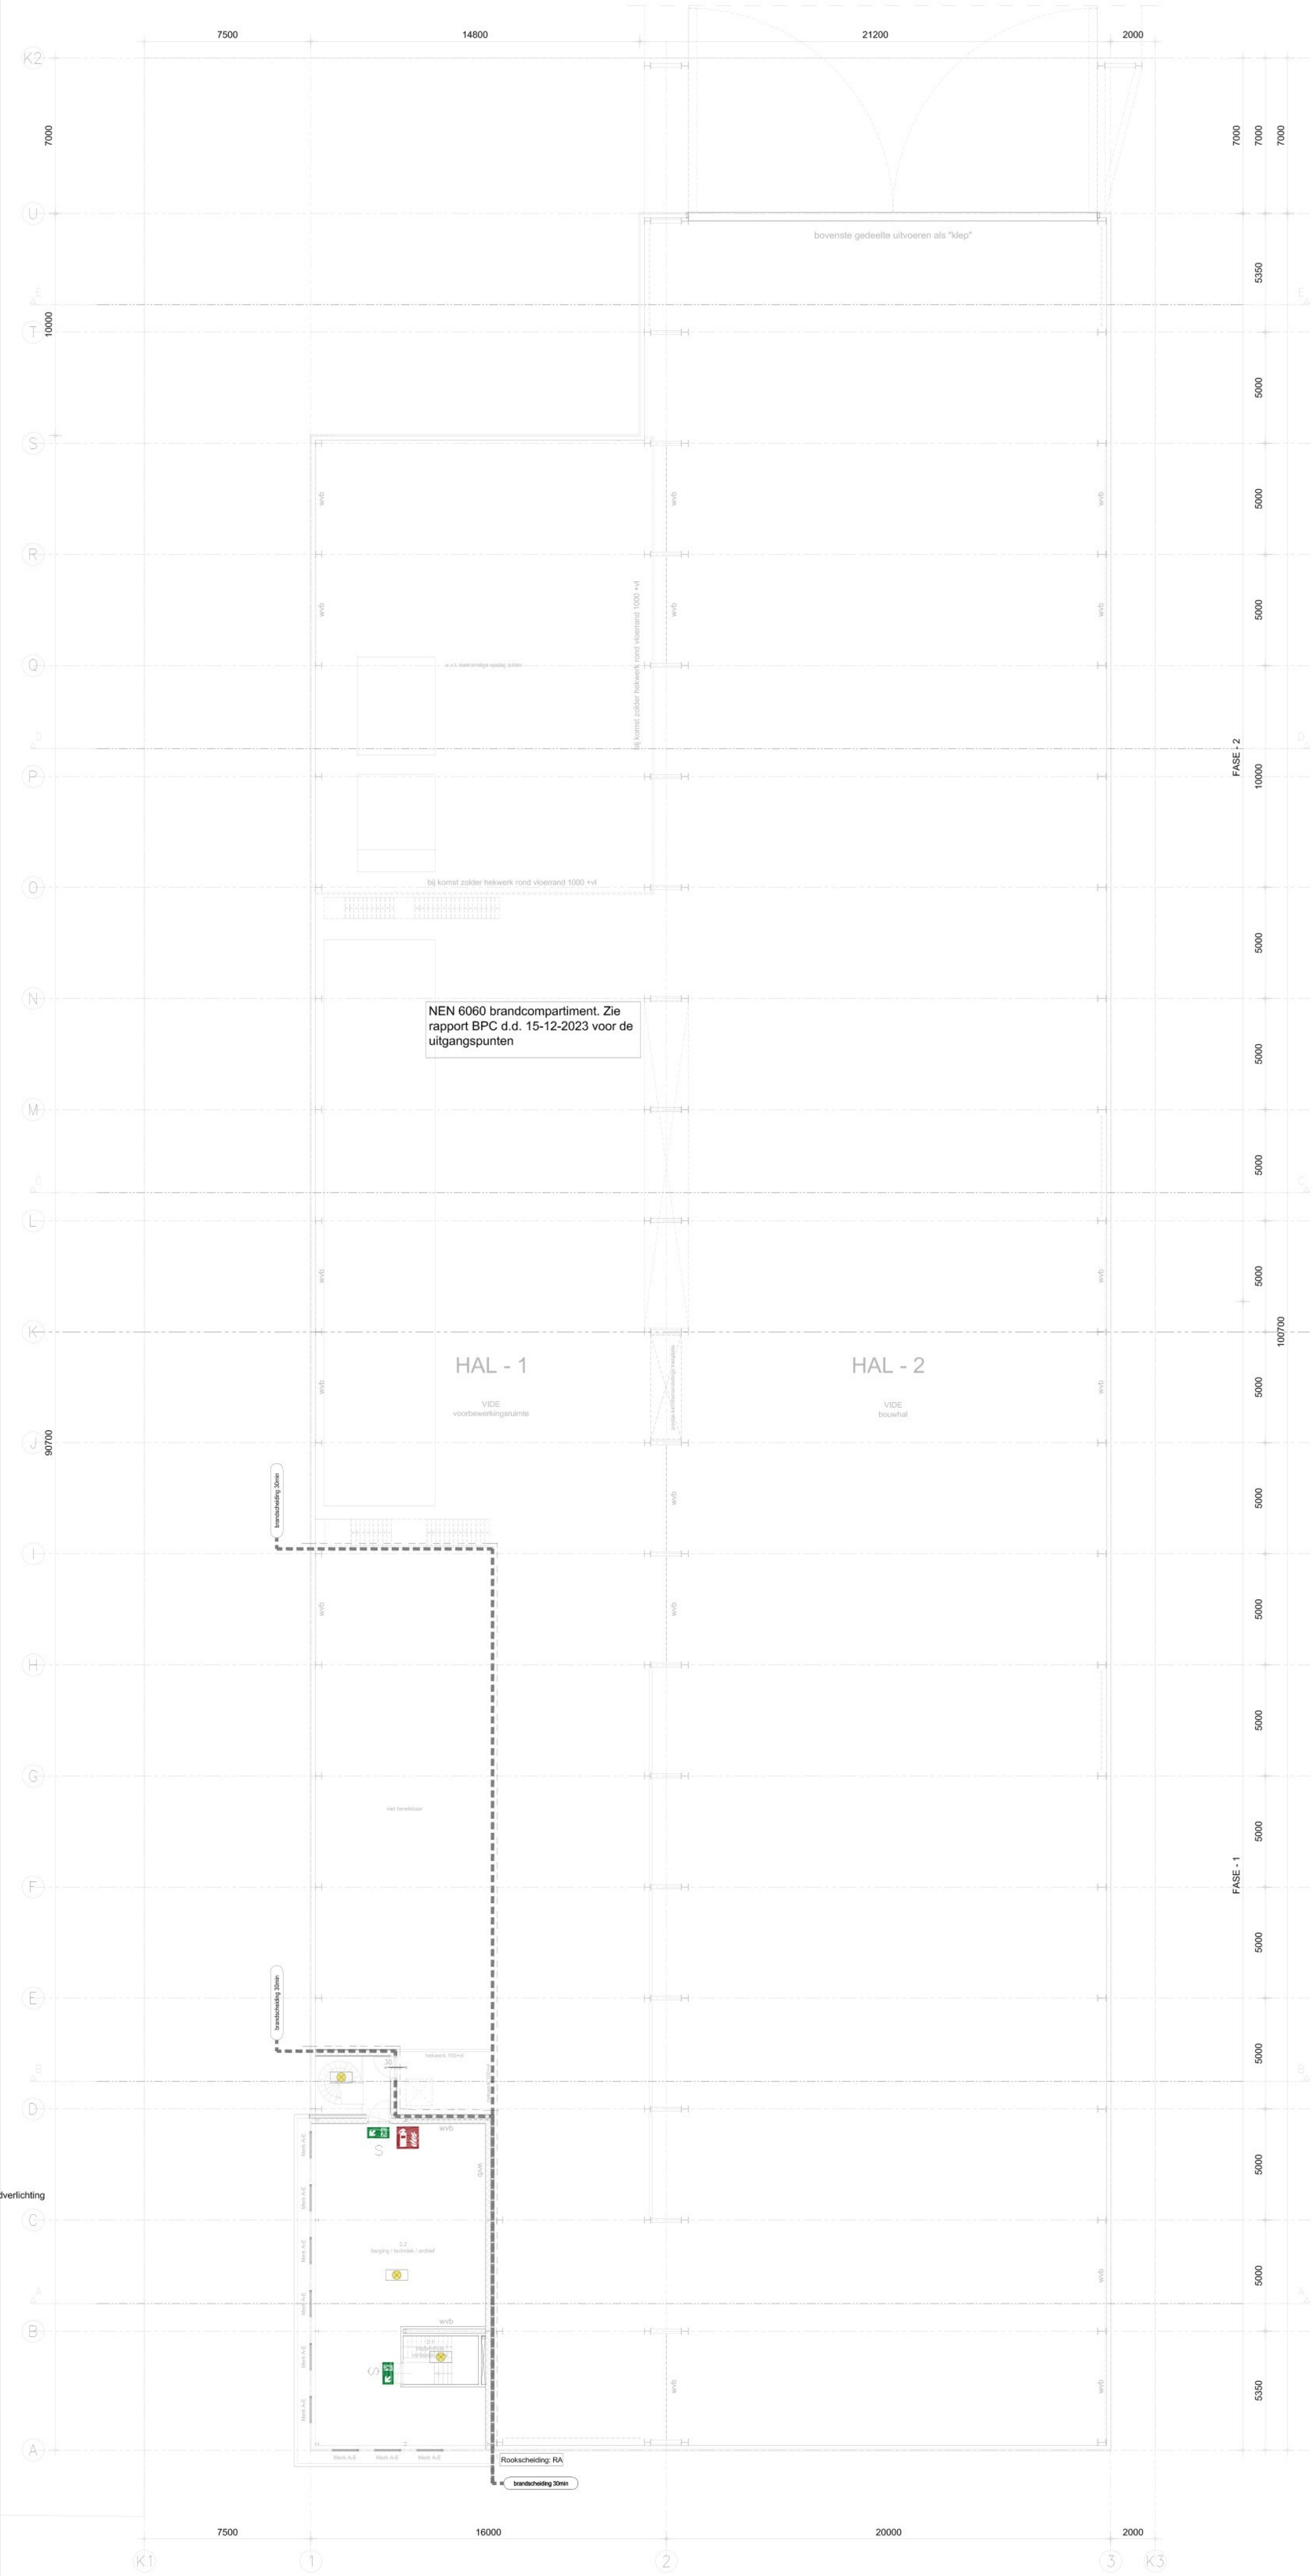

Renvooi brandveiligheid



Brandmeld- en ontruimingsalarminstallatie
Conform de NEN 2535 en 2575
Omvang bewaking: niet automatisch



Deuren voorzien van knopcilinder of loopslot



Vluchtroute conform de NEN 3011



Brandslanghaspel 30 m.
Druk >100 kPa en capaciteit 1,3 m³/h
bij gelijktijdig gebruik van 2 bsh.



Los brandblusmiddel schuim 6l.



Brandweeringang



Noodverlichting

Brandscheiding 30 min WBDBO

Rookscheiding RA volgens NEN 6075 - in beide richtingen -