

maatvoering genomen uit bestaande haven aan de linker zijde



	haven				scheepswerf		
	28650				45500		
nieuwe haven en scheepswerf	500	27300	850	7500	16000	20000	2000
nieuwe meerpalen en scheepswerf		28300			ca. 45850 loopt schuin		
bestaande haven en scheepswerf	500	27260 / 27300	500		ca. 45850 loopt schuin		
bestaande meerpalen en scheepswerf							

maatvoering deling HAL 1 en 2 is genomen op stramien = hart constructie. aan de achterzijde is HAL-2 daarom breder omdat jukken doorlopen.

- FASE-1 kades - fundering kraanbaan - toren- en portaalkraan - geluidswal
- FASE-2 achterste gedeelten Hallen 1 en 2 met kraanbaan
- FASE-3 voorste gedeelten Hallen 1 en 2 (incl. kantoorgedeelte)

De indeling van de fasen kan na wijzigen van inzicht in de praktijk nog aangepast worden.

maatvoering genomen uit voorzijde bebouwing

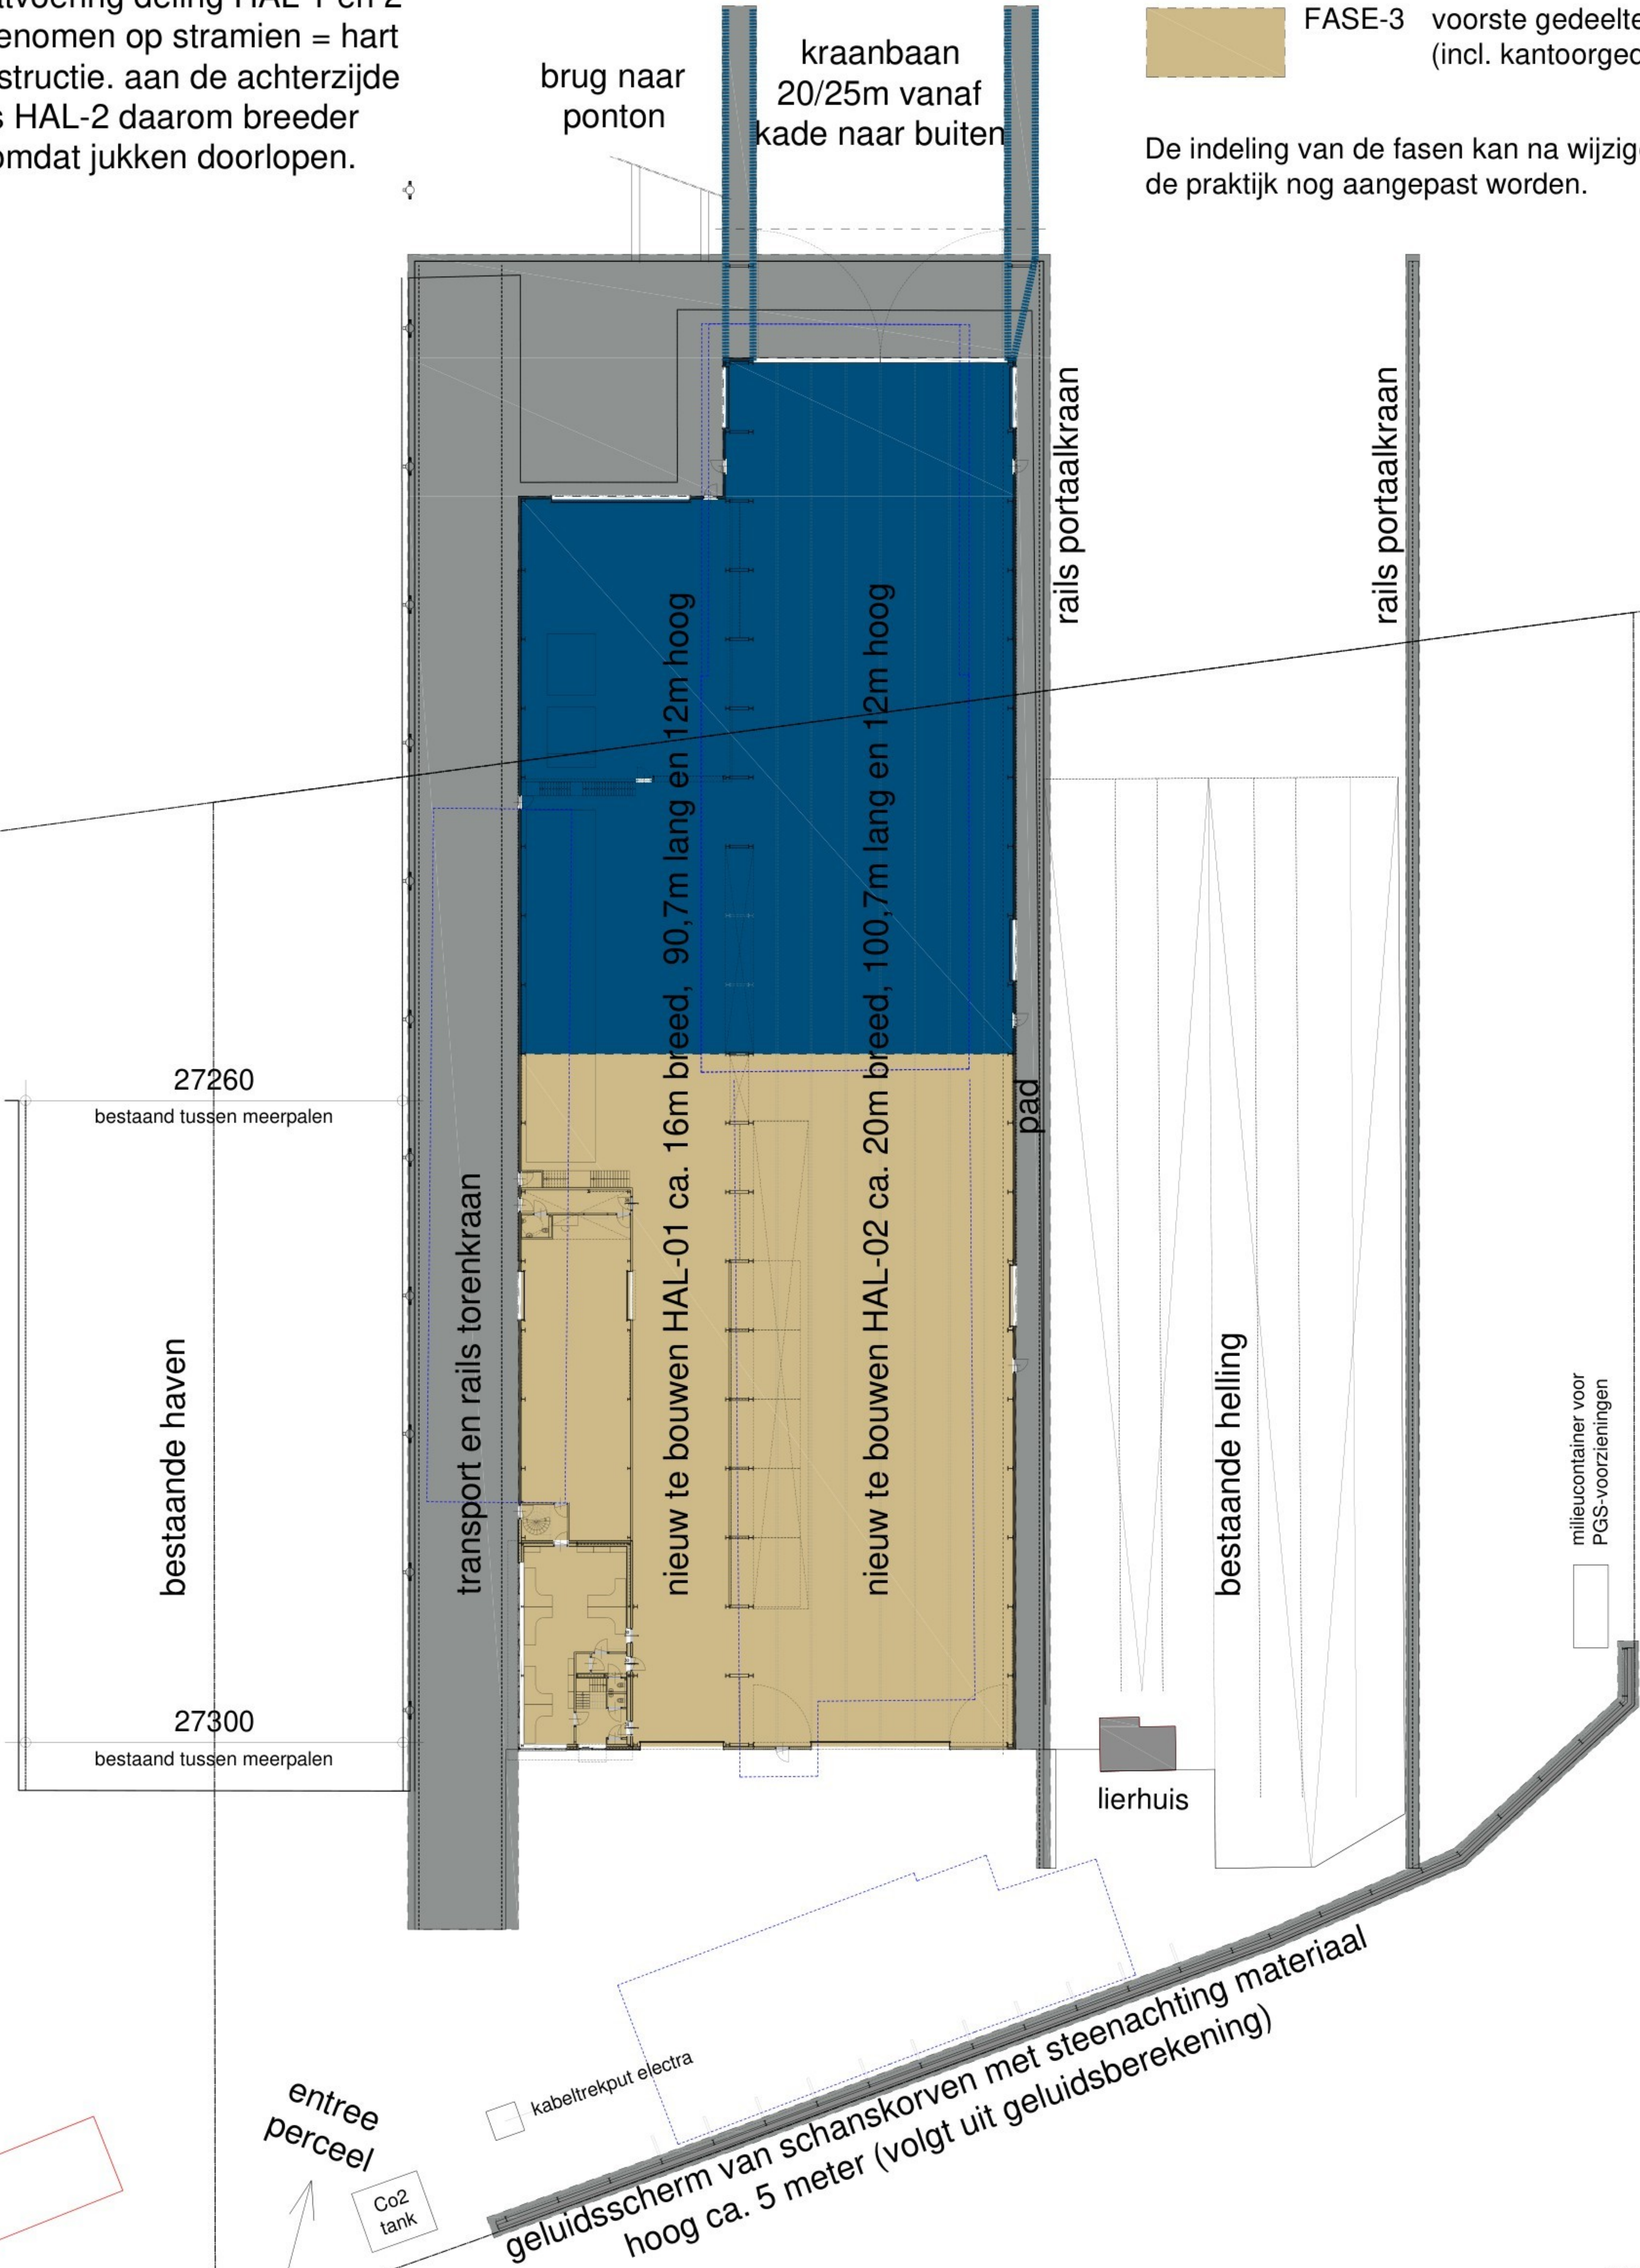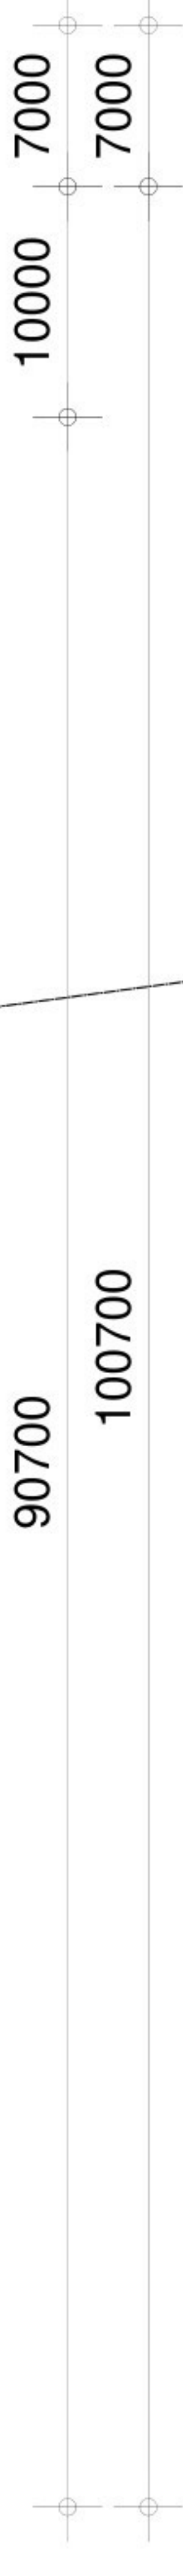

gegevens situatie

Schaal	: 1:200
Gemeente	: Almere
Plaats	: Wekerken
Adres	: Steenwijkseweg 21b
Sectie	: R
Nr.	: 3685 (en 2317 - Rijkswaterstaat)



B

30-04-2026

definitief gemaakt voor vergunning

A

26-02-2026

verplaatsing en vergroten kantoor en magazijn verwerkt

wijz.

datum

getekend

opmerkingen:

datum

12-12-2023

getekend

formaat

A0

schaal

1:200

project

: NIEUWBOW SCHEEPSWERF DE WERKEN B.V.

opdrachtgever

: SCHEEPSWERF DE WERKEN B.V.

projectnummer

: 2203-1269

onderdeel

: perceel met fasering

C. de Ruiter

bouw en advies

C. de Ruiter bouw en advies B.V.

Em. Kruislaan 106 | 4141 EE Leerdam | 0345-760010

@cdriba.nl | www.deruiterbouwadvies.nl

vergunning

D.03

uitvoerbaar bouwkundig tekenwerk van ontwerp / m uitvoering / vergunningen / bouwkundig advies