
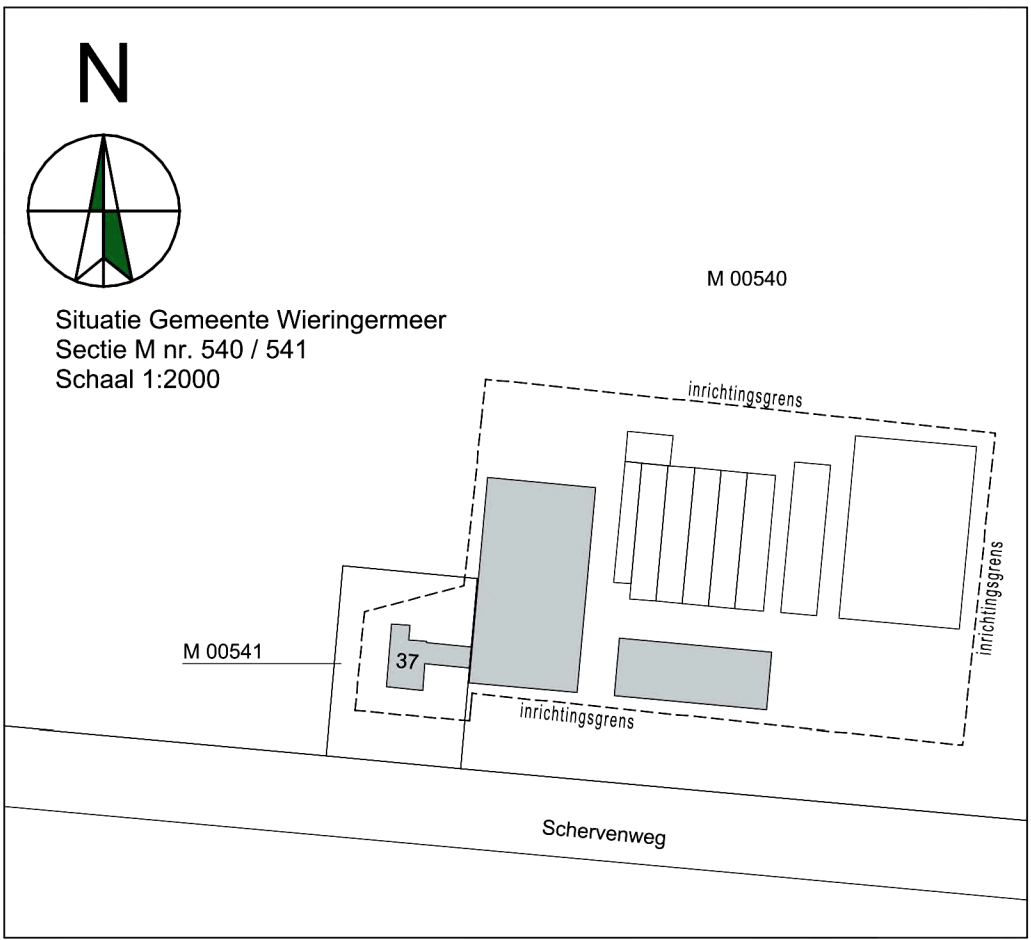


Gebouw 1:	Woonhuis
Dakbedekking:	dakpannen
Wanden:	baksteen
Vloeren:	beton

Gebouw 2:	Veestal	
Dakbedekking:	vezelcement golfplaten	
Wanden:	baksteen/damwand	
Vloeren:	beton	
Mestkelderinhoud:	2800 m3	Rav-nr:
Dieraantallen:	156 melkkoeien	A1.100
	48 stuks jongvee	A3.100
Ventilatie:	natuurlijke ventilatie	

Gebouw 3:	Veestal/werktuigenberging	
Dakbedekking:	vezelcement golfplaten	
Wanden:	damwand	
Vloeren:	beton	
		Rav-nr:
Dieraantallen:	22 stuks jongvee	A3.100
Ventilatie:	natuurlijke ventilatie	

Totalen bedrijf:		
Mestkelderinhoud:	2800 m3	
Mestbassin:	2500 m3	
Opslag vaste mest:	150 m3	Rav-nr:
Aantal dieren:	156 melkkoeien	A1.100
	70 stuks jongvee	A3.100

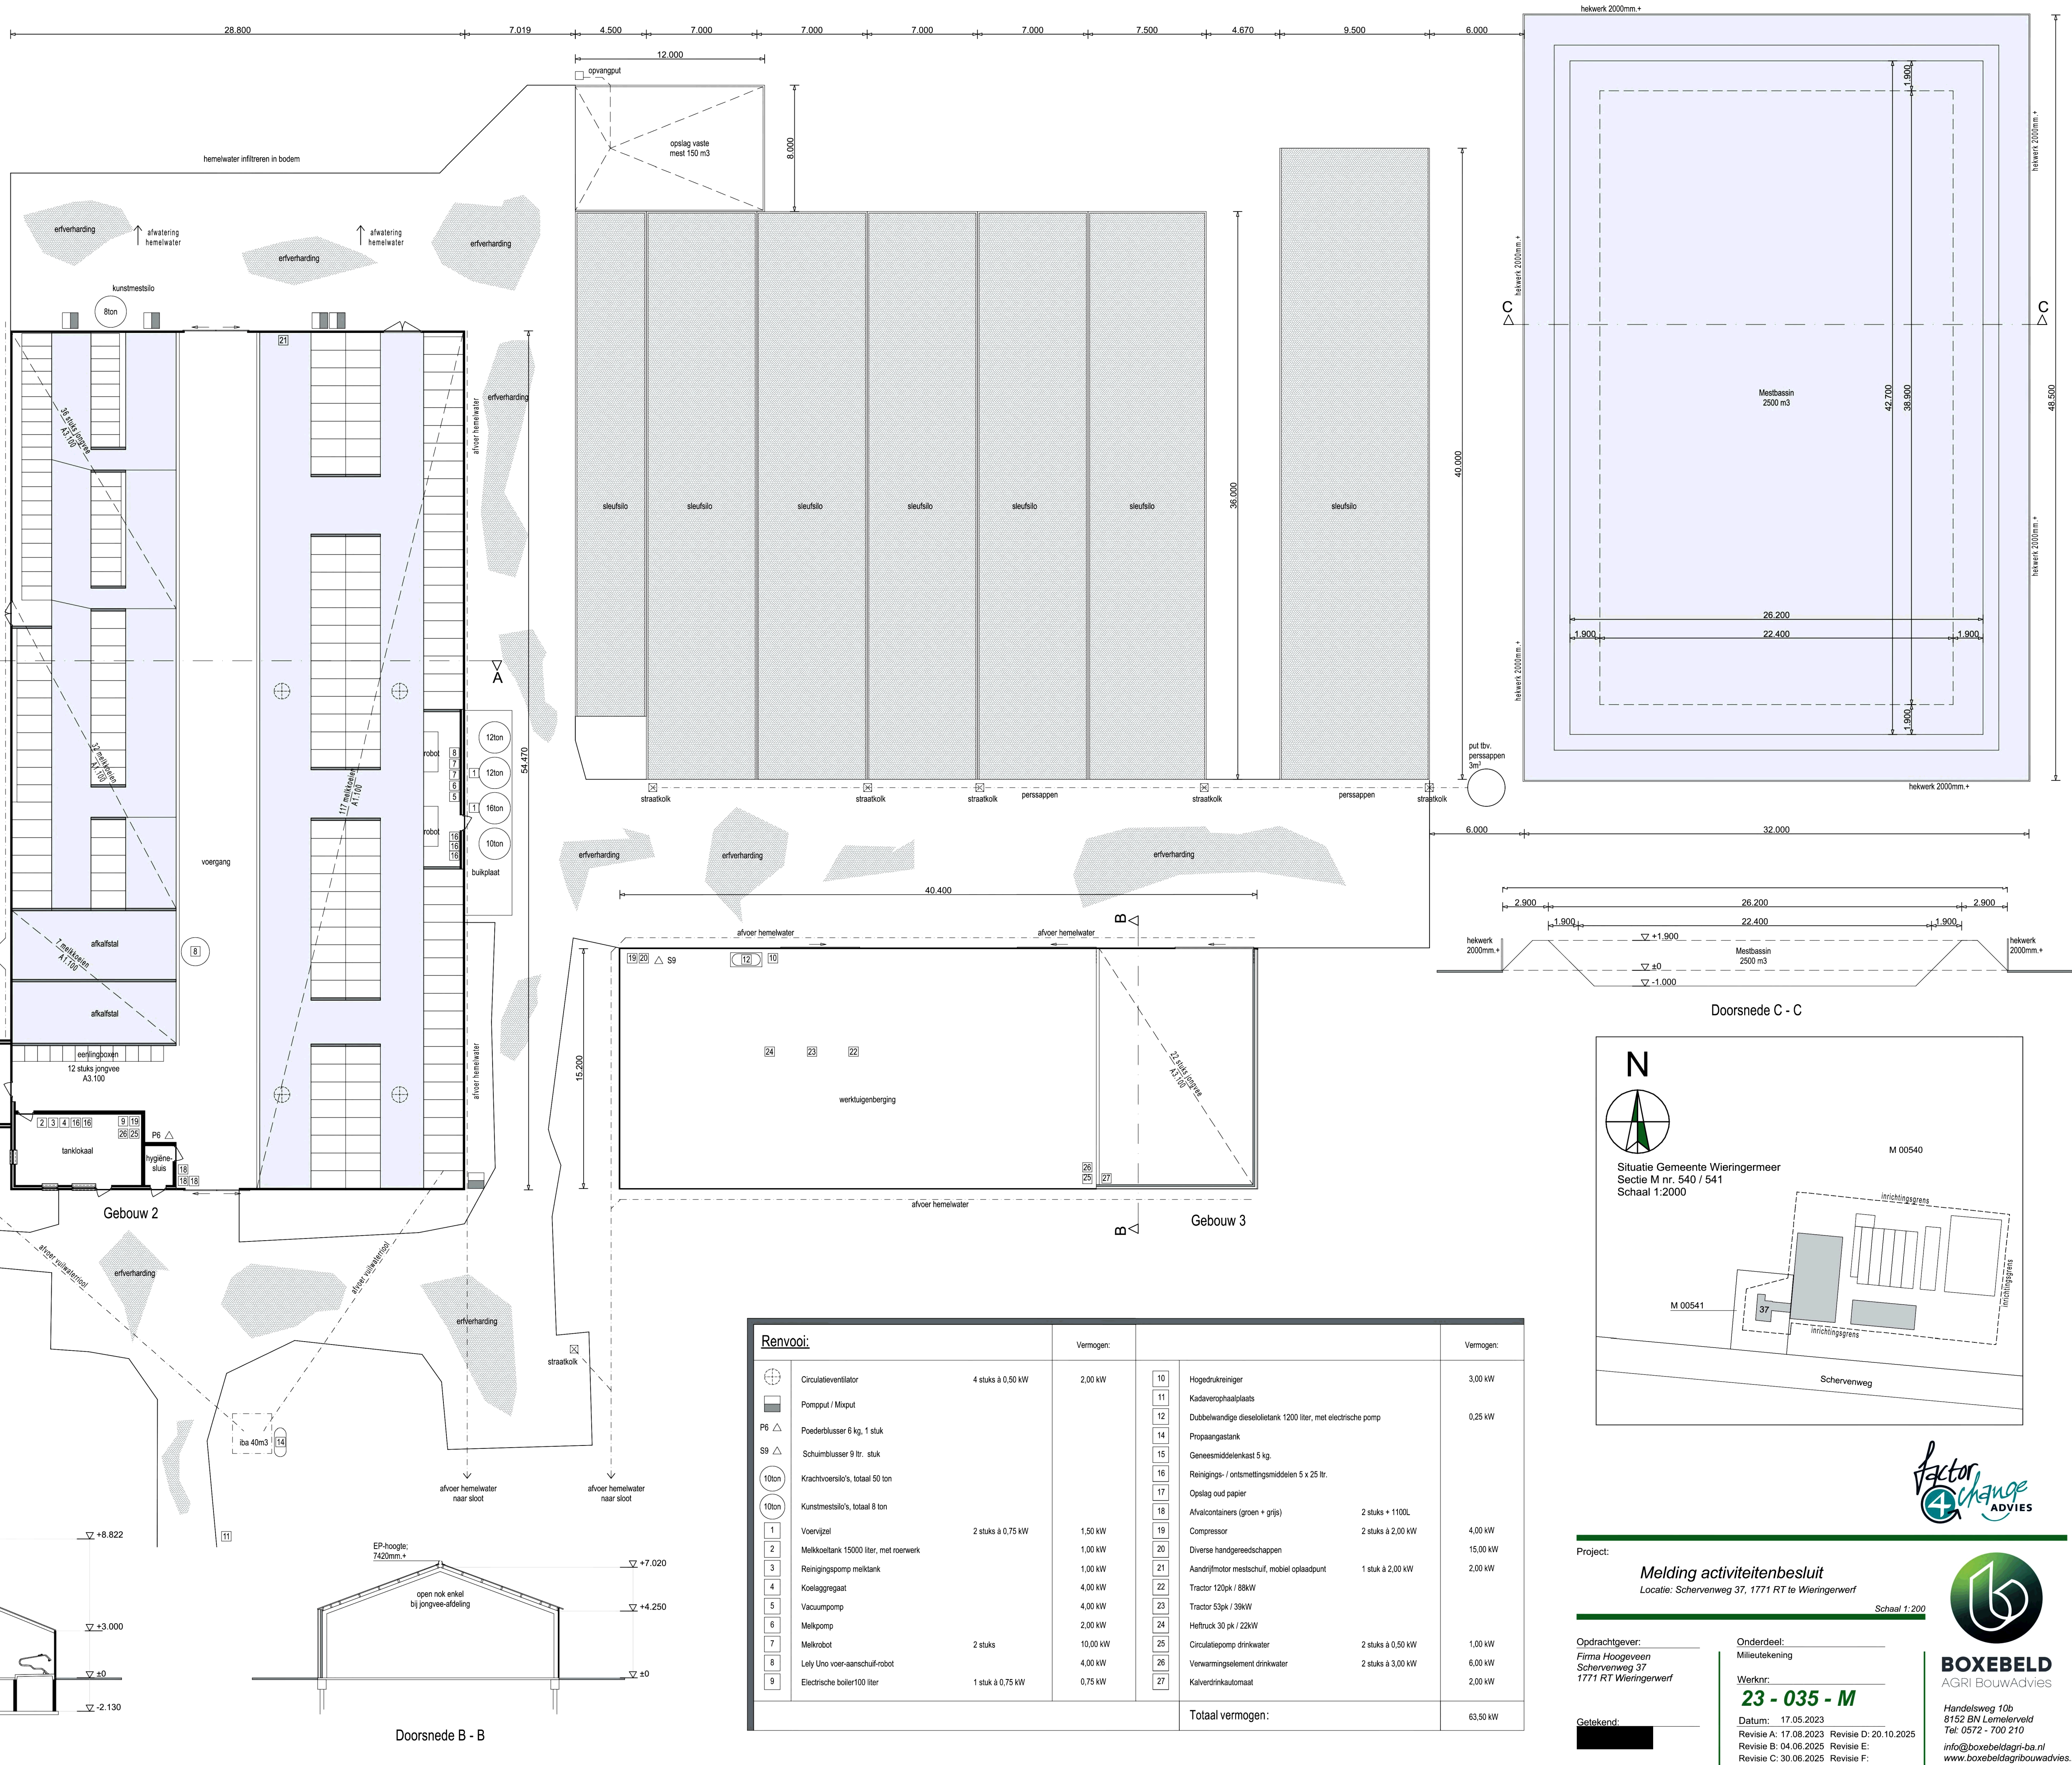

Project: **Melding activiteitenbesluit**
Locatie: Schervenweg 37, 1771 RT te Wieringerwerf

Schaal 1:200

Opdrachtgever:
Firma Hoogeveen
Schervenweg 37
1771 RT Wieringerwerf

Onderdeel:
Milieutekening
Werknr.: **23 - 035 - M**
Datum: 17.05.2023
Revisie A: 17.06.2023 Revisie D: 20.10.2025
Revisie B: 04.06.2025 Revisie E:
Revisie C: 30.06.2025 Revisie F:

Getekend:



BOXEBELD
AGRI BouwAdvies

Handelsweg 10b
8152 BN Lemeleveld
Tel: 0572 - 700 210
info@boxebeldagri-ba.nl
www.boxebeldagri-bouwadvies.nl