


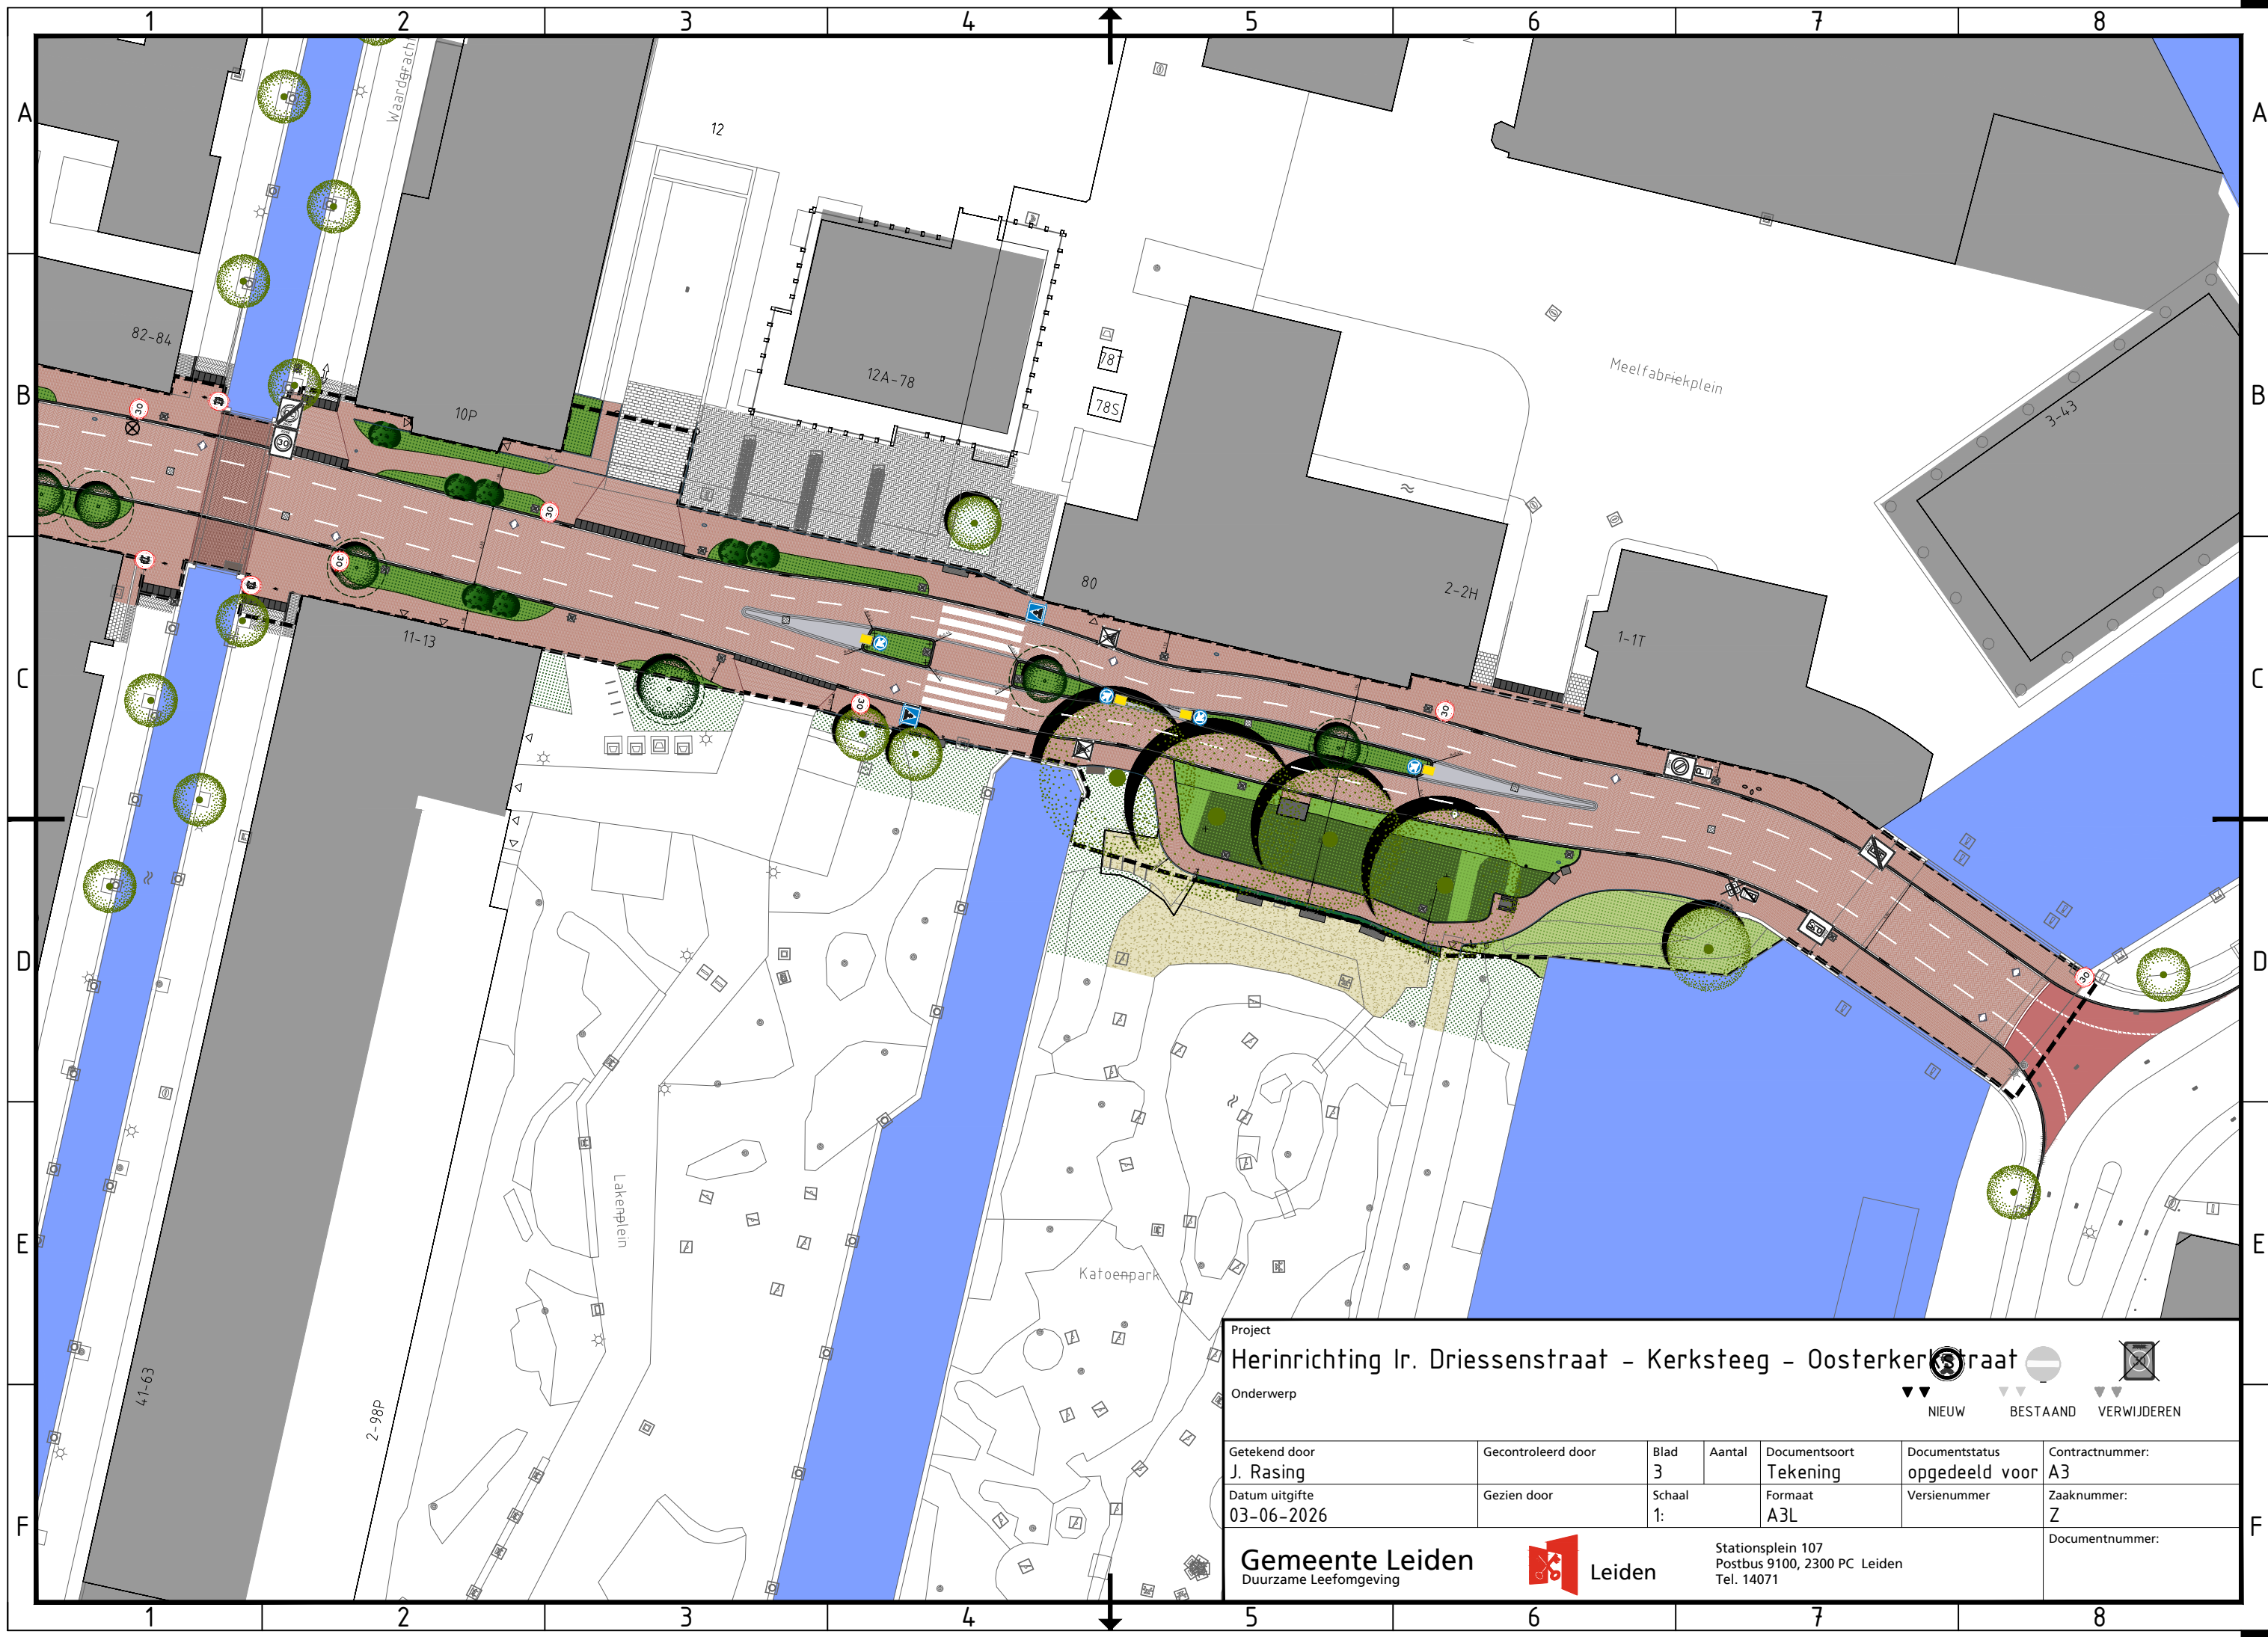

Project

Herinrichting Ir. Driessenstraat - Kerksteeg - Oosterkerkstraat

Onderwerp

NIEUW BESTAAND VERWIJDEREN

Getekend door J. Rasing	Gecontroleerd door	Blad 3	Aantal	Documentsoort Tekening	Documentstatus opgedeeld voor	Contractnummer: A3
Datum uitgifte 03-06-2026	Gezien door	Schaal 1:	Formaat A3L	Versienummer	Zaaknummer: Z	Documentnummer:

Gemeente Leiden

Duurzame Leefomgeving

Leiden

Stationsplein 107

Postbus 9100, 2300 PC Leiden

Tel. 14071