
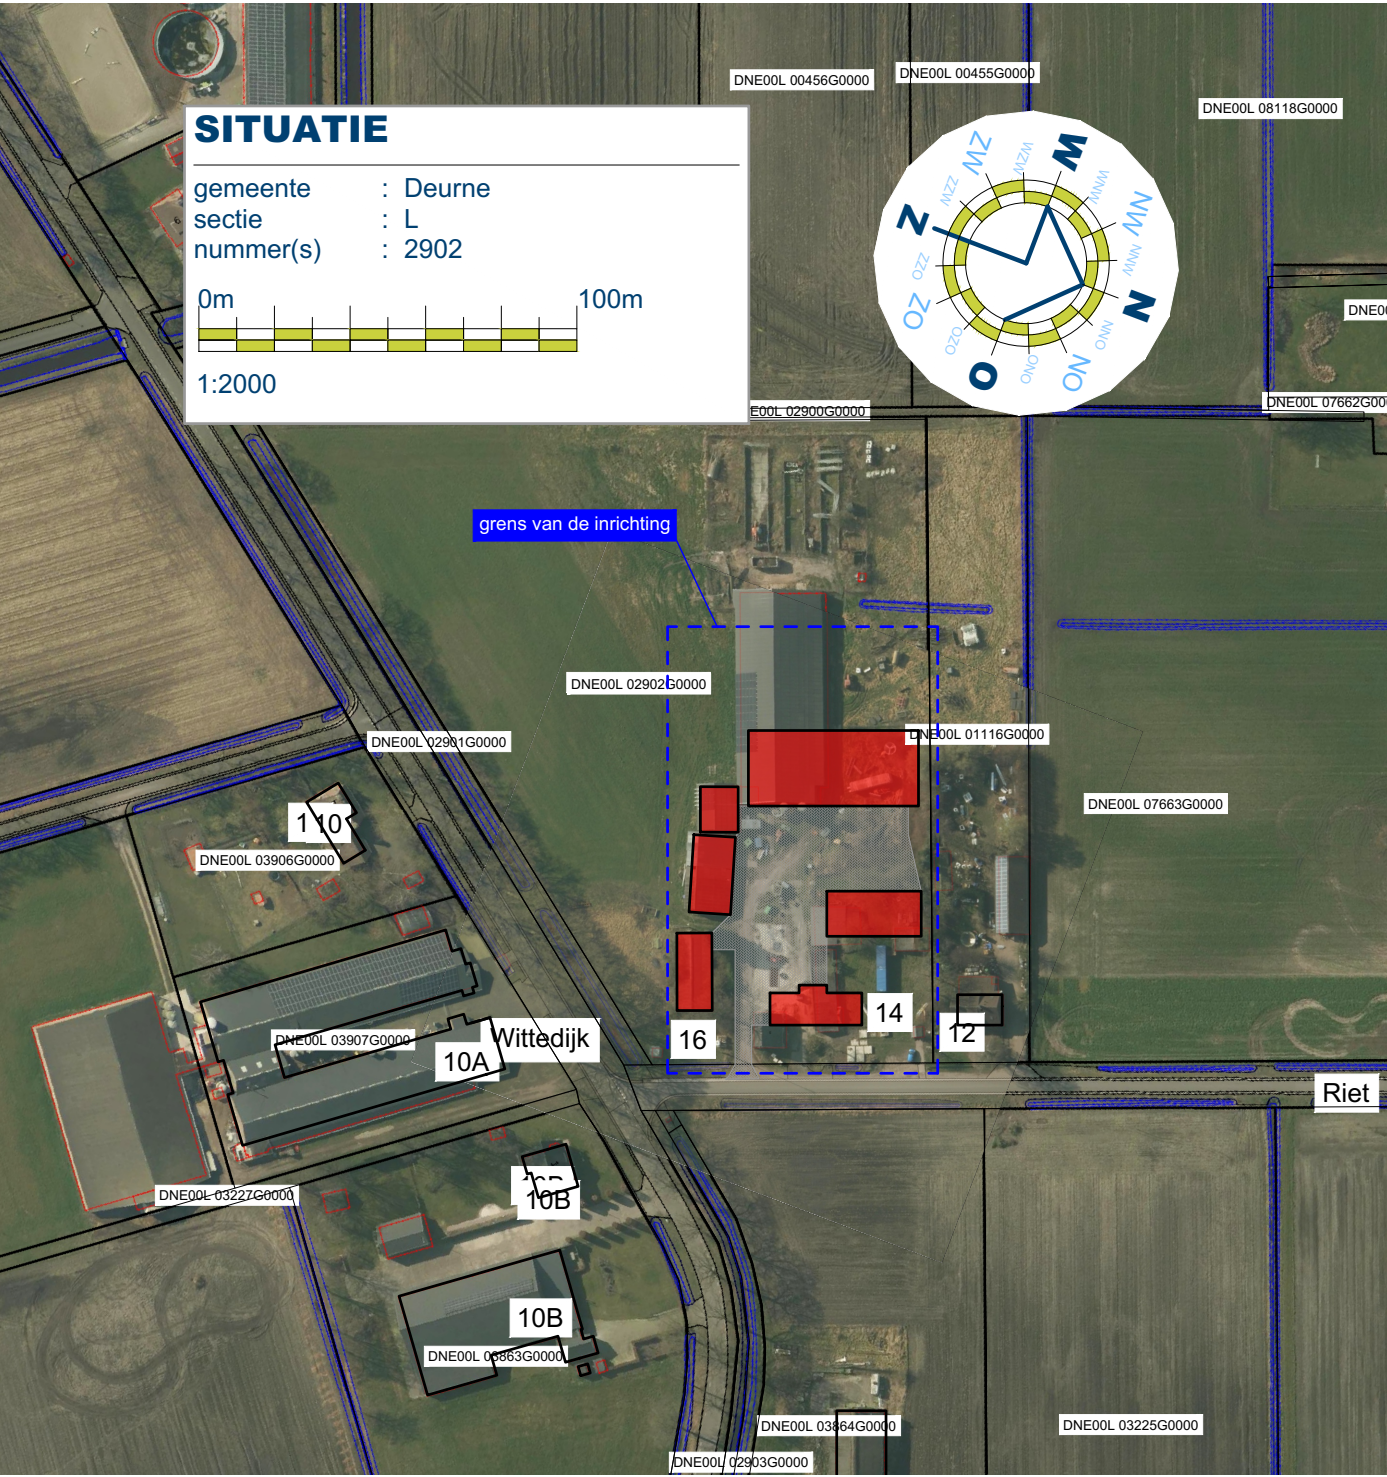


MACHINES-MOTOREN, SILO'S EN TANKS

Machines-motoren				Silo's			
nr.:	benaming:	aantal:	KW/st.:	nr.:	benaming:	aantal:	inhoud/st.:
1	tractor	2	80	S1	voer	-	- ton
2	verreiker	1	76	S2	voer	-	- ton
3	tractor	1	100	S3	voer	-	- ton
4	-	-	-	S4	voer	-	- ton
5	-	-	-	S5	voer	-	- m³
6	-	-	-	S6	brjvoer	-	- m³
7	-	-	-	S7	spuiwater	-	- m³
8	-	-	-	S8	kunstmest	-	- m³
9	-	-	-	S9	-	-	- m³
10	-	-	-	S10	-	-	- m³
11	-	-	-	Tanks (bijv. diesel, propaan e.d.)			
12	-	-	-				
13	-	-	-				
14	-	-	-				
15	-	-	-	nr.:	omschrijving:	aantal:	inhoud/st.:
16	-	-	-	T1	diesel (KIWA)*	-	- L
17	-	-	-	T2	zuur	-	- L
18	-	-	-	T3	propaan	-	- L
19	-	-	-	T4	-	-	- L
20	-	-	-	T5	-	-	- L
21	-	-	-	T6	-	-	- L
22	-	-	-	* = in lekbak			
23	-	-	-	Vaten (bijv. diesel, propaan e.d.)			
24	-	-	-				
25	-	-	-				
26	-	-	-				
27	-	-	-				
28	-	-	-				
29	-	-	-				
30	-	-	-	nr.:	omschrijving:	aantal:	inhoud/st.:
31	-	-	-	V1	olie*	-	- L
32	-	-	-	V2	afgewerkte olie*	-	- L
33	-	-	-	V3	-	-	- L
34	-	-	-	V4	-	-	- L
35	-	-	-	V5	-	-	- L
36	-	-	-	V6	-	-	- L
37	-	-	-	* = in lekbak			
38	-	-	-	Opslag:			
39	-	-	-				
40	-	-	-				
				omschrijving:			
				Totaal mestputten:		-	m³
				Totaal mestsilo's:		-	m³
				Totaal vaste mestopslag:		-	m³
						-	-

Overige symbolen	
omschrijving:	
	brandblusser met type- en inhoudvermelding
	K: mobiele kadaverkap
	begrenzing activiteit (zie situatietekening)
	EPH = Emissiepunt hoogte
	EPC = Emissiepunt coördinaat x/y
	bedrijfsriolering
	afvoer hemelwater (niet verontreinigd)
	lozingspunt
	A: afvoerpunt drijfmest
	S: afvoerpunt spuiwater
	W: afvoerpunt waswater
	B: gewasbeschermingsmiddelen
	G: geneesmiddelen
	R: reinigingsmiddelen

* = Alle inhoud uit bovenstaande renvooi welke niet op tekening zijn gebruikt zijn niet van toepassing.

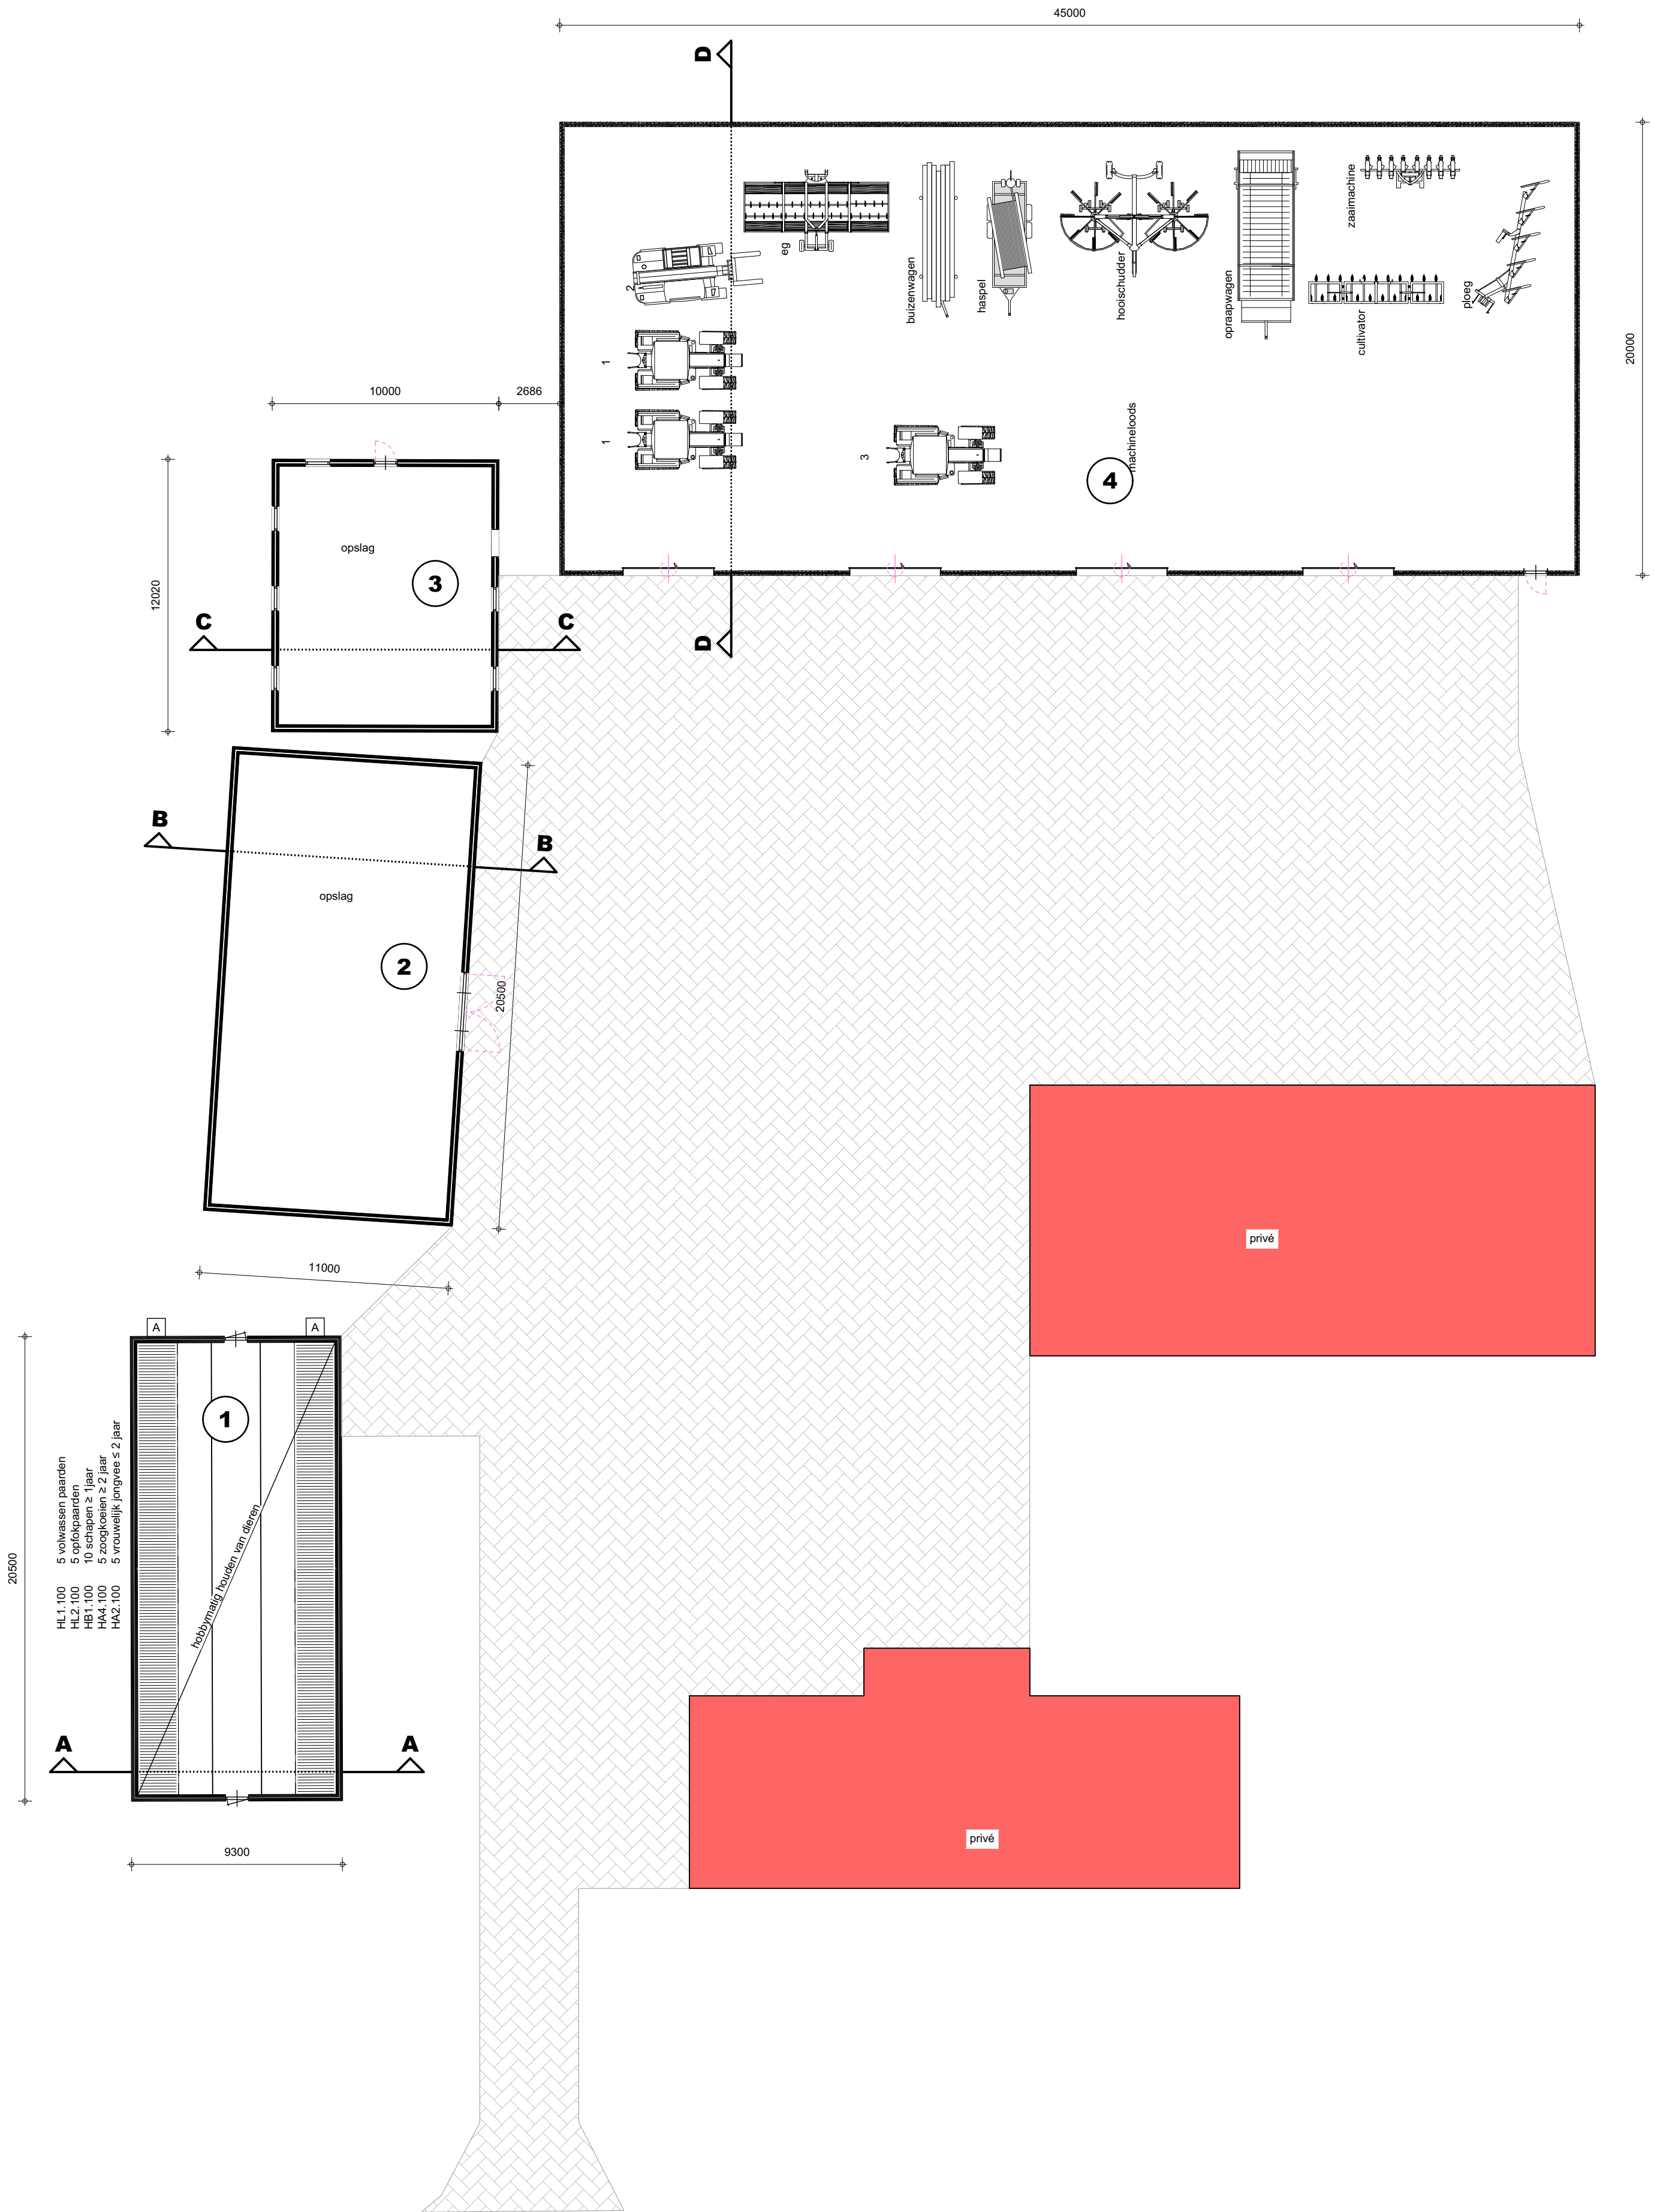

TEKENING BEHORENDE BIJ AANVRAAG OMGEVINGSVERGUNNING MILIEU BELASTENDE ACTIVITEIT (Melding)

Project	Agrarisch bedrijf	Cont. pers. Tekenaar	TECH TECH
Projectlocatie	Riet 14 5754PG Deurne	Proj.nr. Fase Blad nr. Schaal Formaat Datum	250195-001-001 M 1/1 1:200/2000 27-10-2025
Onderdeel	Milieutekening	Bezoek-/postadres Heuvelstraat 12 5751 HN DEURNE T. 0172 222 222 F. 0172 222 222 E. info@arvalis.nl	
arvalis ONTWERP & BOUWADVIES		Gew-1 Gew-2 Gew-3 Gew-4 Gew-5 Gew-6	

Legenda toegepaste uitzonderingsgrondslagen

In dit document zijn gegevens definitief geanonimiseerd op grond van:

Wet	Artikel	Omschrijving	Pagina's
Wet open overheid	Art. 5.1 lid 2 sub e	De eerbiediging van de persoonlijke levenssfeer	1