

PAALRENVOOI

voorgespannen prefab.betonpielen						
MERK	SONDERING	PALEN AFMETING mm	M.V., t.o.v. NAP	O.K. FUND. t.o.v. NAP	PAALPUNT t.o.v. NAP	MINIMUM PAALLENG
	DKM 1A	Ø 350	- 4,06 M	26 5,20 M	- 19,00 M	14,30 M
	DKM 1B	Ø 350	- 4,12 M	32		
	DKM 2A	Ø 350	- 4,29 M	24 5,45 M	- 20,00 M	15,05 M
	DKM 2B	Ø 350	- 4,29 M	24		
	DKM 3A	Ø 350	- 4,65 M	25 5,80 M	- 19,00 M	13,70 M
	DKM 3B	Ø 350	- 4,65 M			
	DKM 4A	Ø 350	- 4,29 M	24 5,45 M	- 19,00 M	14,05 M
	DKM 4B	Ø 350	- 4,45 M	28		

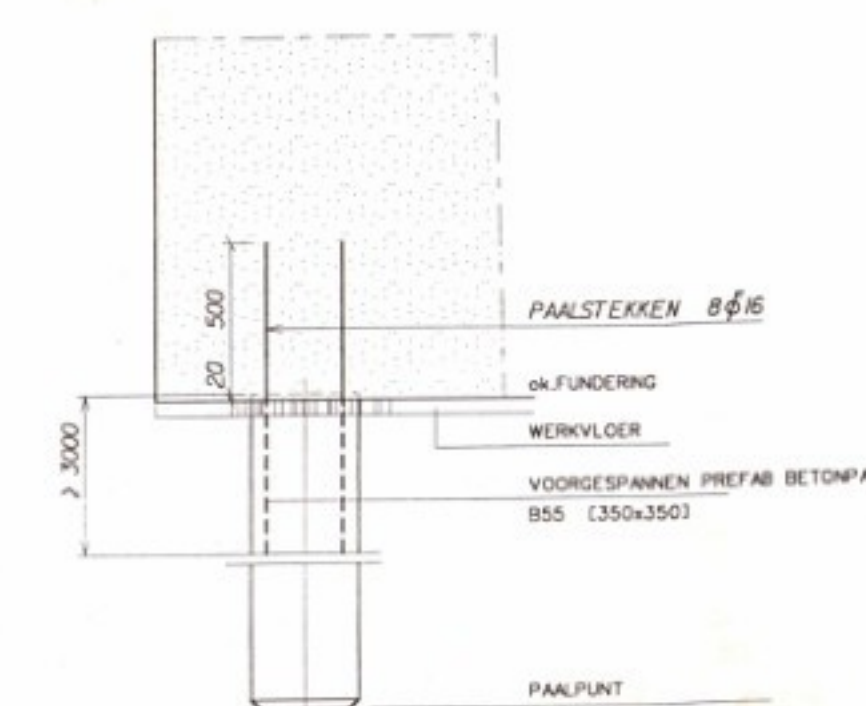



ALG. PAALDETAIL
(SCHAAAL 1:20)

[illegible]

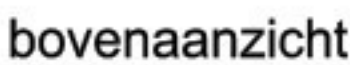


GEGEVENS FUNDERINGSBLOK
 Afmeting en patroonplan, zie bovenstaande afbeelding
 Wapeningsstaal FeB500
 Wapening onder: ϕ 20-160
 Wapening boven: ϕ 16-150
 Radiaal: 60ϕ 20, lengte 150 meter
 Ophangwapening: zie getekende detail
 Paalgegevens: prefab voorgespannen betonpalen
 afmeting: 350×350 , lengte ca. 14 meter
 betonkwaliteit B55
 milieuklasse 2

[illegible]

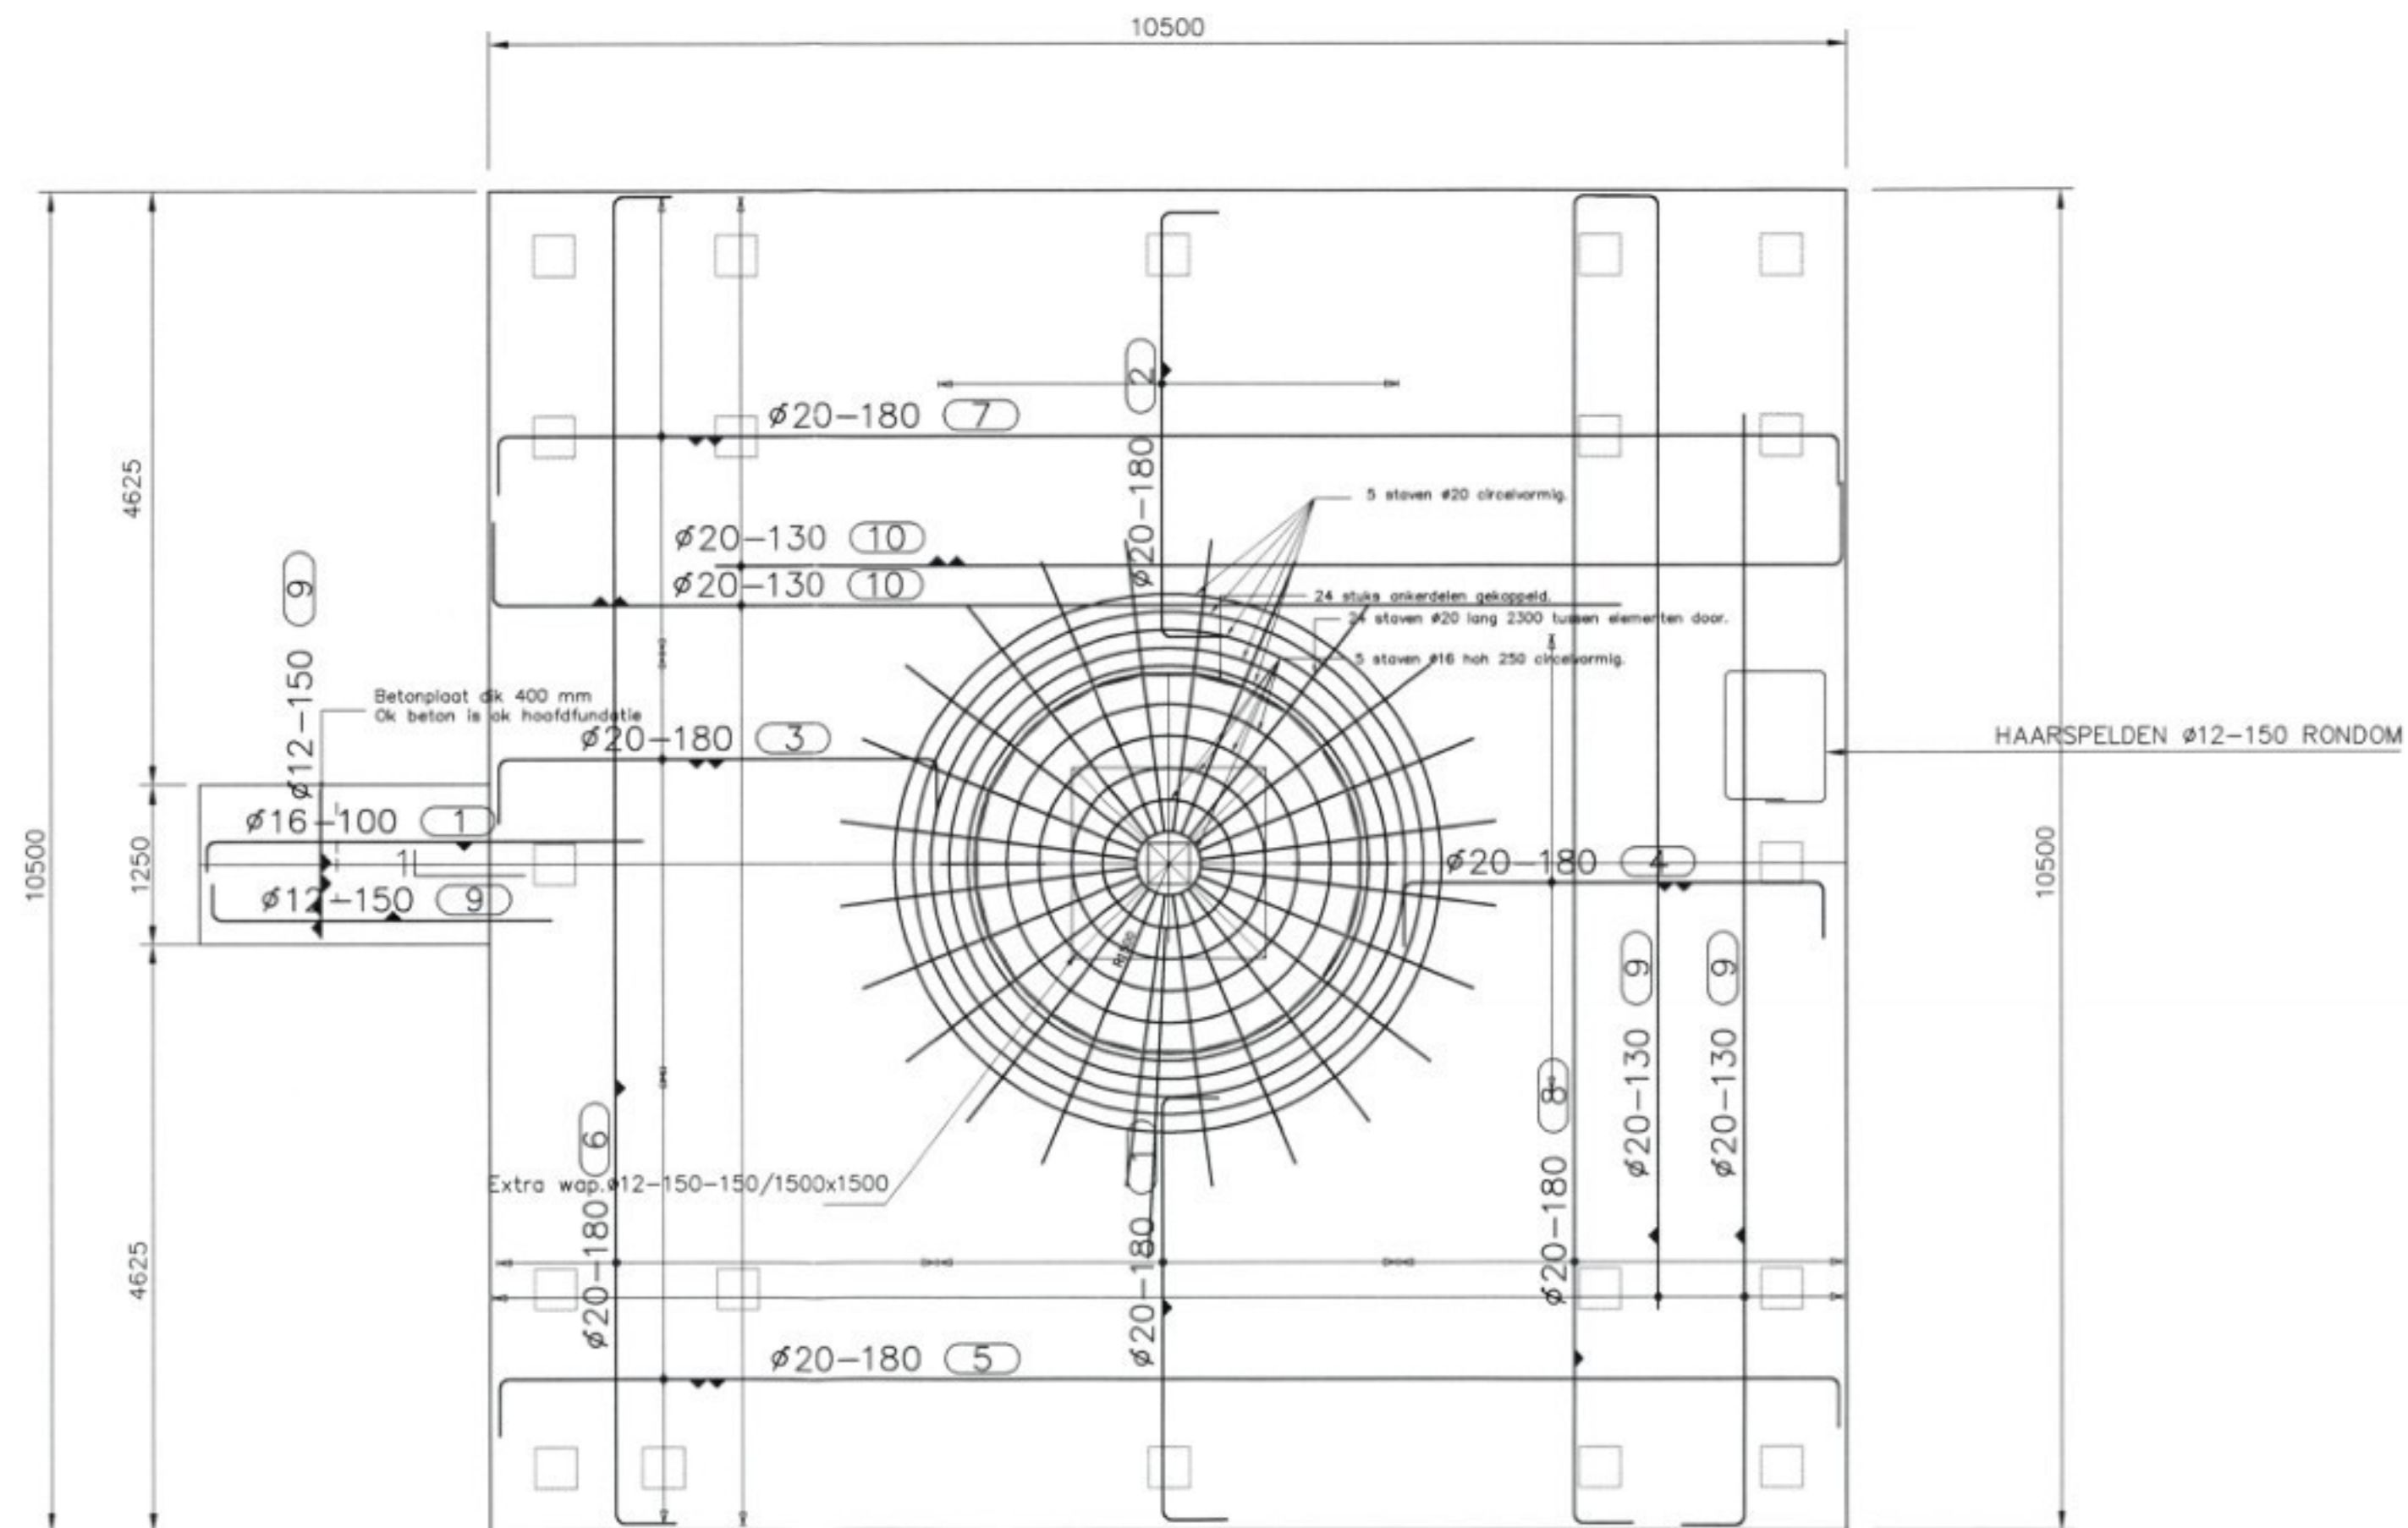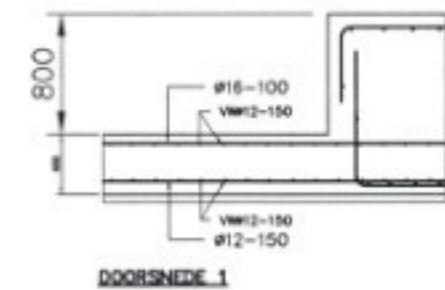

BETONSCHEMA/BASIS-WAP.SCHEMA
SCHAAL 1:50
Voor de overige wapening zie doorsnede.

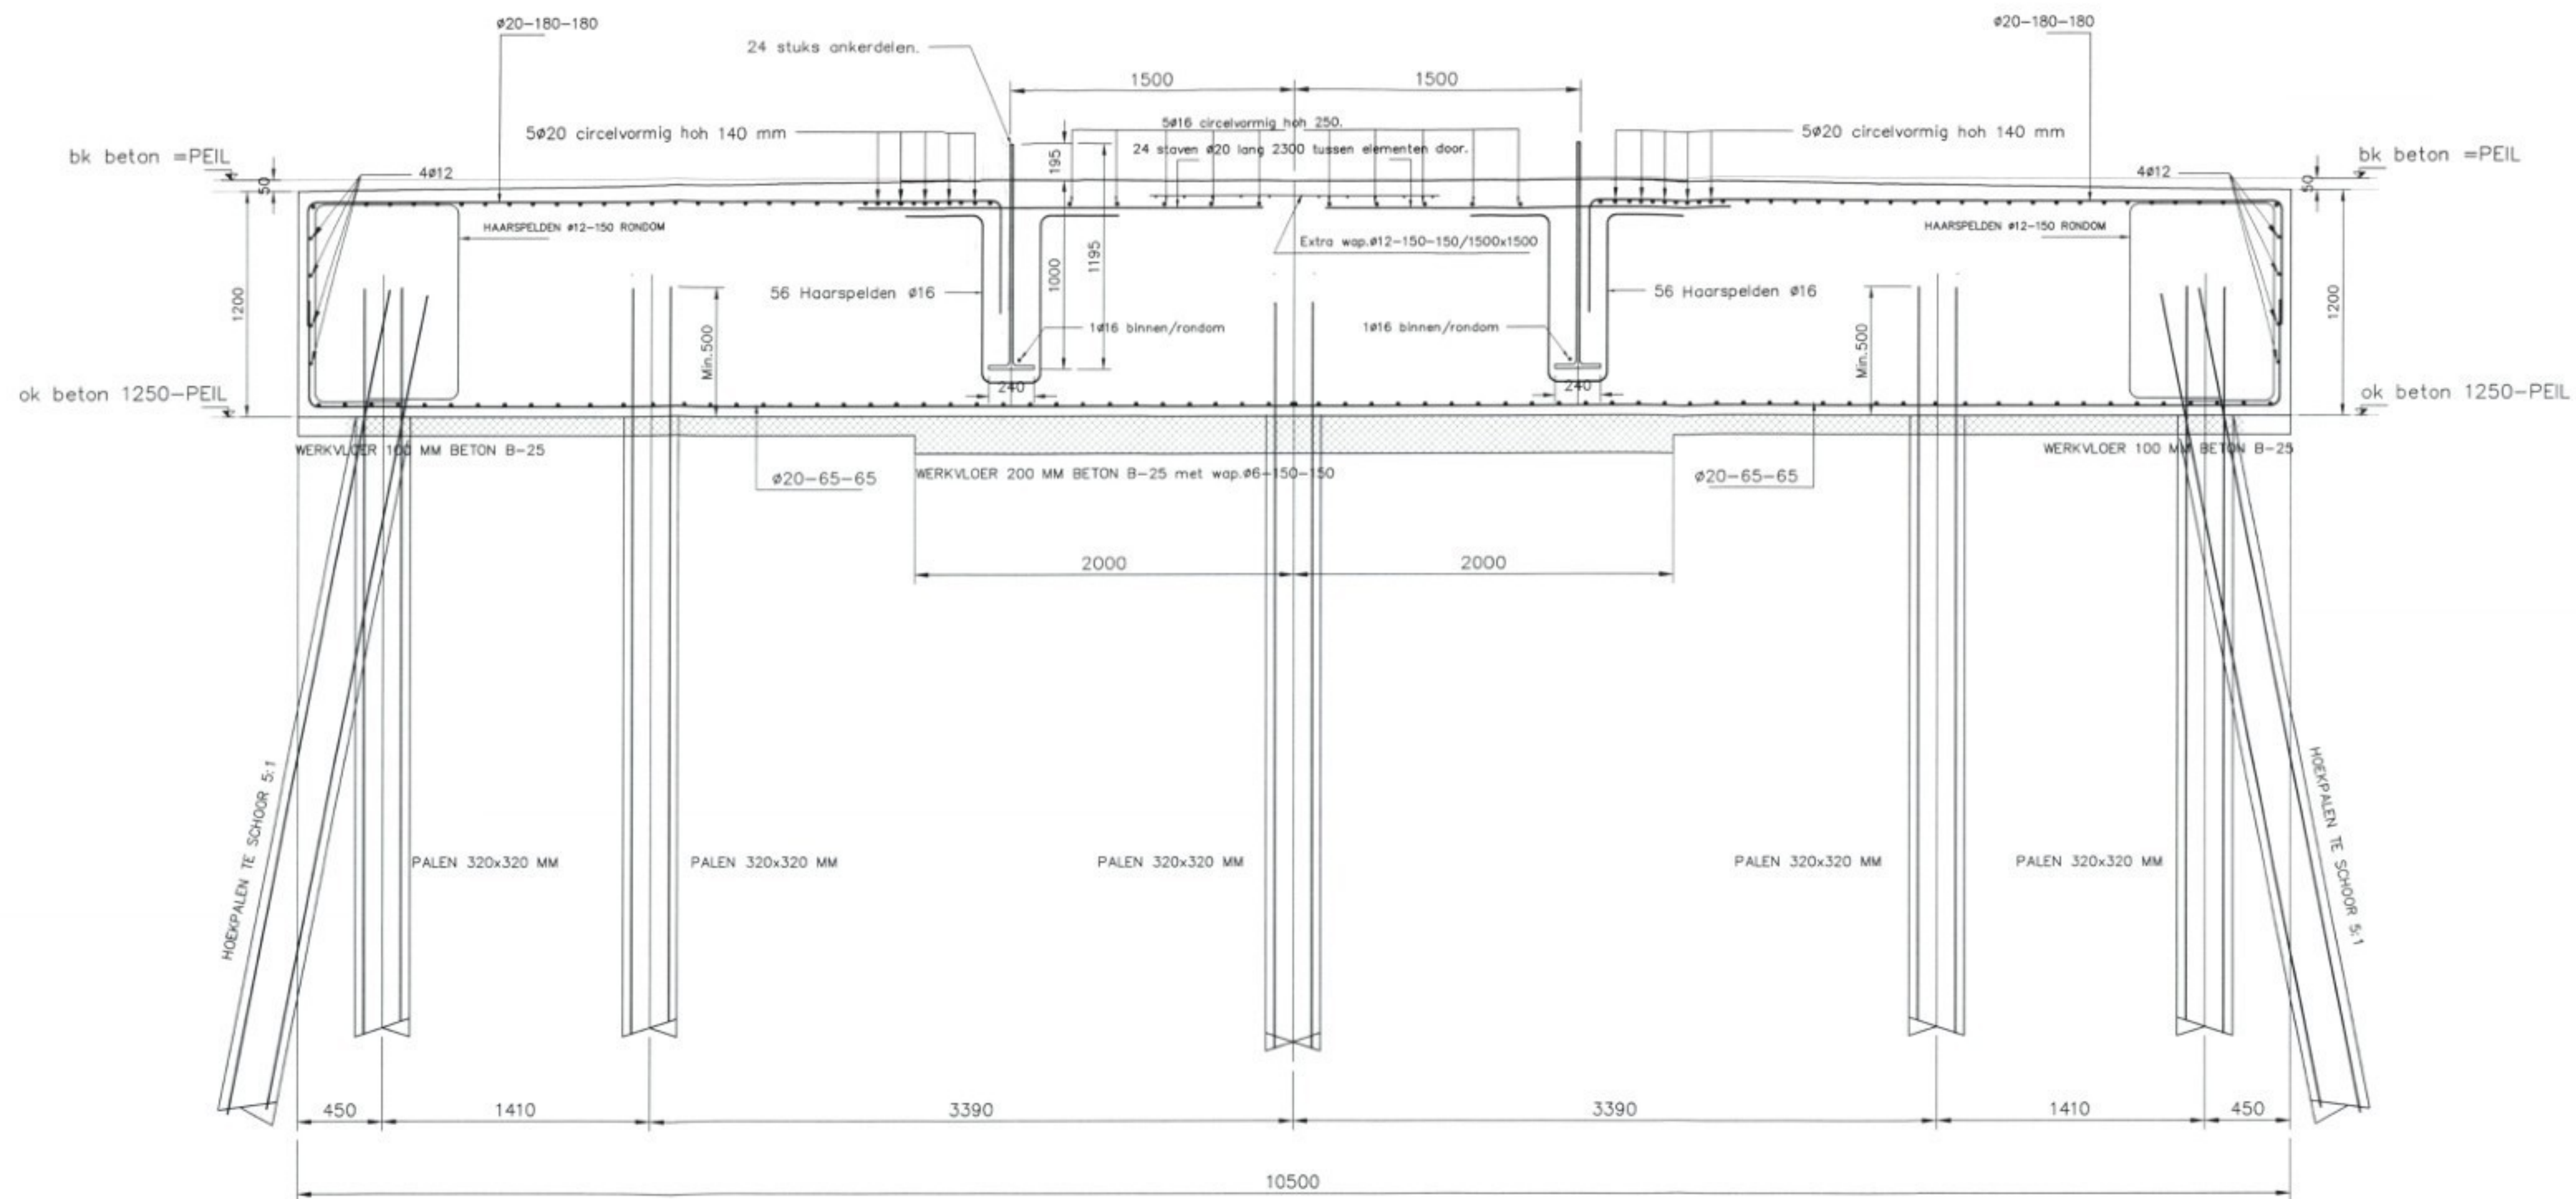

DOORSNEDE/PRINCIPE
SCHAAL 1:25

LET OP POSITIE MANTELBUIZEN.

Veiligheidsklasse : 2

Algemeen beugeldetail

Algemeen balkende detail

Algemene balkdoorsnede

Min. verankerings lengte

Flankstaaf

Flankstaaf

Flankstaaf

Ø6 = 300 mm
Ø8 = 300 mm
Ø10 = 350 mm
Ø12 = 450 mm

Bovenstaaf balkende minimaal 400 mm omzetten. (geldt voor alle staven)

Afhakhoogte palen 20 mm+ O.K. balk.

Steklengte palen min. 500 mm.

Steklengte schoorpalen min. 500 mm.

Onder alle met de grond in aanraking komende betonvlakken, een werkvloer dik 100 mm aanbrengen

Betonkwaliteit B15

Uitvoering volgens de VBU (NEN 6722)			
Milieuklasse	: 2	Overlappingslengte	: min. 50 x staafdiameter
Konsistentiegebied	: 2	Overlappingslassen	: bovenwapening tussen de steunpunten
Betonkwaliteit	: B25	onderwapening boven de steunpunten	
Staal kwaliteit	: Feb 500 HWL	lassen verspringend aanbrengen	
Cementsoort	: Hoogoven A	In de bovenwapening een startsleuf vrijhouden van min. 50 mm	
Zetmest	: 50-90 mm		
X3 voor het ontkisten	: 25 N/mm ²		
Betondekking (mm)		Vloeren	Balken
Onder	: 50		
Boven	: 50		
Zij	: 50		

G				
F				
E				
D				
C				
B				
A				
Wijz.	Datum	Omschrijving wijziging	Get.	Gez.

Status tekening: **DEFINITIEF**

Onderdeel : **FUNDATIESCHEMA**

te **INGEKOMEN** 8 APR. 2002

Projekt : **Windturbine 750 KW/NM te Zeewolde**

Aan de Ossenkampweg 2 Zeewolde

Opdrachtgever : **NEG/MICON HOLLAND**

Datum : **26-03-2002**

Get. Form.: **A-1**

Get. Schaal: **1:50**









Projektnr.: **Wolff.01-184**

Tekeningnr.: **B-1**

INGENIEURSGROEP ROMKES BV

Industrieweg 7, 8521 MB St. Nicolaasgep
Tel.: (0513) 43 22 28 / Fax: (0513) 43 25 36
e-mail: post@ingenieursgroepromkes.nl

Q:\ASCAD\W001184

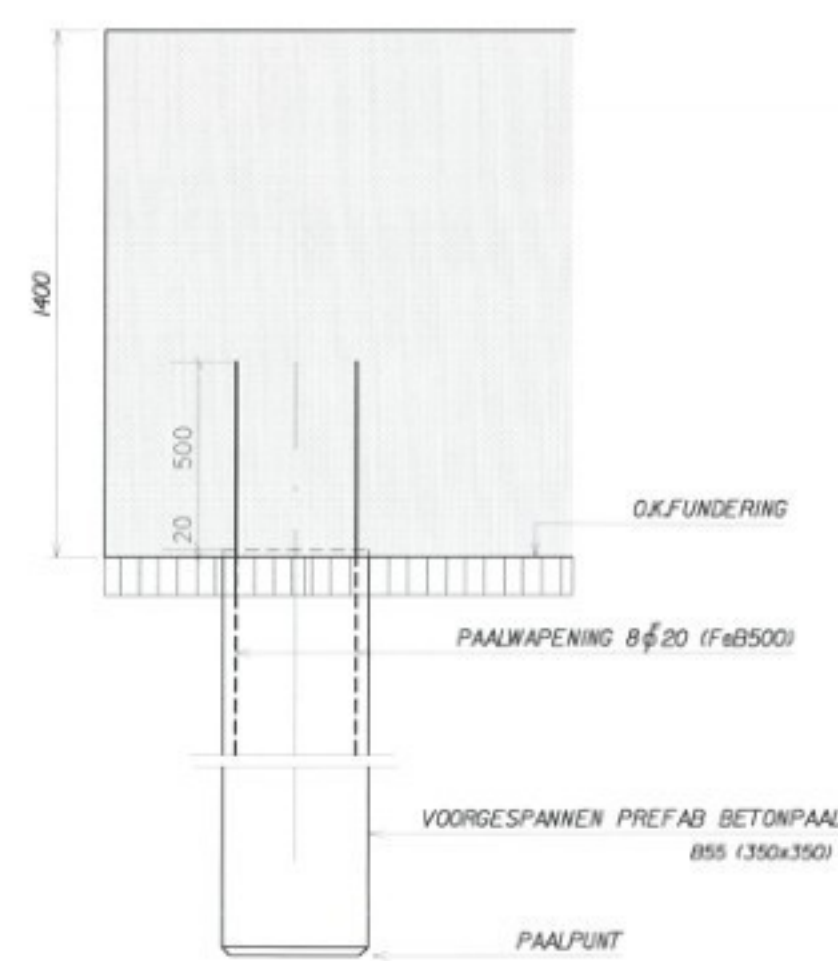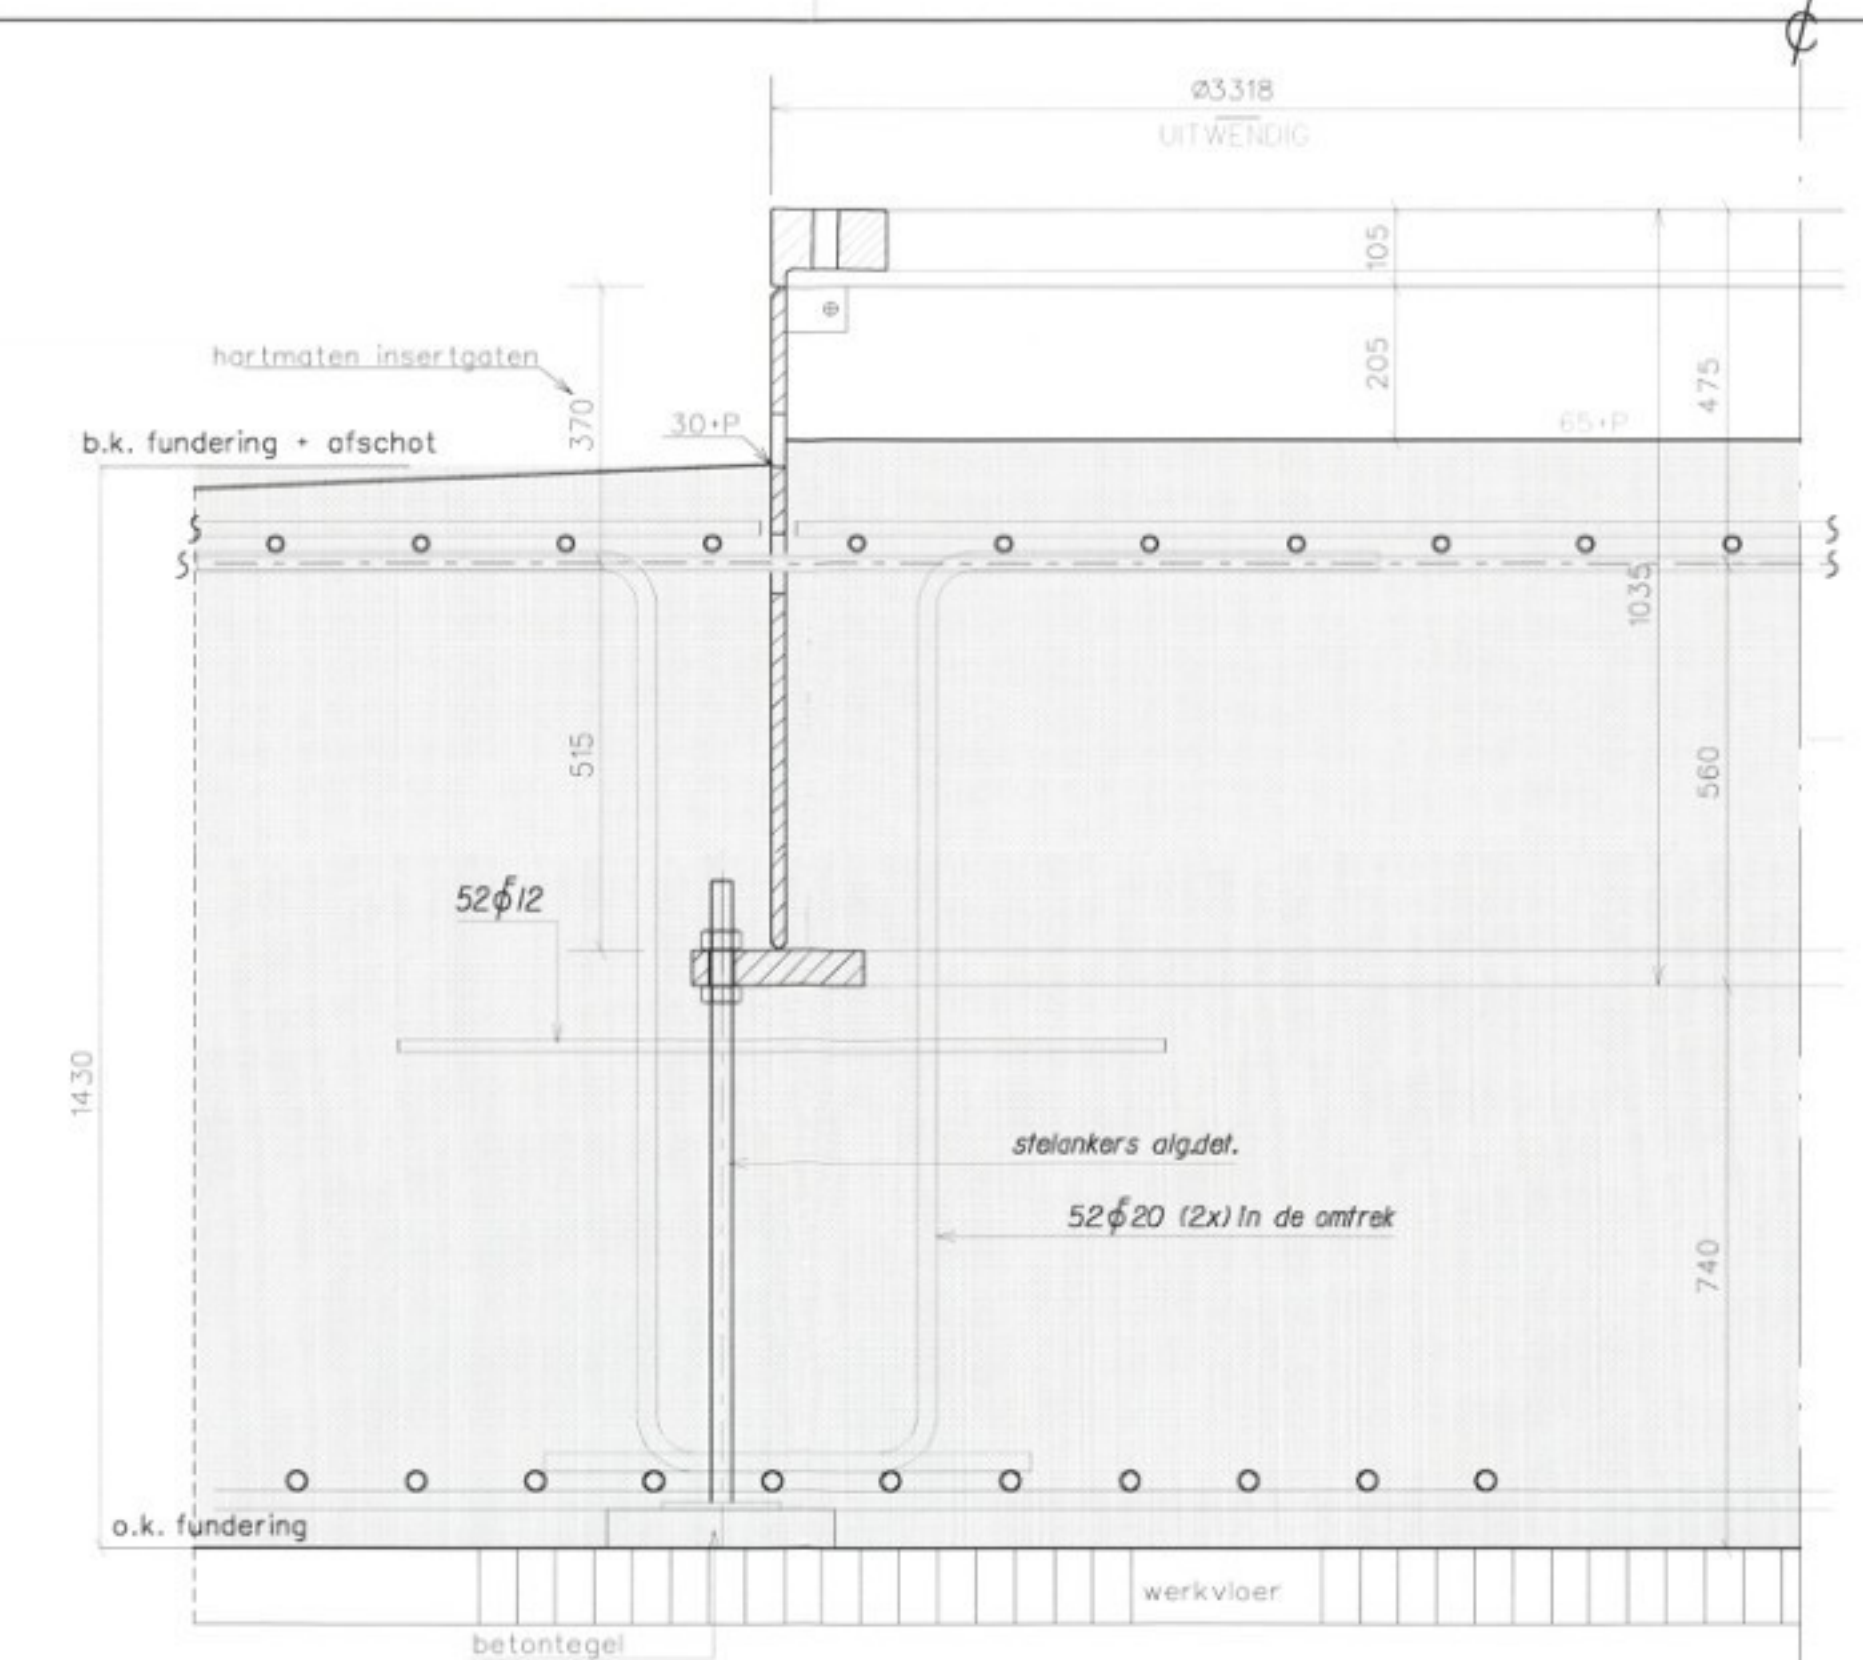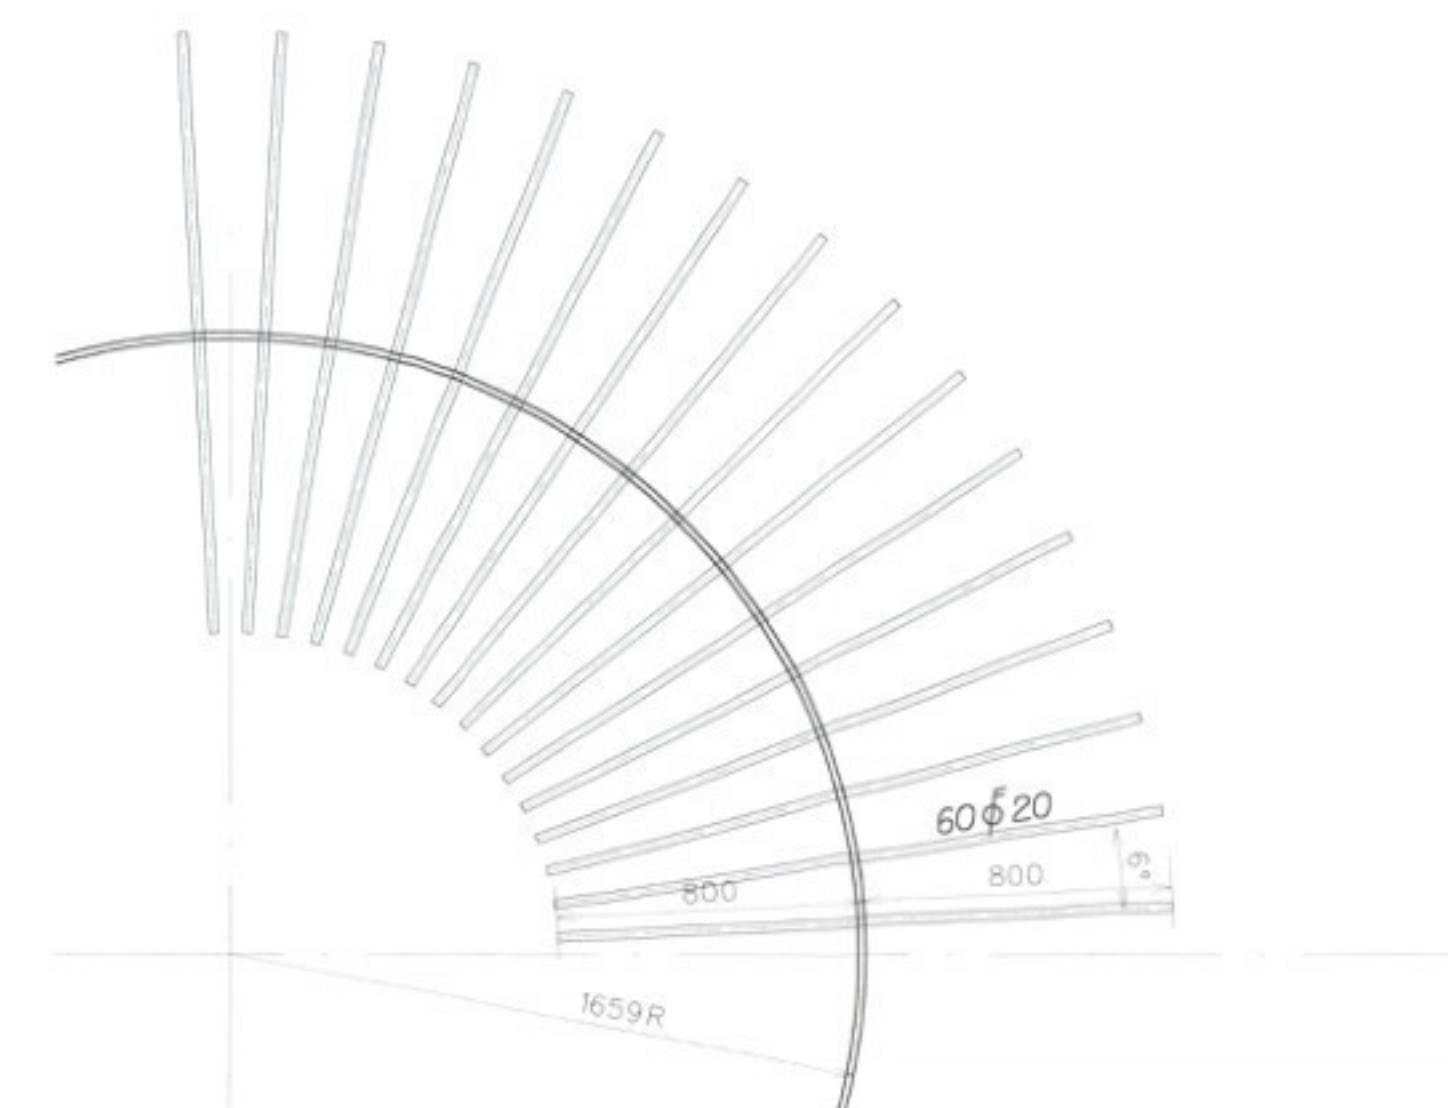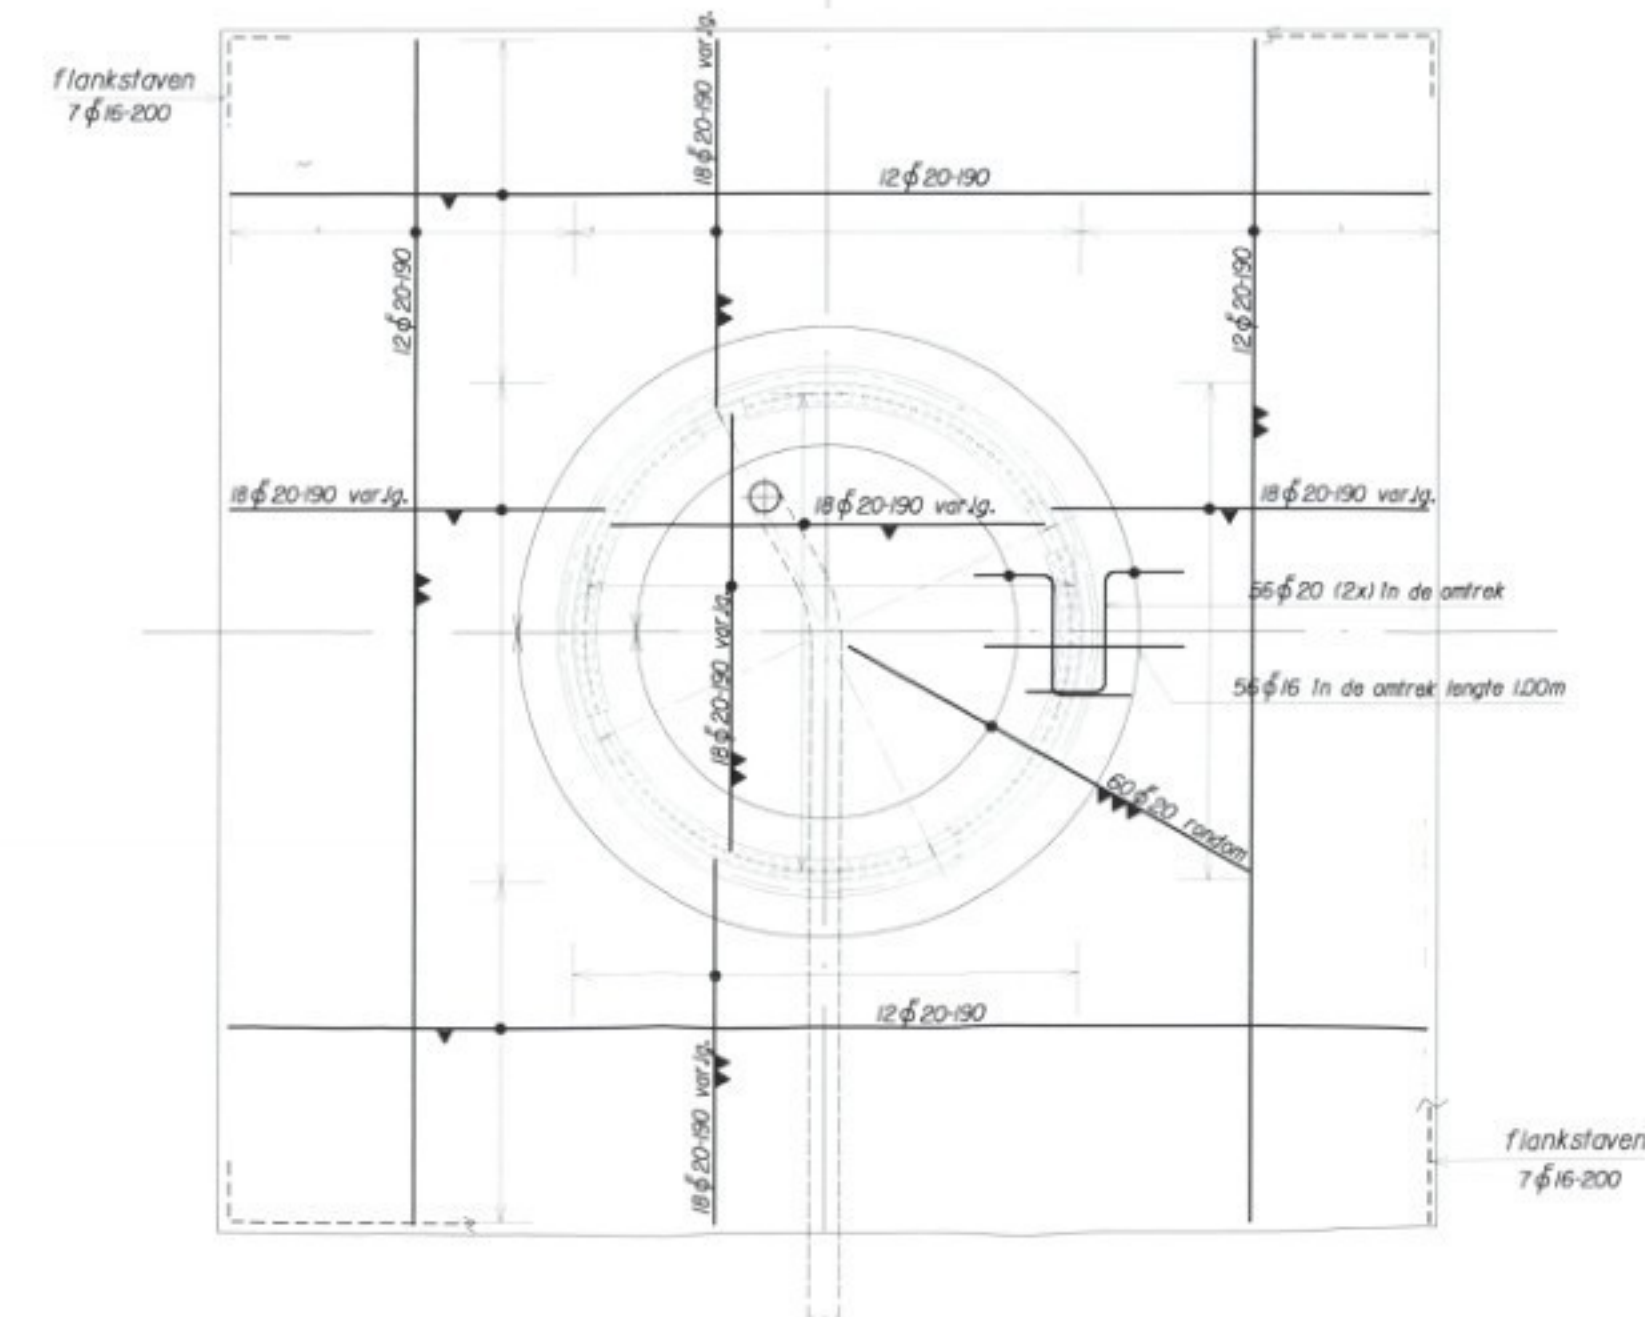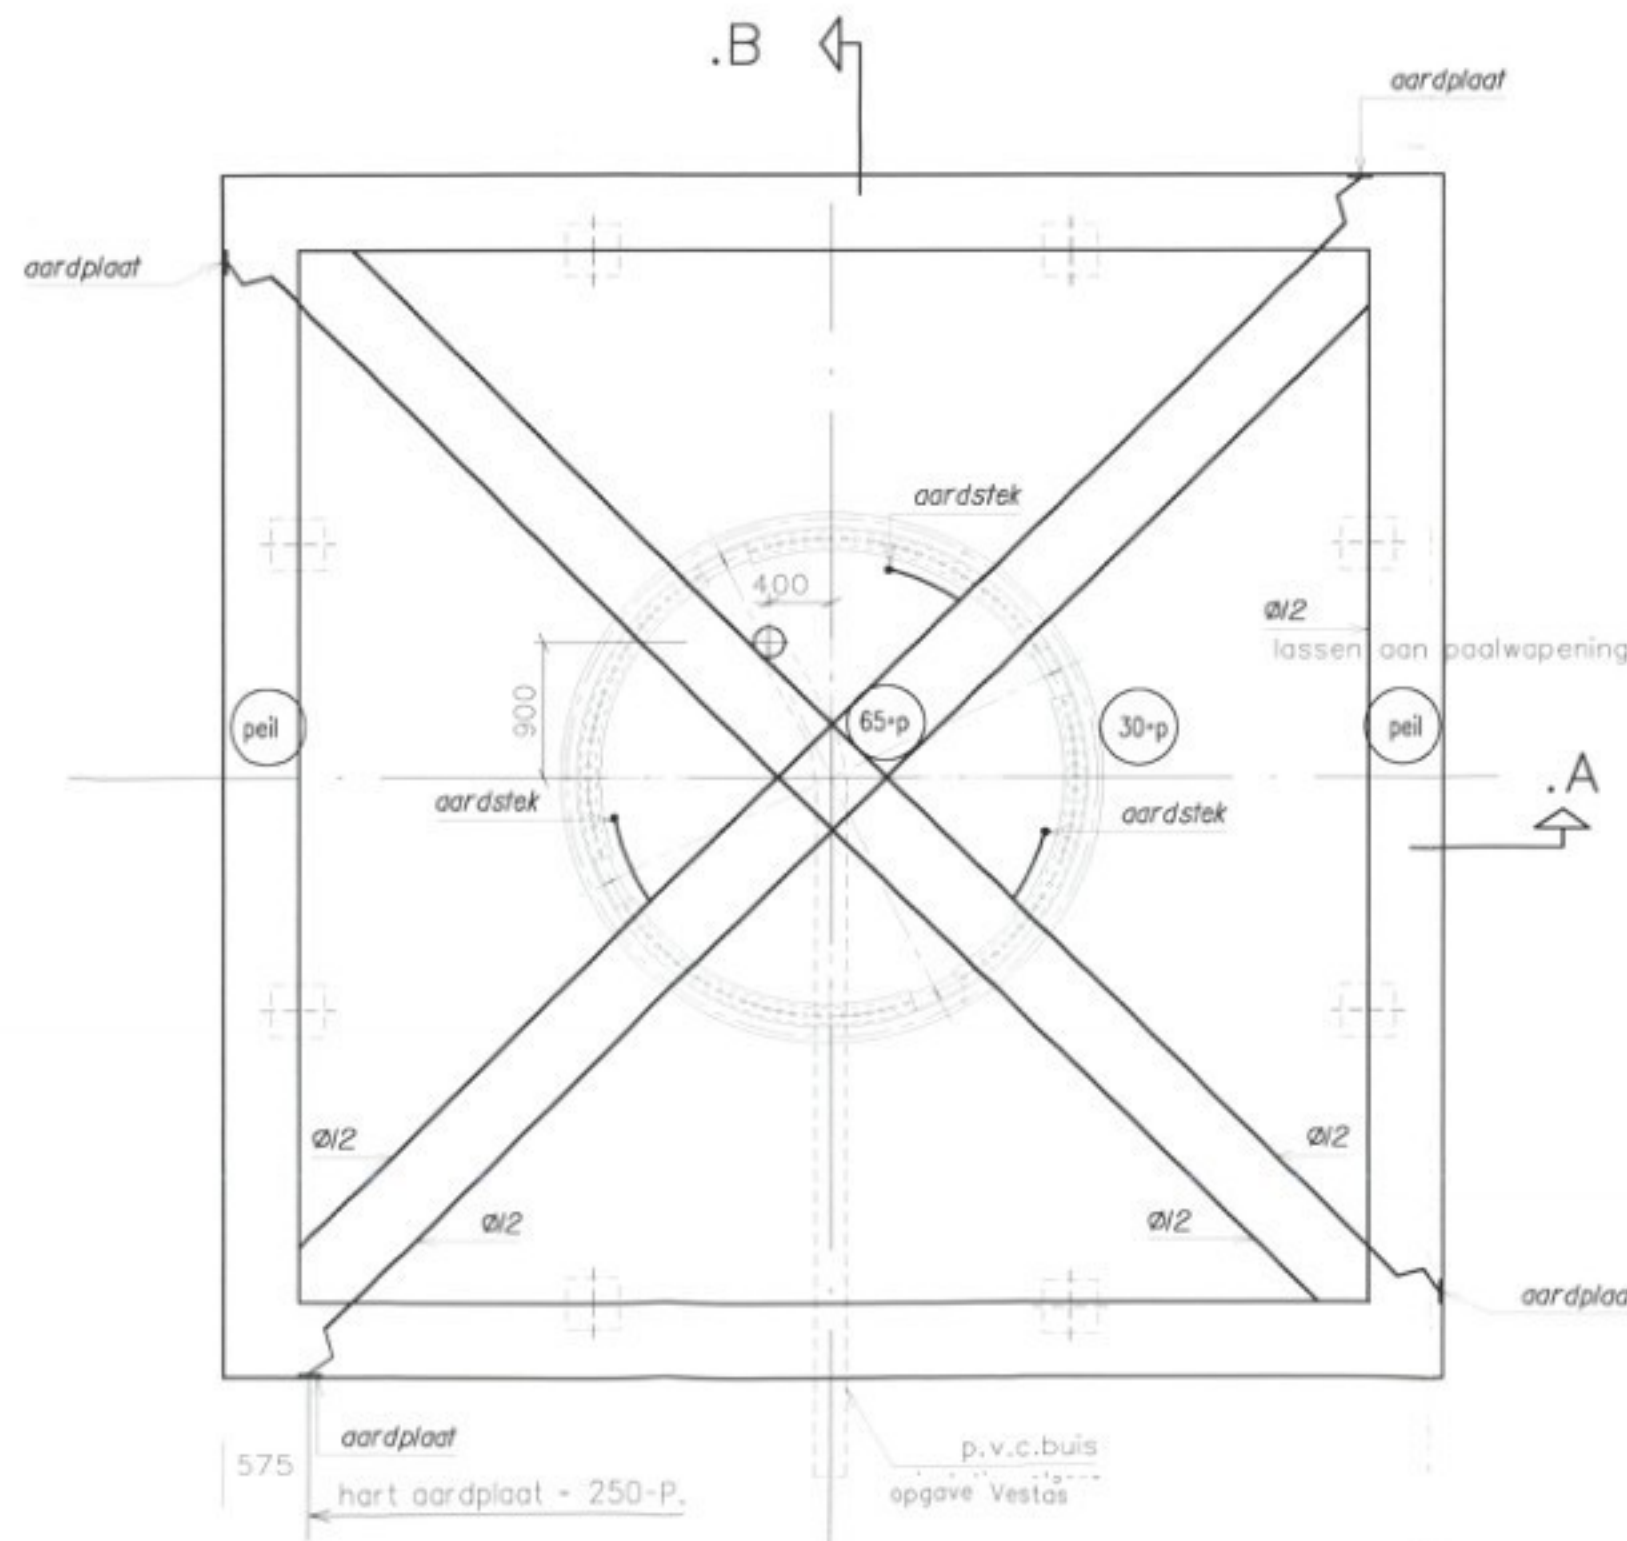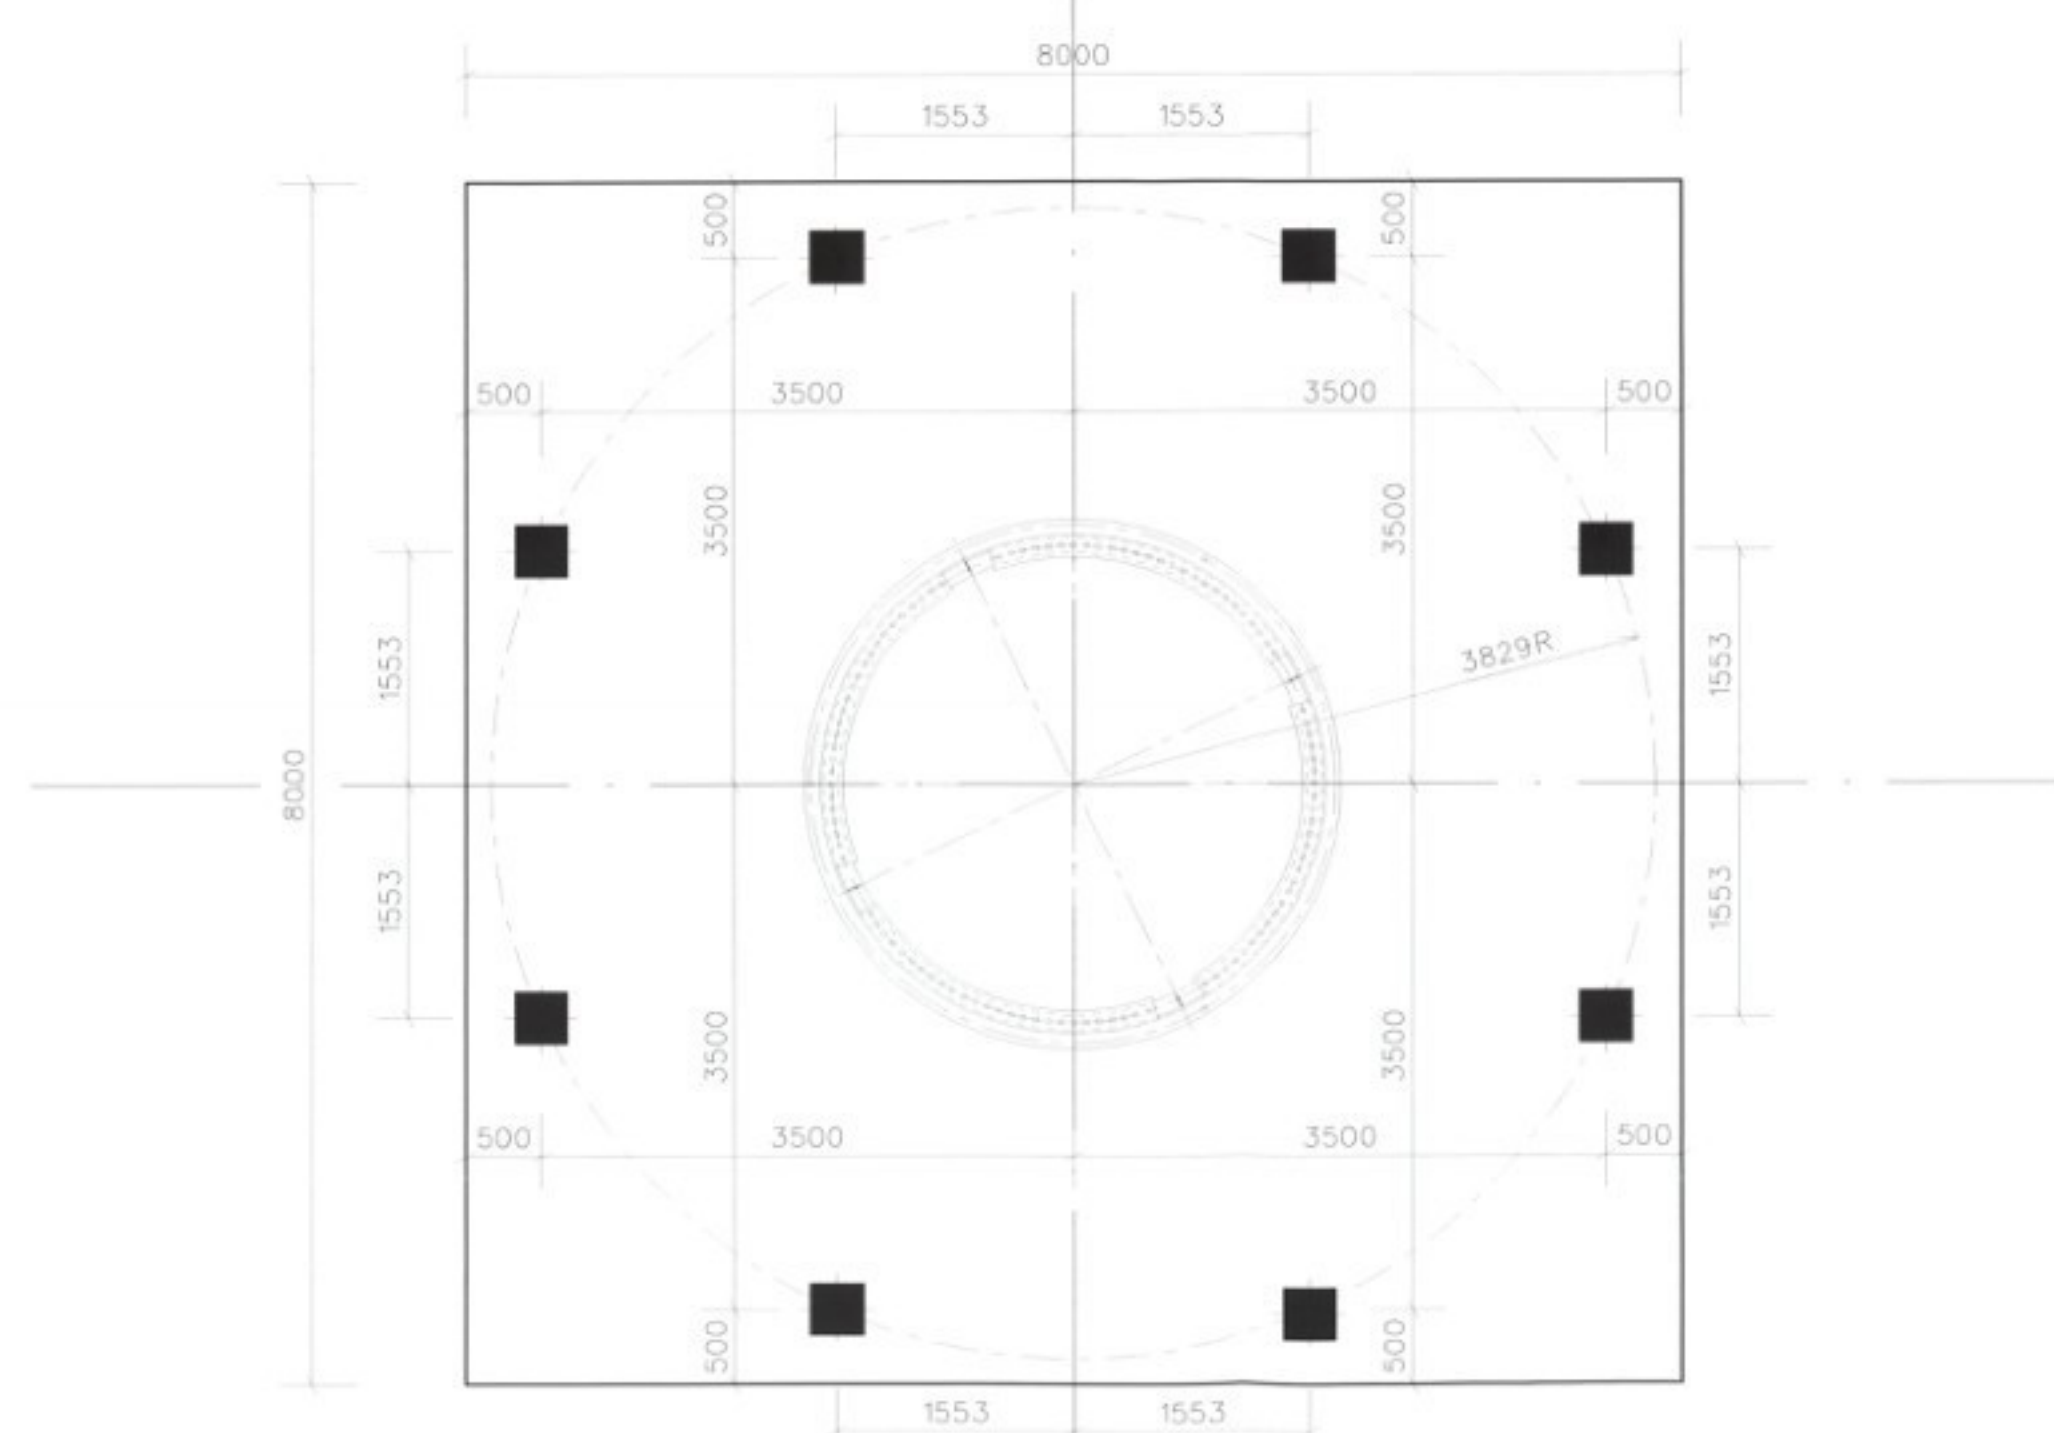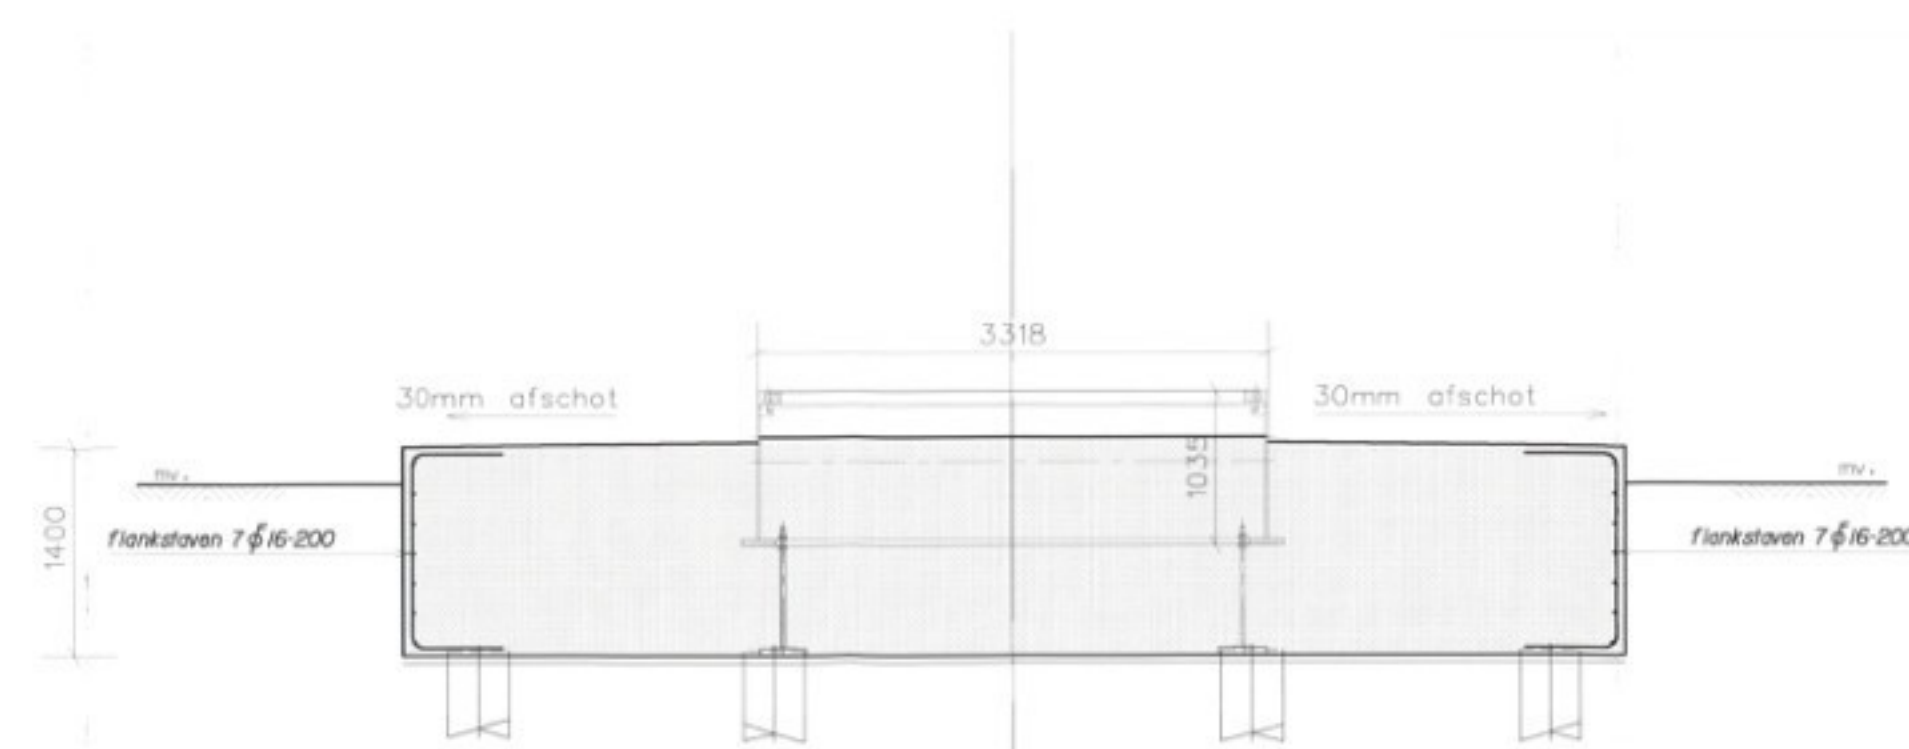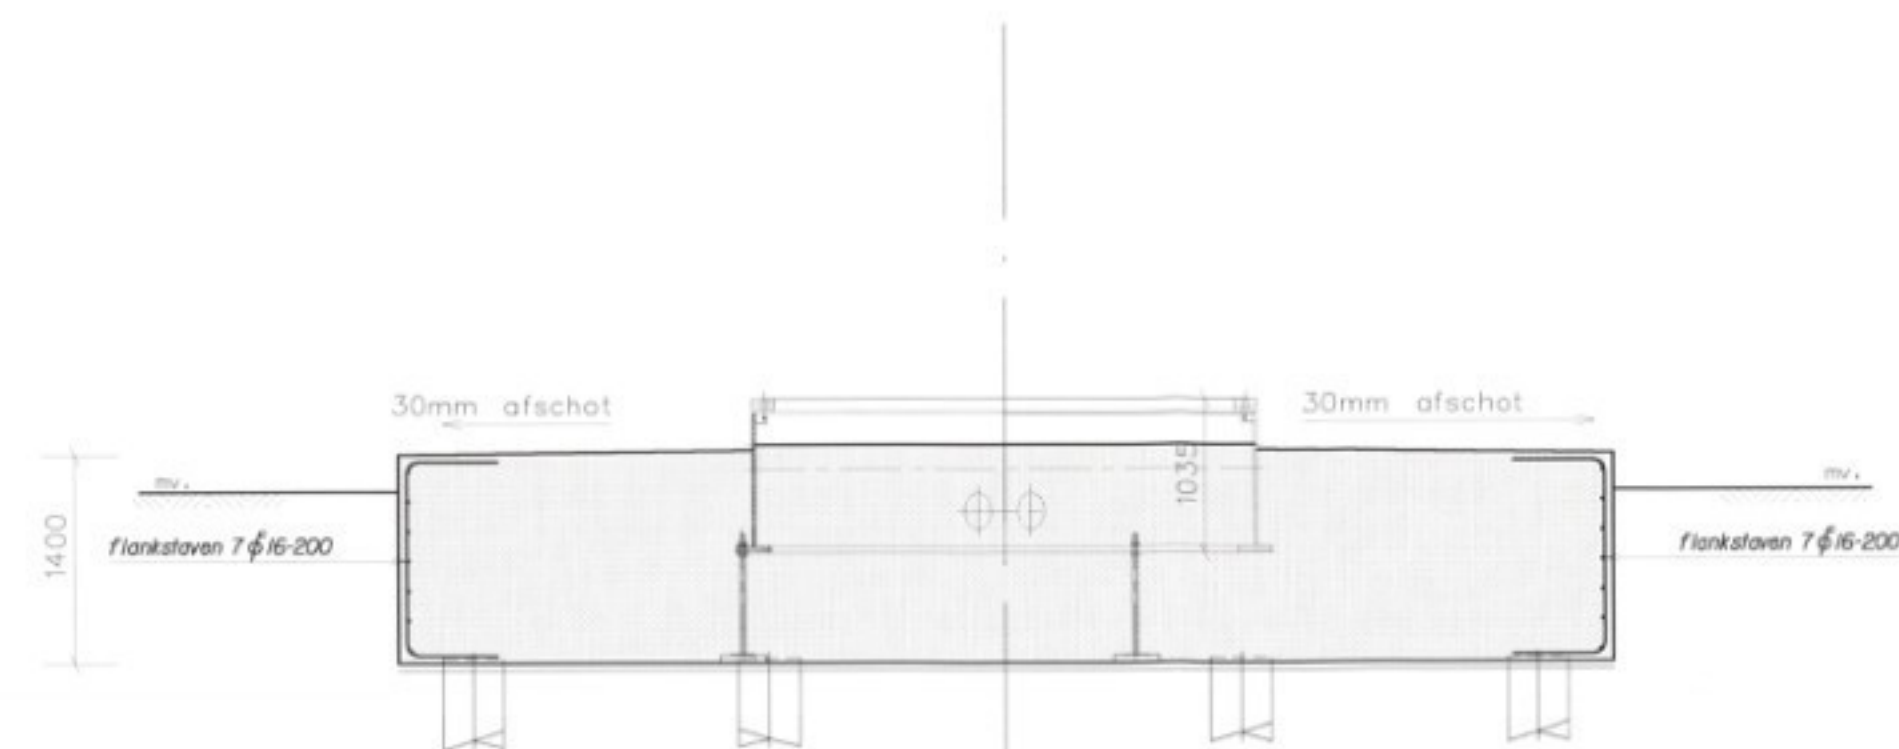

PAALRENVOLLI									
voorgespannen prefab.betonpalen									
MERK	Sondering nr.	MV m lav VP	BK blok m lav VP	OK blok m lav VP	PP m lav VP	Paallengte netto	Veranker lengte	Min. Bruto loodlengte	doorsnede mm²
DKM 1	1	0,05	0,25	1,15	17,00	15,85	0,50	16,35	350x350
DKM 2	2	1,10							

INGEKOMEN 03 MRT 2003
01/4902

DEWAPEND BETON		BETONDEKKING		
sterkteklasse: B 35		boven	onder	zijkant
Willekklassie: 2		50	50	50
cement: Hoogvencement CEM III/B 42,5 LH HS				
max.korrel: 31,5				
wapeningsstaal: FeB 500				
ontkisten volgens VBI 1988				

rev.	datum	status	base	get.	omschrijving	base
1	24-02-2003	3	U	rvk	getoet	

D3BN civiel ingenieurs
Postbus 22145 1000 CC Amsterdam telefoon 020 699 0101
Fax 020 699 0433