



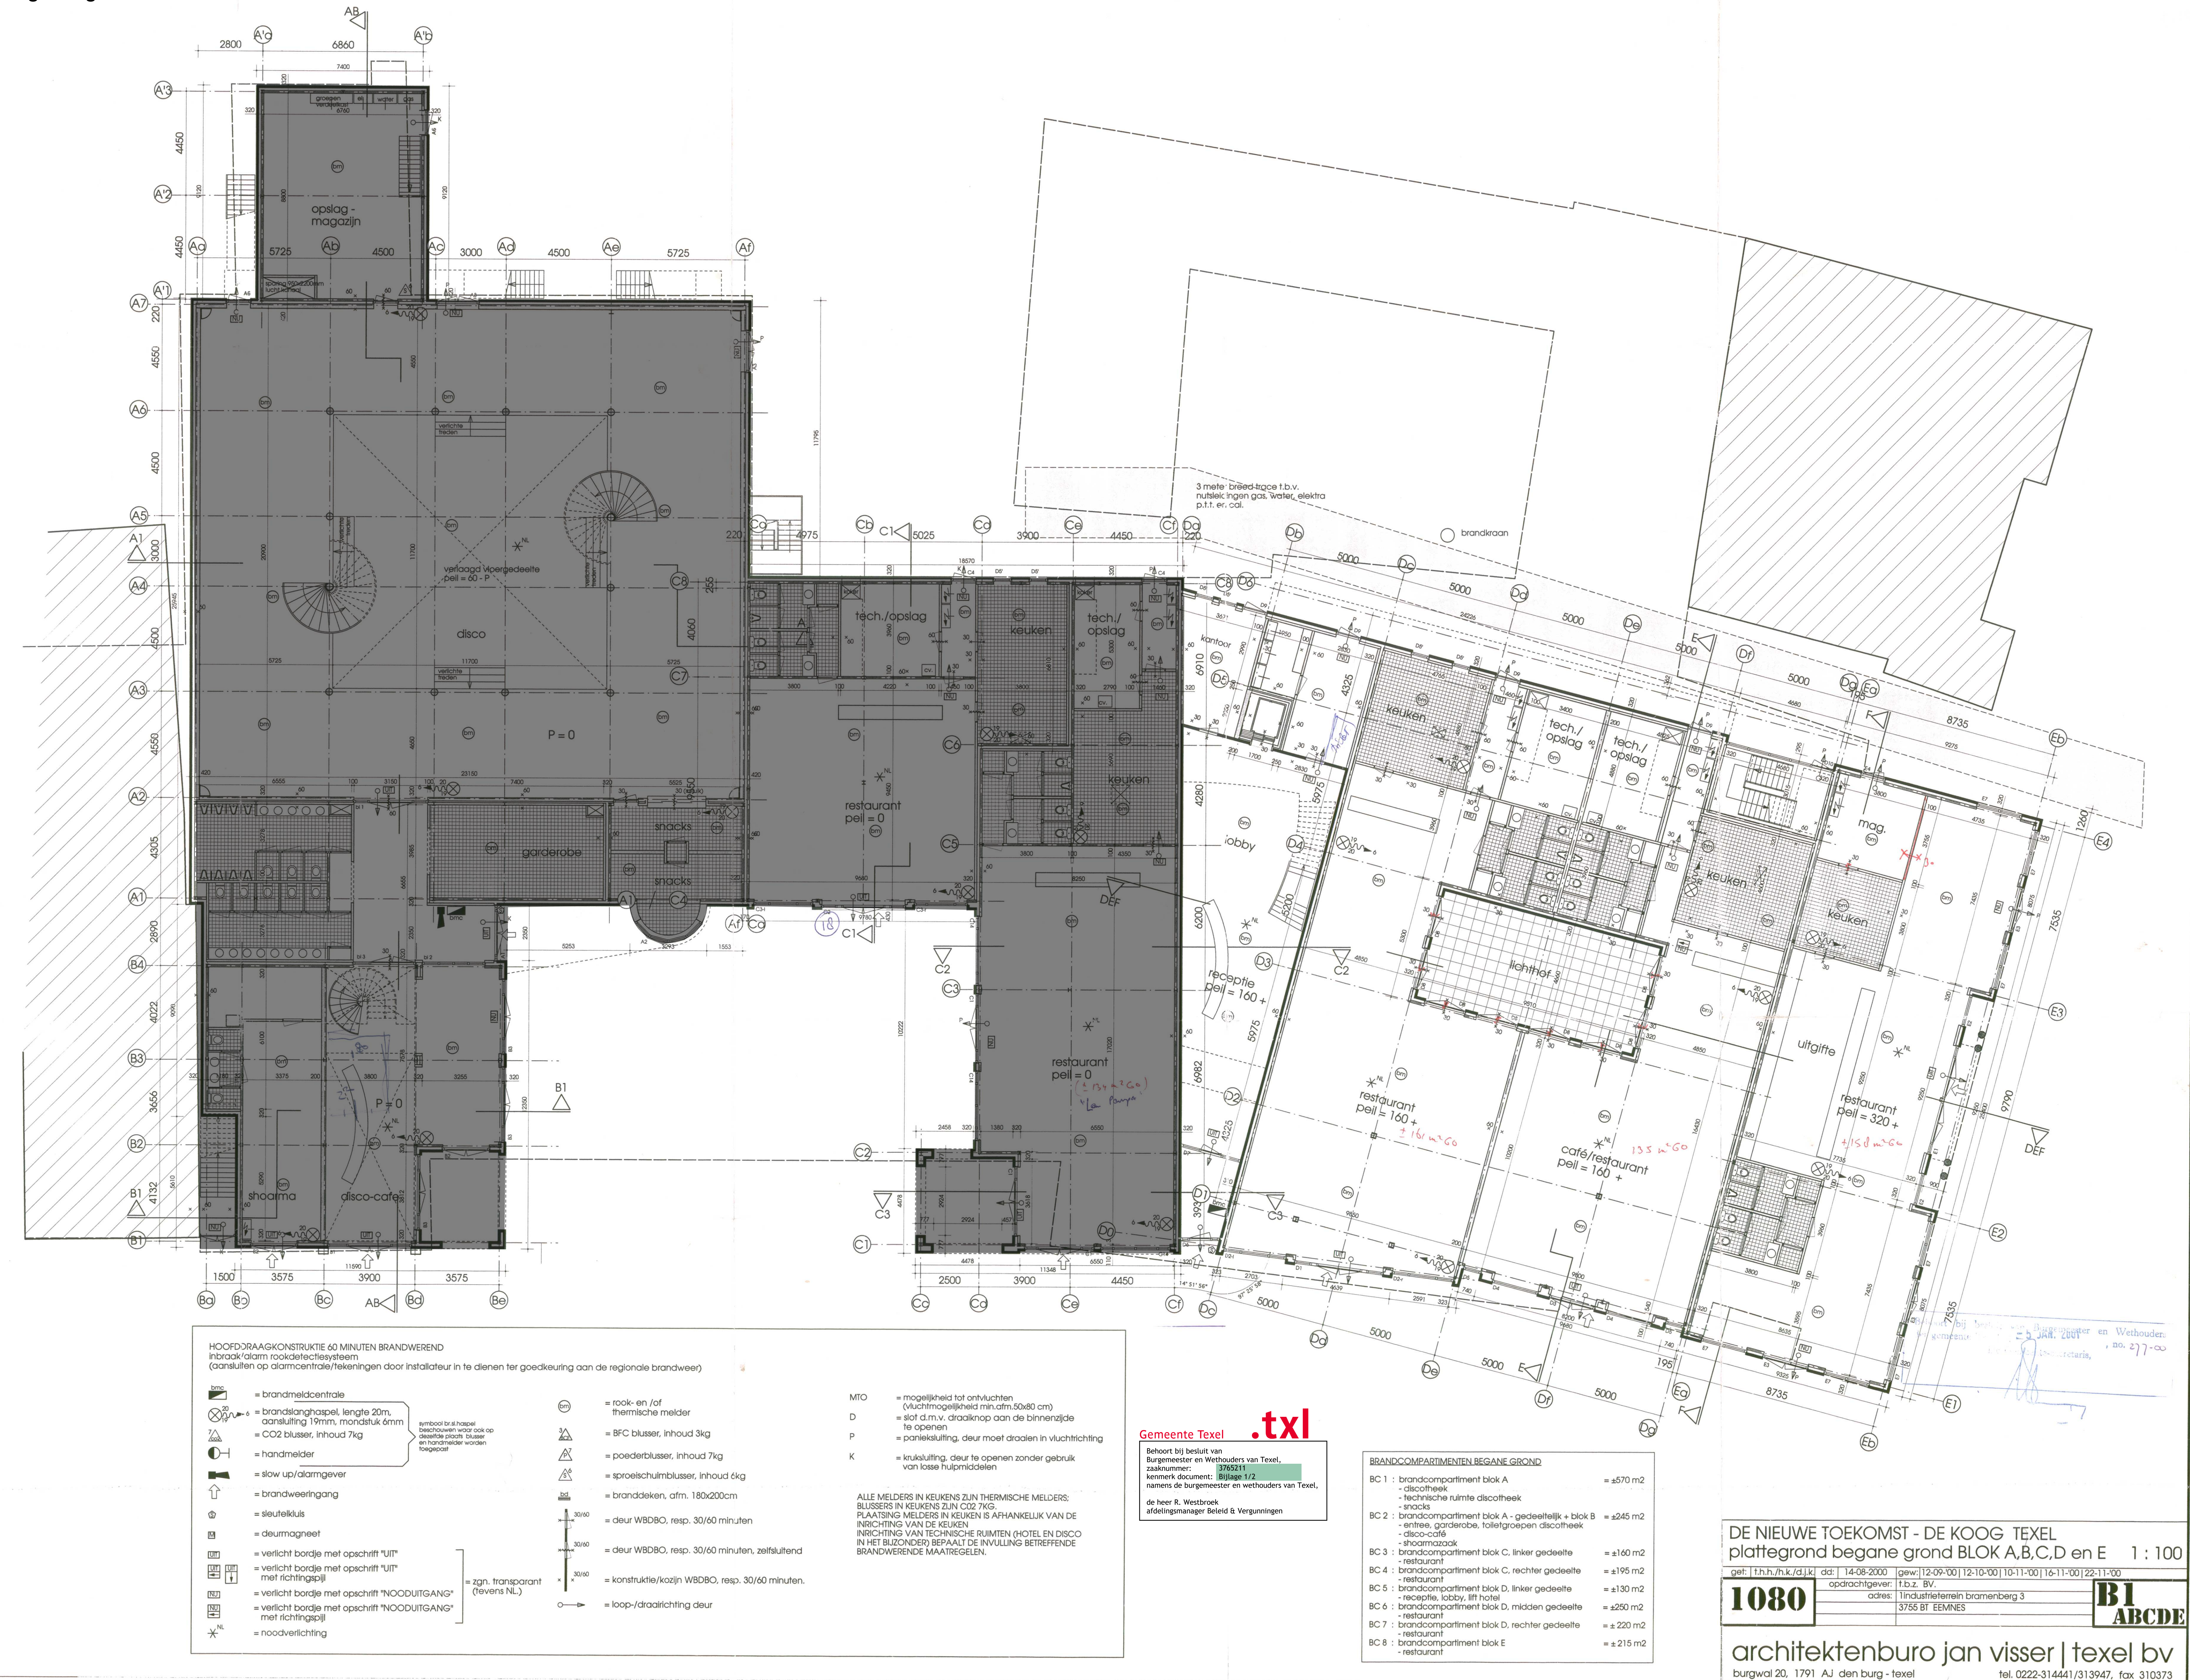

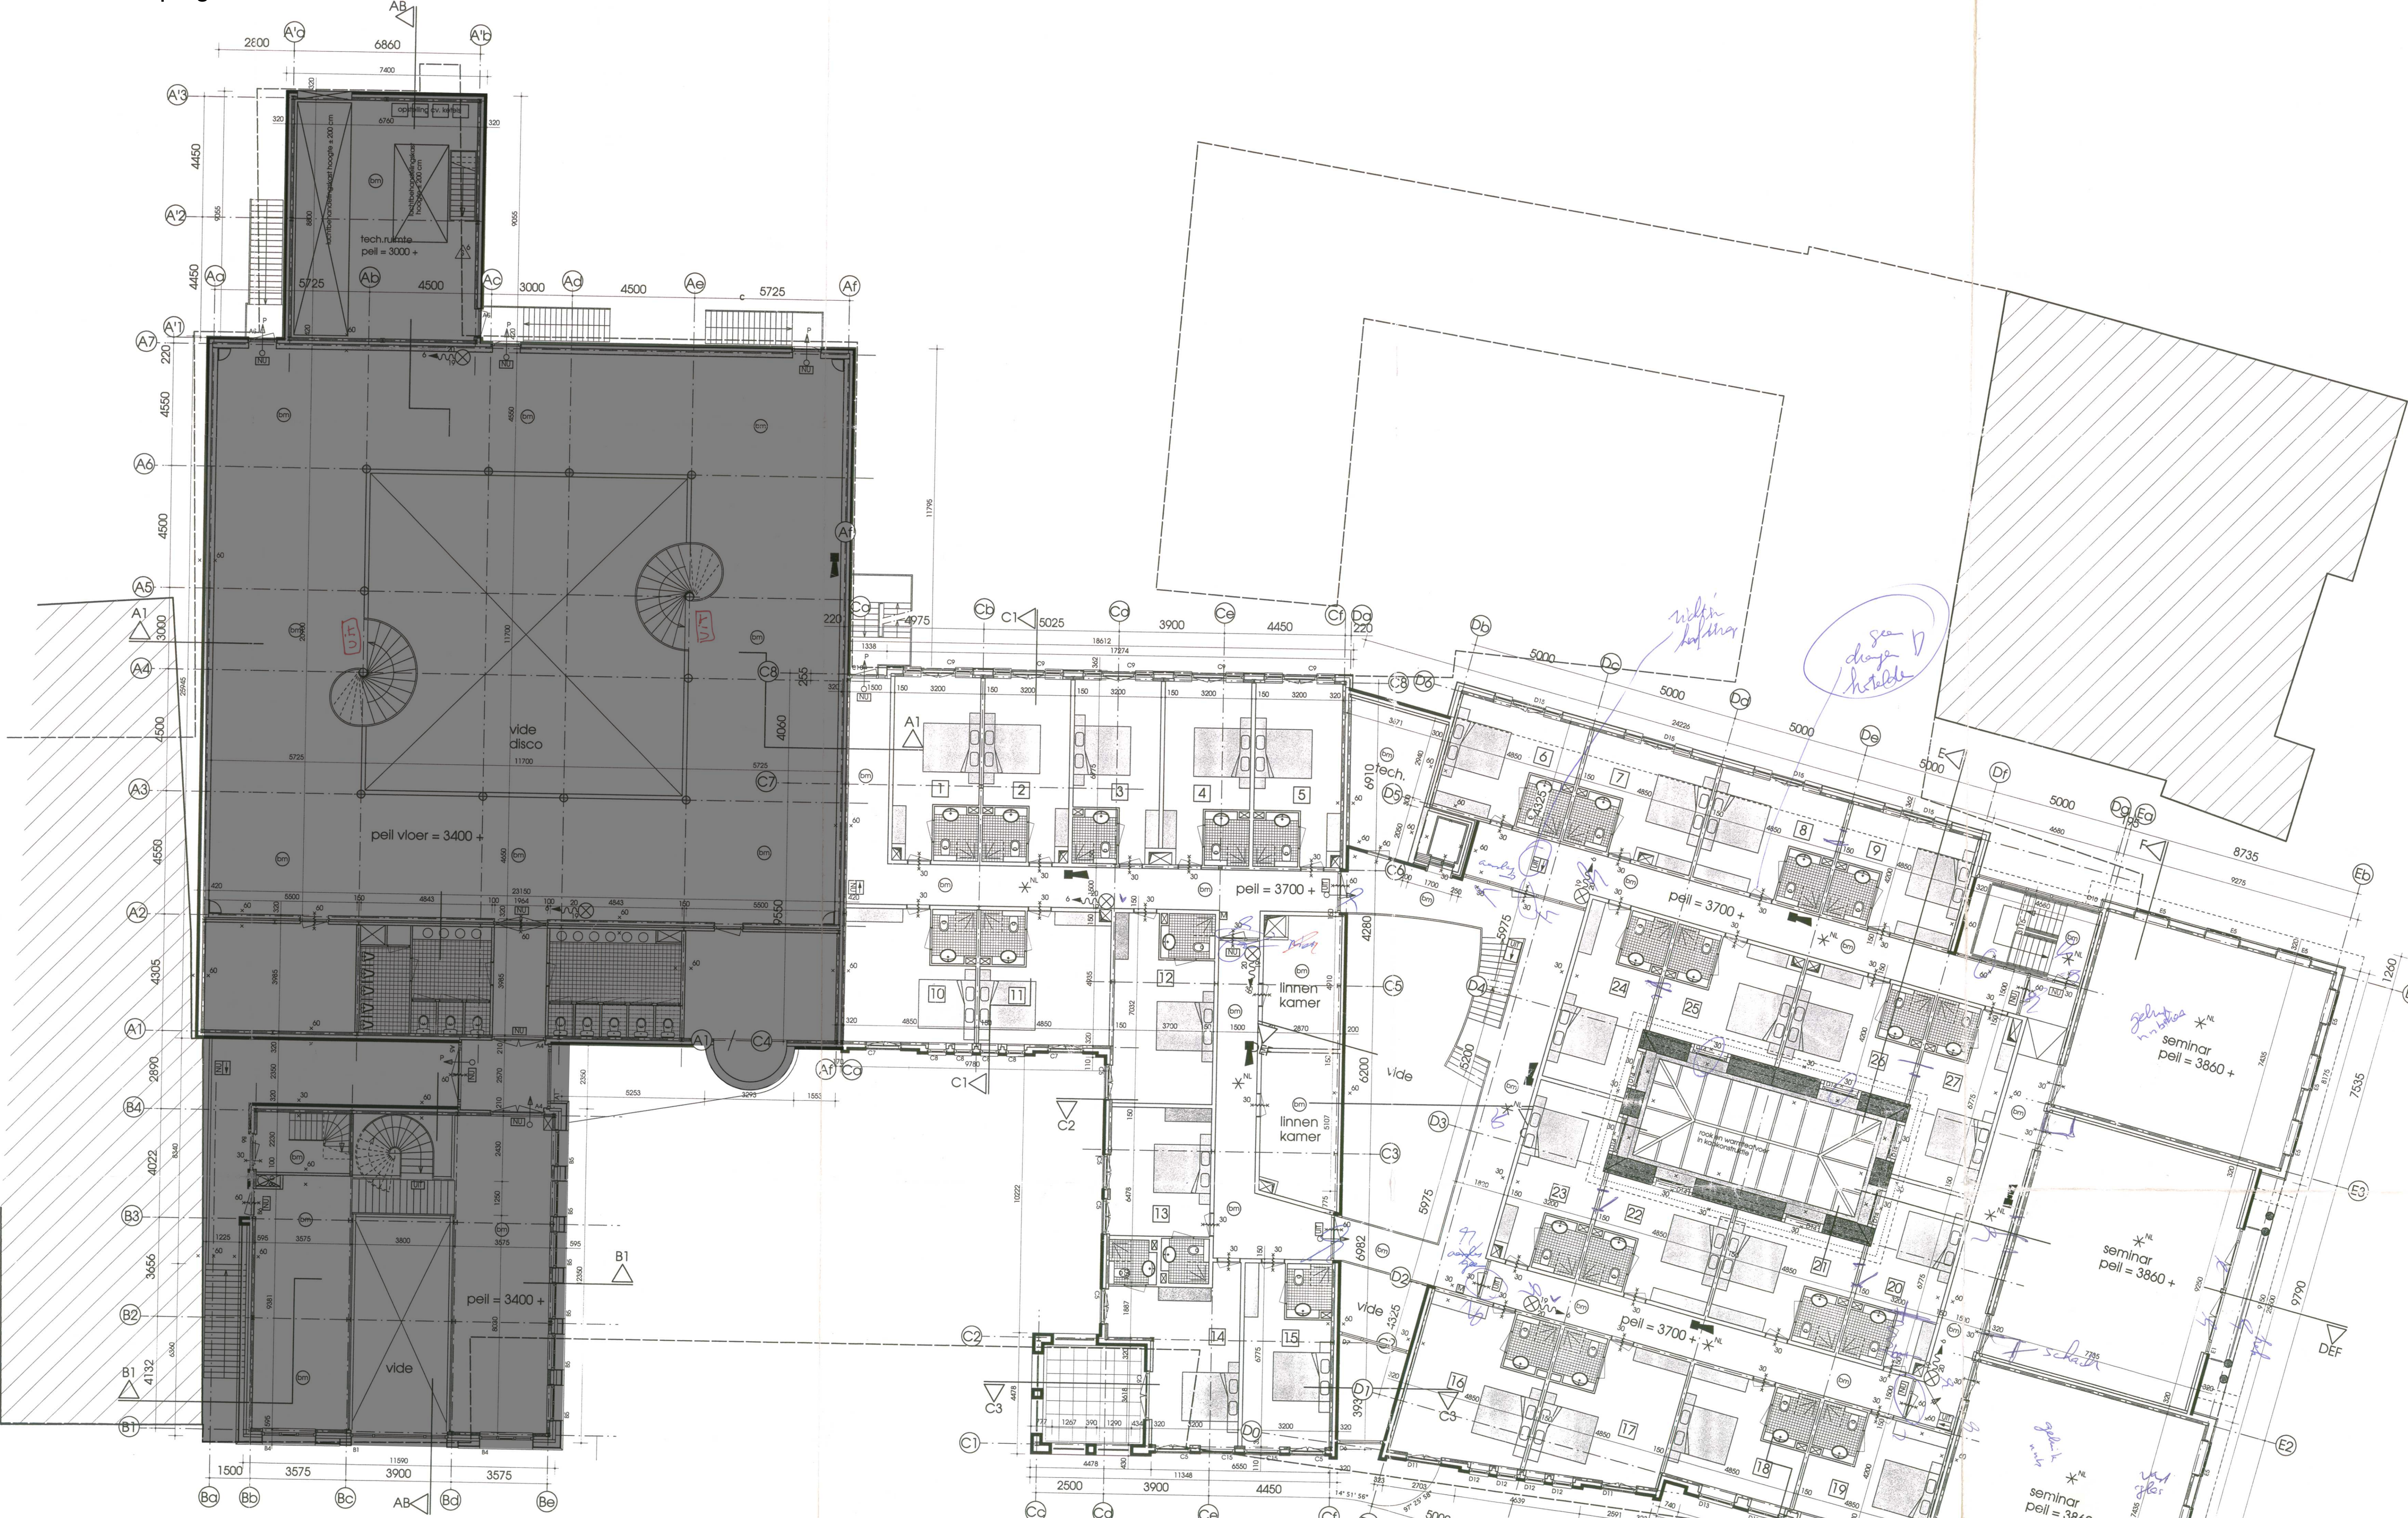

HOOFDDRAAGKONSTRUKTIE 60 MINUTEN BRANDWEREND
Inbraak/alarmsysteem
(aansluiten op alarmcentrale/tekeningen door installateur in te dienen ter goedkeuring aan de regionale brandweer)

- = brandmeldcentrale
- = brandlanghassel, lengte 20m, aansluiting 19mm, mondstuk 6mm
- = CO2 blusser, inhoud 7kg
- = handmelder
- = slow up/alarmgever
- = brandweeringang
- = sleutelkuis
- = deurmagneet
- = verlicht bordje met opschrift "UIT"
- = verlicht bordje met opschrift "UIT" met richtingspijl
- = verlicht bordje met opschrift "NOODUITGANG"
- = verlicht bordje met opschrift "NOODUITGANG" met richtingspijl
- = noodverlichting
- = rook- en/of thermische melders
- = BFC blusser, inhoud 3kg
- = poederblusser, inhoud 7kg
- = sproelschuimblusser, inhoud 6kg
- = branddeken, afm. 180x200cm
- = deur WBDBo, resp. 30/60 minuten
- = deur WBDBo, resp. 30/60 minuten, zelfsluitend
- = konstruktie/kozijn WBDBo, resp. 30/60 minuten
- = loop-/draarichting deur

MTO = mogelijkheid tot ontluchten (vluchtmogelijkheid min. afm. 50x80 cm)
D = slot d.m.v. draaiknop aan de binnenzijde te openen
P = paneelsluiting, deur moet draaien in vluchtrichting
K = kruksluiting, deur te openen zonder gebruik van losse hulpmiddelen

ALLE MELDERS IN KEUKENS ZIJN THERMISCHE MELDERS:
BLUSSERS IN KEUKENS ZIJN CO2 7KG.
PLAATSTING MELDERS IN KEUKENS IS AFHANKELIJK VAN DE INRICHTING VAN DE KEUKEN
INRICHTING VAN TECHNISCHE RUIMTEN (HOTEL EN DISCO IN HET BUZONDER) BEPAALT DE INVULLING BETREFFENDE BRANDWERENDE MAATREGELEN.

BRANDCOMPARTIMENTEN BEGANE GROND	
BC 1 : brandcompartment blok A - discotheek	= ±425 m2
BC 2 : brandcompartment blok A - gedeeltelijk + blok B - toilet/groepen discotheek - disco-café	= ±165 m2
BC 3 : brandcompartment blok C - hotelkamers, inruiken en gangen	= ±365 m2
BC 5 : brandcompartment blok D - hotelkamers en gangen	= ±500 m2
BC 8 : brandcompartment blok D - gedeeltelijk + blok E - trappenhuis en gang - seminars	= ±240 m2

DE NIEUWE TOEKOMST - DE KOOG TEXEL
plattegrond 1e verdieping BLOK A,B,C,D en E 1 : 100


get: t.h.h./h.k./d.j.k. dd: 14-08-2000 gew: 12-09-00 | 12-10-00 | 10-11-00 | 22-11-00 | 08-12-00
opdrachtgever: f.b.z. BV.
adres: 1 Industrieterrein bramenberg 3
3755 BT EEMNES

1080

B2
ABCDE

architectenburo jan visser | texel bv
burgwal 20, 1791 AJ den burg - texel
tel. 0222-314441/313947, fax 310373

.txl

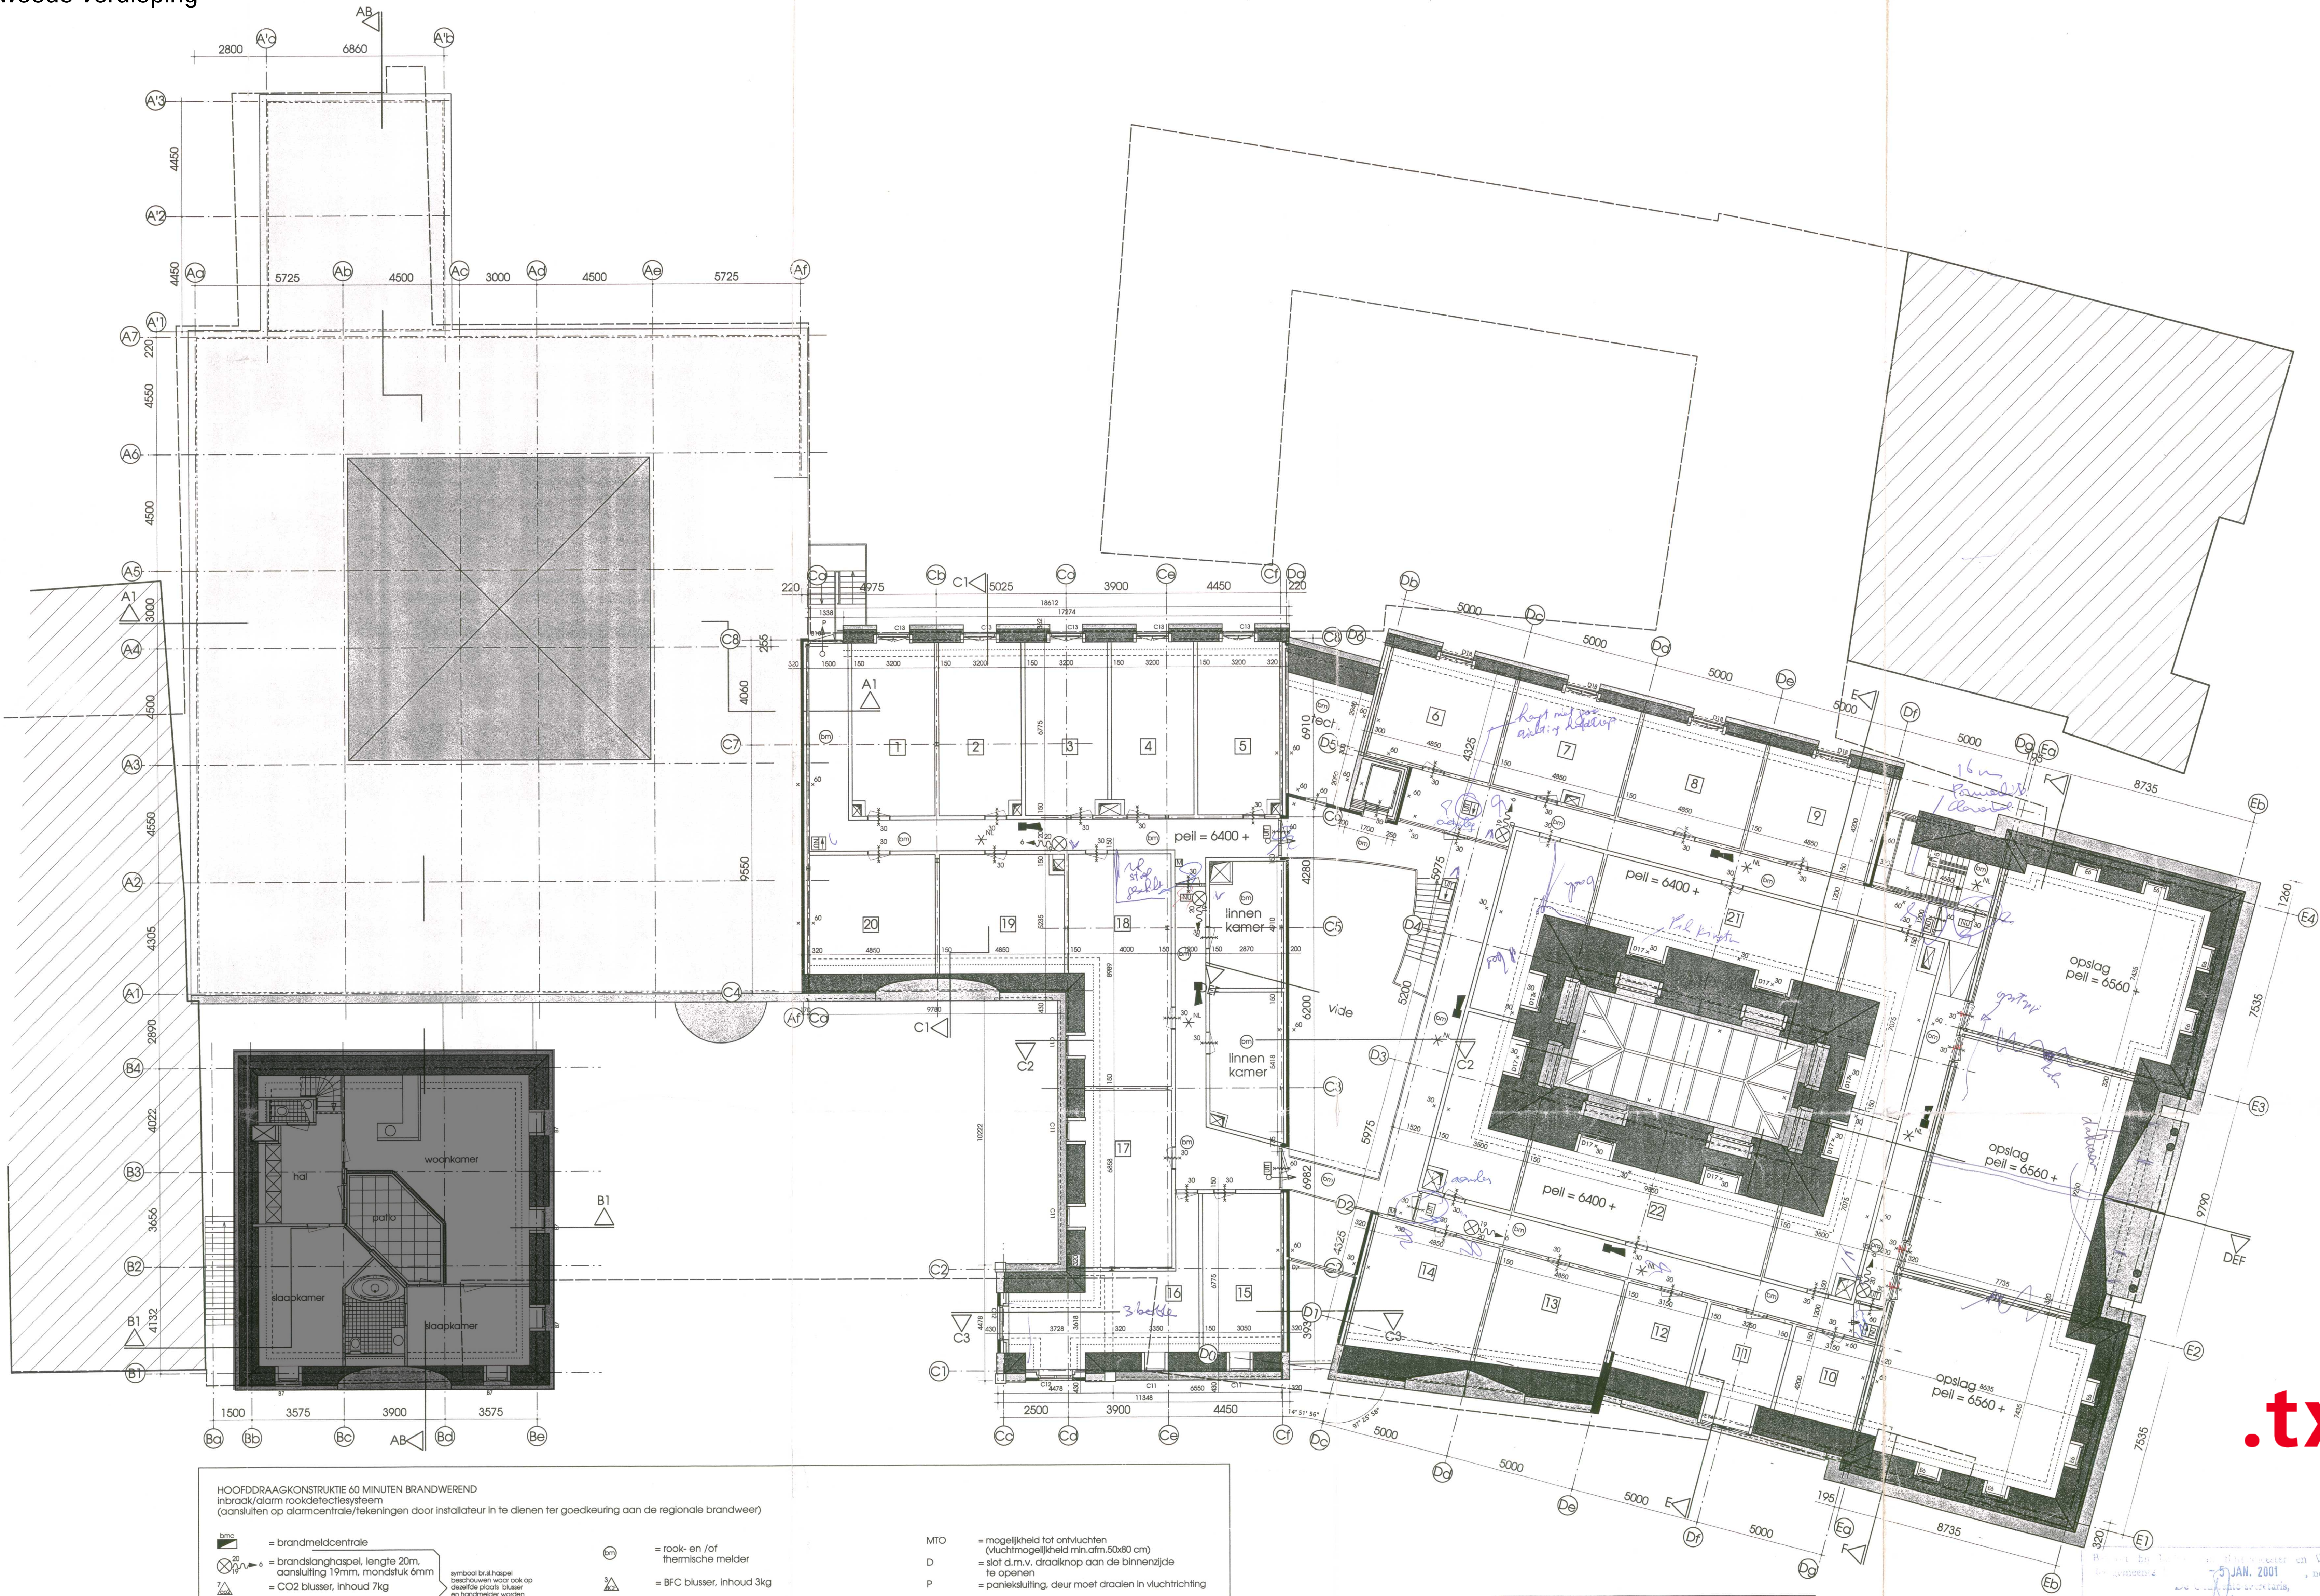

HOOFDDRAAGKONSTRUKTIE 60 MINUTEN BRANDWEREND
Inbraak/alarm rookdetectiesysteem
(aansluiten op alarmcentrale/tekeningen door installateur in te dienen ter goedkeuring aan de regionale brandweer)

Legend:

- = brandmeldcentrale
- = brandlanghaspel, lengte 20m, aansluiting 19mm, mondstuk 6mm
- = CO2 blusser, inhoud 7kg
- = handmelder
- = slow up/alarmgever
- = brandweeringang
- = sleutelkluis
- = deurmagneet
- = verlicht bordje met opschrift "UIT"
- = verlicht bordje met opschrift "UIT" met richtingspijl
- = verlicht bordje met opschrift "NOODUITGANG"
- = verlicht bordje met opschrift "NOODUITGANG" met richtingspijl
- = noodverlichting
- = rook- en/of thermische melder
- = BFC blusser, inhoud 3kg
- = poederblusser, inhoud 7kg
- = sproeierschulblusser, inhoud 6kg
- = branddeken, afm. 180x200cm
- = deur WBDBo, resp. 30/60 minuten
- = deur WBDBo, resp. 30/60 minuten, zelfsluitend
- = konstruktie/kozijn WBDBo, resp. 30/60 minuten
- = loop-/draairichting deur

ALLE MELDERS IN KEUKENS ZIJN THERMISCHE MELDERS.
BLUSSERS IN KEUKENS ZIJN CO2 7KG.
PLAATSIJN MELDERS IN KEUKEN IS AFHANKELIJK VAN DE INRICHTING VAN DE KEUKEN.
INRICHTING VAN TECHNISCHE RUIMTEN (HOTEL EN DISCO IN HET BIJZONDER) BEPAALT DE INVULLING BETREFFENDE BRANDWERENDE MAATREGELEN.

MTD = mogelijkheid tot ontvluchten
(vluchtmogelijkheid min.cfm. 50x80 cm)
D = slot d.m.v. draaiknop aan de binnenzijde te openen
P = paneelsluiting, deur moet draaien in vluchtrichting
K = kruisluiting, deur te openen zonder gebruik van losse hulpmiddelen

symbool brandlanghaspel
aansluiting 19mm, mondstuk 6mm
op de afgebeelde plaats blusser en handmelder worden toegevoegd

= zgn. transparant (evens NL.)

BRANDCOMPARTIMENTEN BEGANE GROND	
BC 3 : brandcompartment blok C	= ±350 m2
- kamers, innerkamers en gangen	
BC 5 : brandcompartment blok D	= ±400 m2
- omloop vide receptie/lobby, lift hotel	
BC 8 : brandcompartment blok D - gedeeltelijk + blok E	= ±180 m2
- kamers en gangen	
BC 9 : brandcompartment blok B	= ±100 m2
- opslag	
- woning	

DE NIEUWE TOEKOMST - DE KOOG - TEXEL
plattegrond 2e verdieping BLOK A,B,C,D en E 1 : 100



get: t.h.h./h.k./d.j./k. dd: 14-08-2000 gew: 12-09-00 12-10-00 10-11-00 22-11-00
opdrachtgever: t.b.z. BV.
adres: 1 Industrieterrein bramenberg 3
3755 BT EEMNES

1080

B3
ABCDE

architektenburo jan visser | texel bv
burgwal 20, 1791 AJ den burg - texel tel. 0222-314441/313947, fax 310373

Doorsneden - bestaand toestand

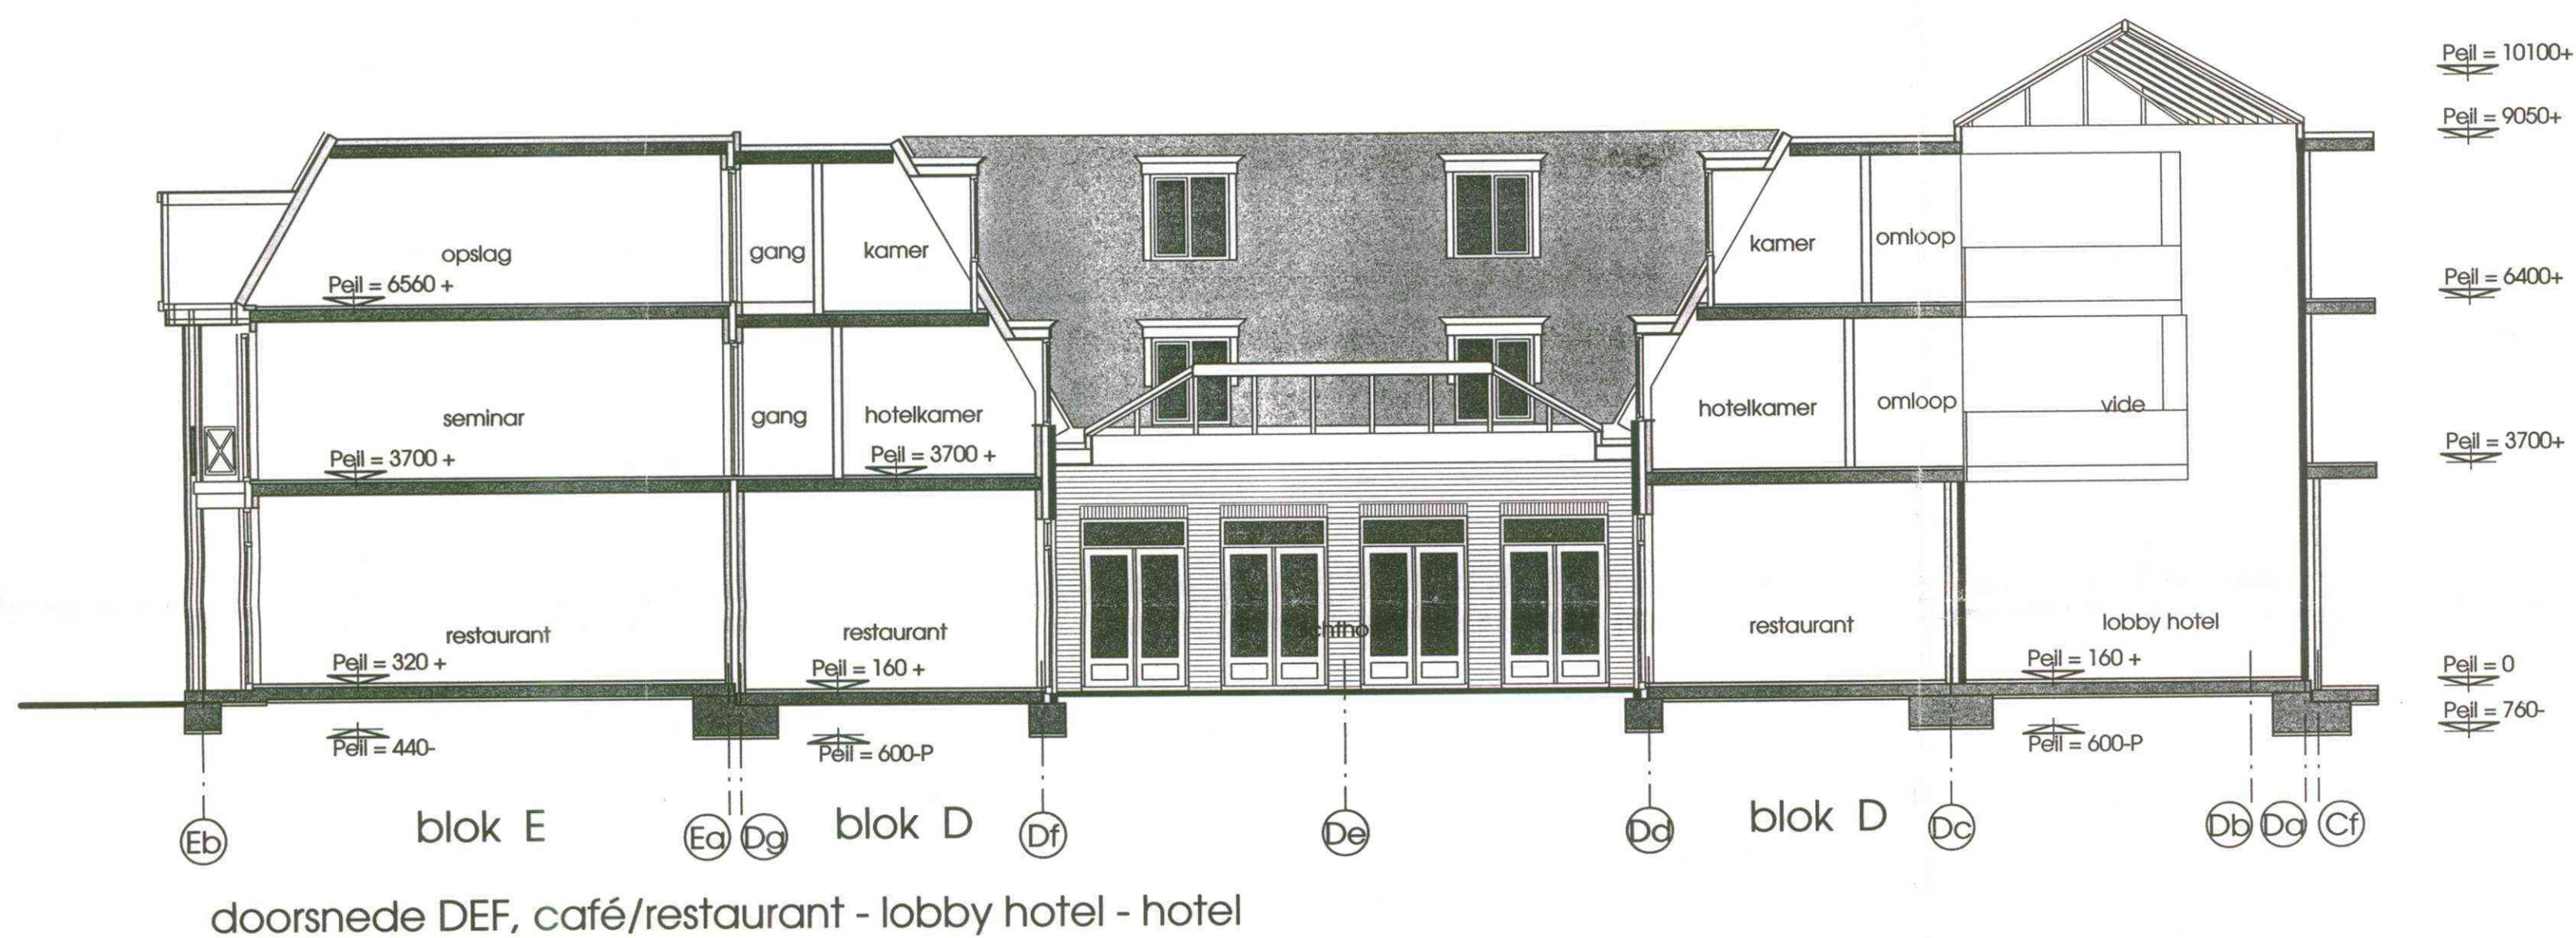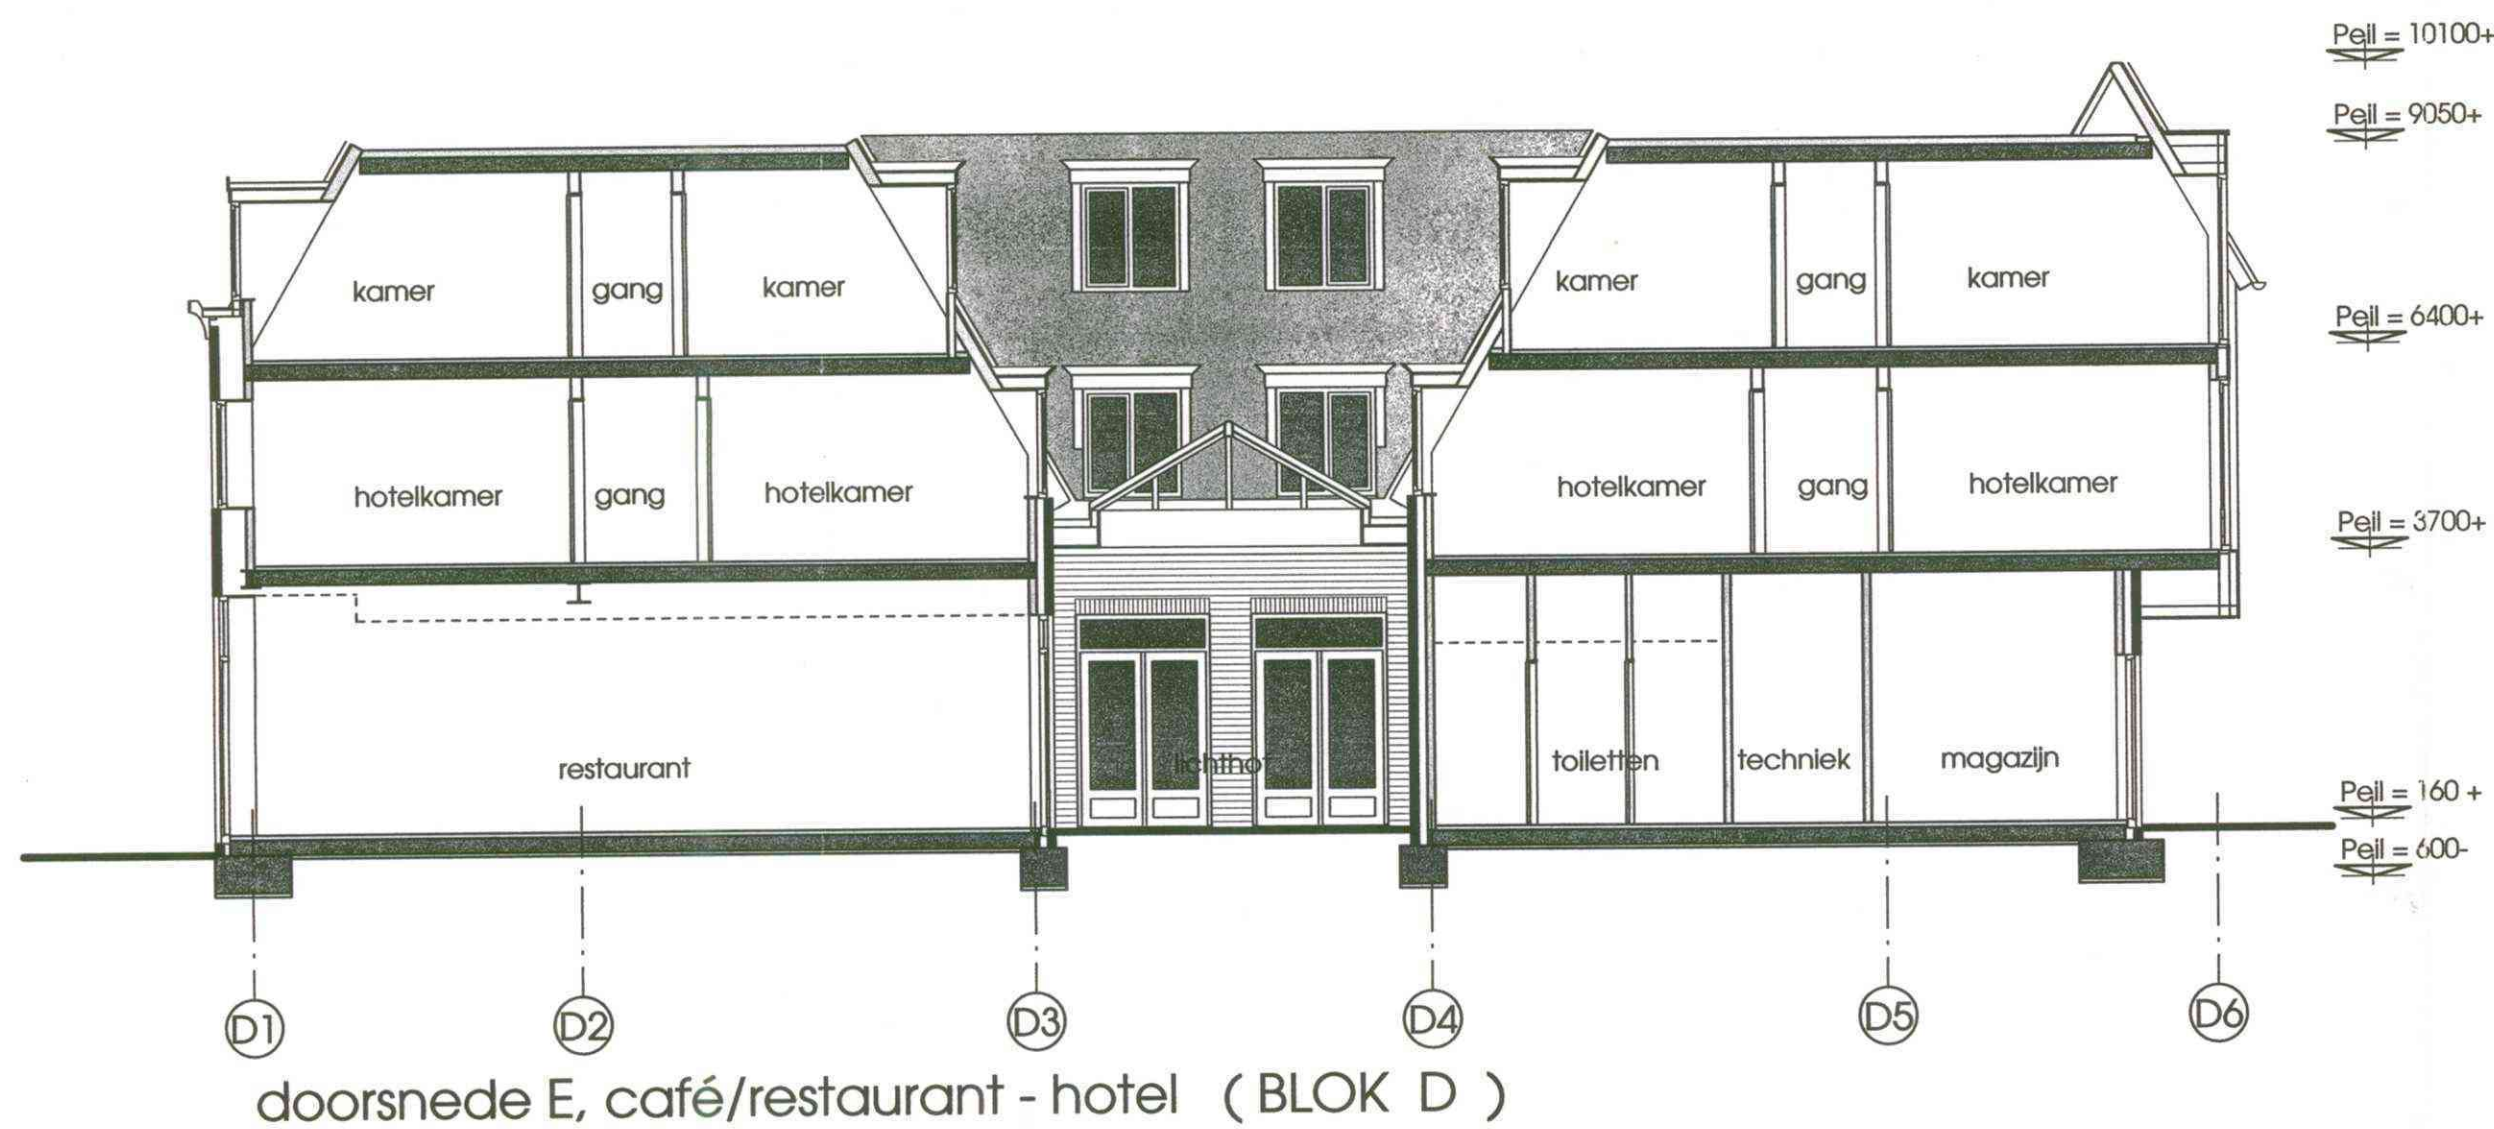[illegible]

.txl